

205


Kavallintie

Kavallinmäki Kavallbacken

46

6678700
25485400

6678700
25485500

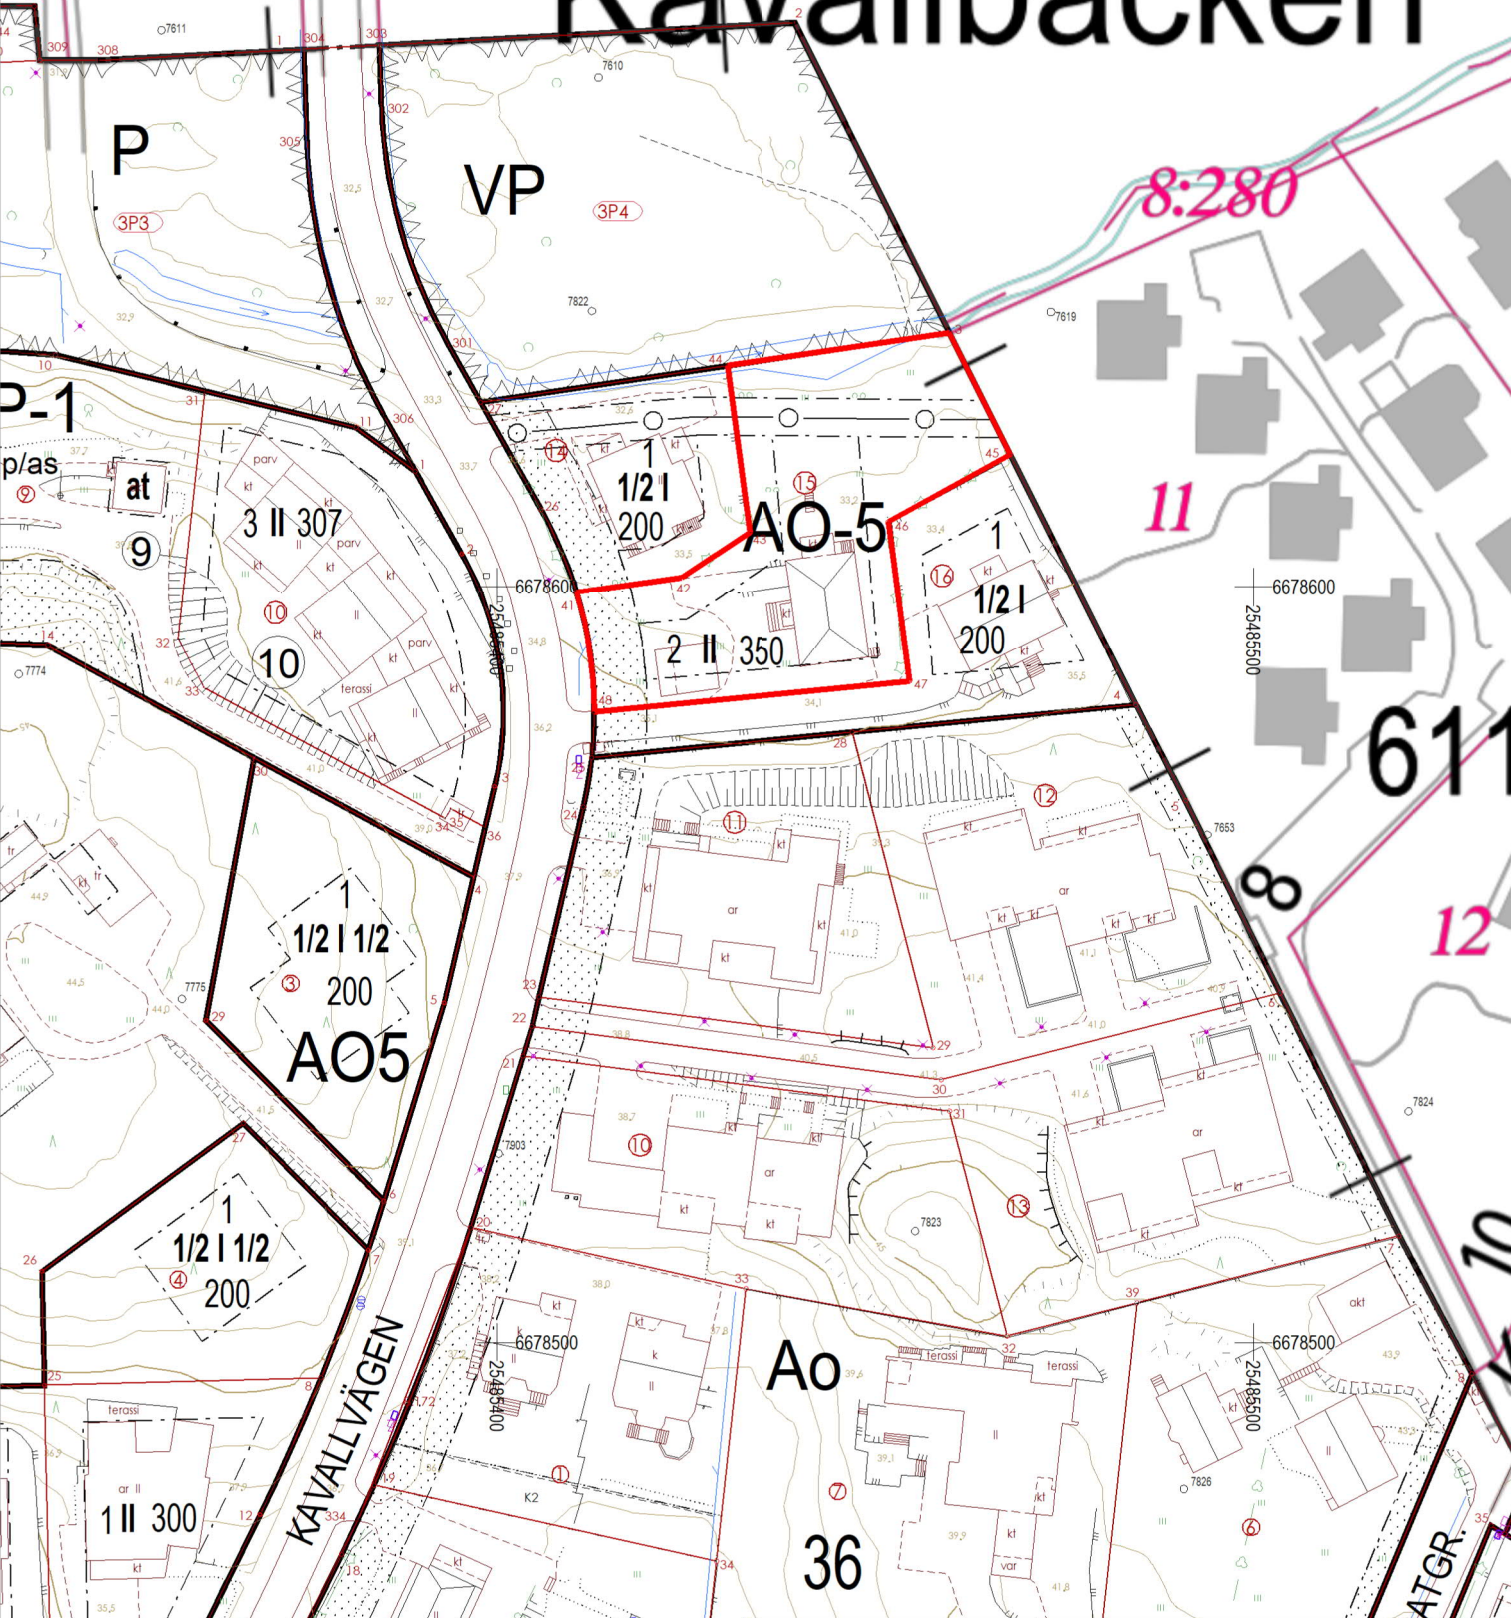

8:280

11

611

12

1/2 | 1/2
200
AO5

1
1/2 | 1/2
200

1 II 300

Ao

36

Ote Kauniaisten kaupungin asemakaavojen yhdistelmäkartasta
Koordinaattijärjestelmät ETRS-GK25 / N2000 mittakaava 1:1000
Utdrag ur Grankulla stads sammanställda detaljplanekarta
Koordinatsystem ETRS-GK25 / N2000 skala 1:1000



MERKKIEN SELITYKSET JA ASEMAKAAVAMÄÄRÄYKSET:
TECKENFÖRKLARING OCH STADSPLANEBESTÄMMELSER:

AO-5

ERILLISPIENTALOJEN KORTTELIALUE.
AUTOPAIKKOJA ON VARATTAVA VÄHINTÄÄN KAKSI KUTAKIN ASUNTOA KOHTI.
KVARTERSOMRÅDE FÖR FRISTÅENDE SMÅHUS.
BILPLATSER BÖR RESERVERAS MINST TVÅ PER VARJE BOSTAD.



PUISTO.
PARK.

3 M SEN KAAVA-ALUEEN ULKOPUOLELLA OLEVA VIIVA, JOTA VAHVISTAMINEN
KOSKEE.

LINJE 3 M UTANFÖR DET PLANEOMRÅDE SOM FASTSTÄLLELSEN GÄLLER.

KORTTELIN, KORTTELINOSAN JA ALUEEN RAJA.
KVARTERS-, KVARTERSDELS- OCH OMRÅDESGRÄNS.

ERI KAAVAMÄÄRÄYSTEN ALAISTEN ALUEENOSIEN VÄLINEN RAJA.
BESTÄMMELSEGRÄNS.

OHJEELLINEN TONTIN RAJA.
RIKTGIVANDE TOMTGRÄNS.

KAUPUNGINOSAN NUMERO.
STADSDELSNUMMER.

KORTTELIN NUMERO.
KVARTERSNUMMER.

LUKUSARJA, JOSSA ROOMALAINEN NUMERO OSOITTAÄ RAKENNUSTEN SUURIMMAN
SALLITUN KERROSLUVUN. ROOMALAISEN NUMERON EDESSÄ OLEVA LUKU OSOITTAÄ
SUURIMMAN SALLITUN ASUNTOJEN MÄÄRÄN. MURTOLUKU ROOMALAISEN NUMERON
EDESSÄ OSOITTAÄ, KUINKA SUUREN OSAN RAKENNUKSEN SUURIMMAN KERROKSEN
ALASTA SAA KAAVASSA LUKUMÄÄRÄLTÄÄN MAINITTUJEN KERROSTEN ALAPUOLELLA
OLEVASTA TILASTA KERROSLUVUN ESTÄMÄTTÄ KÄYTTÄÄ KERROSALAAN LASKETTAVAKSI
TILAKSI. ROOMALAISEN NUMERON JÄLJESSÄ OLEVA LUKU OSOITTAÄ SUURIMMAN
SALLITUN RAKENNUSOIKEUDEN YHTEENLASKETUN KERROSALAN NELIÖMETREINÄ.
SIFFERSERIE, I VILKEN DEN ROMERSKA SIFFRAN ANGER BYGGNADERNAS STÖRSTA
TILLÄTNA ANTAL VÄNINGAR. BRUTET TAL FRAMFÖR ROMERSK SIFFRA ANGER HUR
STOR DEL AV BYGGNADS STÖRSTA VÄNING YTA SOM, UTAN HINDER AV
VÄNINGANTALET, FÄR ANVÄNDAS FÖR UTRYMME SOM INRÄKNAS I VÄNINGSYTAN AV
DET UTRYMME, SOM ÄR BELÄGET UNDER DE I PLANEN TILL ANTALET ANGIVNA
VÄNINGARNA. TALET FRAMFÖR DEN ROMERSKA SIFFRAN ANGER STÖRSTA TILLÄTNA
ANTAL BOSTÄDER. TALET EFTER DEN ROMERSKA SIFFRAN ANGER STÖRSTA TILLÄTNA
BYGGNADSRÄTT UTTRYCKT I KVADRATMETER SAMMANLAGD VÄNINGSYTA.

RAKENNUSALA.
BYGGNADSYTA.

ISTUTETTAVA ALUEEN OSA.
DEL AV OMRÅDE SOM BÖR PLANTERAS.

JOHTOA VARTEN VARATTU ALUEEN OSA.
FÖR LEDNING RESERVERAD DEL AV OMRÅDE.

3

36

1/2 I 200

Hyväksytty kaupungin valtuustossa:
Godkänd av stadsfullmäktige: 20.3.1989 § 34