


MERKINTÖJEN SELITYS

- ○ ◁ Hulevesikaivo / tarkastuskaivo / rumpu
- |—|—| Hulevesirumpu, rakennettu
- |—|—| Hulevesiviemäri, rakennettu / suunniteltu
- |—|—| Jätevesiviemäri, rakennettu
- - - - - Vesijohto, rakennettu

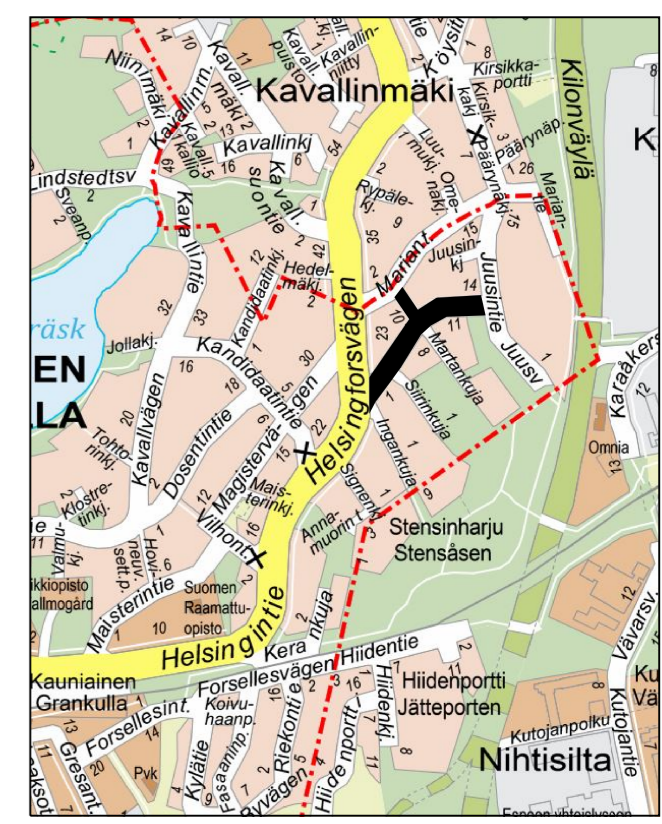

LUONNOS 19.10.2021

		GRANKULLA STAD KOMMUNTEKNIK SAMHÄLLSTEKNIK	
<b>PUUTARHATIE</b> Kooste		Vesihuolto	MITTAKAAVA 1:500 <small>KOORDINAATTO          GK25          NZ000</small>
<small>PVK.</small>	<small>SUUNN.</small>	<small>PROJ.</small>	<small>HYY.</small>
TKA	2301.300	<small>SUUNN. ALA</small>	<small>TYÖ NÖ</small>
<small>PROJEKTI</small>		<small>HYY.</small>	<small>PROJ. NÖ</small>
		XXXXX/XX	
		<small>Finnmap Infra Oy</small> <small>Ratapihantie 11</small> <small>00521 Helsinki</small> <small>p. (09) 8565 3800</small>	<small>RAUNO MATILA</small> <small>RAUNO MATILA</small> <small>JARMO PUUMALAINEN</small>