




01

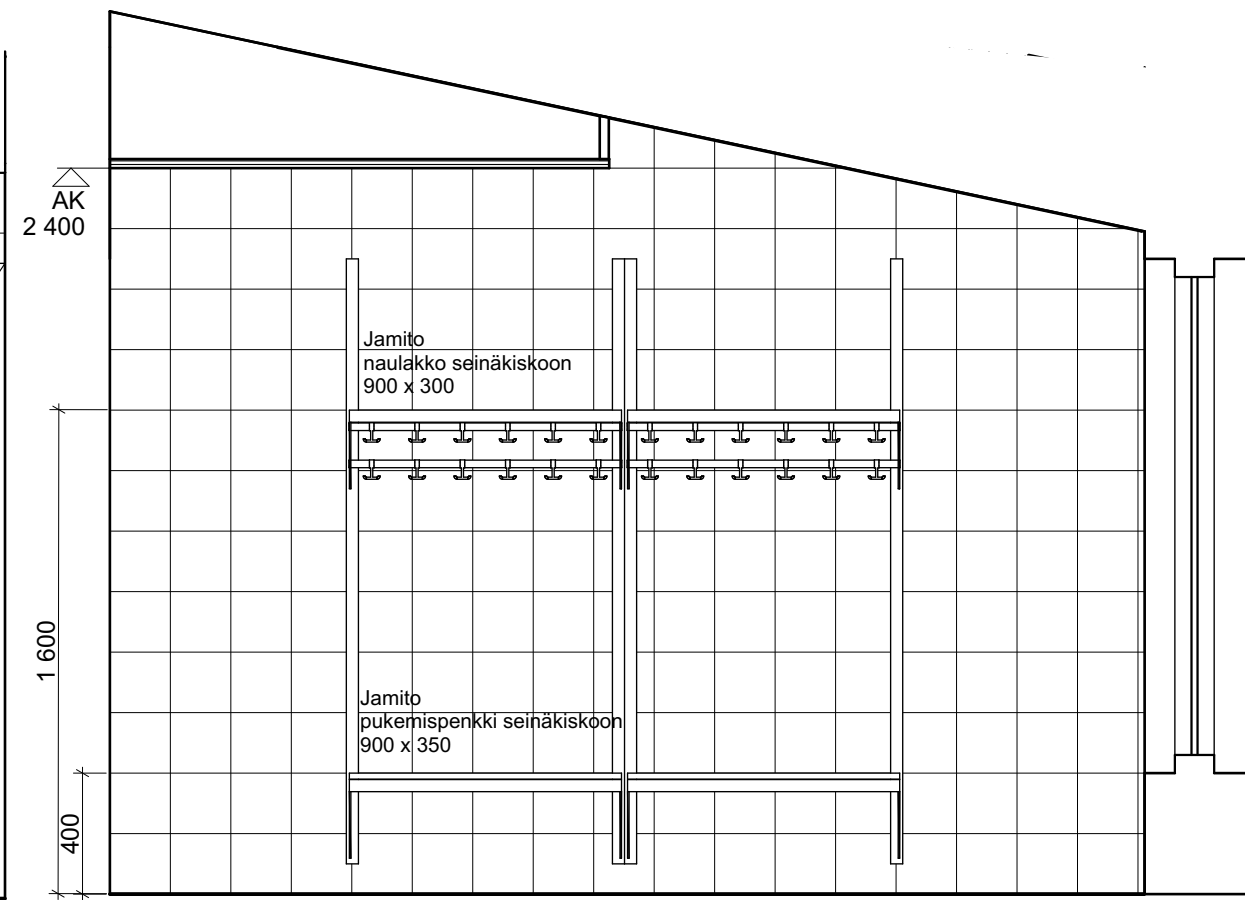


02

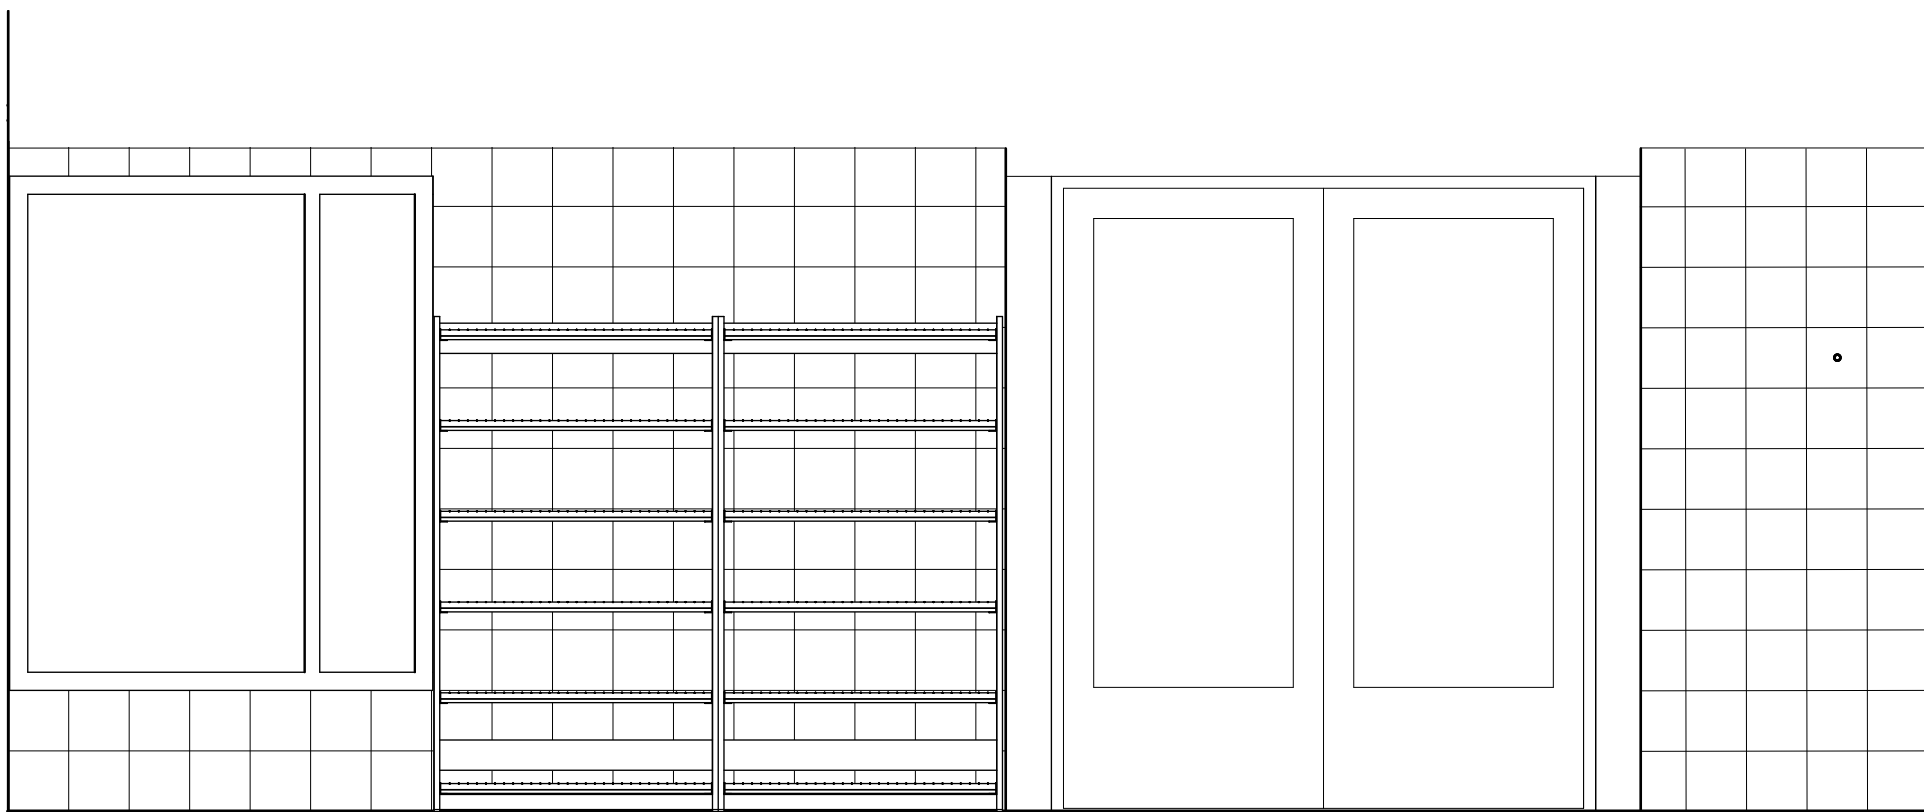

03

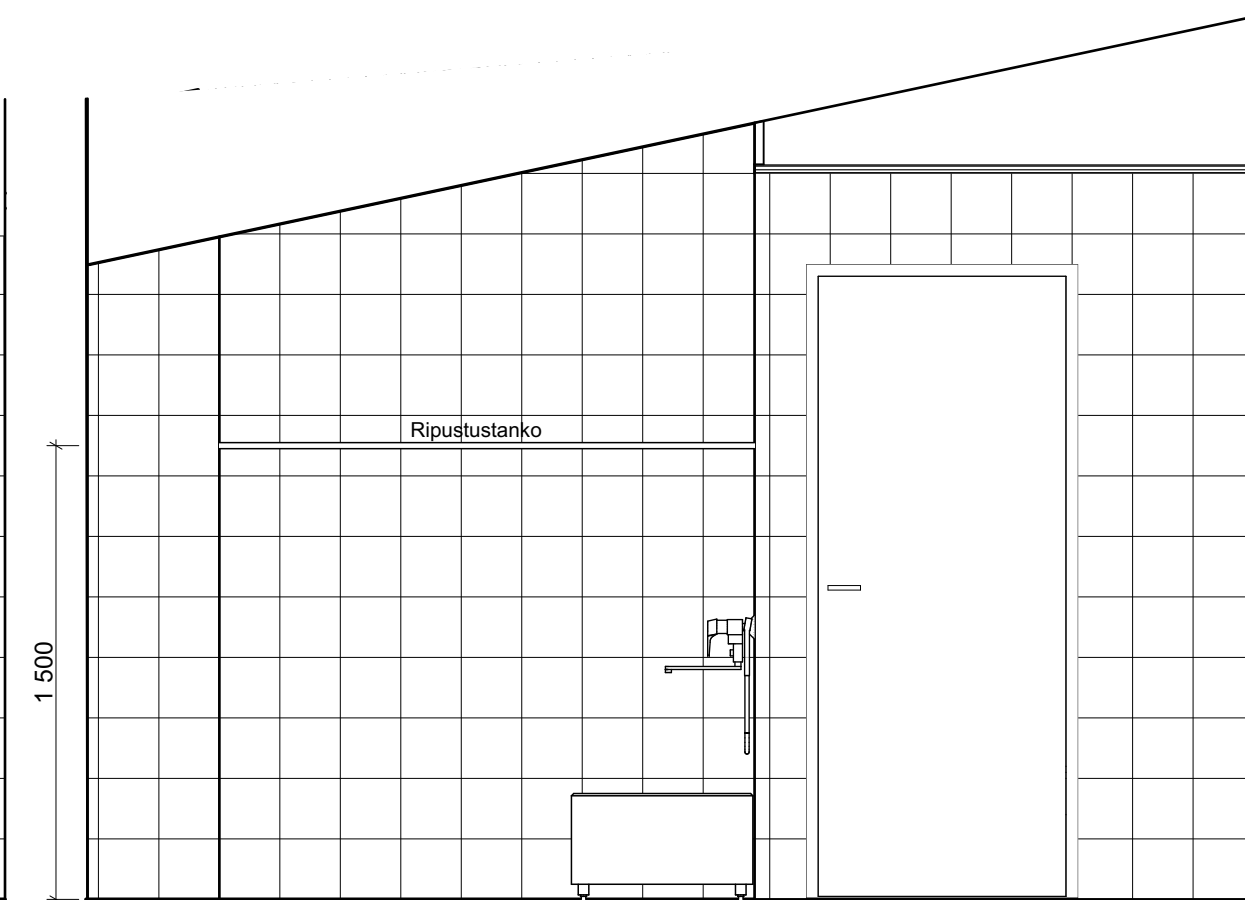

04

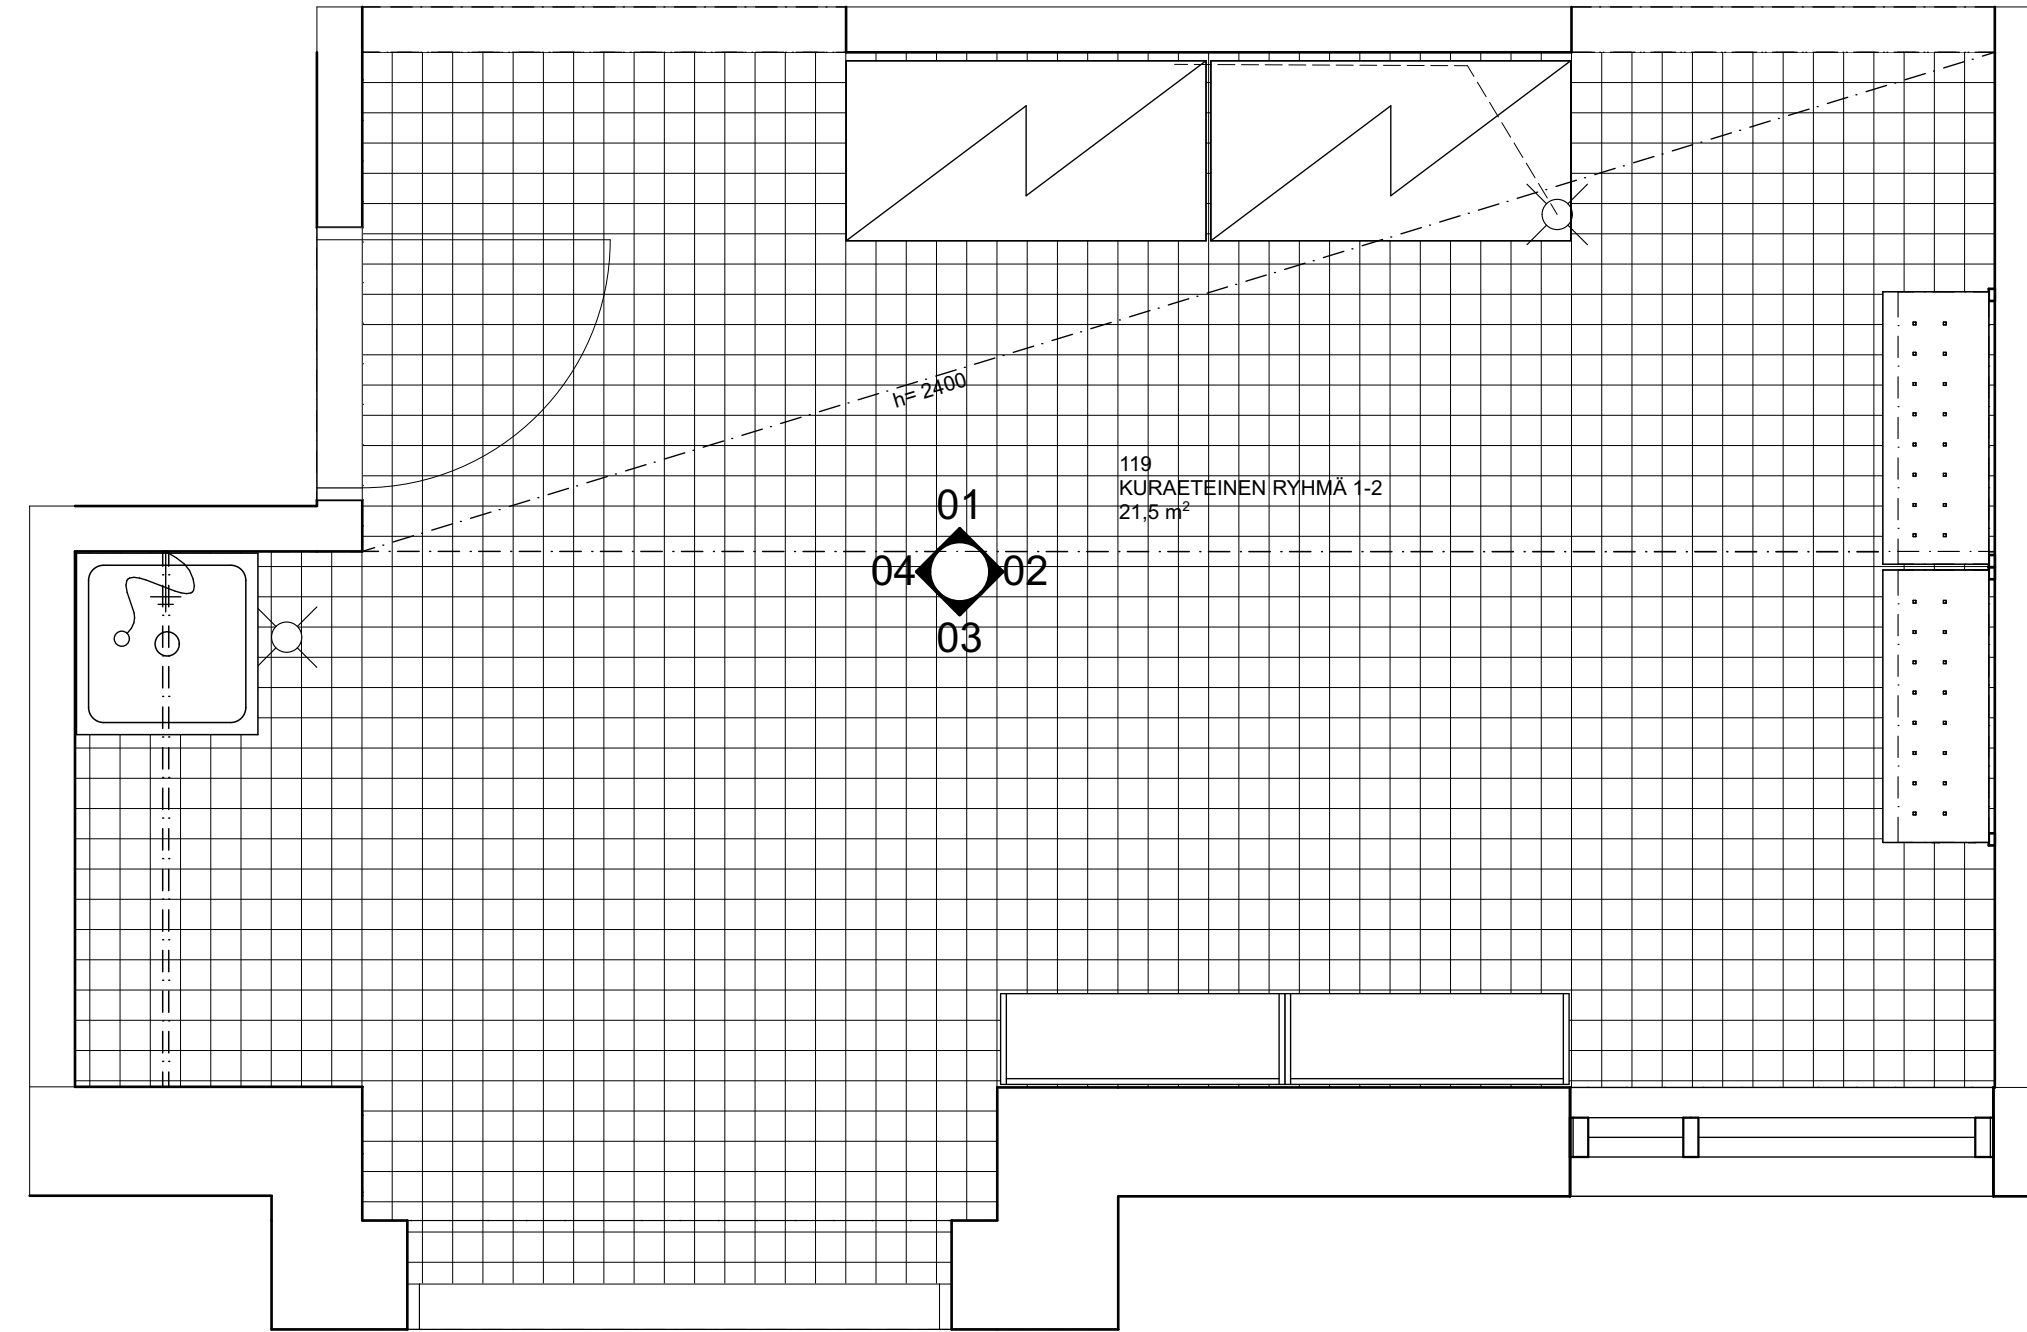

Kalustusta päivitetty

07.10.2021

K.osa / Kylä	Kortteli/Tila	Tontti/Rn:o	Viranomaisen arkistointimerkintöjä varten
	1053	3	
Rakennustoimenpide	Piirustuslaji		Juoks.n:o
MUUTOS	ALUSTAVA TYÖPIIRUSTUS		
Rakennuskohteen nimi ja osoite	Piirustuksen sisältö		Mittakaavat
VILLA ANEMONE Lippajärventie 1 00270 KAUNIAINEN	KURAETEINEN RYHMÄT 1-2, 119		1:25


ARKKITEHTITOIMISTO
 IIRO TOIVONEN OY ATL
 Merisotilaankatu 3 HELSINKI 00160
 puh. 0400 717919
 iiro.toivonen@it-ark.fi

Suunnitteluala	Työn n:o	Piir.n:o	Muutos
ARK	1330-11		
Iiro Toivonen, Arkkitehti SAFA	04.10.2021		
Suunn.	Päiväys	Piirt.	Hyv.