



VE2. Suokrouvintie
PL 150

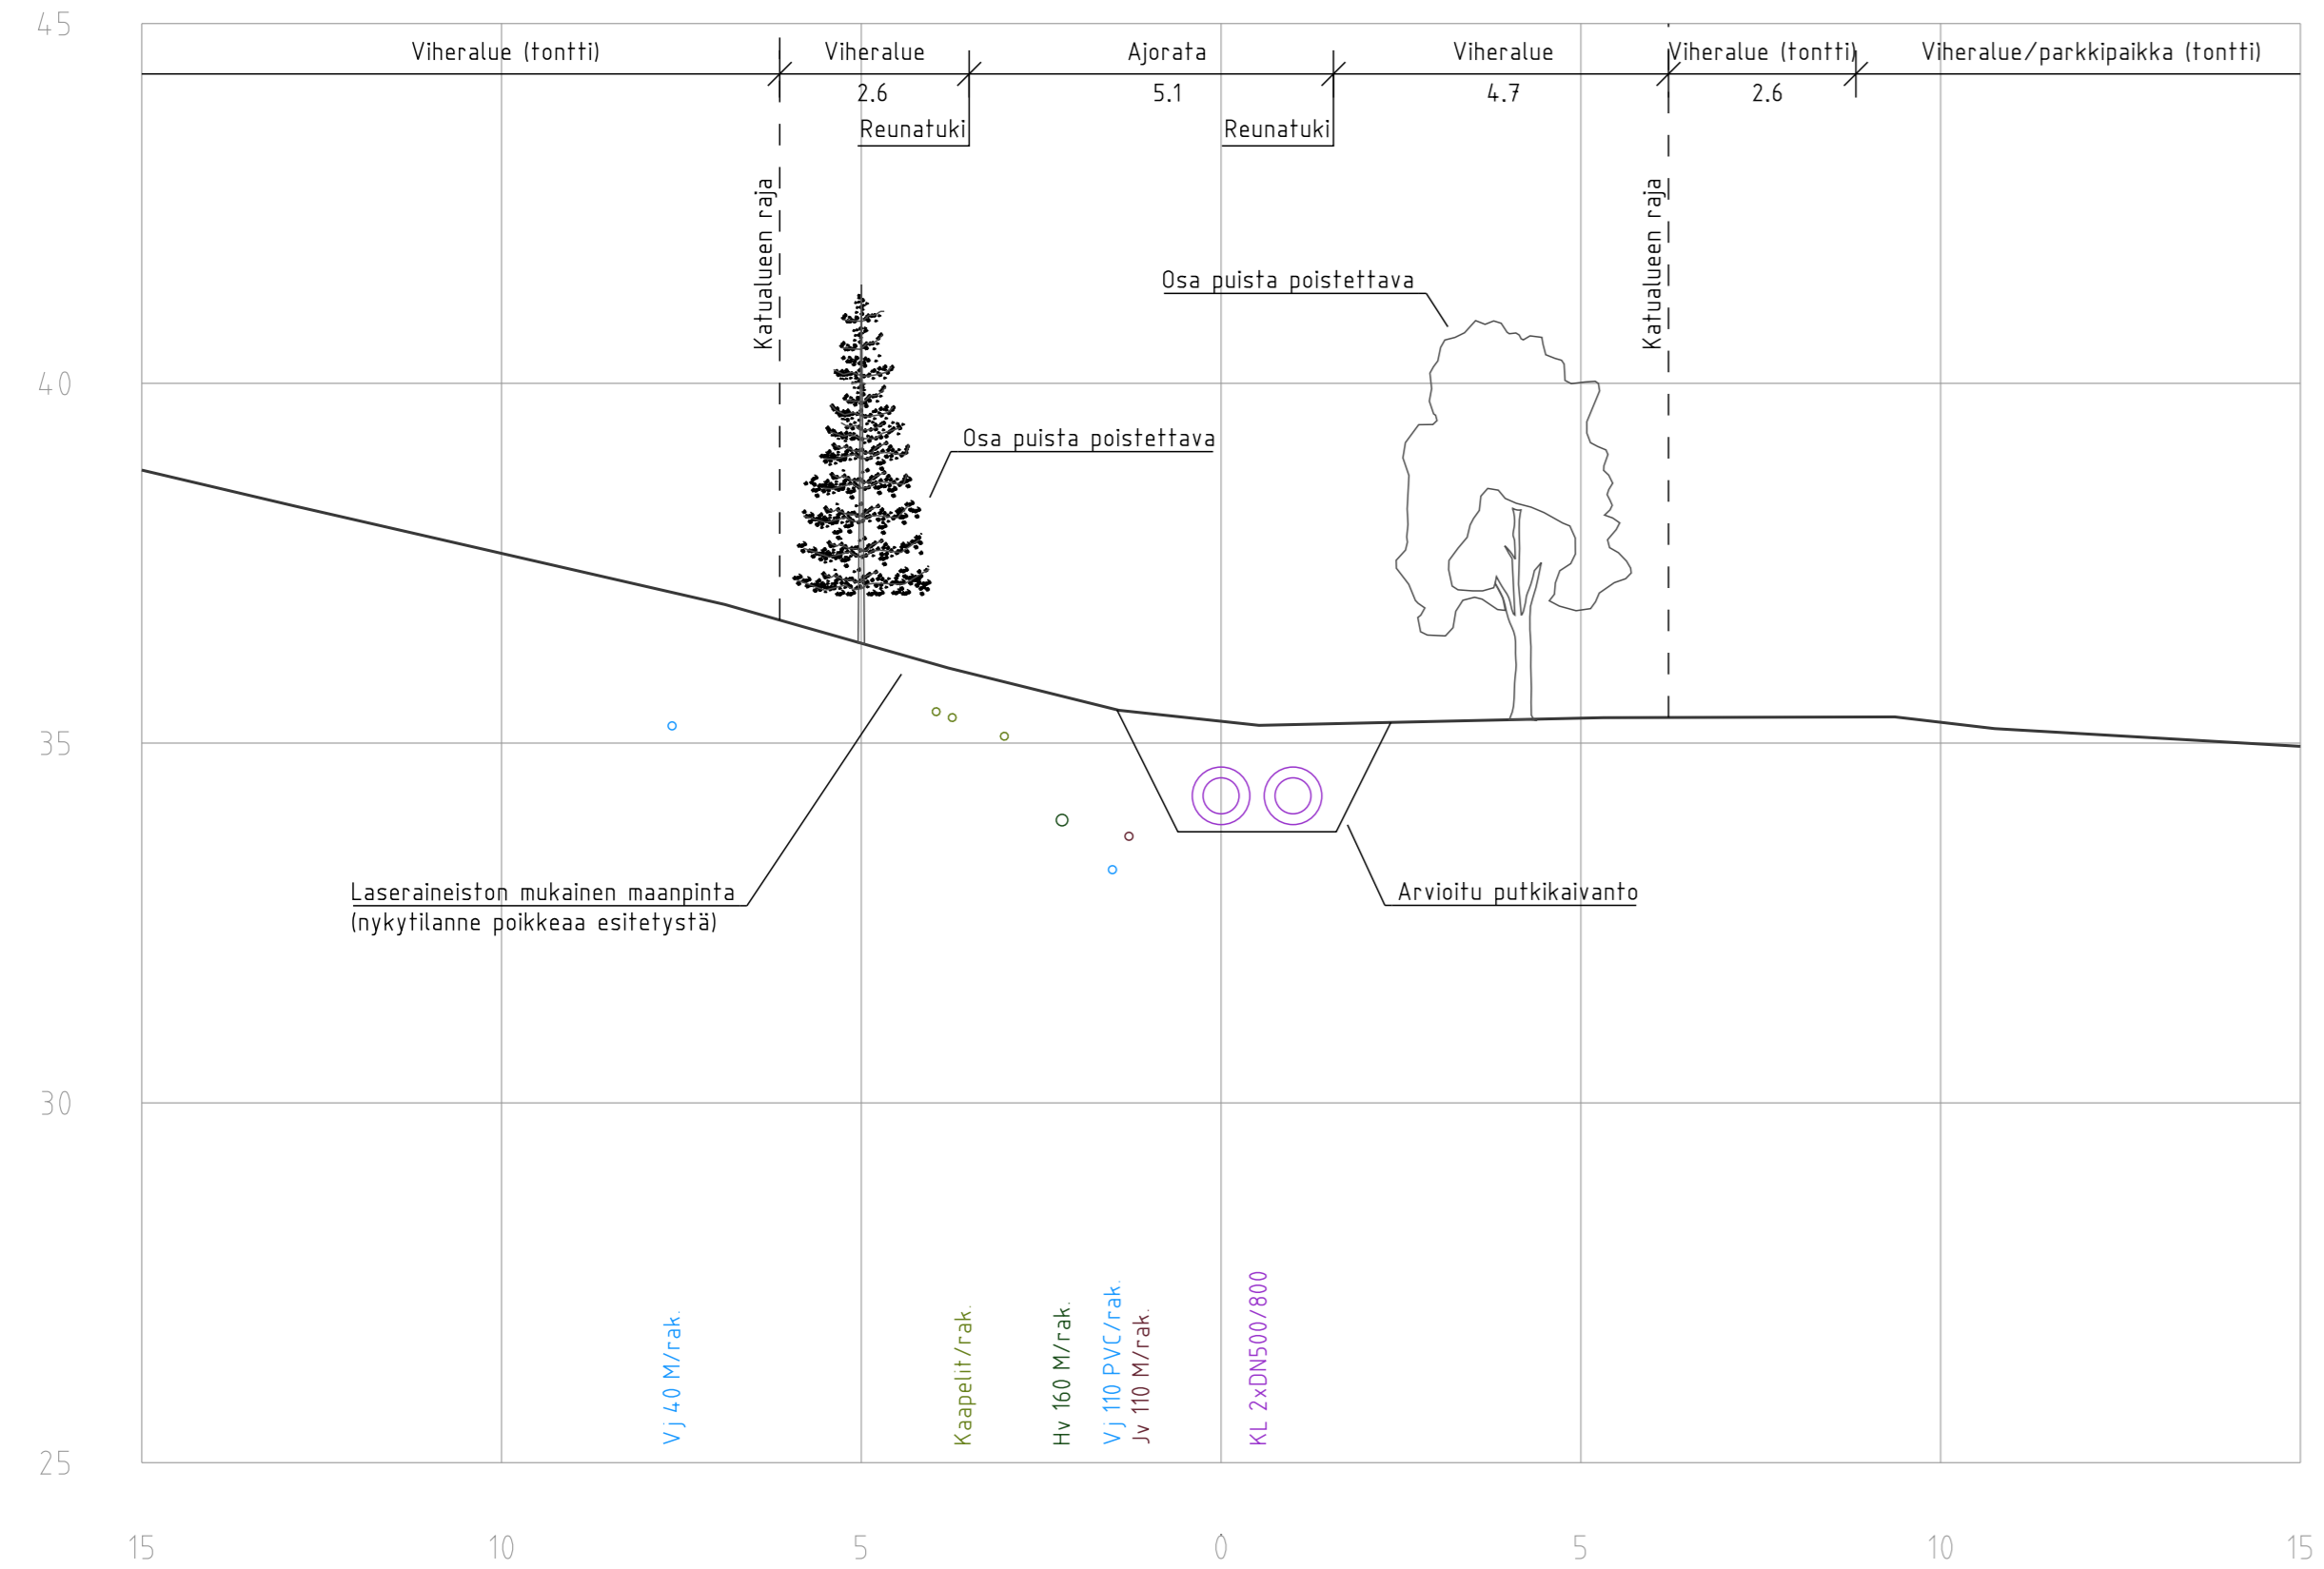

VE2. Ulkoilureitti
PL 600

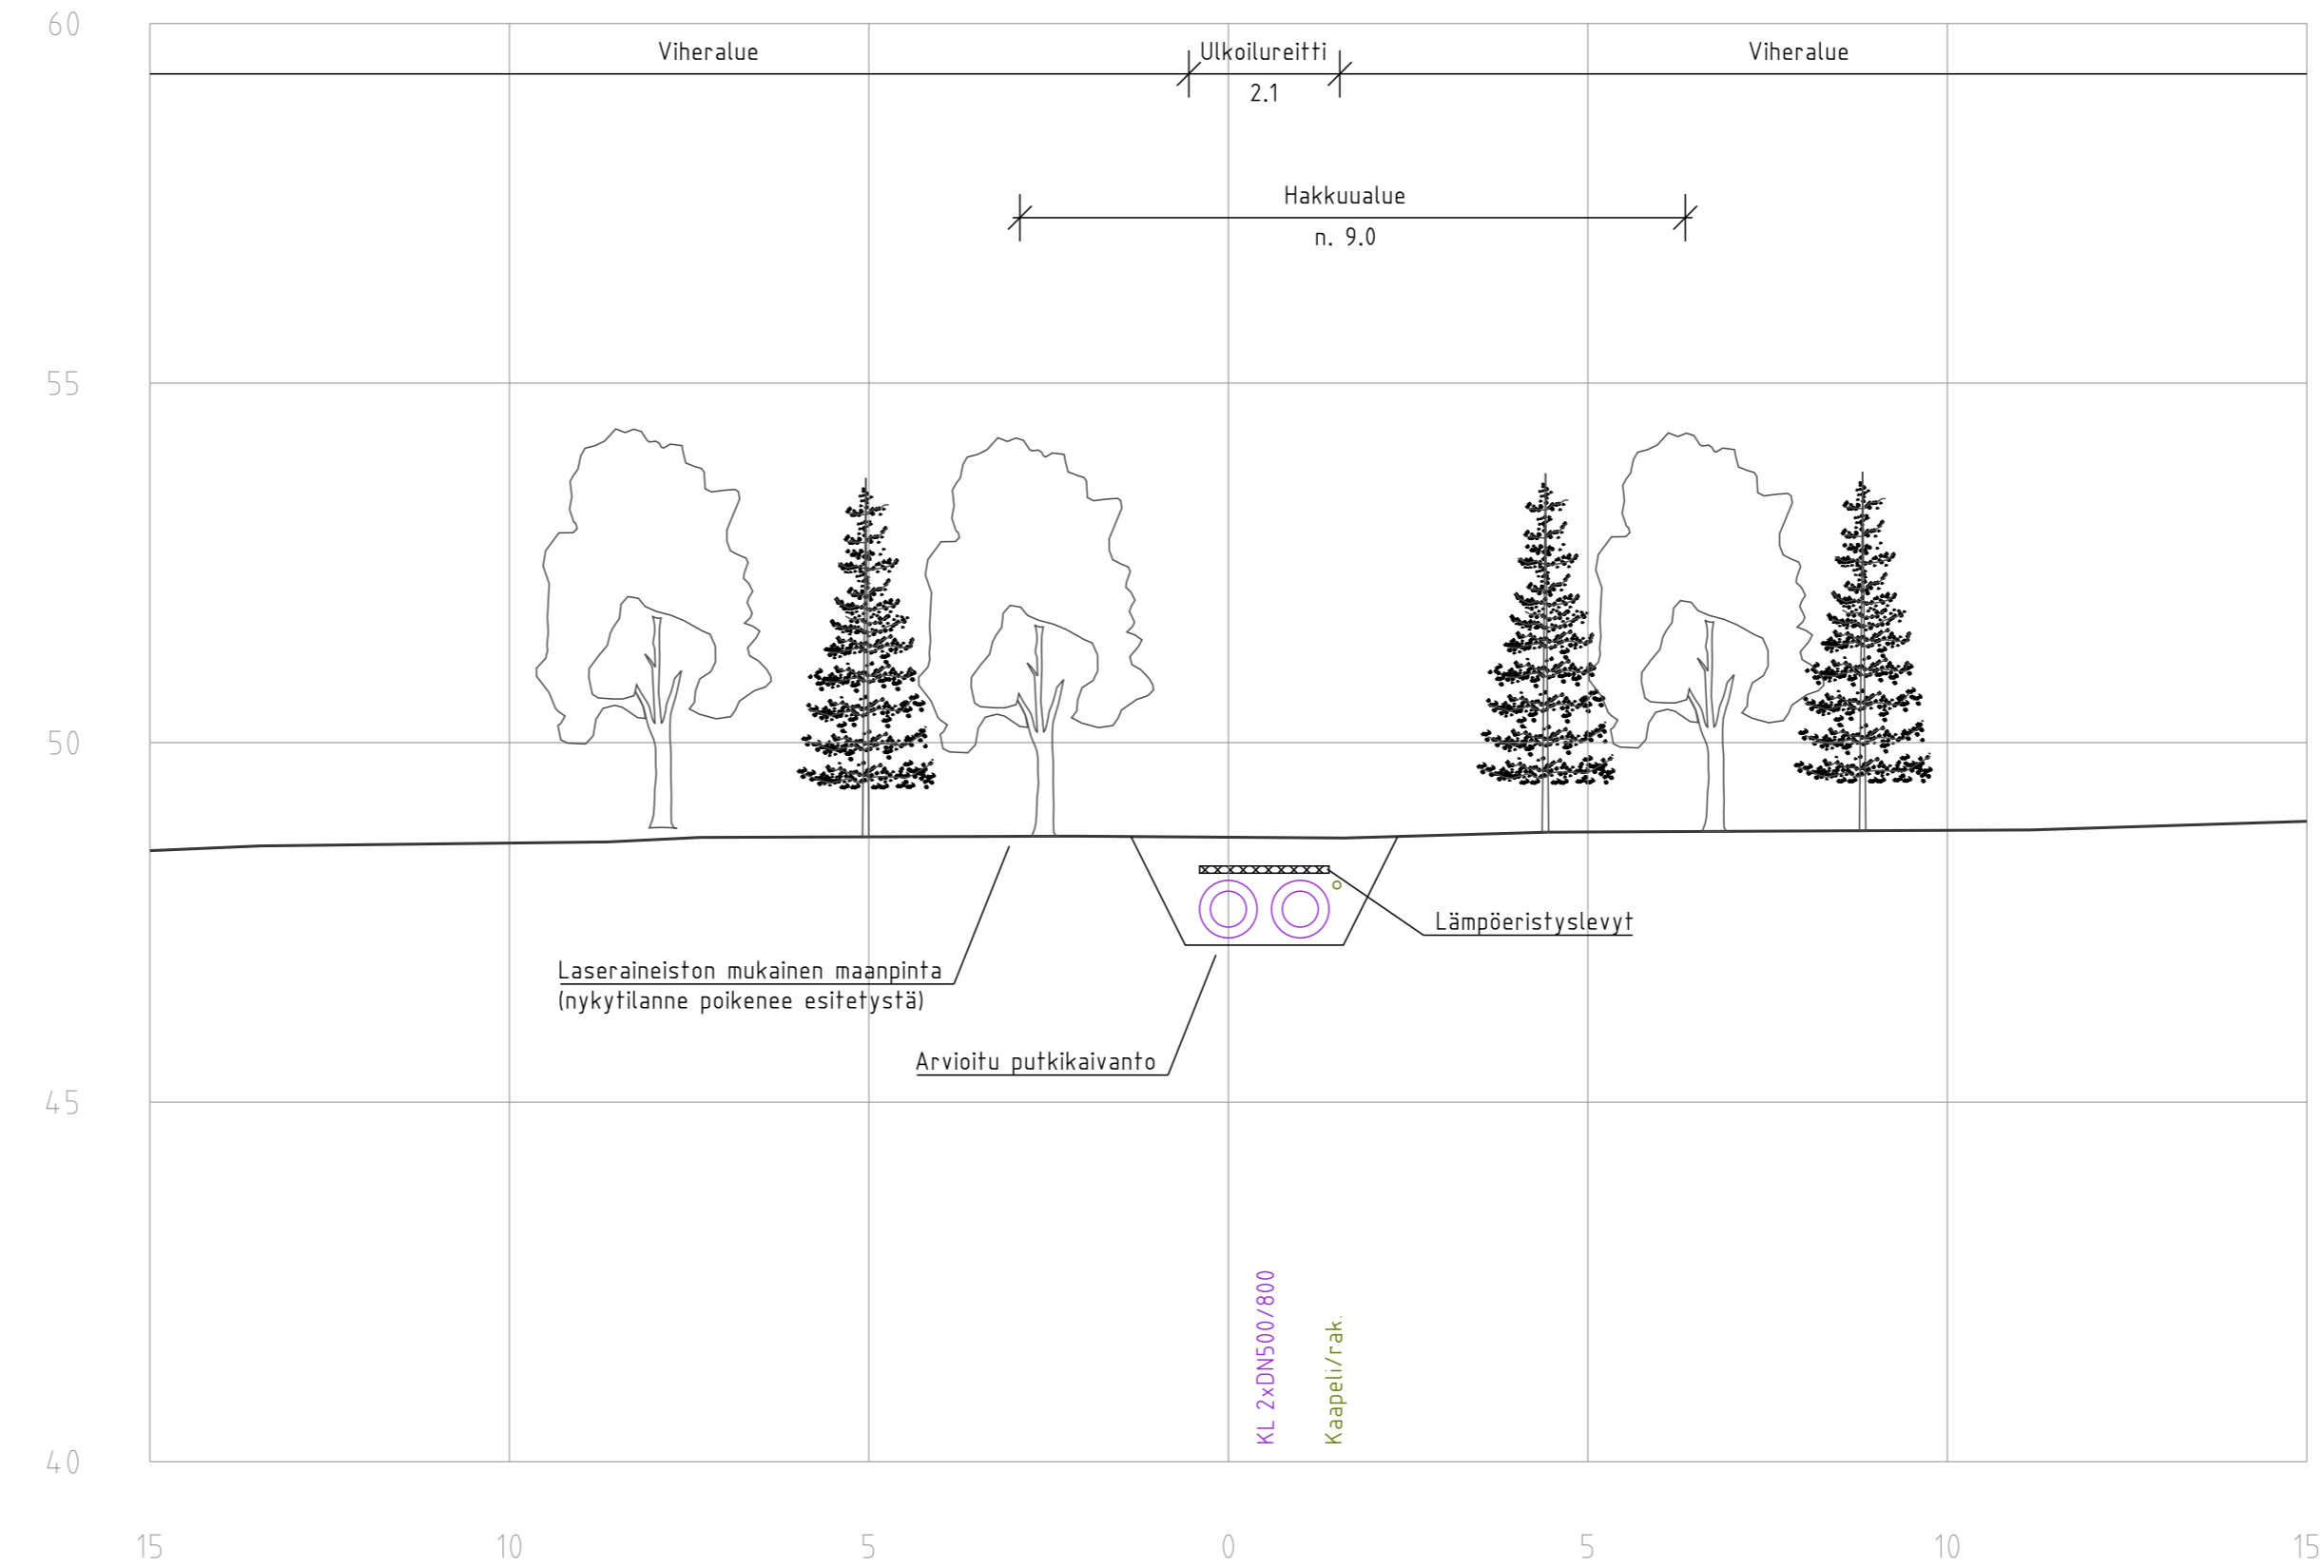

LUONNOS 18.11.2021

C	M	S	T/H
B	M	S	T/H
A	M	S	T/H
KAUNIAISTEN KAUPUNKI YHDYSKUNTATOIMI KUNTATEKNIikka		GRANKULLA STAD SAMHÄLLSTEKNIK KOMMUNTEKNIK	
ALUE	KAAVA XXX	KAUP OSA 5, 8	PIIRT SUUNN TARK XXX HYV XXX PPK TELA
NIMI	XXX		KLEHTI XXX HNRD LBTYY
AIHE	XXX		KAAVA 1:100 KODR/ARJ ETRS-GK25 KOHTEUS/ARJ N2000
PIIR LAJI	Poikkileikkaukset, VE2		NRO XXXX/XXX
Fortum Power and Heat Oy		NRO	REV HYV REV TARK HYV TARK
GT	GEOTEKNIIKKA- YKSIKKÖ	KONS	KONS RAMBOLL XXX
SUUNN			SUUNN XXX
TARK			TARK XXX