



Asemapiirros

1:1000

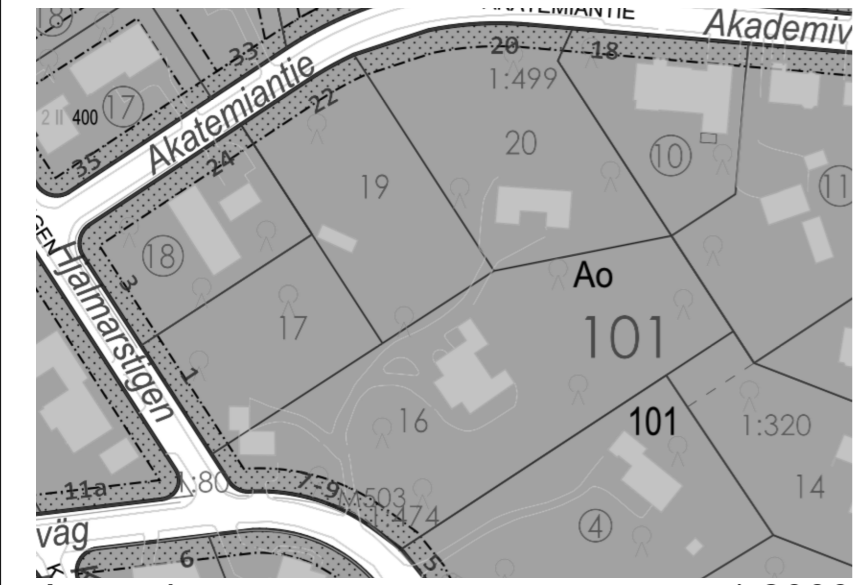

Asemakaava

1:2000

- A0** Enintään kaksihuoneistoisten asuintalojen korttelialuetta
- 23** Korttelinumero
- 45** Tonttinumero
-  Tontin osa, joka on istutettava tai pidettävä puistomaisessa kunnossa

Kirjaimilla A0 merkityllä korttelialueella saa kullekin tontille rakentaa vain yhden enintään kaksi asuinhuoneistoa käsittävän ja enintään kaksikerroksisen päärakennuksen sellaisiin allaoleviin 2,1 m korkuisiin tiloihin, kuin edellä 1 §:ssä on mainittu, sekä 3000 m² suuremmilla tonteilla lisäksi yksikerroksisen talousrakennuksen talonmiehgnasuntoineen. Päärakennus saa enintään olla 350 m² ja talousrakennus 75 m² pinta-alaltaan; kuitenkin ei tontista saa rakentaa enempää kuin 1/5.

Kaupunginosa/Kylä 8	Kortteli/Tila 402	Tontti/Rnro 1-499	Viranomaisten merkintöjä
(tonttijaon mukainen tontti 8-101-16)			
Rakennustoimenpide PURKU		Piirustuslaji PÄÄPIIRUSTUS	Juokseva nro
Rakennuskohde KYLPYLÄNTIE 7-9 02700 KAUNIANEN		Piirustuksen sisältö ASEMAPIIRROS Asemakaava	Mittakaava 1:1000 1:2000
Suunnittelijan yhteystiedot: yritys, osoite Macao Design Oy Laivapojankatu 3 00180 Helsinki		Työnumero	Piirustuksen ID Muutos
Vastuullinen suunnittelija: nimi, tutkinto, allekirjoitus ja päiväys Arkkitehti Lena Weckström 040 8697805 lena.weckstrom@icloud.com		Suunnitteluala	Tiedoston nimi ARK-01
		23.2.2021	