


Pohjapiirros, Esikoulu D-siipi 1.kerros 1:100

Pohjapiirros, Musiikin opetustila A-siipi 1.kerros 1:100

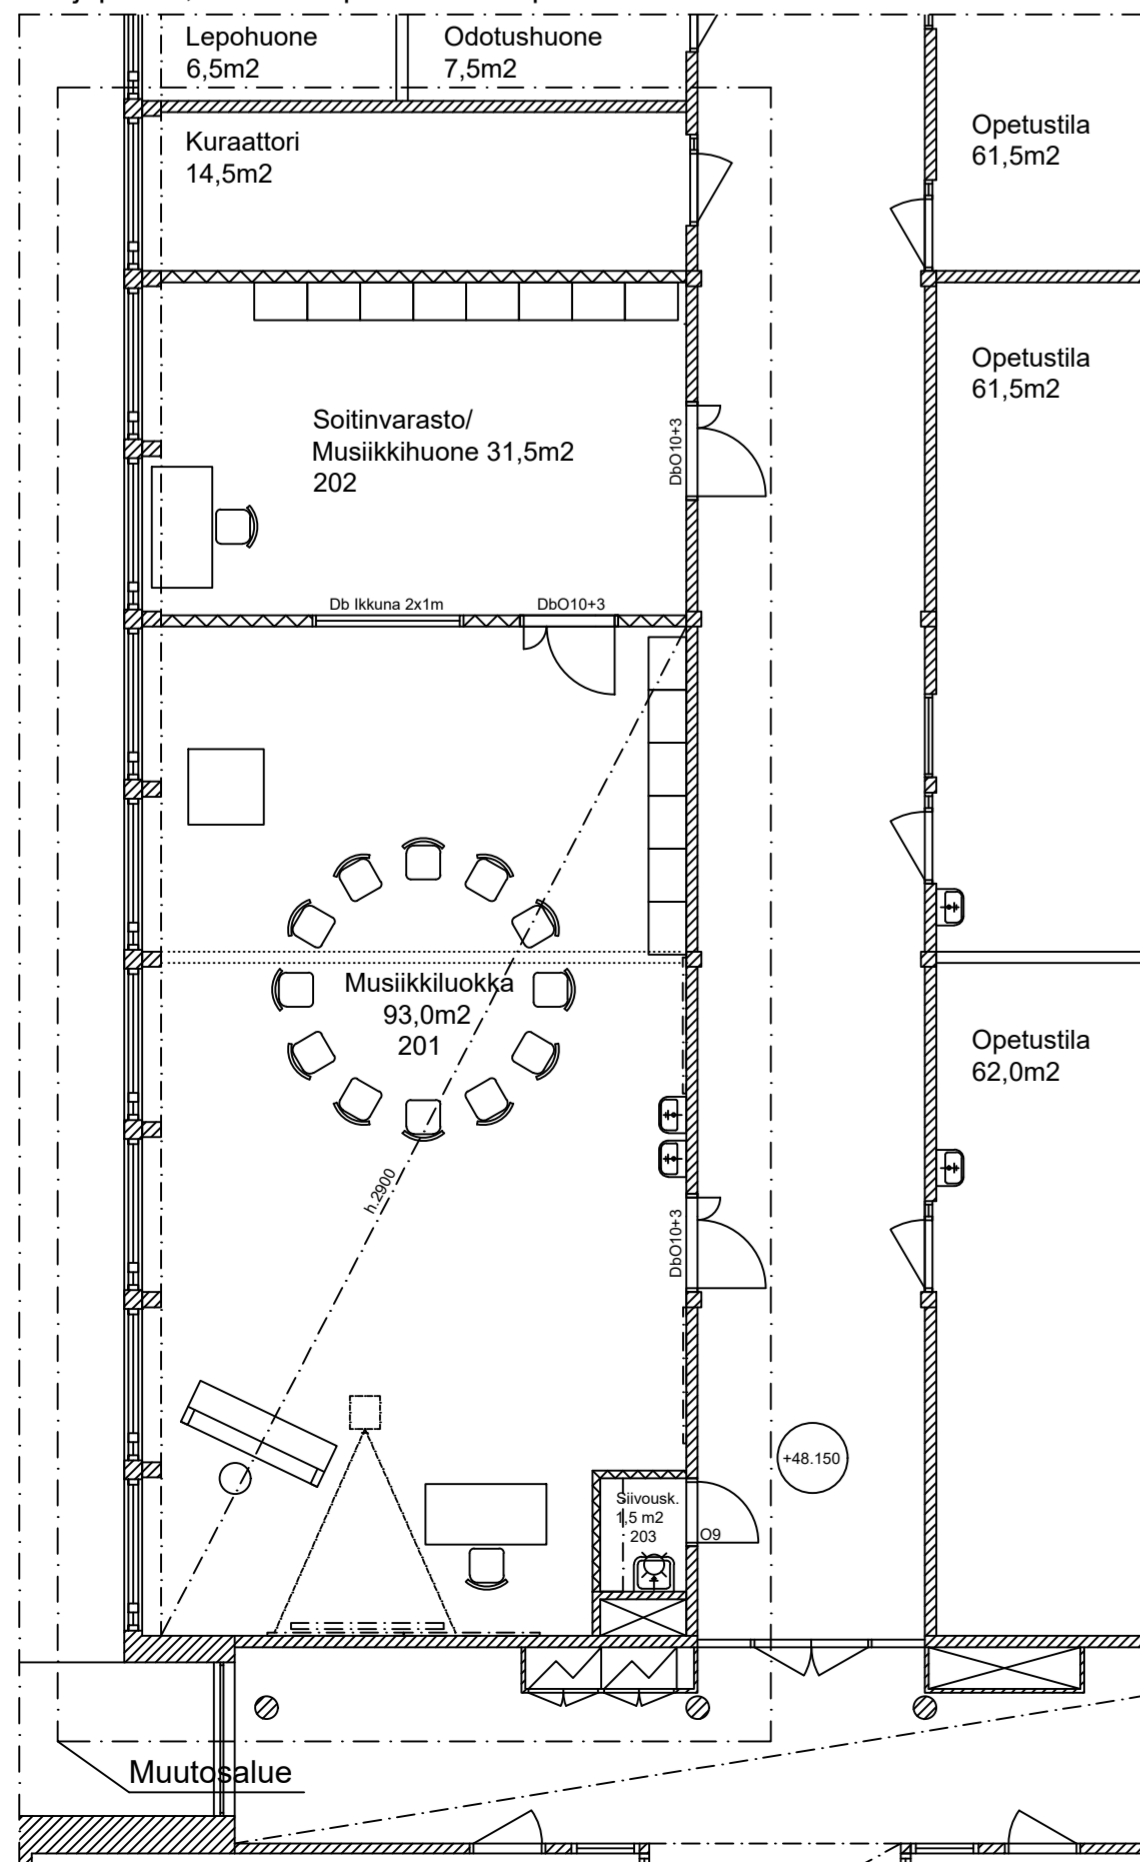

Granhultskolan, Kauniainen
Esikoulun muutostyö

Pinta-ala ja tilavuuslaskelma:

Esikoulu:	kerrosala	646,5 m2
	huoneistoala	620,0 m2
	huoneala	578,0 m2
	tilavuus	1940 m3
Musiikkiluokka:	kerrosala	137,0 m2
	huoneistoala	128,0 m2
	huoneala	126,0 m2
	tilavuus	411 m3
Uusi iv-konehuone:	kerrosala	33,0 m2
	huoneistoala	28,0 m2
	huoneala	28,0 m2
	tilavuus	99 m3
Yhteensä:		
Muutostyöt:	kerrosala	816,5 m2
	huoneistoala	776,0 m2
	huoneala	732,0 m2
	tilavuus	2450 m3

K.O.S.A./KYLÄ	KORTTELI/TILA	TONTTI/RNO	VIRANOMAISTEN ARKISTOIMERKINTÖJÄ VARTEN	
7	971	1		
RAKENNUSOHJEEN NIMI JA Osoite	PIIRUSTUSLAJI	JUOKS. NO		
Esikoulun muutostyö	PÄÄPIIRUSTUS			
RAKENNUSOHJEEN NIMI JA Osoite	PIIRUSTUKSEN SISÄLTÖ	MITTAKAAVAT		
Granhultskolan Oppilaskodintie 23 02700 Kauniainen	Pohjapiirroksat, esikoulun tilat ja musiikin opetustila. Uusi iv-konehuone	1:100		
 Lapinliemenvanta 2 A 1 33180 Tampere www.trgroup.fi p. 050 408 2107 info@trgroup.fi	SUUNN. TN	PIIRT. TN	SUUNNITTELUALUA, TYÖN NUMERO JA PIIRUSTUKSEN NUMERO	
	YHTYSLD	TARK.		
	PVM.	23.02.2021	ARK1107 02	MUUTOS
	ALLEKIRJ.		TIMO NOUSIAINEN, ARKITEHTI ARK 691	TILAAJAN NO