

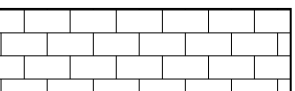
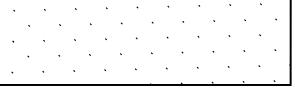
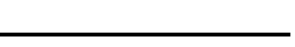

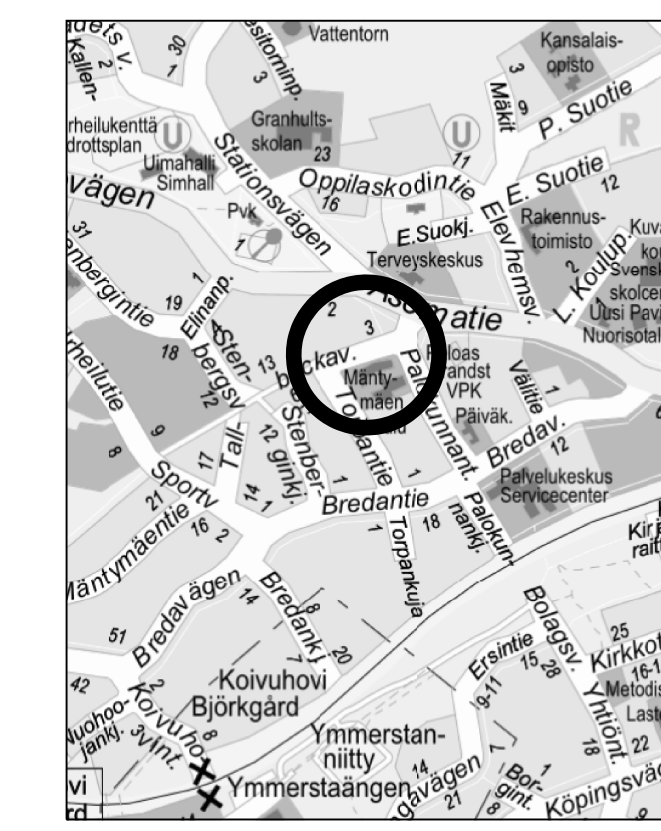





MERKINTÖJEN SELITYS

-  Ajorata, asfaltti
-  Jkpp, asfaltti
-  Betonikivi, harmaa, 278×138×80, tiilitadonta
-  Nurmetus
-  Reunatuki, luonnonkivi, harmaa, V170h, h=12 cm
Pysäköintaskun syvennys h=9 cm
-  Madallettu reunatuki, V170h, luonnonkivi, harmaa, h=3 cm



 KAUNIAISTEN KAUPUNKI YHDYSKUNTATOIMI KUNTATEKNIikka		GRANKULLA STAD KOMMUNTEKNIK SAMHÄLLSTEKNIK				
RAKENNUKSEN NIMI JA OSOITE Mäntymäentien koulu Pysäköinti, Mäntymäentie		PIIRUSTUKSEN SISÄLTÖ Asemapiirustus				
MITTAKAAVA 1:200 KOORDINAATTO GK25 N2000						
PVL.	SUUNN.	PIIRI.	HYV.	SUUNN. ALA	TYÖ N:O	PIIR. N:O
				TKA	50669/06	2286/010
TIEDOSTO PROJEKTI						
 HSY Vesihuolto Ilmalankuja 2A PL 300 00066 HSY p.(09) 15611				NRO		
 Finnmap Infra Oy Ratapihantie 11 00521 Helsinki p.(09) 8565 3800						
HYV.						
TARK.						
HYV.	2.7.2020	Jarkko Riipinen				
TARK.	2.7.2020	Tom Norrgård				
HYV.	18.6.2020	Rauno Matila				
TARK.	18.6.2020	Taneli Nissinen				
LAAT.	18.6.2020	Laura Oittinen				