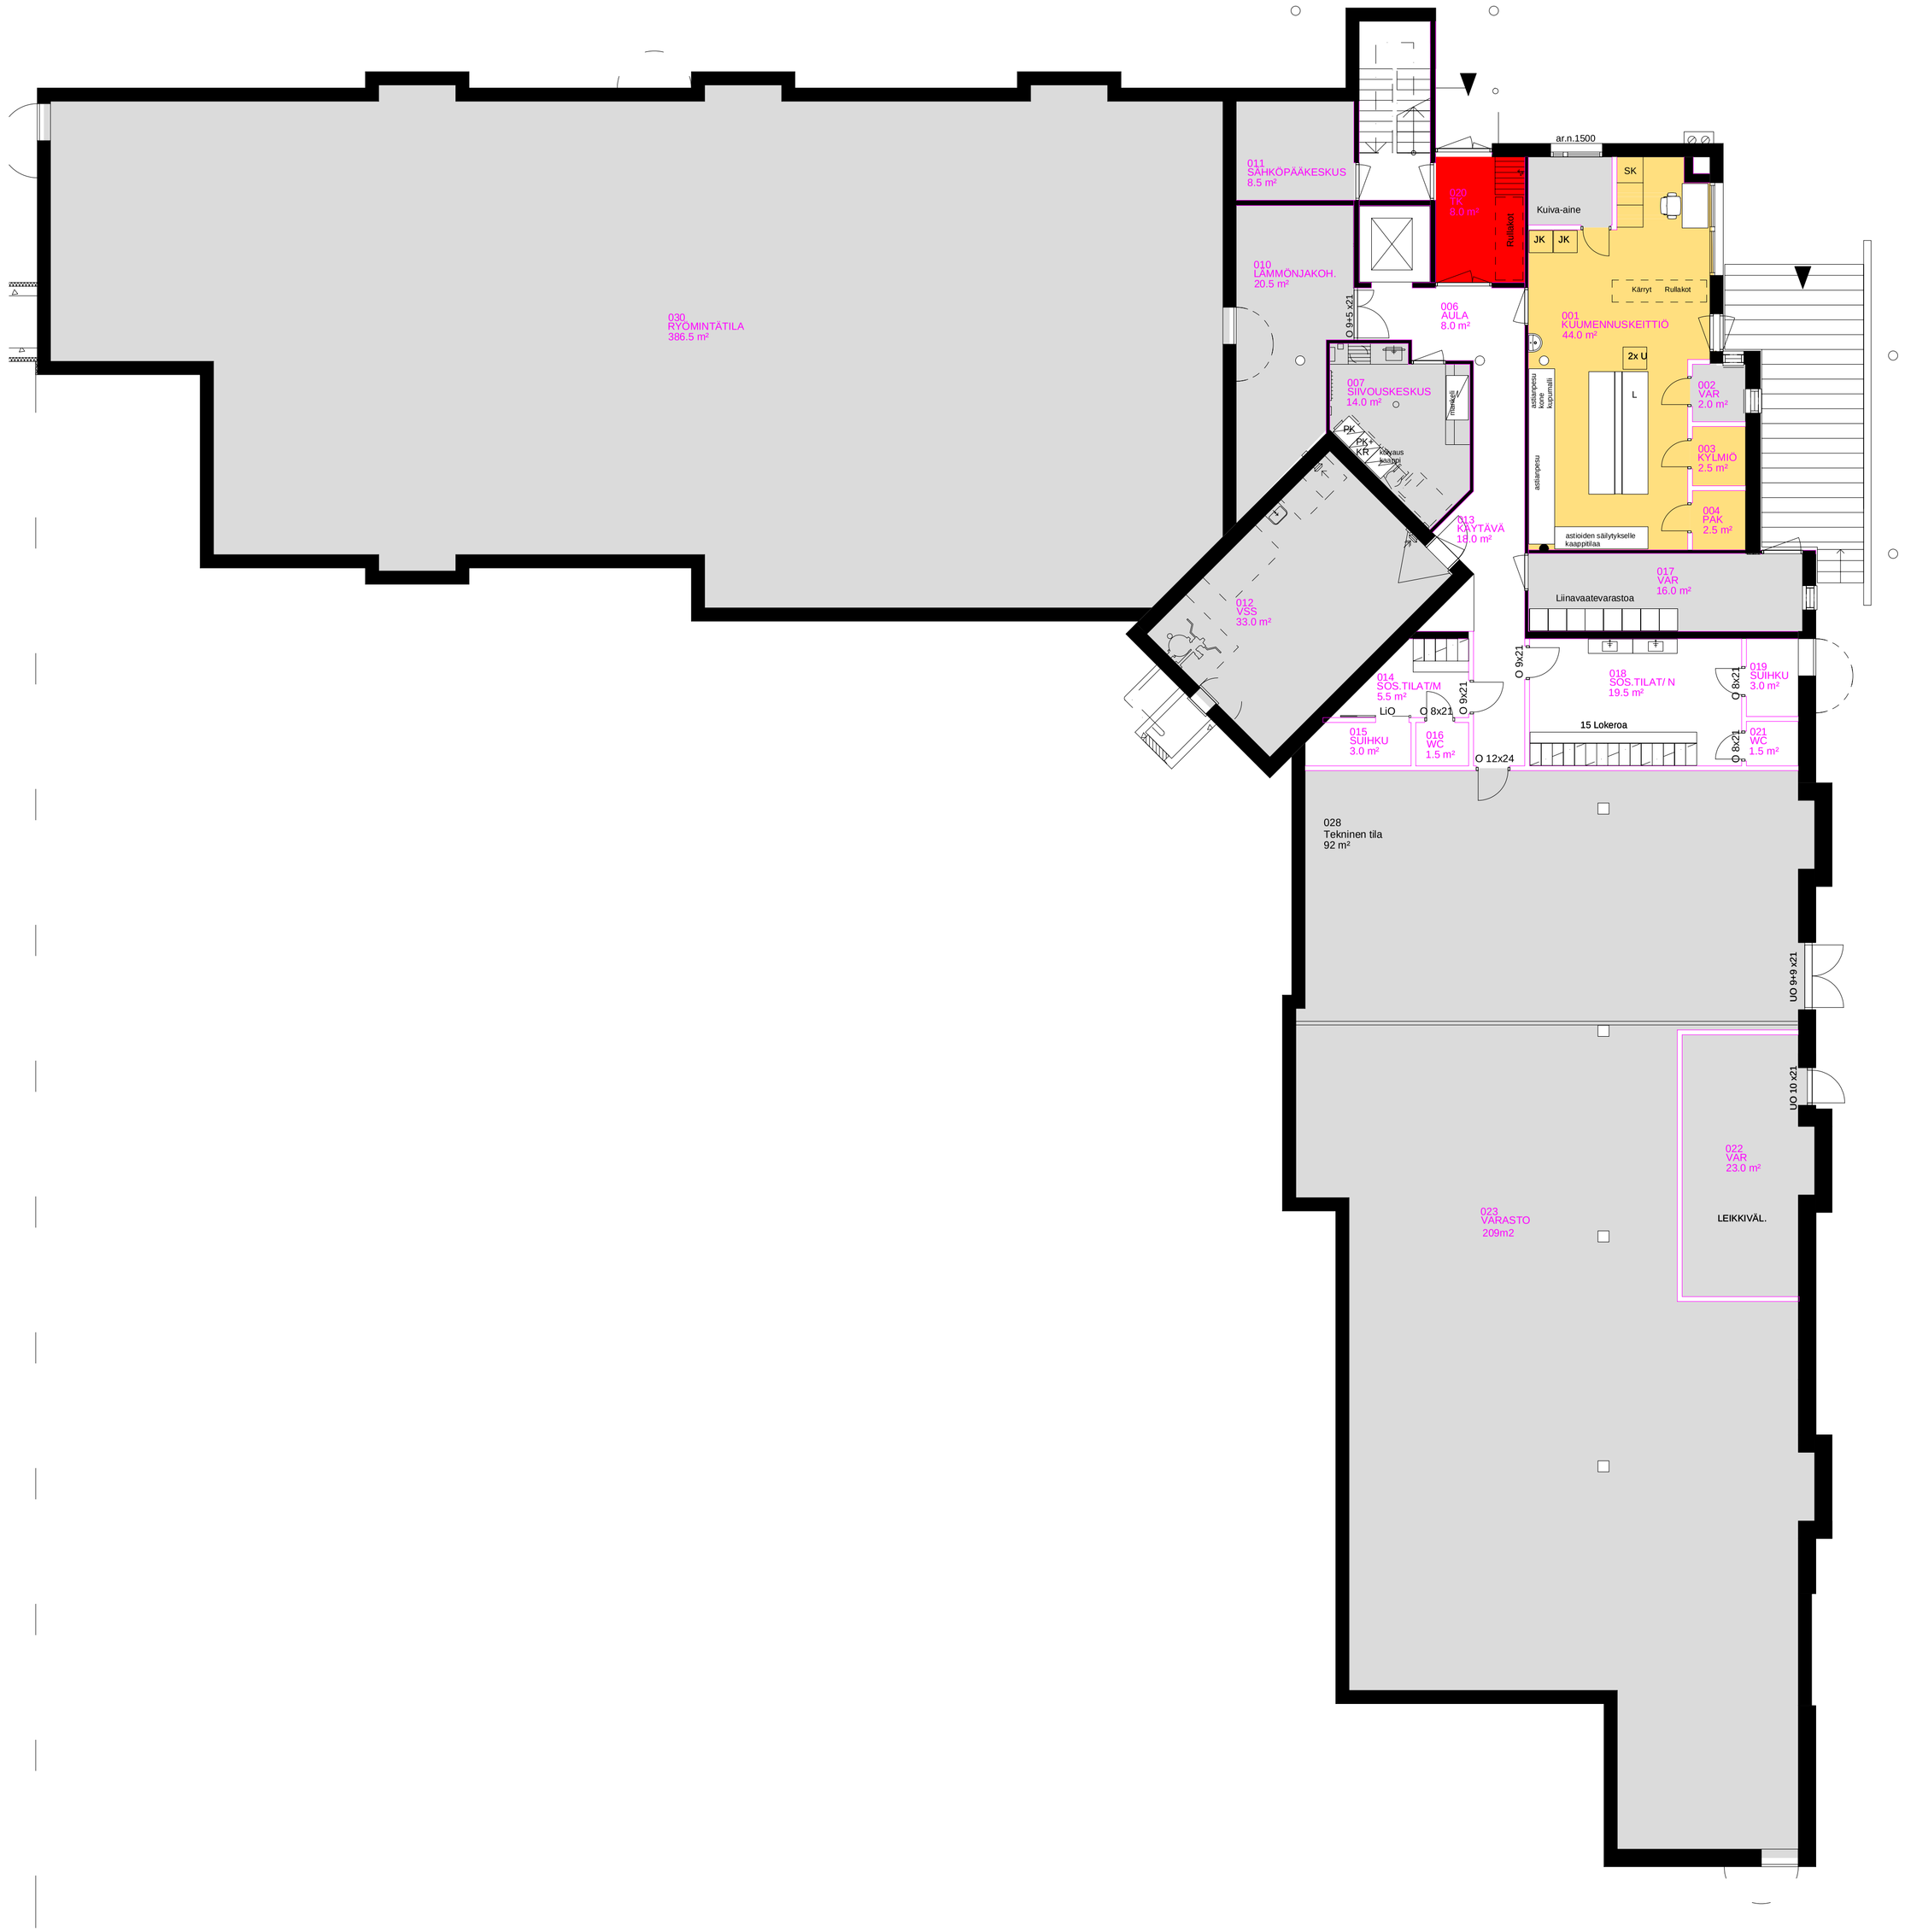

Kellari_ Pohja VE2 1 : 100

Tunnus	Muutos	Suun.	Päiväys

Kaupunginosa / Kylä: 1	Kortteli / Tila: 1053	Tontti / Rno: 3
Rakennuksen numero / Rakennusten numerot / Rakennustunnus / Rakennustunnukset: 12345		
Rakennustoimenpide: MUUTOS		
Rakennuskohde: Anemone Lippajärventie 1 00270 Kauniainen		

Viranomaisten merkintöjä

Piirustuslaji: Hankesuunnitelma — Juokseva numero

Piirustuksen sisältö: Kellari pohja VE2 — mittakaava: 1:100

FCG Suunnittelu ja tekniikka Oy
Osmontie 34, PL 950
00601 Helsinki
Puh. 0104090
www.fcg.fi

Suunnittelualla, työnumero ja piirustuksen numero: ARK P41952 113 — muutos

Tiedosto

Päiväys	18.02.2021	Suunn./piirt. Jaana Räsänen	A
Pääsuunn.	Pekka Pietilä	Tarkastaja Eija Rauhamaa-Kujala	
Hyv.	Pekka Pietilä	Yhteyshenkilö	S