

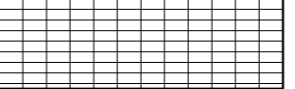



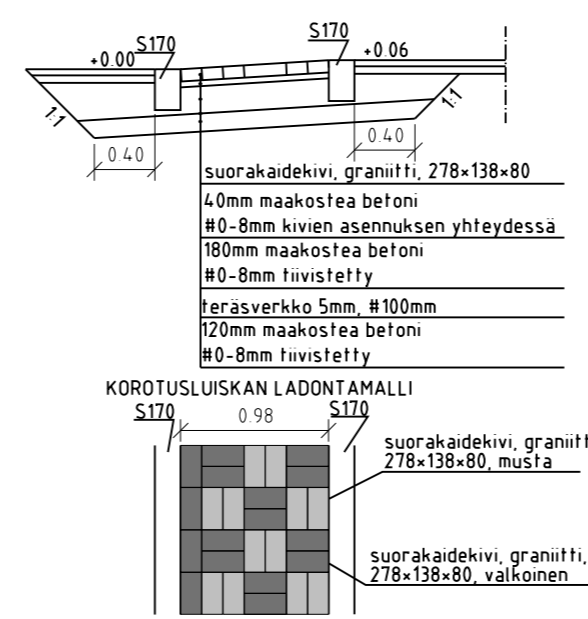





MERKINTÖJEN SELITYS

-  Ajorata, asfaltti
-  Jkpp, asfaltti
-  Nupukivi, punainen, 220x140x80, riviladonta
- juoksukiviivi kiveyksen reunaan
-  Reunatuki, luonnonkivi, punainen, V170h, h=12 cm
Pysäköintaskun syvennys h=8 cm
-  Madallettu reunatuki, V170h, luonnonkivi, punainen, h=3 cm
-  Upotettu reunatuki, V170h, luonnonkivi, punainen

**TYYPPIPOIKKILEIKKAUS D-D
1:50**



KOMMENTEILLE 24.2.2021

 KAUNIAISTEN KAUPUNKI YHDYSKUNTATOIMI KUNTATEKNIikka	GRANKULLA STAD															
	KOMMUNTEKNIK SAMHÄLLSTEKNIK															
RAKENNUKSEN NIMI JA OsoITE Asematie Granhultin koulun saattoliikenne ja korotettu suojatie	PIIRUSTUKSEN SISÄLTÖ Asemapiirustus	MITTAKAAVA 1:200, 1:50 KOORDINAATIO GK25 N2000														
<table border="1"> <tr> <th>PVK.</th> <th>SUUNN.</th> <th>PIIR.</th> <th>HYV.</th> </tr> <tr> <td> </td> <td> </td> <td> </td> <td> </td> </tr> </table>	PVK.	SUUNN.	PIIR.	HYV.					<table border="1"> <tr> <th>SUUNN. ALA</th> <th>TYÖ N:o</th> <th>PIIR. N:o</th> </tr> <tr> <td>TKA</td> <td>50669/12</td> <td>2289/011</td> </tr> </table>	SUUNN. ALA	TYÖ N:o	PIIR. N:o	TKA	50669/12	2289/011	TIEDOSTO PROJEKTI
PVK.	SUUNN.	PIIR.	HYV.													
SUUNN. ALA	TYÖ N:o	PIIR. N:o														
TKA	50669/12	2289/011														
 HSY Vesihuolto Ilmalankuja 2A PL 300 00066 HSY p.(09) 15611	NRO	<table border="1"> <tr> <th>HYV.</th> <th>TARK.</th> <th>HYV.</th> <th>TARK.</th> </tr> <tr> <td> </td> <td> </td> <td> </td> <td> </td> </tr> </table>	HYV.	TARK.	HYV.	TARK.										
HYV.	TARK.	HYV.	TARK.													
 Finnmap Infra Oy Ratapihantie 11 00521 Helsinki p (09) 8565 3800	<table border="1"> <tr> <th>HYV.</th> <th>TARK.</th> <th>LAAT.</th> </tr> <tr> <td> </td> <td> </td> <td> </td> </tr> </table>	HYV.	TARK.	LAAT.				<table border="1"> <tr> <th>TYÖ N:o</th> <th>PIIR. N:o</th> </tr> <tr> <td>24.2.2021</td> <td>24.2.2021</td> </tr> <tr> <td>24.2.2021</td> <td>24.2.2021</td> </tr> <tr> <td>24.2.2021</td> <td>24.2.2021</td> </tr> </table>	TYÖ N:o	PIIR. N:o	24.2.2021	24.2.2021	24.2.2021	24.2.2021	24.2.2021	24.2.2021
HYV.	TARK.	LAAT.														
TYÖ N:o	PIIR. N:o															
24.2.2021	24.2.2021															
24.2.2021	24.2.2021															
24.2.2021	24.2.2021															
		Rauno Matila Jarmo Puimalainen Laura Oittinen														

