



# TYYPPIPOIKKILEIKKAUS A-A

1:100

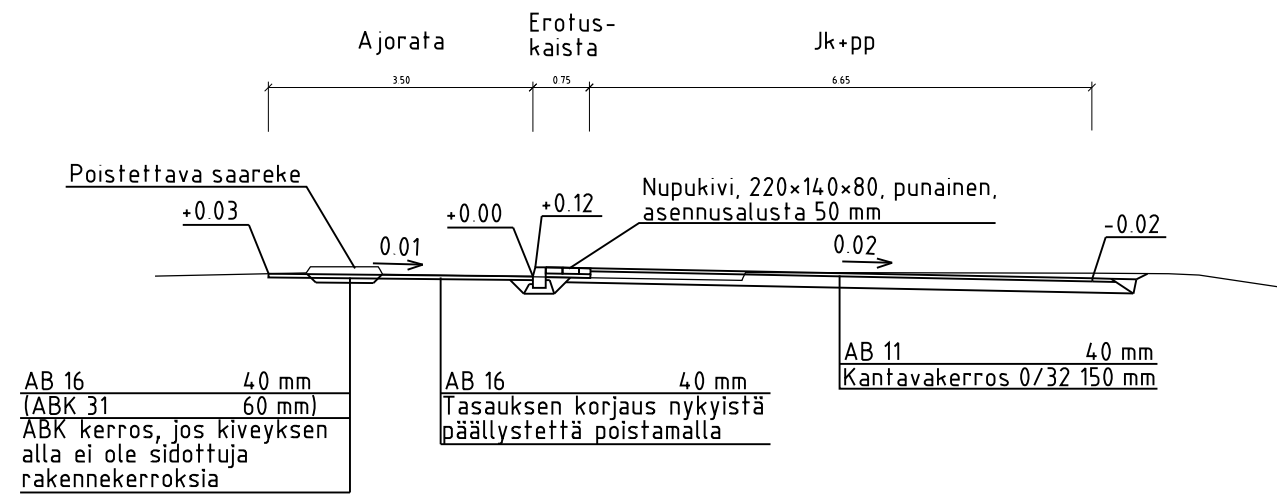


# TYYPPIPOIKKILEIKKAUS B-B

1:100

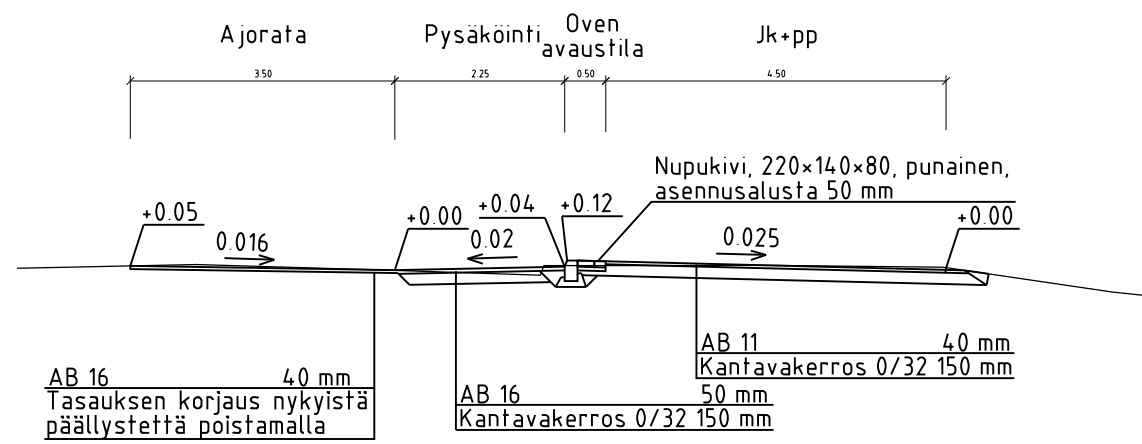

# TYYPPIPOIKKILEIKKAUS C-C

1:100

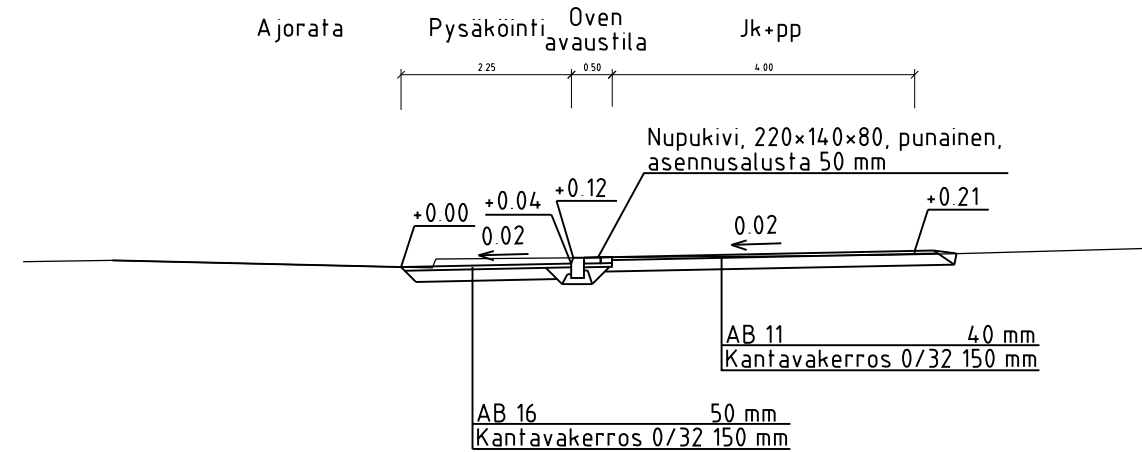

KOMMENTEILLE 24.2.2021

 KAUNIAISTEN KAUPUNKI YHDYSKUNTATOIMI KUNTATEKNIikka		GRANKULLA STAD KOMMUNTEKNIK SAMHÄLLSTEKNIK				
RAKENNUSKOHTEN NIMI JA OSIOTE <b>Asematie</b> Granhultin koulun saattoliikenne ja korotettu suojatie		PIIRUSTUKSEN SISÄLTÖ Tyypipoikkileikkaukset MITTAKAAVA 1:100 KOORDINAATITTO GK25 N2000				
PVM.	SUUNN.	PIIRT.	HYV.	SUUNN. ALA	TYÖ N:o	PIIR. N:o
				<b>TKA</b>	<b>50669/12</b>	<b>2289/020</b>
TIEDOSTO						
PROJEKTI						
 HSY Vesihuolto Ilmalankuja 2A PL 300 00066 HSY p.(09) 15611		NRO		HYV.		
				TARK.		
				HYV.	28.10.2020	Jarkko Riipinen
				TARK.	28.10.2020	Timo Pakarinen
 Finmap Infra Oy Ratapihantie 11 00521 Helsinki p.(09) 8565 3800				HYV.	8.10.2020	Marko Ranta
				TARK.	8.10.2020	Rauno Matila
				LAAT.	8.10.2020	Laura Oittinen