


TYYPPIPOIKKILEIKKAUS PL50 1:100

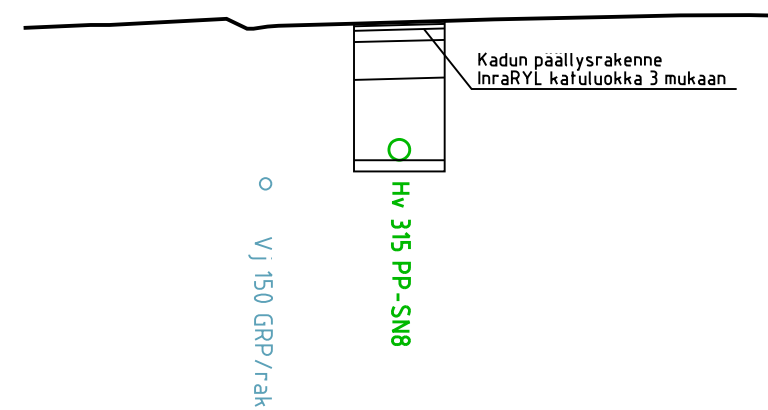

Kaivanto
Putkien perustamistapa
Hulevesiviemäri, sisäpohjan korkeus
Putken mitat ja laatu
Paalu, kaivoväli ja kaltevuus
Maanpinnan korkeus
Paalutus

KOMMENTEILLE 24.2.2021

		KAUNIAISTEN KAUPUNKI YHDYSKUNTATOIMI KUNTATEKNIikka		GRANKULLA STAD KOMMUNTEKNIK SAMHÄLLSTEKNIK	
RAKENNUKOHTEEN NIMI JA OSDITE Asematie Granhultien koulun saattoliikenne ja korotettu suojatie				PIIRUSTUKSEN SISÄLTÖ Hulevesiviemäri Pituus- ja tyyppipoikkileikkaukset	
MITTAKAAVA 1:1000/ 1:100, 1:100 KOORDINAATISTO GK25 N2000					
PVM.	SUUNN.	PIIRT.	HYV.	SUUNN. ALA	TYÖ N:o
				TKA	50669/12
					2289/021
TIEDOSTO					
PROJEKTI					
HSY Vesihuolto Ilmalankuja 2A PL 300 00066 HSY p.(09) 15611			NRO		
HYV.					
TARK.					
HYV.					
TARK.					
Finnmap Infra Oy Ratapihantie 11 00521 Helsinki p.(09) 8565 3800			HYV.		
			24.2.2021		
			Rauno Matila		
TARK.			24.2.2021		
			Jarmo Puumalainen		
LAAT.			24.2.2021		
			Laura Oittinen		