




Ryhmähuone 113 1 : 25

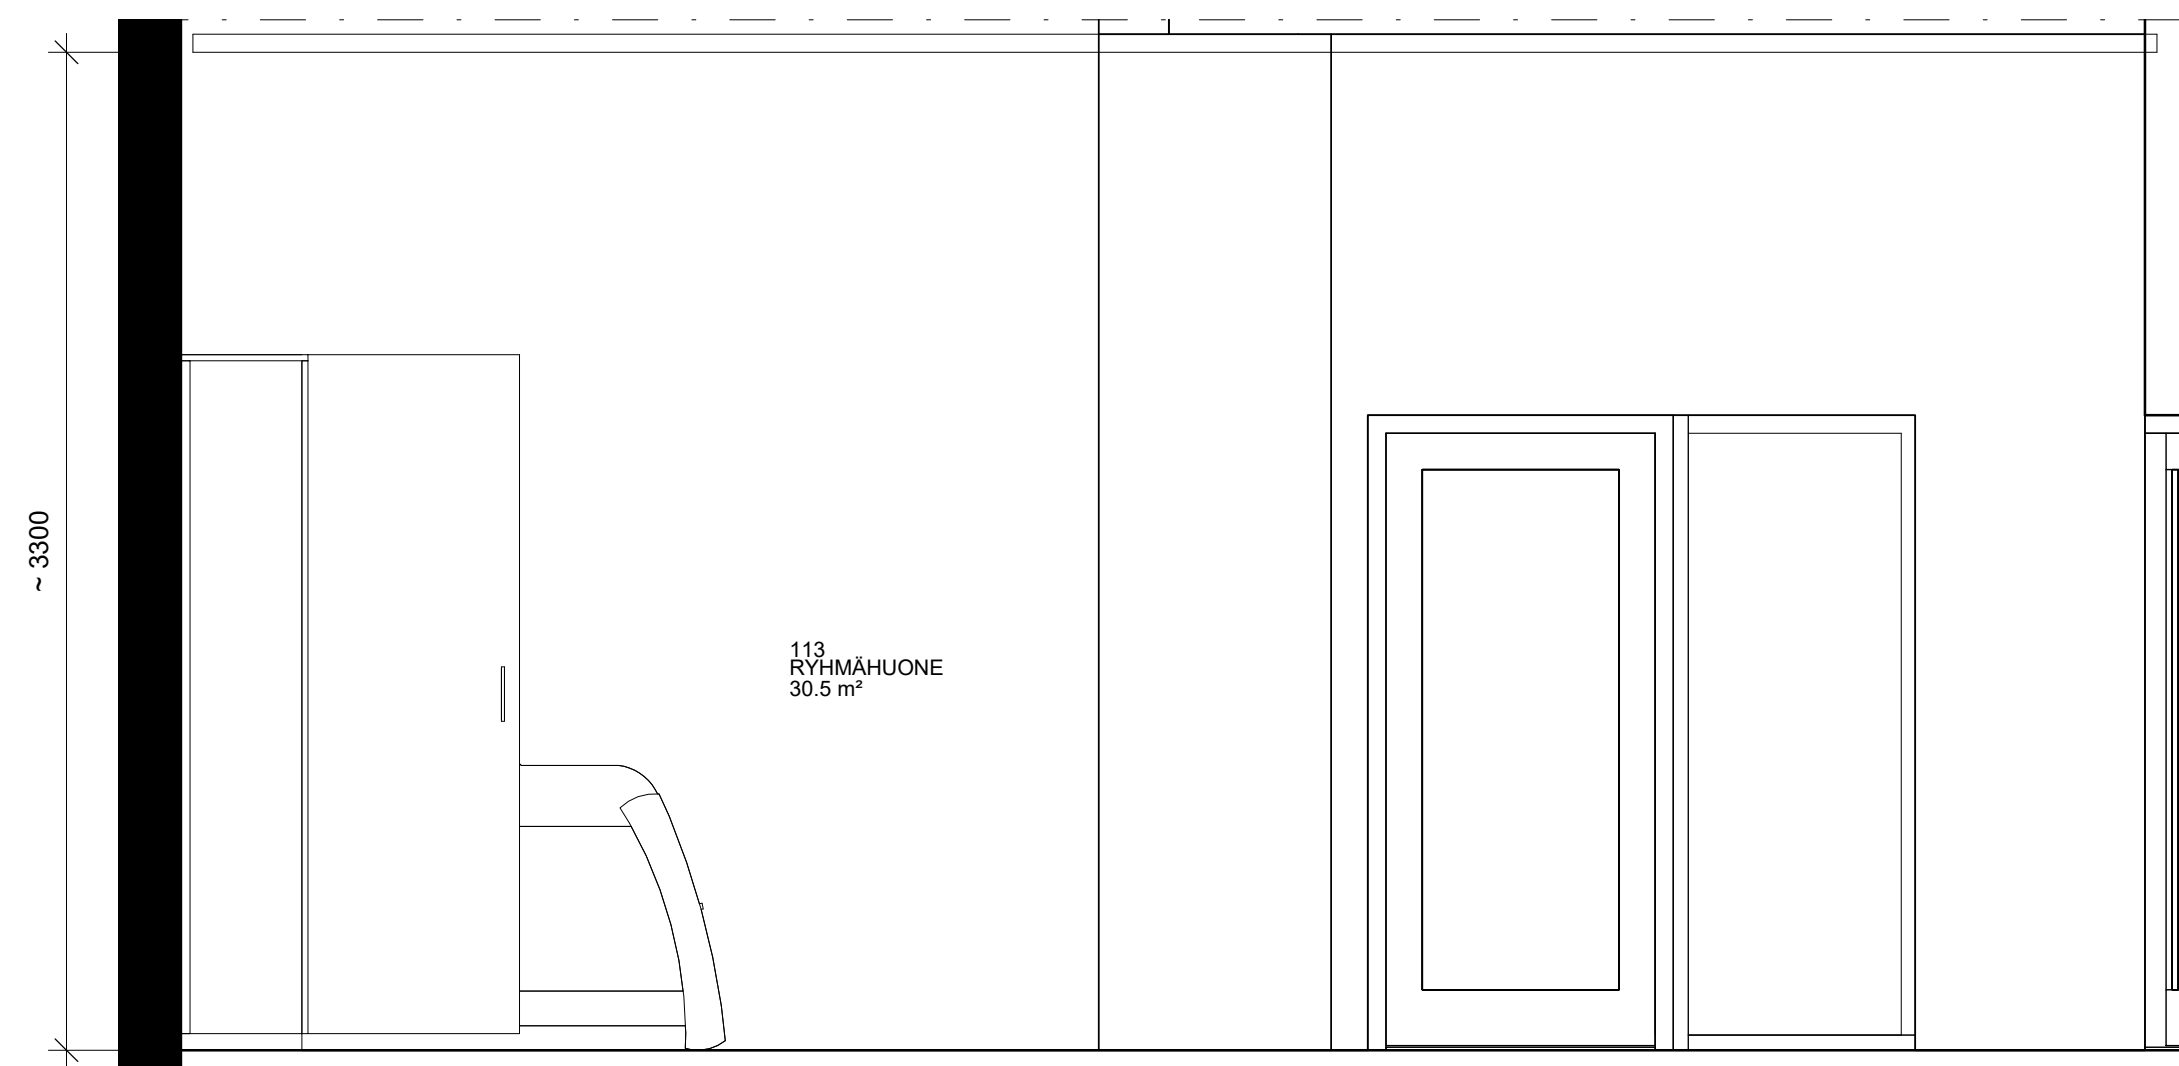

113.1 1 : 25

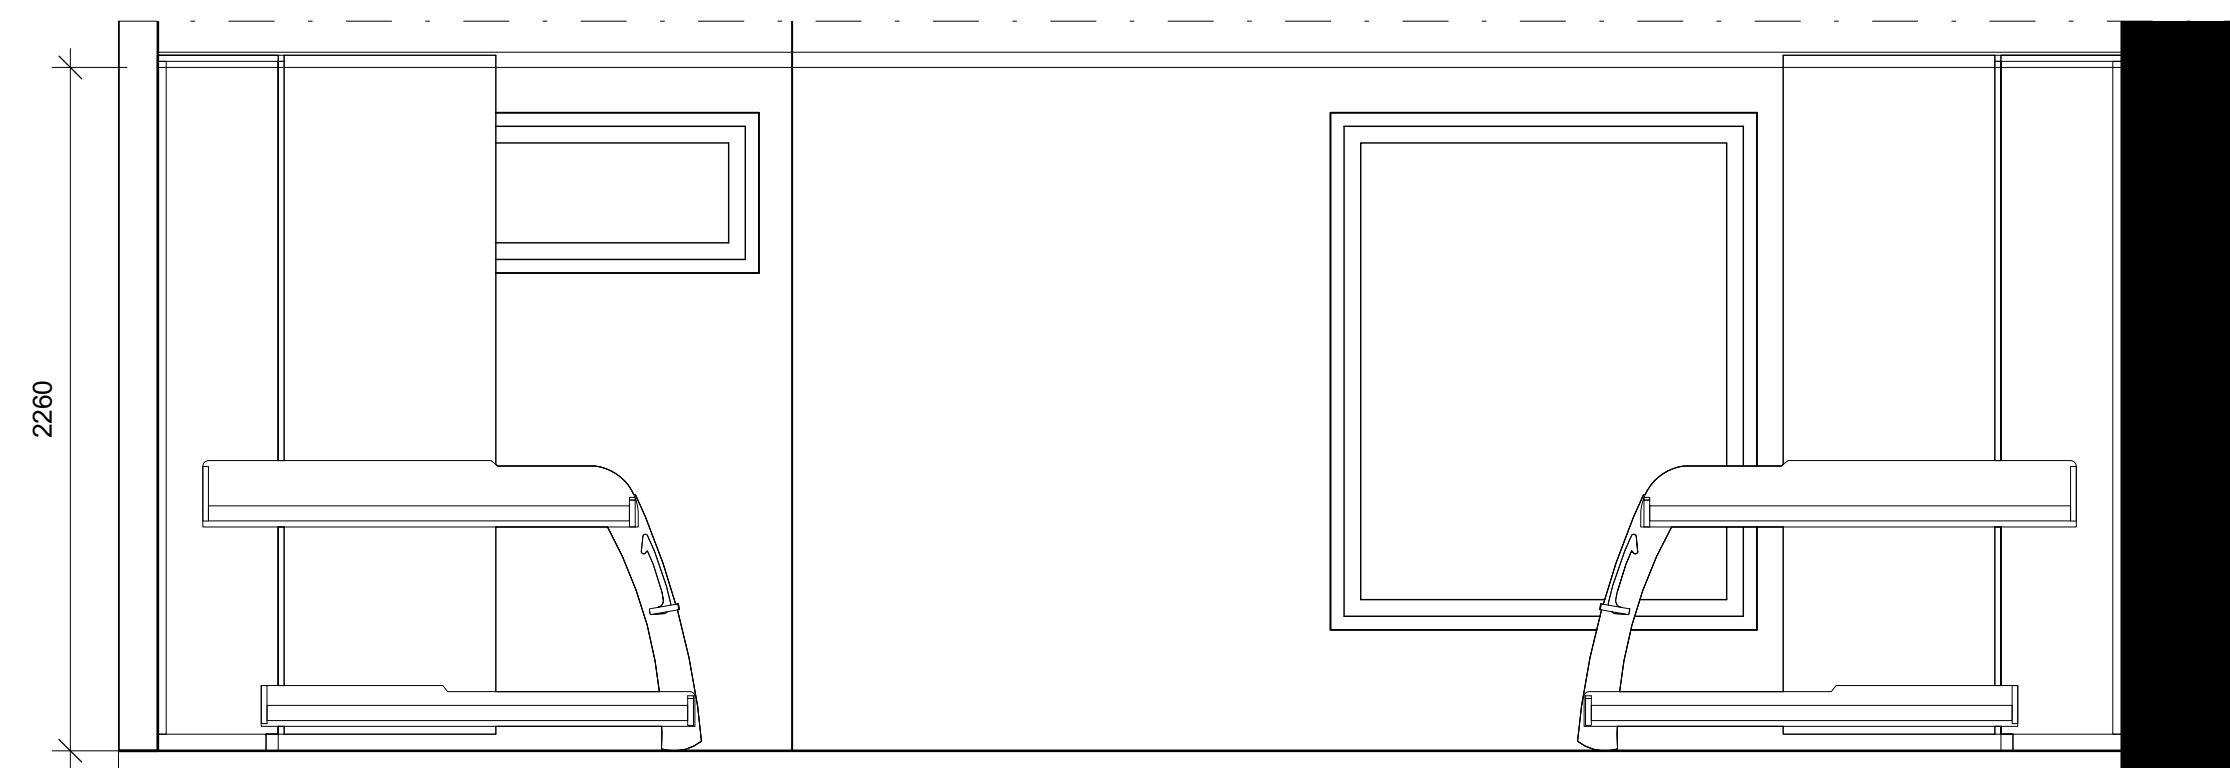

113.3 1 : 25

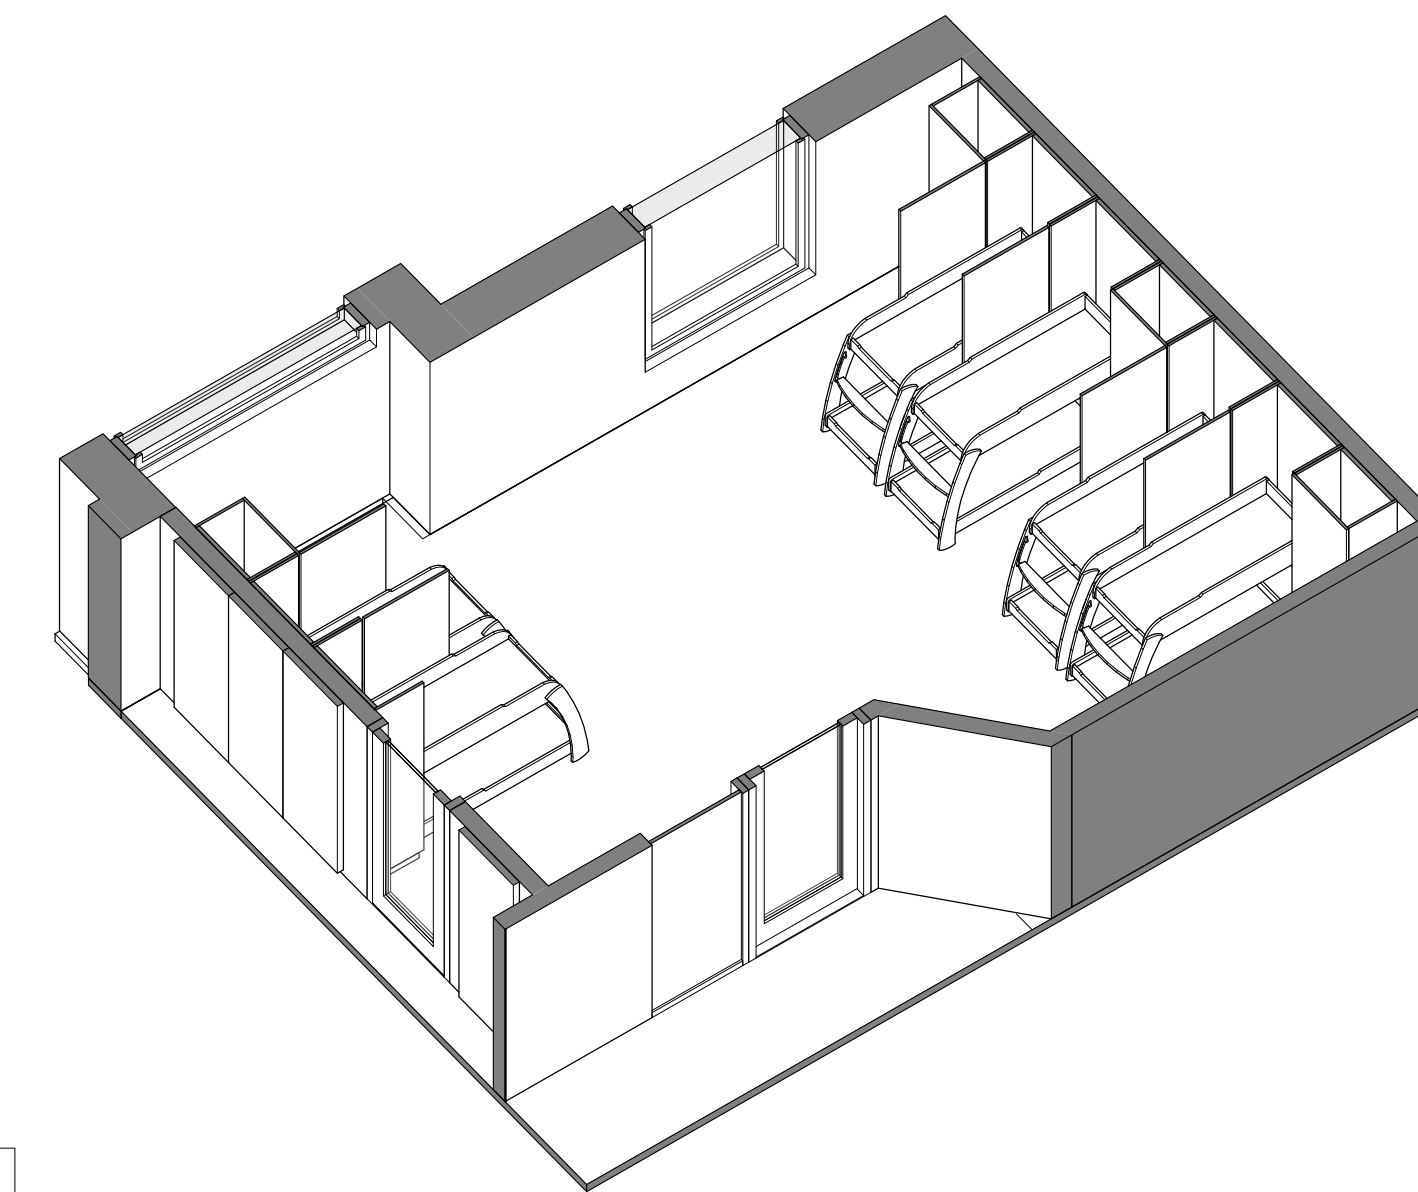


3D - aksionometrinen


Sänkykaappi kiinteillä turvalaidoilla  
esim. Woodi  
koko; lev. 700x syv.420x kork. 2300  
Linavaatekaapit sänkykaappien välissä

Sängyn runko massiivikoivu  
kaapit, koivuviilu

Kaappisänkyjen välissä linavaatekaappi

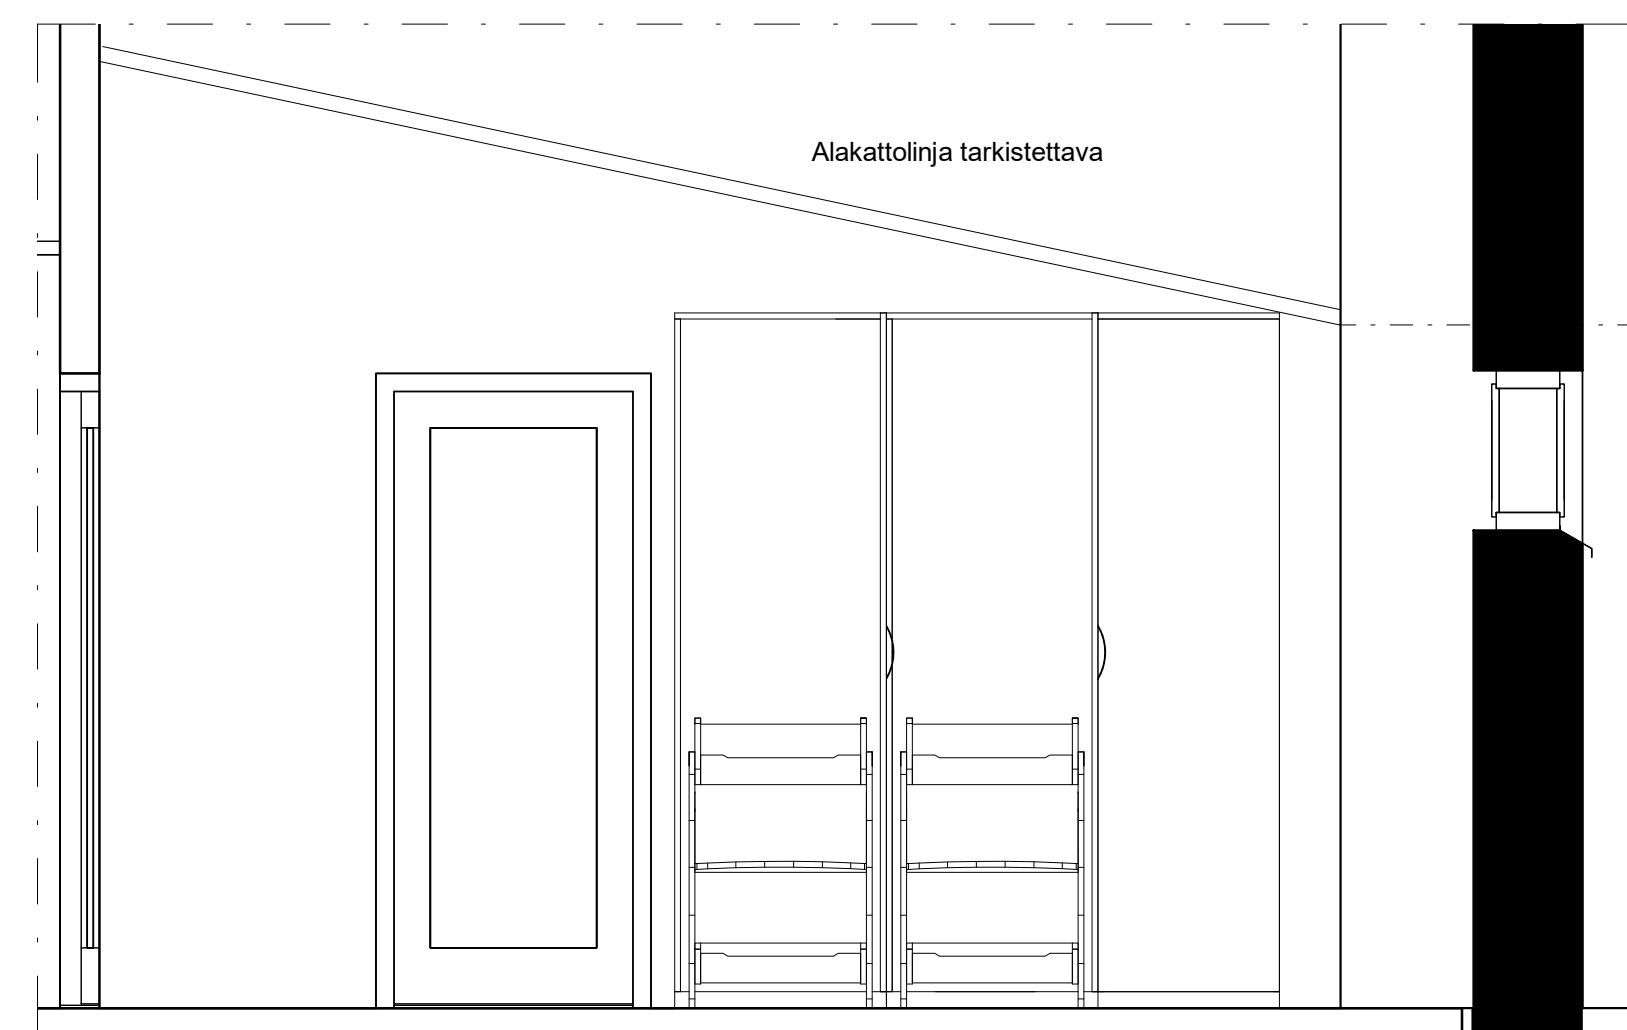

113.2 1 : 25

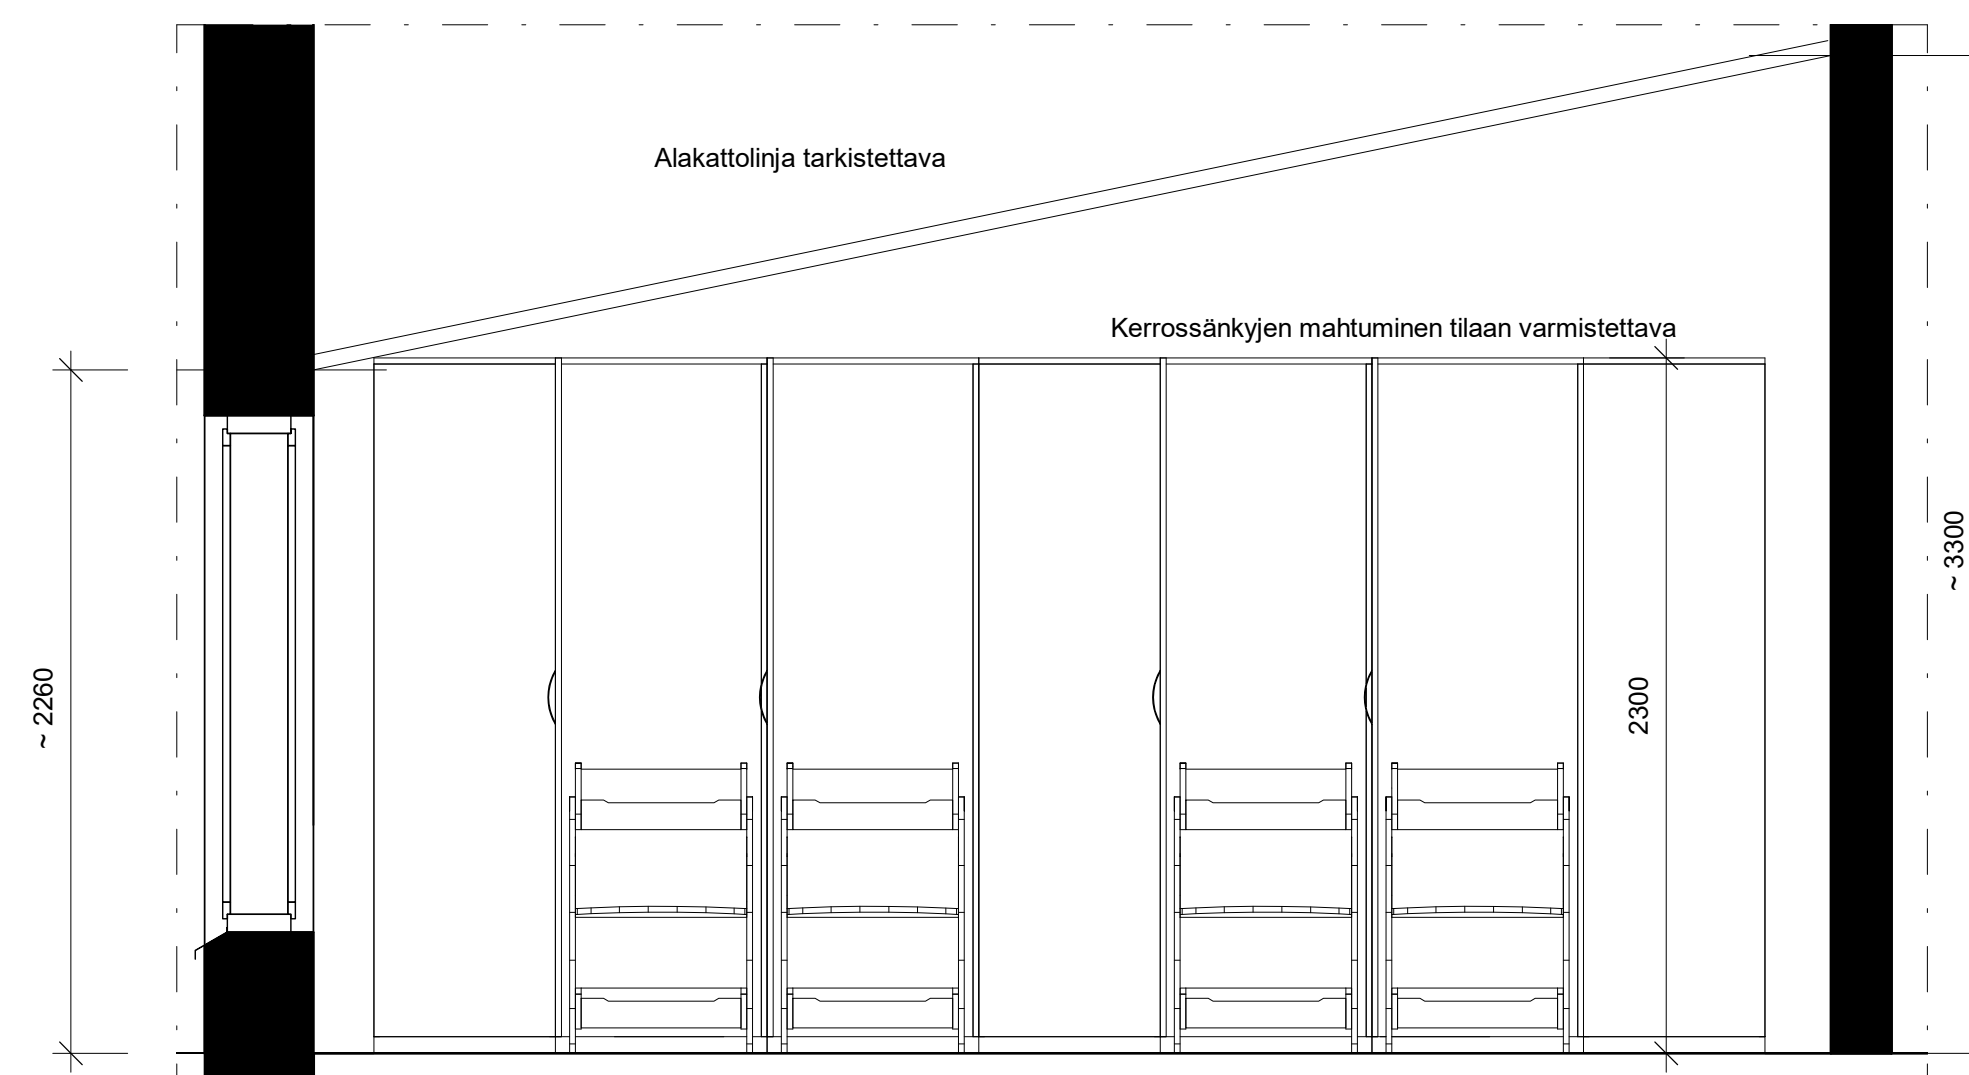

113.4 1 : 25

Tunnus	Muutos	Suun.	Päiväys
Käsiinotto / Kysä	Kortti / Tila	Tuote / Rno	Viranomaisen merkintä
1	1053	3	
Rakennuksen numero / Rakennuksen numerot / Rakennustunnus / Rakennustunnukset	Piirustustyylit		Julkaisu numero
12345	Hankesuunnitelma		
Rakennusvaihe			
MUUTOS			
Rakennuskohde	Piirustuksen sisältö		mittakaava
Anemone	Ryhmähuone 133, Lepohuone		1:25
Lippajärventie 1			
00270 Kauniainen			
FCG Suunnittelu ja tekniikka Oy Osmontie 34, PL 950 00601 Helsinki Puh. 0104090 www.fcg.fi	Suunnittelun, työn ja piirustuksen numero		muutos
	ARK P41952 610		
	Tiedosto		
Päiväys	18.02.2021	Suunn./piirt.	Jaana Räsänen
Pääsuunn.	Pekka Pietilä	Tarkastaja	Eija Rauhamaa-Kujala
Hyv.	Pekka Pietilä	Yhteyshenkilö	