


Ryhmähuone 114 1:50

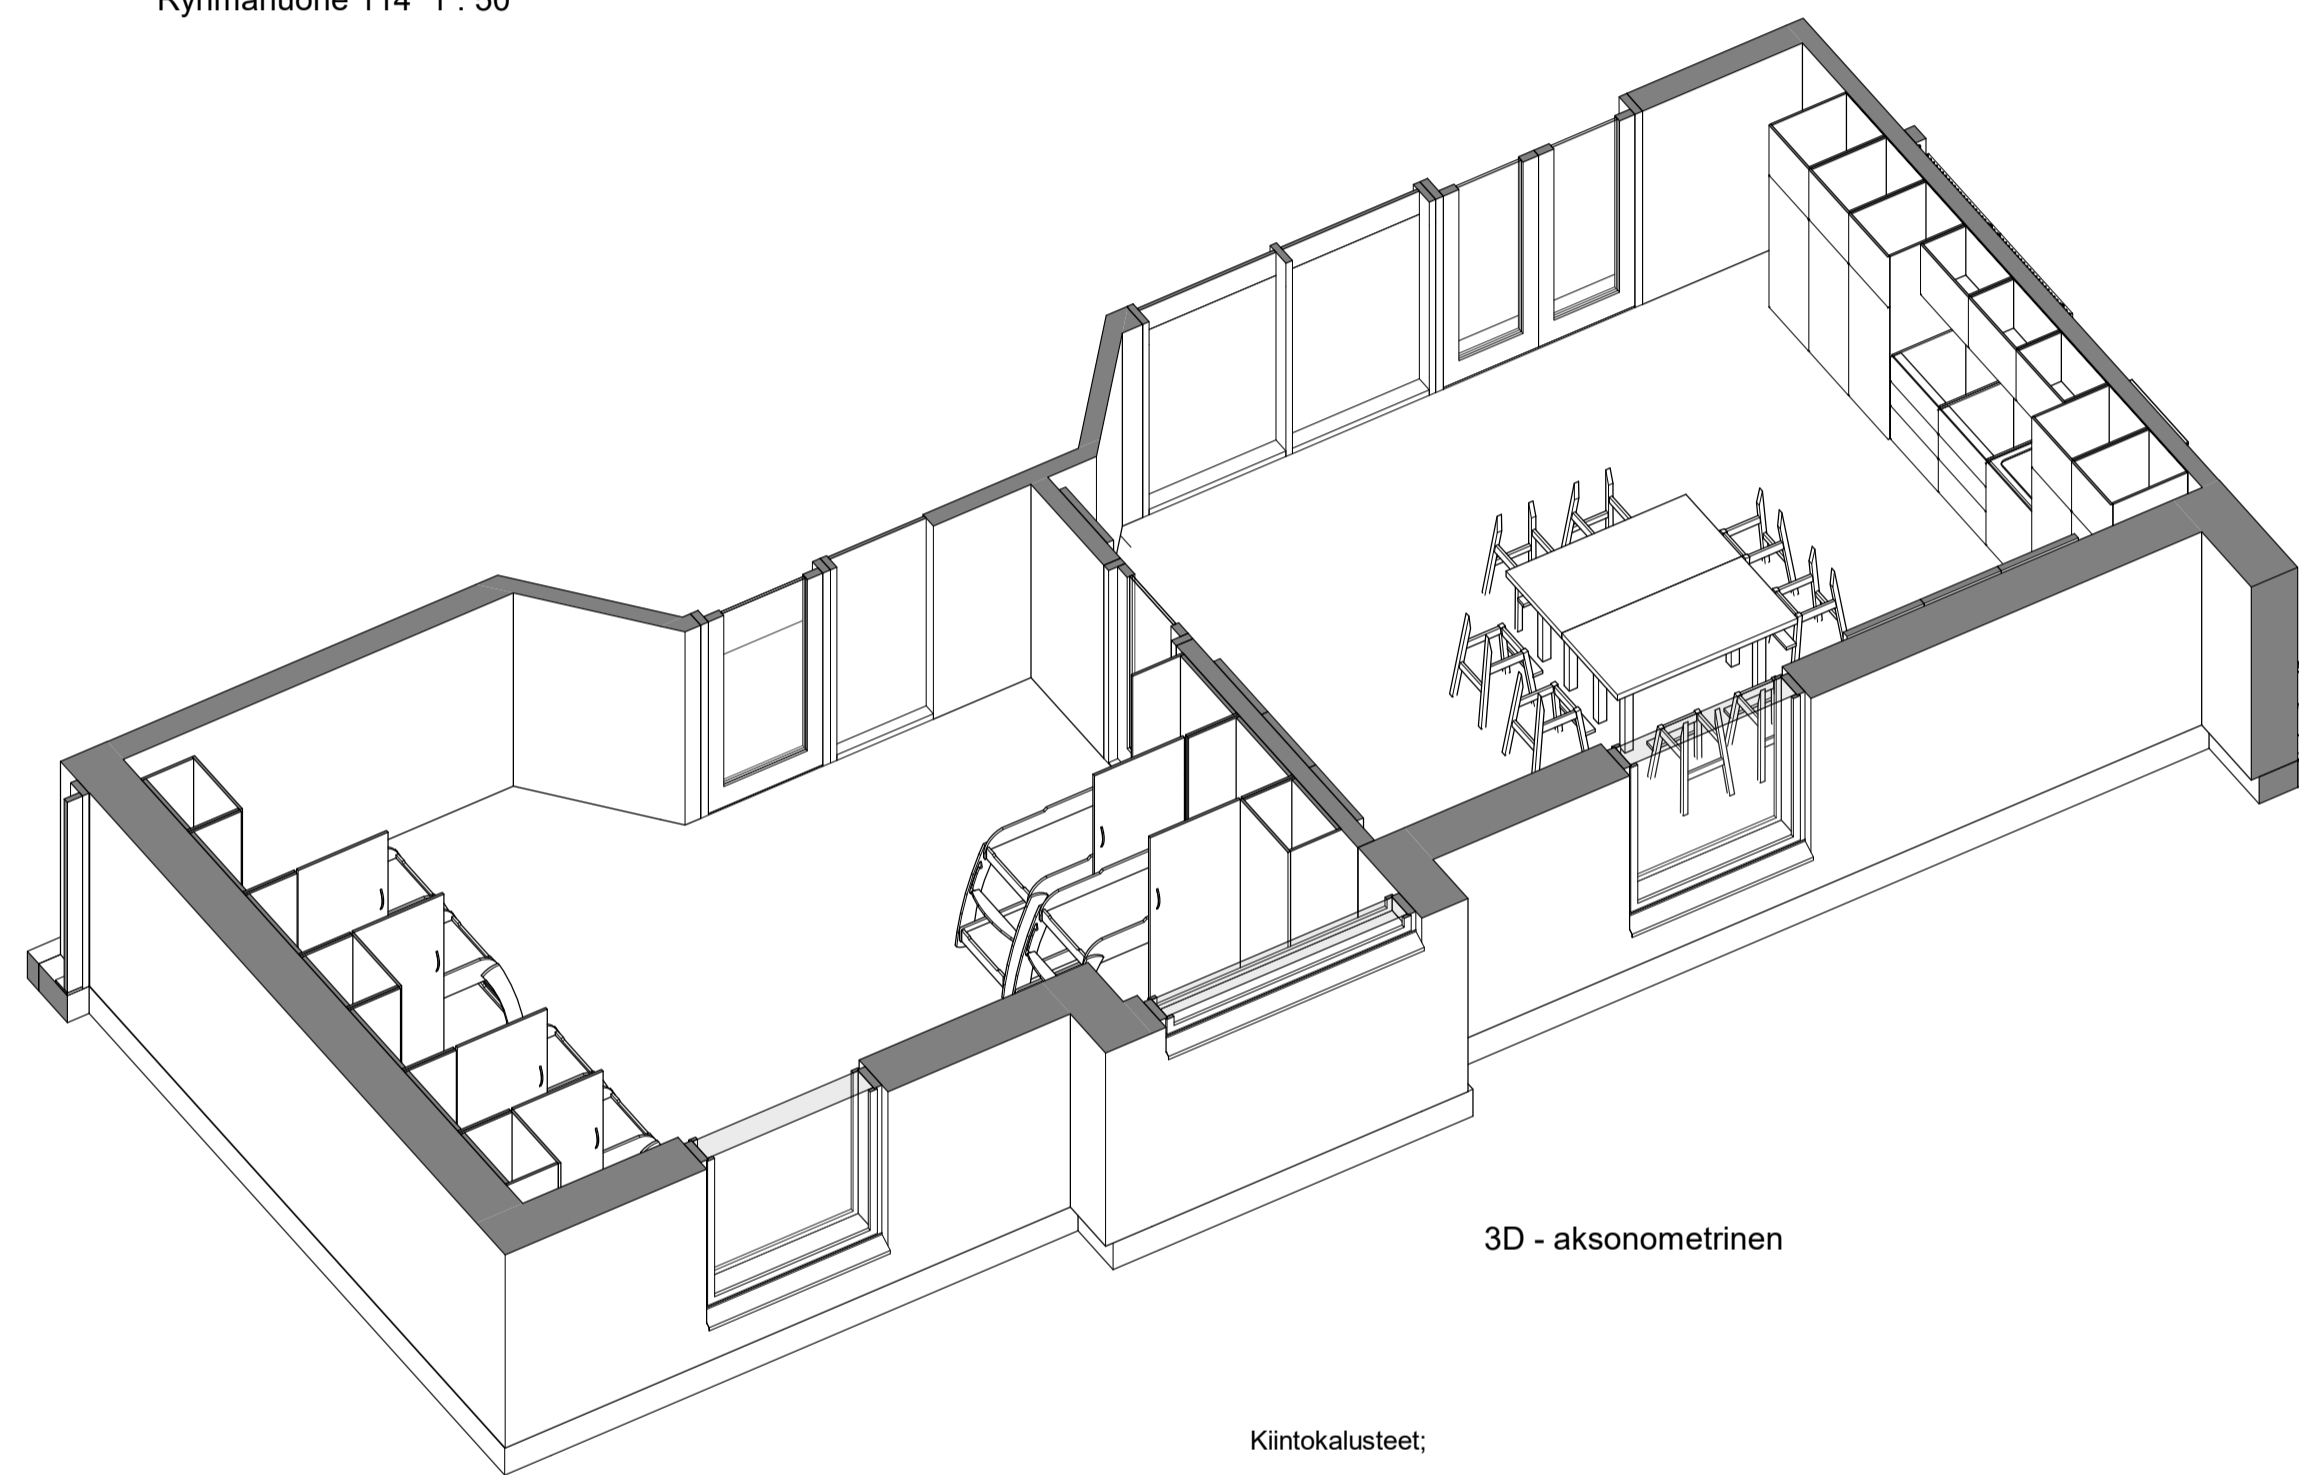


3D - aksometrinen


Kiintokalusteet;

Kiintokalusteessa vesipiste. Alias esim. Stala kompositiiallas.
Taso ja tausta kosteudenkestävä laminaatti.
Kalusteet ovet puuviilupintaiset.
Kalusteiden runko kosteuden kestävä kalustelevy.


VK1 Akustinen Kiinnityspinta
Lasivillaa oleva akustoiva levy, lasikuitukangaspintainen kiinnityspinta, piilokiinnitys, mitat seinäkaavioiden mukaan pintakangas **Texona**, kehys- ja asennuslistat Connect-listajärjestelmä Thinline.
Mallissa C levyt voidaan asentaa puskuun toisiaan vasten ilman listaa.
Tuotteen mitat; 40x600x2700mm
Tuotteella M1 sisäilmaluokitus / **Ecophon Akusto Wall C**

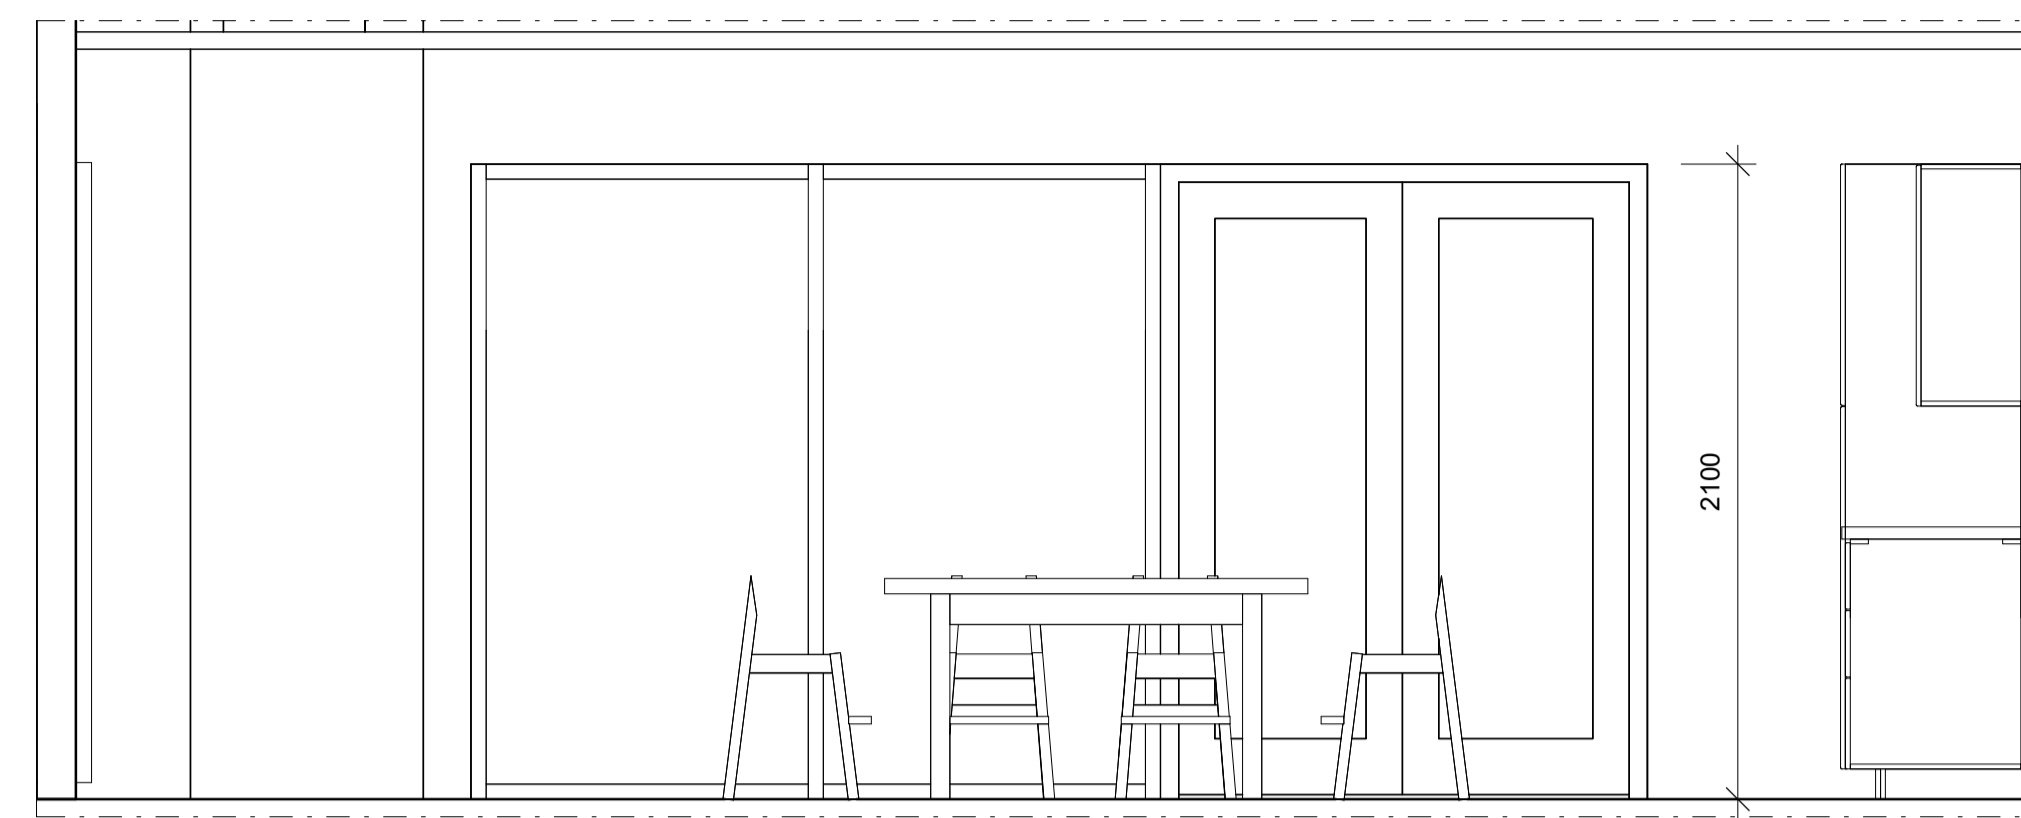


114.1 1:25

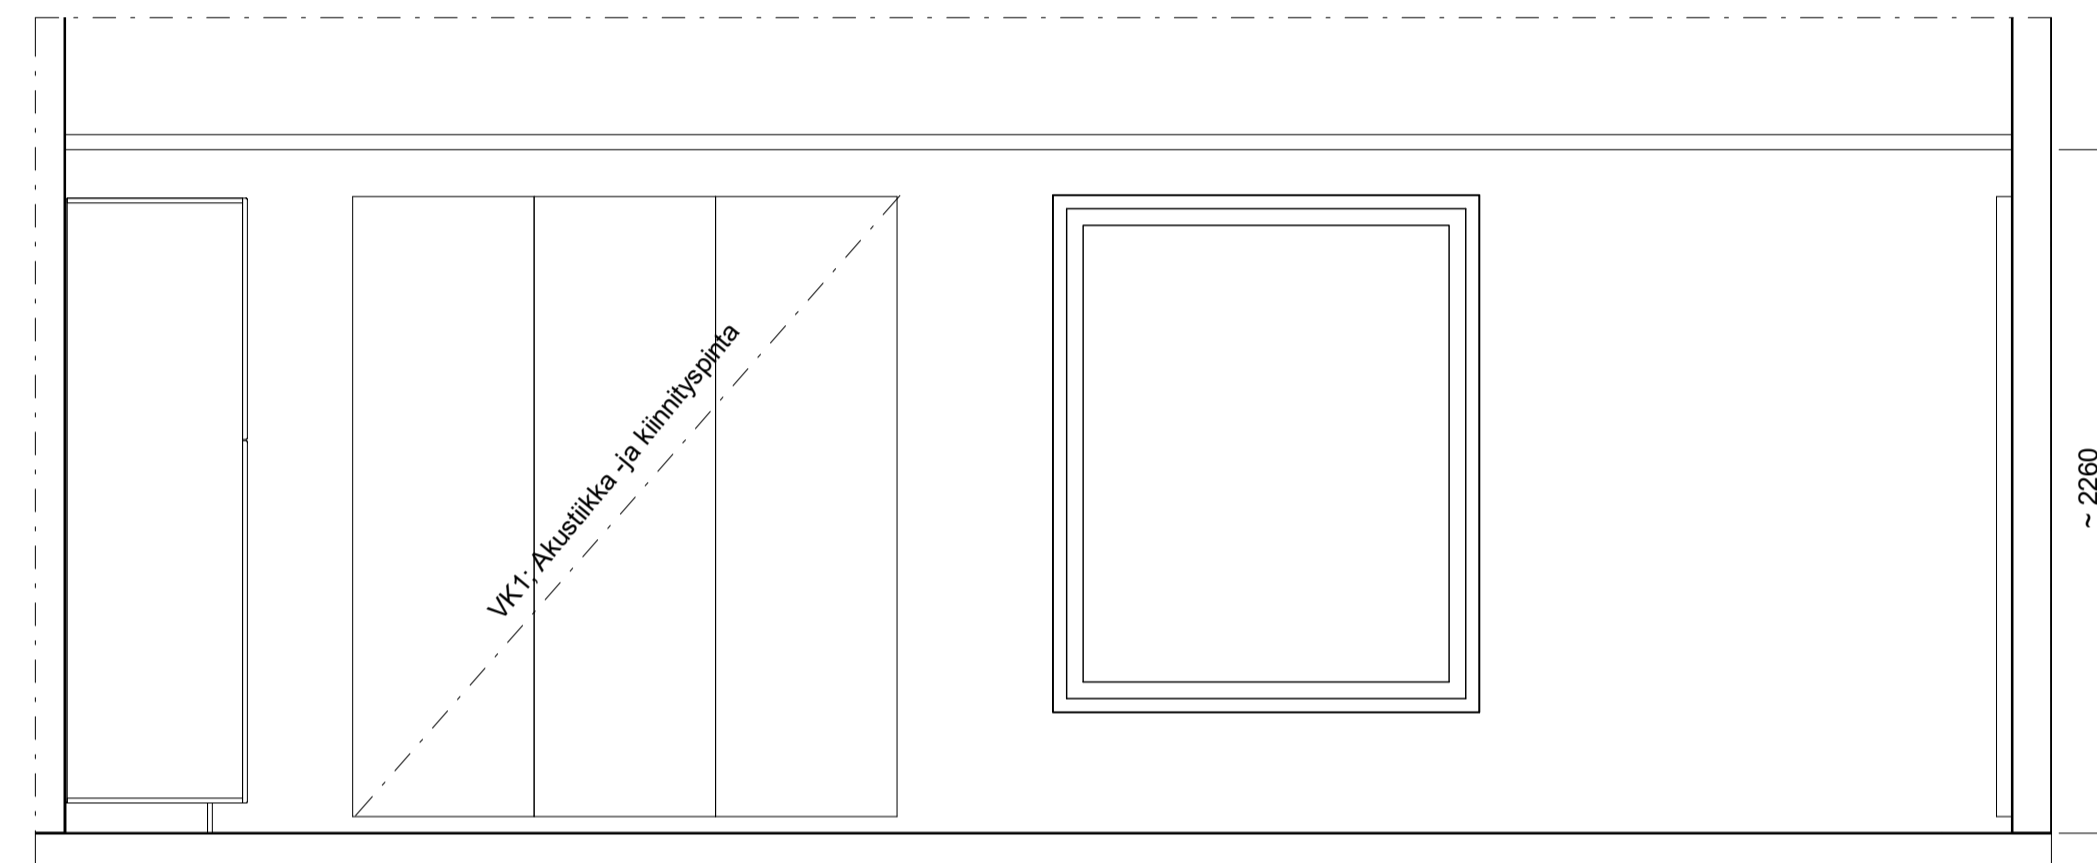

114.3 1:25

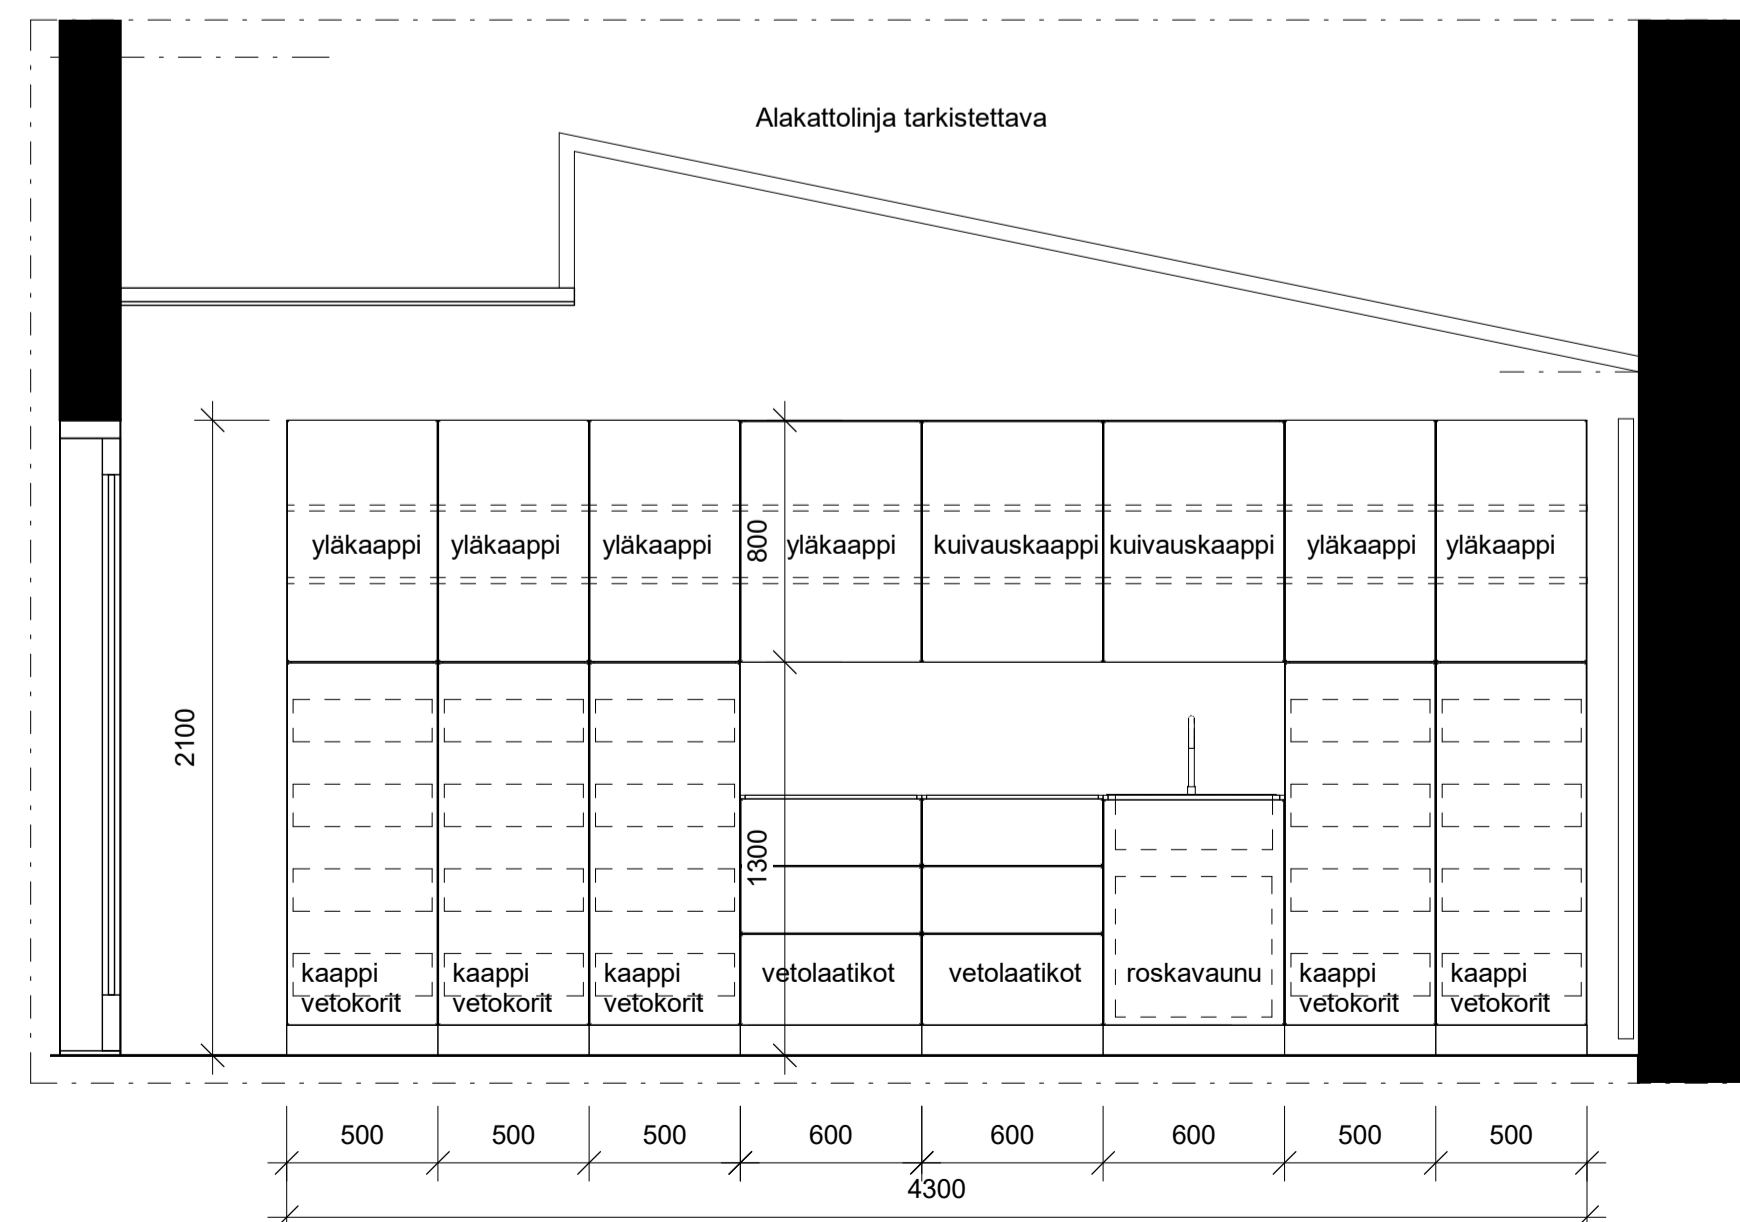

114.2 1:25

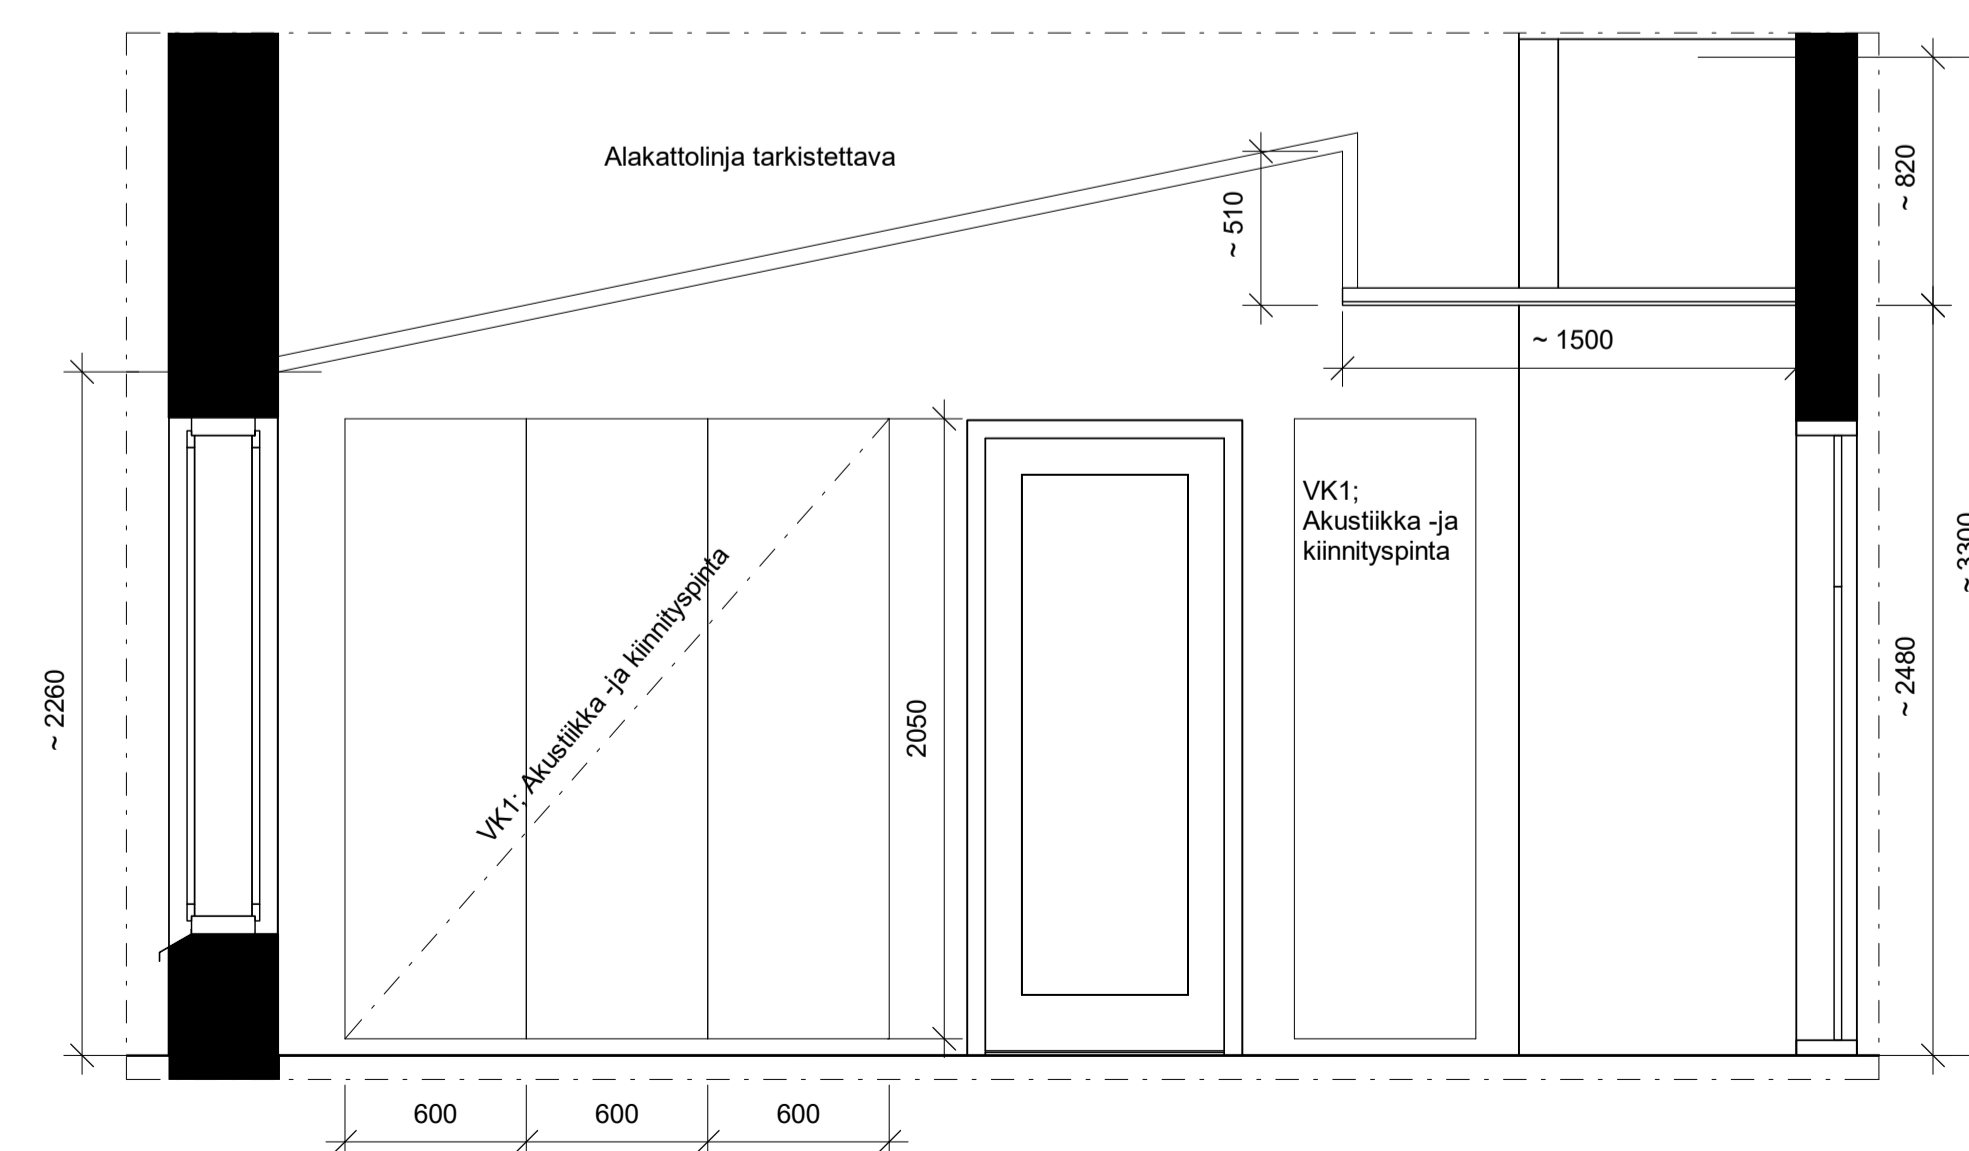

114.4 1:25

Tunnus	Muutos	Suun.	Päiväys
1			
Käsuurghoisa / Kytä	Kortti / Tila	Tuot / Rno	Viranomaisen merkintä
12345	1053	3	
Rakennuksen numero / Rakennuksen numerot / Rakennustunnus / Rakennustunnukset	Pirustulaji		
Rakennuskohteen MUUTOS		Hankesuunnitelma	
Anemone Lippajärventie 1 00270 Kauniainen		Ryhmätö 114	mittakaava 1:25
FCG Suunnittelu ja tekniikka Oy Osmonitie 34, PL 950 00601 Helsinki Puh. 0104090 www.fcg.fi		Suunnittelun, työn ja piirustuksen numero ARK P41952 611	muutos
Päiväys	18.02.2021	Suunn./piirt.	Jaana Räsänen
Pääsuunn.		Tarkastaja	Eija Rauhamaa-Kujala
Hyv.	Pekka Pietilä	Yhteyshenkilö	