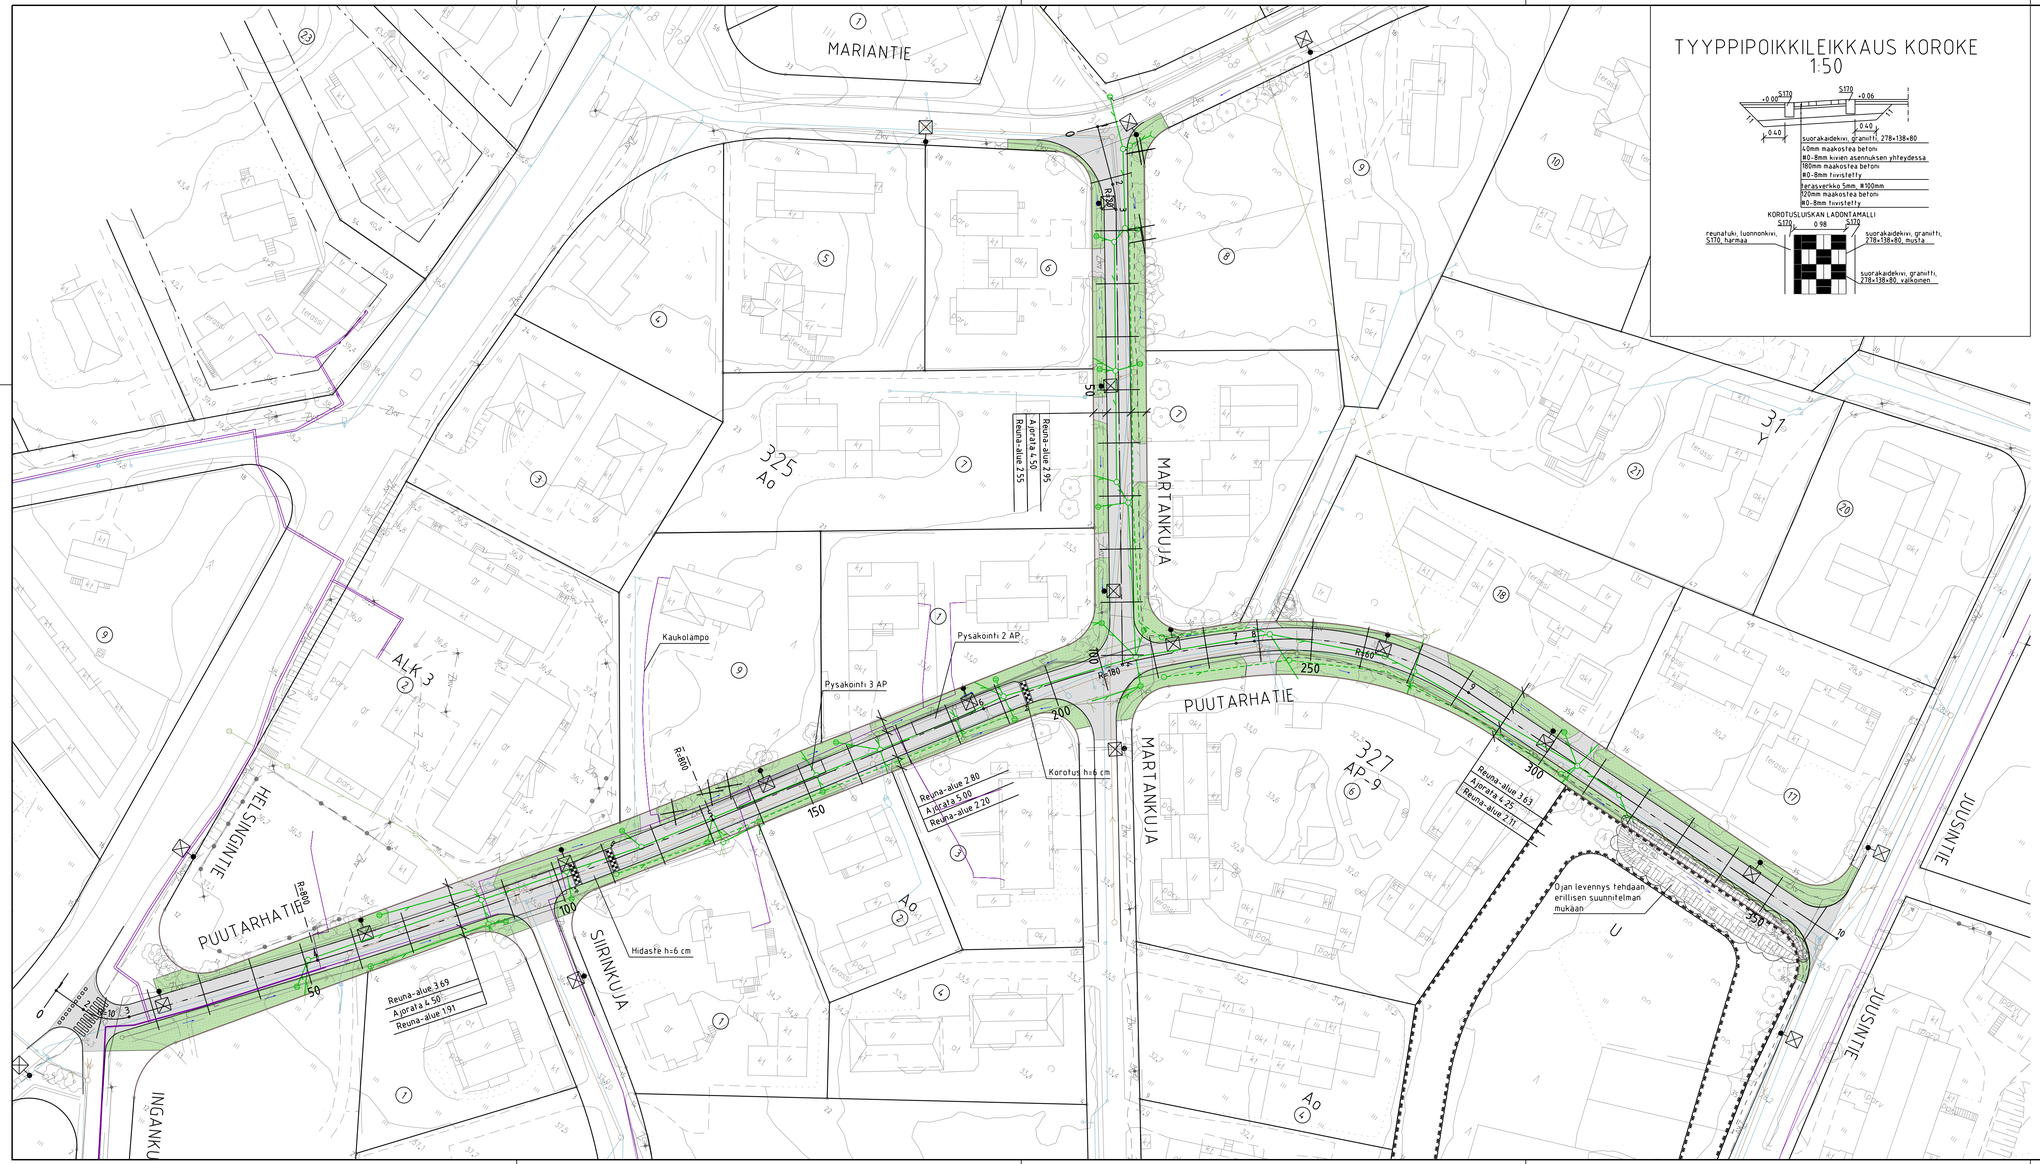

TYYPPIPOIKKILEIKKAUS KOROKE 1:50

MERKINTÖJEN SELITYS

- Ajorata, asfaltti
- Golfkivi, 140x140x80, harmaa
- Nurmi
- Pollari
- Hulevesikaivo / tarkastuskaivo / rumpu
- Hulevesiviemäri, rakennettu / suunniteltu
- Jätevesiviemäri, rakennettu
- Vesijohto, rakennettu
- Nykyinen lehti-/havupuu

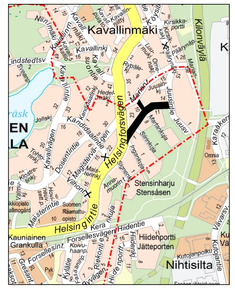

ESIKOPIO 7.2.2022

KAUNIAISTEN KAUPUNKI
YHDYSKUNTATOIMI
KUNTATEKNIIKKA

GRANKULLA STAD
KOMMUNTEKNIK
SAMHÄLLSTEKNIK

RAKENNUSKOHTEEN NIMI JA OSOITE
PUUTARHATIE
Puutarhatie ja Martankuja

PIIRUSTUKSEN SISÄLTÖ
Asemapiirustus

MITTAKAAVA 1:500, 1:50
KOORDINAATISTO GK25 N2000

PVM.	SIGN.	PERT.	HYV.
	.	.	.

SUUNN. ALA: TKA | TYÖ NO: . | PNR. NO: 2301.10

TIEDOSTO: . .
PROJEKTI: .

HYV.			
TARK.			
HYV.			
TARK.			
HYV.	x.x.xxxx	Rauno Mattila	
TARK.	x.x.xxxx	Rauno Mattila	
LAAT.	x.x.xxxx	Jarmo Puumalainen	

HSY Vesihuolto
Ilmalankuja 2A
PL 300
00066 HSY
p.(09) 15611

NRO 68035/1

Finnmap Infra

Finnmap Infra Oy
Ratapihantie 11
00521 Helsinki
p.(09) 8565 3800