


IKKUNAN YLÄPUOLELLA BETONI KORVATAAN TIILIMUURAUKSELLE
KERMIT JA PELLIT UUSITAAN
PORTAAT KUNNOSTETAAN

UUDET KATTOIKKUNAT

UUSSI TUULIKAAPPI

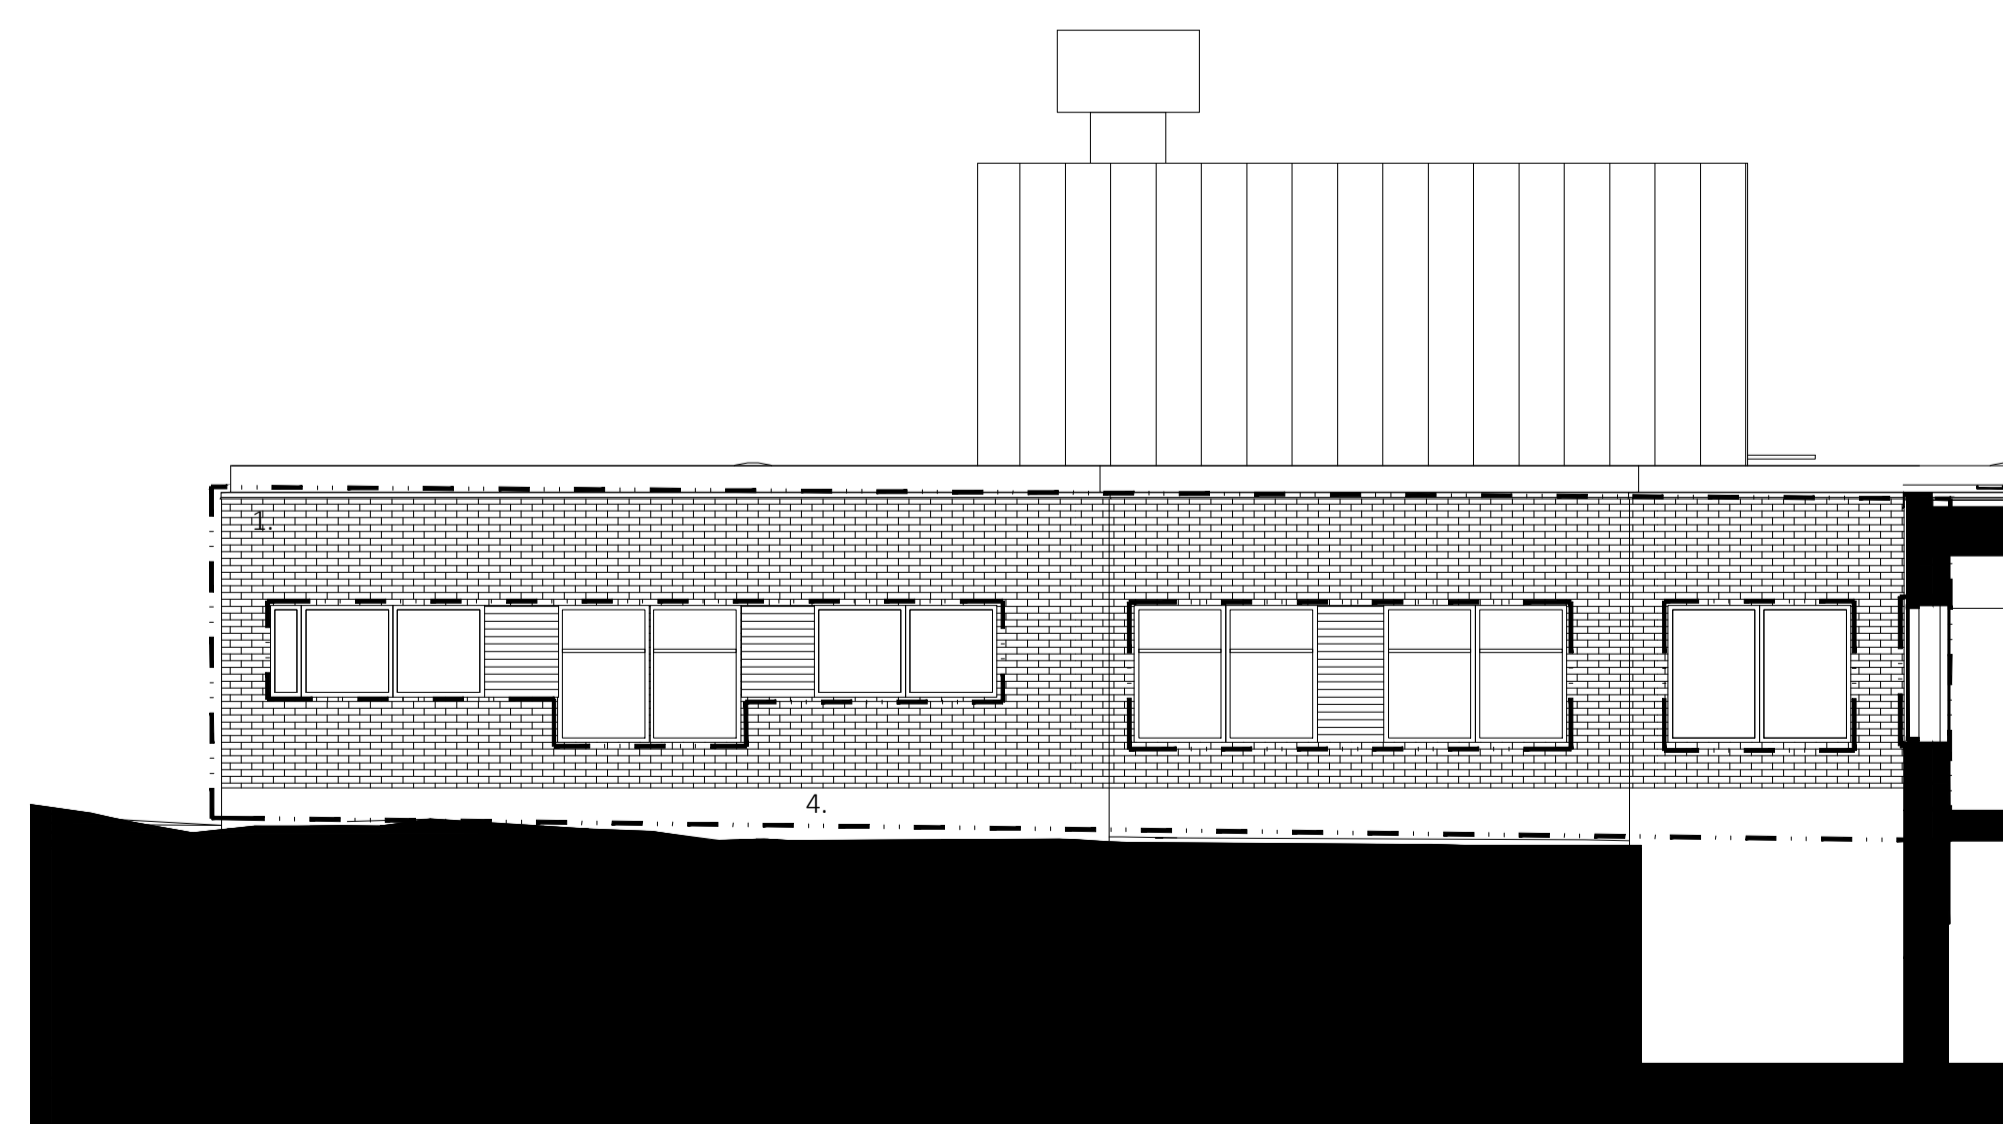

JULKISIVUMATERIAALIT

1. KALKKIHIEKKI, POLTETTU TIILI, WIENERBERGER TUOHI
2. JULKISIVULASI
3. ANODISOITU ALUMINIPELTI
4. BETONI
5. MUOVIPINNOITETTU PELTI, VALKONEN
6. KUUMASINKITY TERÄSRITILÄ

MUUTOSALUE:

- KÄHI-JULKISIVUMUURAUUS UUSITAAN 85 MM:N TIILIMUURAUKSENA
- LÄMMÖNERISTYS UUSITAAN JA ULKOSEINÄRAKENTEeseen LISÄTÄÄN TUULETURAOIT
- E-OSAN VESIKATTO UUSITAAN ARK- JA RAK- SUUNNITELMIEN MUKAISESTI
- SALAOJAT UUSITAAN

LUONNOS

Alue no/työ 4	Kortti/Tila 47	Tontti/No 6	Wanhanpuolen herttonkatu
Pyynnä rakennuslupa Pääsuunnitelma	ETRS-GIG25 N2000	No 10	Kortissa ja lisäasiain kanssa ETRS-GIG25 N2000
Rakennuslupamäärä Muutos ja laajennus	PÄÄPIIRUSTUS	Mittakaava 1:100	Pääpiirustus
Rakennusvaiheen nimi ja vuosi SVENSKA SKOLLCENTRUM	Julkisivu länteen		Pääpiirustus
LÄNTINEN KOULLUPOLKU 3 02700 KAUNIAINEN			
SITOWISE	Yritystiedot 00001 Espoo 020 747 8000 www.sitowise.com	Suunnittaja ARK	Työn nimi K21693
Perustaja Sita	Suunnittelija Sari Tawast, rakennusarkkitehti	Tiedonantajana ARK	Piir.no 005 004
Tarkastaja STa	Vastuusuunnittelija Eija Teivas, arkkitehti	Päiväys 26.4.2022	Muutos dwg