


MUUTOSALUE:

- KAHJI-JULKISIVUMUURAUUS UUSITAA 85 MM:N TIILIMUURAUKSENA
- LÄMMÖNERISTYS UUSITAA JA ULKOSEINÄRAKENTEeseen LISÄTÄÄN TUULETUSRAOT
- IKKUNOIDEN VESIPELLITYKSET UUSITAA / KUNNOSTETAAN
- E-OSAN VESIKATTO UUSITAA ARK- JA RAK- SUUNNITELMIEN MUKAISESTI
- E-OSAN SISÄÄNKÄYNTIIN RAKENNETAAN UUSI TUULIKAAPPI, LAAJENNUS 5,5m²
- PÄÄSISÄÄNKÄYNTIIN KATOKSEEN TEHDÄÄN KATTOIKKUNAT
- SALAOJAT JA SADEVESIJÄRJESTELMÄT UUSITAA MERKITYILTÄ ALUEILTA

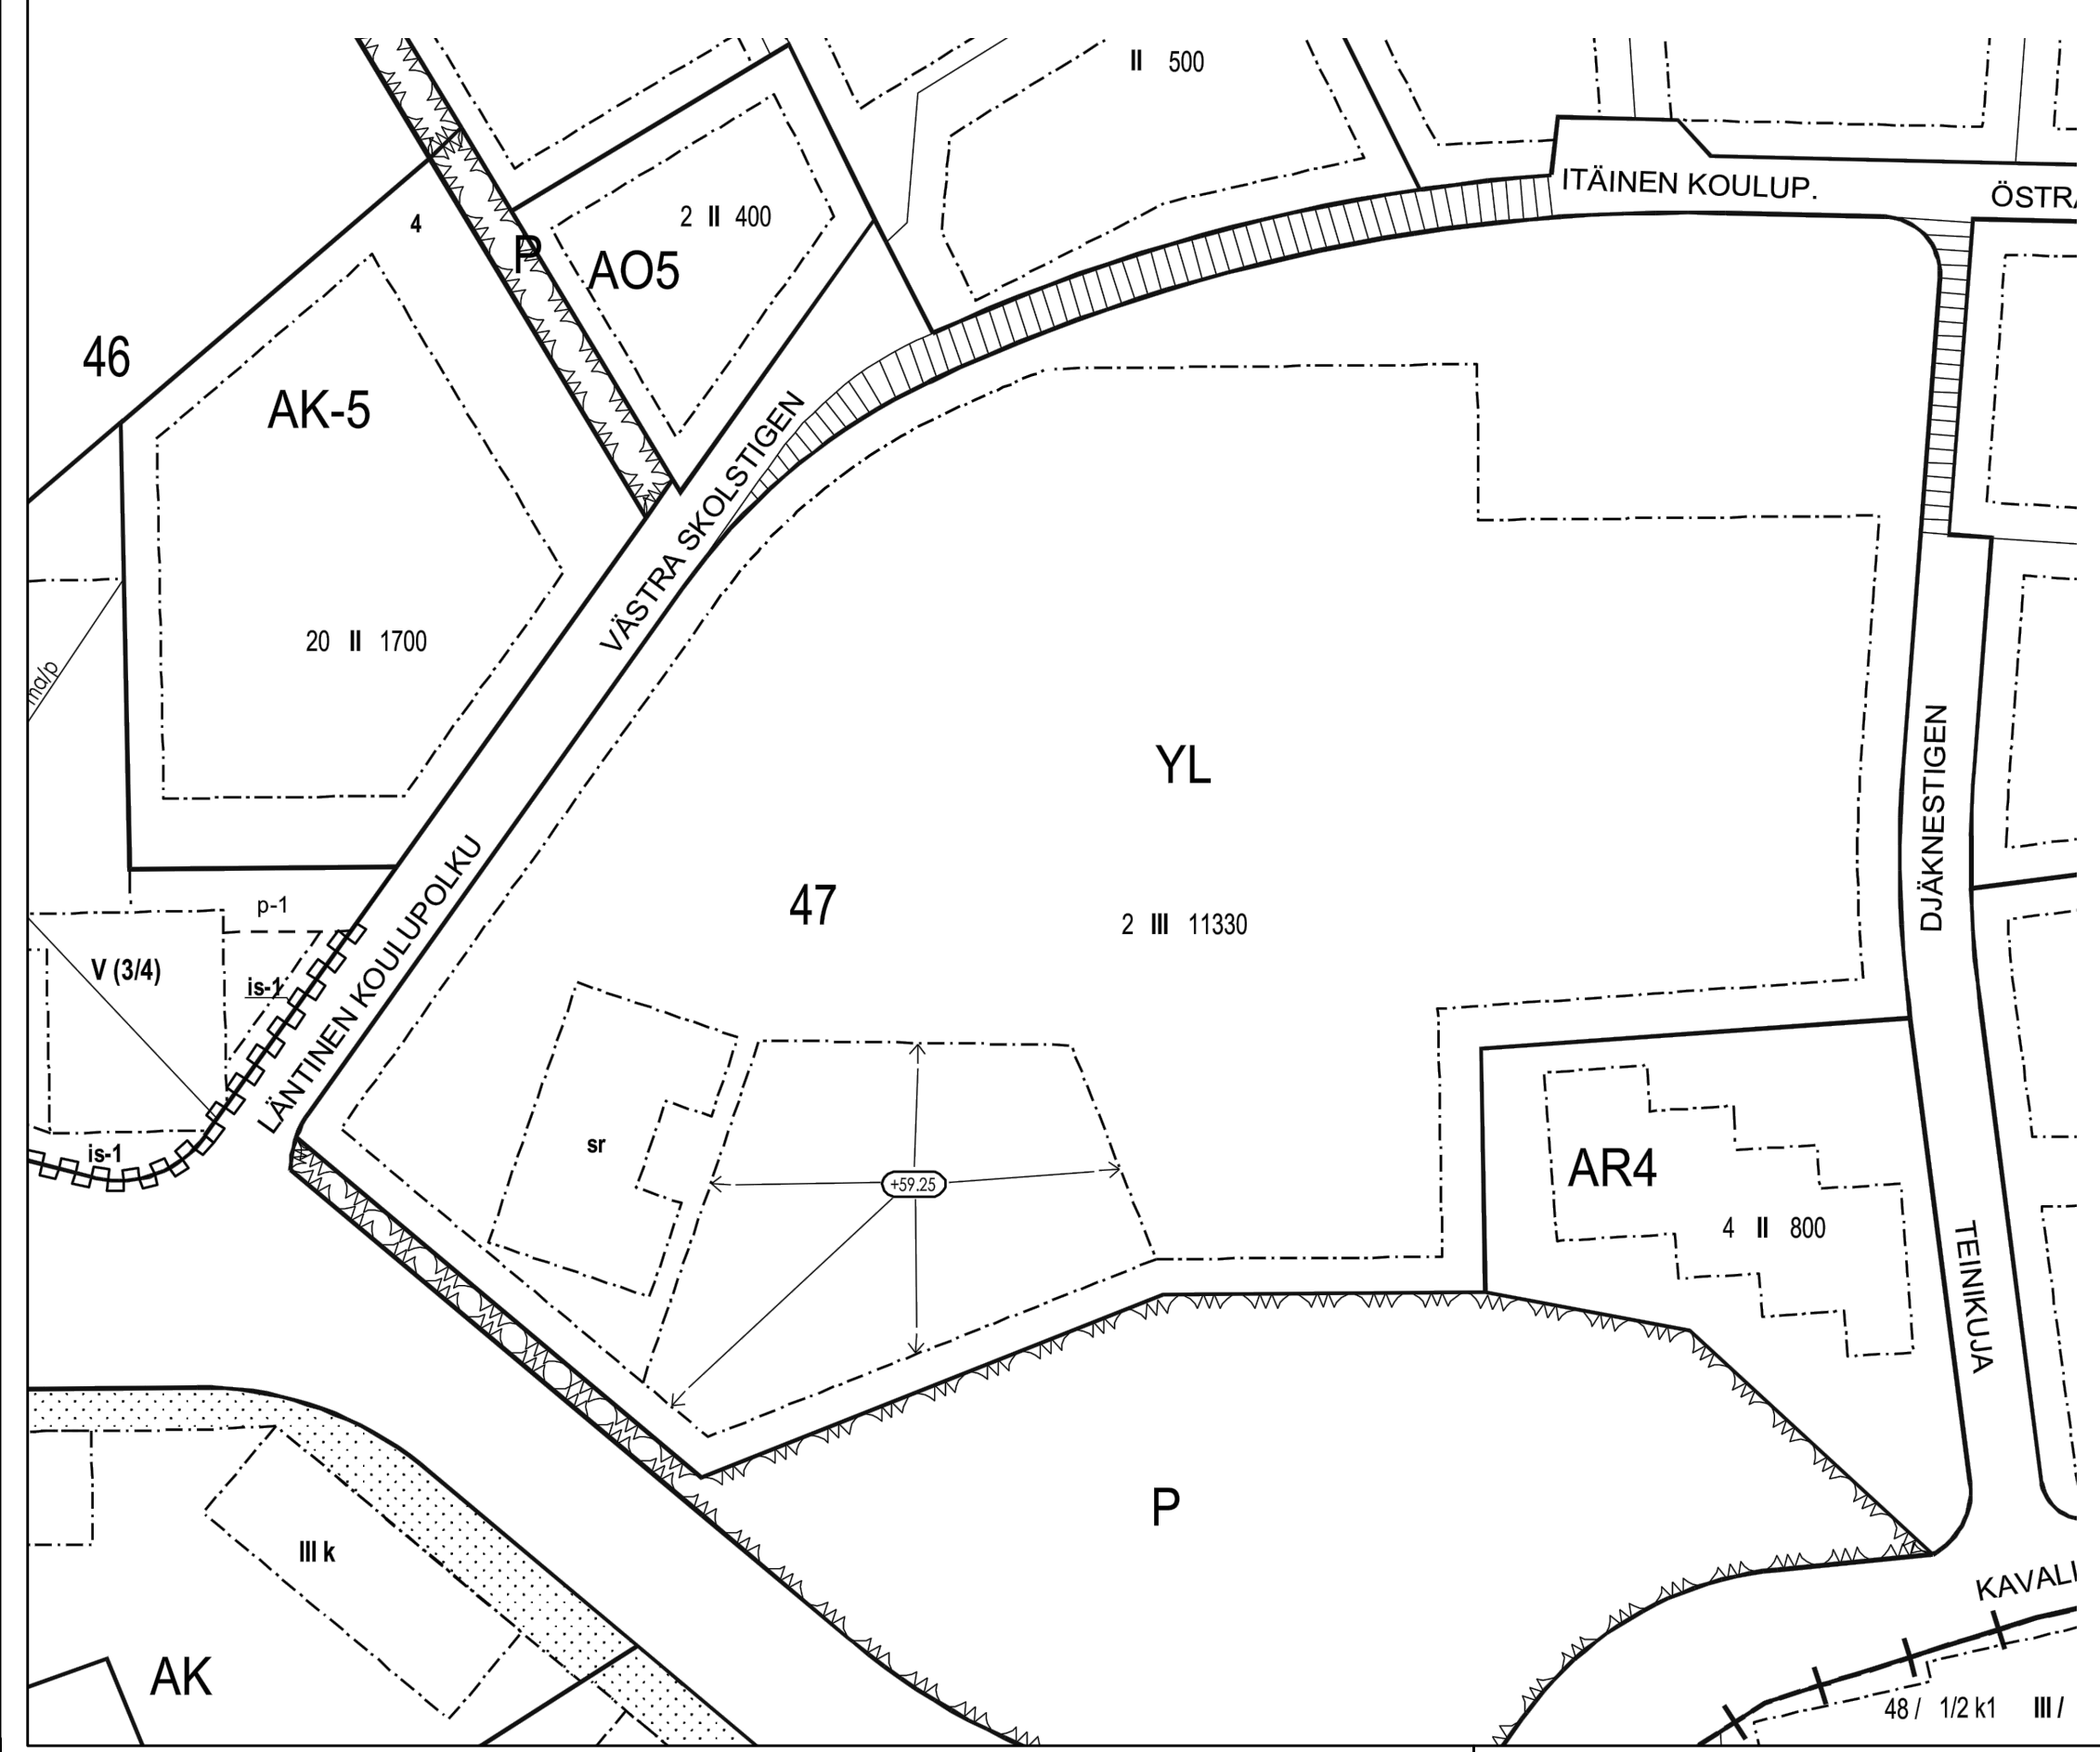

ASEMAKAAVAMÄÄRÄYKSET:
STADSPLANBESTÄMMELSER:

- YL** Julkisen läh palvelujen korttelialue.
Kvarterksområde för byggnader för offentlig närservice.
- 3m sen kaava-alueen ulkopuolella oleva viiva, jota vahvistaminen koskee.
Linje 3m utanför det planområde som fastställesen gäller.
- Korttelin, korttelinosan ja alueen raja.
Kvarter-, kvartersdels- och områdesgräns.
- Eri kaavamääräysten alaisen alueosien välinen raja.
Bestämmelsegräns.
- 4** Kaupunginosan numero
Stadsdelsnummer
- 47** Korttelin numero
Kvarternummer
- 2III 11330** Lukusarja, jossa roomalainen numero osoittaa rakennusten suurimman sallitun kerrosluvun. Roomalaisen numeron edessä oleva luku osoittaa suurimman sallitun asuntöjen määrän. Roomalaisen numeron jäljessä oleva luku osoittaa suurimman sallitun rakennuskoekuden yhteenasketun kerrosten neliömetrinä. Sifferserie, i vilken den romerska siffran anger byggnadernas största tillåtna antal våningar. Talet framför den romerska siffran anger största tillåtna antal bostäder. Talet efter den romerska siffran anger största tillåtna byggnadsrätt uttryckt i kvadratmeter sammanlagt våningsyta.
- Rakennuksen julkisivupinnan ja vesikatton leikkauksen ylin korkeusaste.
Högsta höjd för skäringspunkt mellan fasad och vattentak.
- Rakennusala
Byggnadsyta
- SR** Suojeltava rakennus. Rakennuslain 135§:n 1 momentin nojalla määrätään, että rakennusta ei saa purkaa eikä siinä saa suorittaa sellaisia korjaus- ja muutostöitä, jotka turmelevat julkisivujen ja vesikattojen rakennusaitteellista tai historiallista arvoa.
Byggnad som bör skyddas. Med stöd av 135§ 1 mom. Bygglag bestäms att byggnaden inte får rivas och att i den ej får utföras sådana reparations- och ändringstyggräder som förstör fasadernas och vattentakens arkitektoniska eller historiska värde.

LUONNOS

Kaup.osa/Kylä	4	Korttel/Tila	47	Tontti/Rno	6	Viranomaisen merkintöjä	
Pyövä rakennustunnus						Korkeus- ja koord. järjestelmä	ETRS-GK25 N2000
Rakennustoimengide						Piirustilaji	PÄÄPIRUSTUS
Rakennuskohteen nimi ja osoite						Piirustuksen sisältö	Asemapiirustus
							Asemakaavaote
							1:500
							1:1000
LÄNTINEN KOULUPOLKU 3							
02700 KAUNIAINEN							
SITOWISE		Linnoitus/6	02600 Espoo	020 747 6000	www.sitowise.com	Suunn.ala	Tyonumero
Piirtäjä	Ska	Suunnittelija	Sari Tawast, rakennusarkkitehti			Piir.no	Muutos
Tarkastaja	StA	Vast.suun/Hyväksyjä	Eija Teivas, arkkitehti			Tiedosto	
		Päiväys	26.4.2022				.dwg