RAKENNEKERROKSET:

US1. / TIILISEINÄT
85 mm TIILIVERHOUS (u)
30 mm TUULETUSRAKO (u)
70 mm LÄMMÖNERISTE ESIM. KINGSPAN KOOLTHERM K15 (LAMBDA 0,020 W/(mK)) (u)
ERISTETTÄVÄN PINNAN OIKAISU -/TASOITUSLAASTI (u)
TERÄSBETONINEN SISÄKUORI (v)
U-ARVO = 0,41...0,13 W/m²K

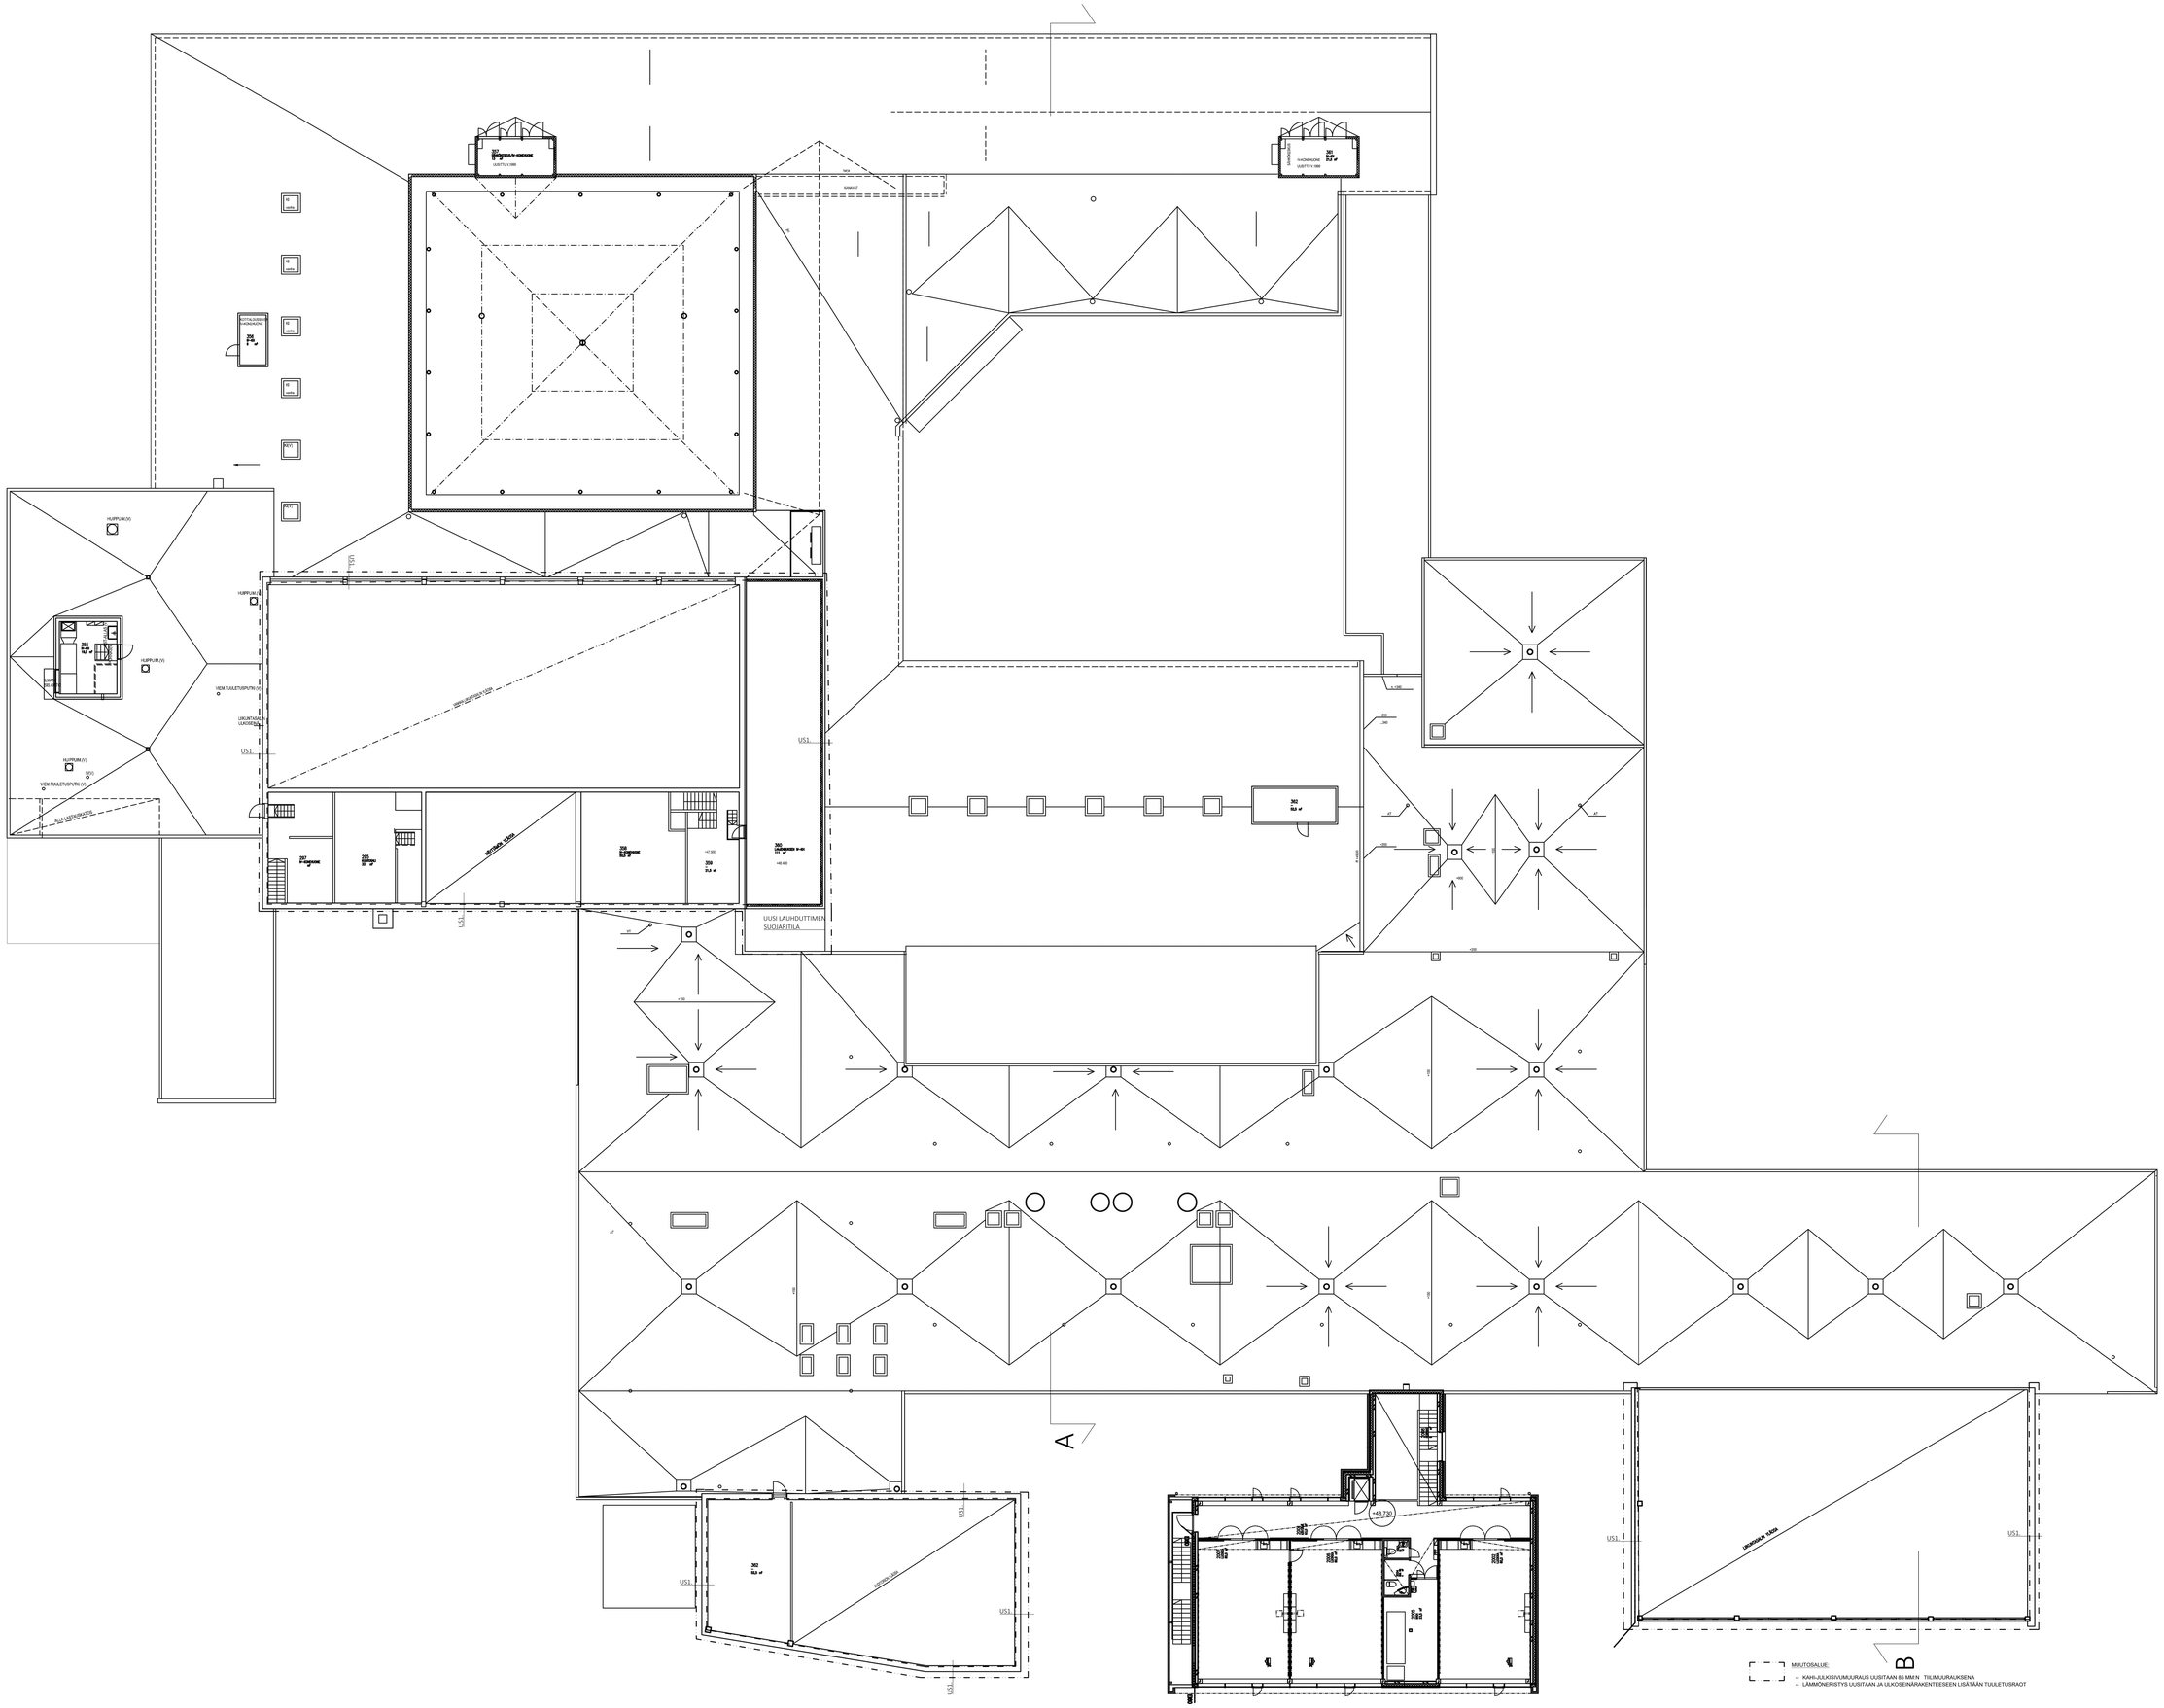

2 kerros 1:100

LUONNOS

Koja-/rakYht	Vanrk/Ttu	Tunro/Sto	Asiakirjaan merkintöjä
5	73	2	
Käyttö-/demoaltaus			Kohteen ja kerrt. jäljennös
			ETRS-GK25/N2000
Kohteen/osoite			Piirustusnro No
MALITOS			FARHIRUTUS 21
Kohteen nimi (ja osoite)			Mittakaava-suhde Mittakaavat
KASAVUOREN KOULUKESKUS			2 kerros 1:100
Kasavuoretie 1			
02700 KAUNIAINEN			
SITOWISE	Linnoitustie 6 02600 Espoo puh 747 5000 www.sitowise.com	Suunn.yk. / Tyhmunro / Pal.no	Mastin
		ARK K21693 003 002	
Suunn.	Sitowise	Hyväksyjän/t	
Ojaj.	Sari Tarvainen, rakennusarkkitehti		
Tarkastaa	Harri Jauhiainen	Päivän	Tarkastus
Ojaj.	Eija Toivas, arkkitehti	26.4.2022	Ojaj.