










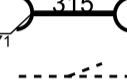
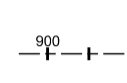
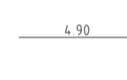







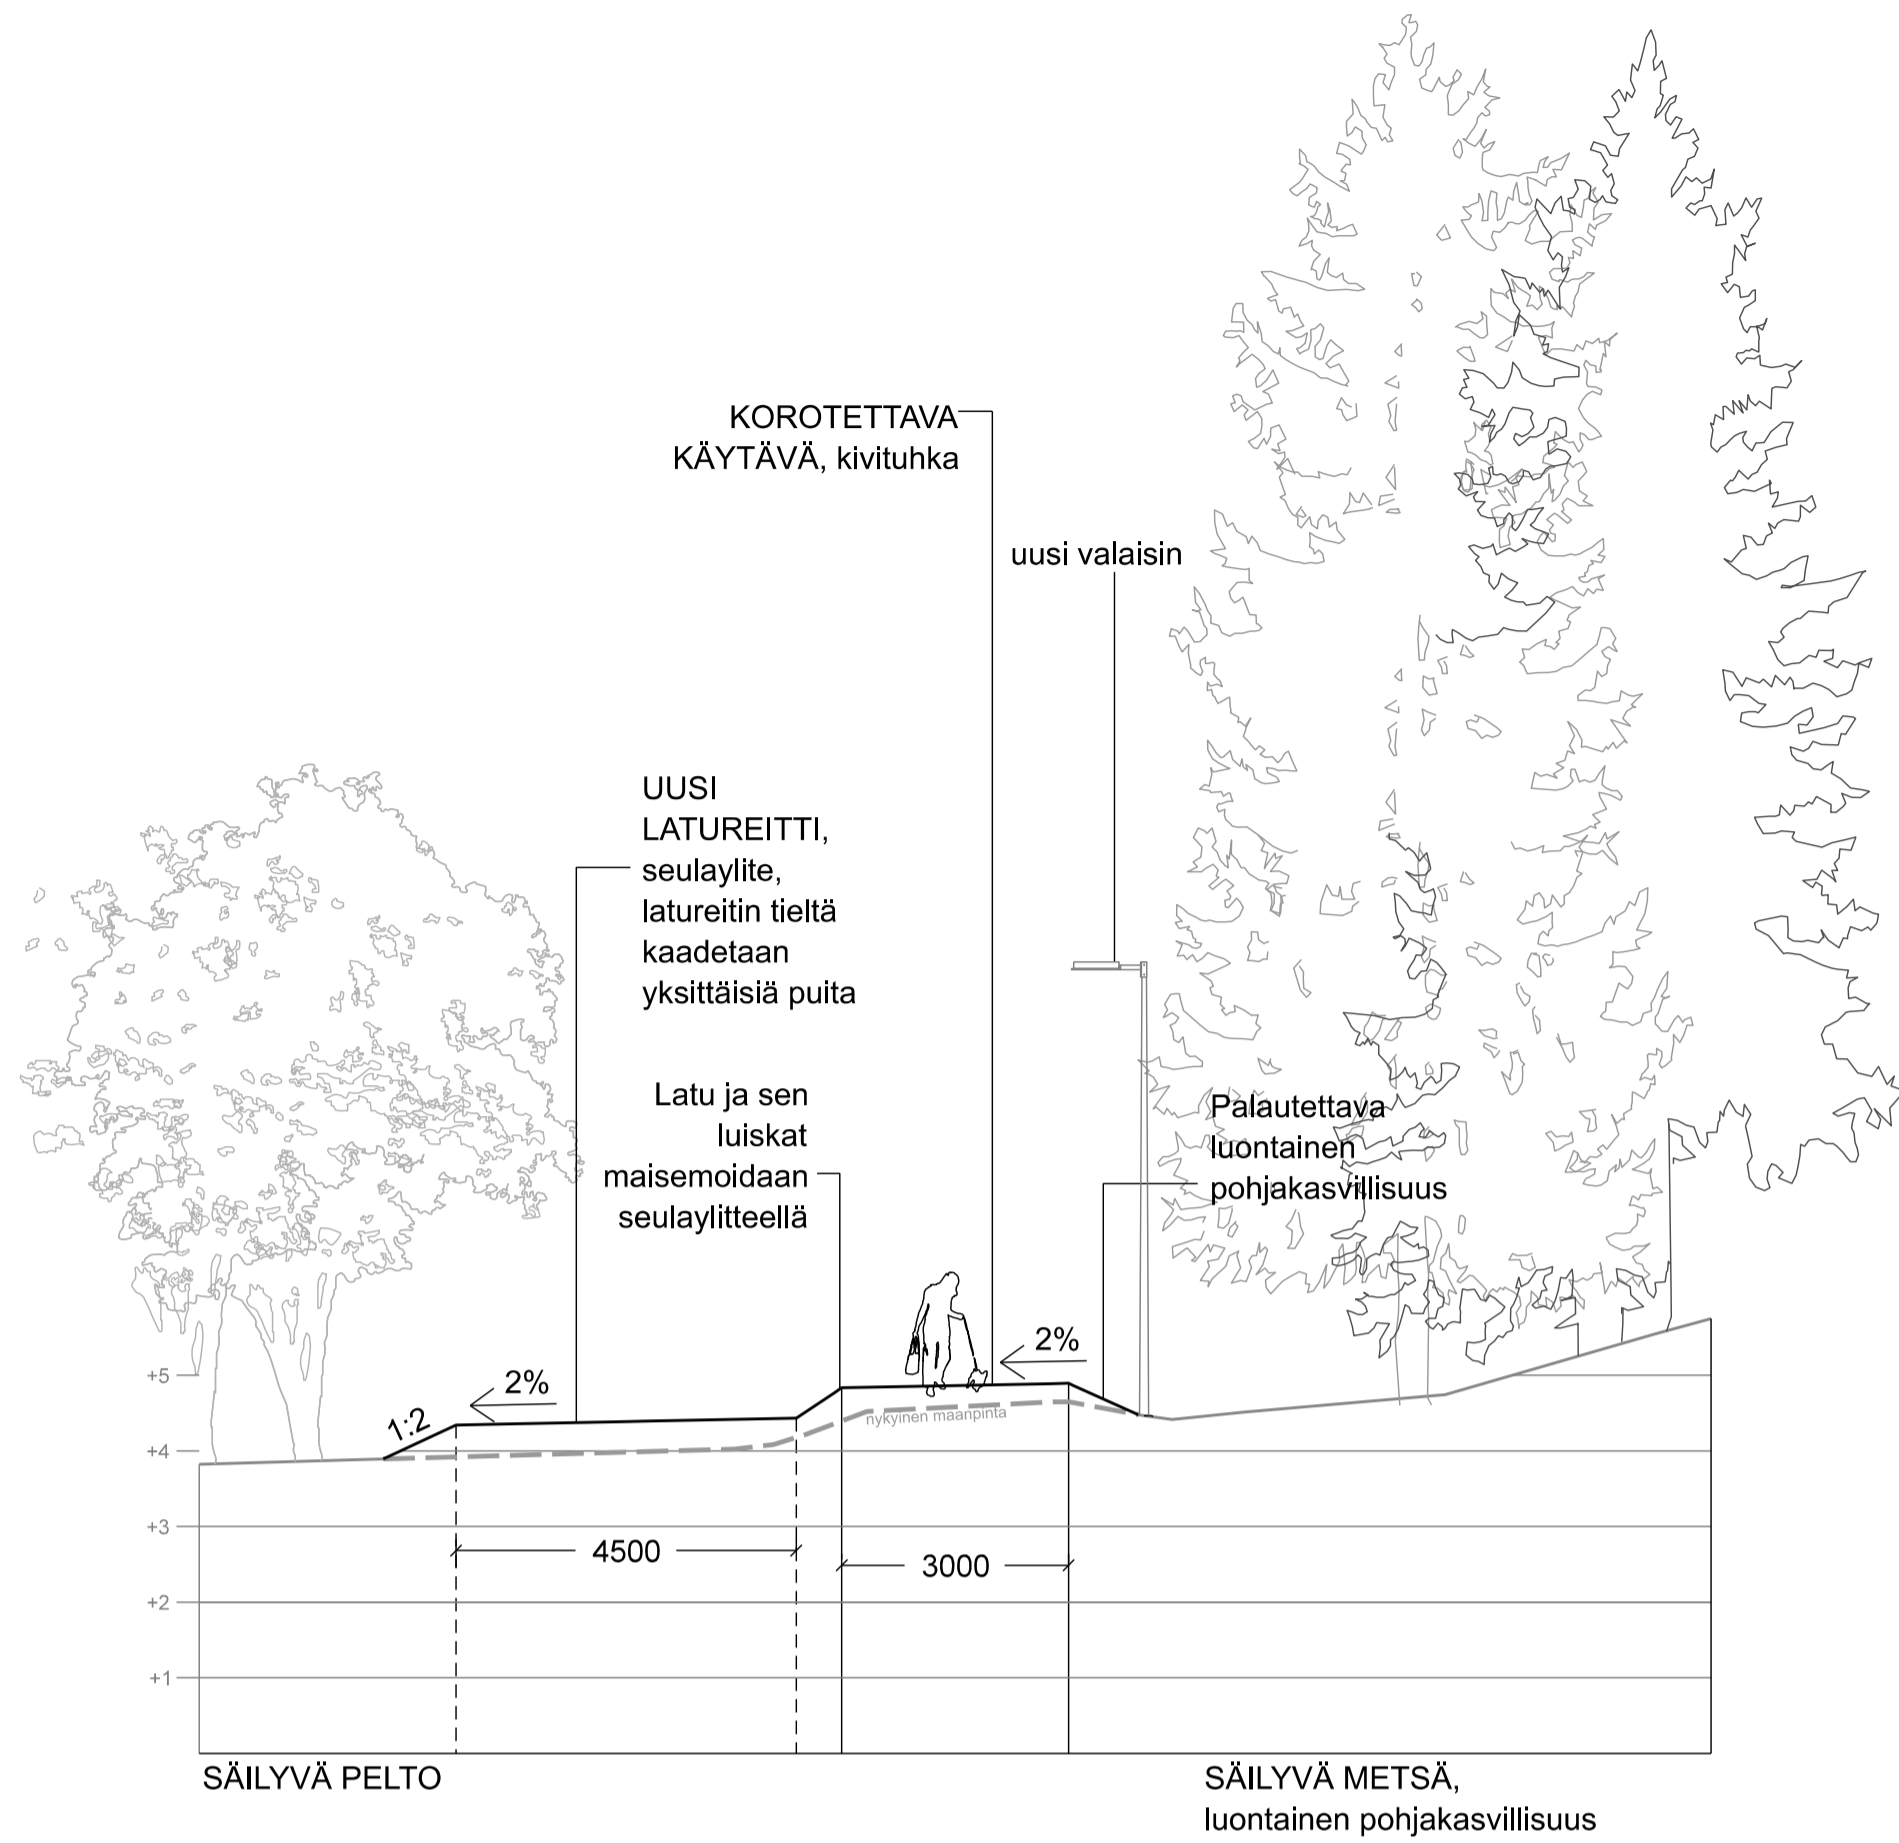
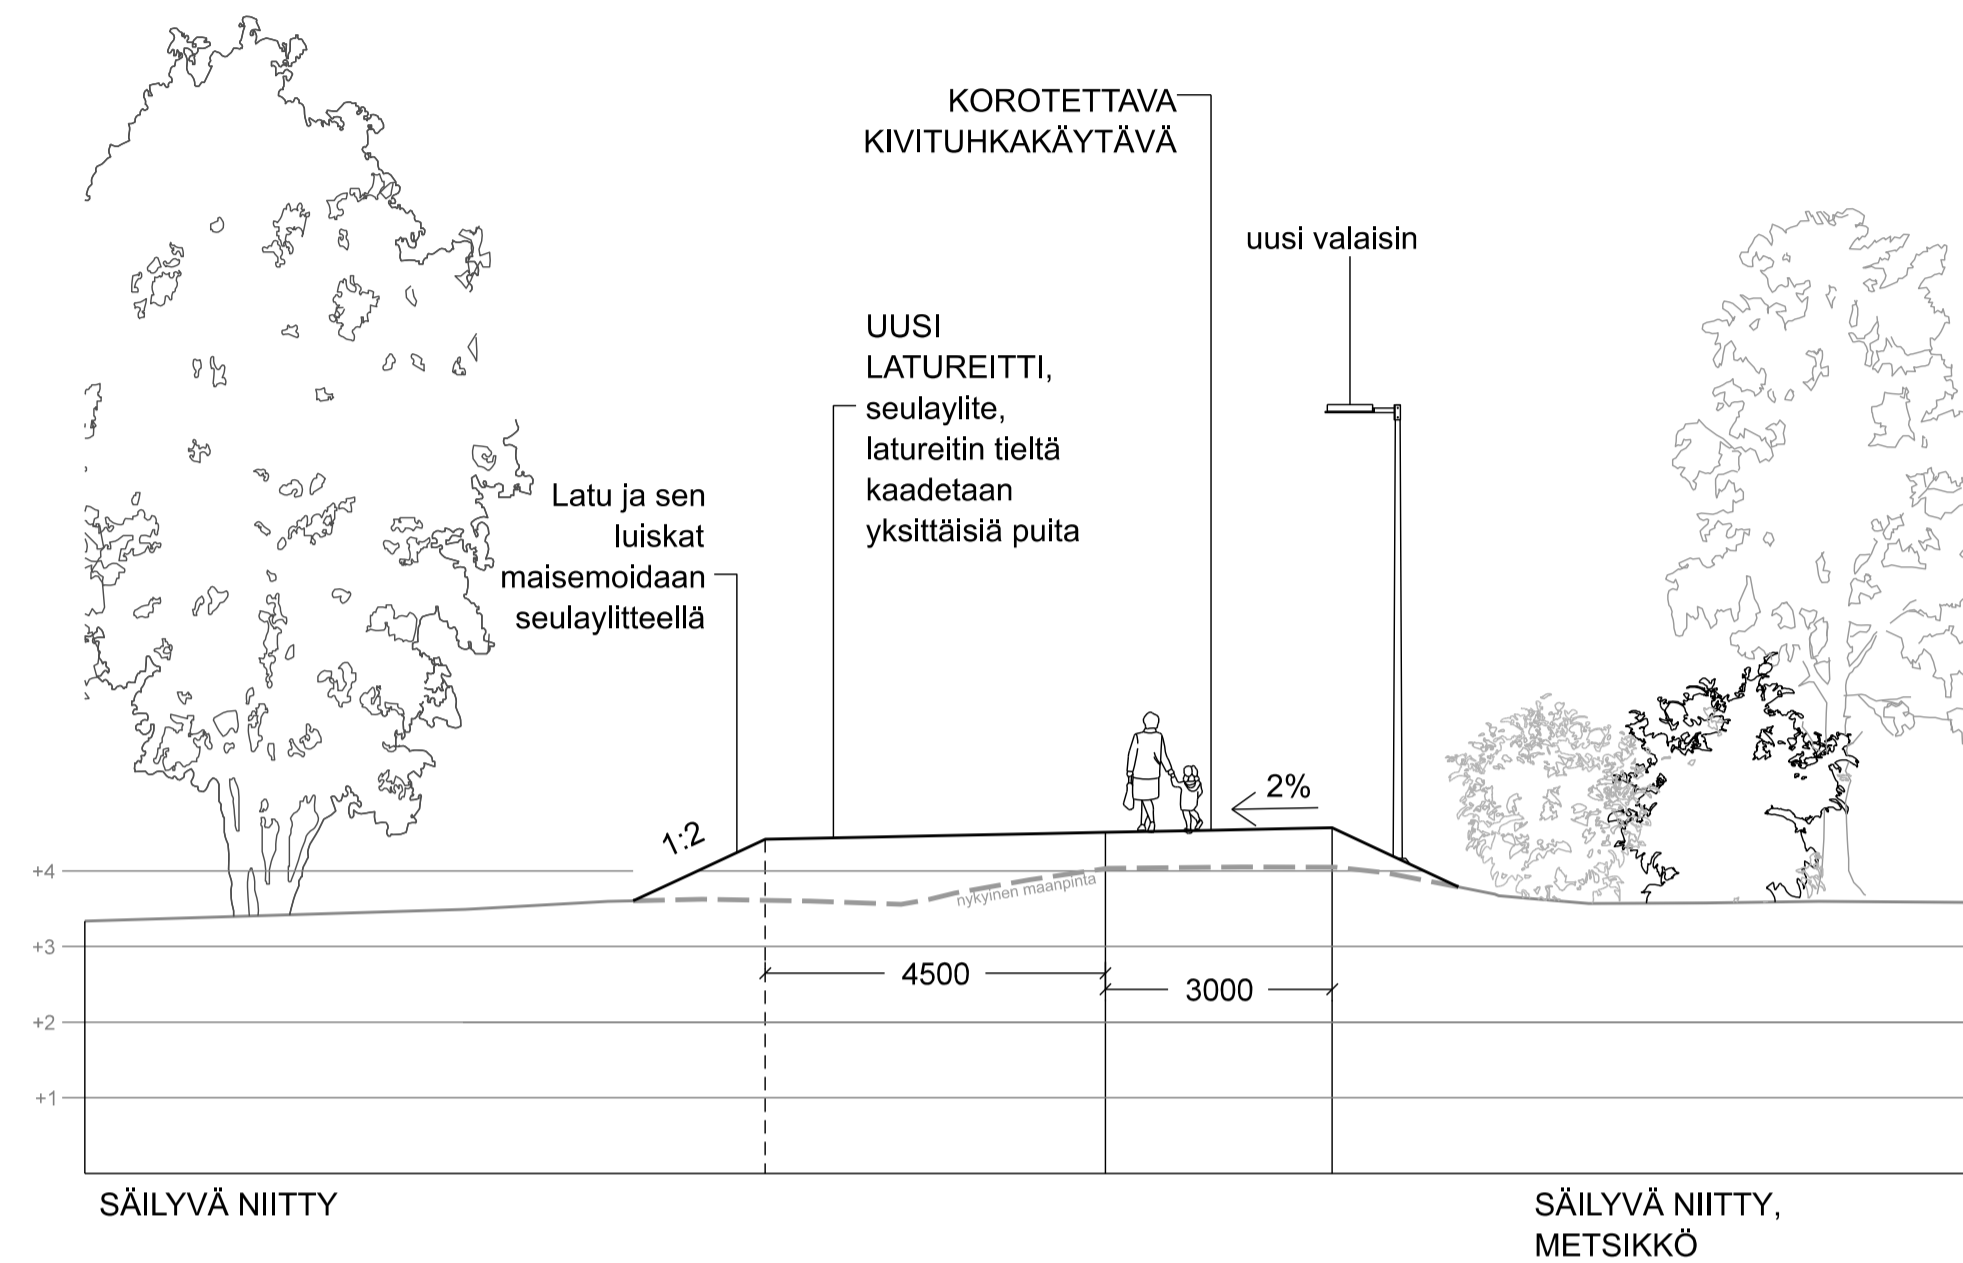


**MERKINTÖJEN SELITYKSET**



-  Säilyvä lehti- / havupuu (mitattu)
-  Poistettava puu, 48 kpl
-  Säilyvä puusto
-  Poistettava pensas, 298 m2
-  Säilyvä luontainen pohjakasvillisuus
-  Palautettava luontainen pohjakasvillisuus, 674 m2
-  Säilyvä niitty- ja peltoalue
-  Uusi latupohja, verhoillaan seulaylitteellä, leveys 4,5 m, 1440 m2
-  Luiskan verhoilu seulaylitteestä, 623 m2
-  kt Säilyvä kivituhkakäytävä
-  KT Oleva, korotettava kivituhkakäytävä, leveys 3,0 m, 990 m2
-  Uusi valaisin 10 kpl, ks. erillinen valaistus suunnitelma 7789/751-753, SEU
-  Poistettava valaisin 8 kpl
-  Luiska, muotoilu käytävän varrella poikkileikkausten mukaan, ladun luiskat maisemoidaan seulaylitteellä, muut luiskat talteenotetuilla pintamailloilla.
-  Uusi rumpu, koko, vesijuoksuksen korot. Rummun päät viistettyinä.
-  Oleva ojapainanne, virtaussuunta
-  Mittalinja ja paalun numero
-  Uusi tasausviiva
-  Kasvuoren luonnonsuojelualueen raja
-  Suunnittelun alueen raja
-  Poikkileikkaus




LEIKKAUS PL 250 1:100



LEIKKAUS PL 450 1:100

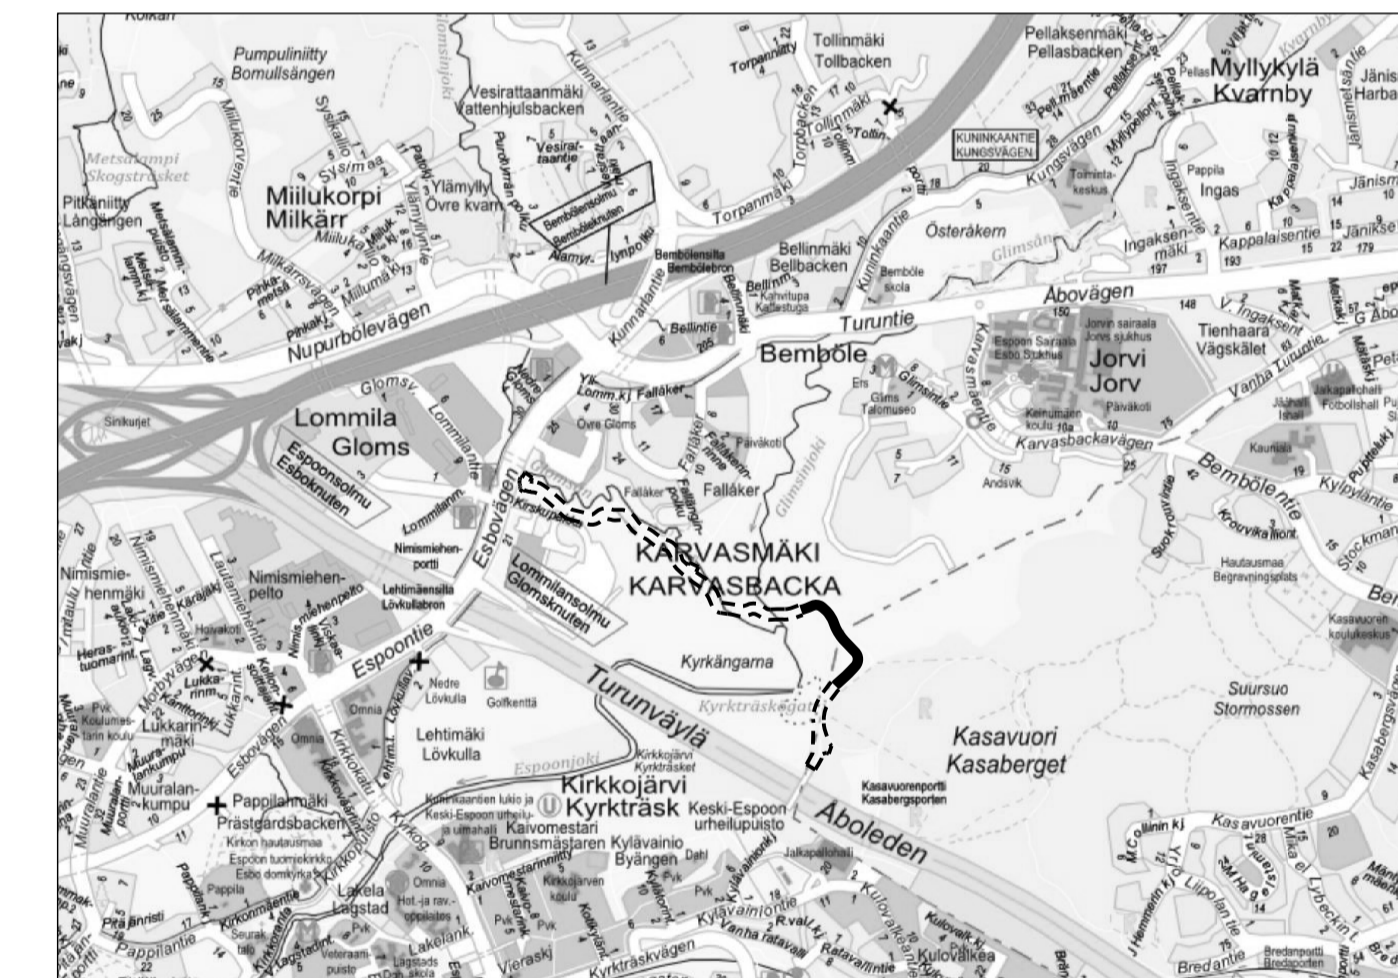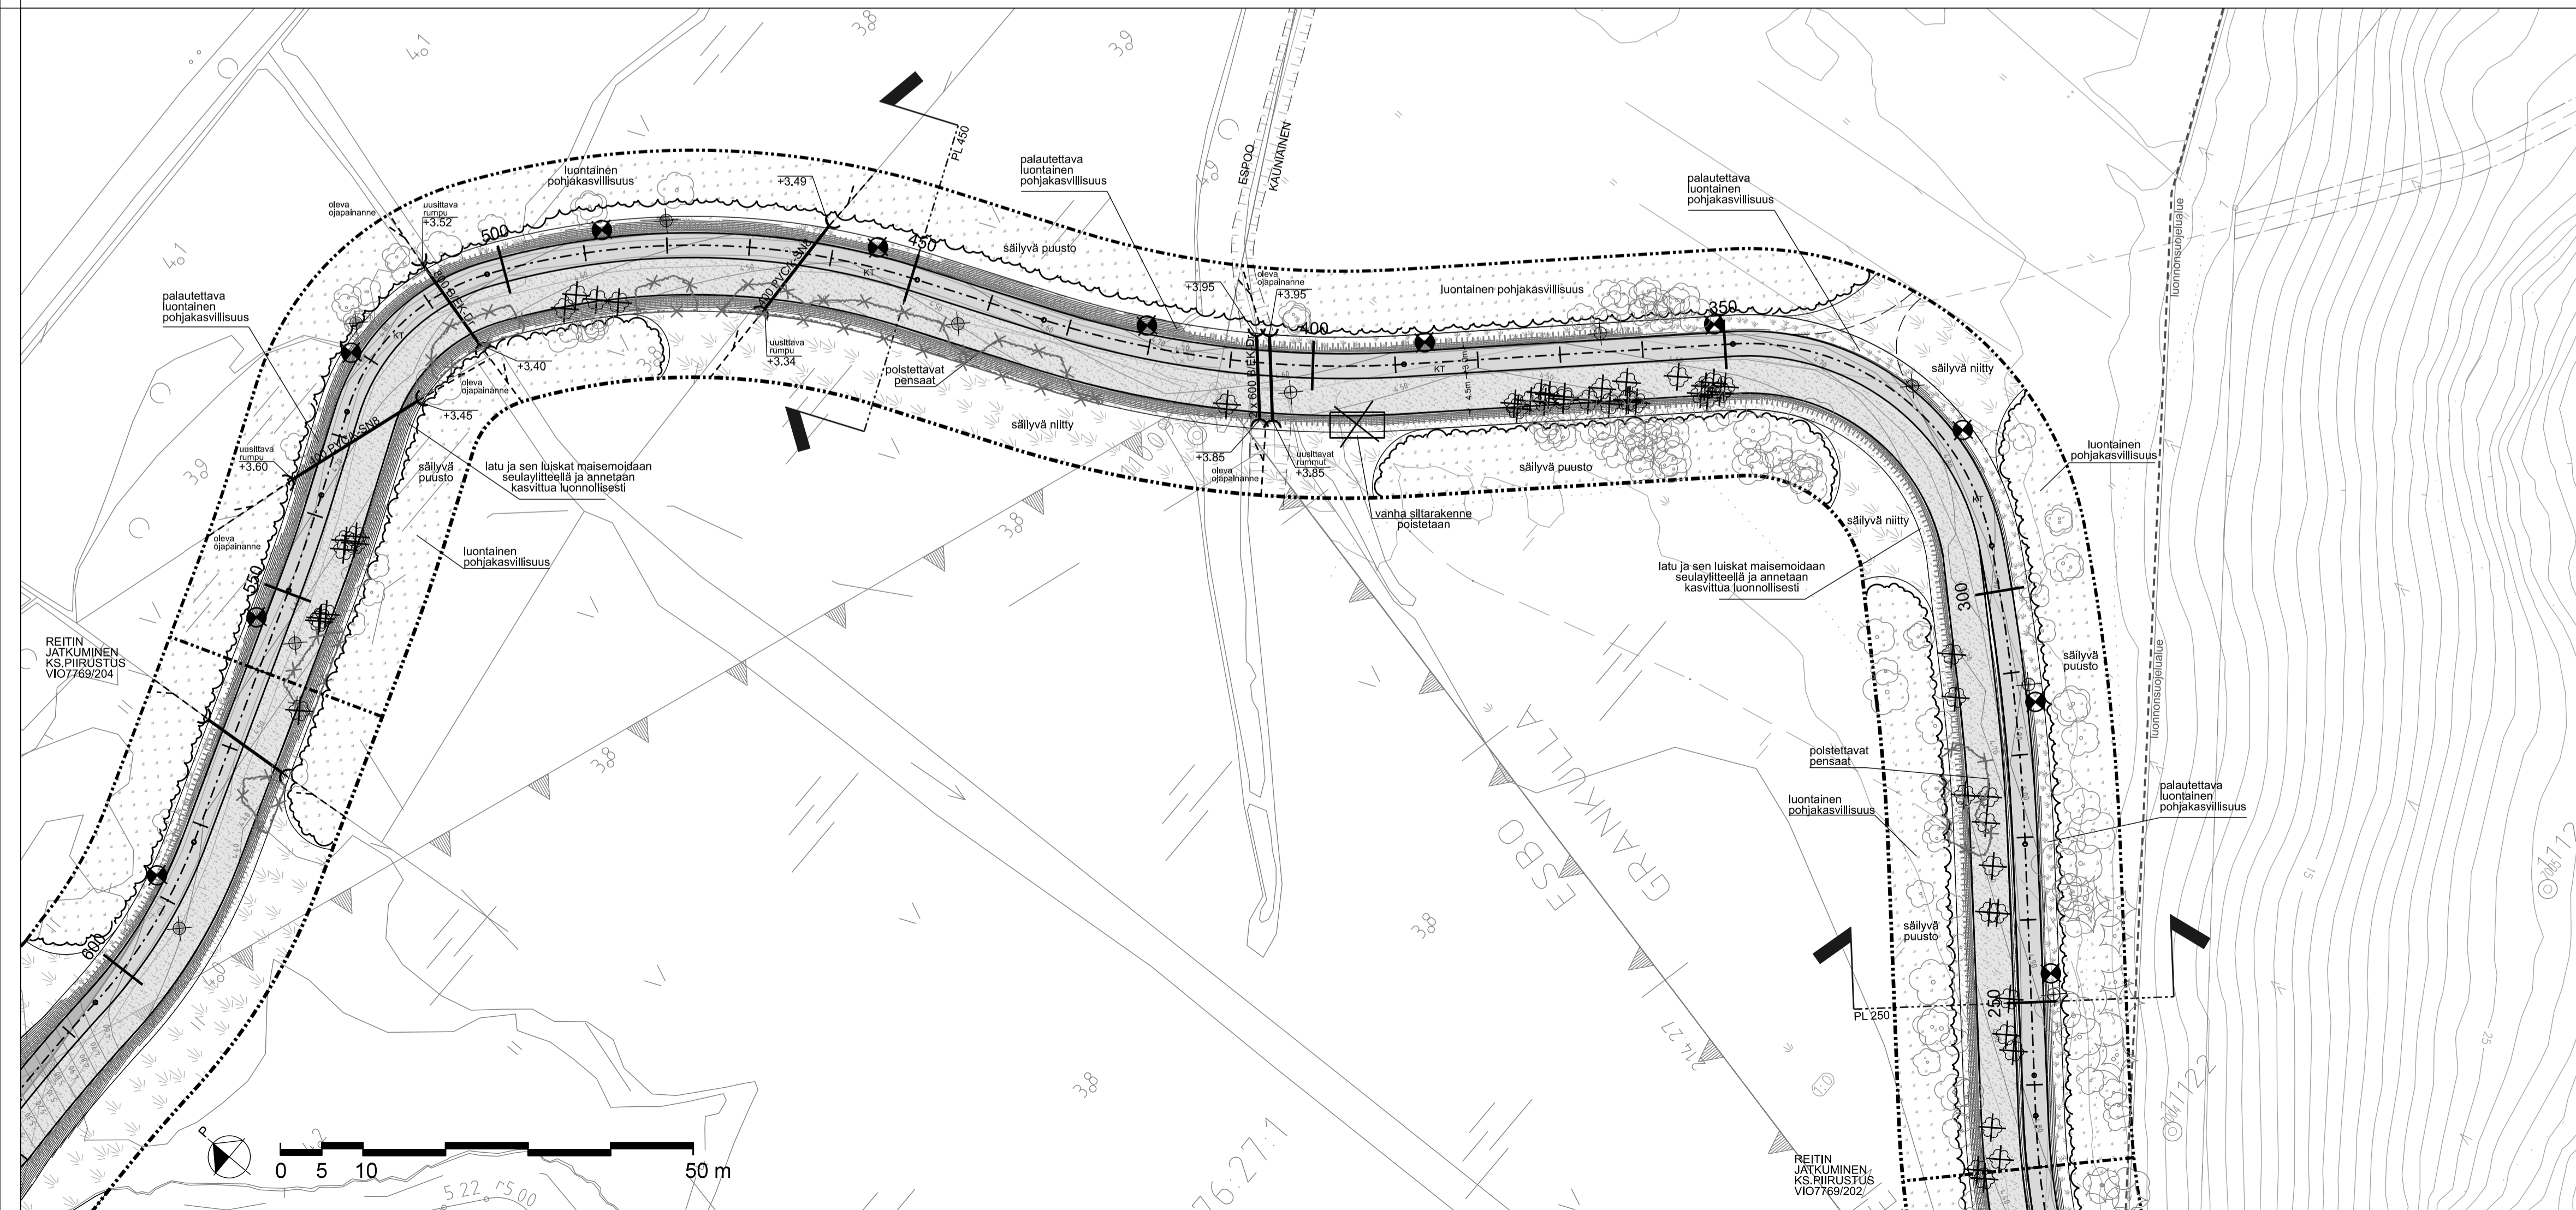

**ESIKOPIO 19.05.2023**

	ESPOON KAUPUNKI KAUPUNKITEKNIKAN KESKUS	ESBO STAD STADSTEKNIKCENTRALEN	PIIRI:
	KAAVA	KAUP_OSA	TARK.
ALUE	KIRSKUMÄKI 64.004	64 KARVASMÄKI	HYV. xx.xx.xxxx Ville Sorvali
NIMI	JOKIHAARANPOLKU PAALUVÄLI 230-560		PIK.
AIHE	ULKOILUREITTI		TEK.
PIIRI LAJI	ASEMPIIRUSTUS, POIKKILEIKKAUS		KLIENTY.
			NRD
			LUKITTU
			MAKSETTU
			PROJEKTOI
			HYV.
			TARK.
			HYV.
			TARK.
			KONS.
GT	LIKUNTA- JA NUORISOPALVELUT	NAKYMA OY	AFRY
SUUNN.		Y. Ala-Heikkilä, M. Luostarinen	XX.XX.2022
TARK.		Yrjö Ala-Heikkilä	