



MERKINTÖJEN SELITYS

- Suunnitelman raja
- POISTETTAVA KASVILLISUUS
 - ☒ Poistettava lehtipensas / lehtipuu
- SÄILYVÄ/KUNNOSTETTAVA KASVILLISUUS
 - ☑ Säilytettävä mitattu havupuu/säilytettävä mitattu lehtipuu/säilytettävä lehtipuu
- Nykyinen nurmi, kunnostetaan tarvittaessa

KASVILLISUUS

- (R3) Nurmi R3, tiivistettyä kasvualustaa min 150mm
- Matala pensasistutus
- Monilajinen matala pensasistutus
- Korkea pensasistutus
- (A3) Si Niittynurmi, sipulikukat
- (A3) Tuore niitty yhteensä noin 45 m²
- Puistokate puun ympärillä, paksuus 0,07 m

PÄÄLLYSTEET

- Grid symbol: Noppakiveys, 90x90x90 mm, lohkottu, musta, ruutuladonta, saumaus kivituhkalla #0-8
- KT symbol: Kivituhka 'Organic lock' 0-3 mm, punertava, kerrosvahvuus 75 mm
- symbol: Nupukivikoulu, kolme kiveä, 140x140x220 mm, punainen, tiililadonta, lohkottu, saumaus maakostealla betonilla
- symbol: Nupukivireuna, kolme kiveä, 140x140x220 mm, punainen, tiililadonta, lohkottu, perustus ja saumaus maakostealla betonilla

Kauniainen kirkon puolella tehtävät toimenpiteet:


- (A3) Tuore niitty yhteensä noin 100 m² ja niittylaikut 40 m², 20 kpl, noin 2 m²/laikku
- KT Kivituhka 'Organic lock' 0-3 mm, punertava, kerrosvahvuus 75 mm
- Nupukivikoulu, kolme kiveä, 140x140x220 mm, punainen, tiililadonta, lohkottu, perustus ja saumaus maakostealla betonilla

KALUSTEET JA VARUSTEET

- Reunatuki, punainen graniitti V220h
- Tukimuuri, graniitti, paasikivi 600 x 400 x 1000 mm, Taivassalon punainen, julkisivu pyöristetty, yläpinta poltettu
- Valaisin -valaistus erillisen valaistussuunnitelman mukaan
- Euroform contour, Model 329, penkkien istuin- ja selkänoja käsitleämätön kovapuu, metallirunko RAL 7024 grafiitinharmaa, 10 kpl, asennustapa syväperustus
- Euroform contour, Model 321 S, penkkien istuin- ja selkänoja käsitleämätön kovapuu, metallirunko RAL 7024 grafiitinharmaa, 1 kpl, asennustapa syväperustus
- Roska-astia Lehtovuori City, 60 Doggy, grafiitinharmaa, 1 kpl

ASEMAKAAVAMERKINNÄT

- P Puisto
- HOITOLUOKKA
 - (R3) Käyttönurmikko
 - (790) Uudet korkeusasemat

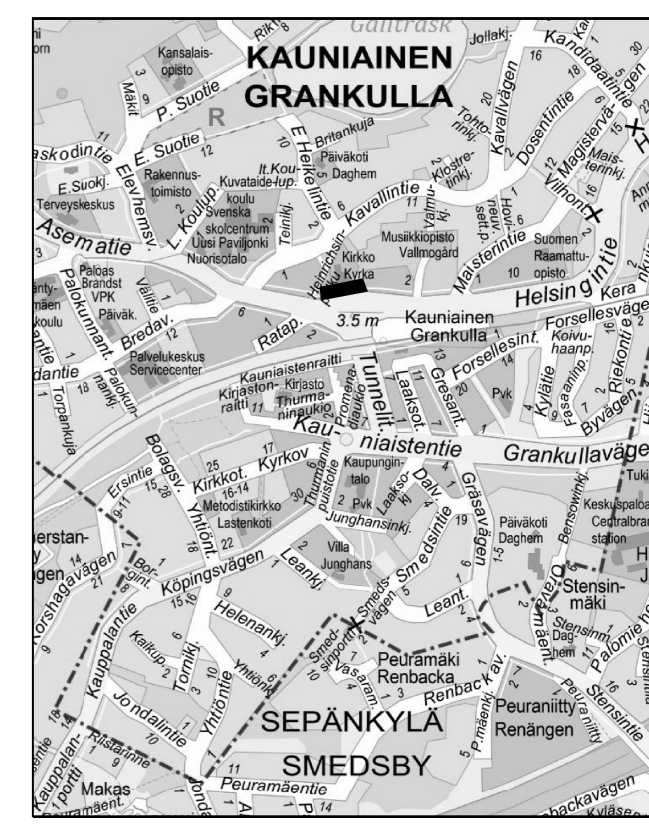

KASVILUETTELO

Tunnus	Laji	Taimikoko rym cm	Ist.tiheys	Vyöhyke	Taimimäärä	Tunnus	Laji	Sipulikoko	Ist.tiheys	Taimimäärä
Sp me	Spiraea media taiganvirpiangervo	at 50-70	0,80 m	I-VII	33	Si	Othocallis siberica idänsinililja	6/7	15 kpl/m ²	1000
Sy vu	Syringa vulgaris pihasyreeni	at 70-100	1 m	I-VI	55	Lohko 1 ja Lohko 2 kasvillisuus, ks. erillinen istutuspiirros 2314/200				
Tuore niitty, niittylaikut		Taimikoko cm	Ist.tiheys	Siemenmäärä g	Taimimäärä					
Campanula glomerata 'Acaulis' kääpiöpeurankello		at 9	5 kpl / m ²	x	200					
Campanula patula harakankello		kylvö	50 g/a	5	x					
Corydalis solida pystykiurunkannus		mukula	15 kpl/m ²	x	600					
Leucanthemum vulgare päivänkakkara		kylvö	50 g/a	5	x					
Silene dioica puna-ailakki		kylvö	50 g/a	5	x					
Trifolium arvense jänönapila		kylvö	50 g/a	5	x					
Rhinanthus angustifolius isolaukku		kylvö	50 g/a	50	x					

KAUNIAISTEN KAUPUNKI YHDYSKUNTATOIMI KUNTATEKNIikka		GRANKULLA STAD KOMMUNTEKNIK SAMHÄLLSTEKNIK	
KIRKONMÄEN PUISTO		PUUSTUKSEN SISÄLTÖ Puisto Asemapiirustus	
MITTAKAAVA 1:200 KORDINAATIT GK25 N2000			
PVM. SUUNN. PIIR. HYV.	SUUNN. ALA TKA	TYÖ NO 2314.011	PIIR. NO
PROJEKTI			
HSY Vesihuolto Ilmalankuja 2A PL 300 00066 HSY p.(09) 15611		NRO	
Finnmap Infra		Finnmap Infra Oy Ratapihamie 11 00521 Helsinki p.(09) 8565 3800	
HYV. TARK. HYV. TARK.	8.3.2024 8.3.2024 8.3.2024	Marko Ranta Jarkko Heikkinen-Lindberg Jaana Katajalehto	