






Kiinteistöjen ajoliittymien kohdilta on esitetty ainoastaan kadun pintarakenne.


ESIKOPIO 30.10.2023

C	M	S	T/H
B	M	S	T/H
A	M	S	T/H
 KAUNIAISTEN KAUPUNKI YHDYSKUNTATOIMI KUNTATEKNIikka		GRANKULLA STAD SAMHÄLLSTEKNIK KOMMUNTEKNIK	
ALUE	KAAVA Ak 26, Ak 33, Ak 34, Ak 171, Ak 181, Ak 189	KAUP. OSA 1, 2, 3, 4	PIIRI SUUNN. TARK. HYV. PPK TELA
NIMI	RANTARADANBAANA VÄLILLÄ FORSELLESINTIE - KAUNIAISTEN ASEMA PLV 230		KLEHTI 19N, 190 HNRO LIITTYY
AIHE	KEVYT LIIKENNE		MKAAVA 1:1000/1:100, 1:100 KOORD. JÄRJ. ETRS-GK25 KORKEUSJÄRJ. N2000
PIIRI LAJI	PITUUS- JA TYYPIPOIKKILEIKKAUS		NRO 2298/0015
 HSY:n vesihuolto PL 100 00066 HSY p.(09) 15611		NRO 68037/8	REV. HYV. REV. TARK. HYV. TARK.
GEO-SUUNN.	 Turo Auvinen		KONS.  30.10.2023 SUUNN. Rauha Repo TARK. Simo Koivuniemi


SL3_Baana_02_Kauniainen1_ml
 PL = 0

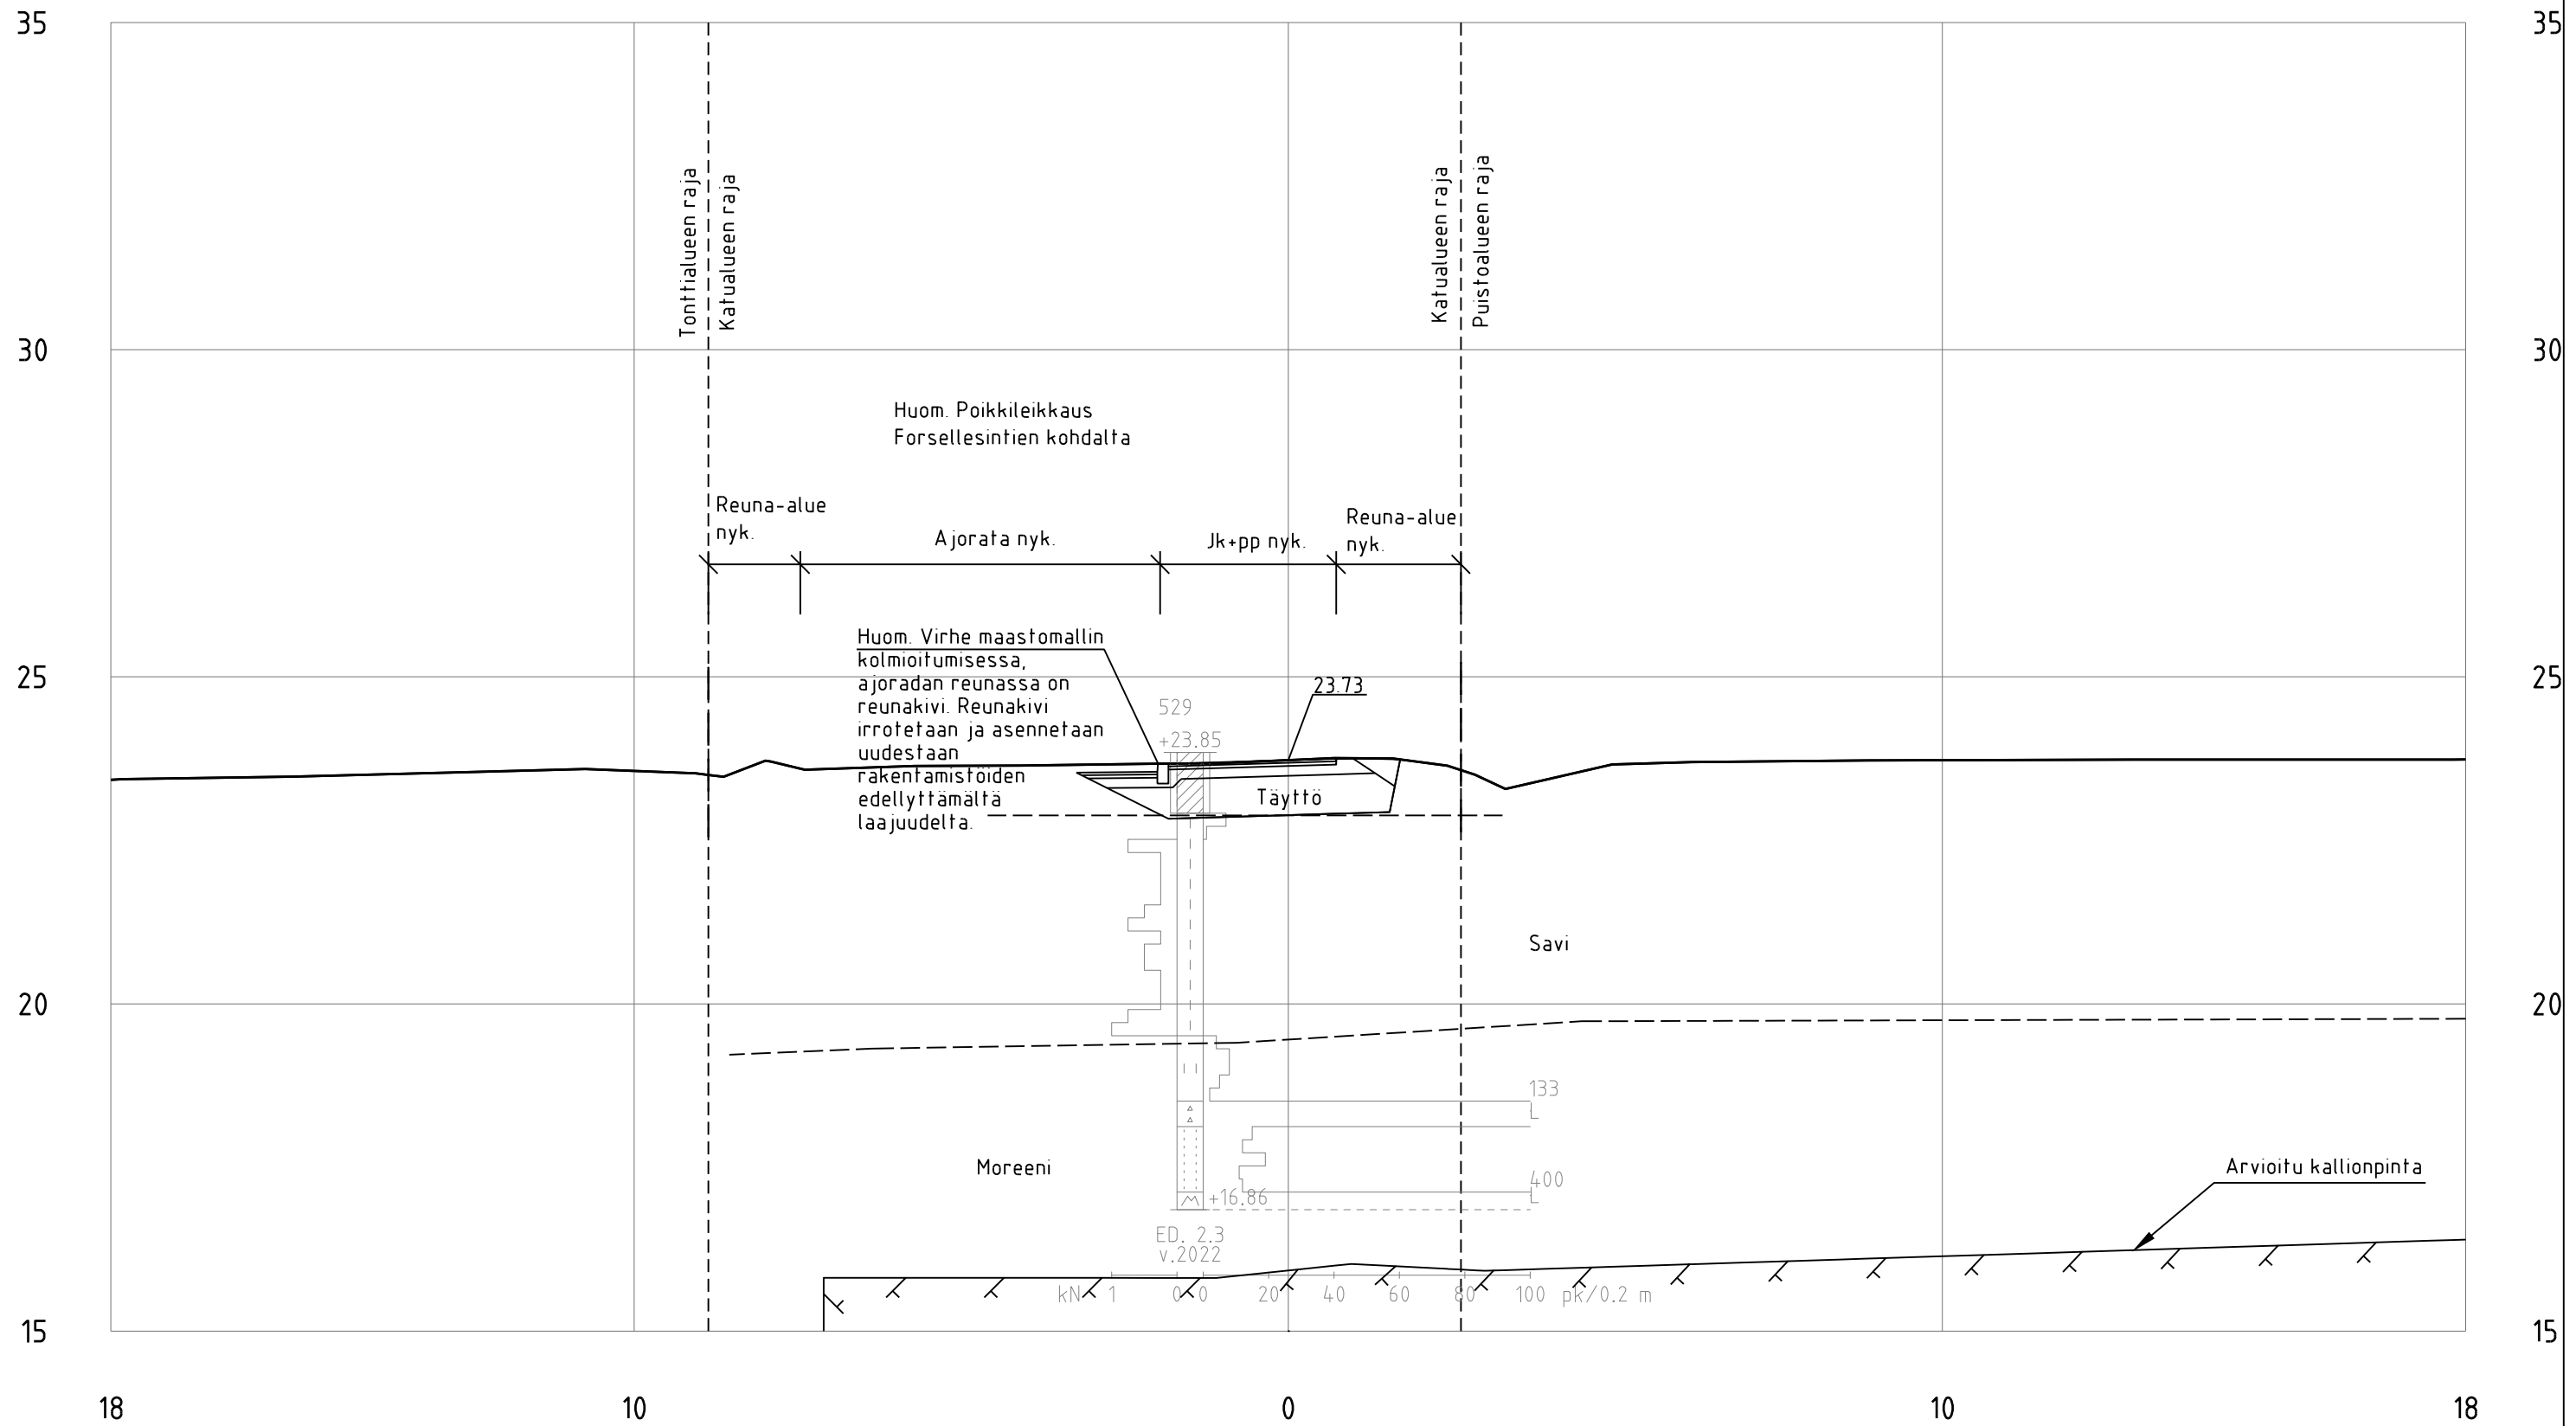


SL3_Baana_02_Kauniainen1_ml
PL =20

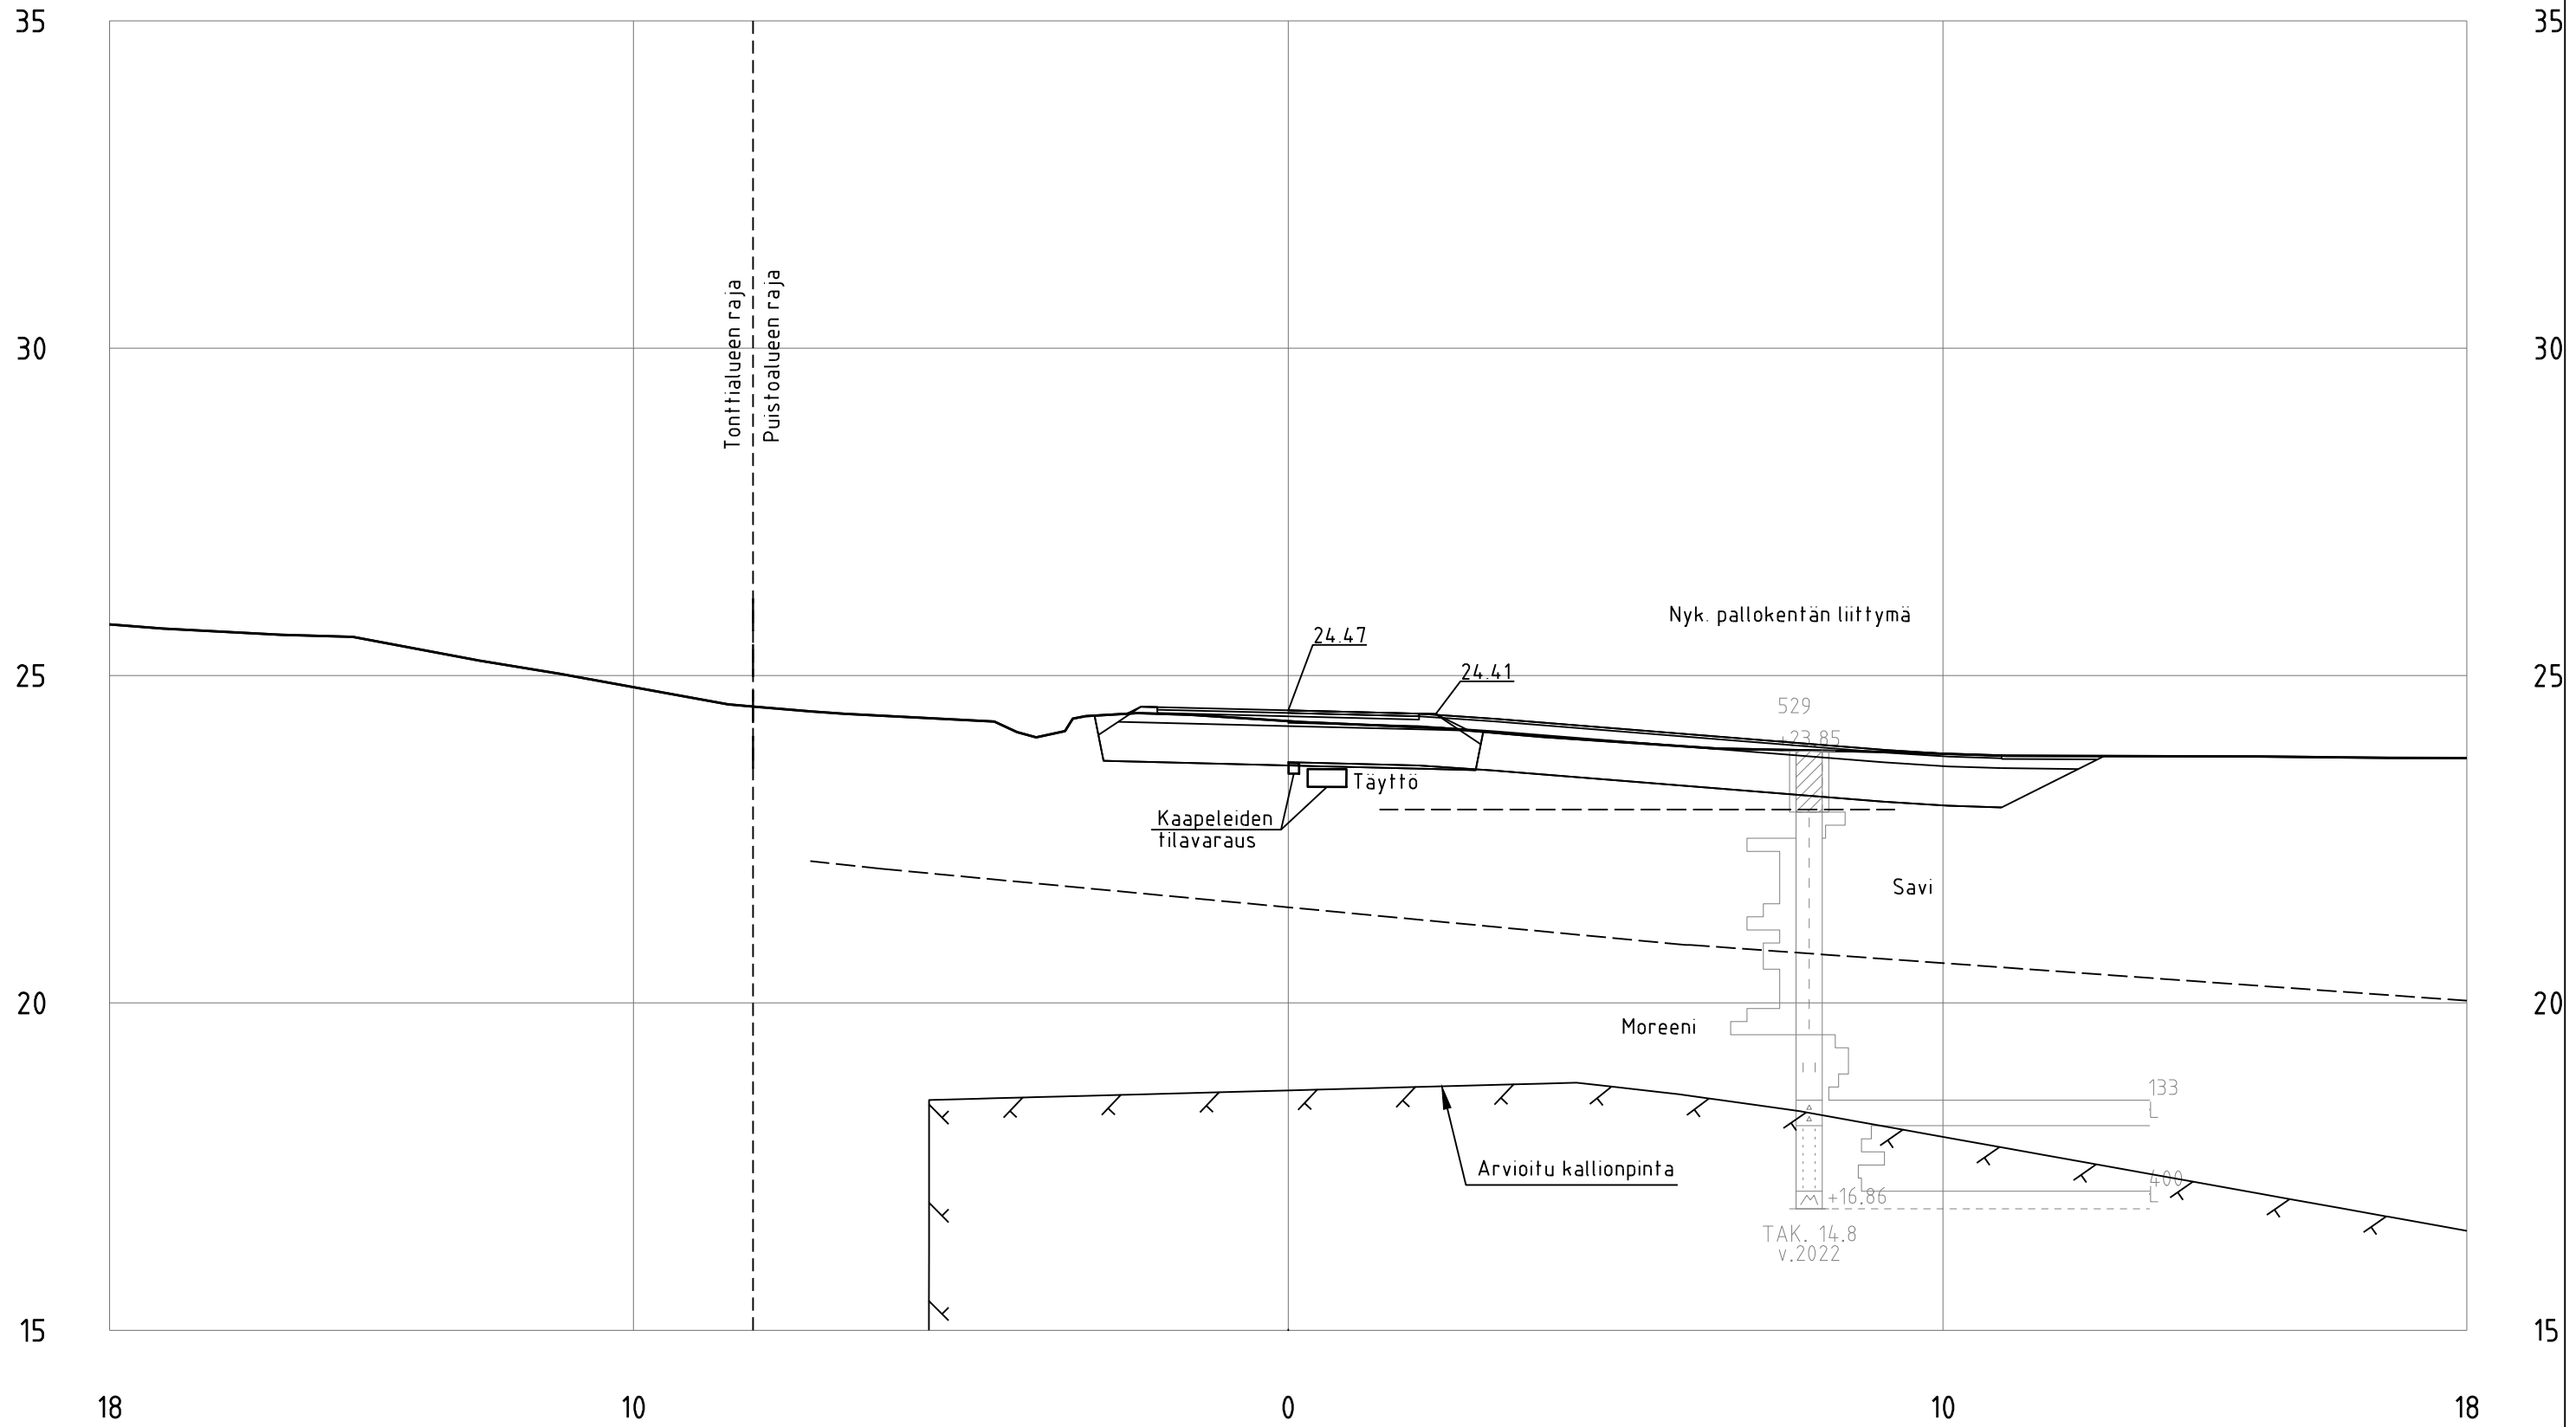


SL3_Baana_02_Kauniainen1_ml
 PL = 40

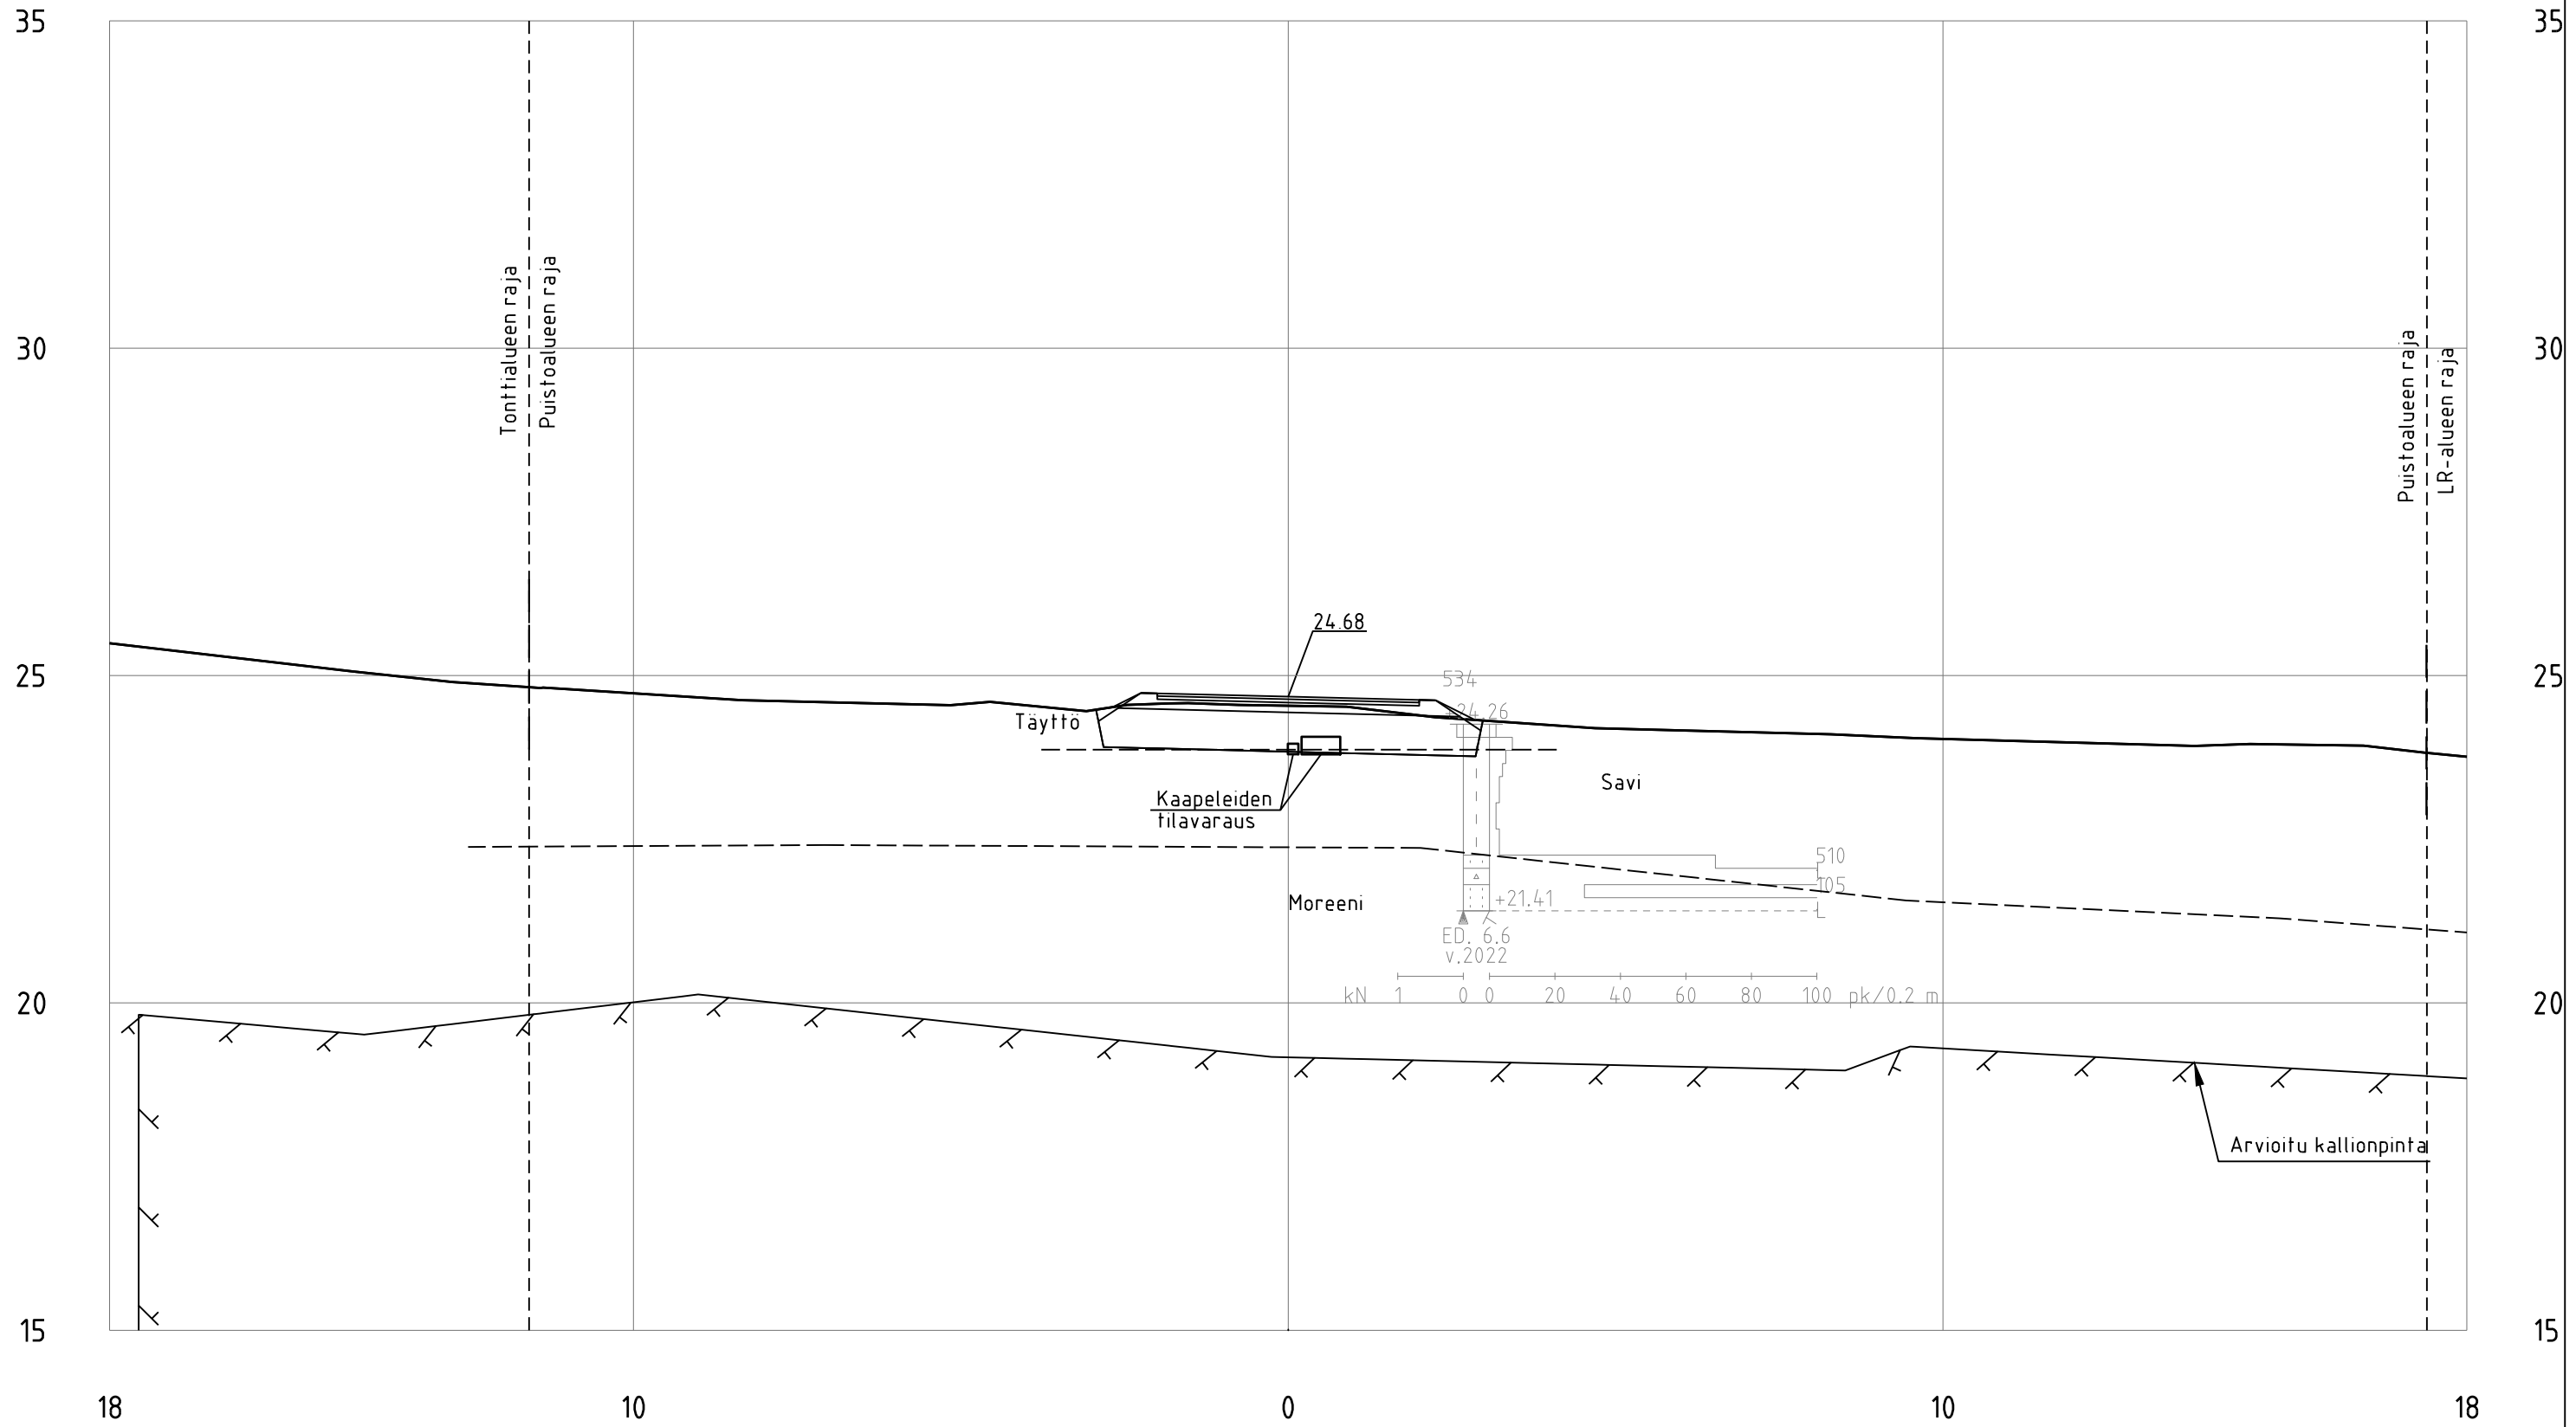

SL3_Baana_02_Kauniainen1_ml
PL =60

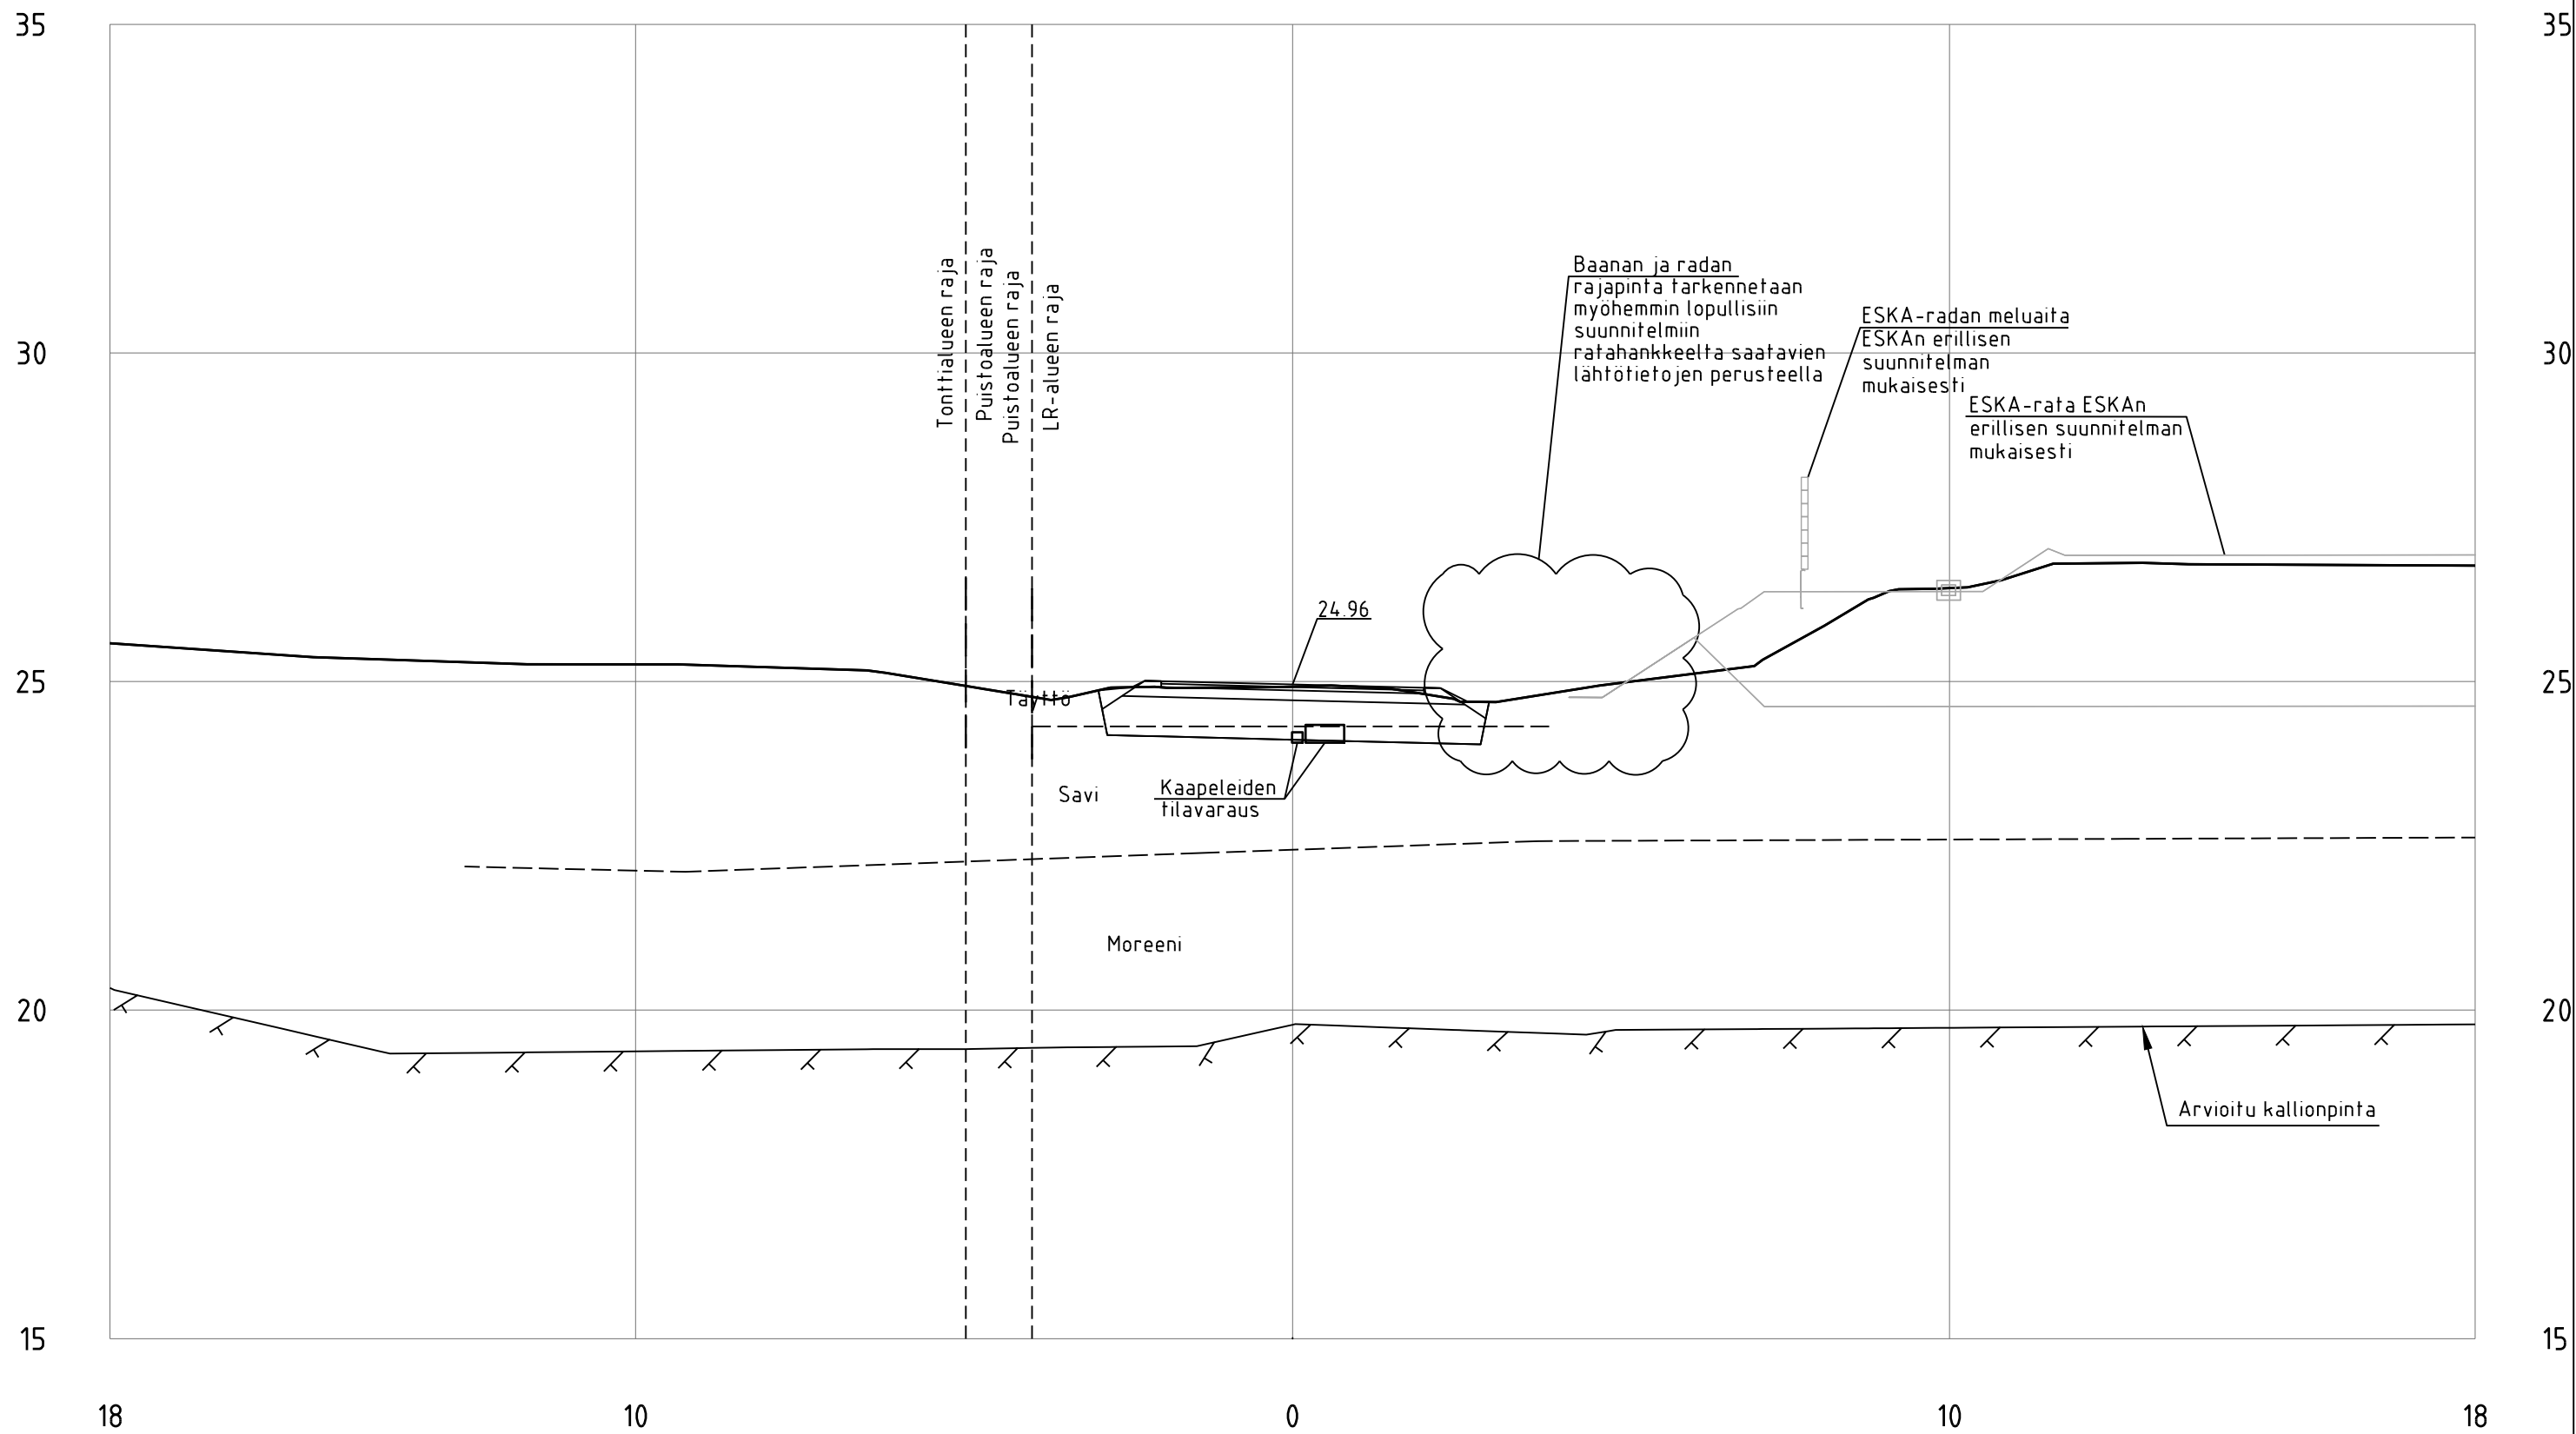

SL3_Baana_02_Kauniainen1_ml
PL = 80

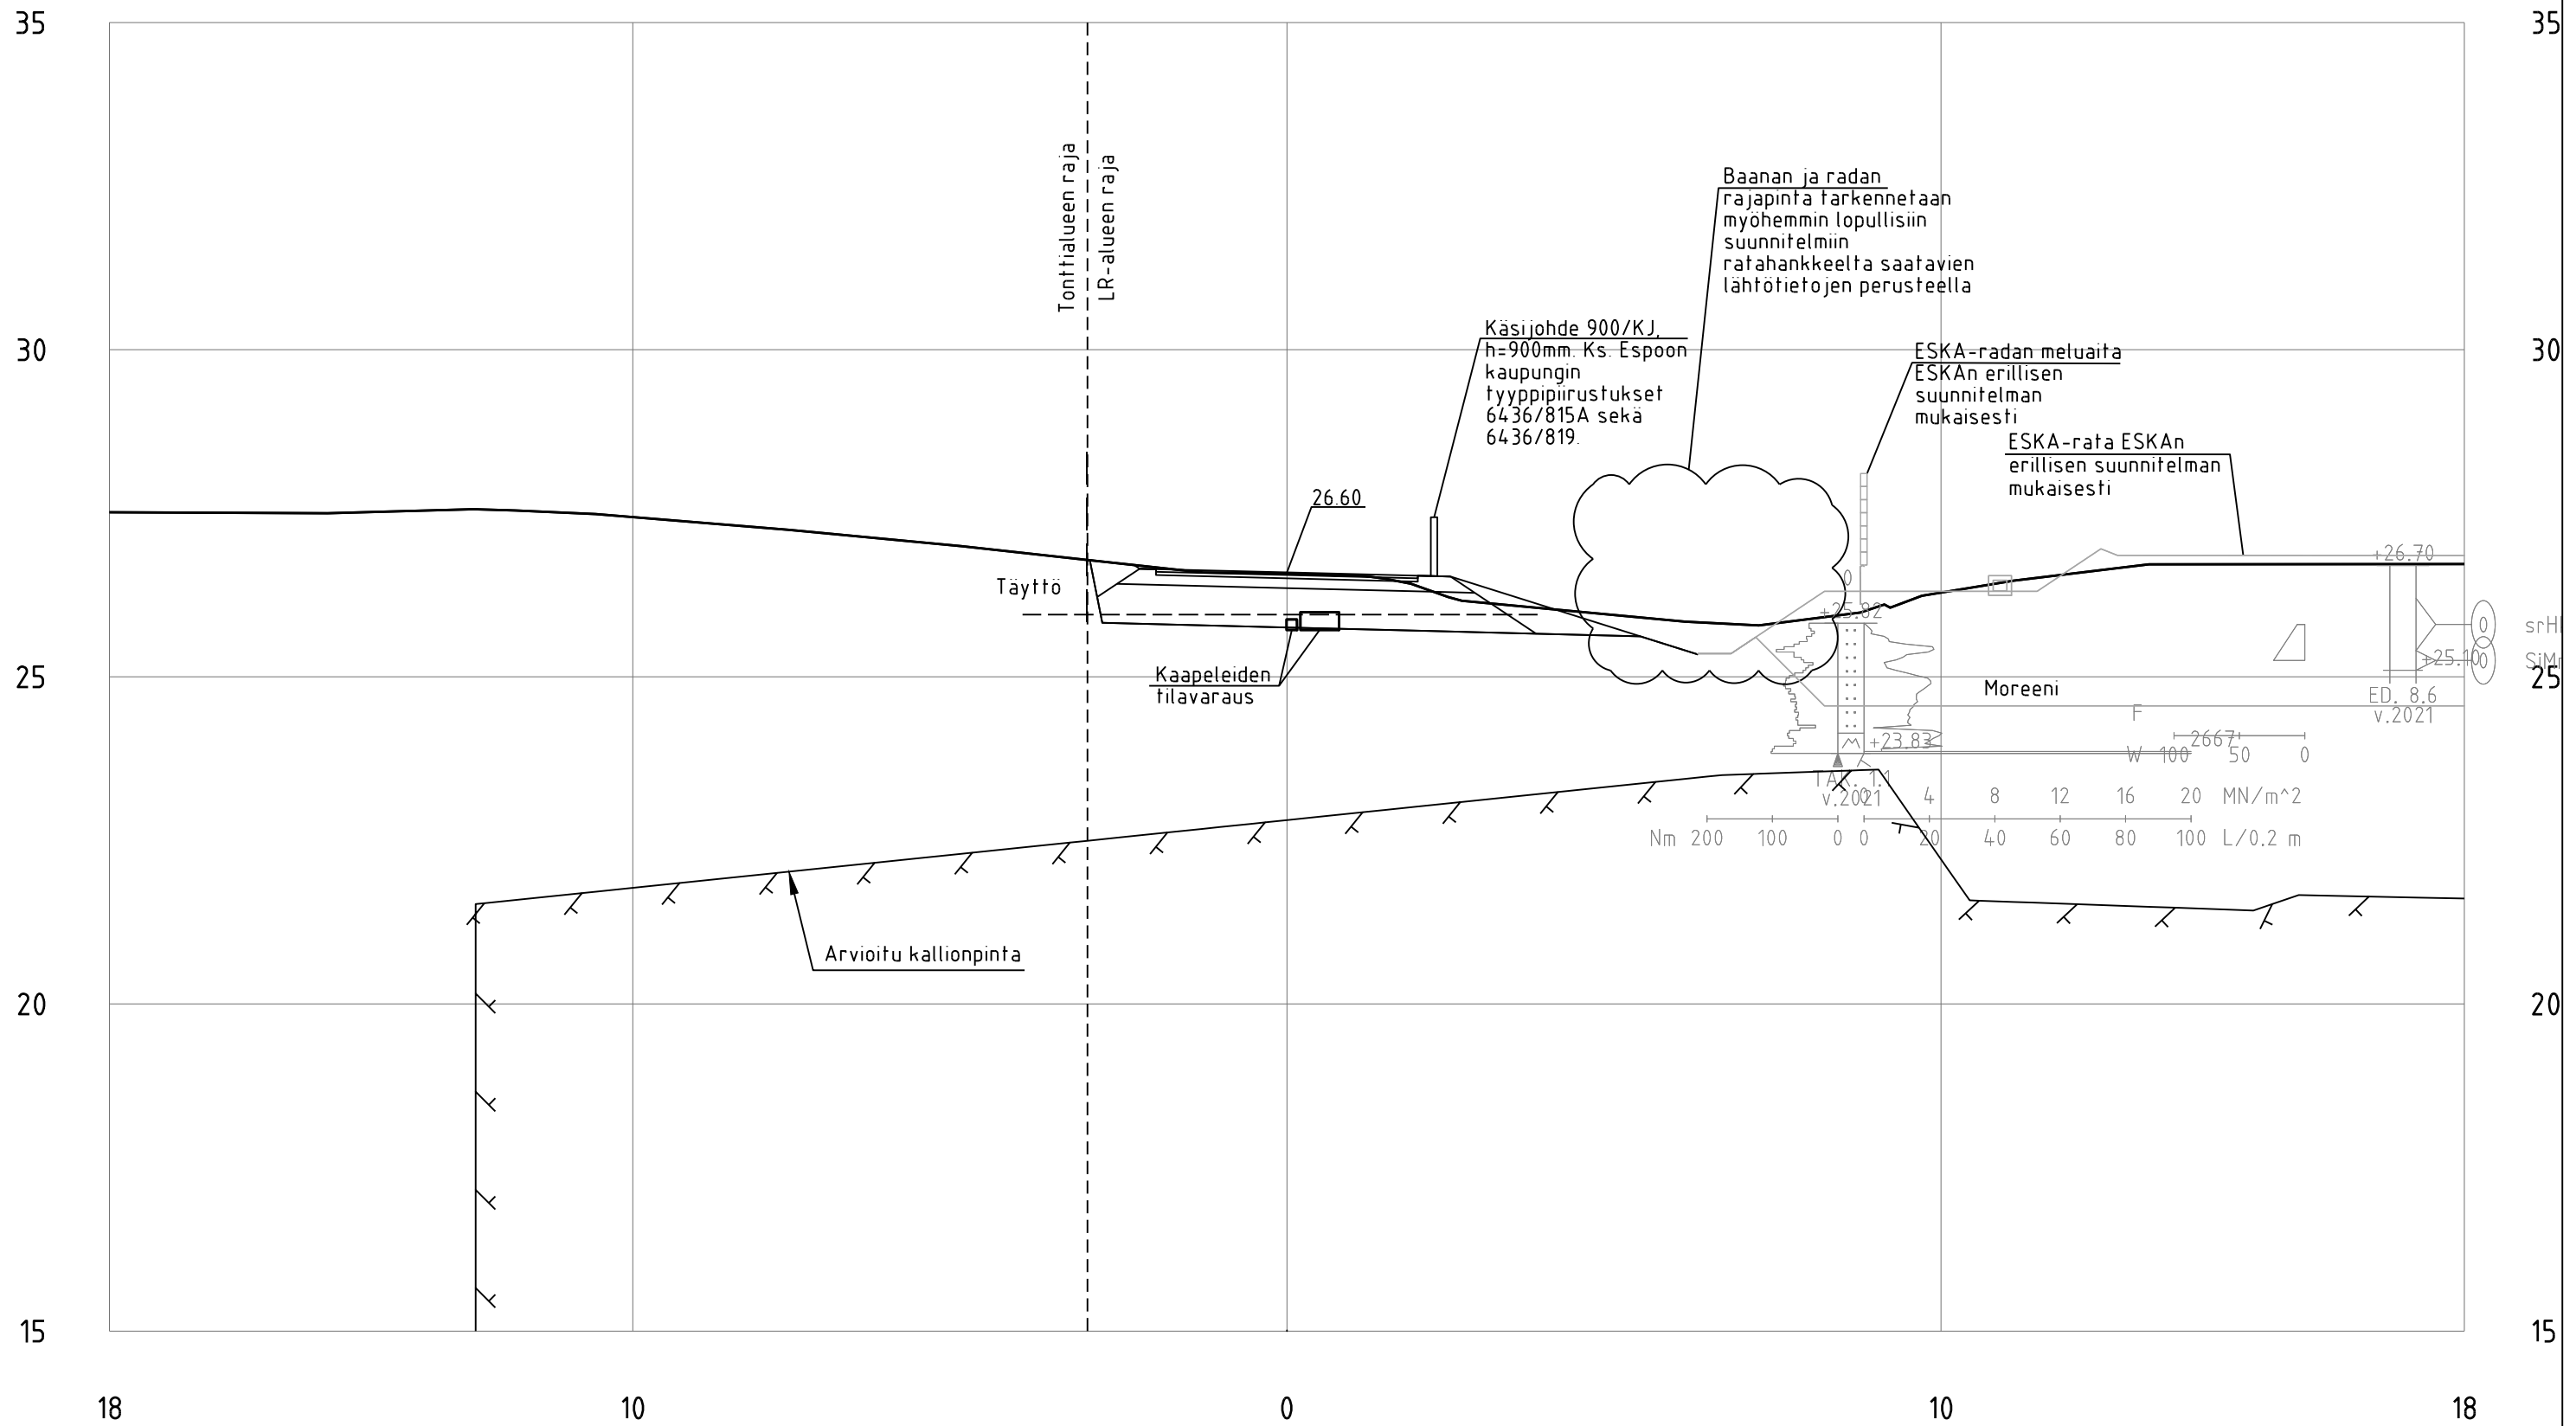


KAUNIAINEN 1
POIKKILEIKKAUS

PL 80
1:100




30.10.2023


SL3_Baana_02_Kauniainen1_ml
 PL =100

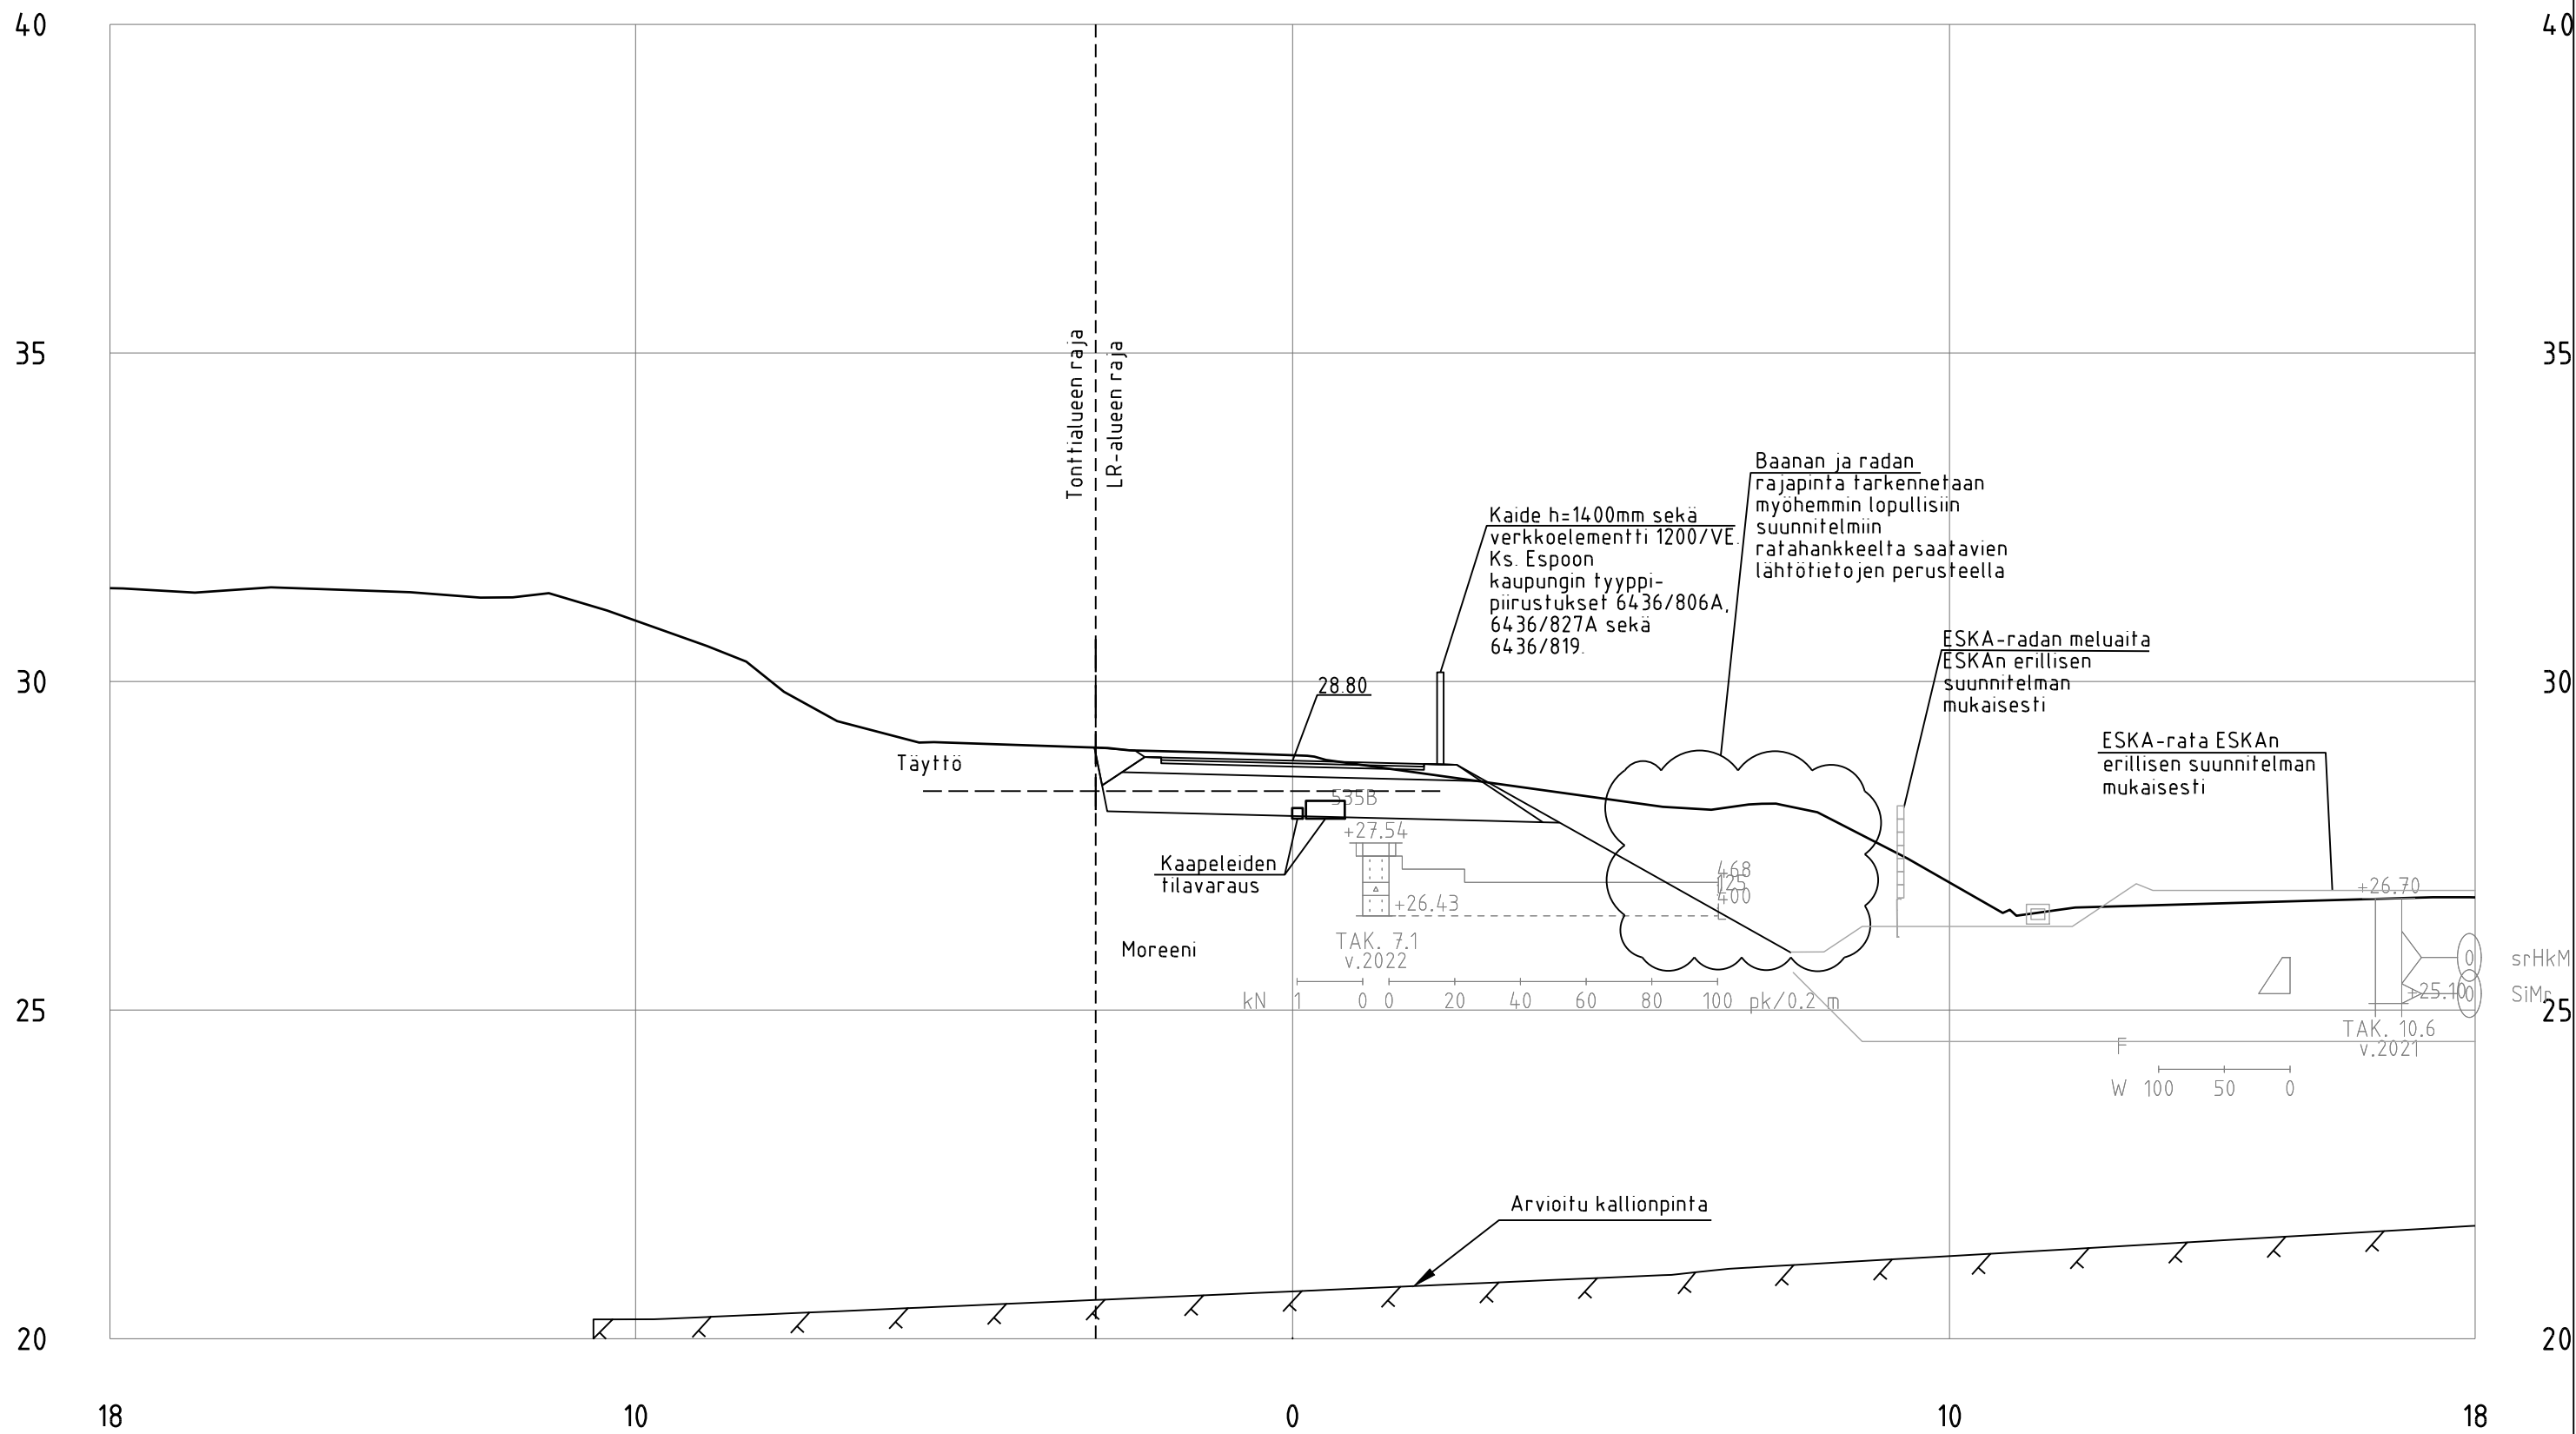


SL3_Baana_02_Kauniainen1_ml
 PL =120

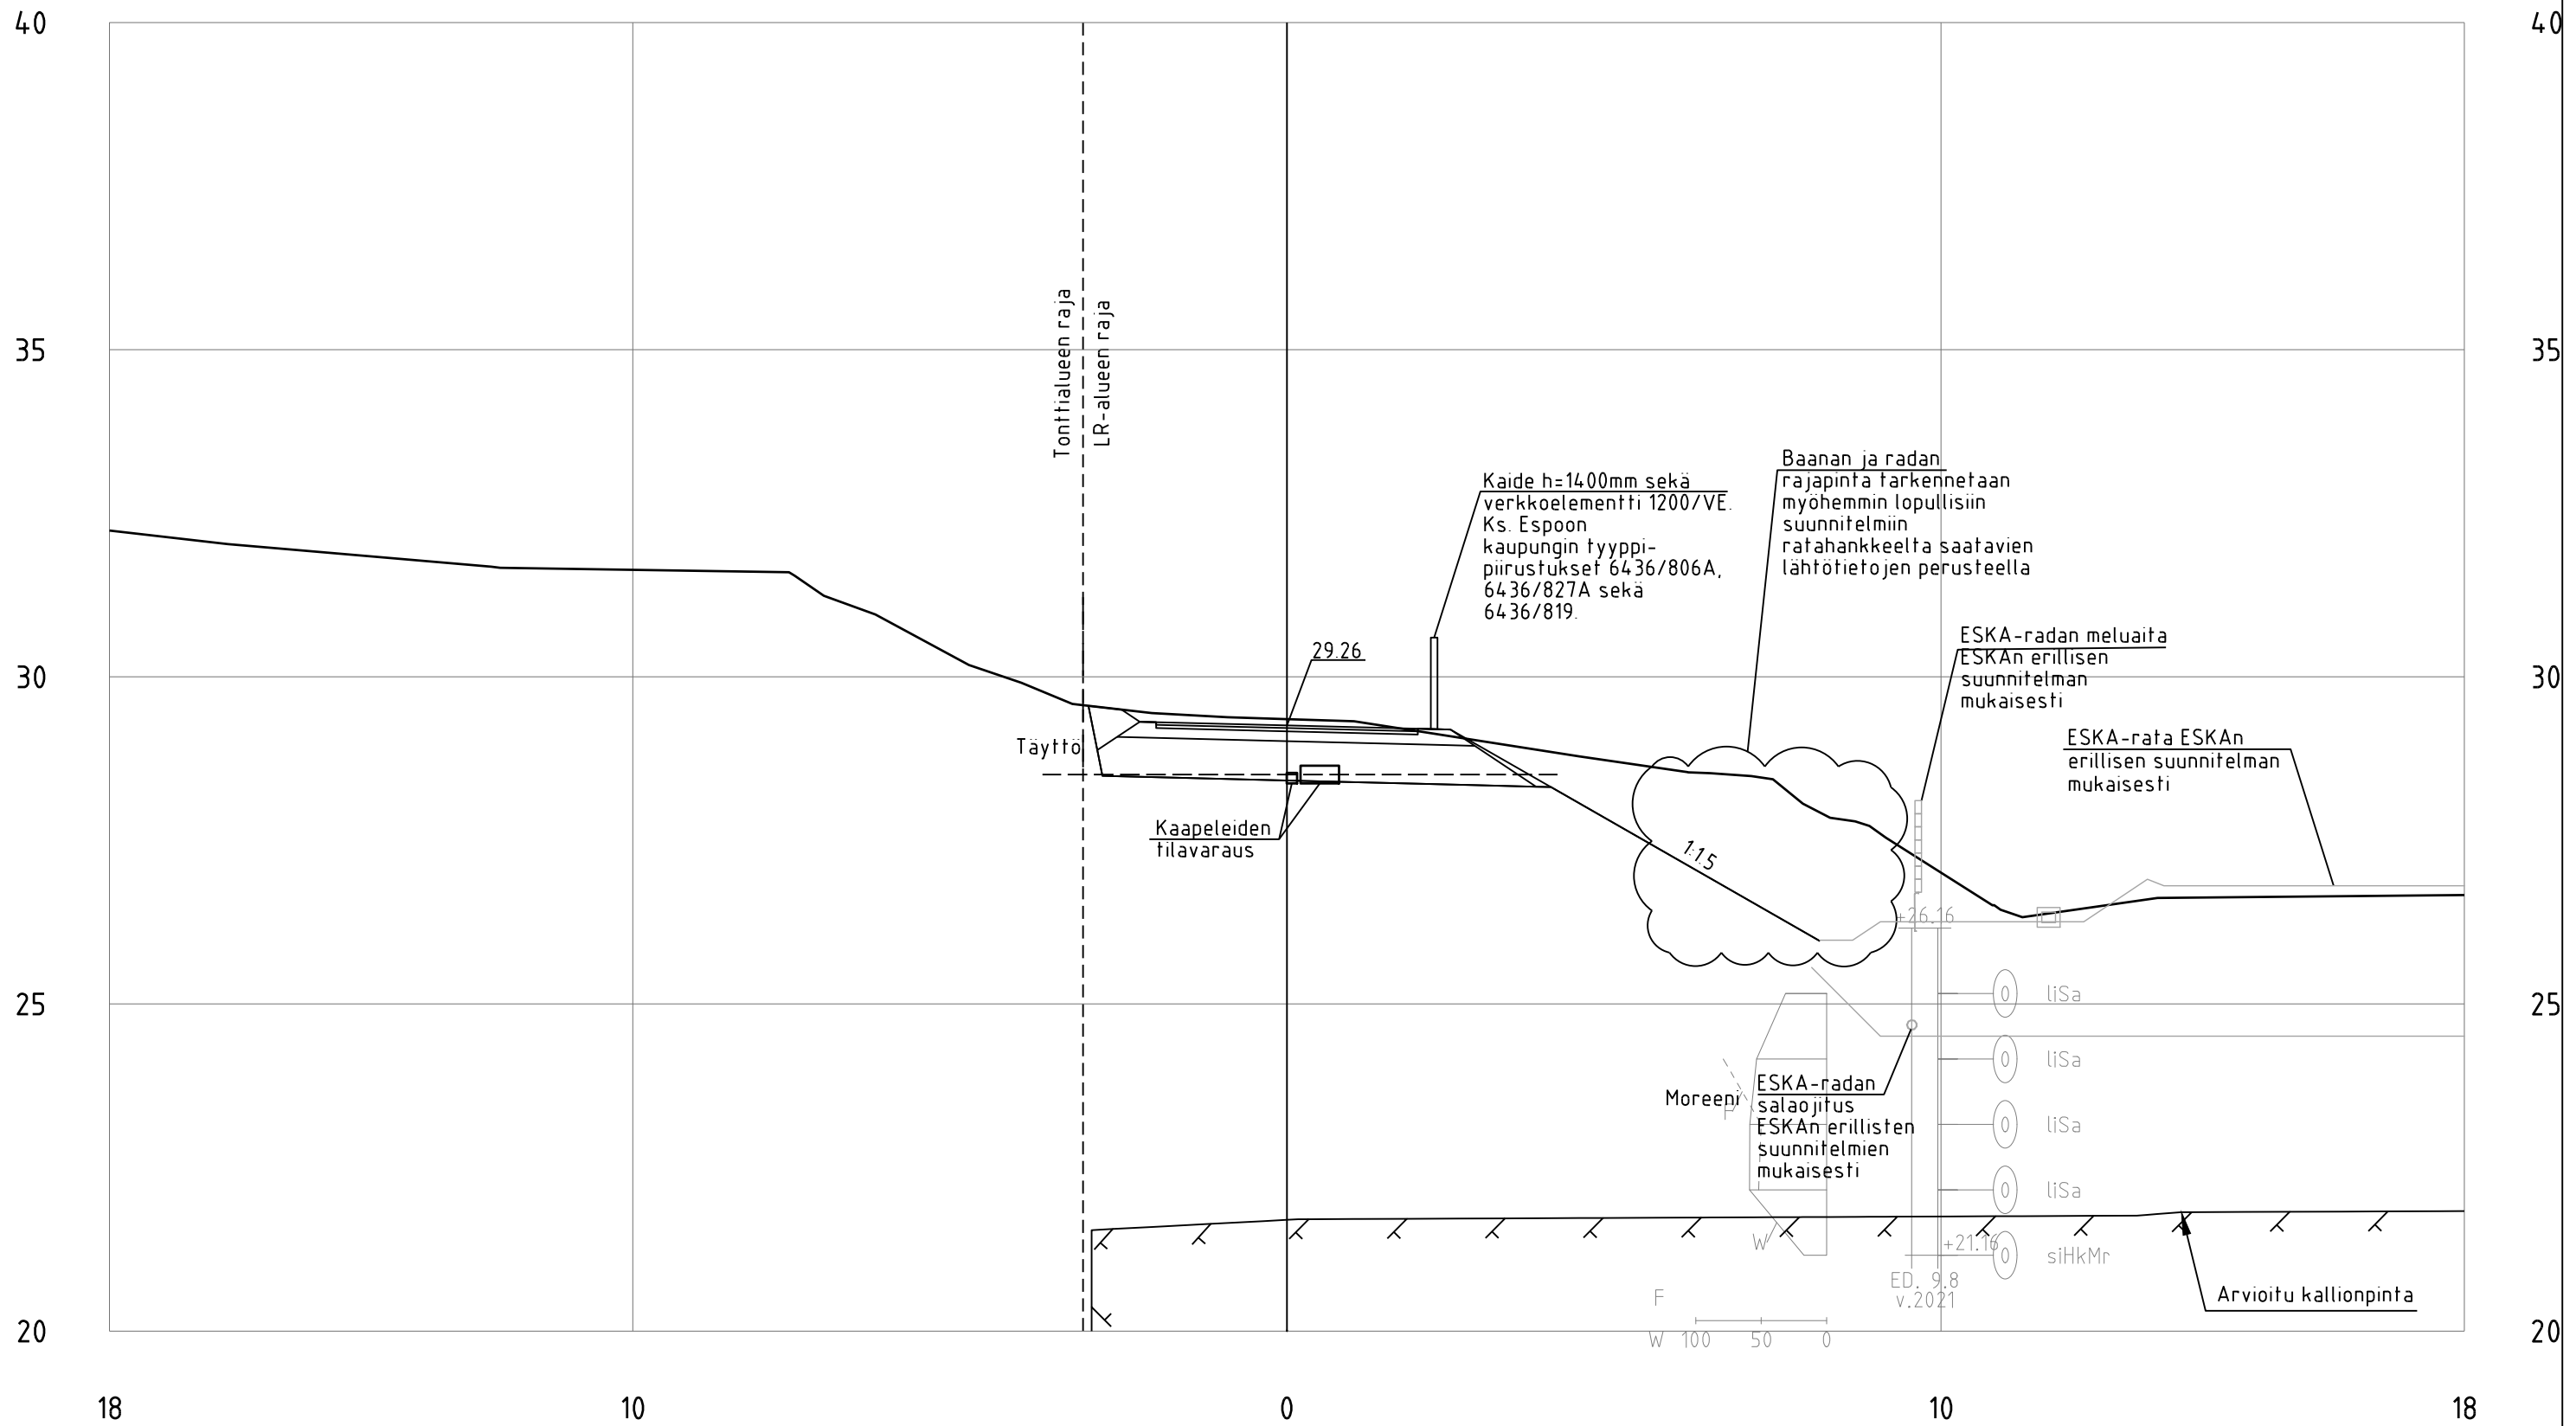


SL3_Baana_02_Kauniainen1_ml
 PL =140

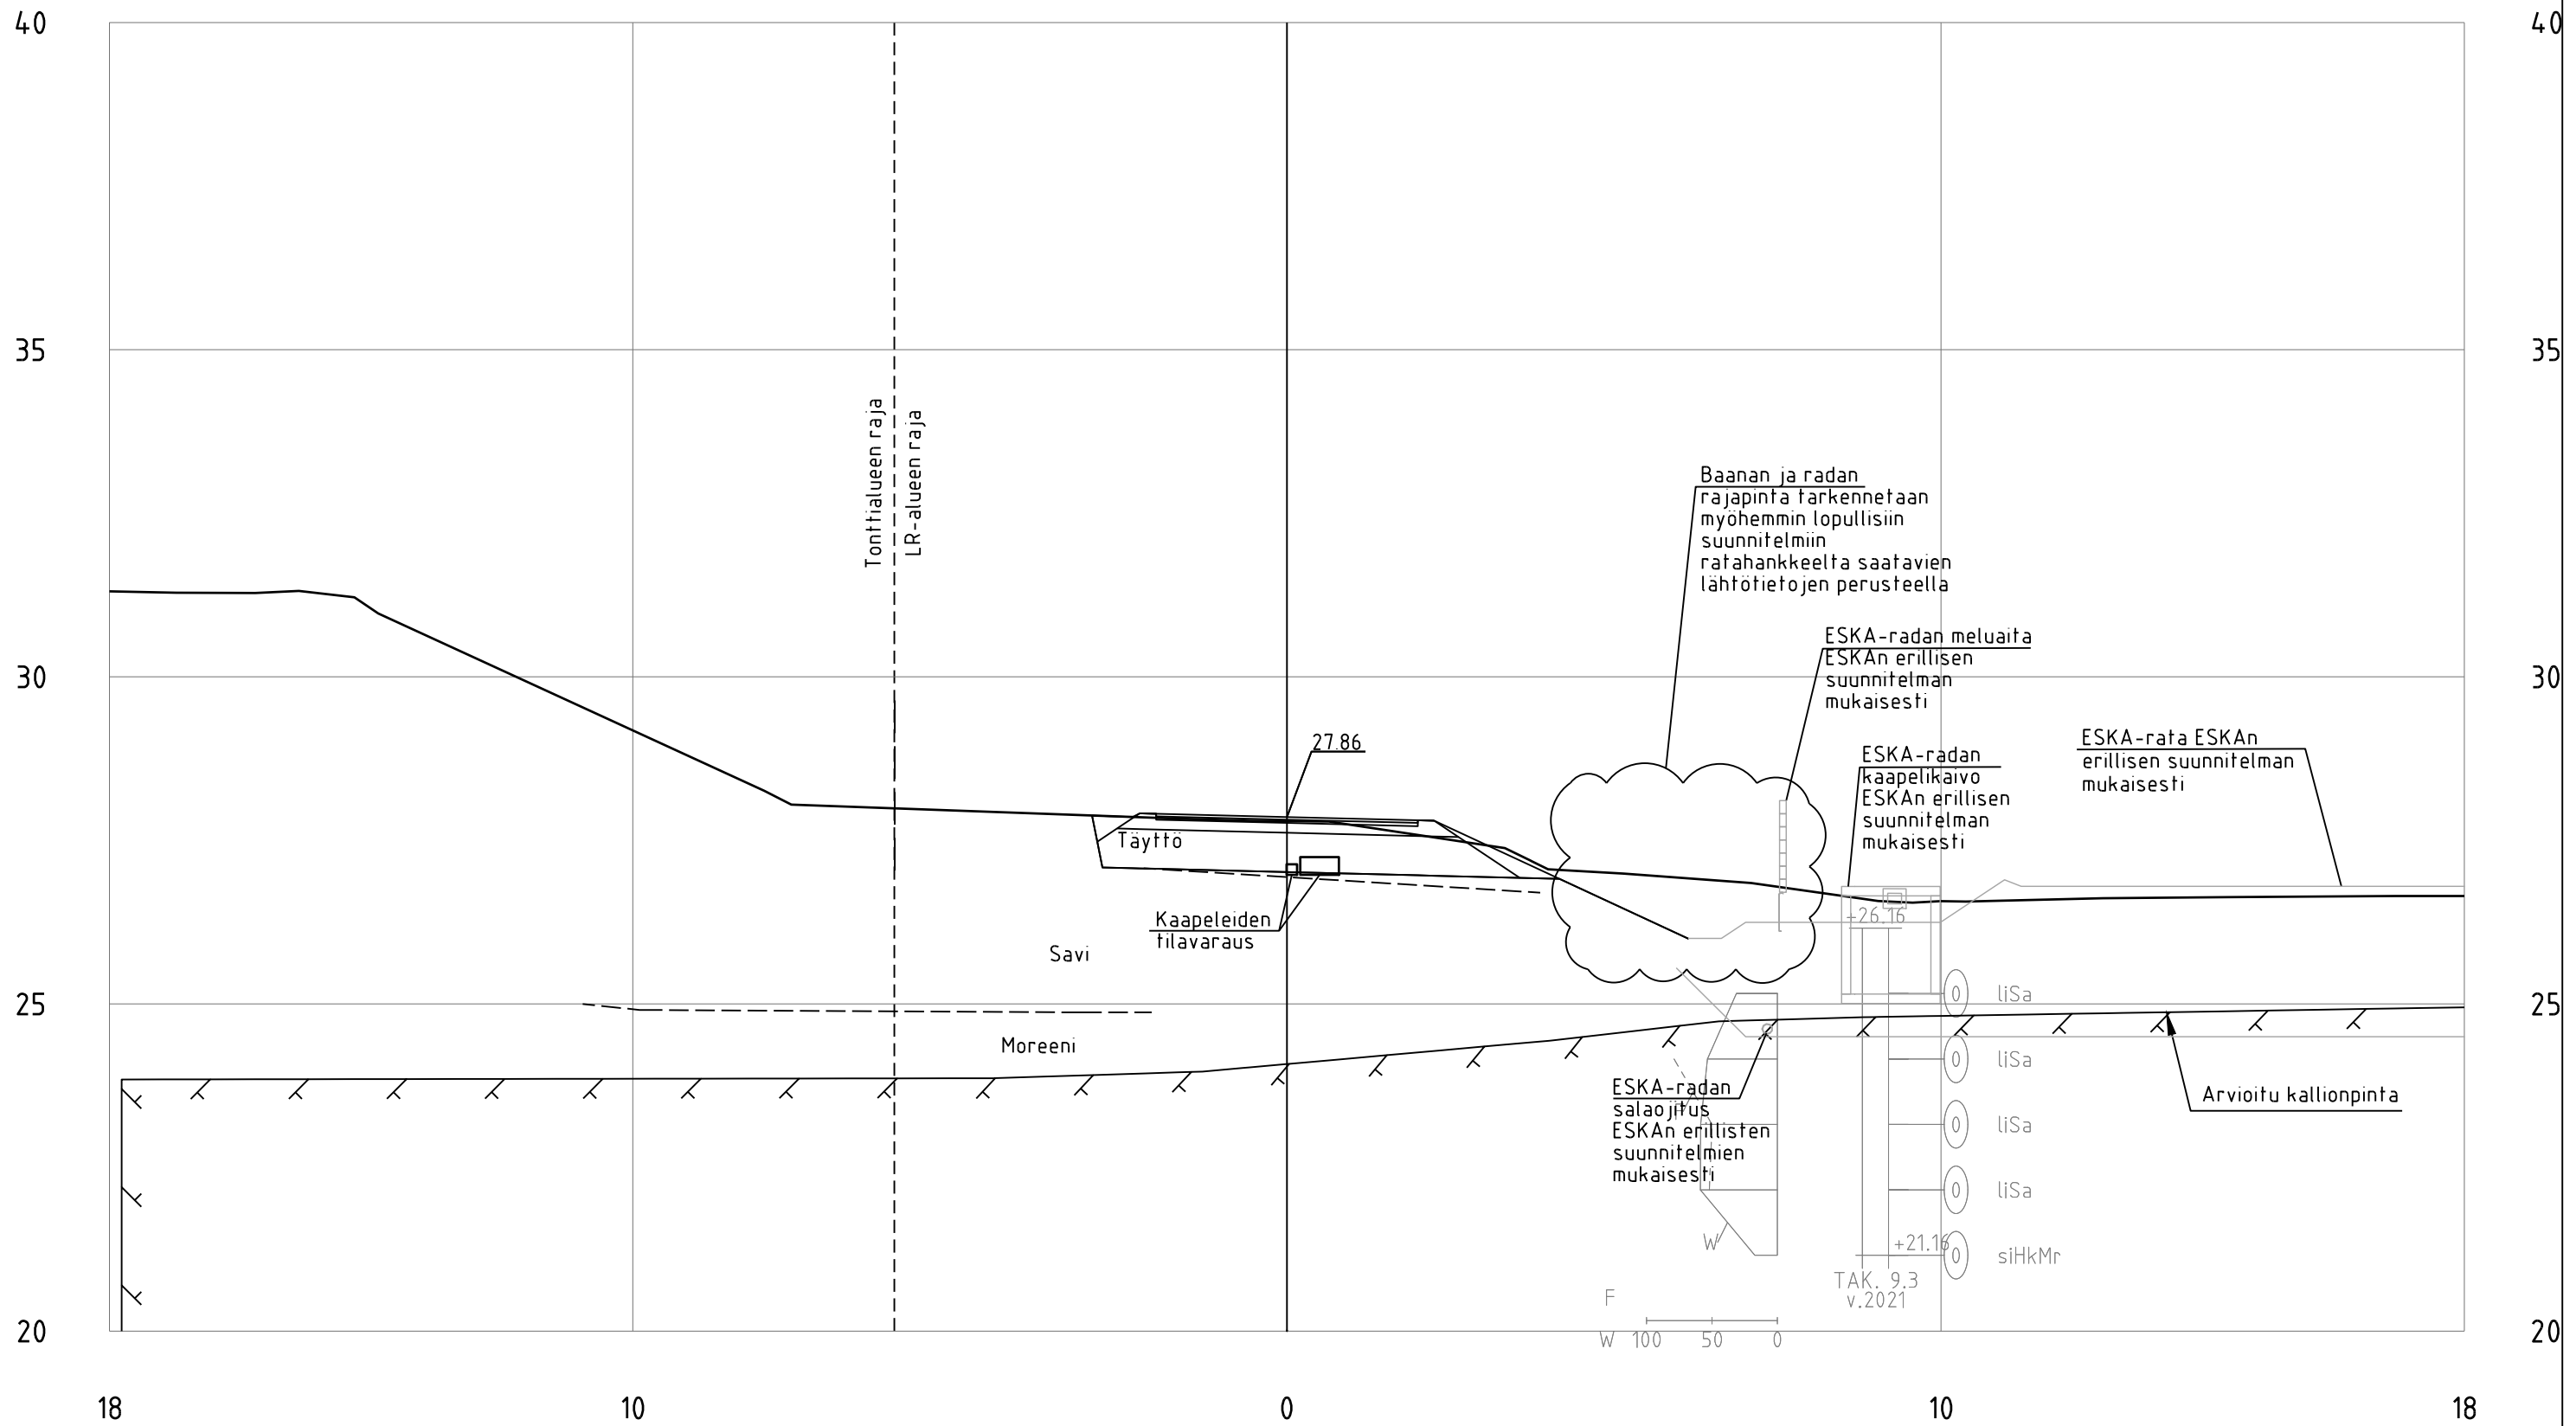


SL3_Baana_02_Kauniainen1_ml
 PL =160

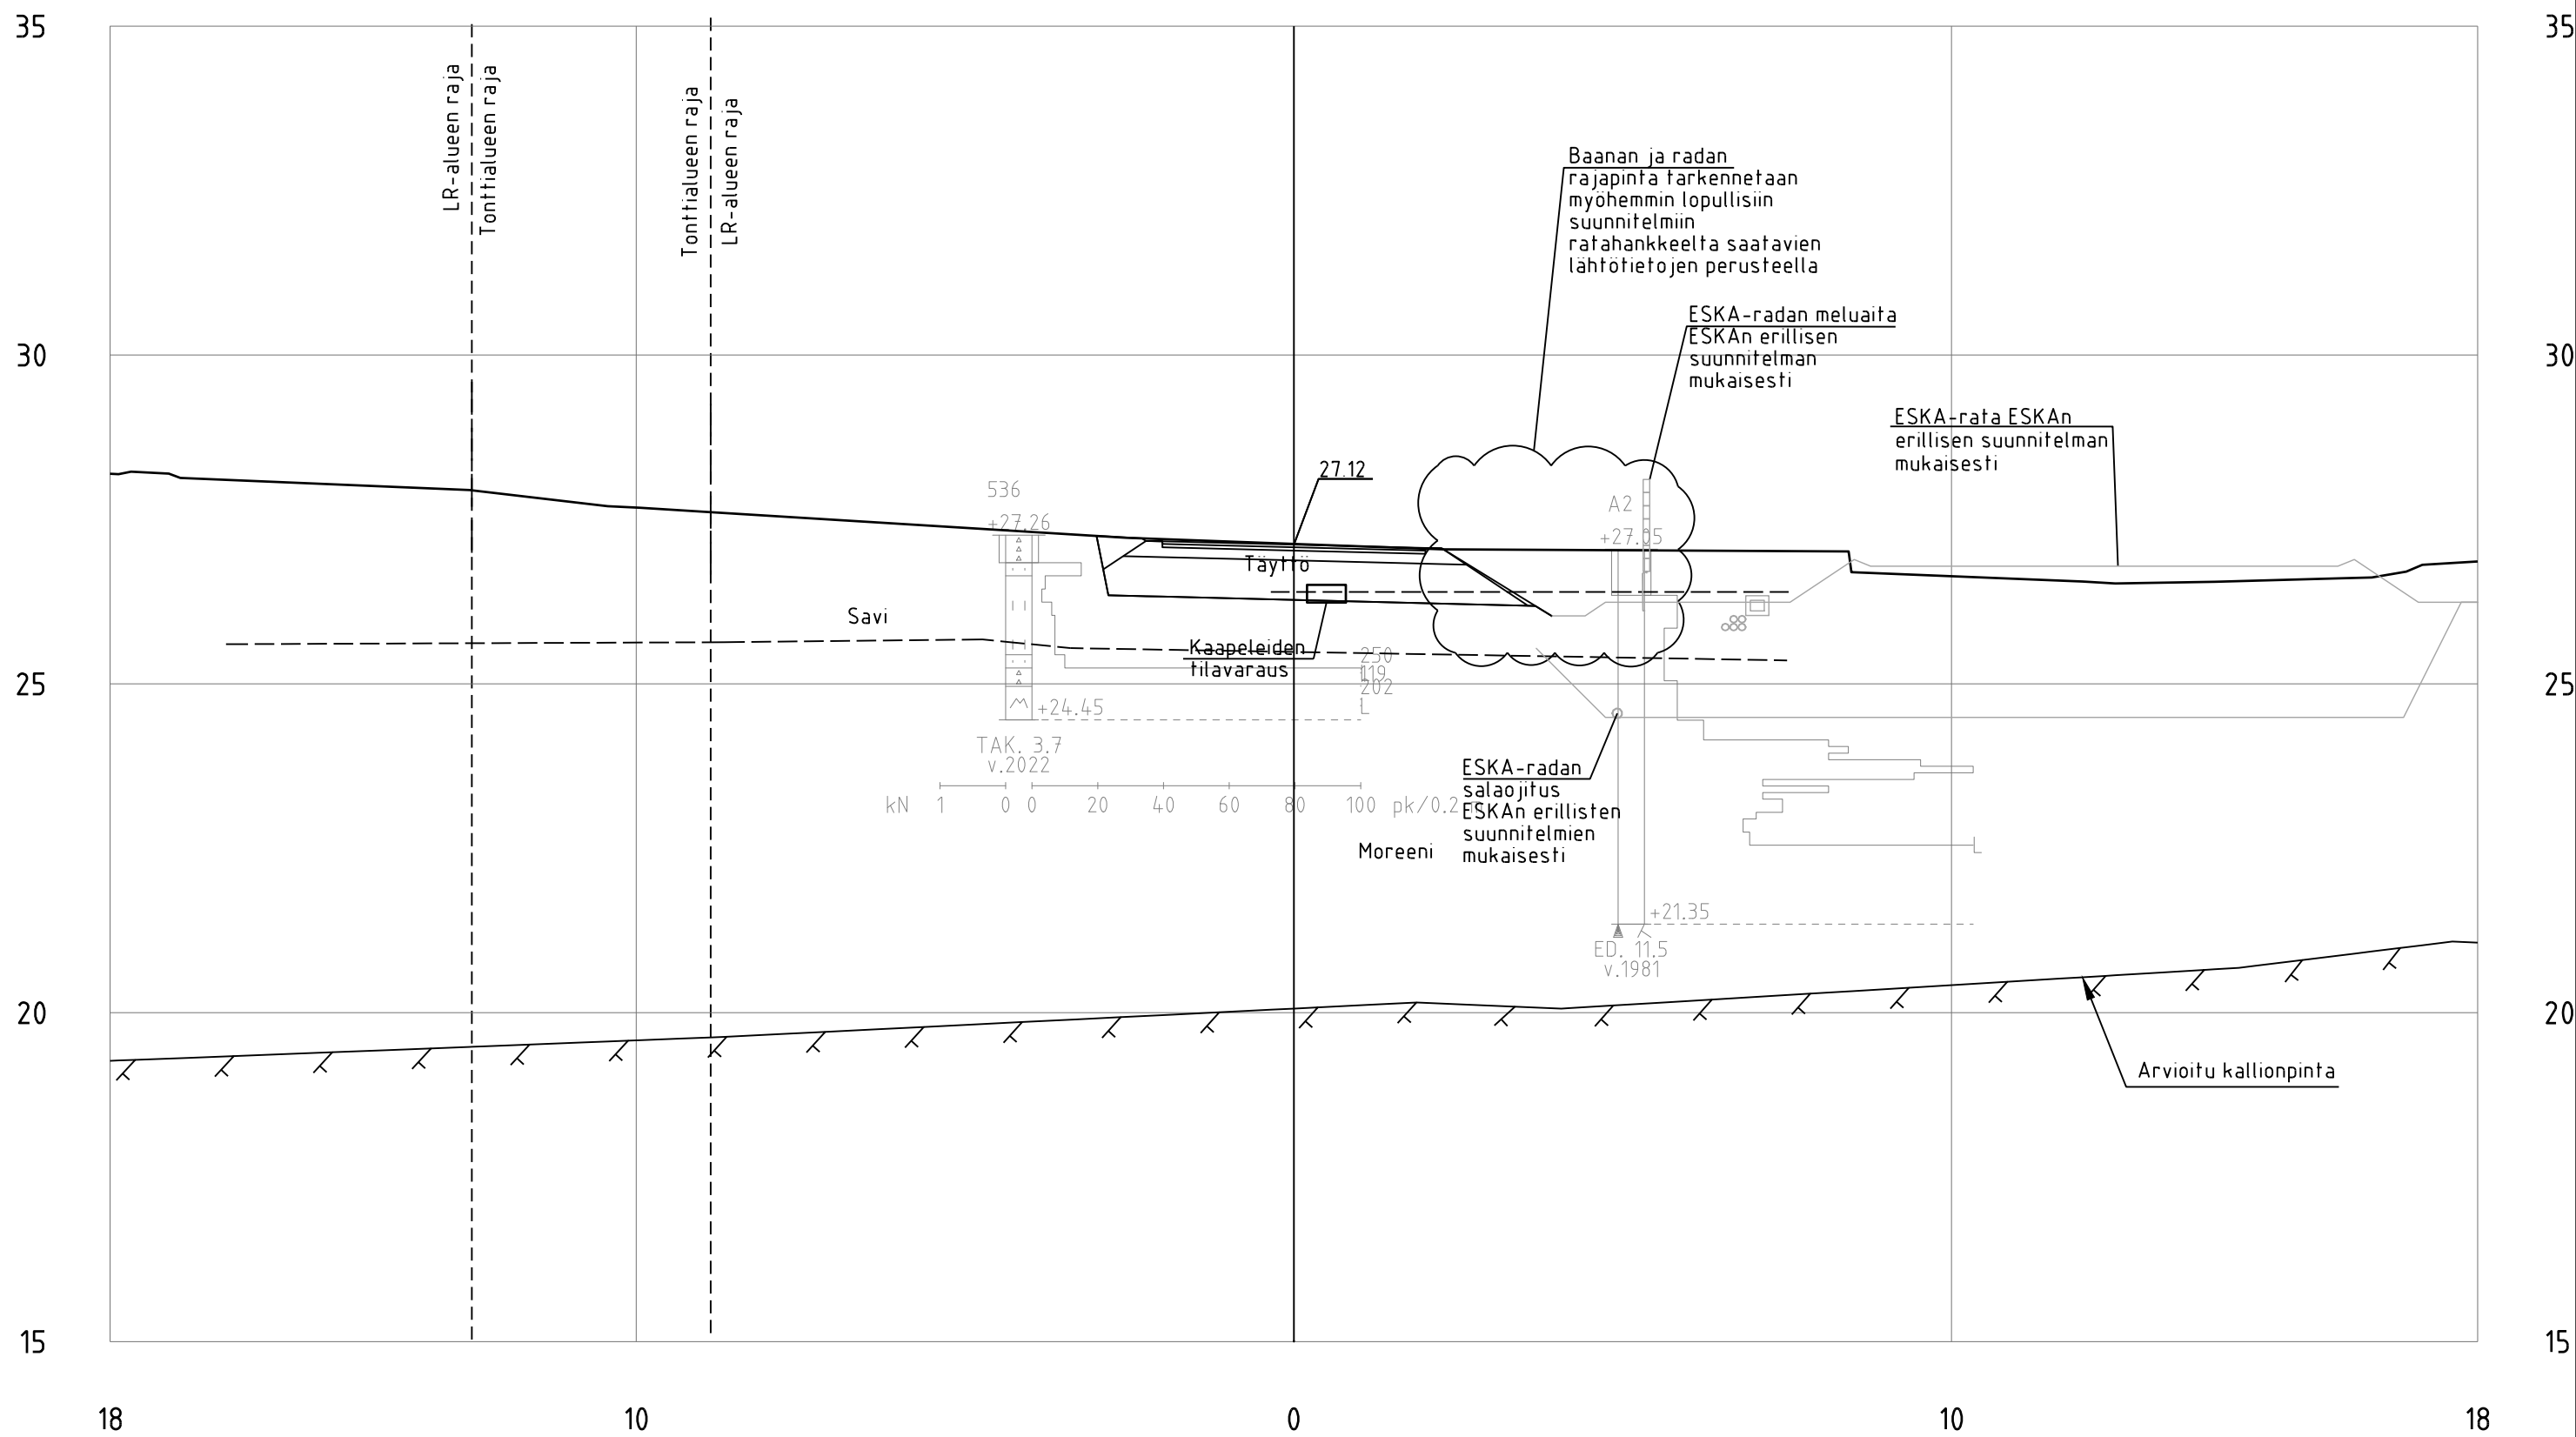

SL3_Baana_02_Kauniainen1_ml
PL =180

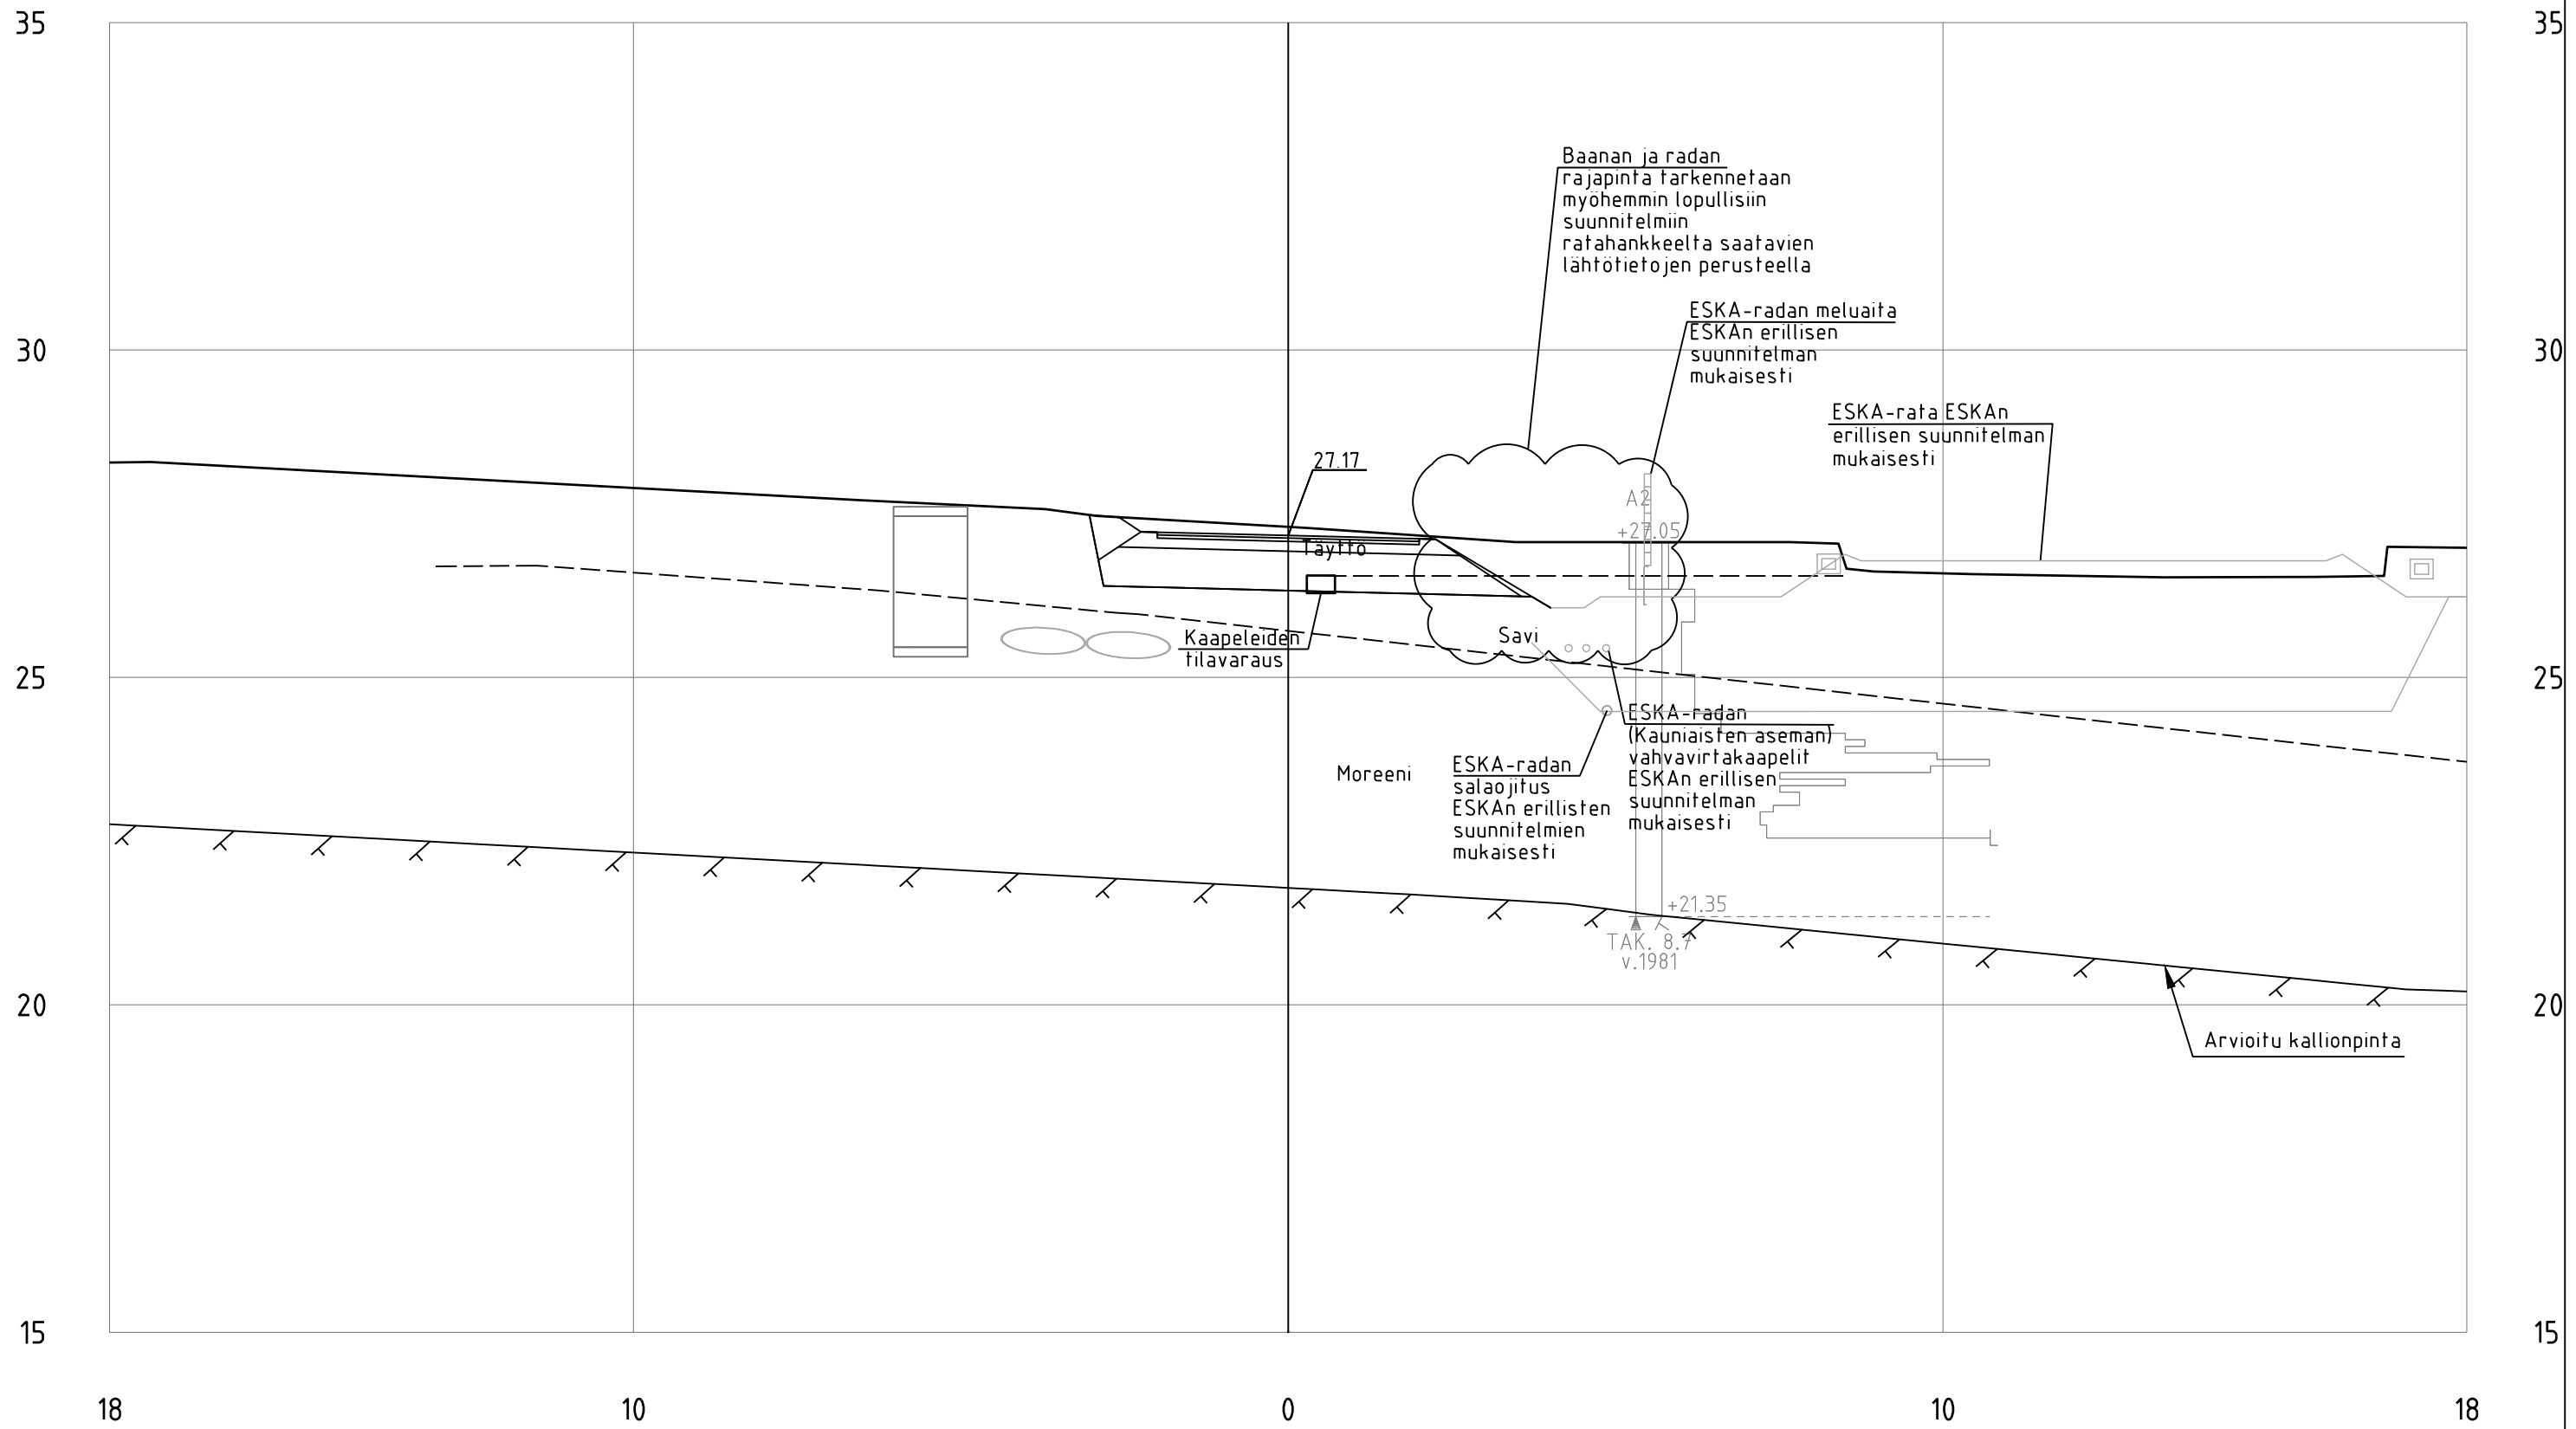

SL3_Baana_02_Kauniainen1_ml
 PL =200

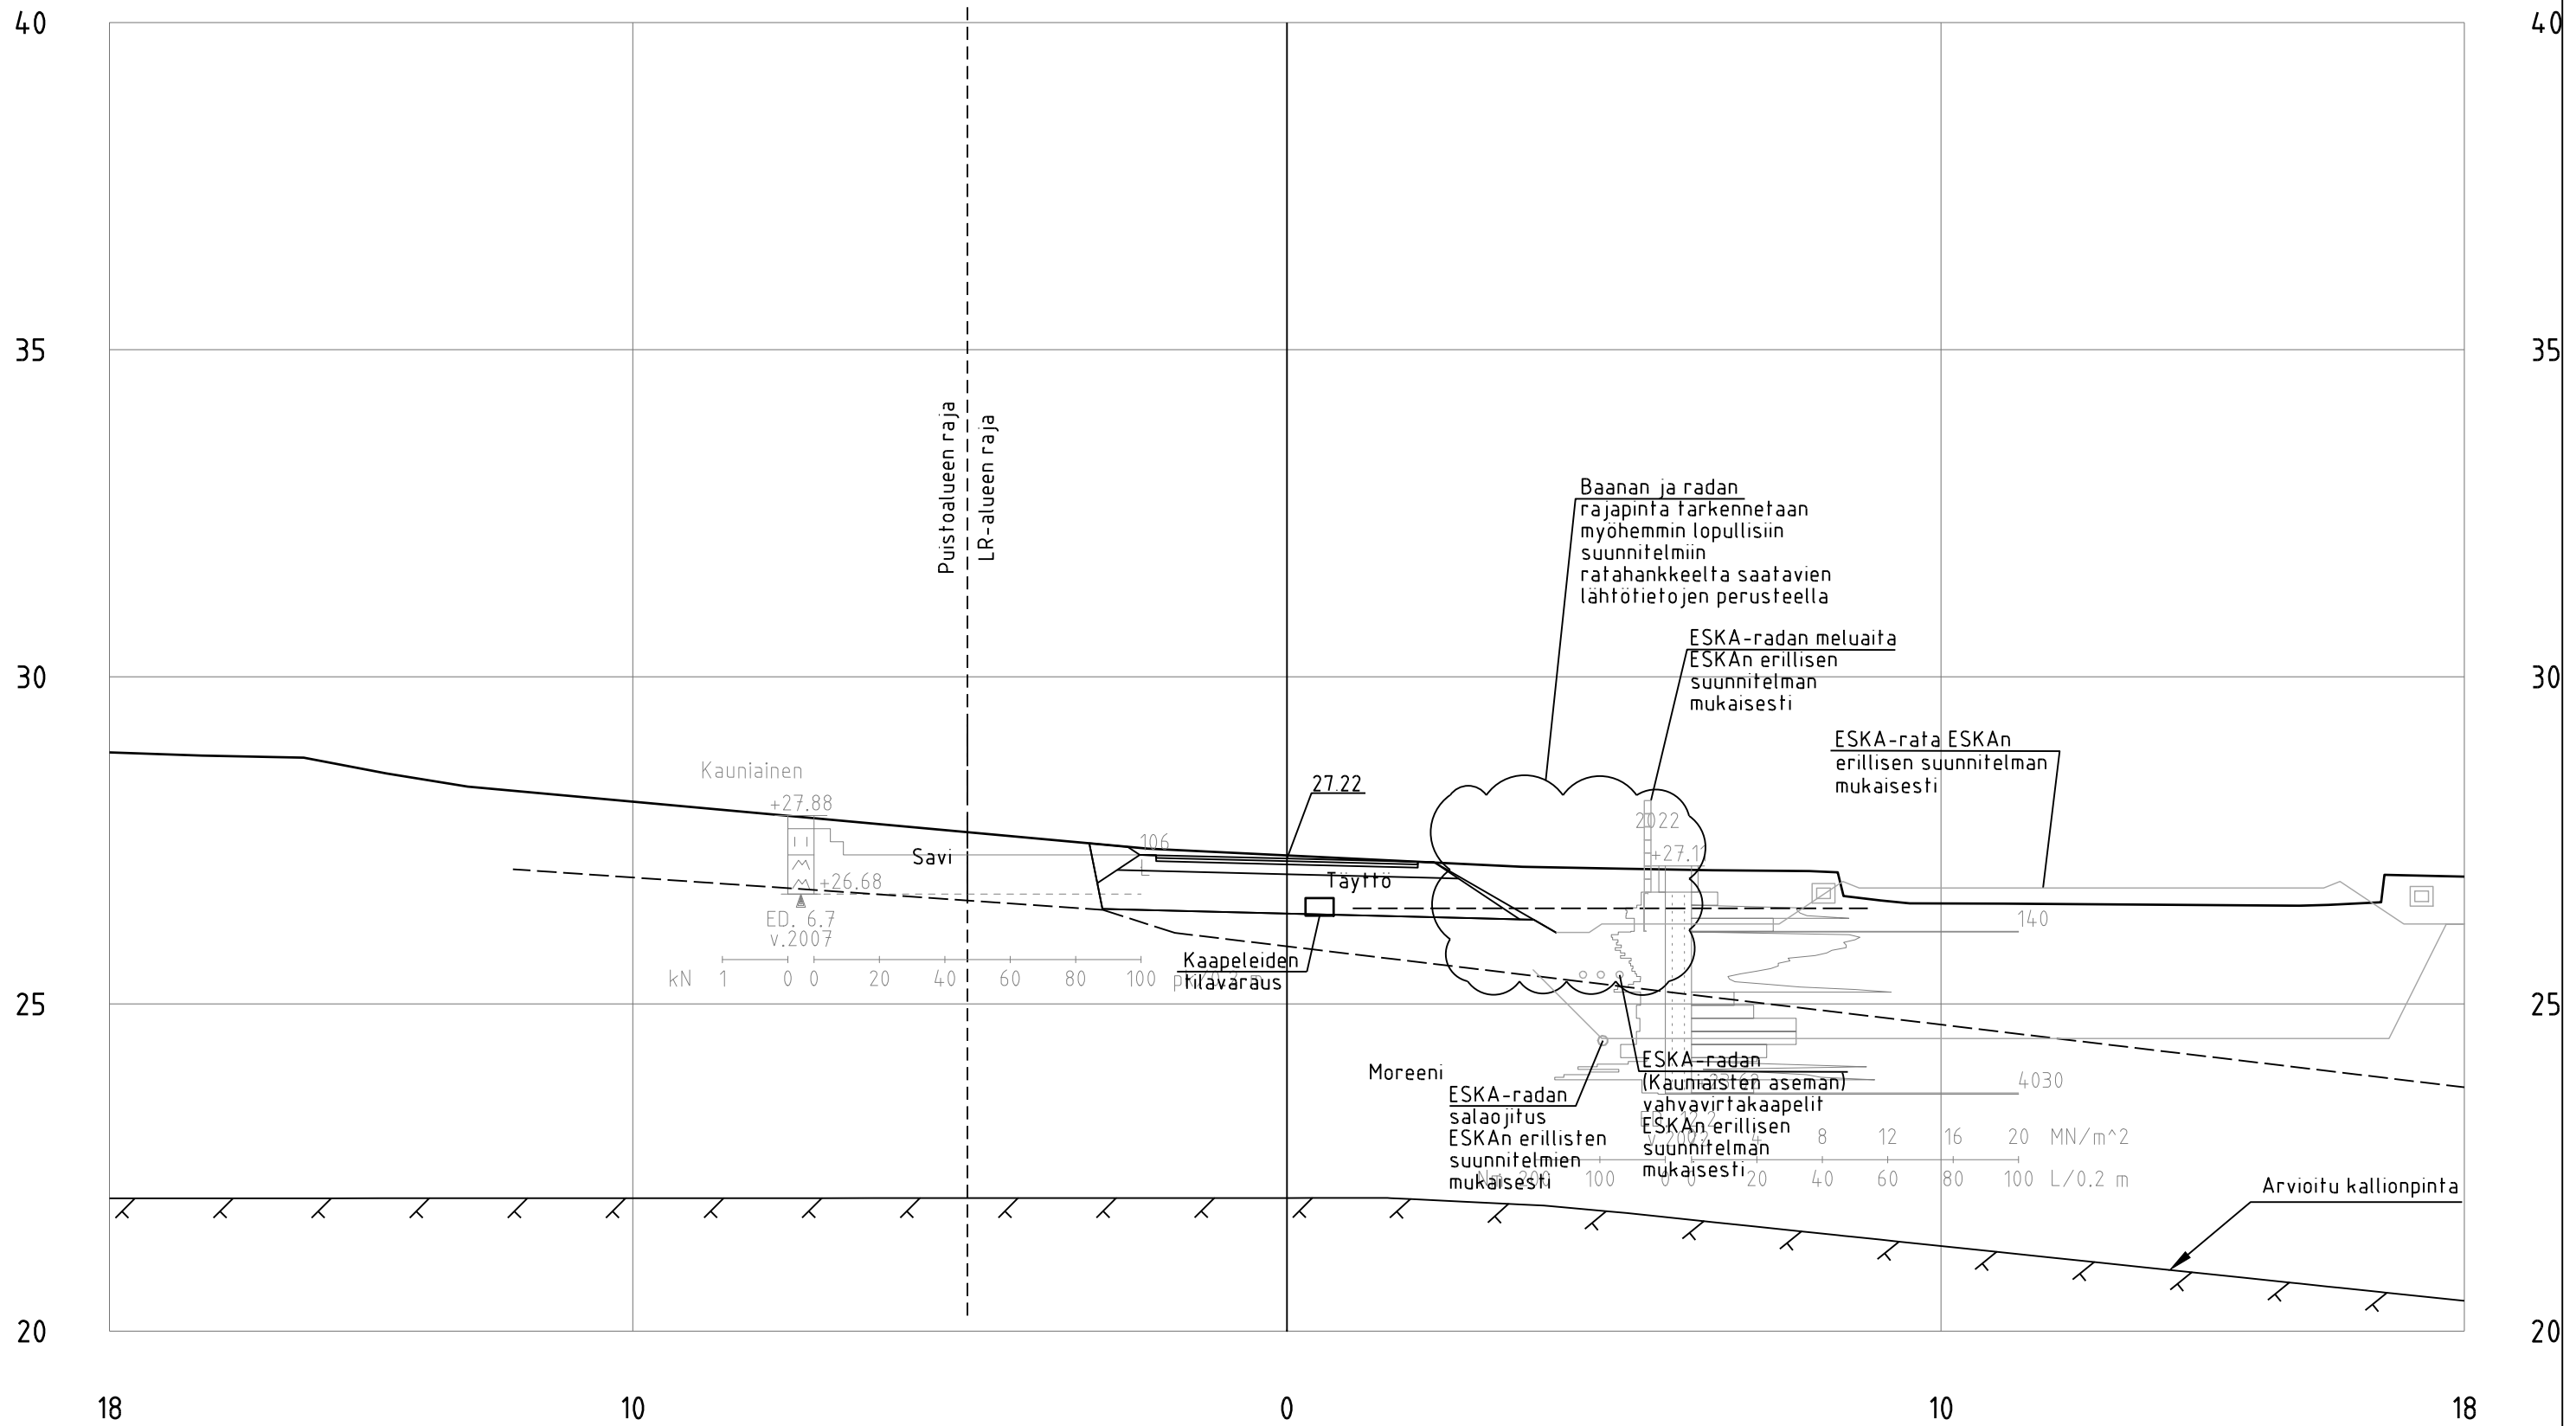

SL3_Baana_02_Kauniainen1_ml
 PL =220

