


ESIKOPIO 29.9.2023

C	M	S	T/H
B	M	S	T/H
A	M	S	T/H
	KAUNIAISTEN KAUPUNKI YHDYSKUNTATOIMI KUNTATEKNIikka	GRANKULLA STAD SAMHÄLLSTEKNIK KOMMUNTEKNIK	PIIRT SUUNN TARK.
ALUE	KAAVA Ak 33, Ak 171, Ak 179, Ak 183, Ak 187, Ak 189, Ak 190, Ak 211	KAUP.OSA 1, 2, 4, 5	HYV PPK TELA
	ESPOON KAUPUNKI KAUPUNKITEKNIKAN KESKUS	ESBO STAD STADSTEKNIKCENTRALEN	PIIRT SUUNN TARK.
ALUE	KAAVA YMMERSTA KOIVUHOVINLAAKSO	KAUP.OSA 55 SEPÄNKYLÄ	HYV PPK TELA
NIMI	KOIVUHOVINREITTI (RANTARADANBAANA) PLV 0-320 JA RANTARADANBAANA VÄLILLÄ KOIVUHOVINHAKA (EV) - KULOVALKEA PLV 320-1528		KLEHTI 19M, 19N, 19O HNRO LIITTYY
AIHE	KEVYT LIIKENNE		MKAAVA 1:1000/1:100, 1:100 Koord. Järj. ETRS-GK25 KORKEUSJÄRJ. N2000
PIIR. LAJI	PAALUPOIKKILEIKKAUS		NRO ESPOO 7624/0357 KAUNIAINEN 2298/0034
	HSY:n vesihuolto PL 100 00066 HSY p.(09) 15611	NRO ESPOO 40682/8 KAUNIAINEN 68037/24	REV.HYV. REV.TARK. HYV. TARK.
GT	GEOTEKNIikka- YKSIKKO	KONS. RAMBOLL	KONS. RAMBOLL 29.9.2023
SUUNN.		Turo Auvinen, Tytti Nguyen	SUUNN. Jaakko Mustajärvi, Pia Rönnholm
TARK.			TARK. Simo Koivuniemi

SL4_Baana_ml
PL = 0

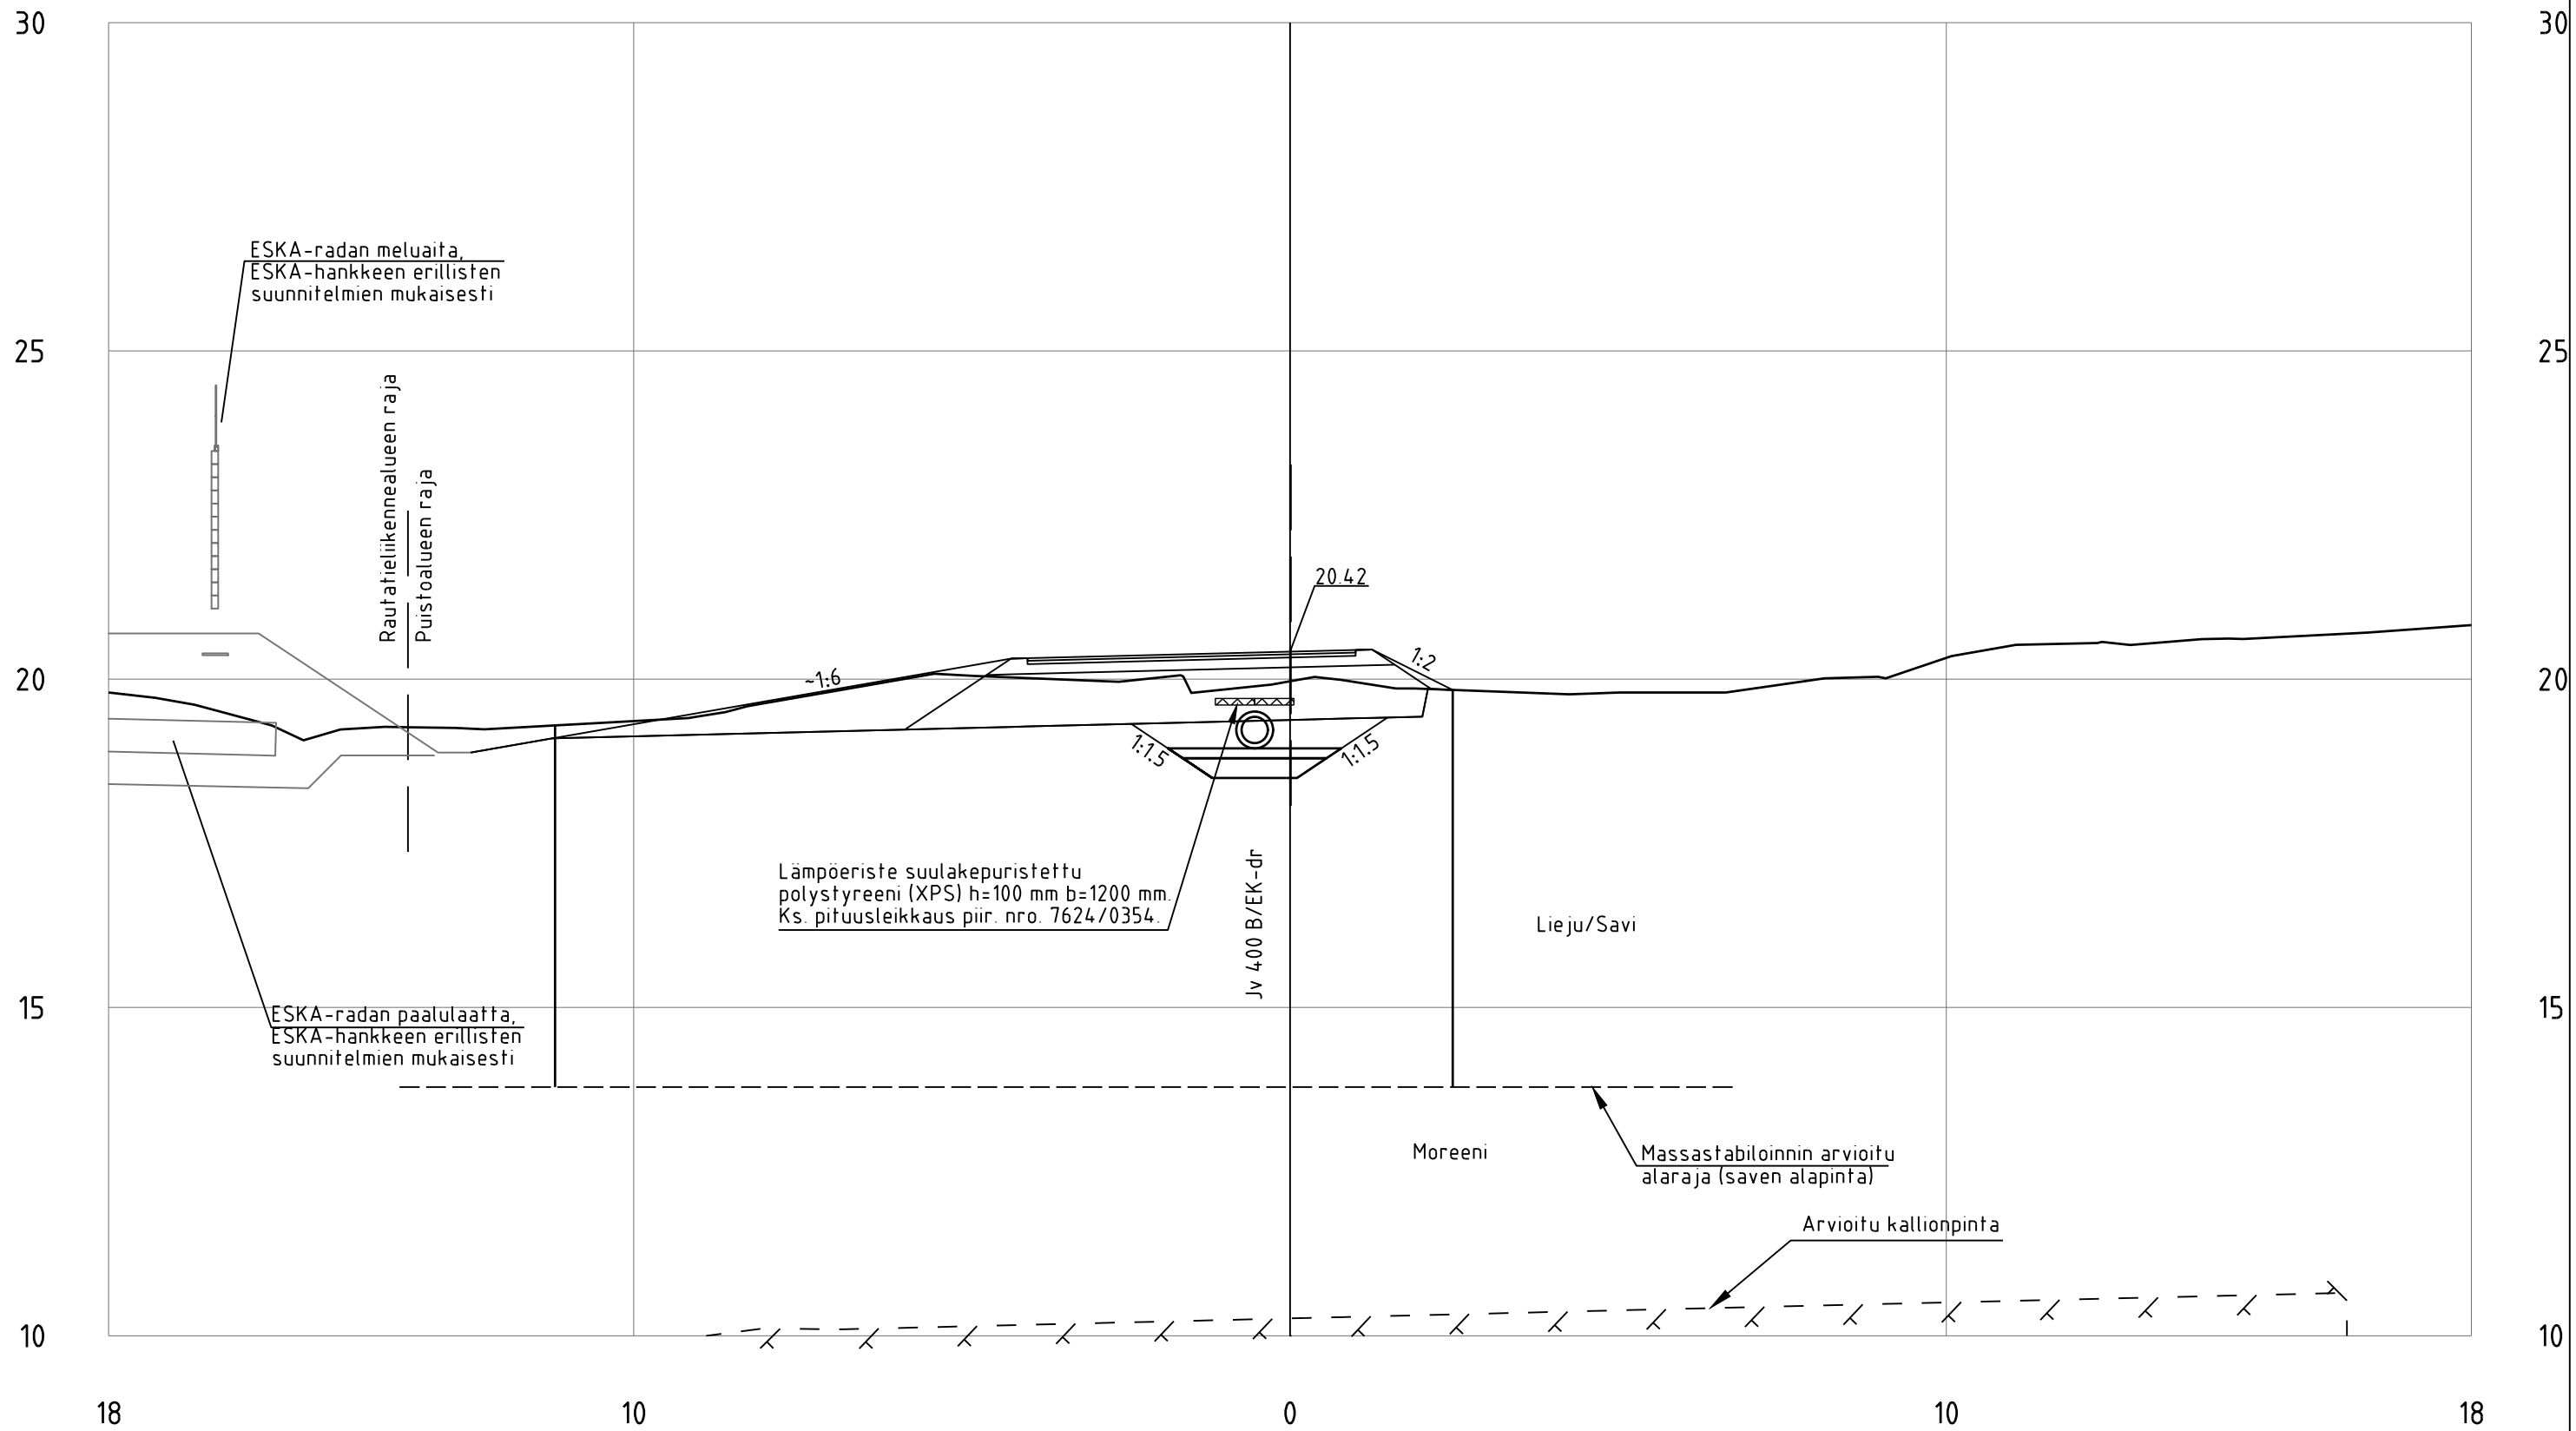

Massastabilointi
piir. nro 2298/1004, 7624/1350


RANTARADANBAANA
POIKKILEIKKAUS

PL 0
1:100



29.9.2023

SL4_Baana_ml
PL = 20

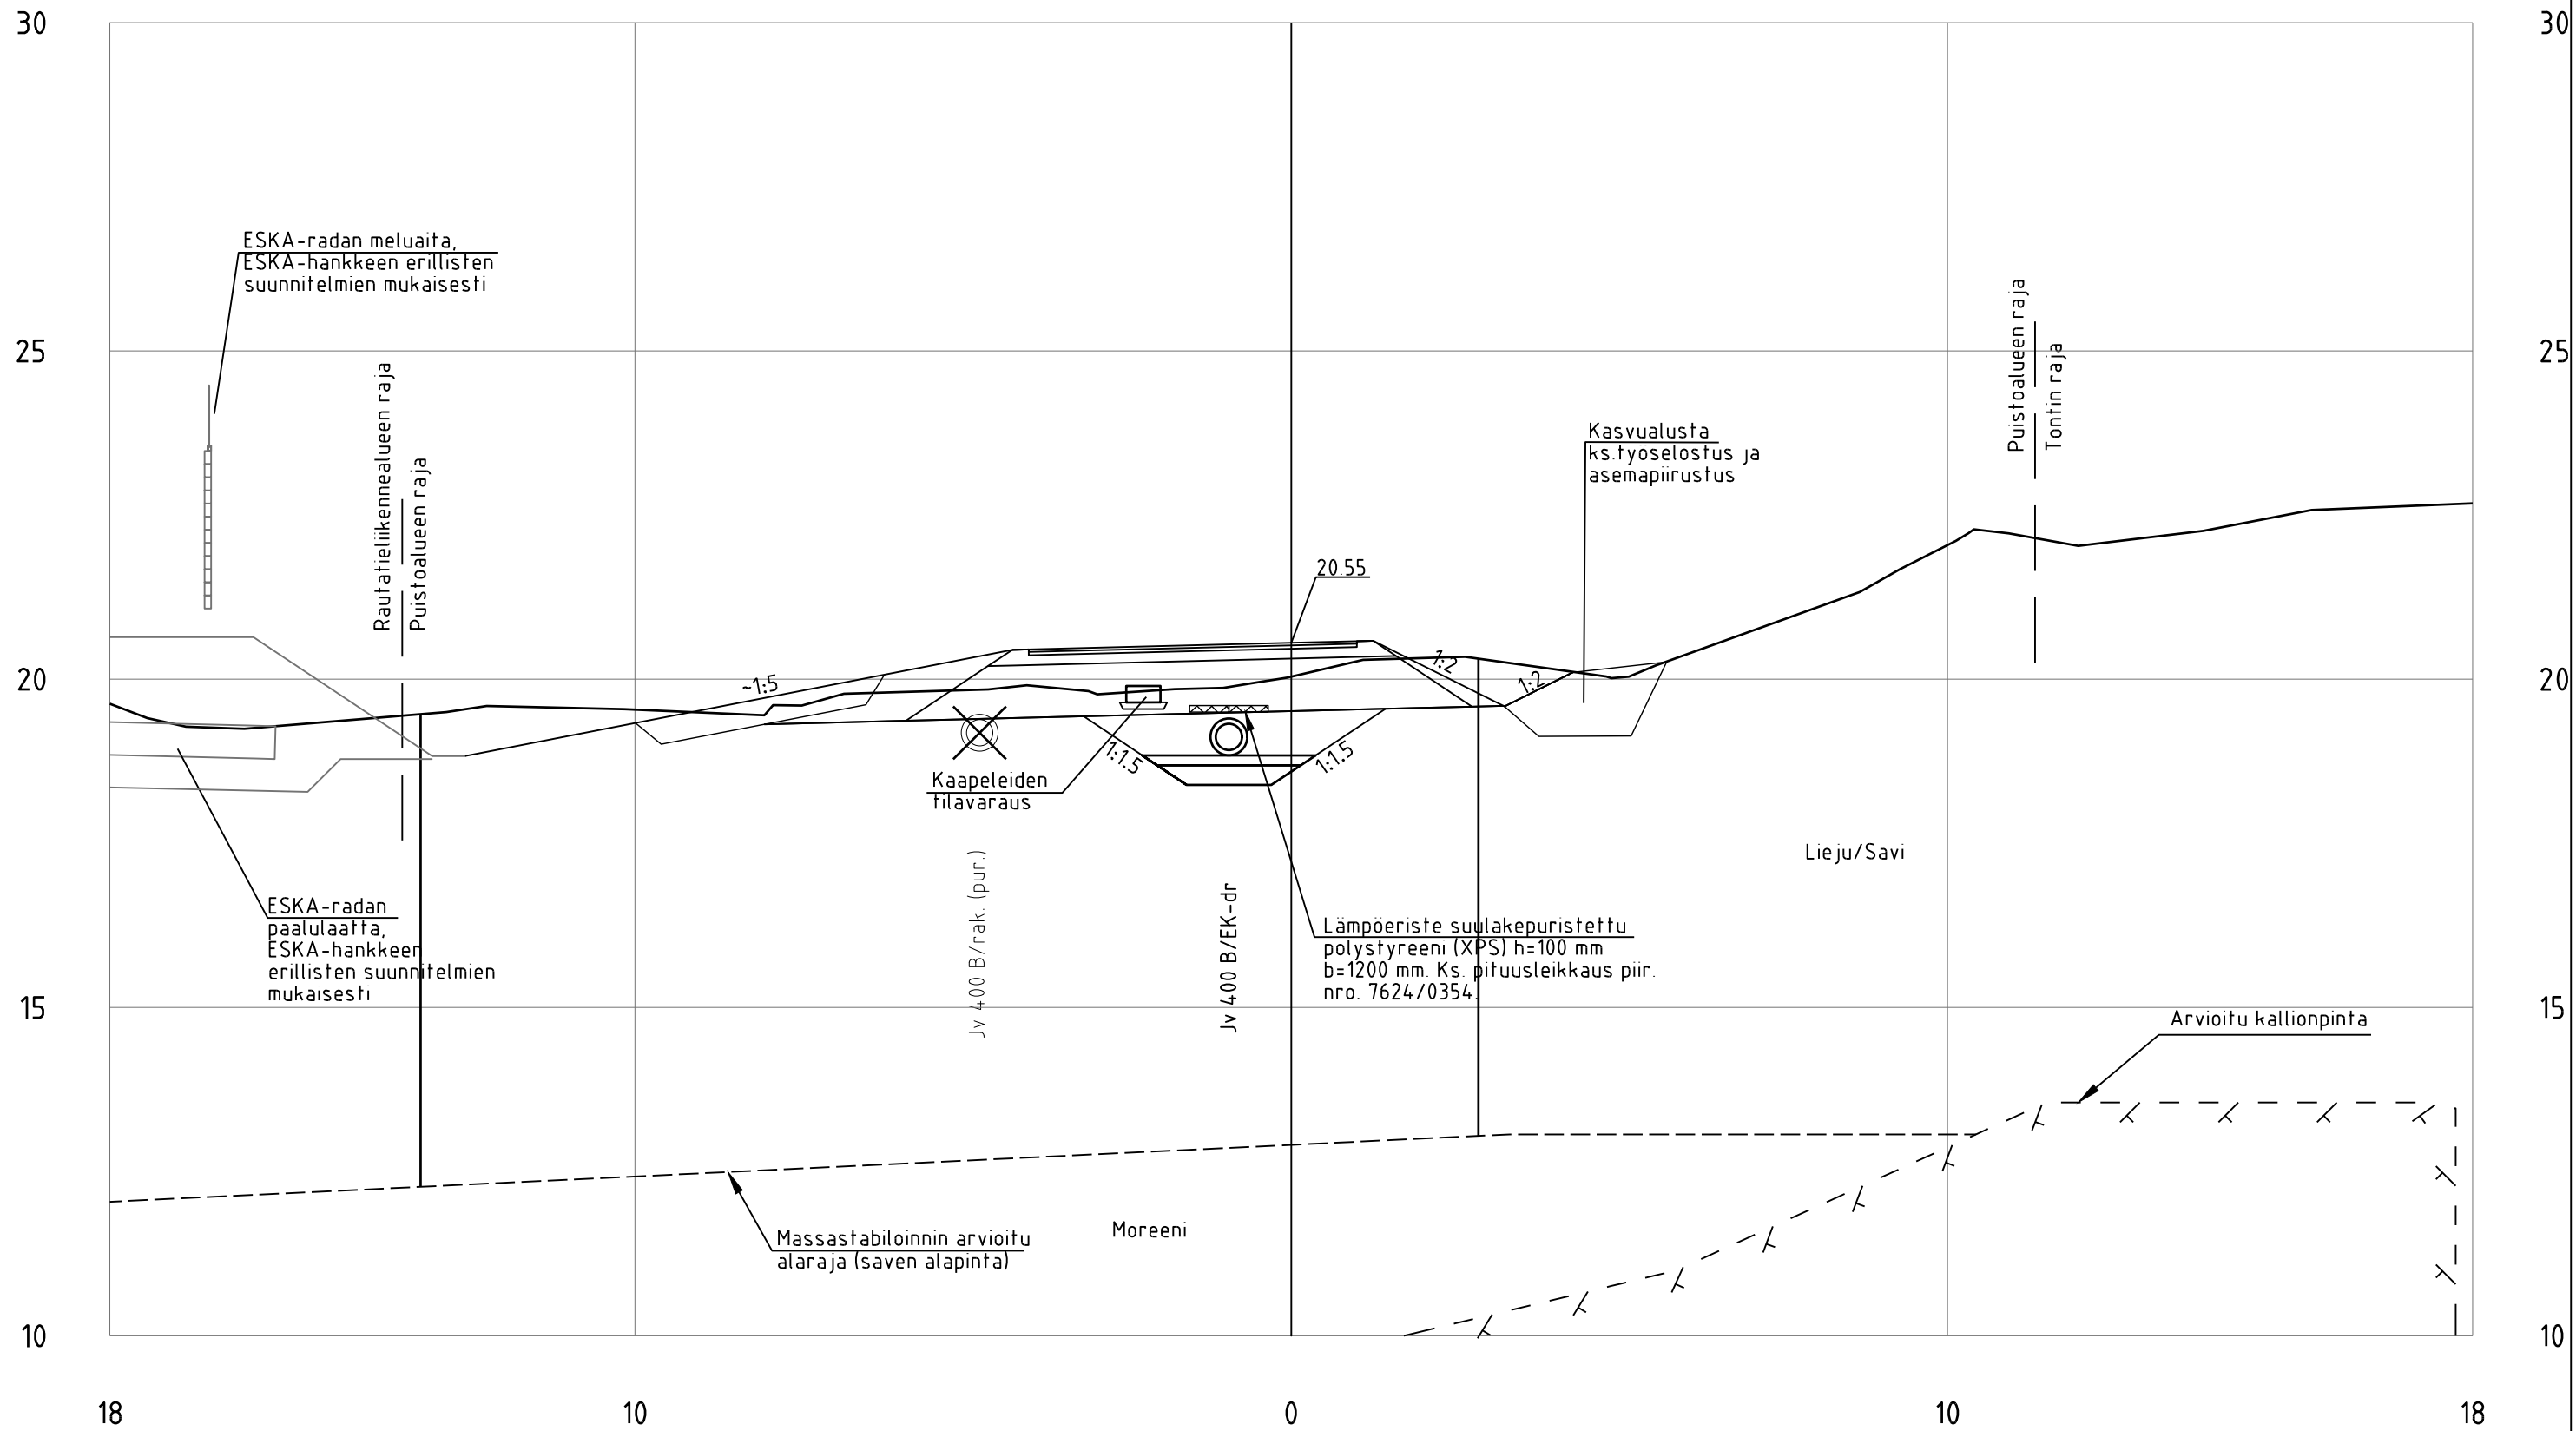

Massastabilointi
Massastabilointi
piir. nro 2298/1004, 7624/1350


RANTARADANBAANA
POIKKILEIKKAUS

PL 20
1:100



29.9.2023


SL4_Baana_ml
PL = 40

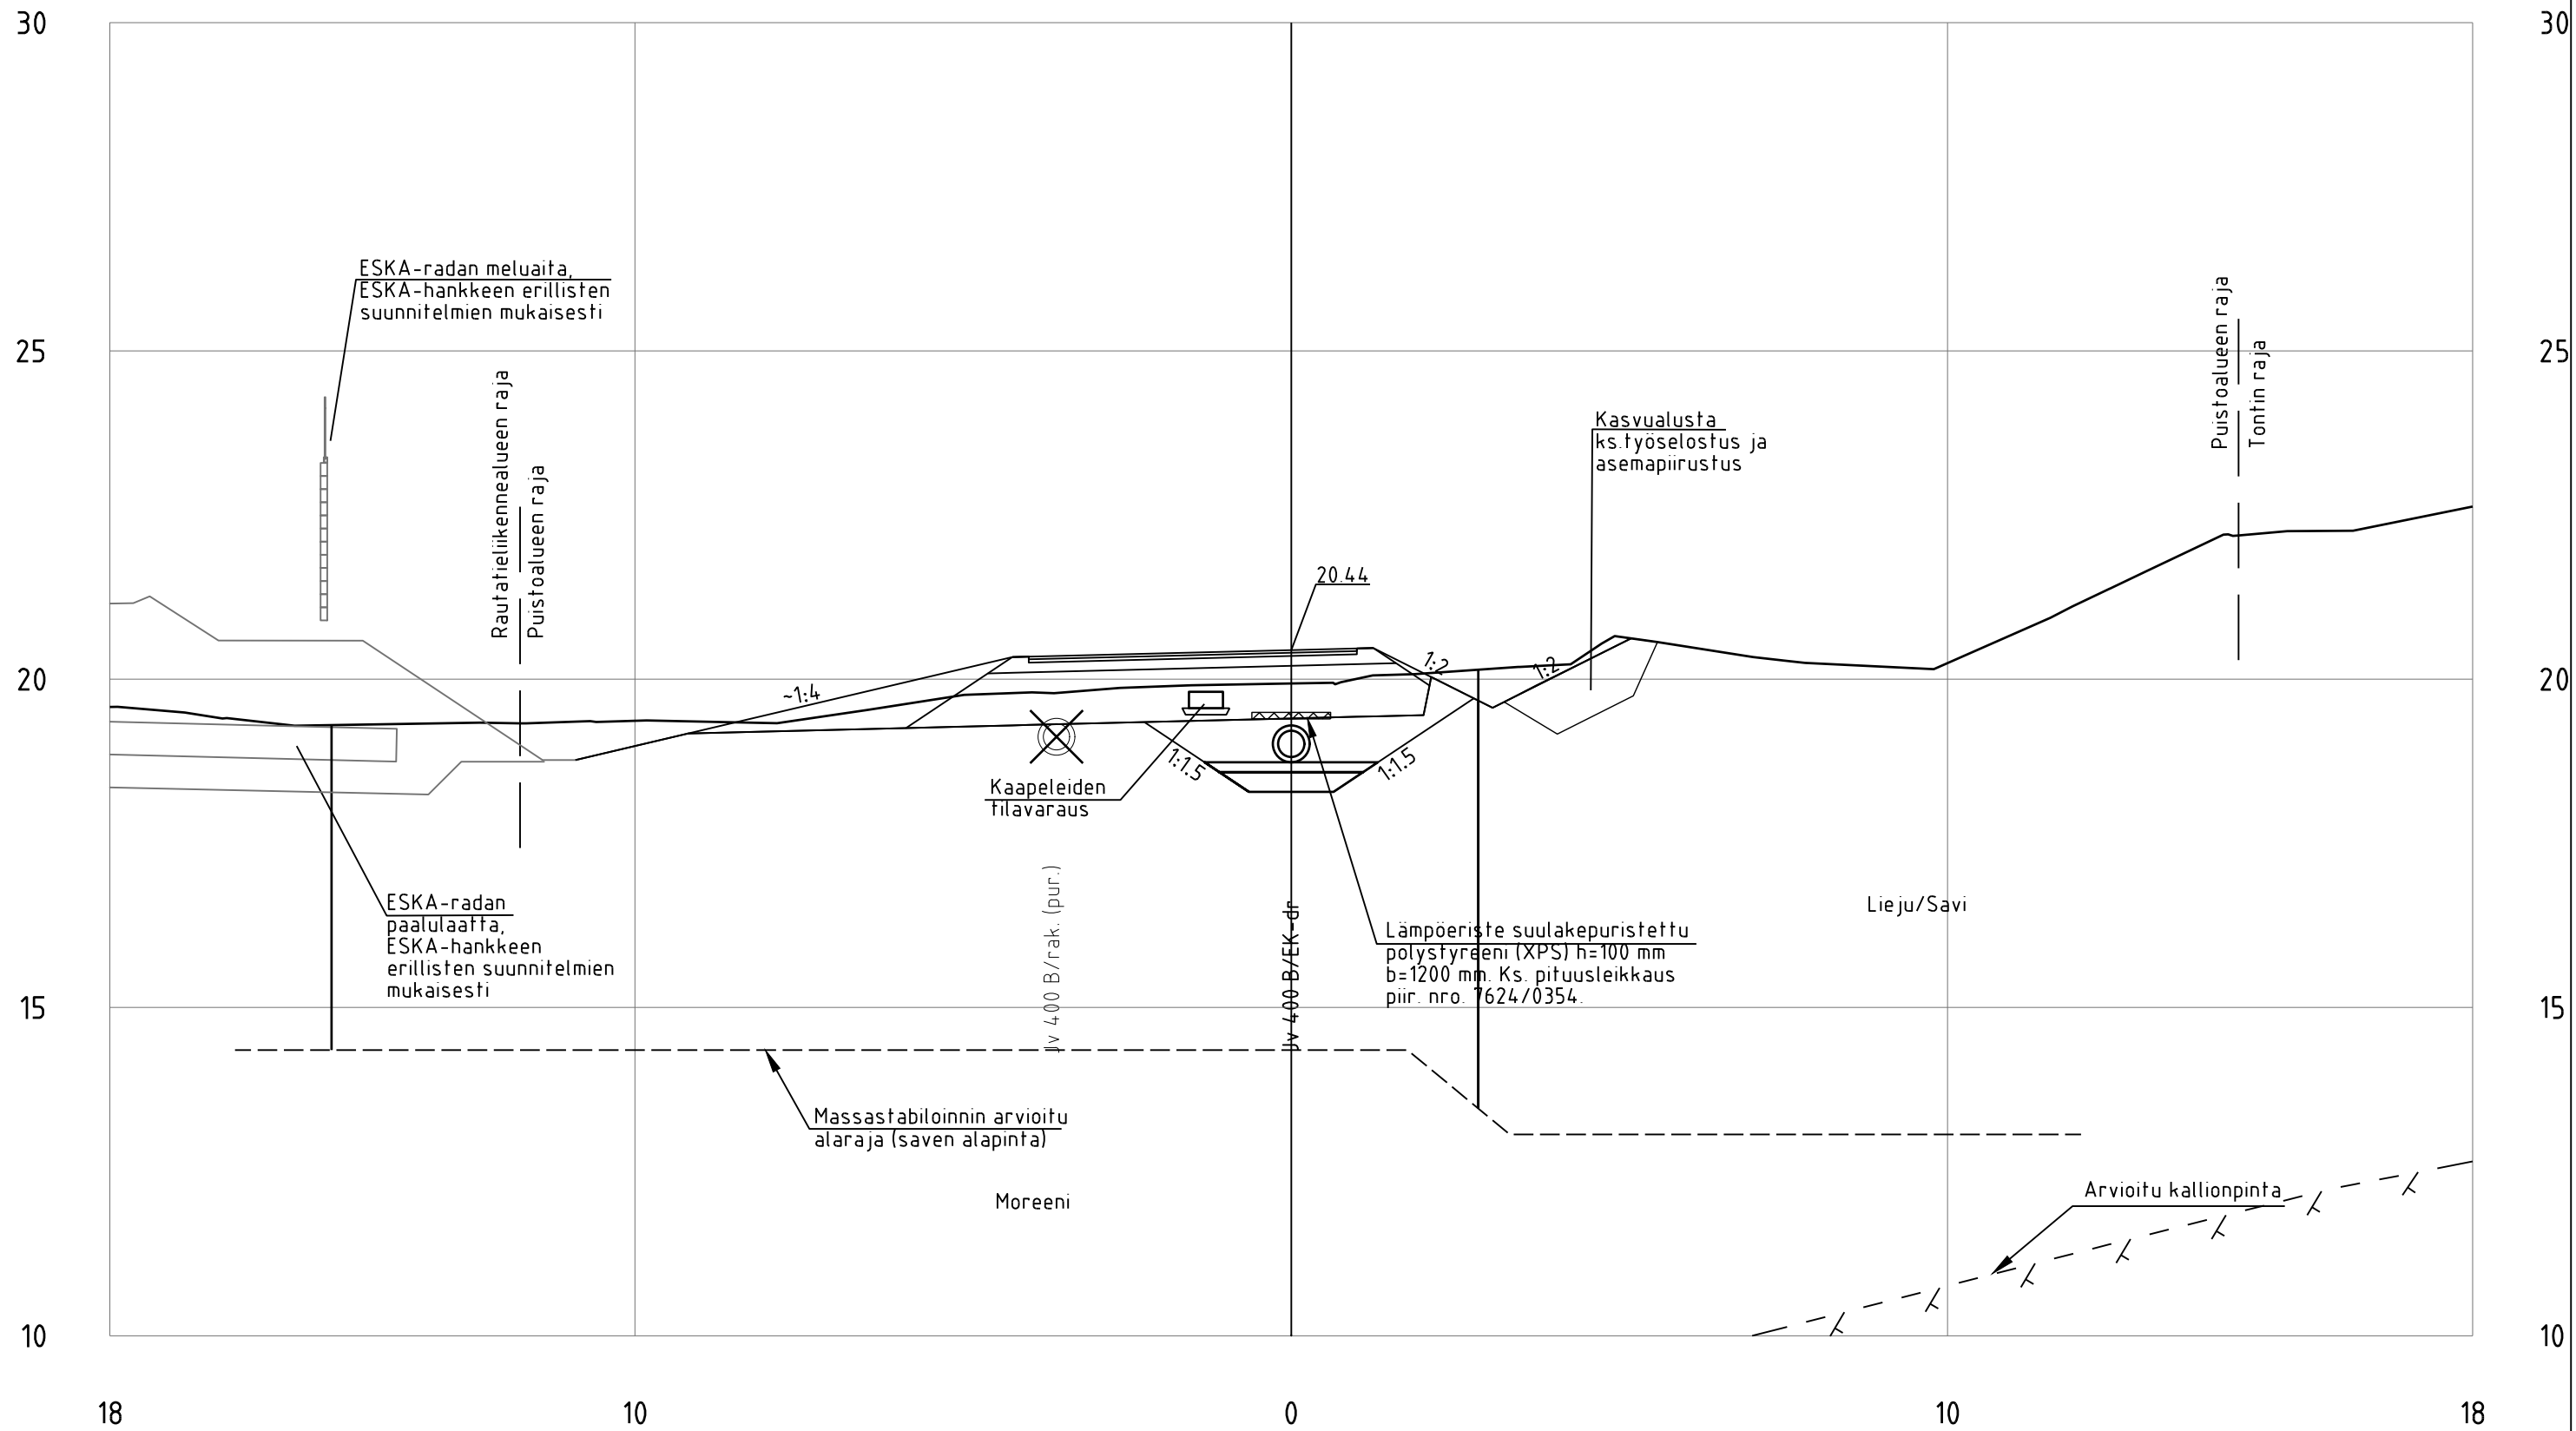


Massastabilointi
Massastabilointi
piir. nro 2298/1004, 7624/1350



SL4_Baana_ml
PL =60

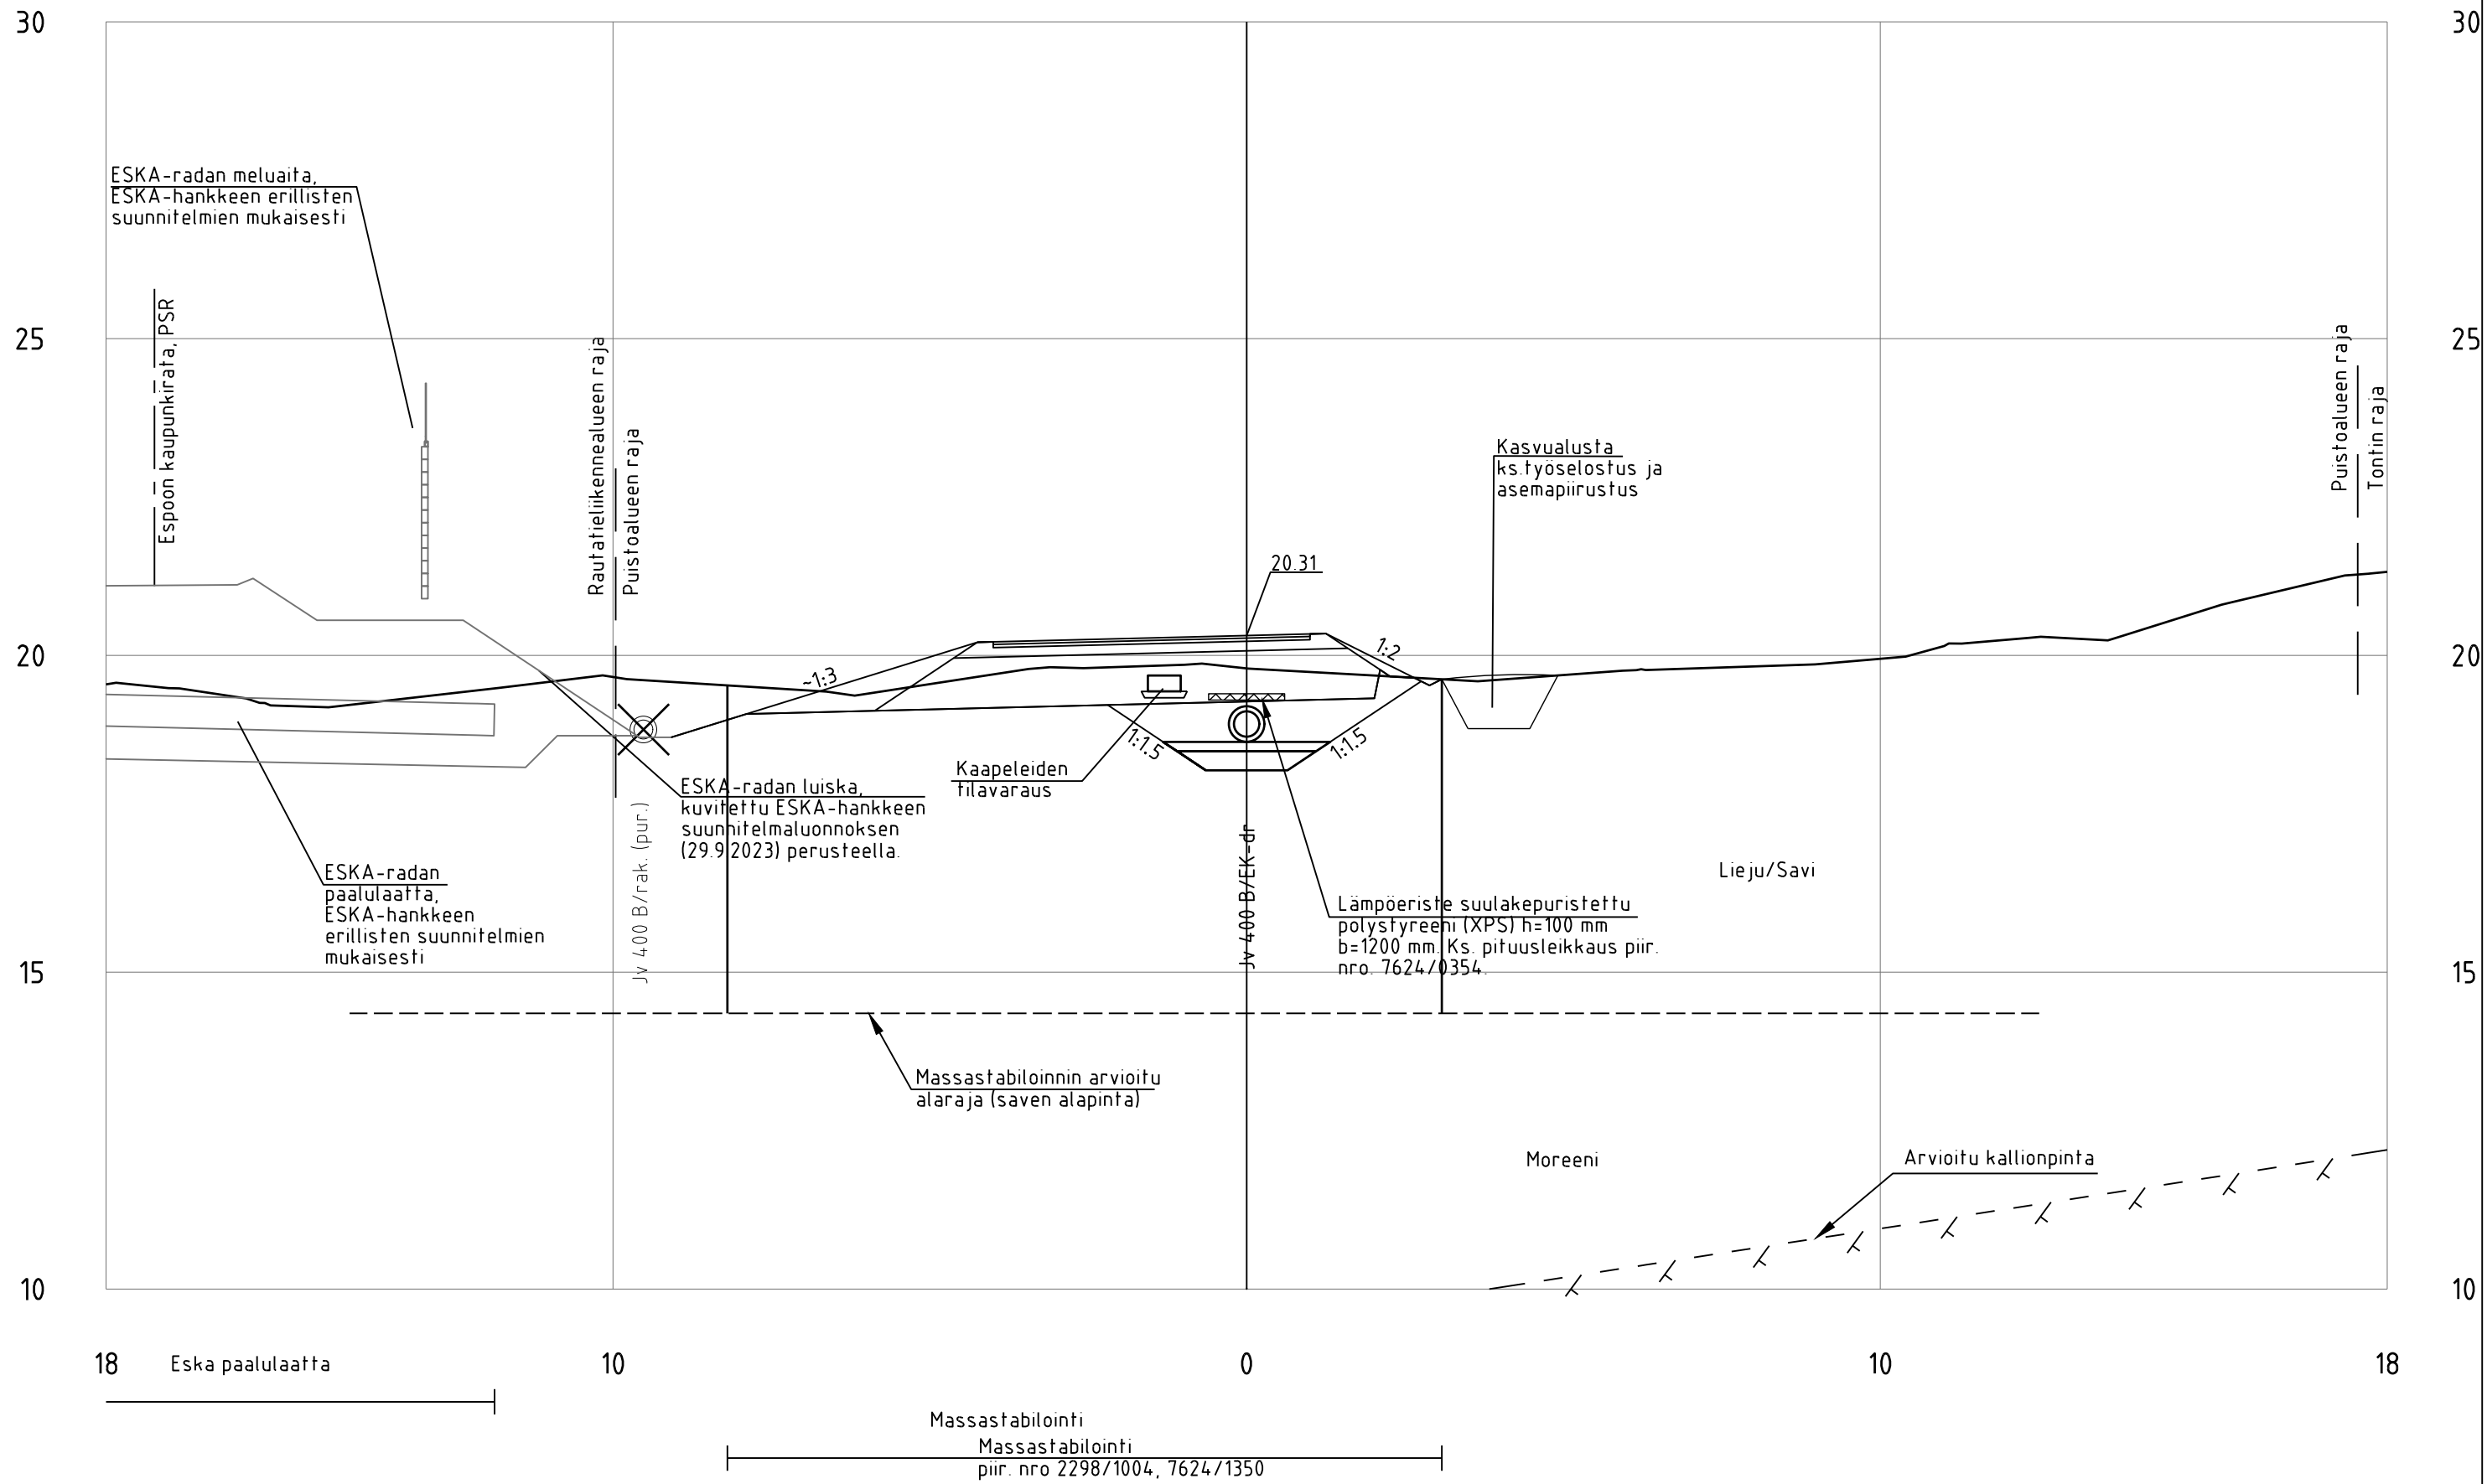

SL4_Baana_ml
PL = 80

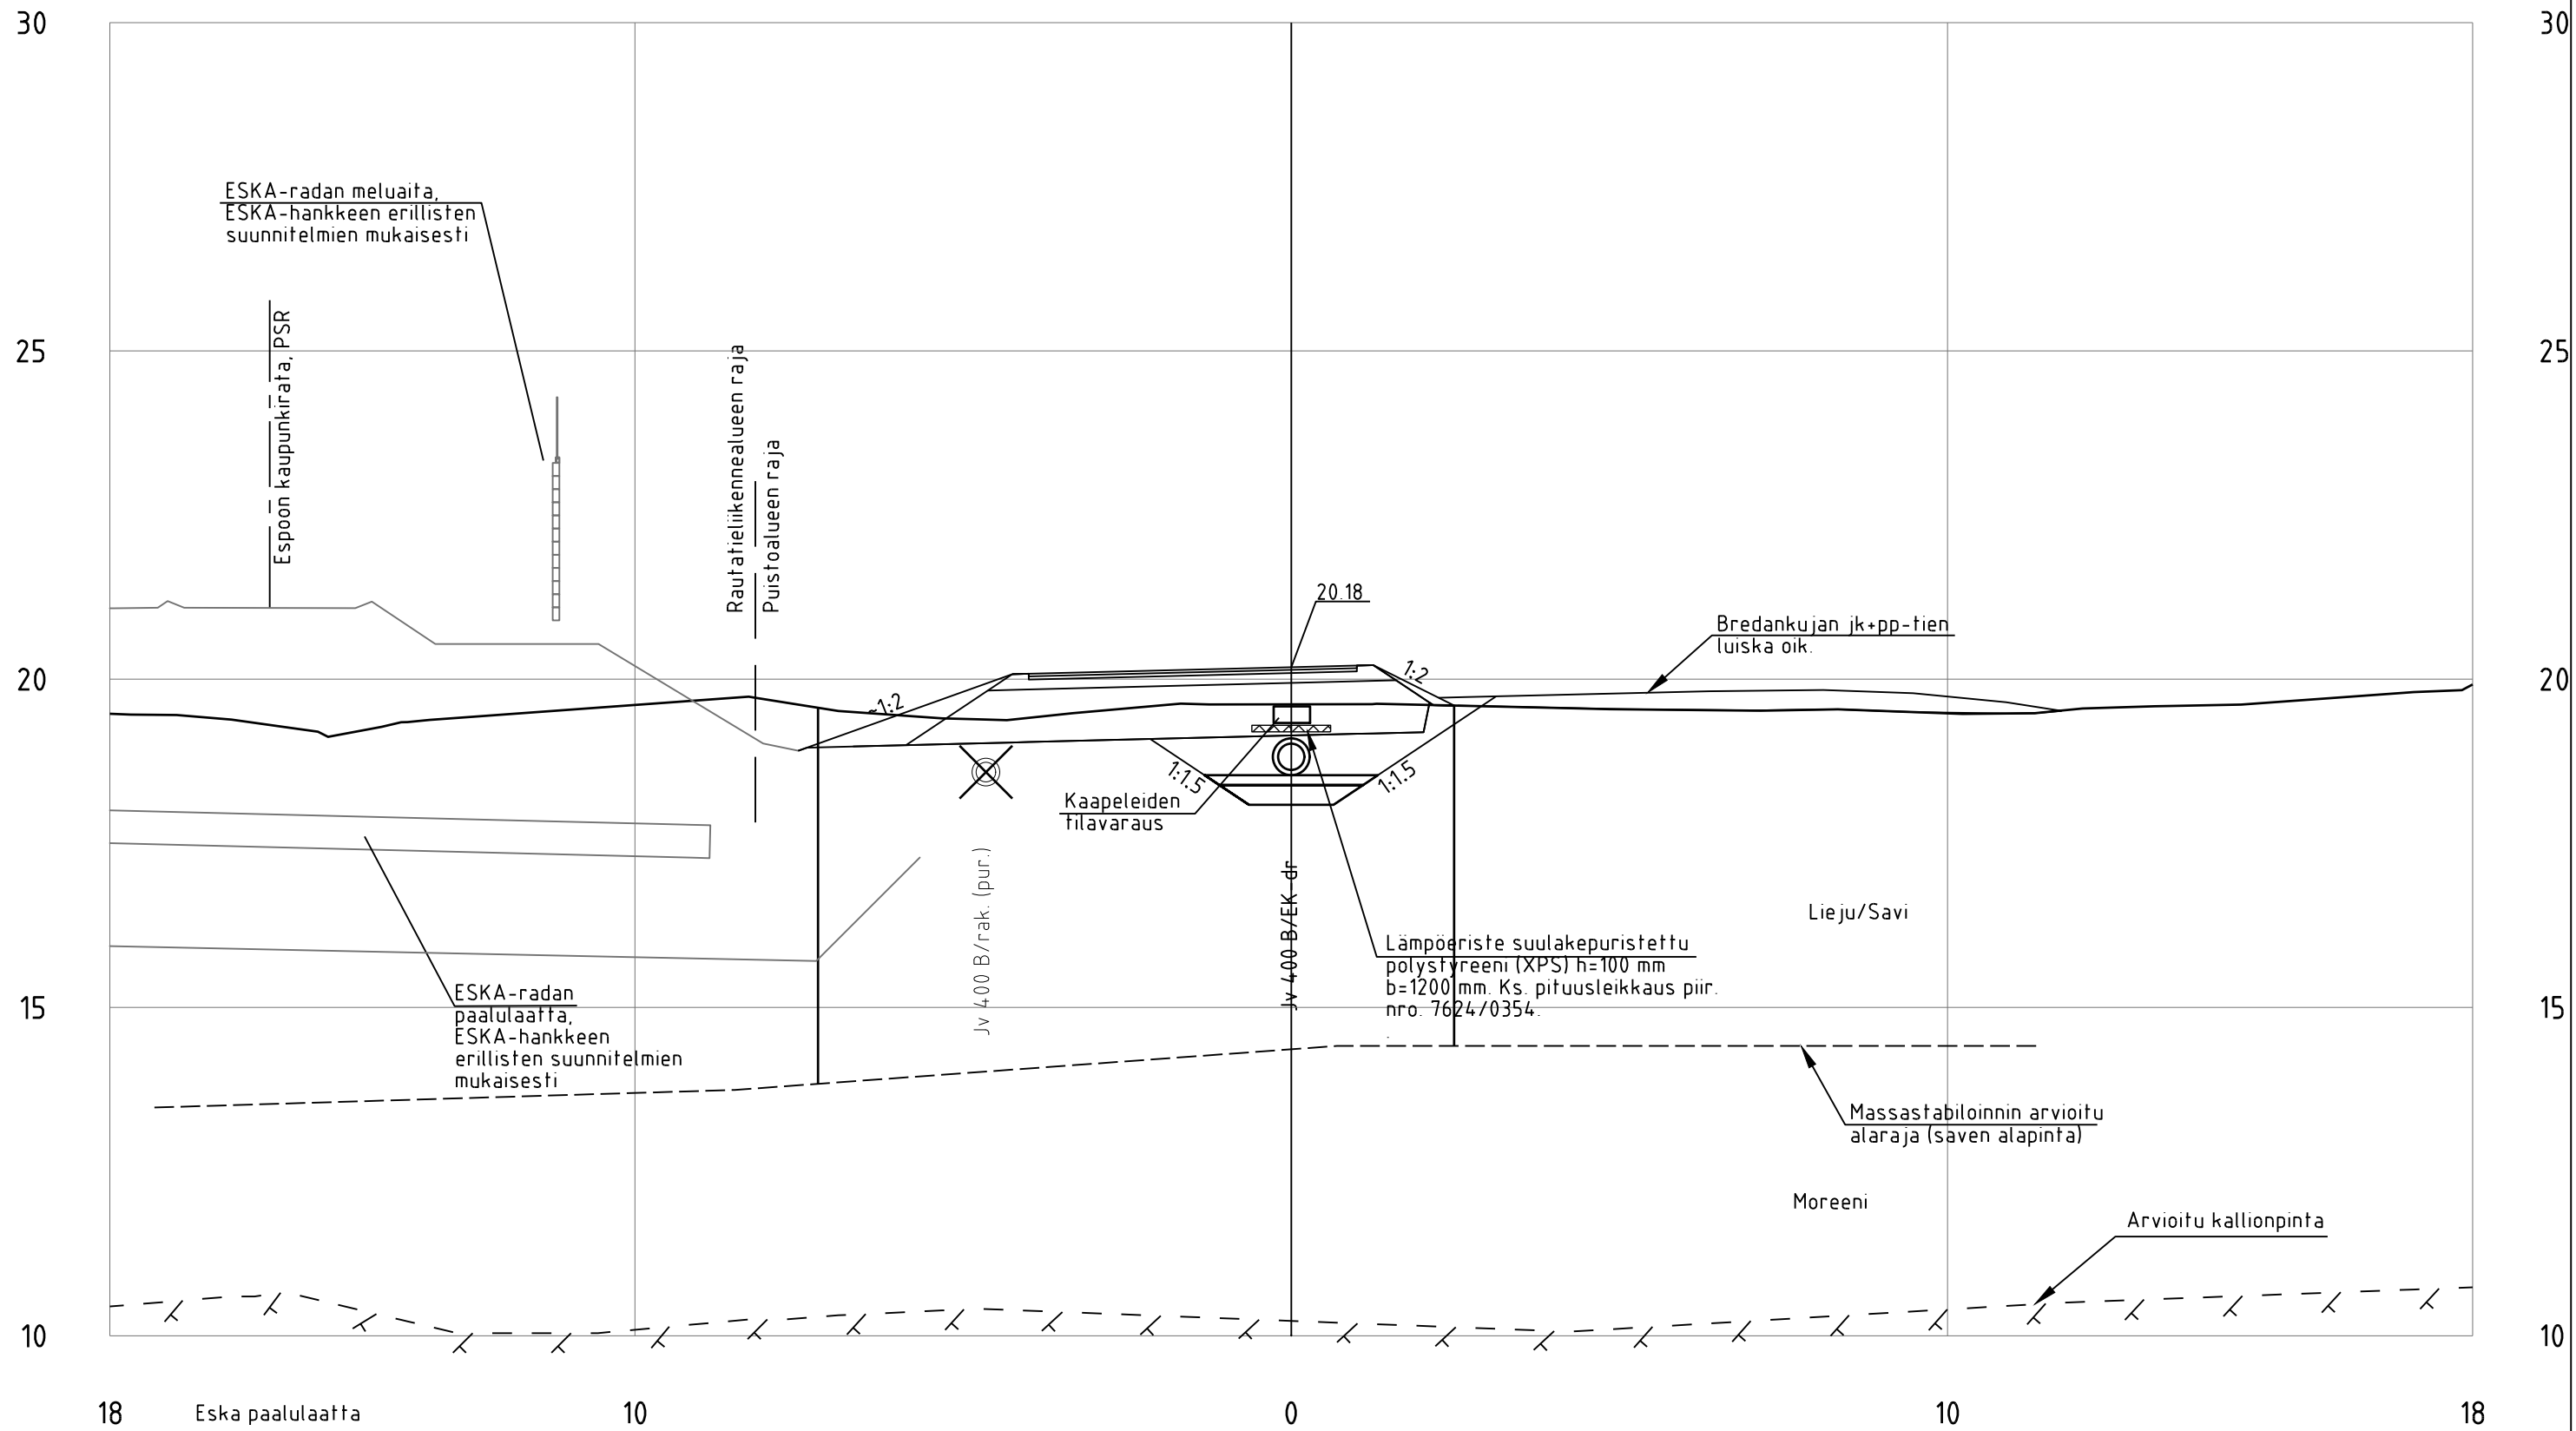

18 ESKA paalulaatta

10

0

10

18

Massastabilointi

Massastabilointi
piir. nro 2298/1004, 7624/1350

(Massastabilointi Bredankujan uuden jv-putken osuudelle)


RANTARADANBAANA
POIKKILEIKKAUS

PL 80
1:100


RAMBOLL

29.9.2023


SL4_Baana_ml
PL = 100

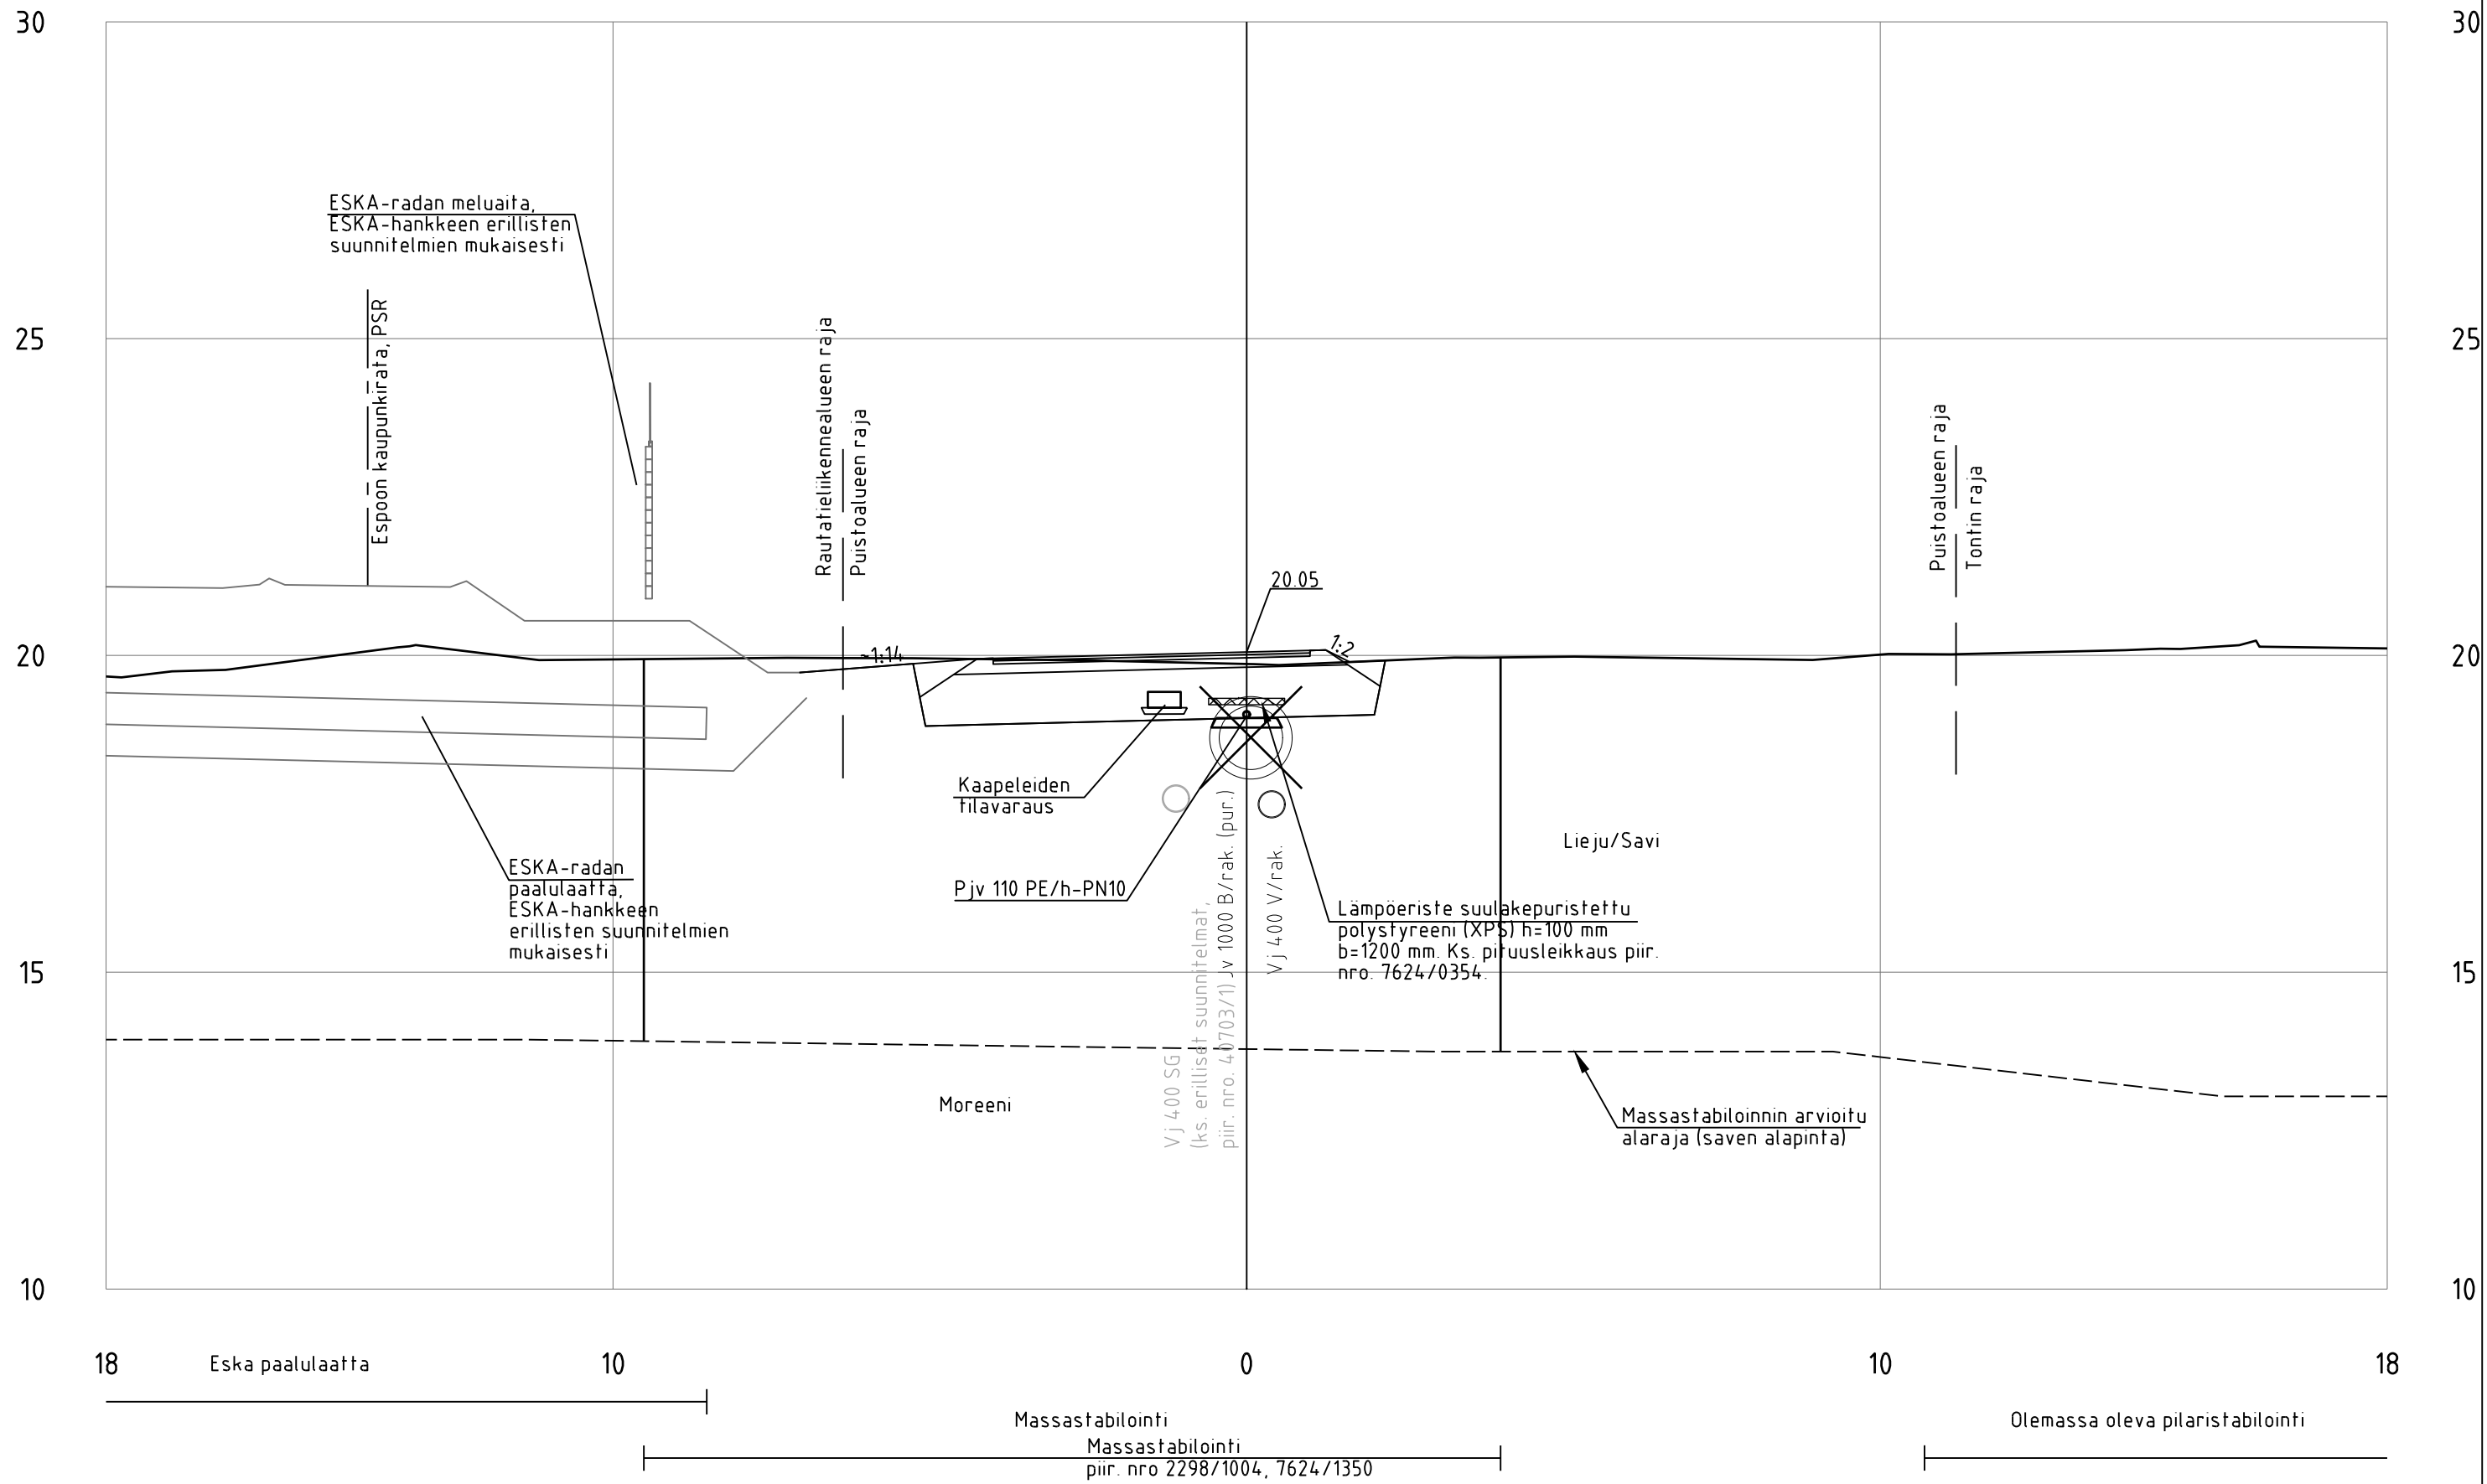


SL4_Baana_ml
PL = 120

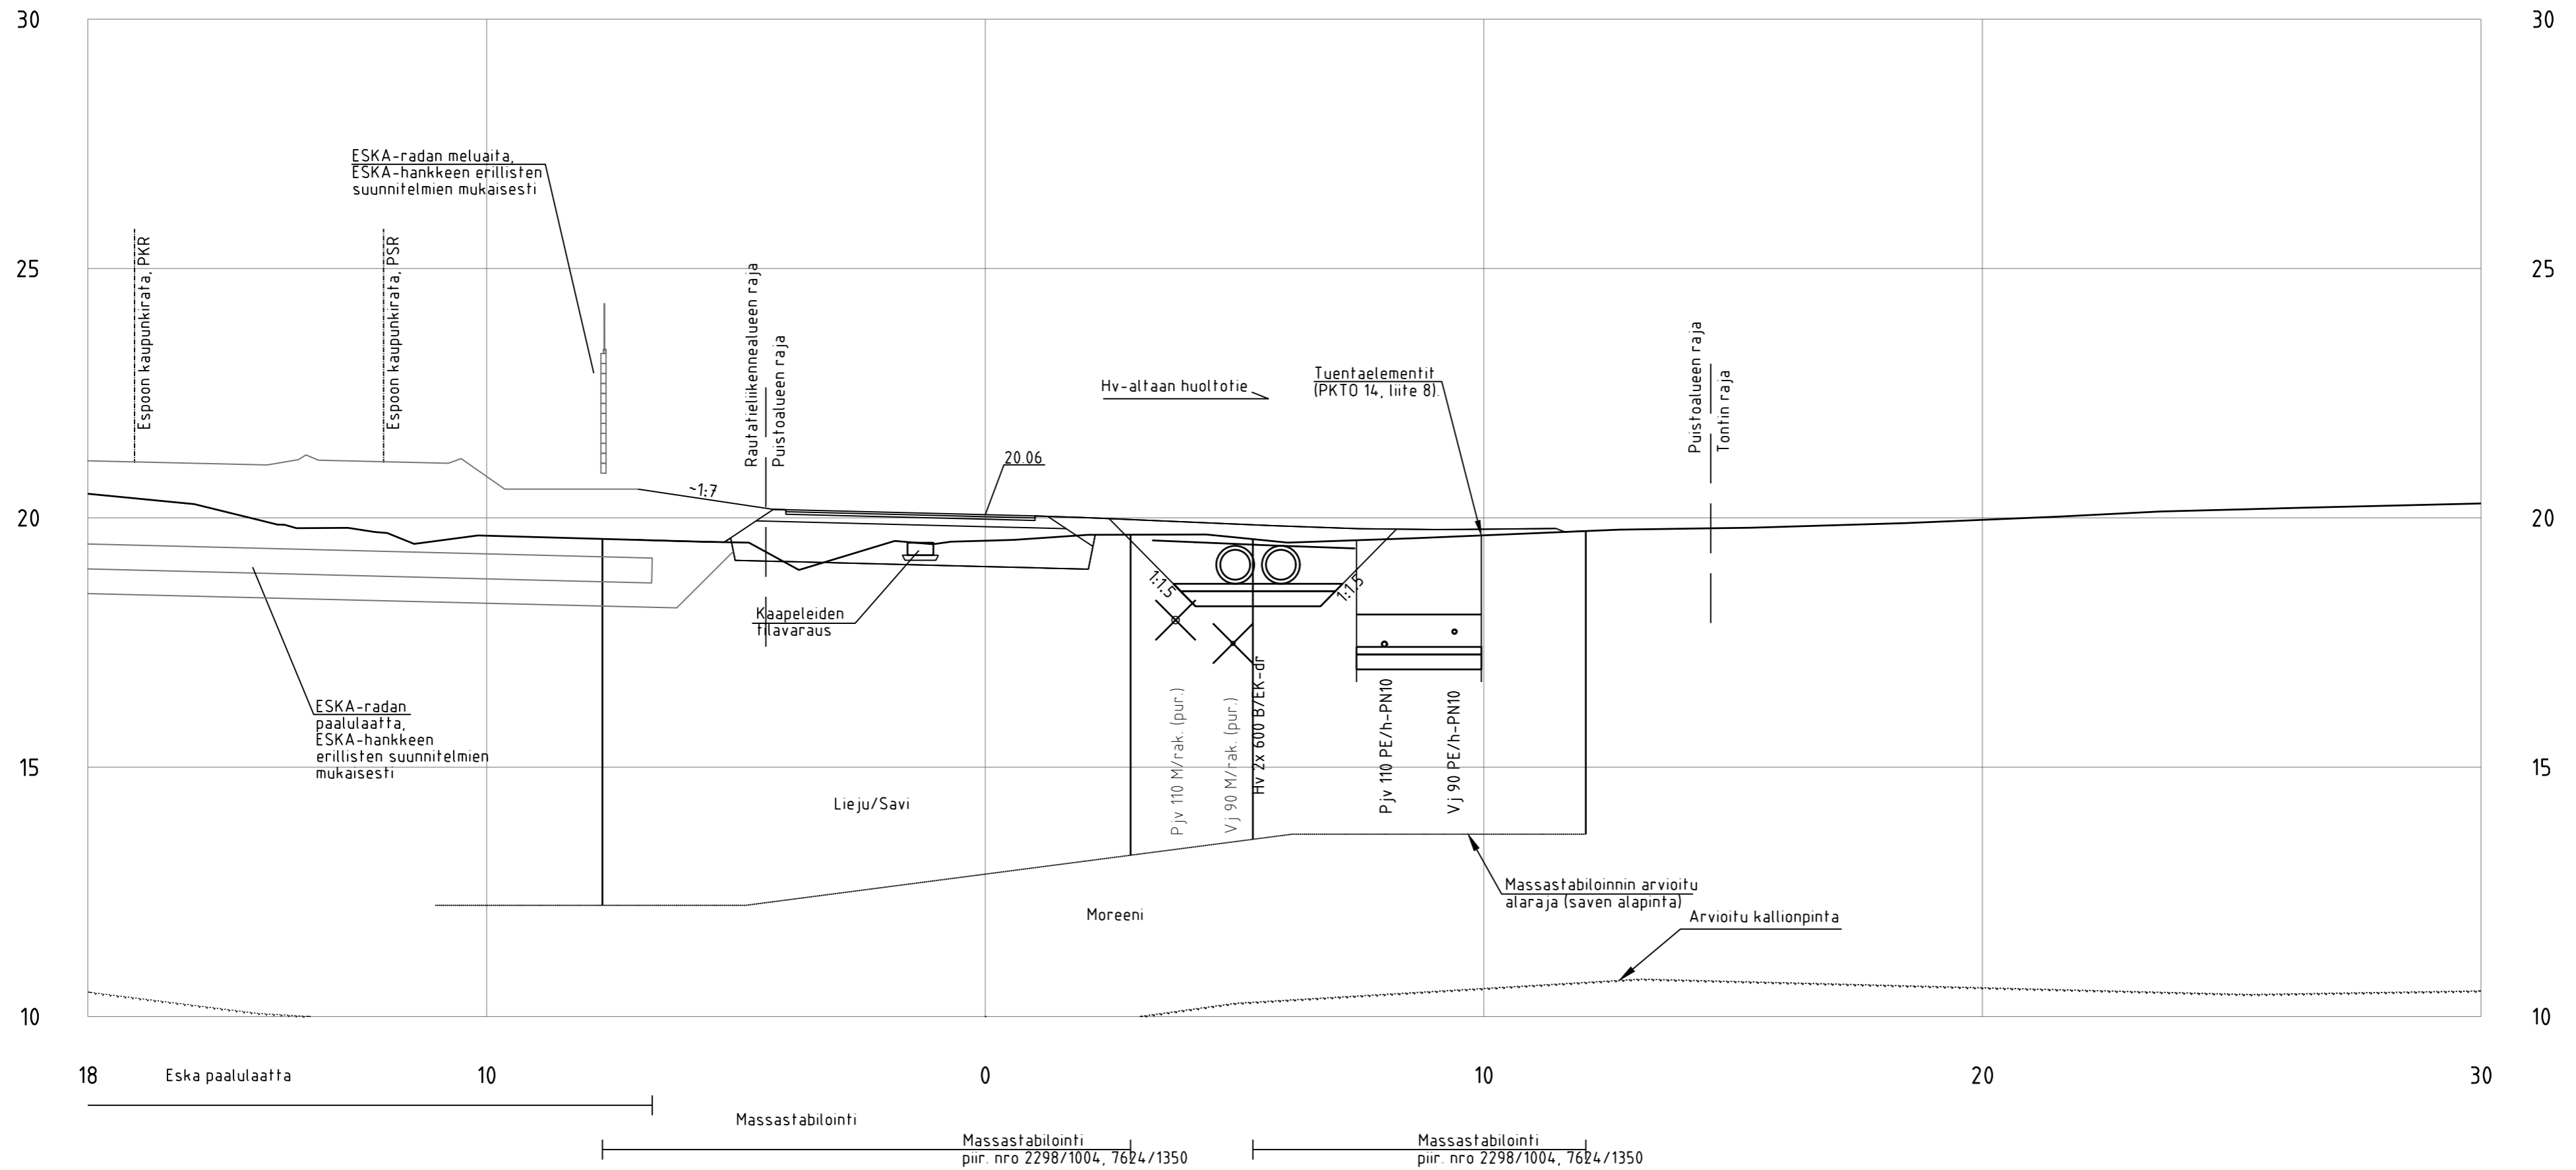


SL4_Baana_ml
PL = 140

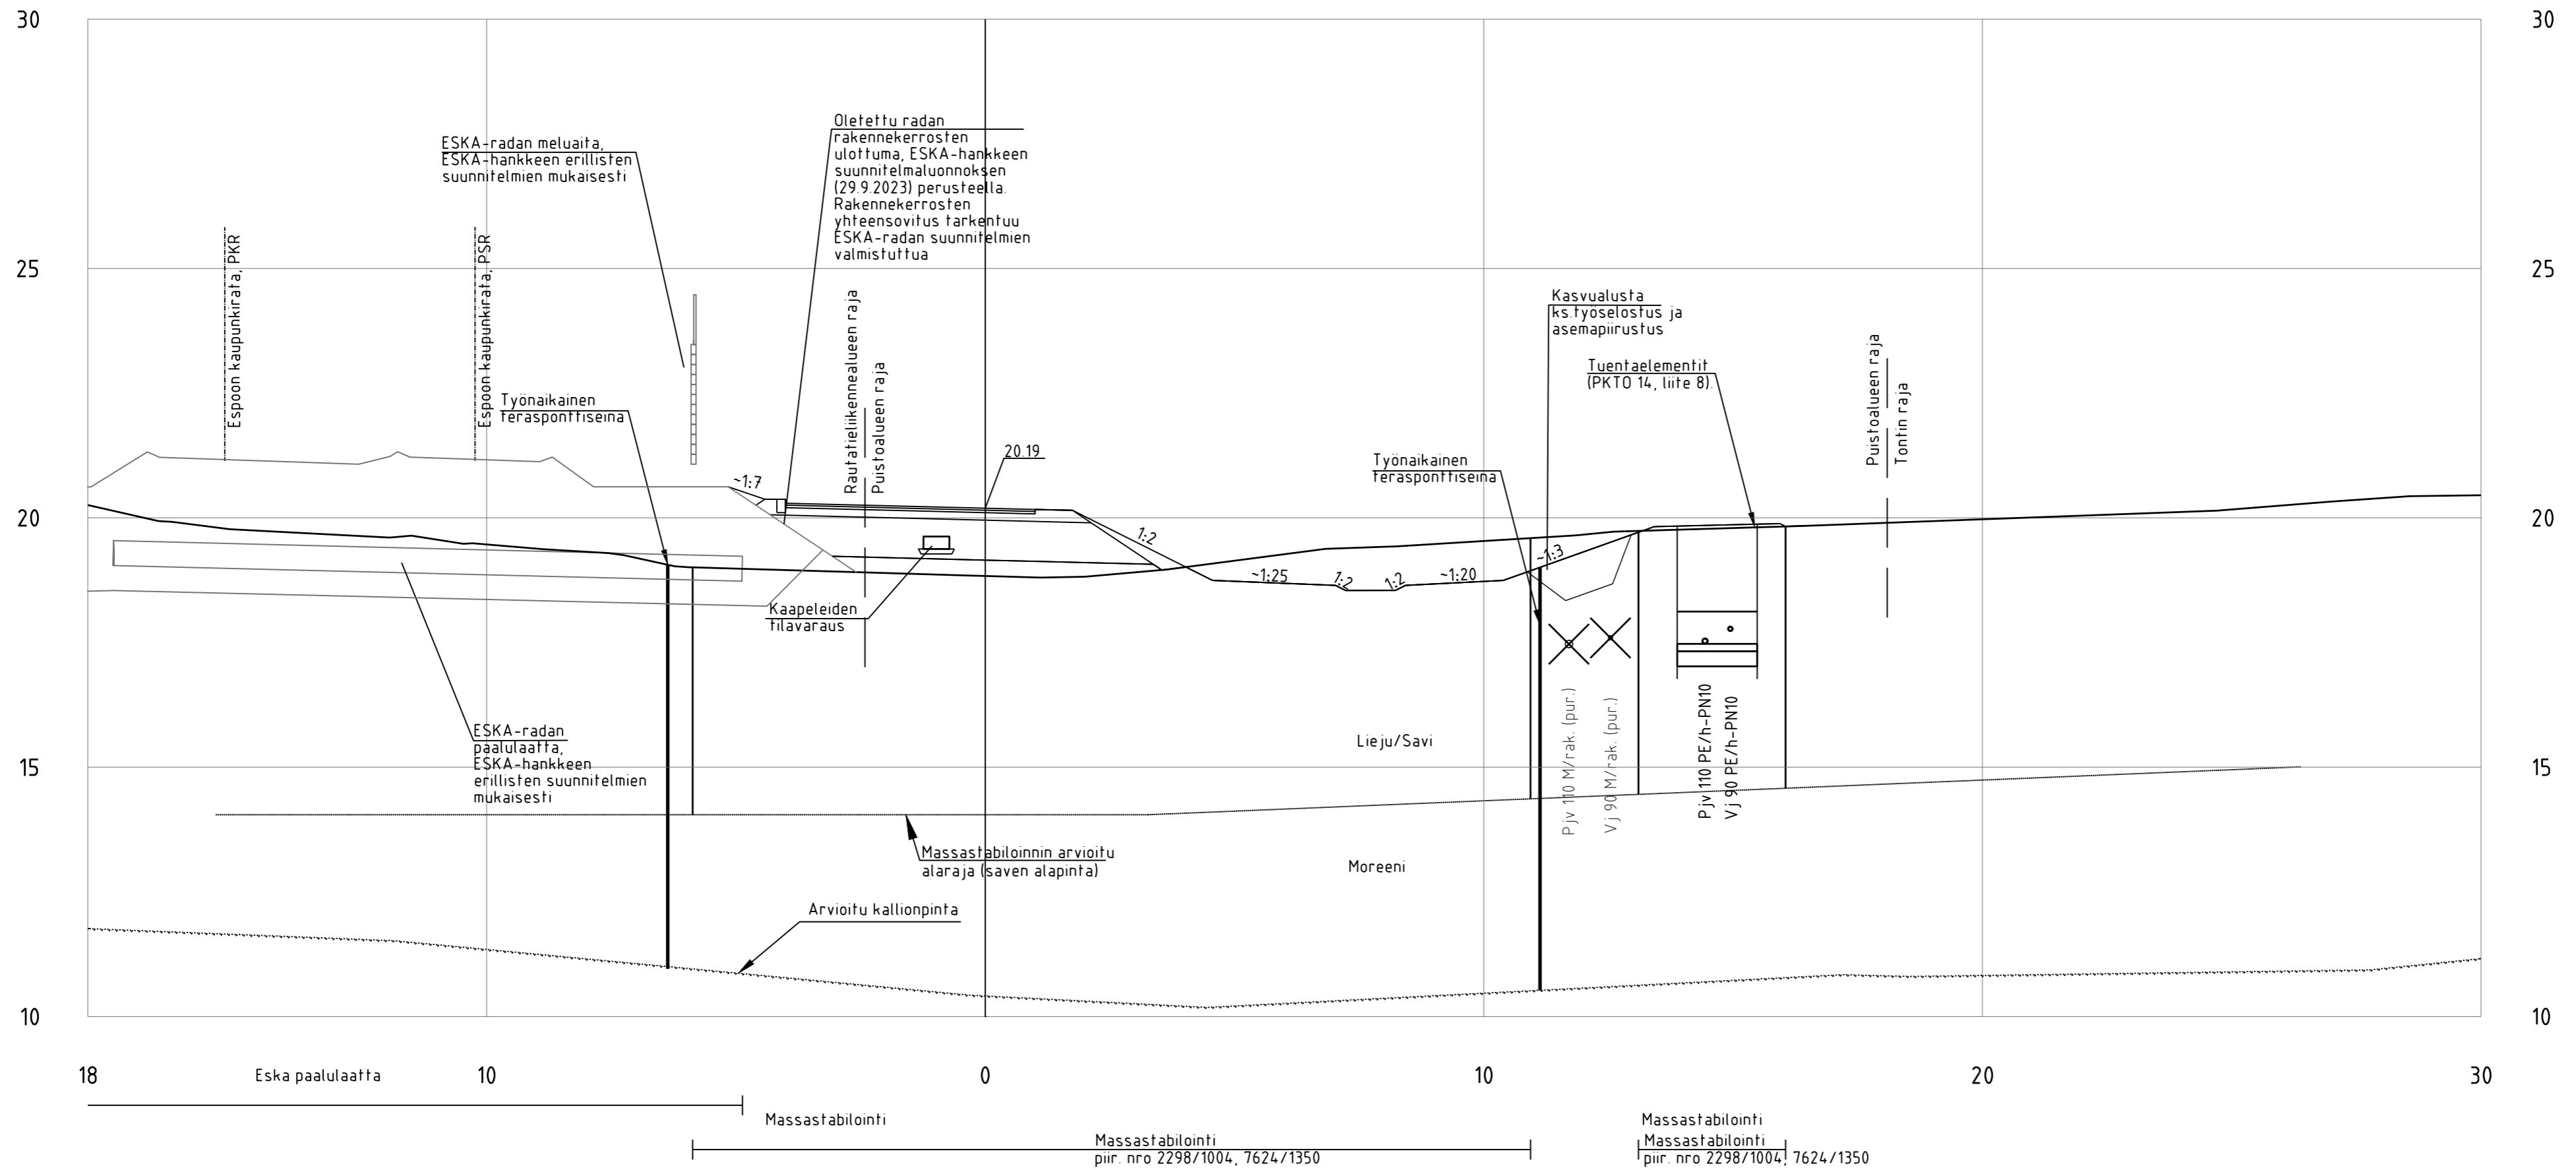

SL4_Baana_ml
PL = 160

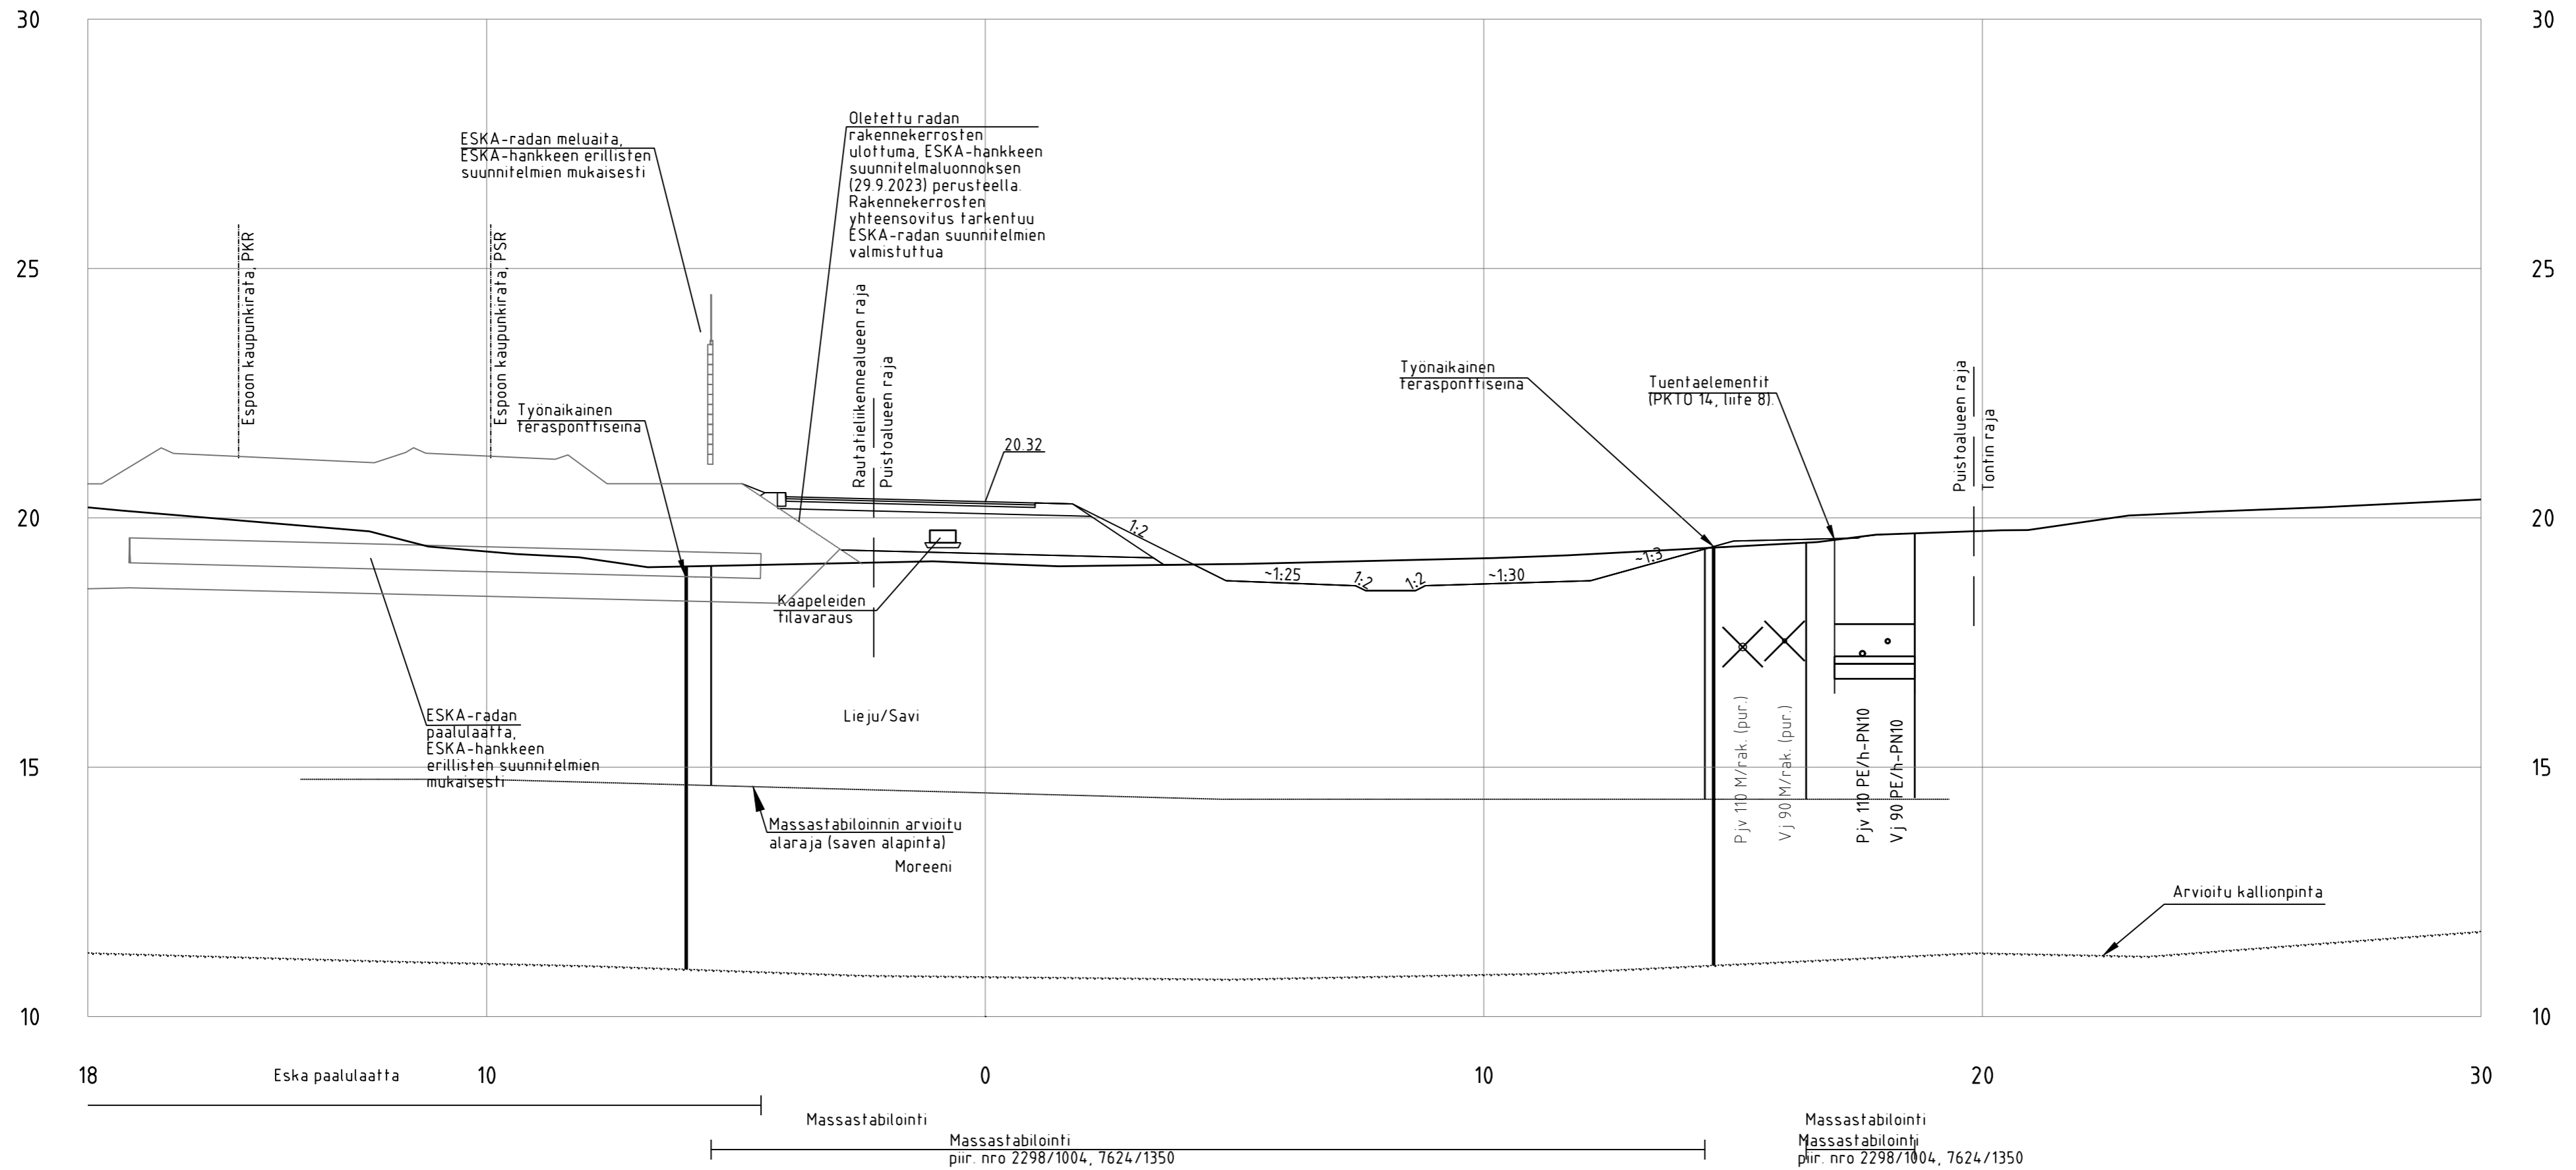

SL4_Baana_ml
 PL = 180

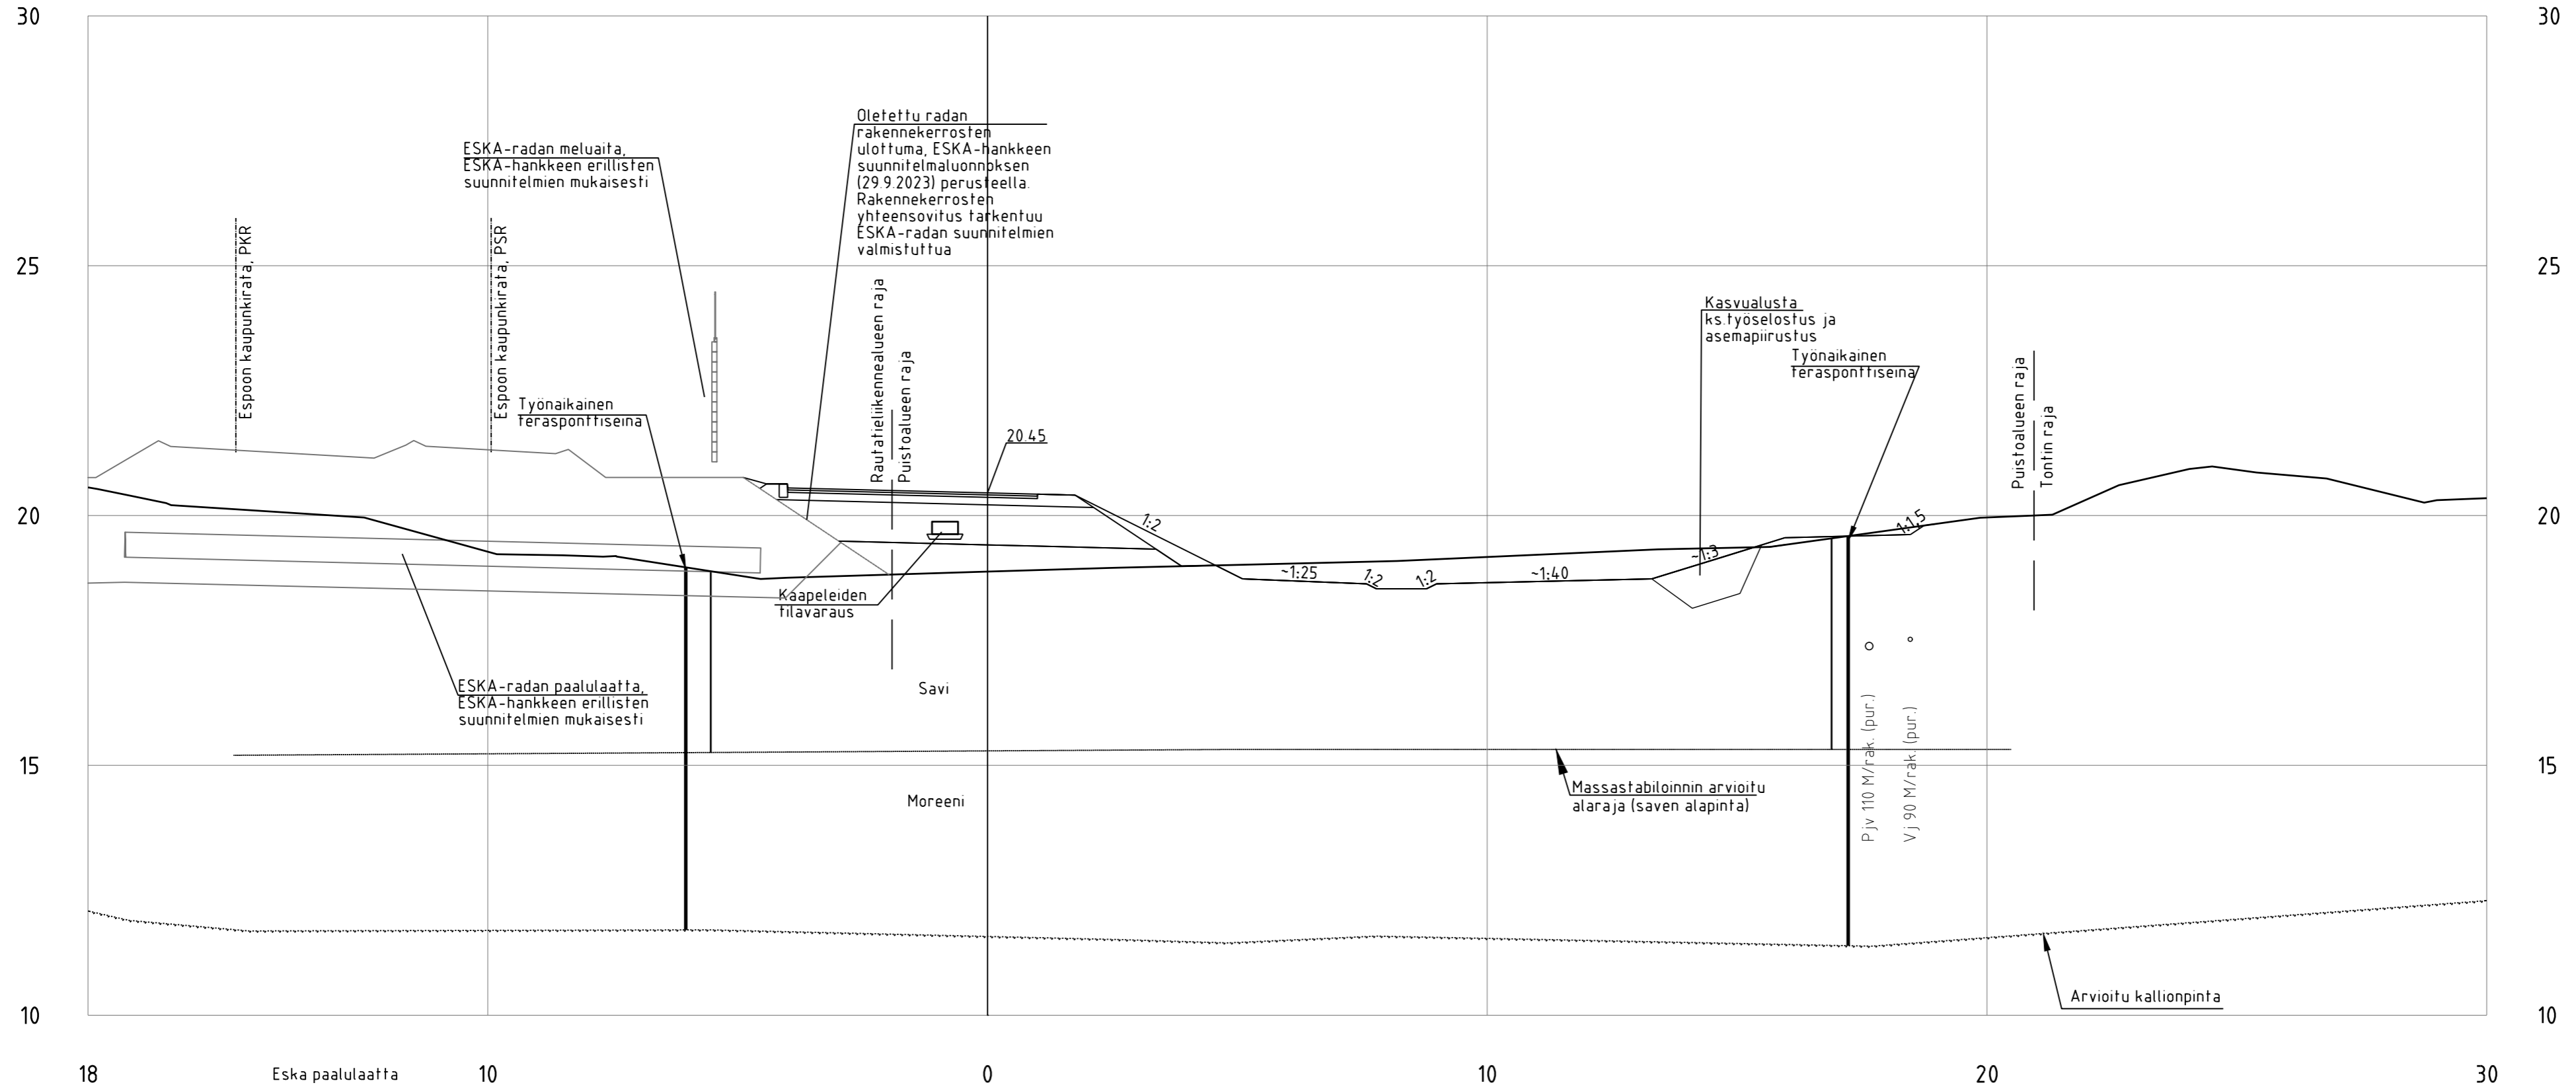

18 ESKA paalulaatta 10 0 10 20 30

Massastabilointi
 Massastabilointi
 piir. nro 2298/1004, 7624/1350


RANTARADANBAANA
 POIKKILEIKKAUS

PL 180
 1:100




29.9.2023

SL4_Baana_ml
PL = 200

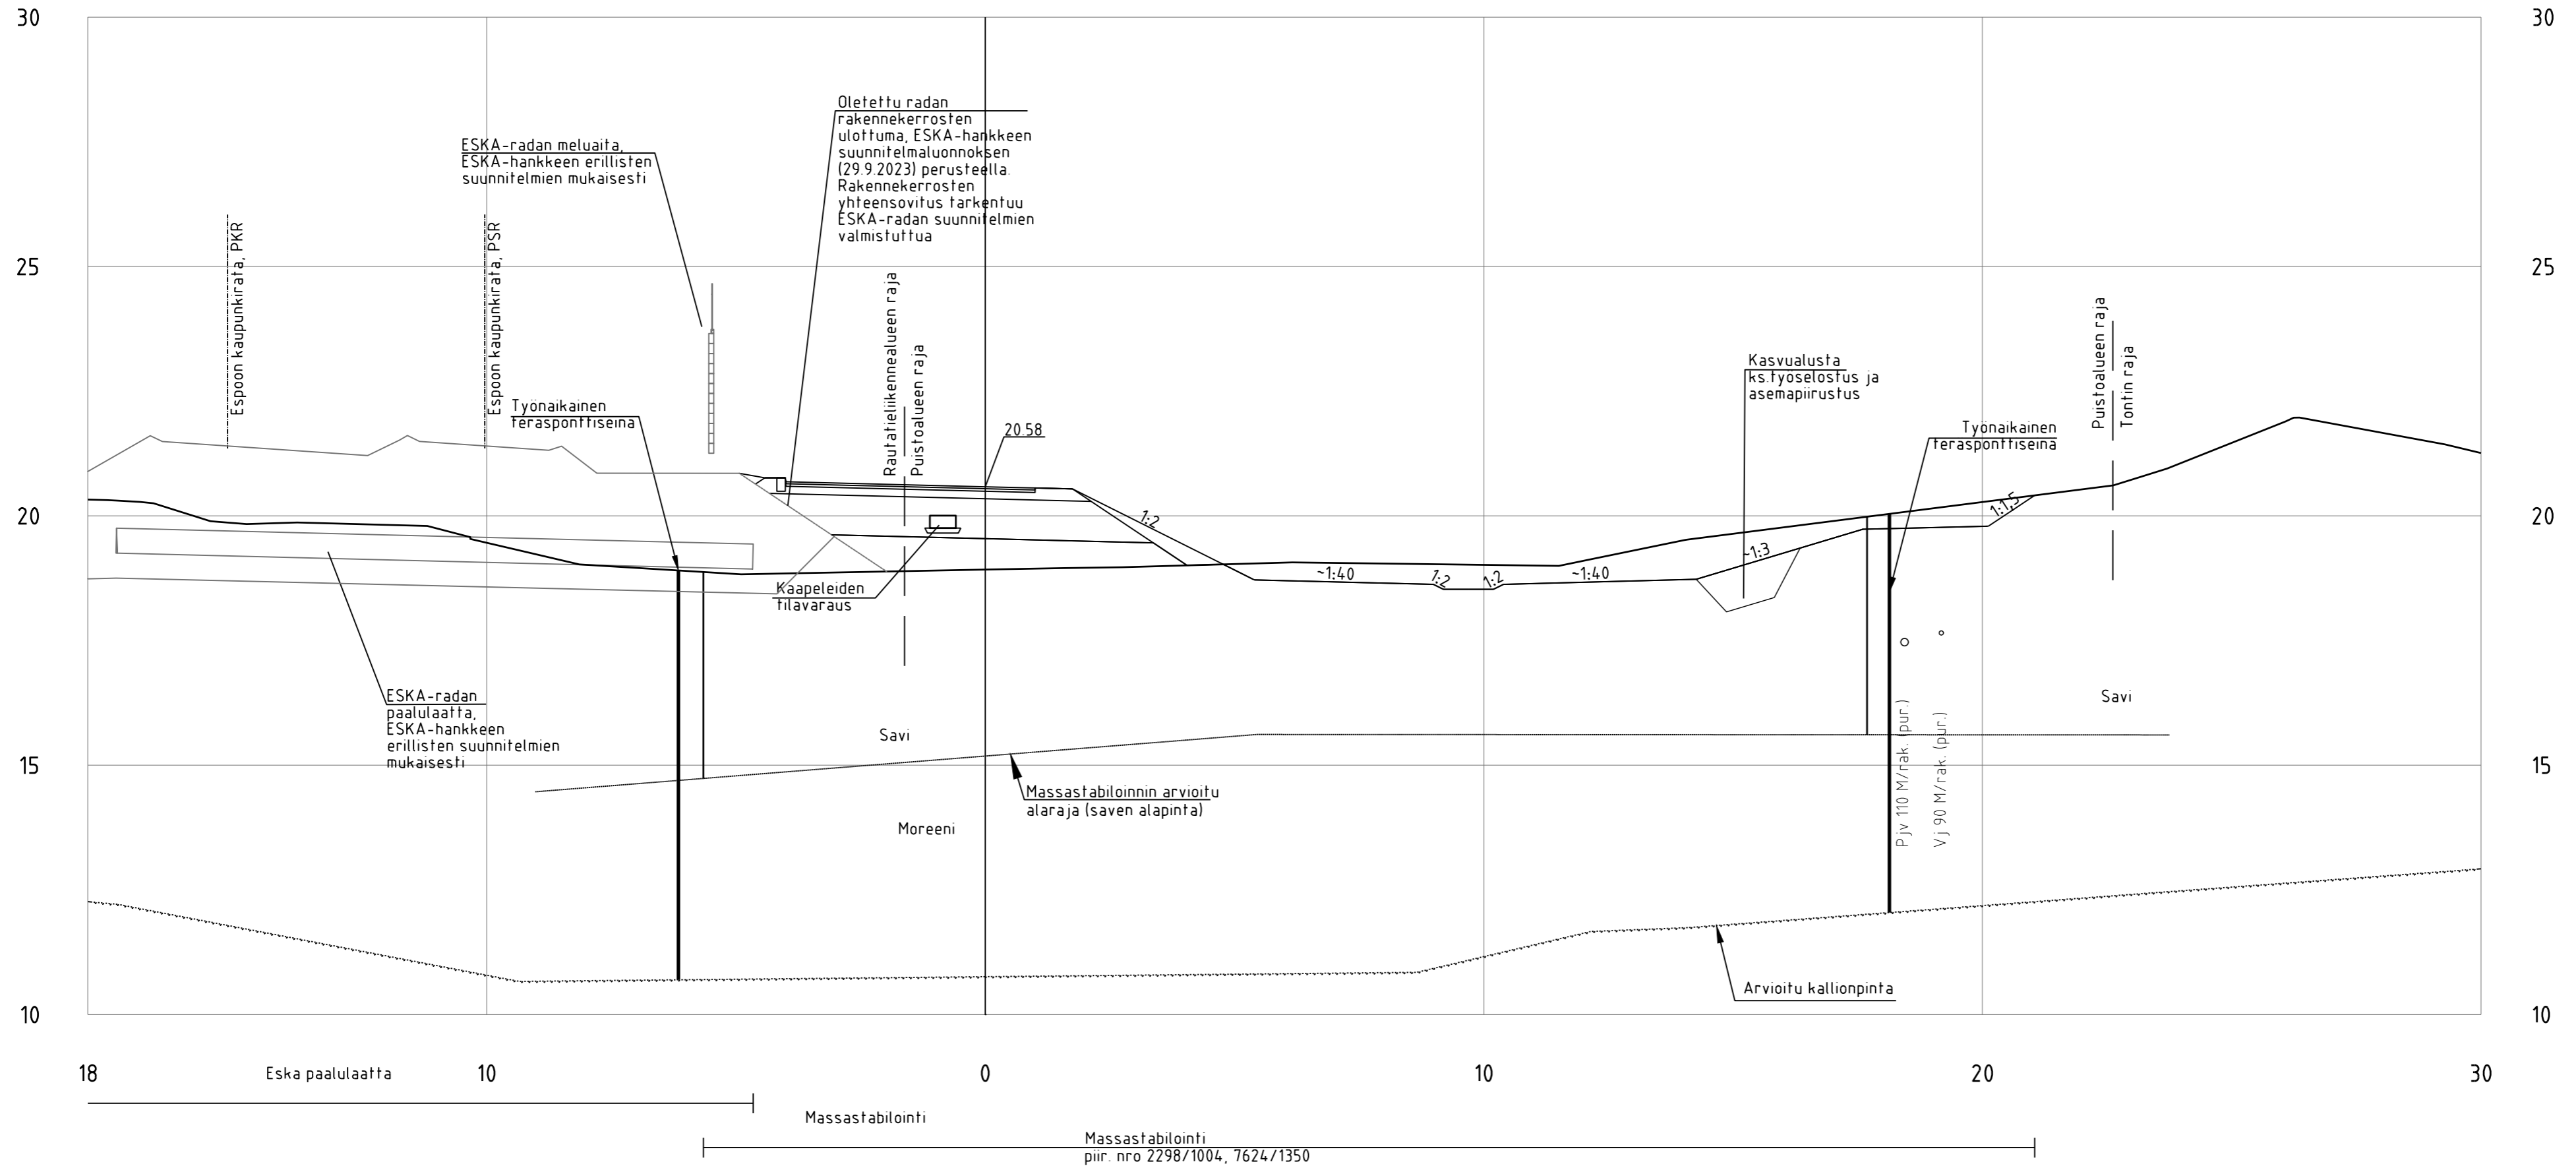


SL4_Baana_ml
PL = 220

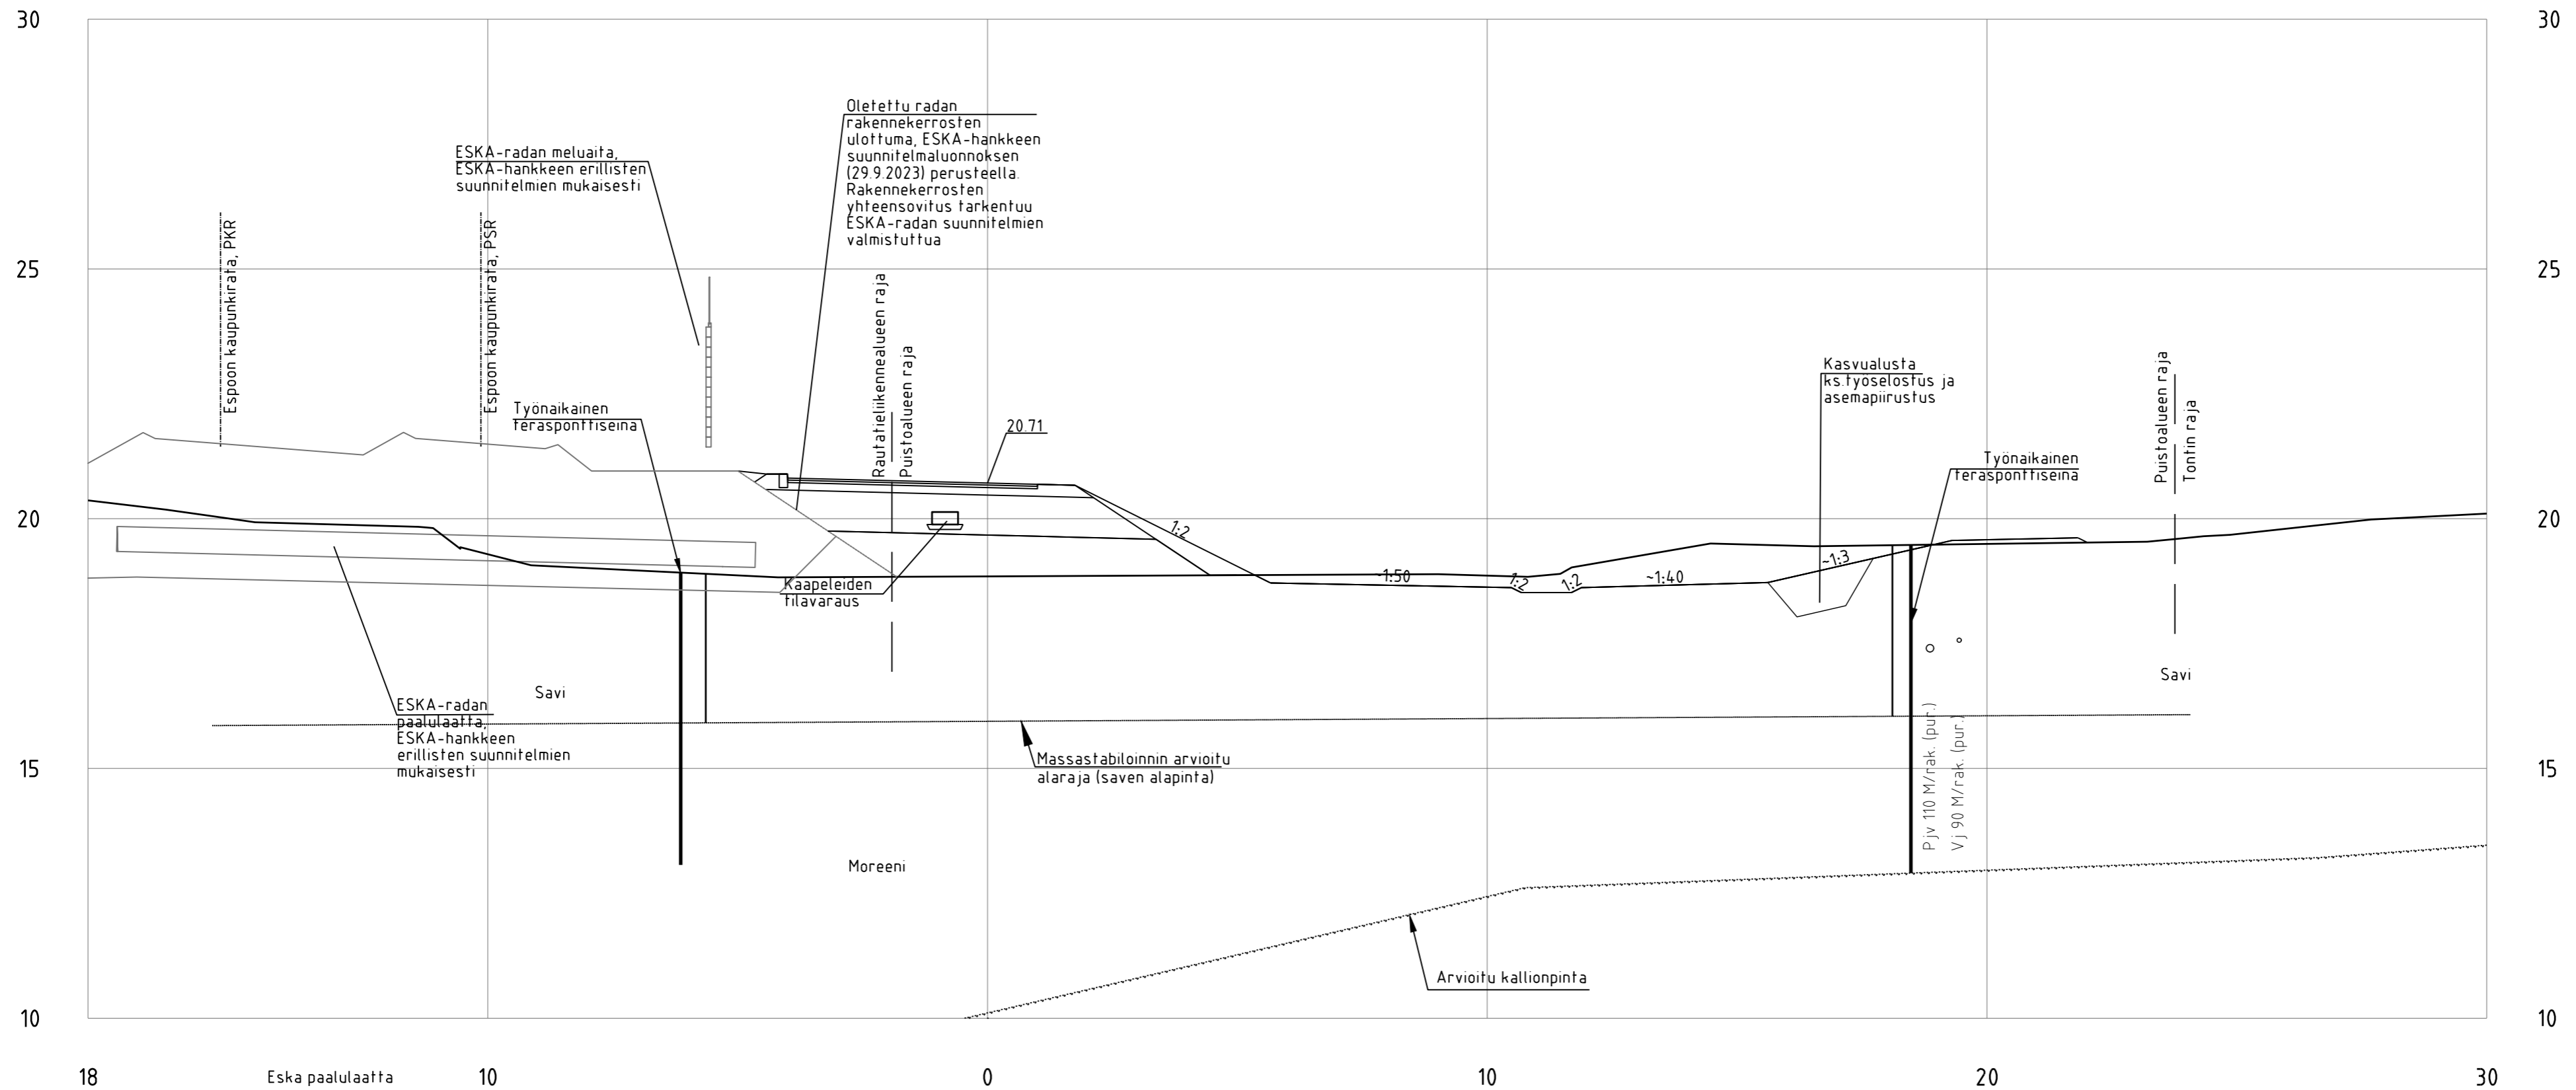

18 Eska paalulaatta 10 0 10 20 30

Massastabilointi
piir. nro 2298/1004, 7624/1350


SL4_Baana_ml
PL = 240

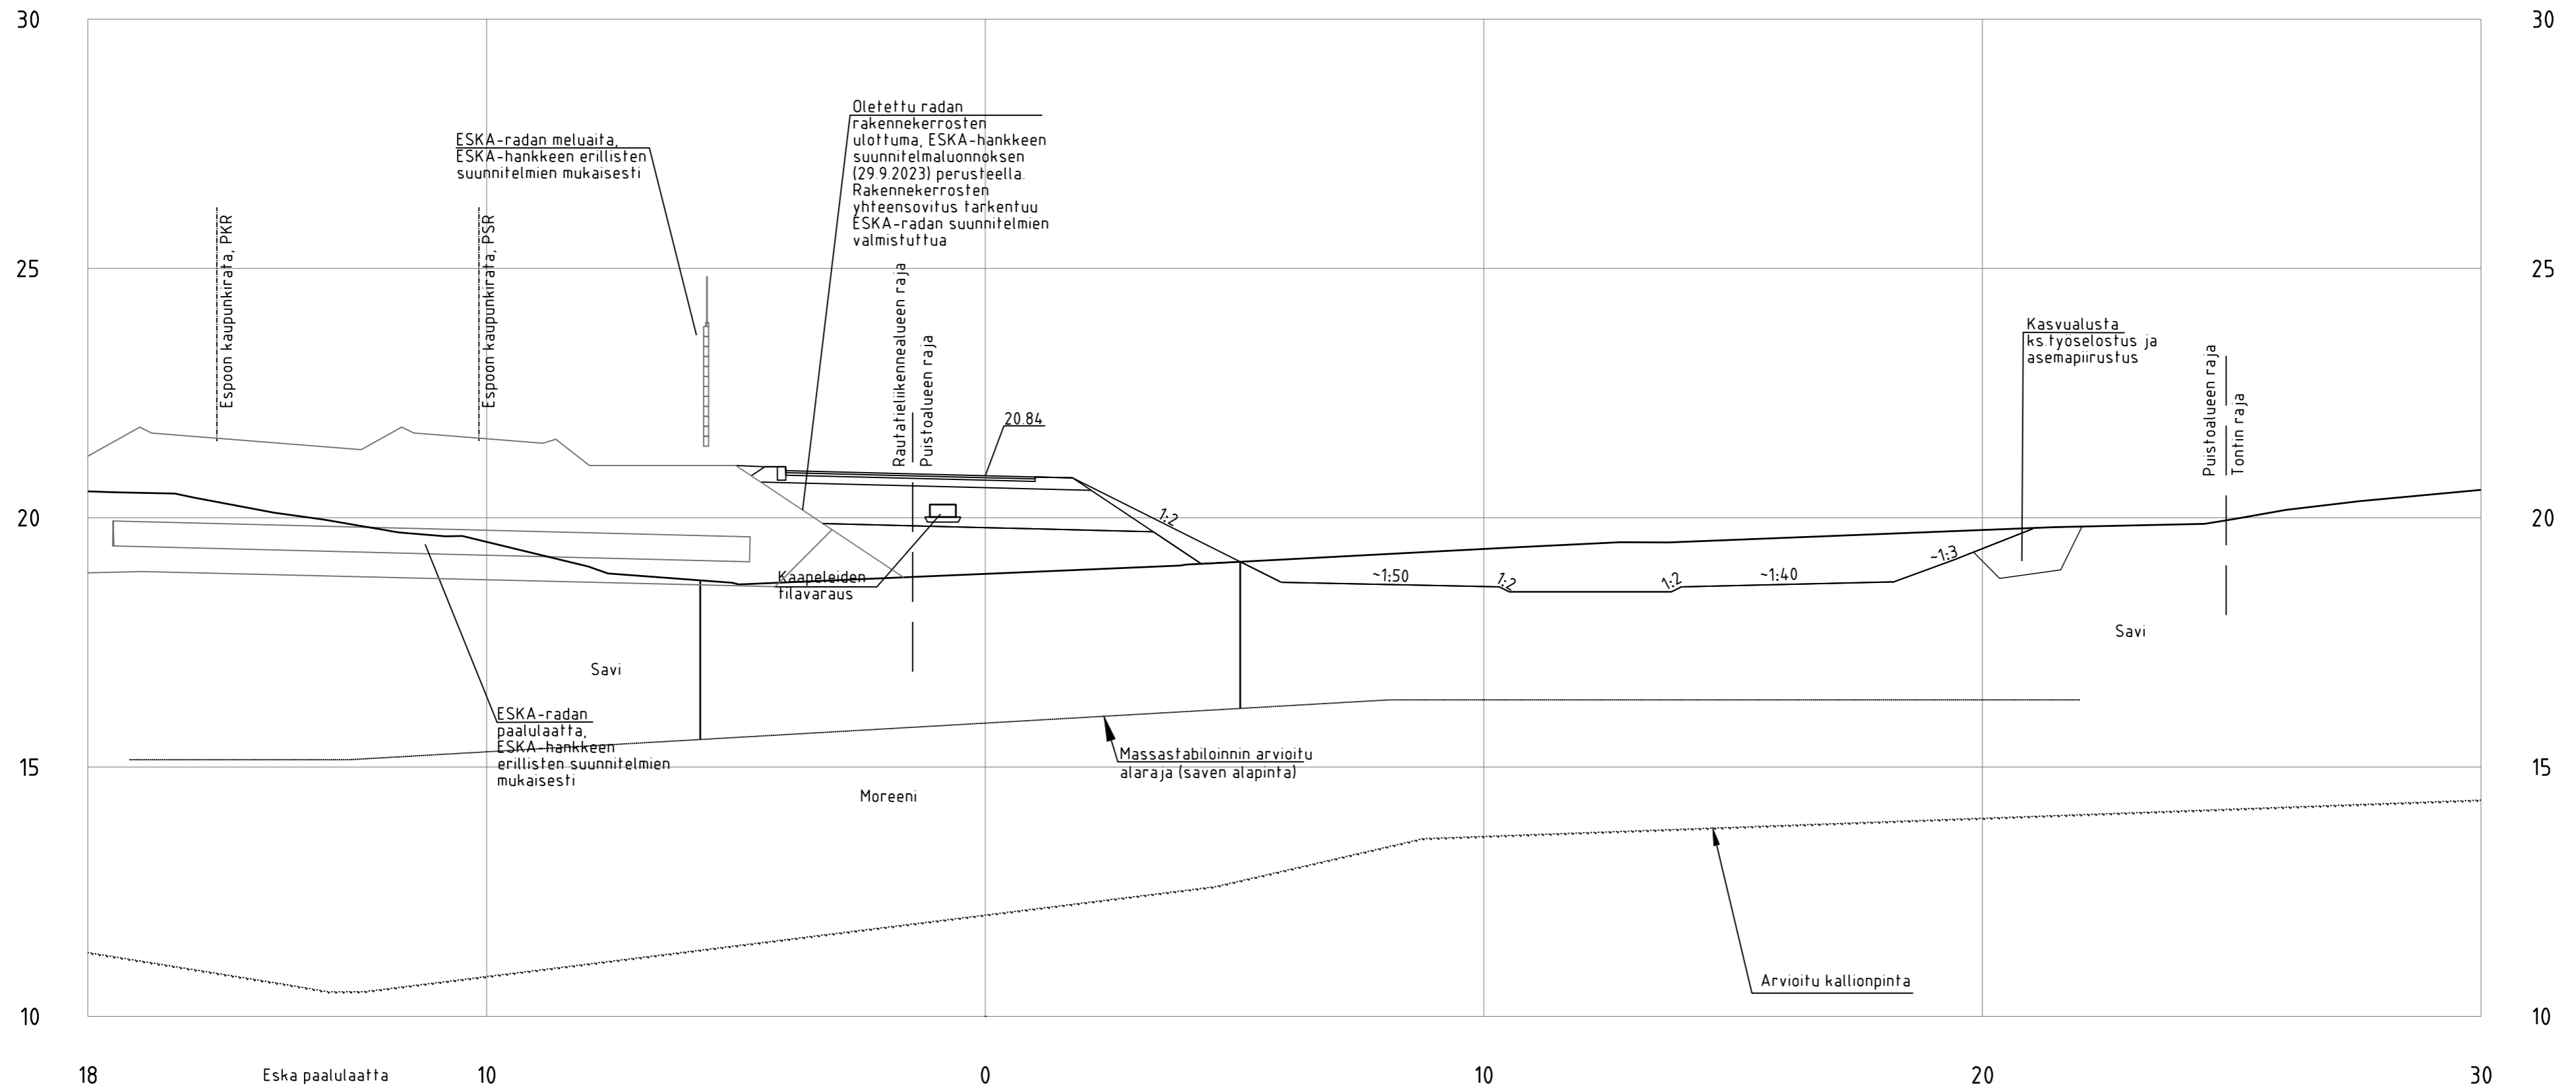


18 Eska paalulaatta 10 0 10 20 30

Massastabilointi
piir. nro 2298/1004, 7624/1350

SL4_Baana_ml
PL = 260

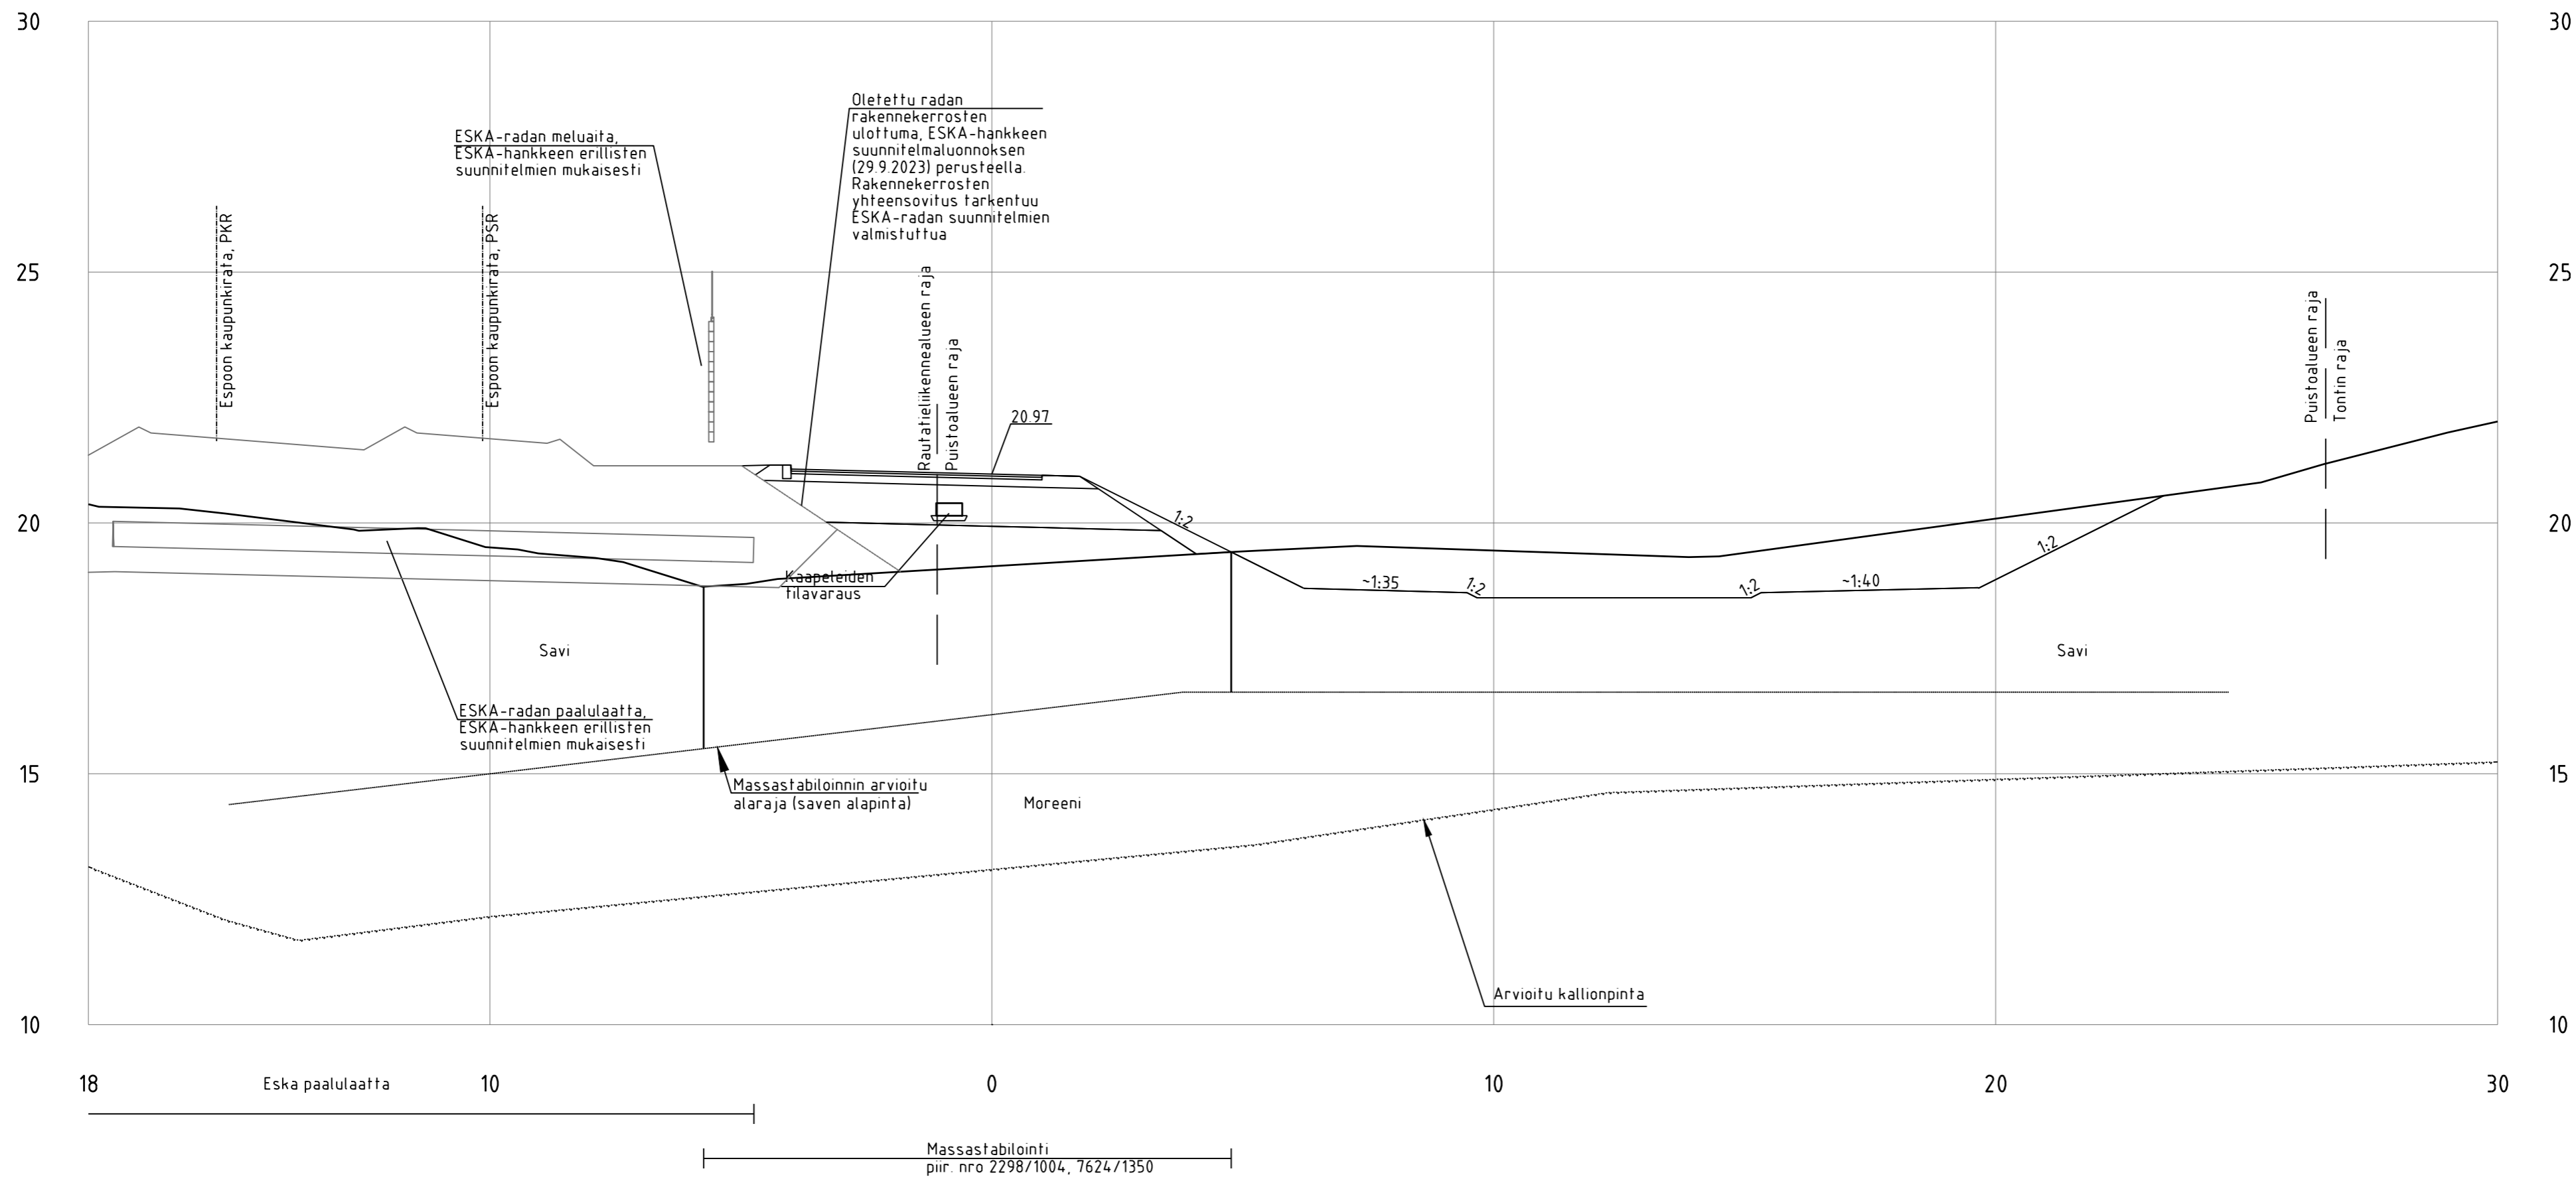

SL4_Baana_ml
PL = 280

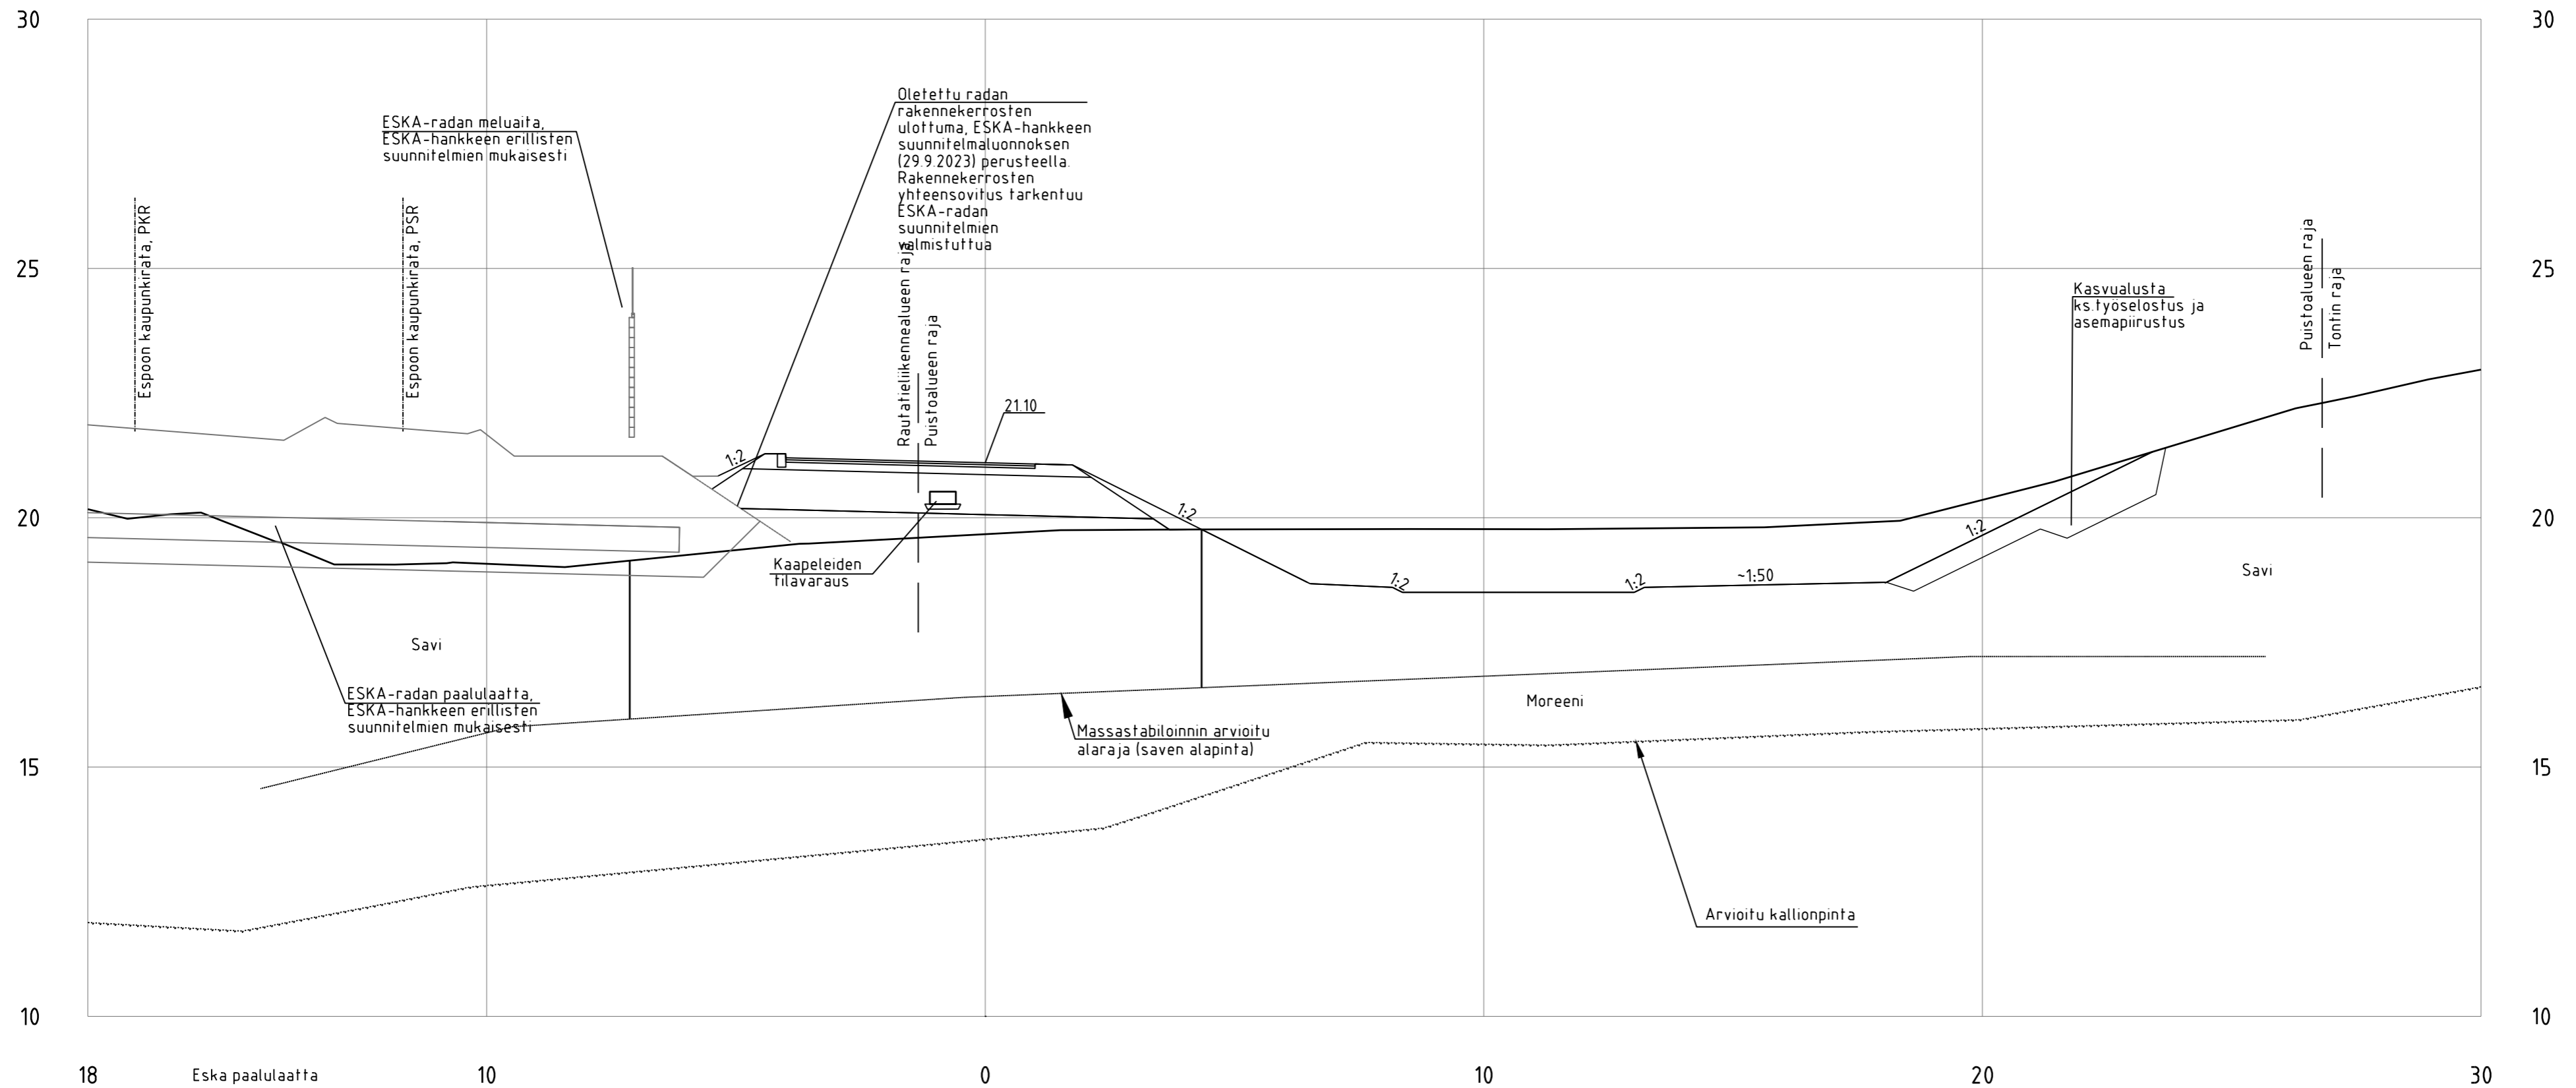

Massastabilointi
piir. nro 2298/1004, 7624/1350


RANTARADANBAANA
POIKKILEIKKAUS

PL 280
1:100




29.9.2023


SL4_Baana_ml
PL =300

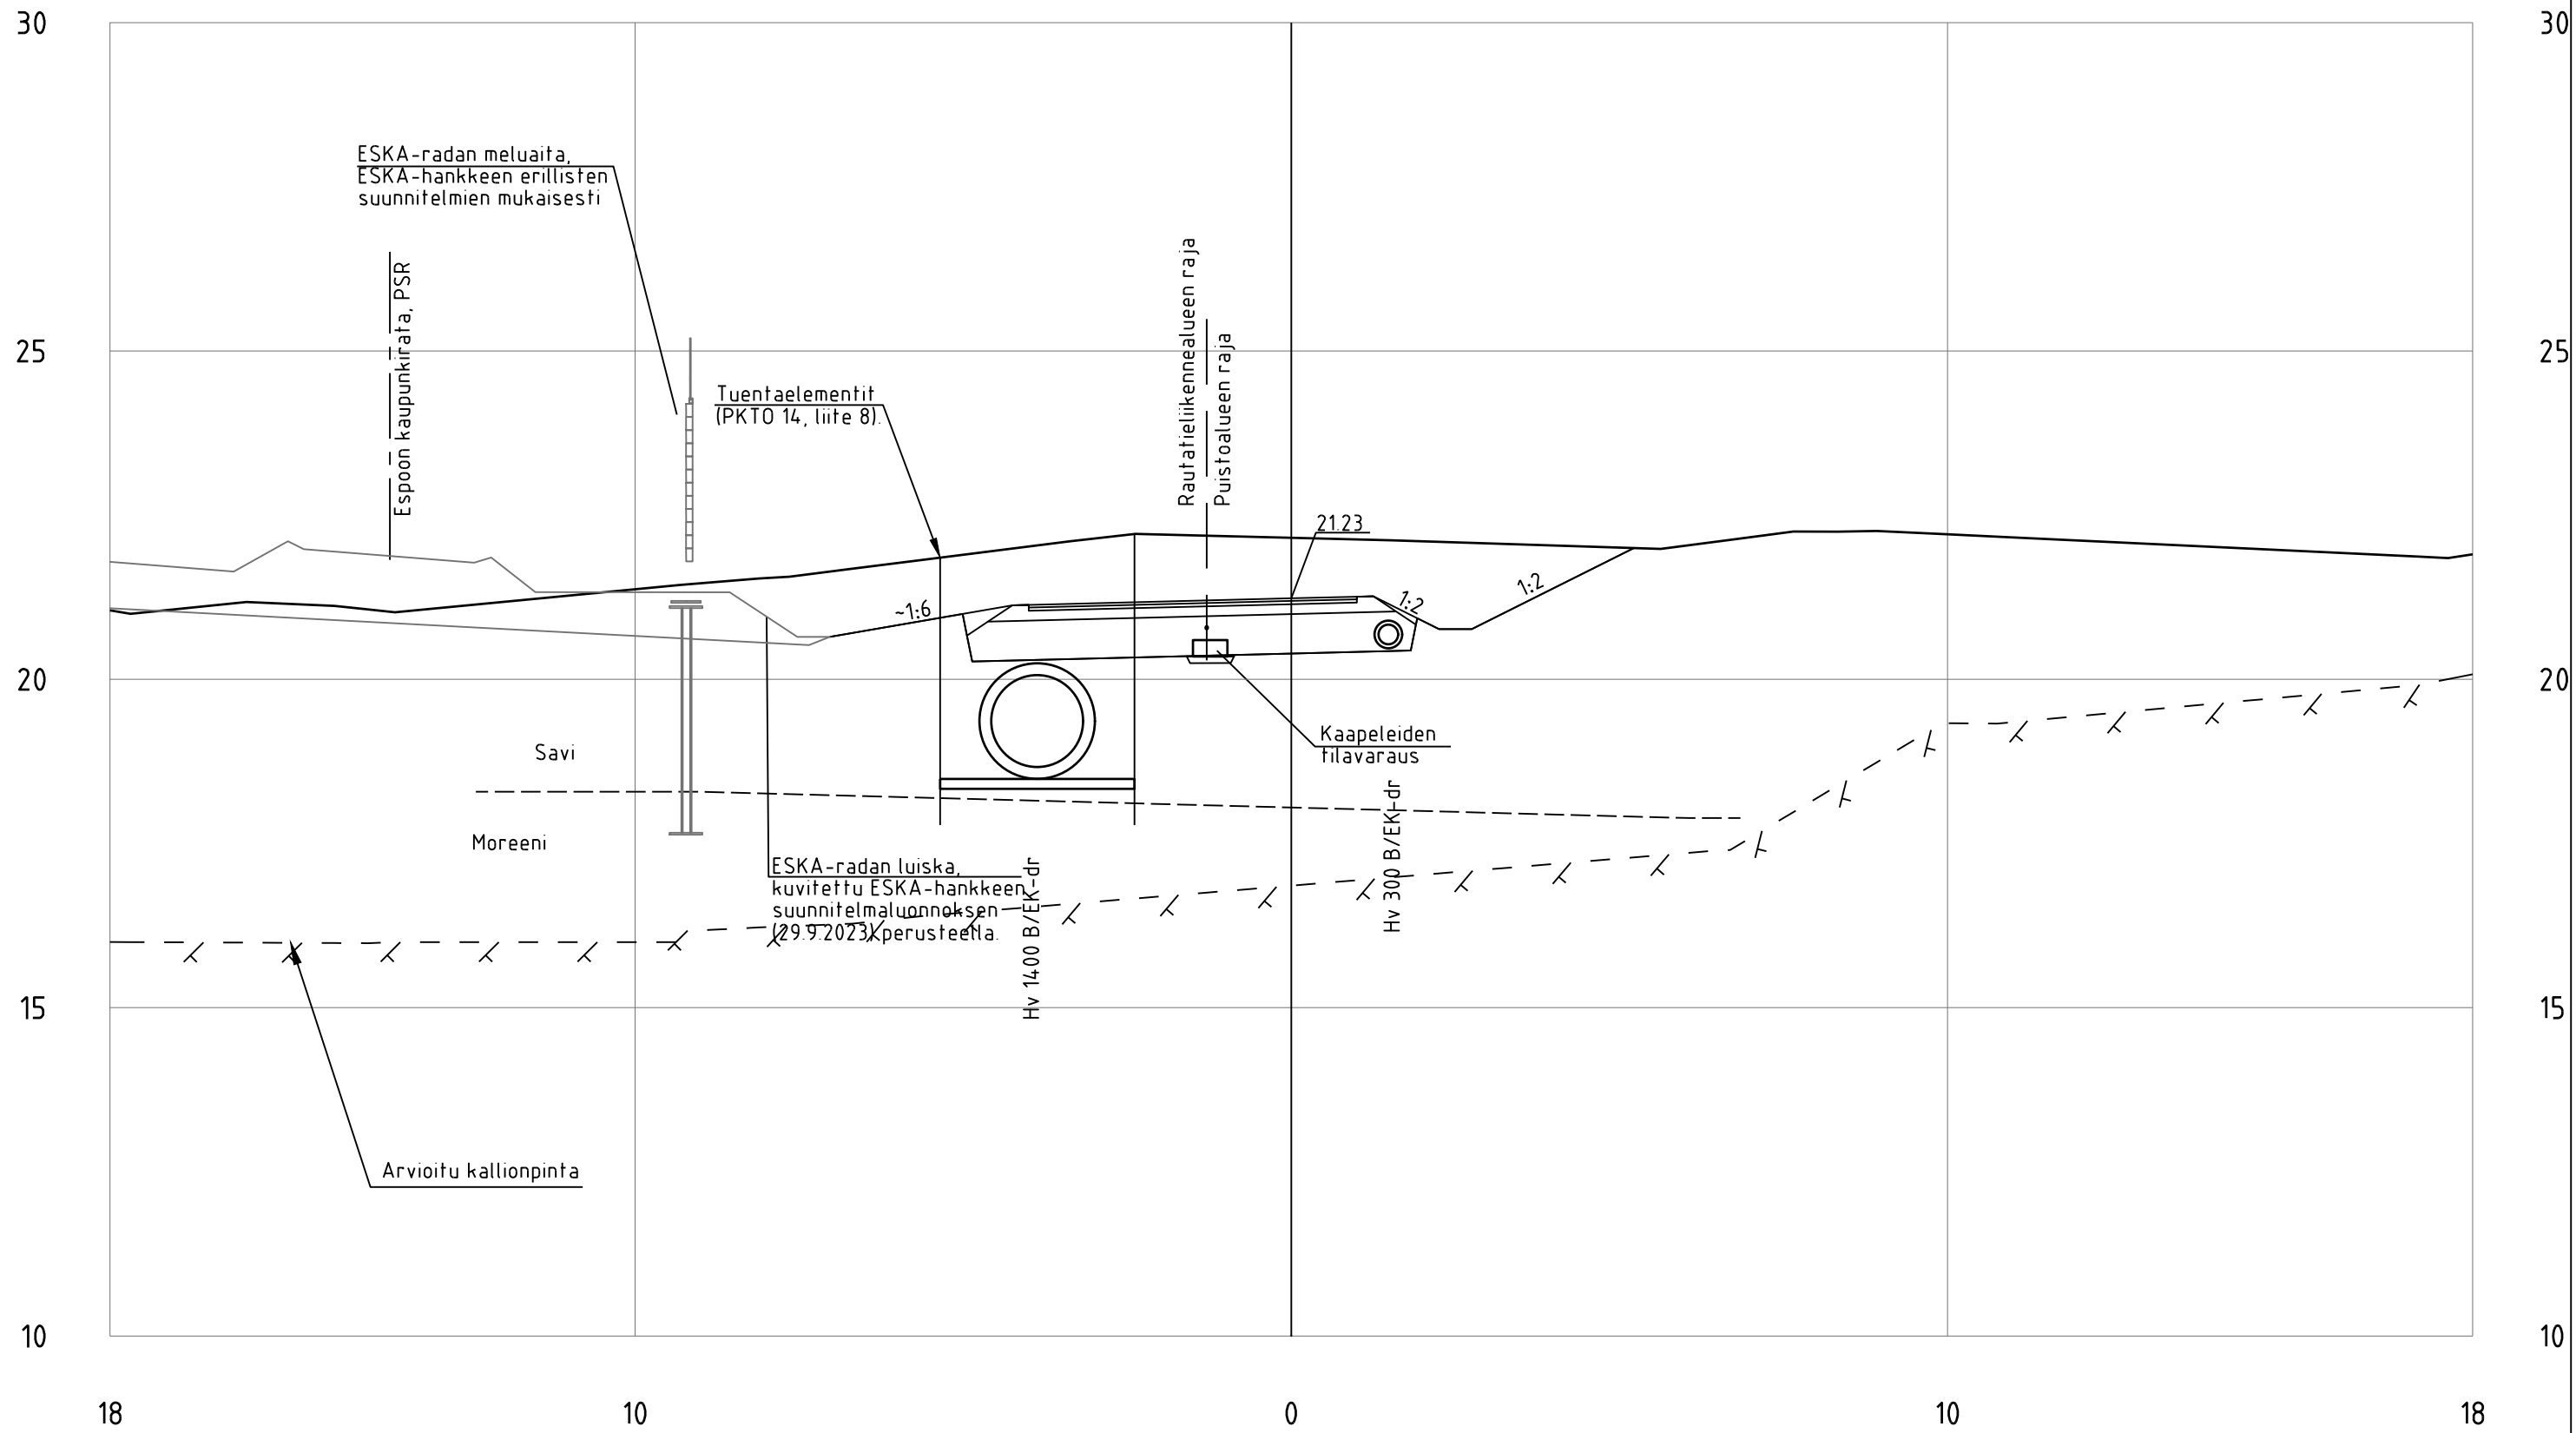


SL4_Baana_ml
PL =320

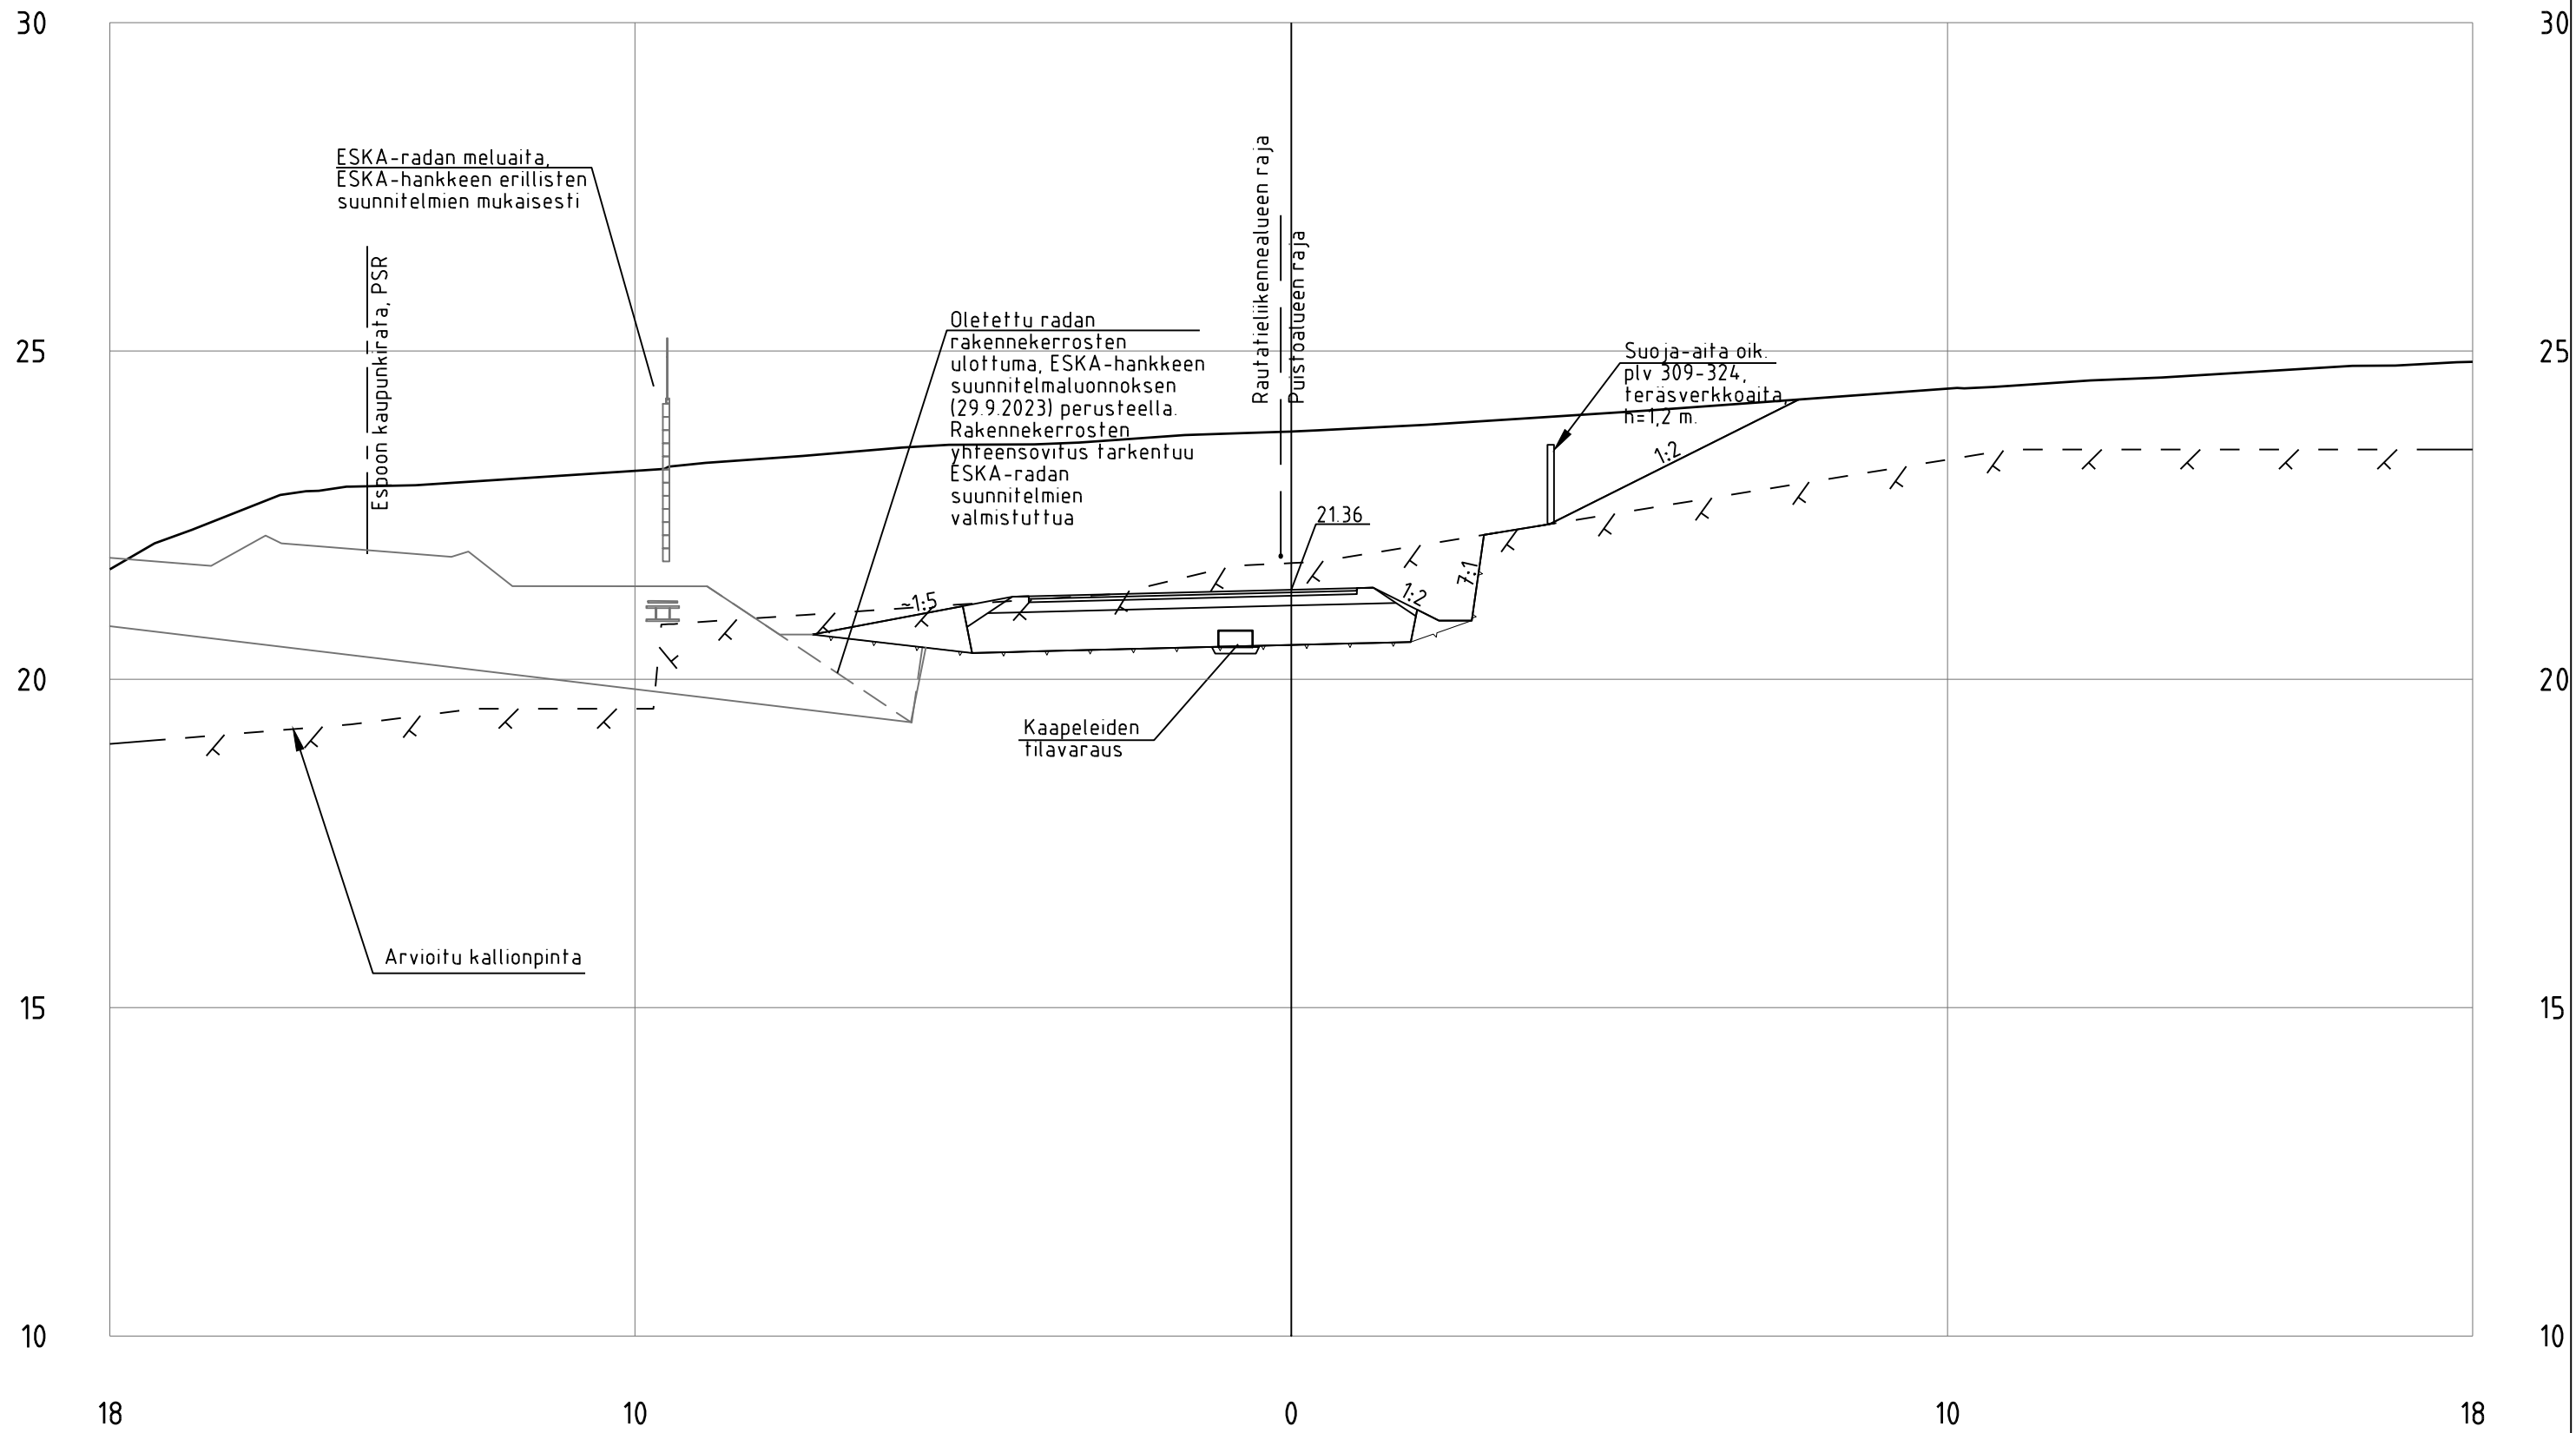


SL4_Baana_ml
PL = 340

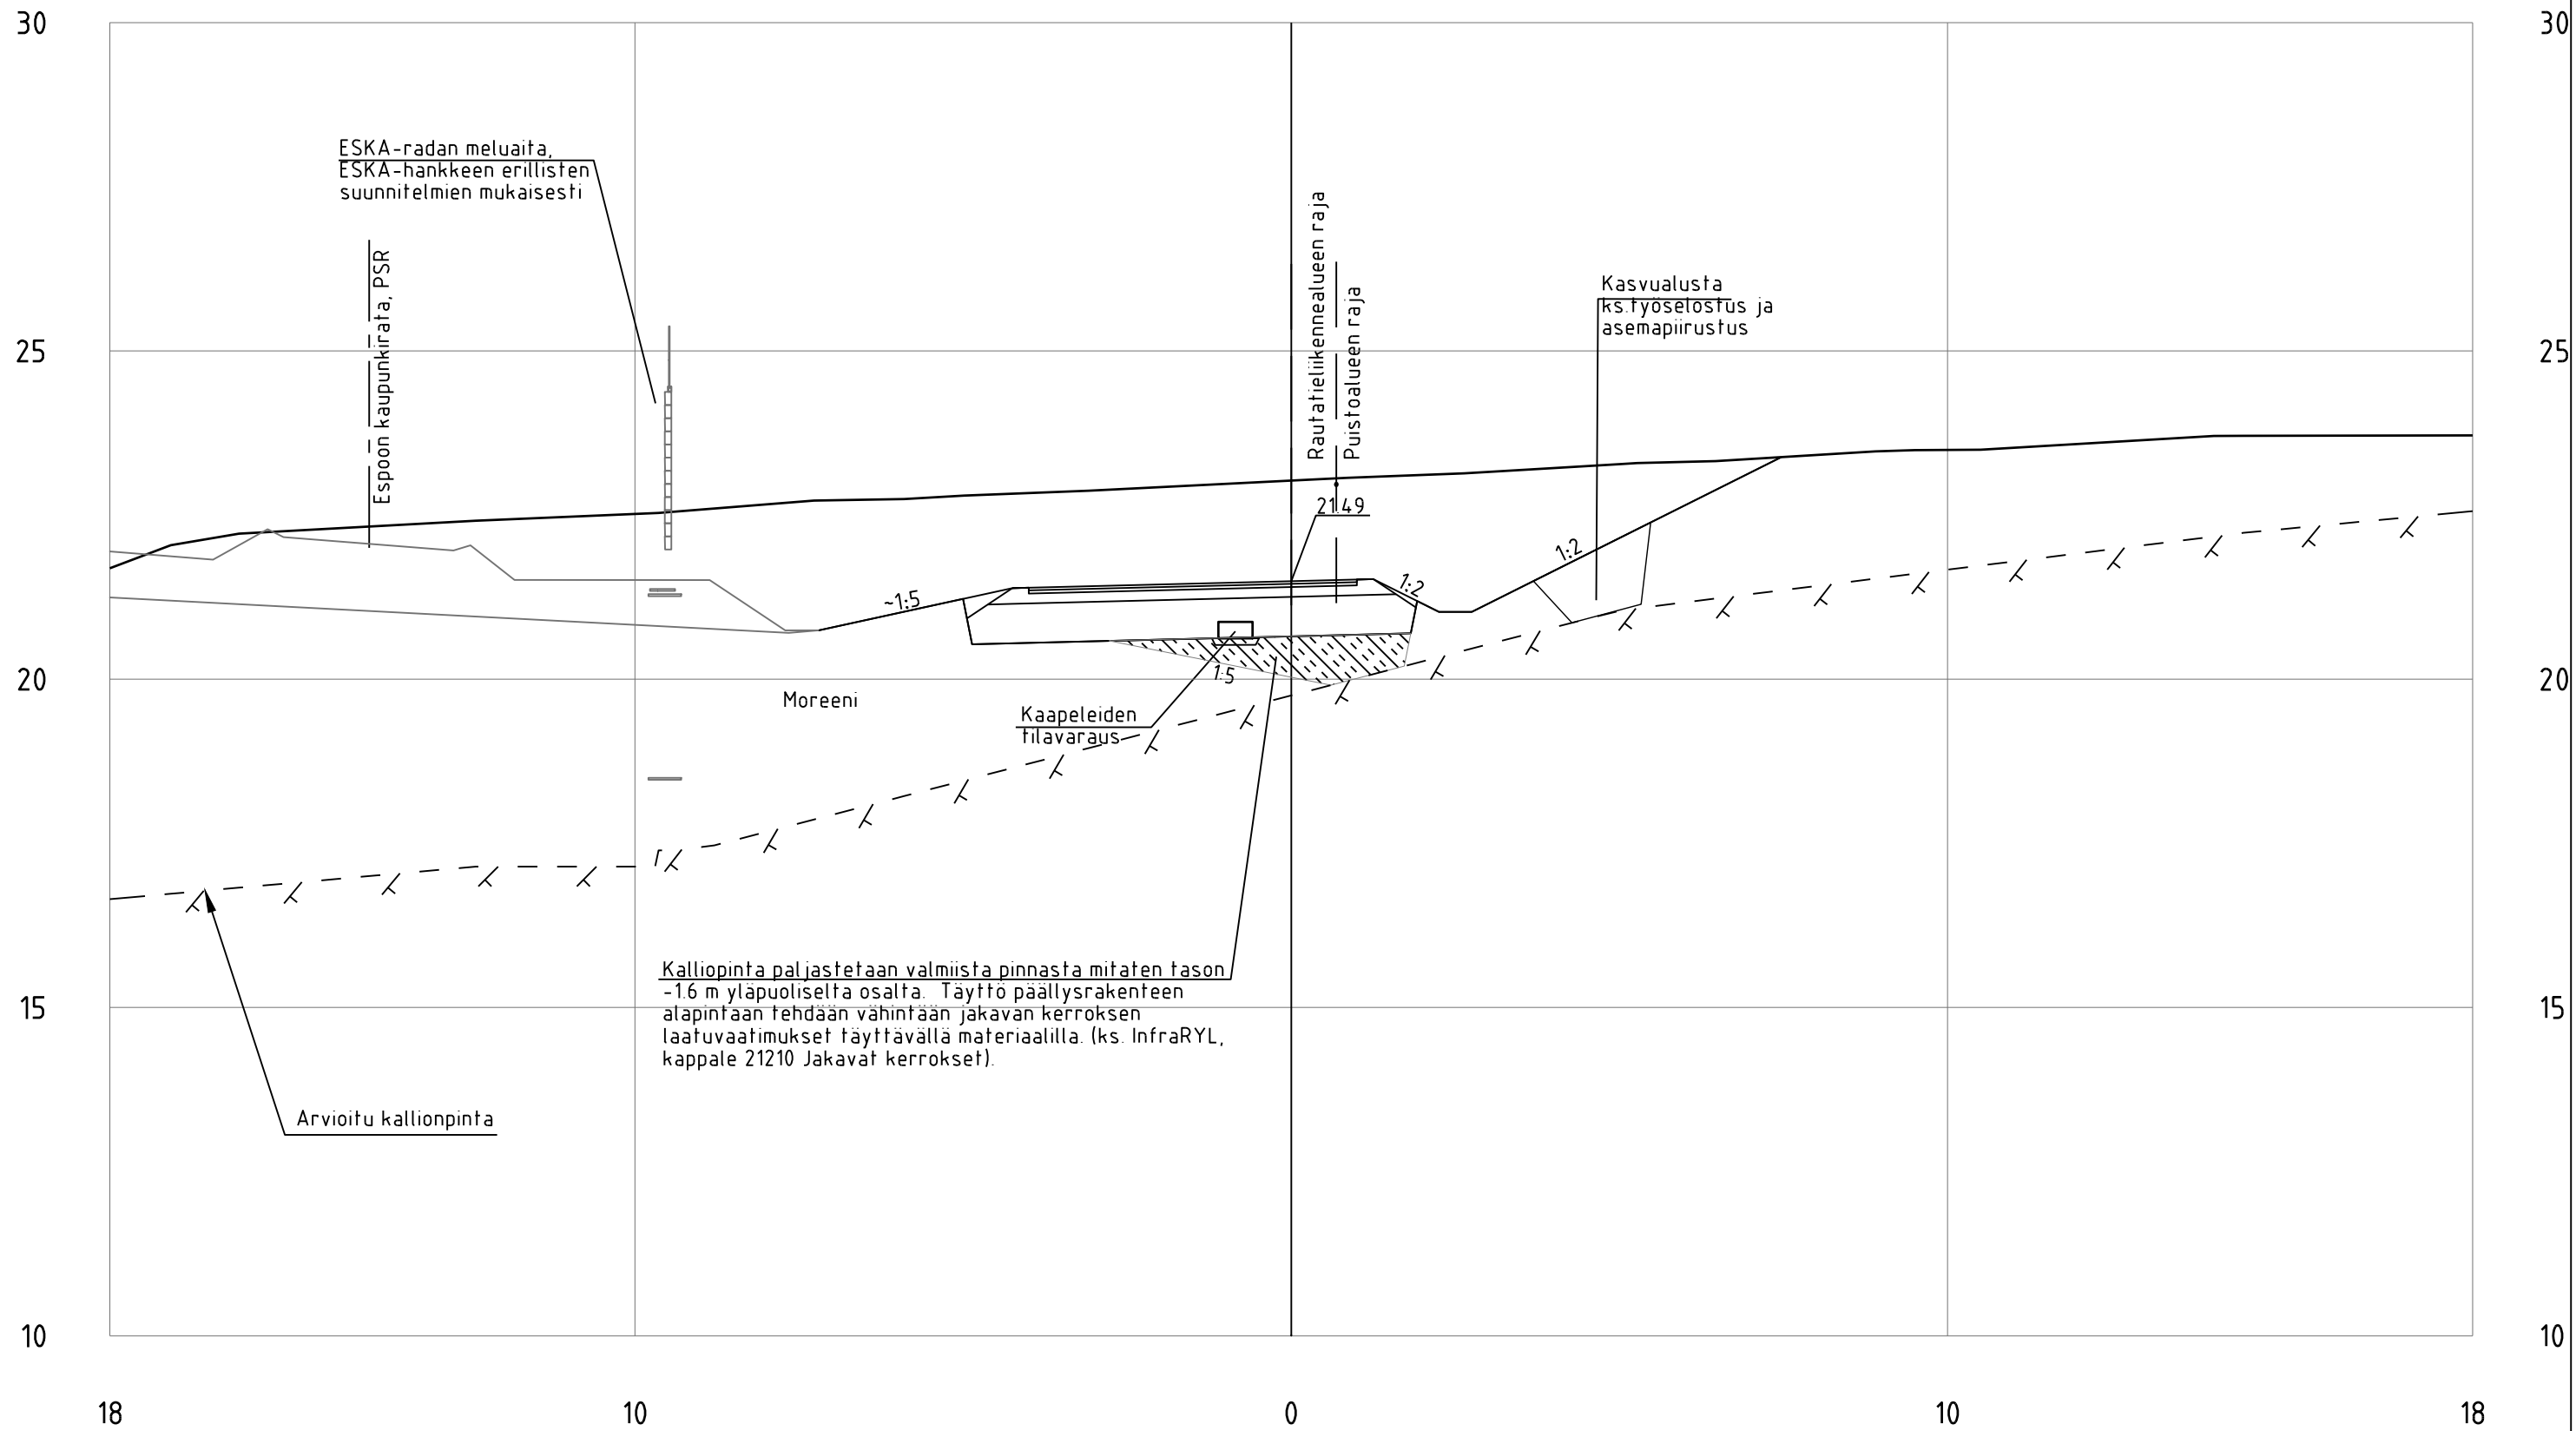


SL4_Baana_ml
PL =360

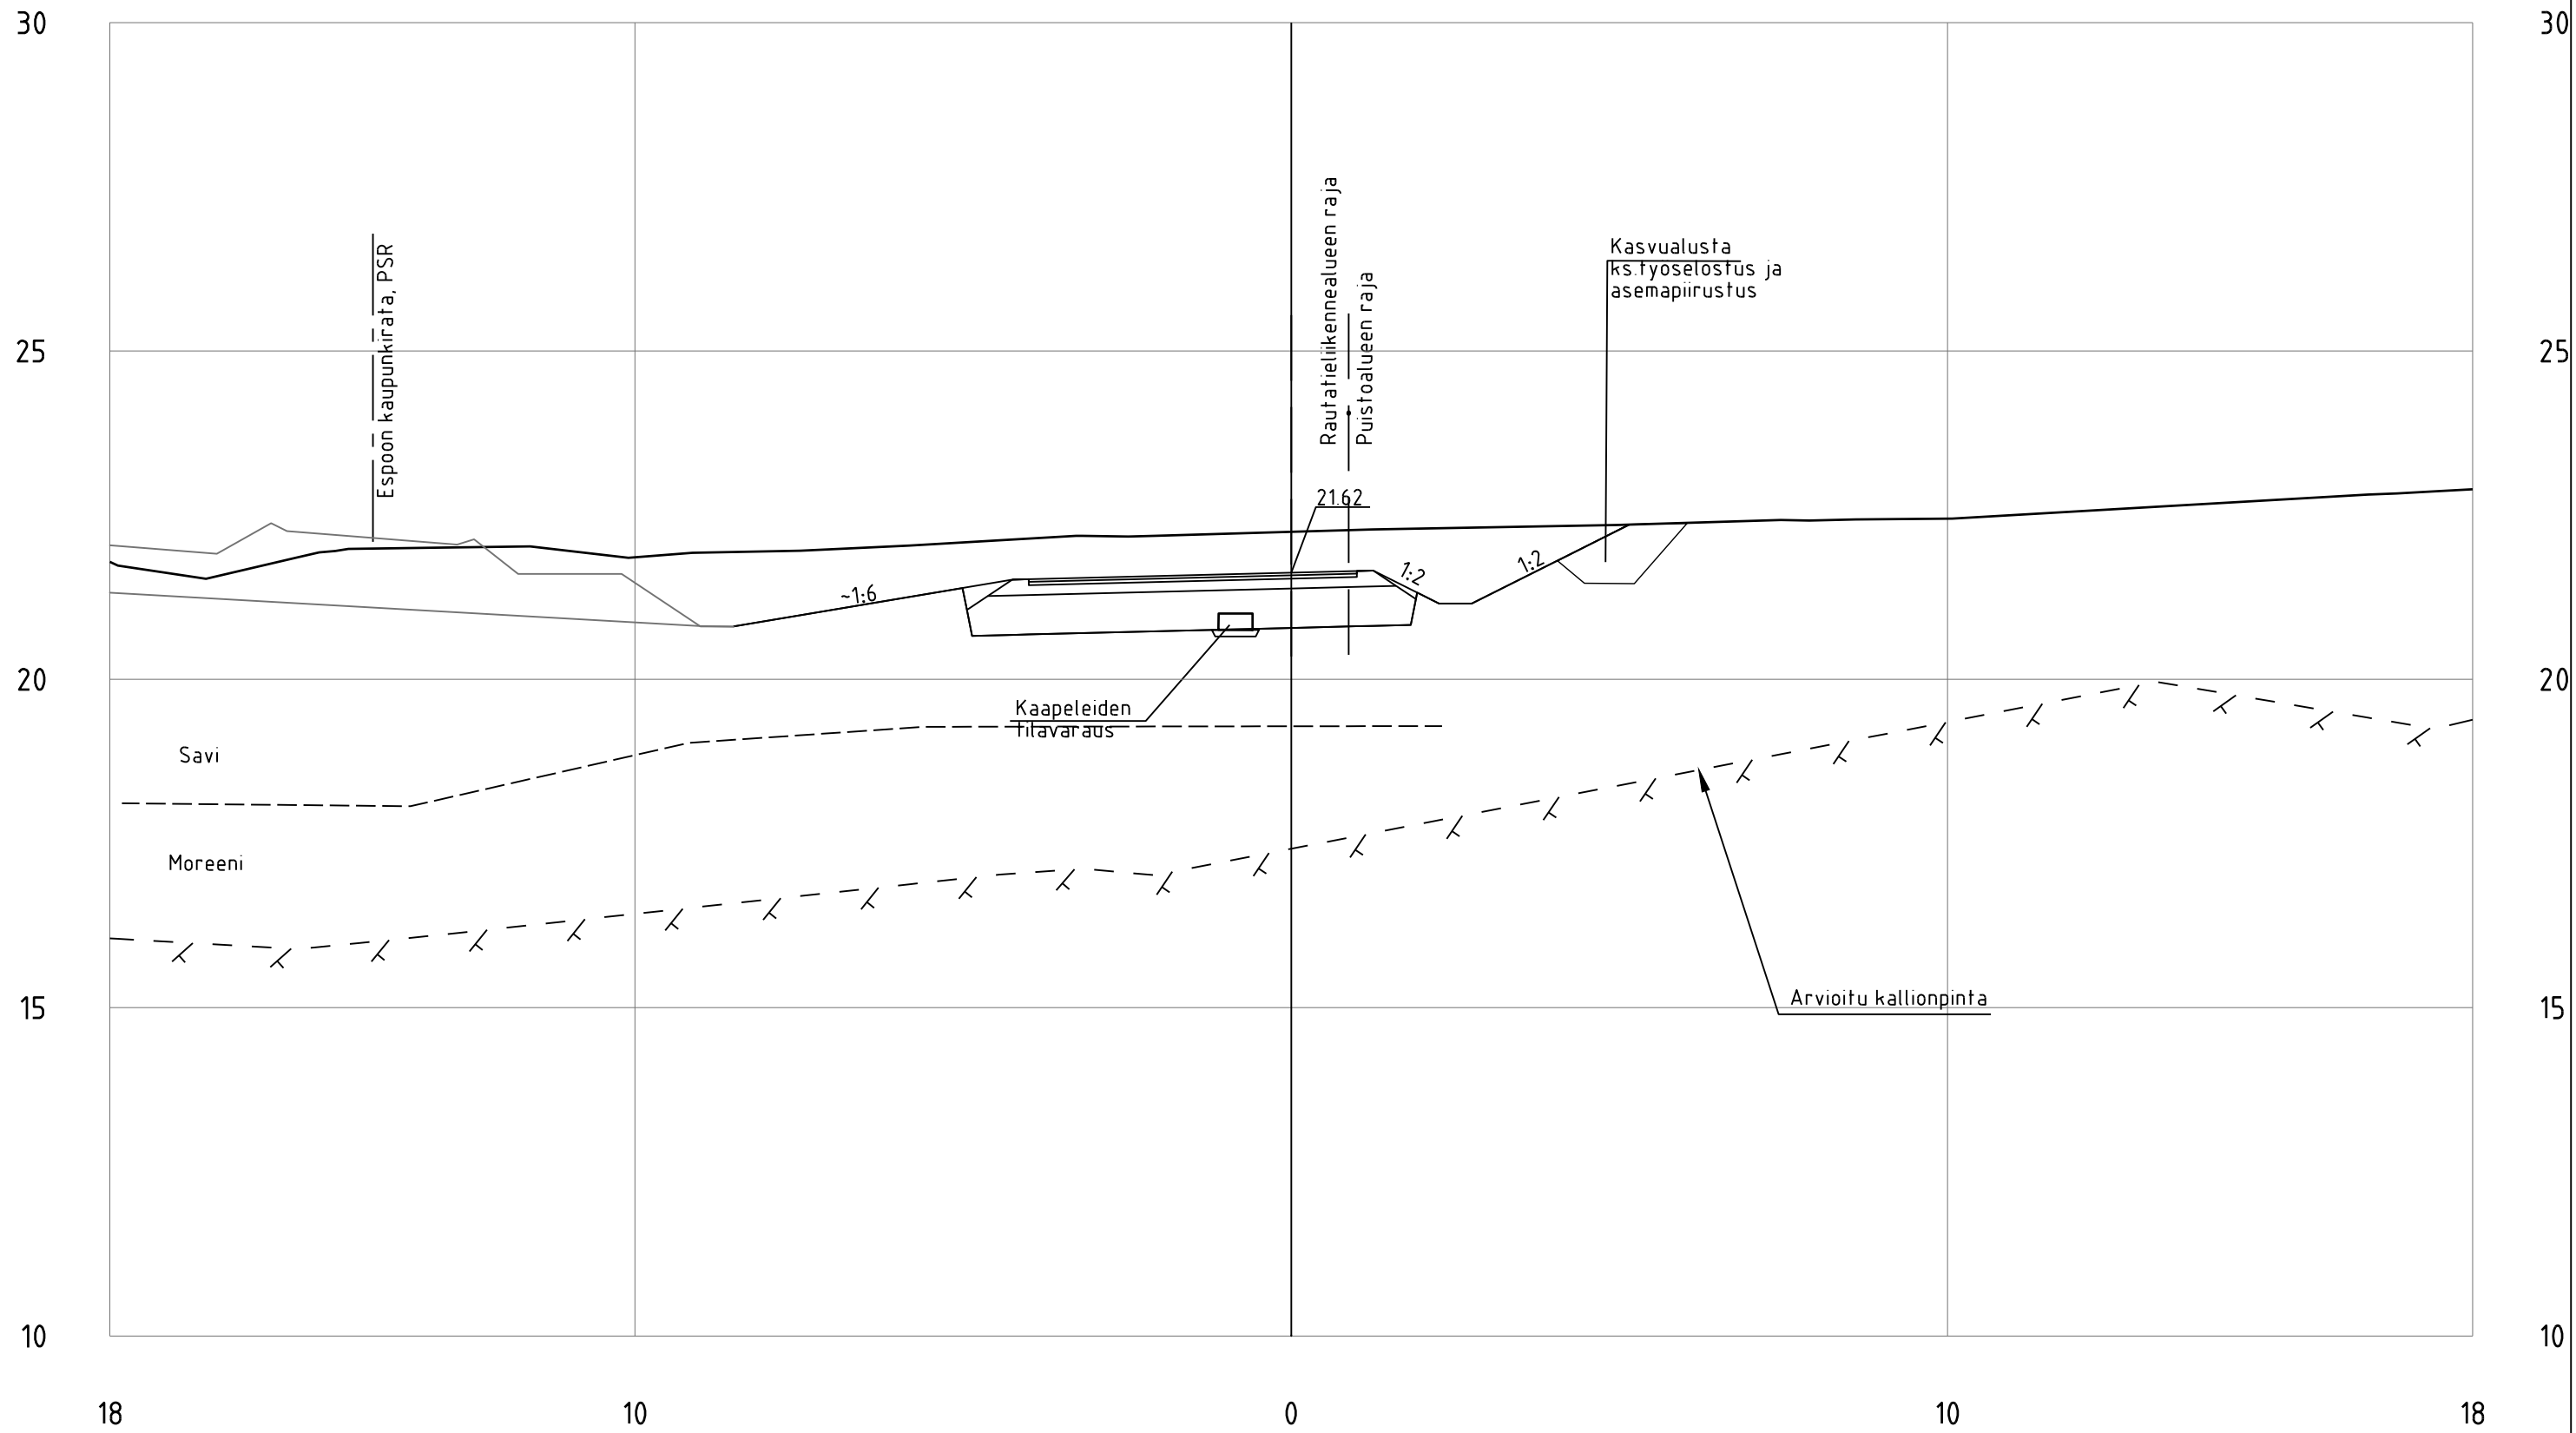


SL4_Baana_ml
PL =380

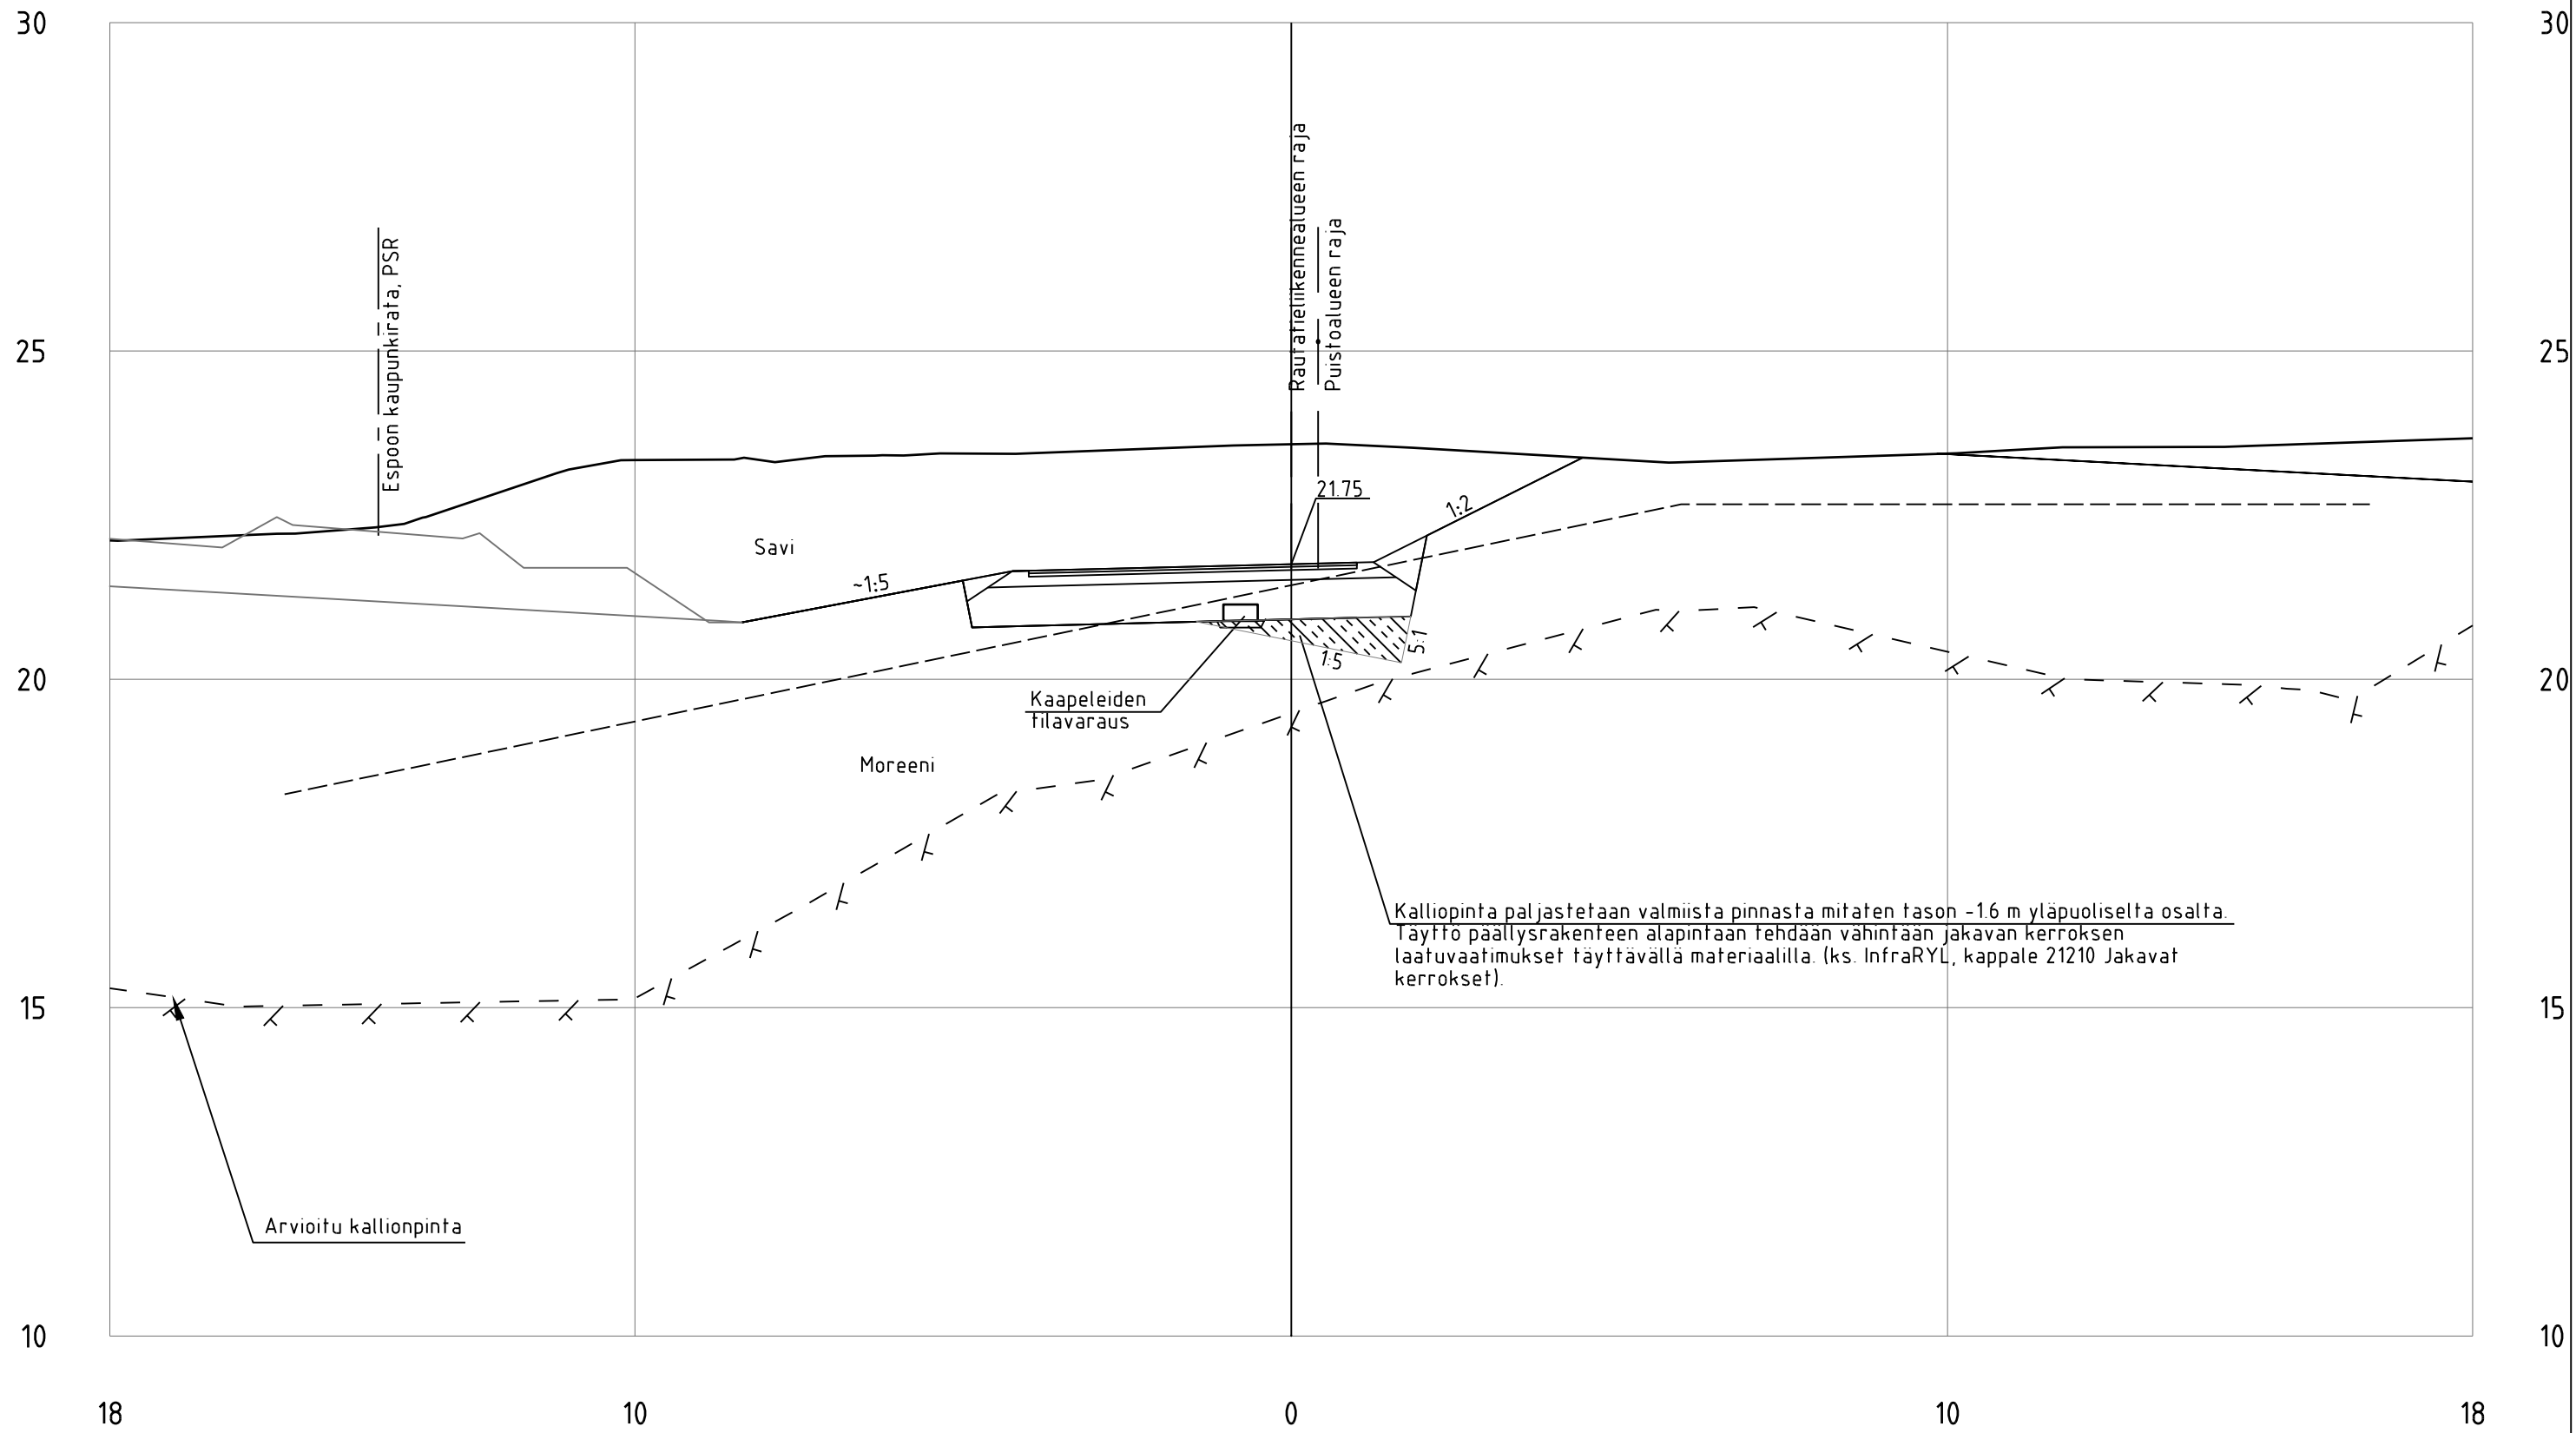


SL4_Baana_ml
PL = 400

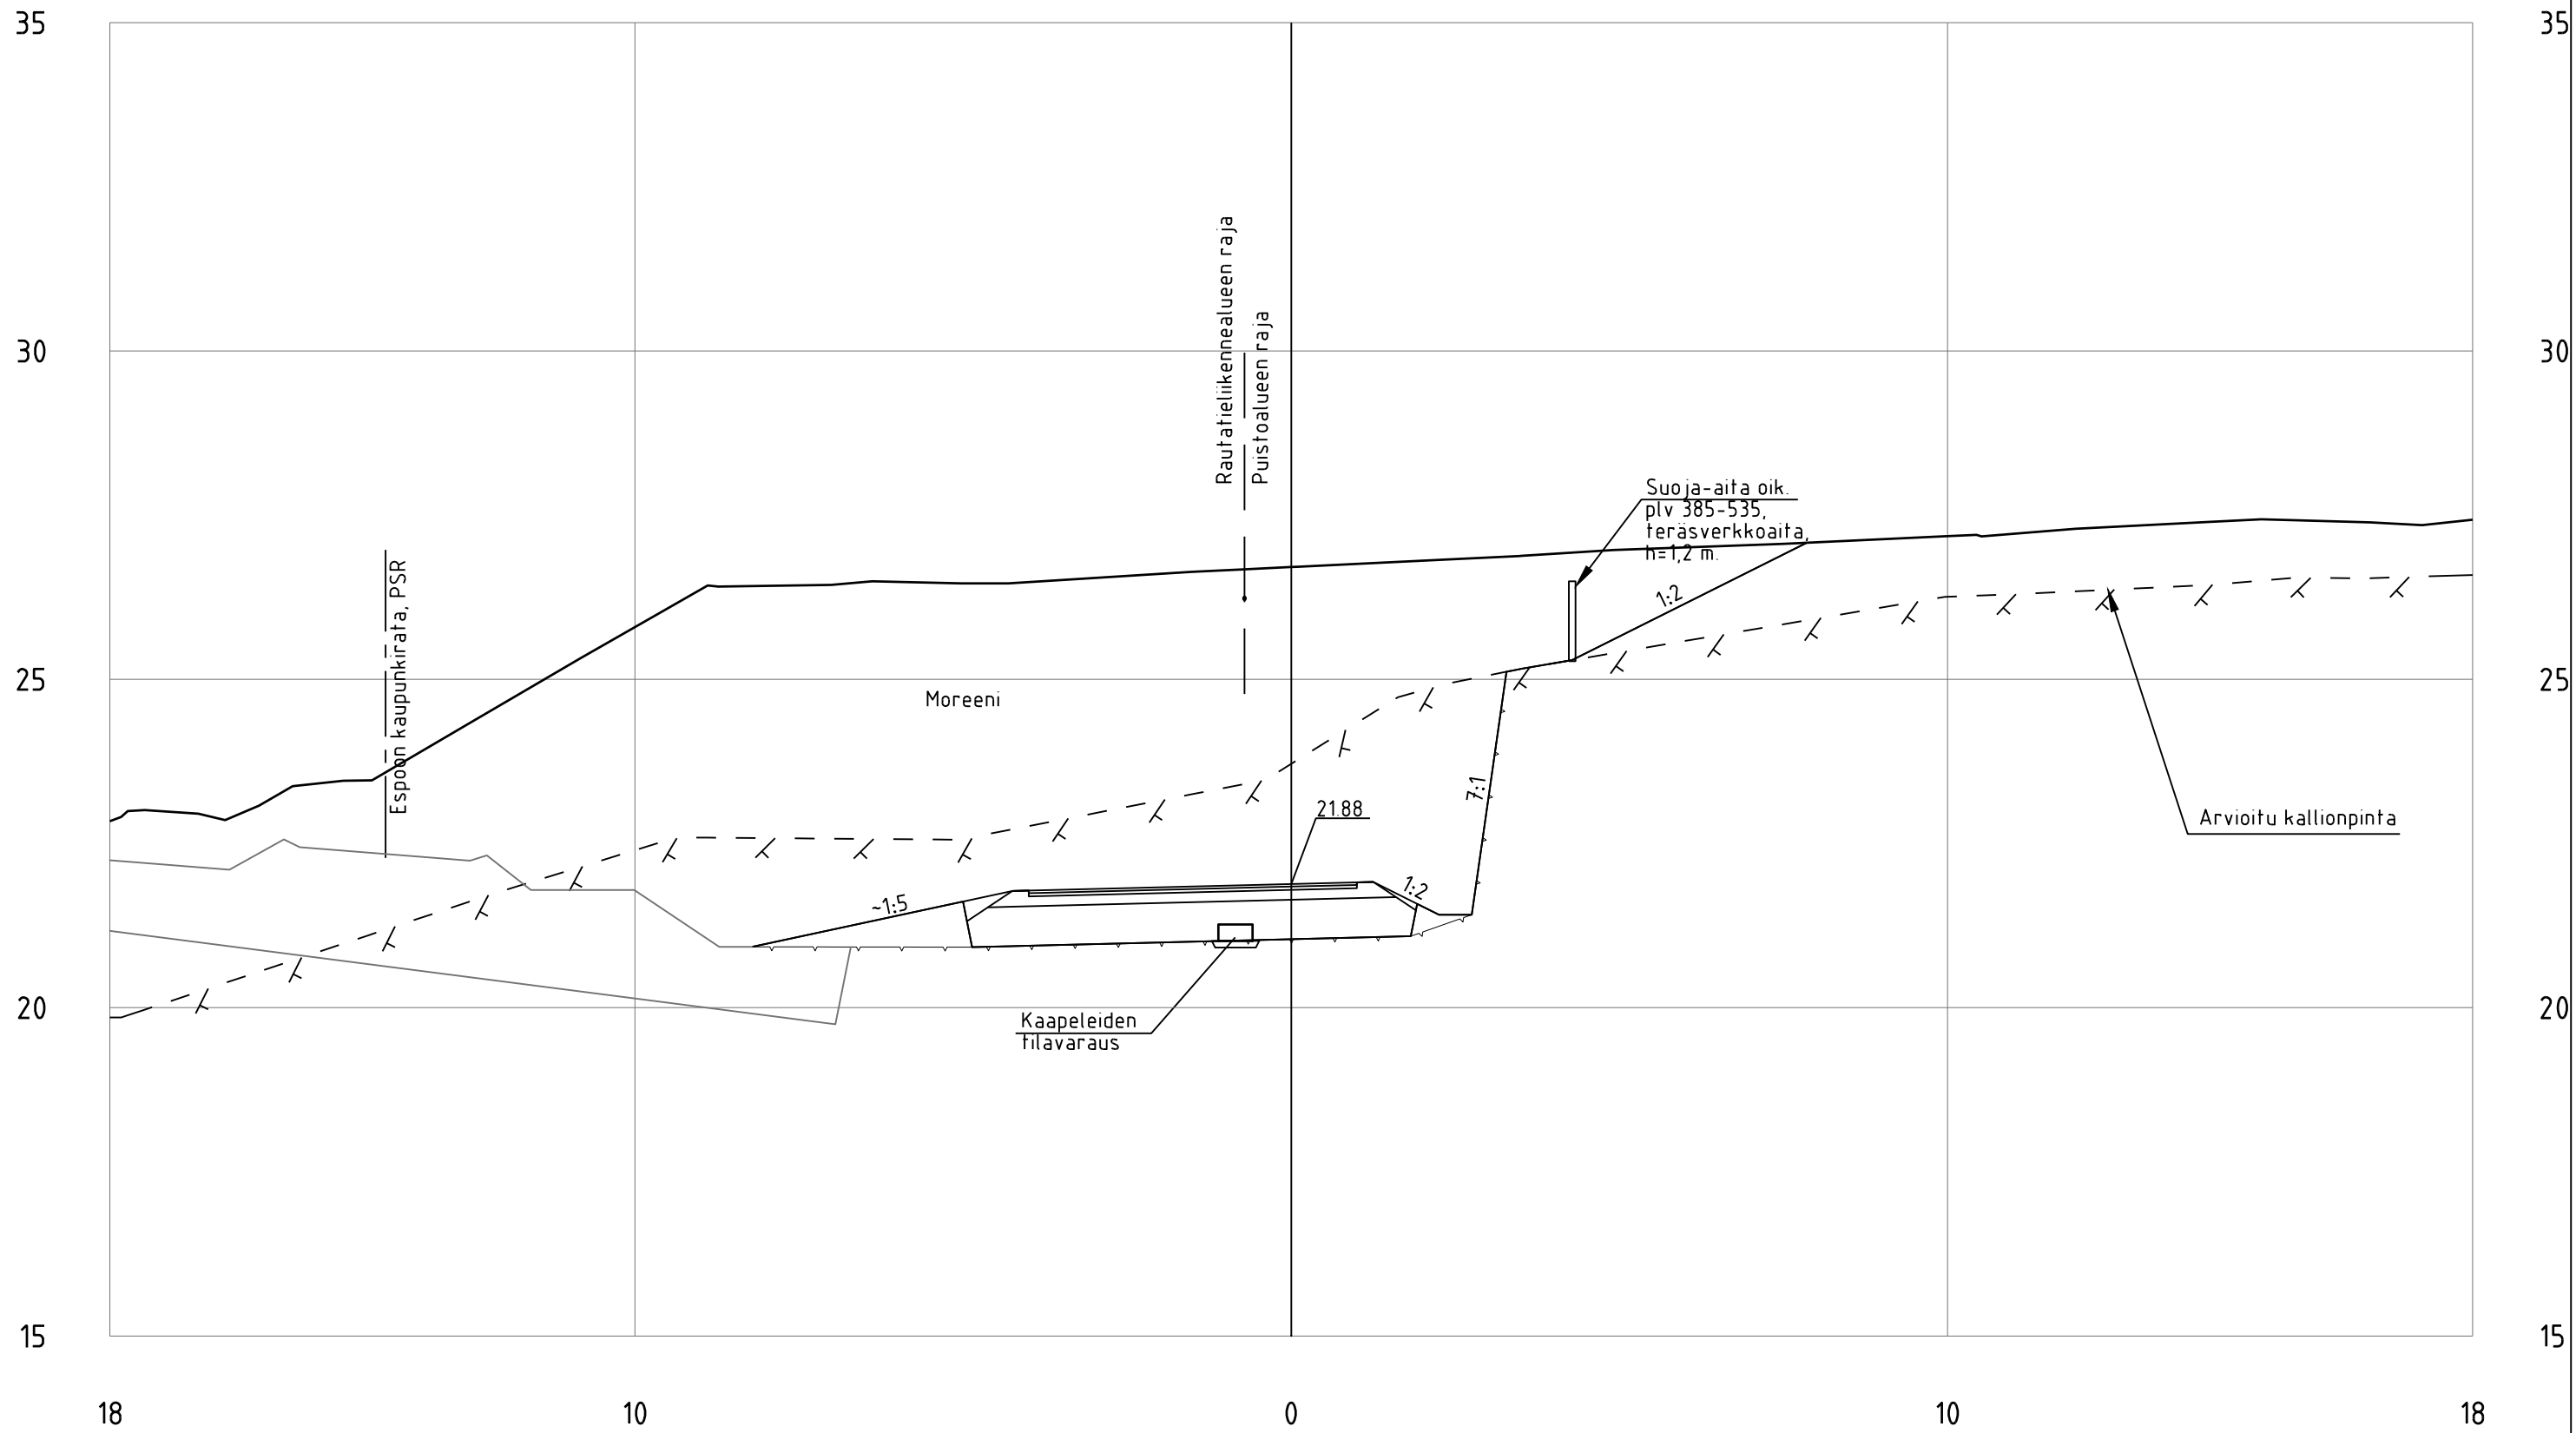


SL4_Baana_ml
PL = 420

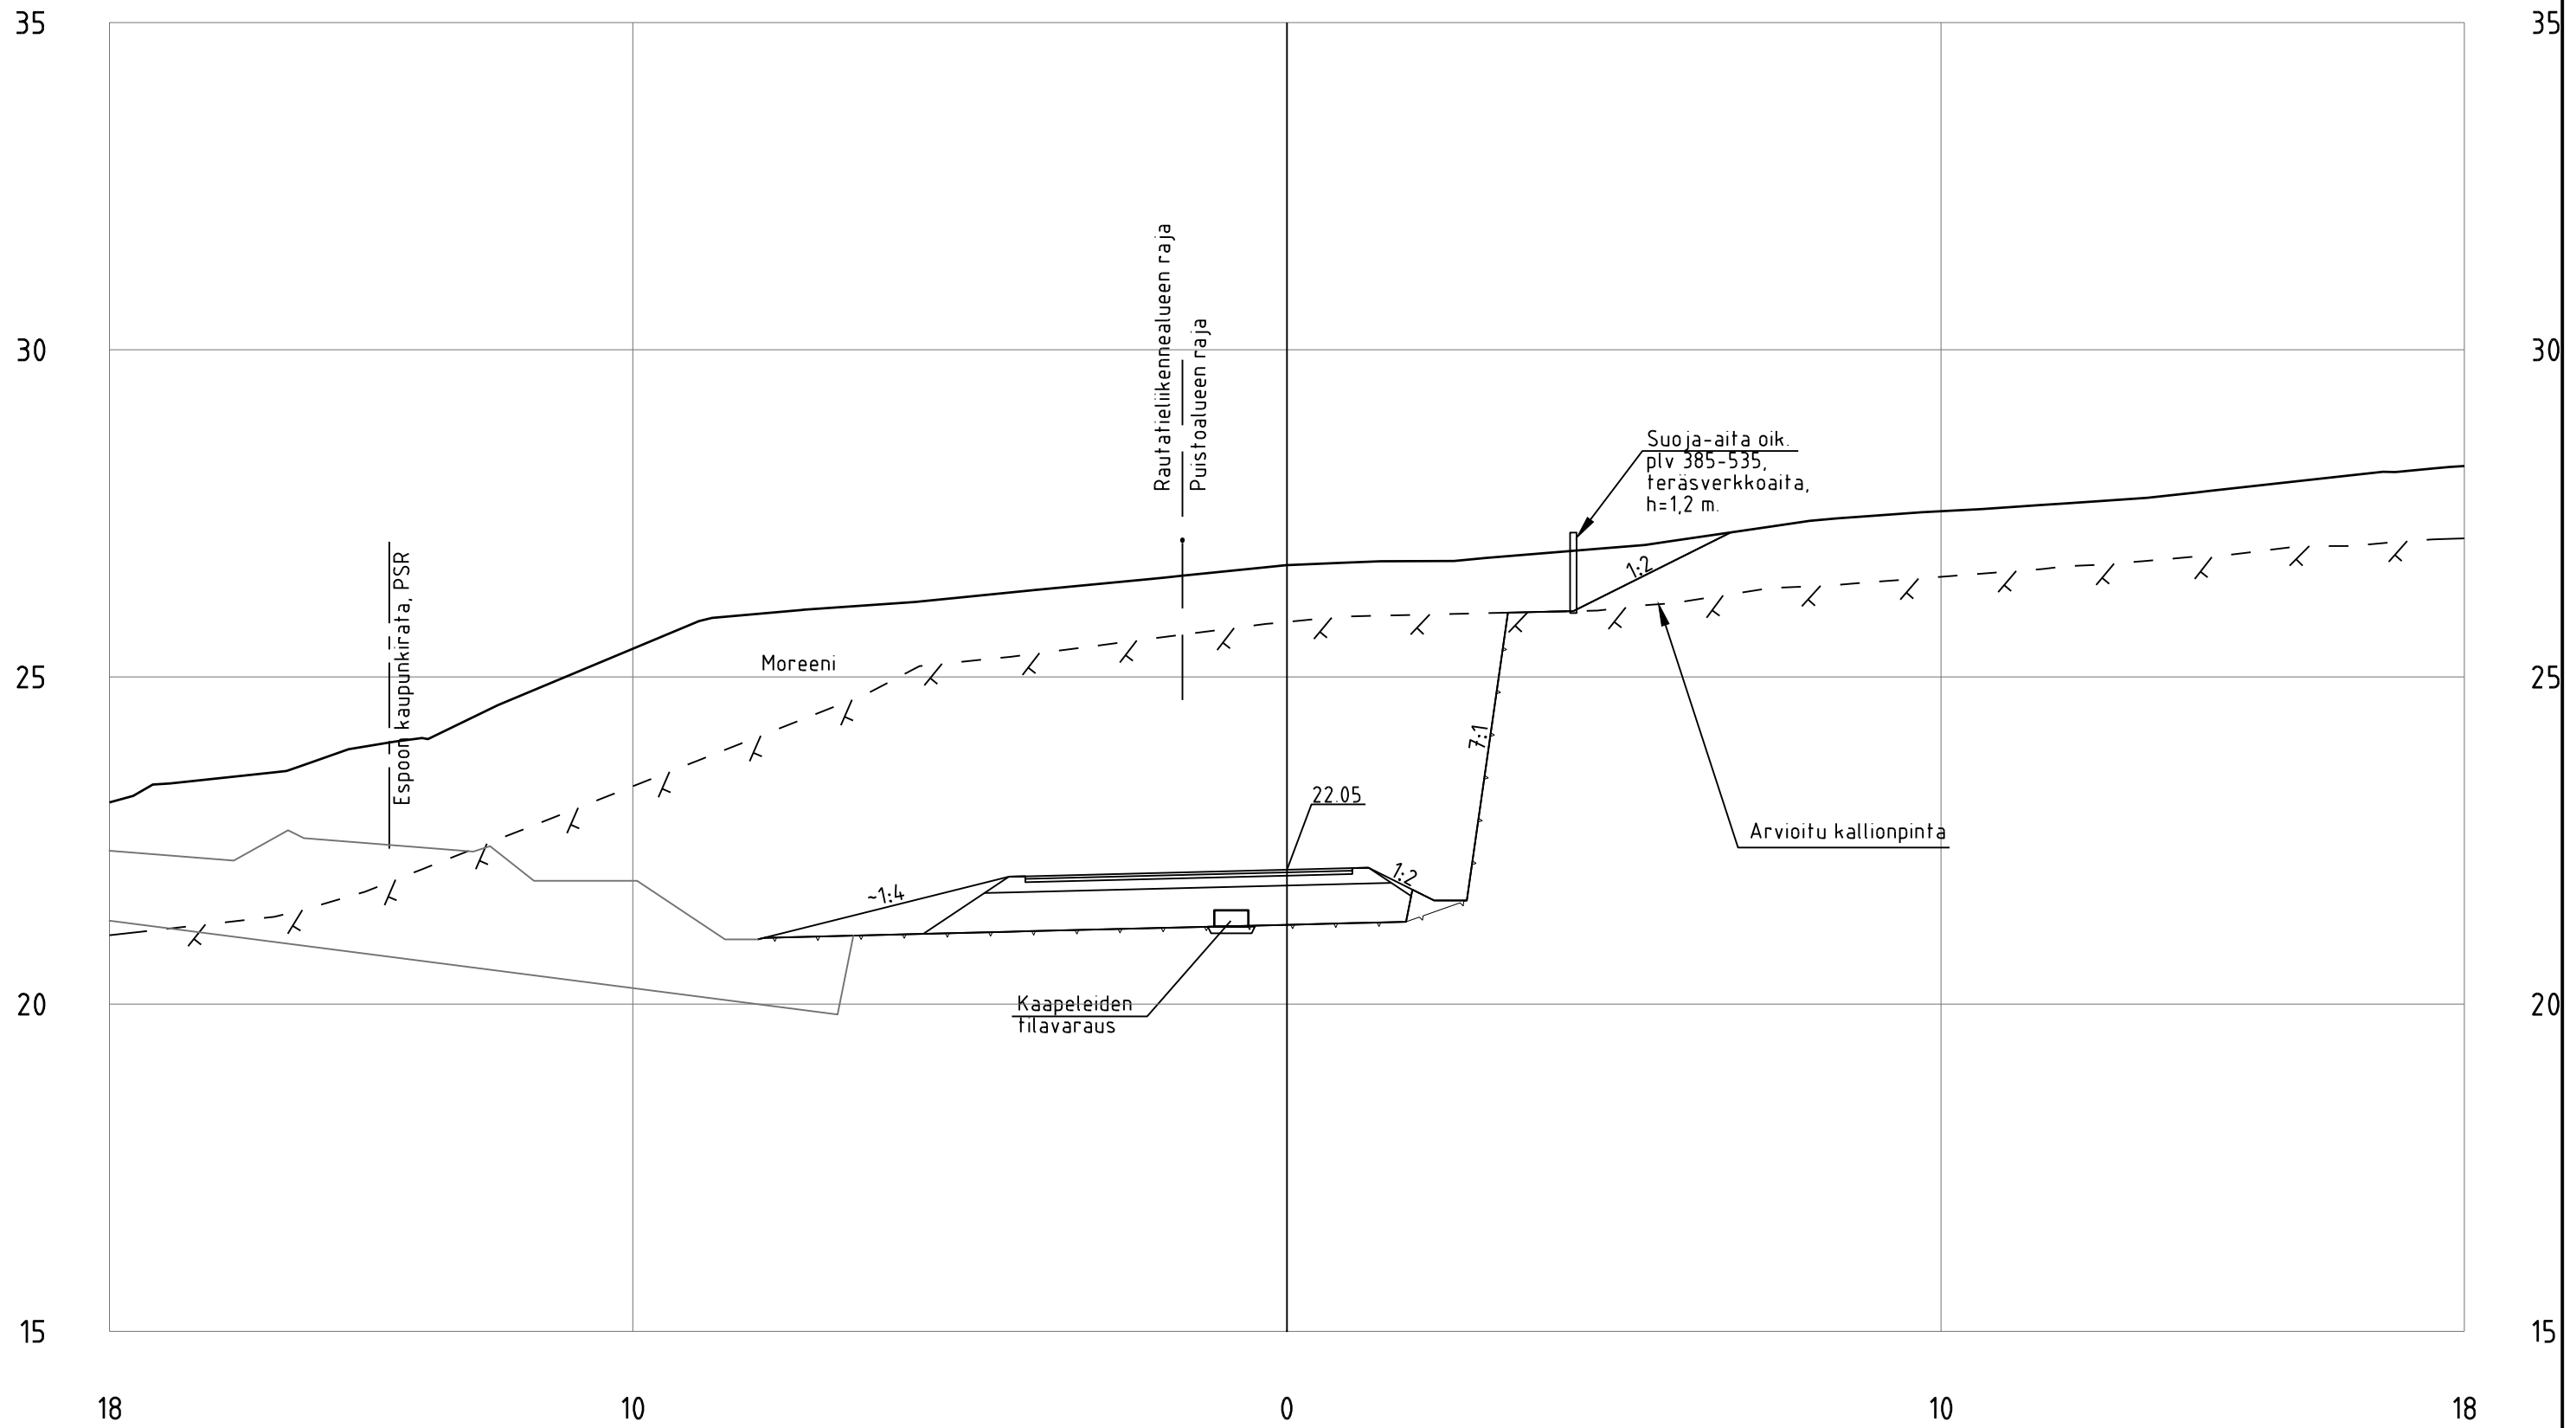


SL4_Baana_ml
PL = 440

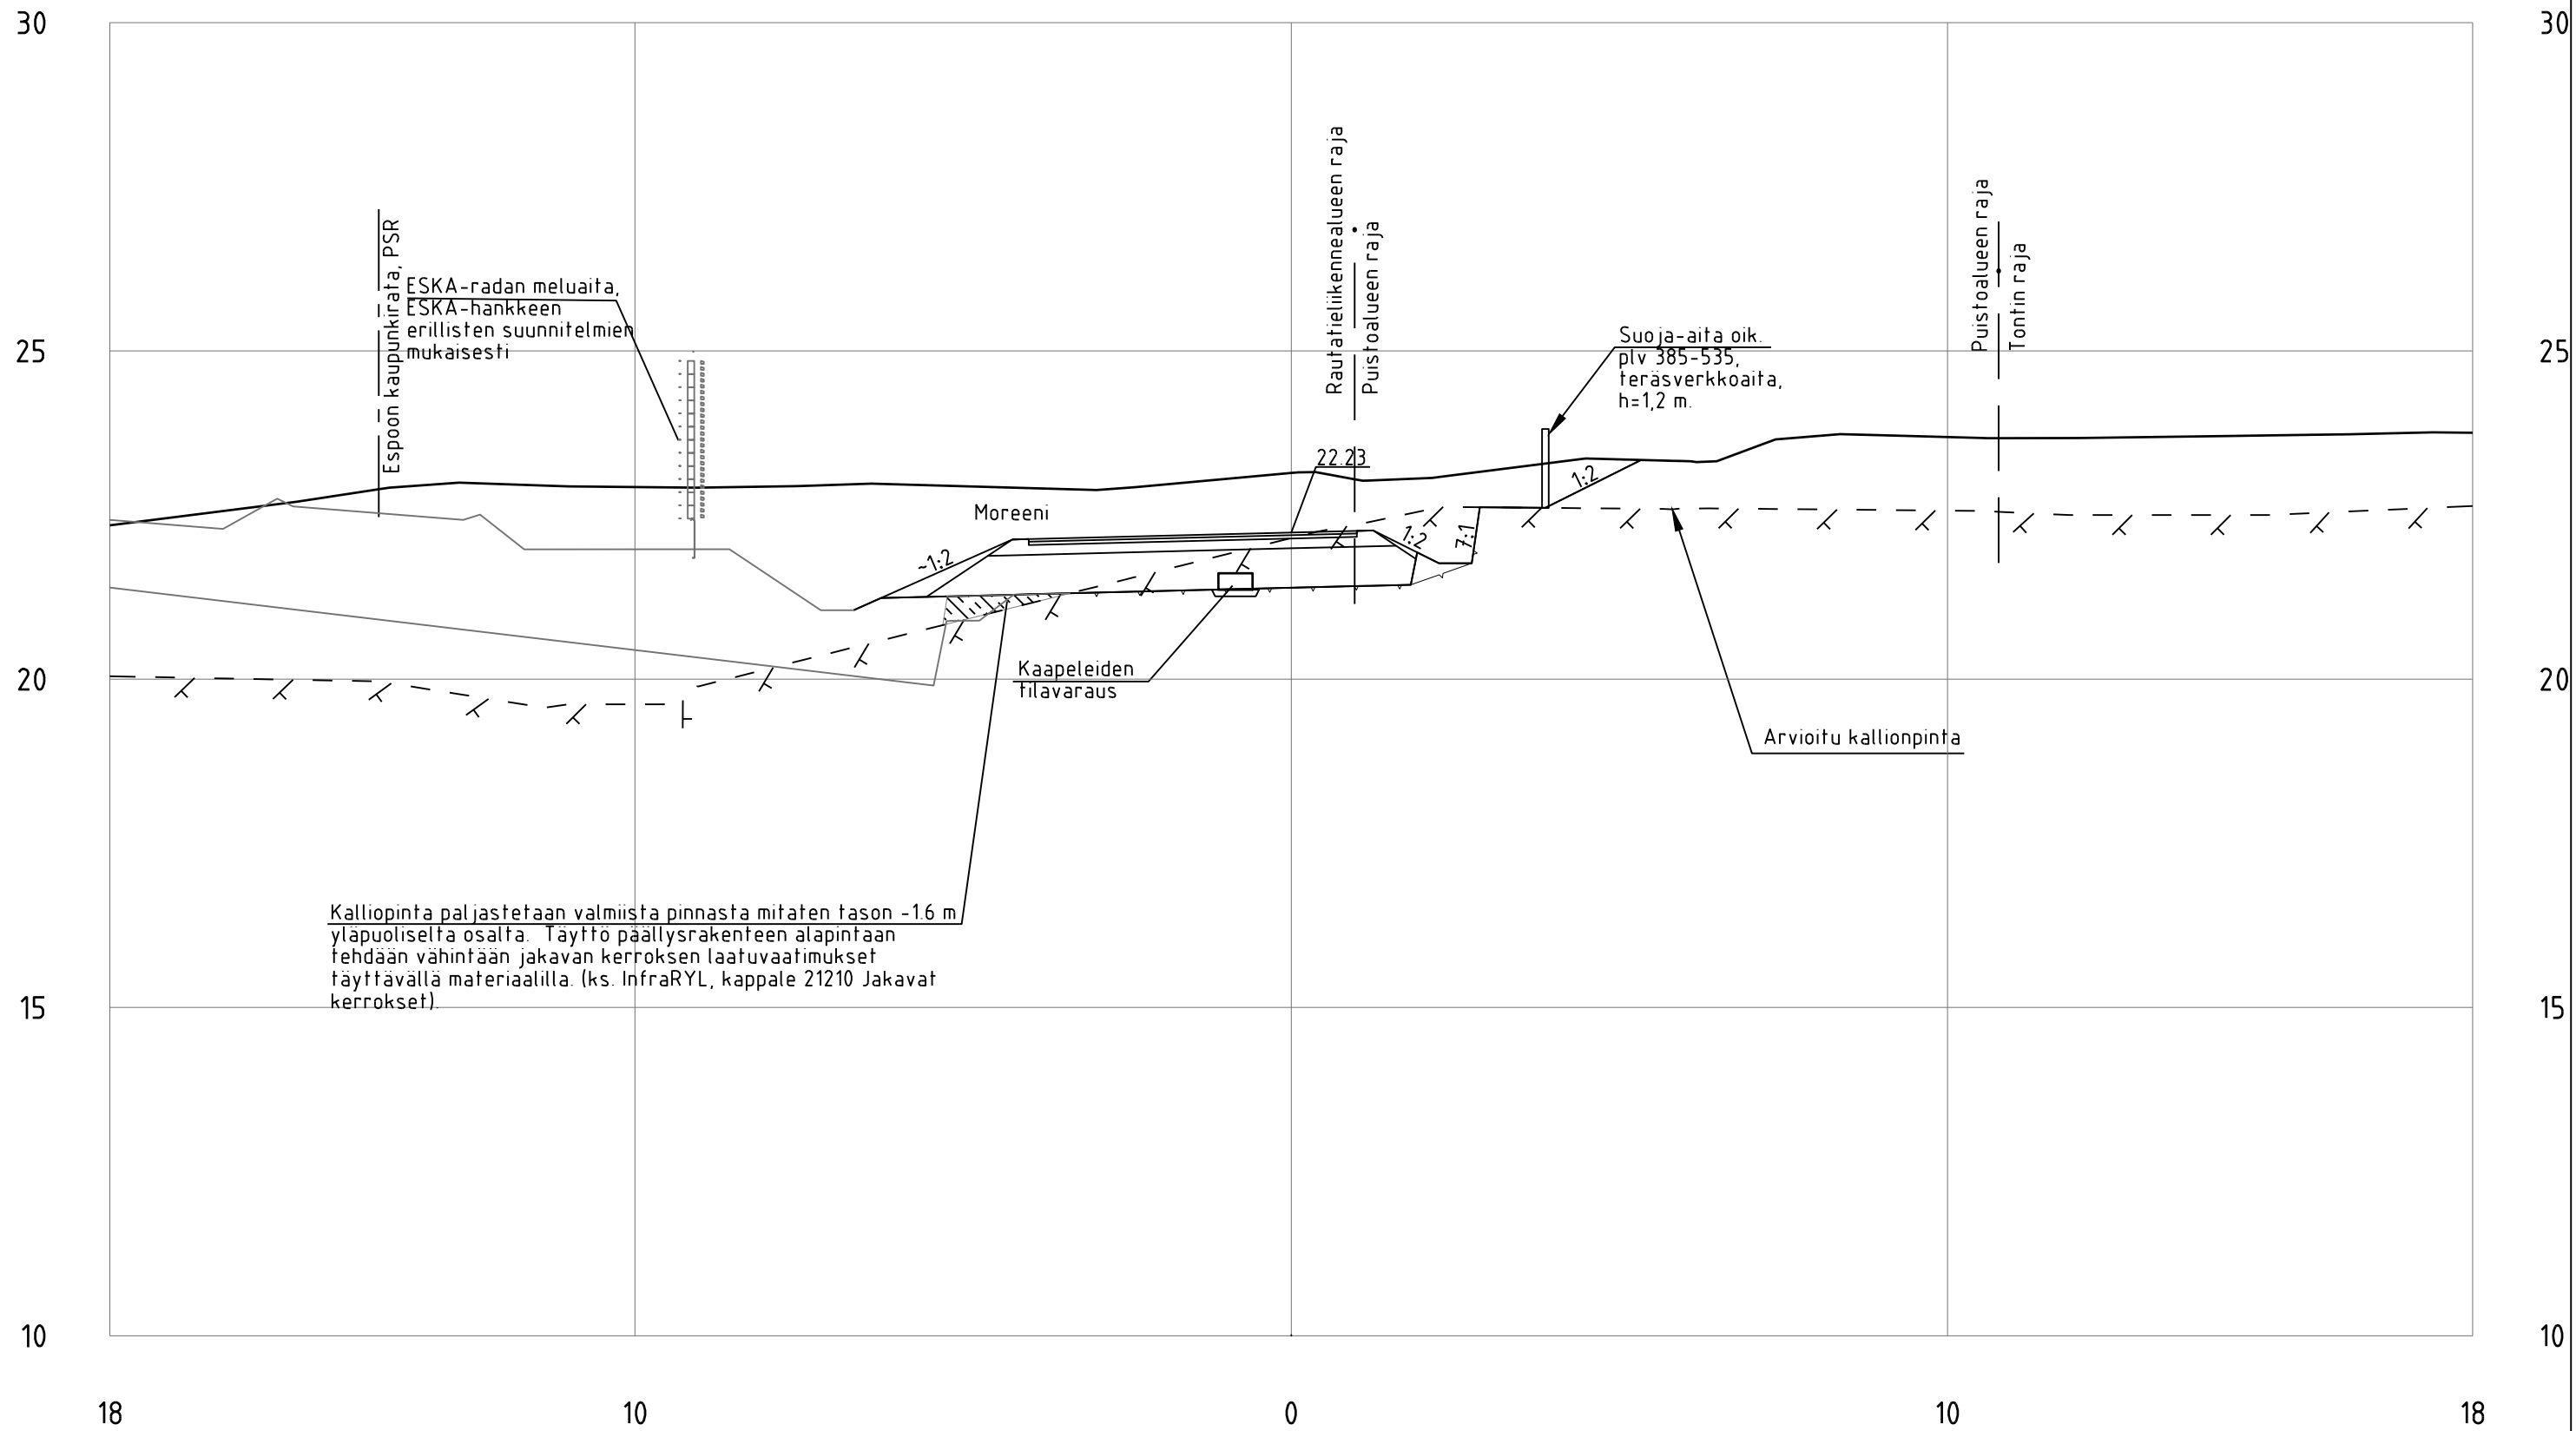


SL4_Baana_ml
PL =460

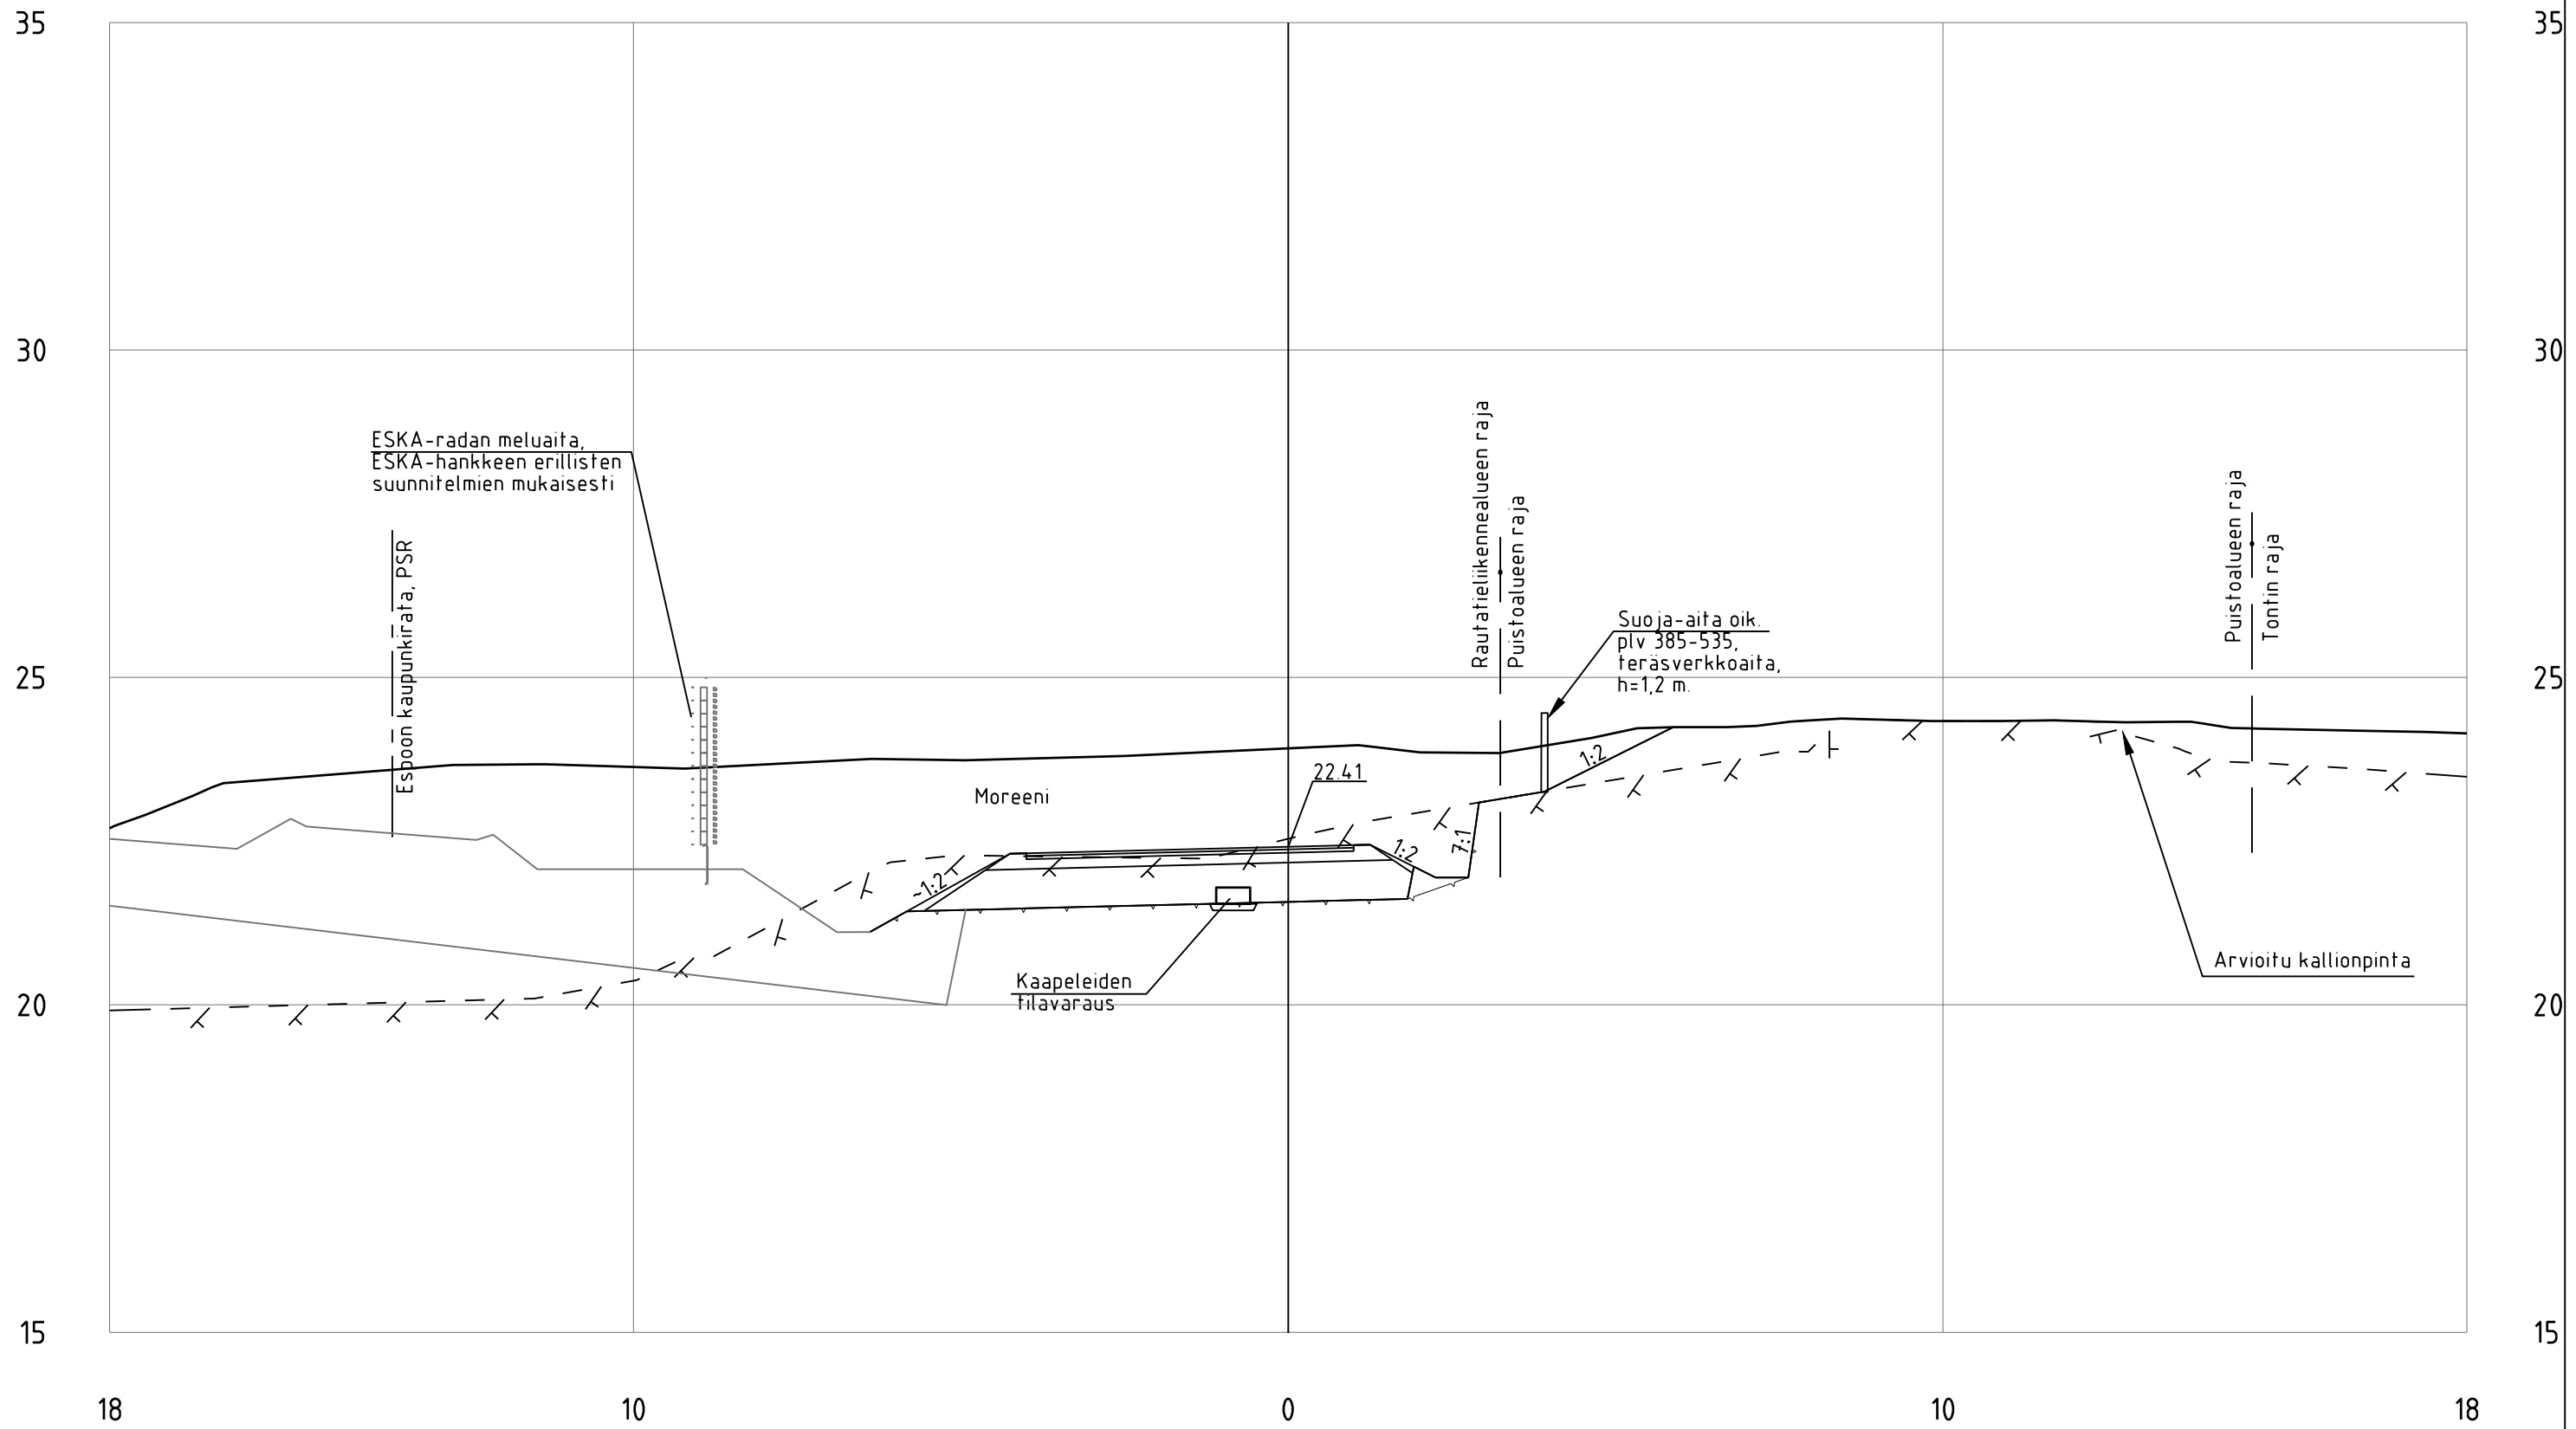


SL4_Baana_ml
PL = 480

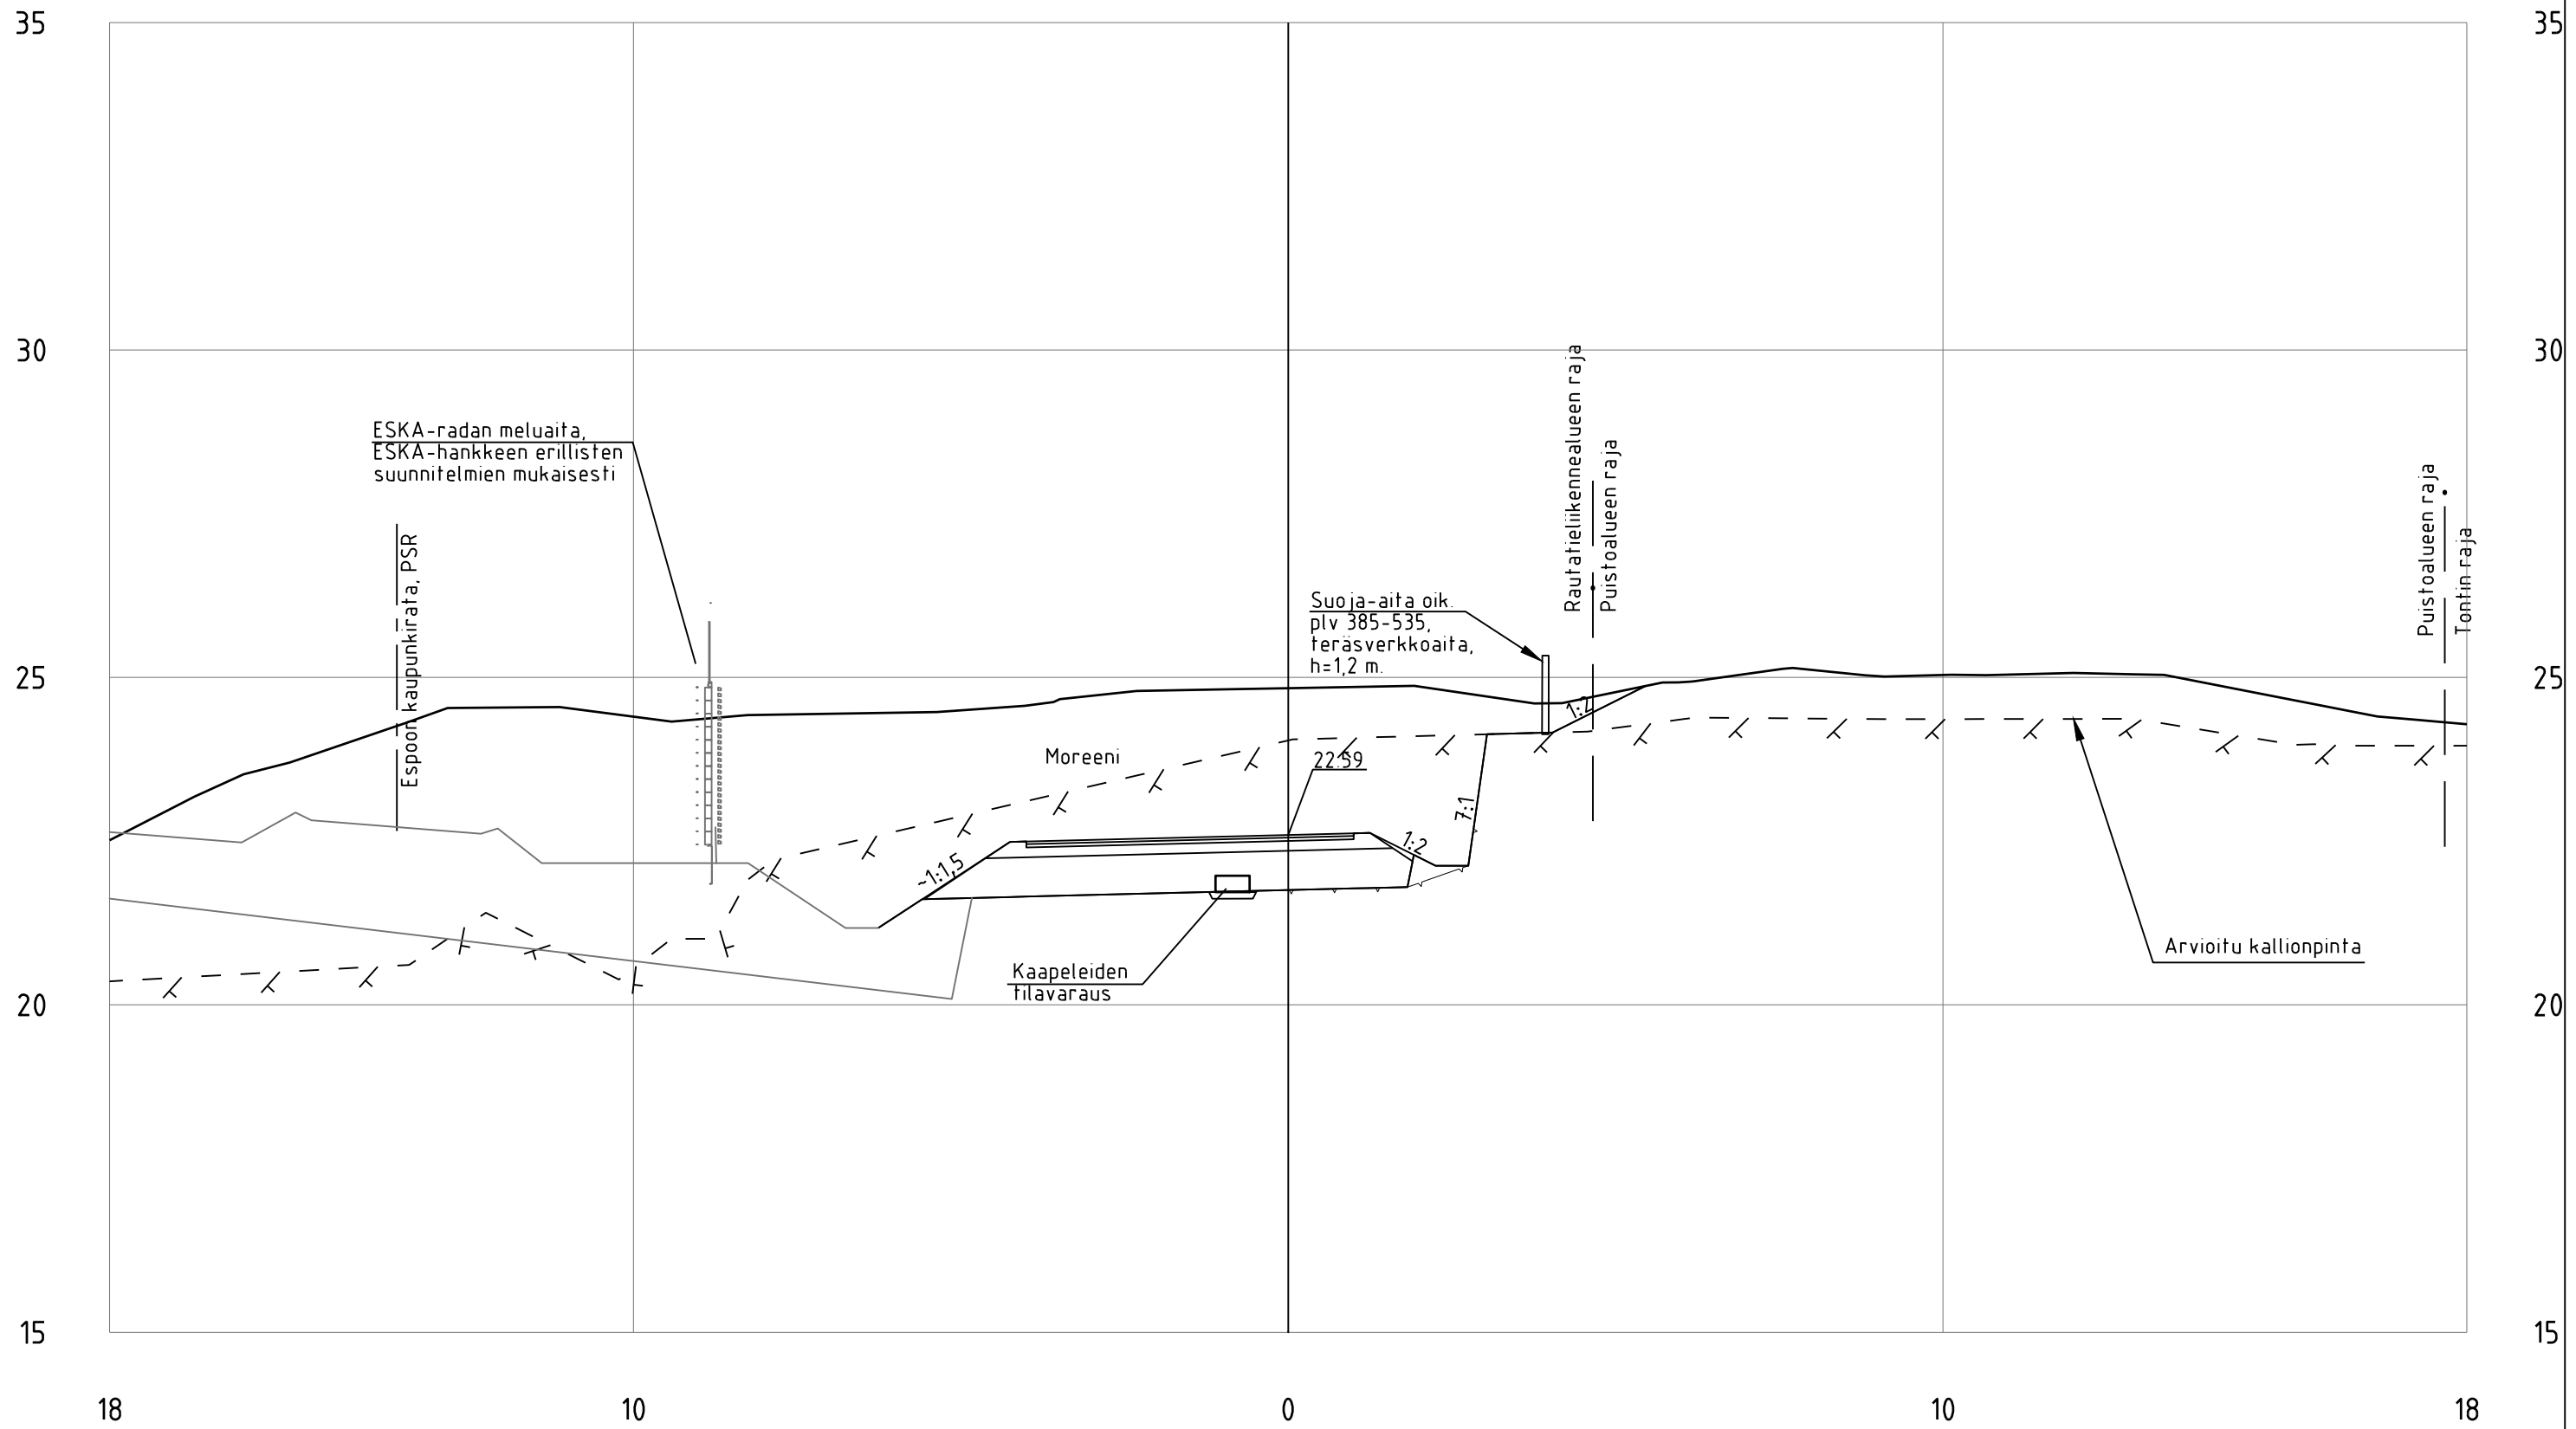


SL4_Baana_ml
PL =500

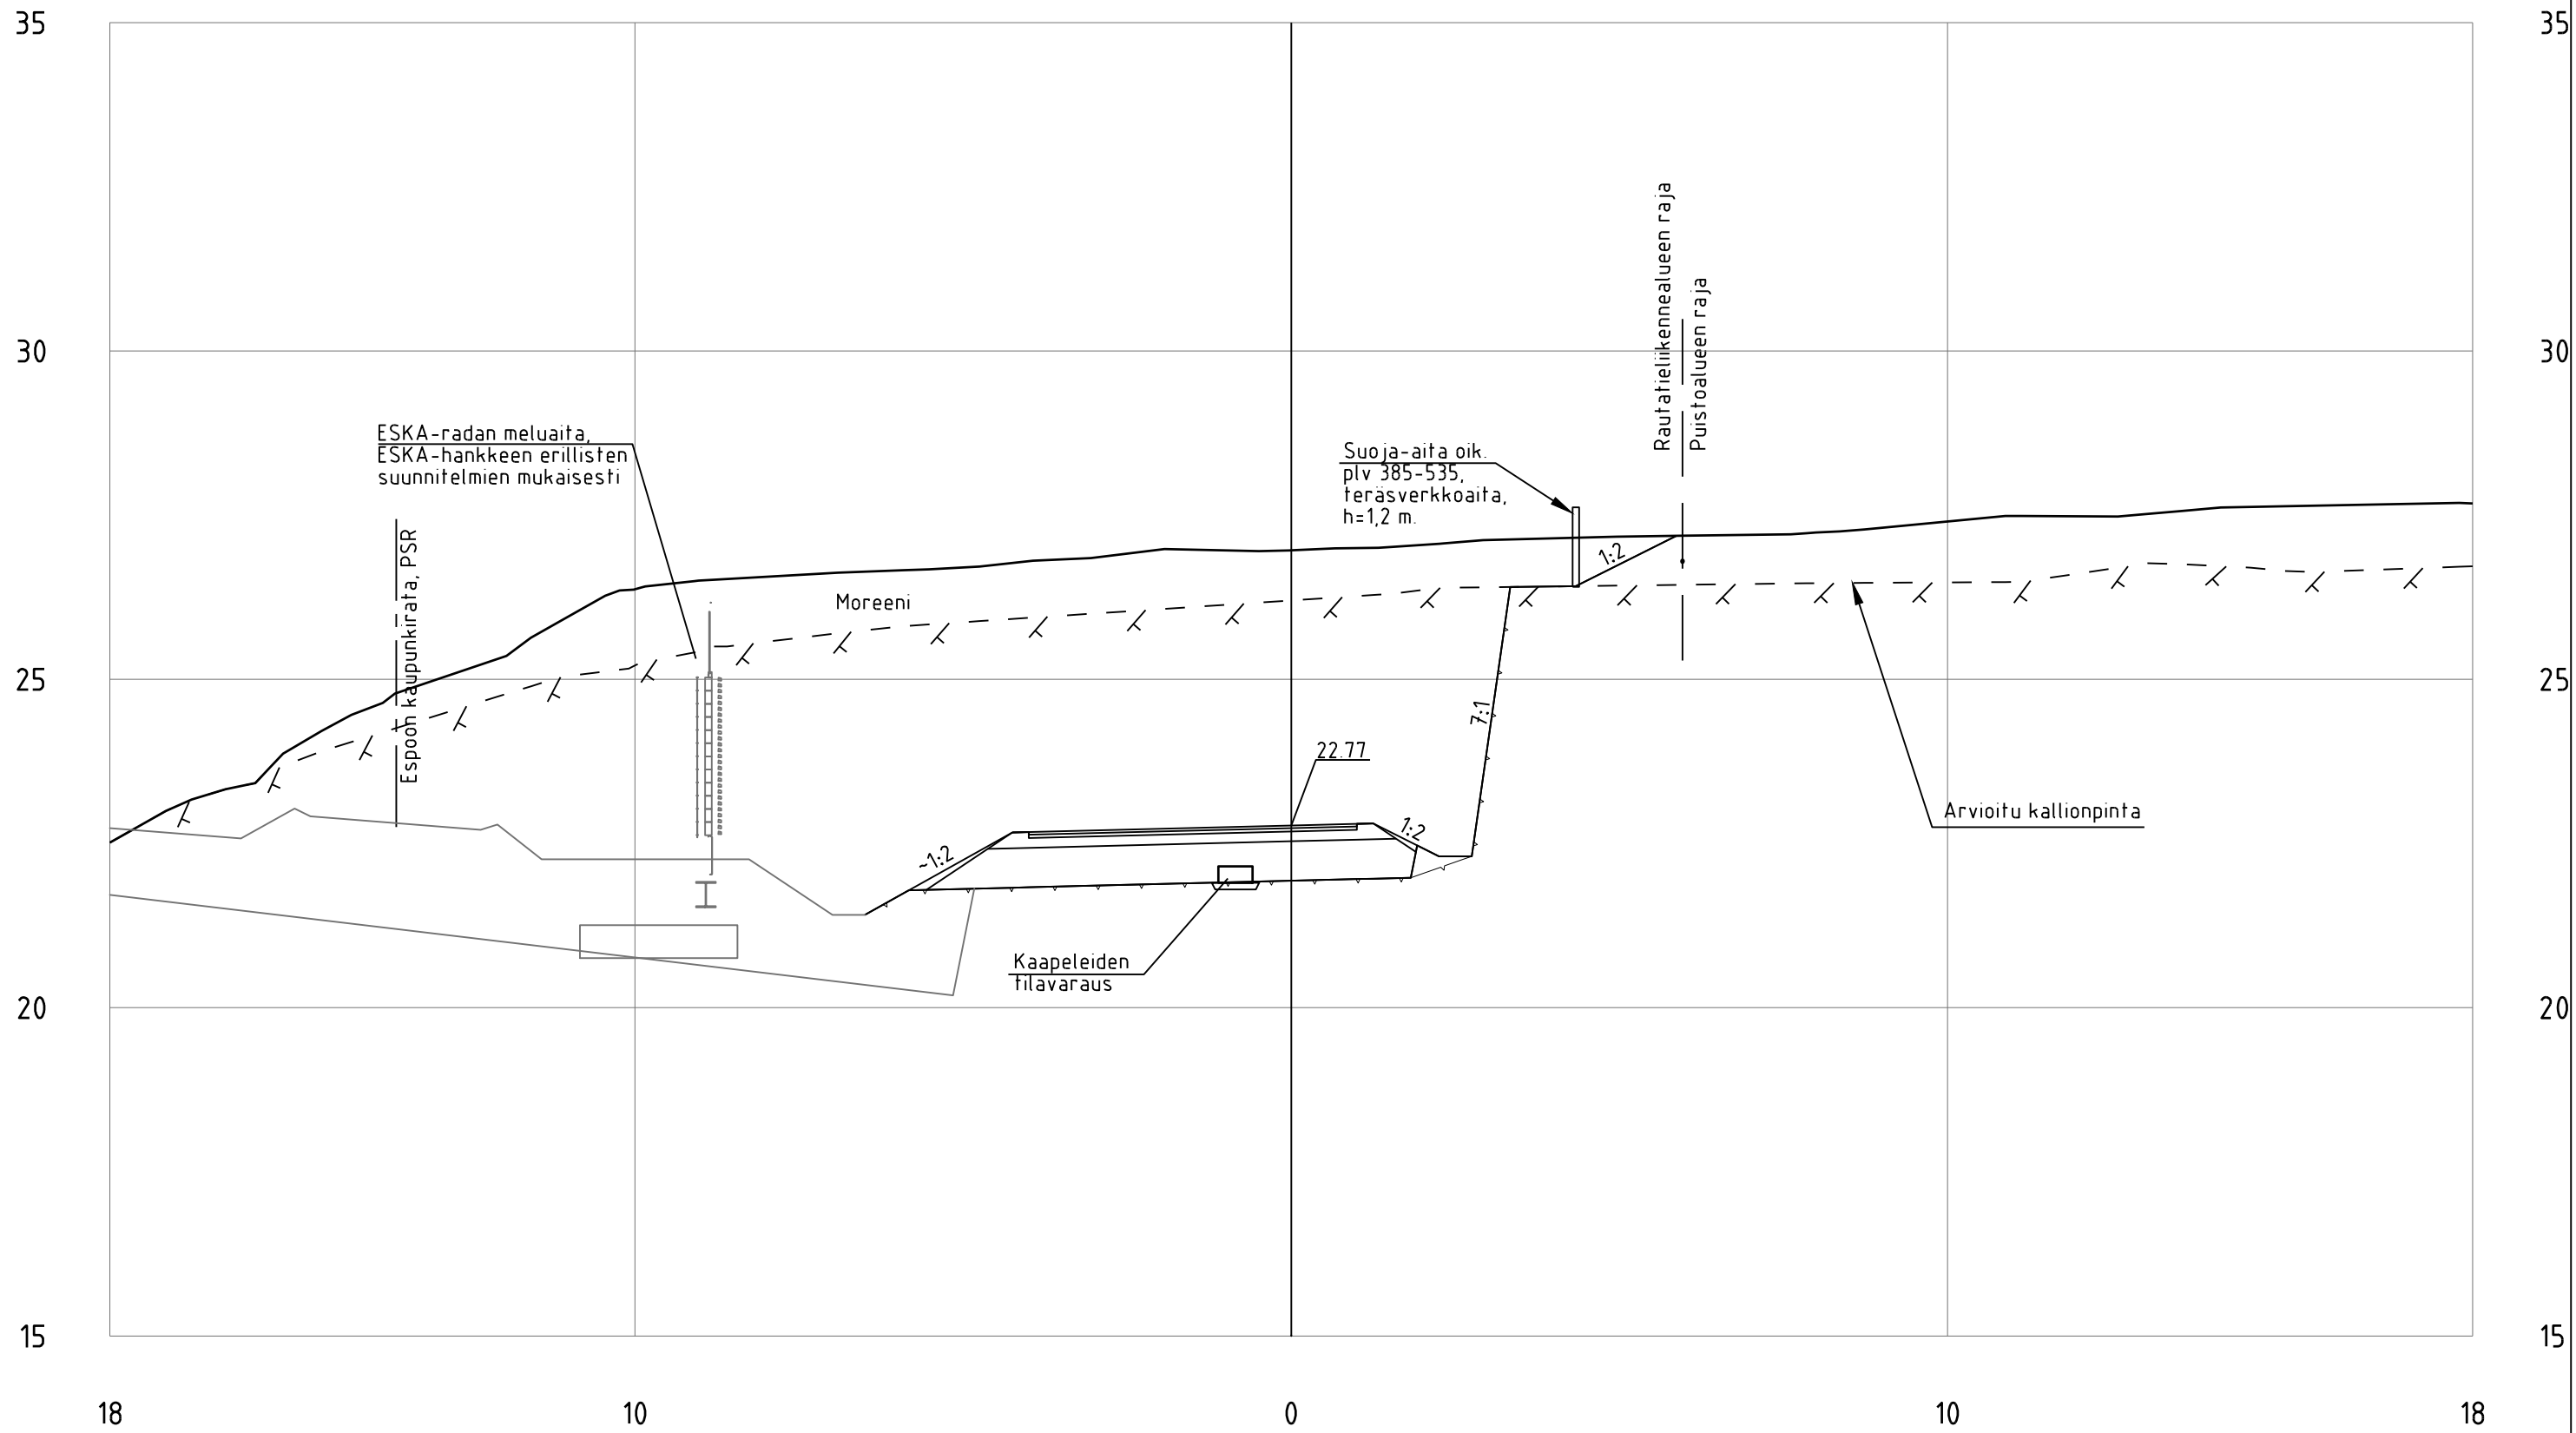


SL4_Baana_ml
PL =520

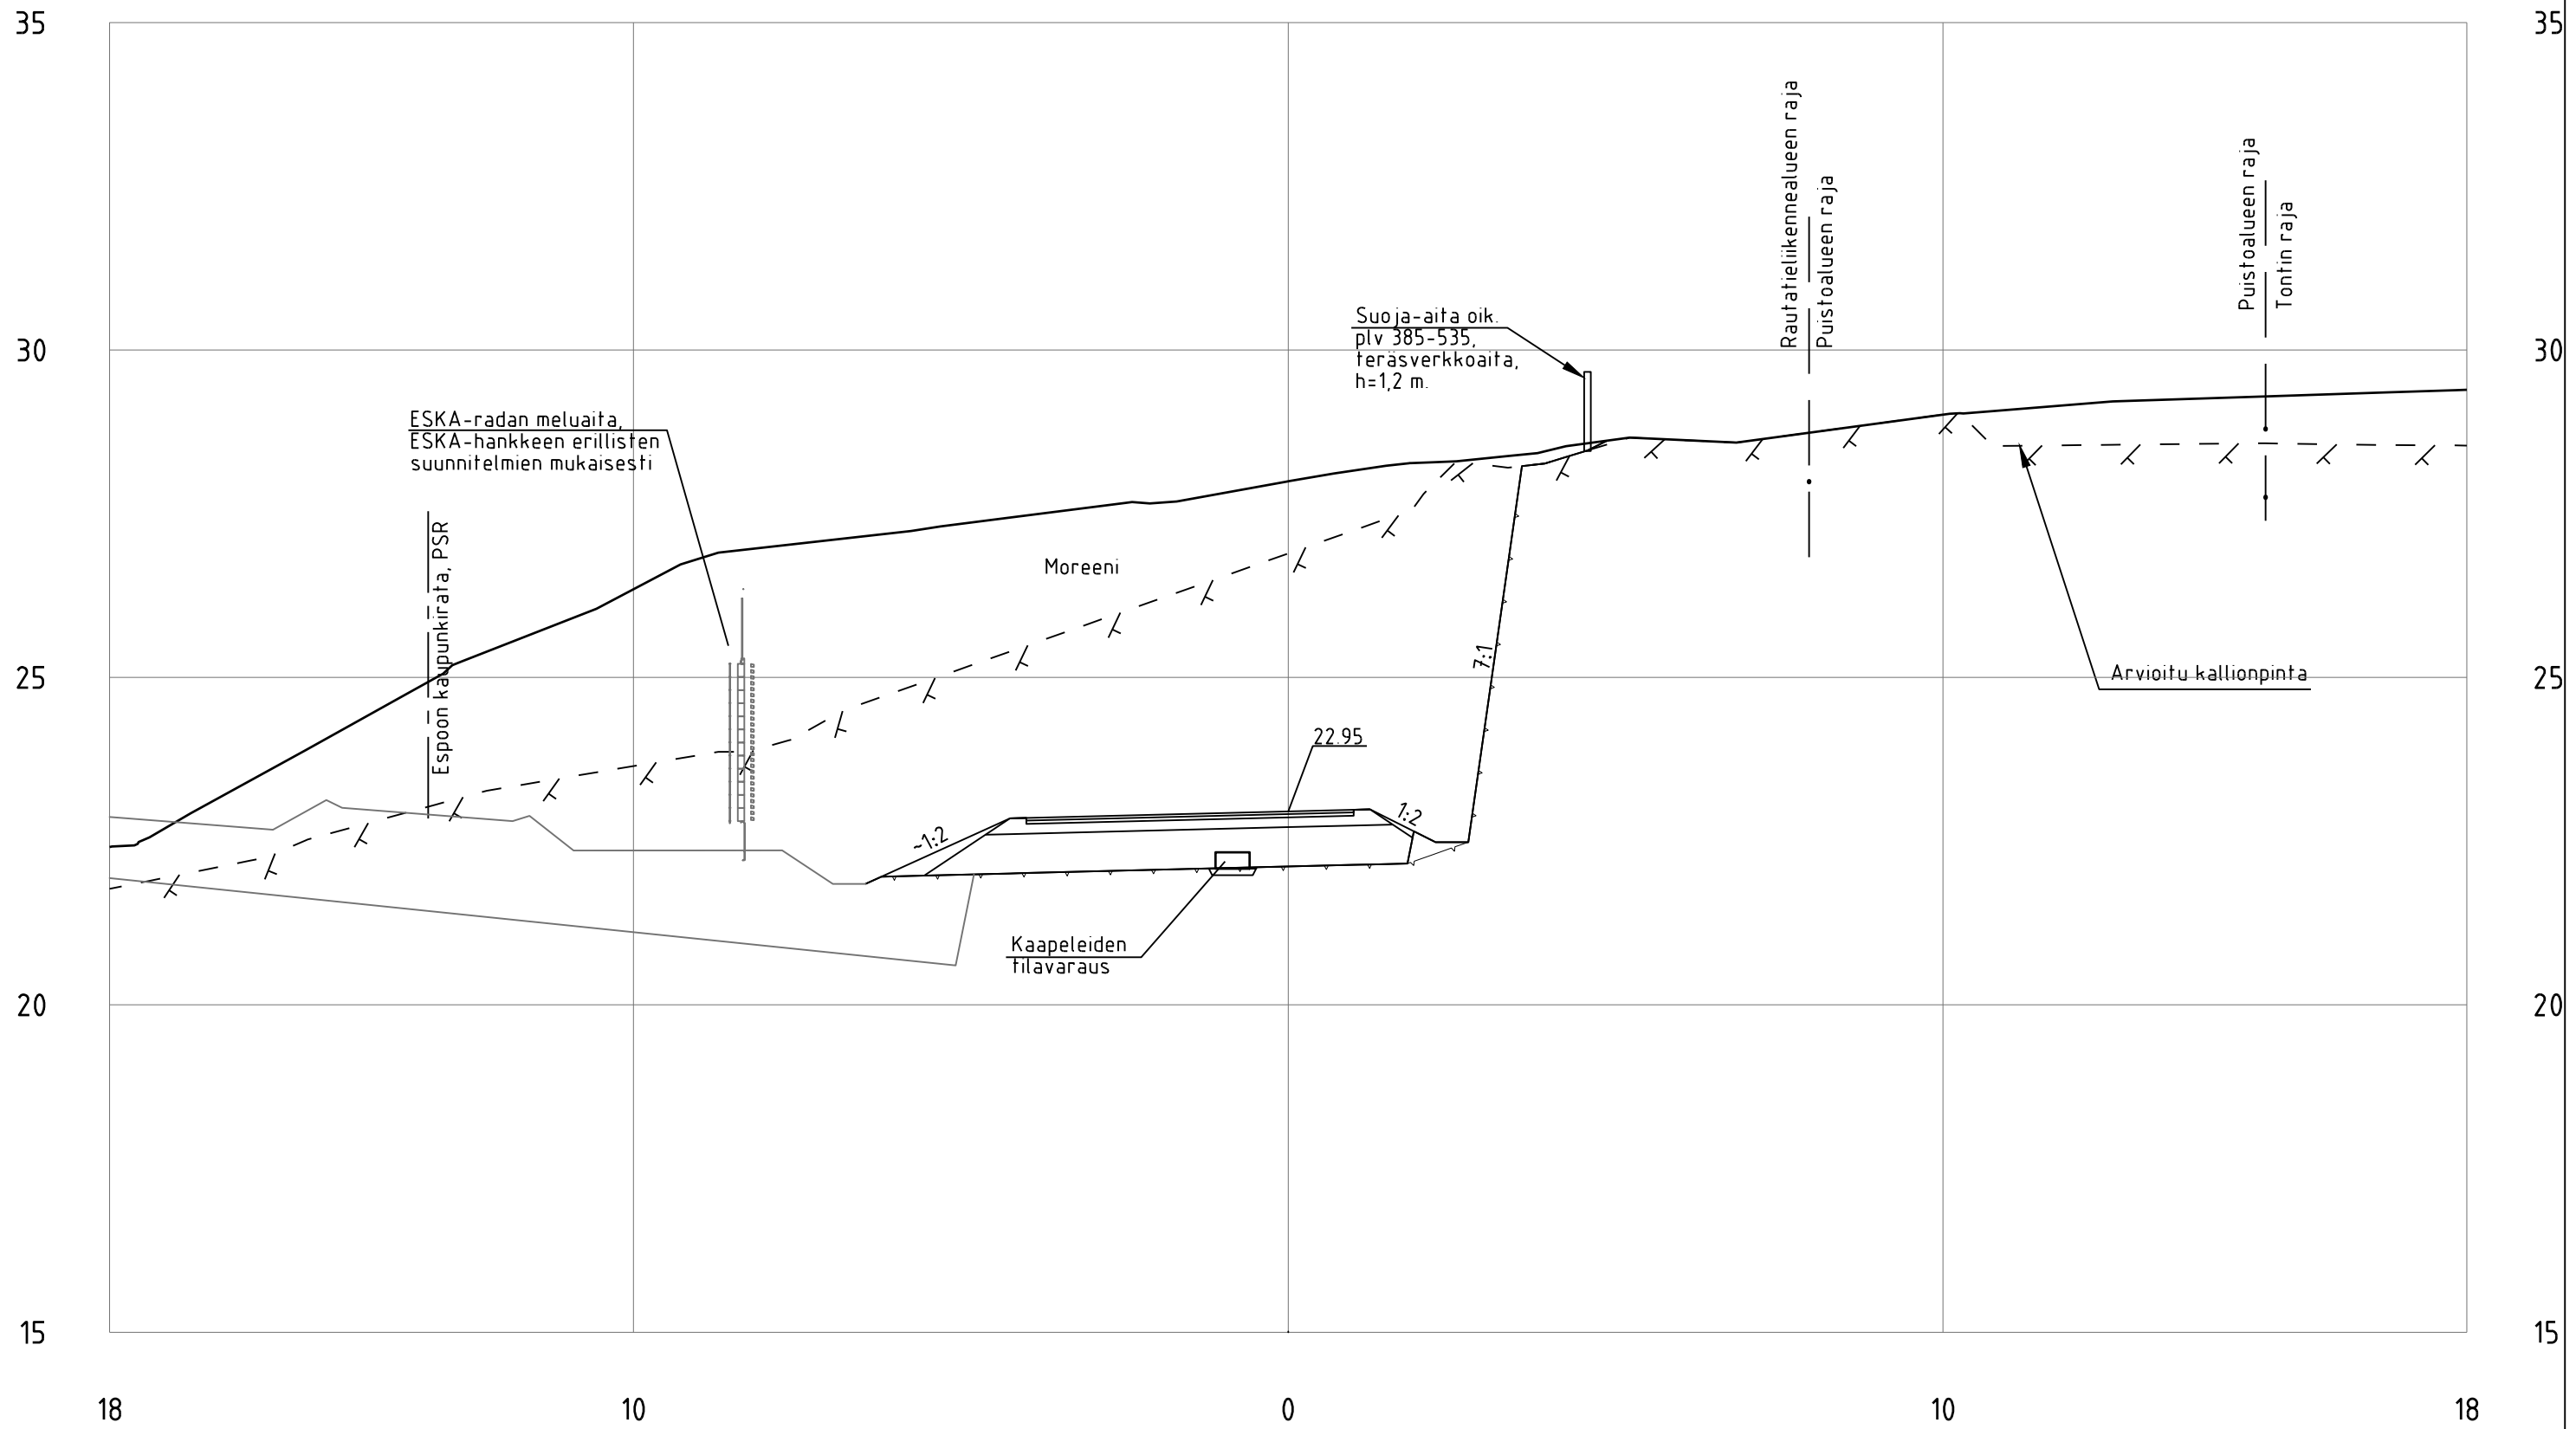


SL4_Baana_ml
PL =540

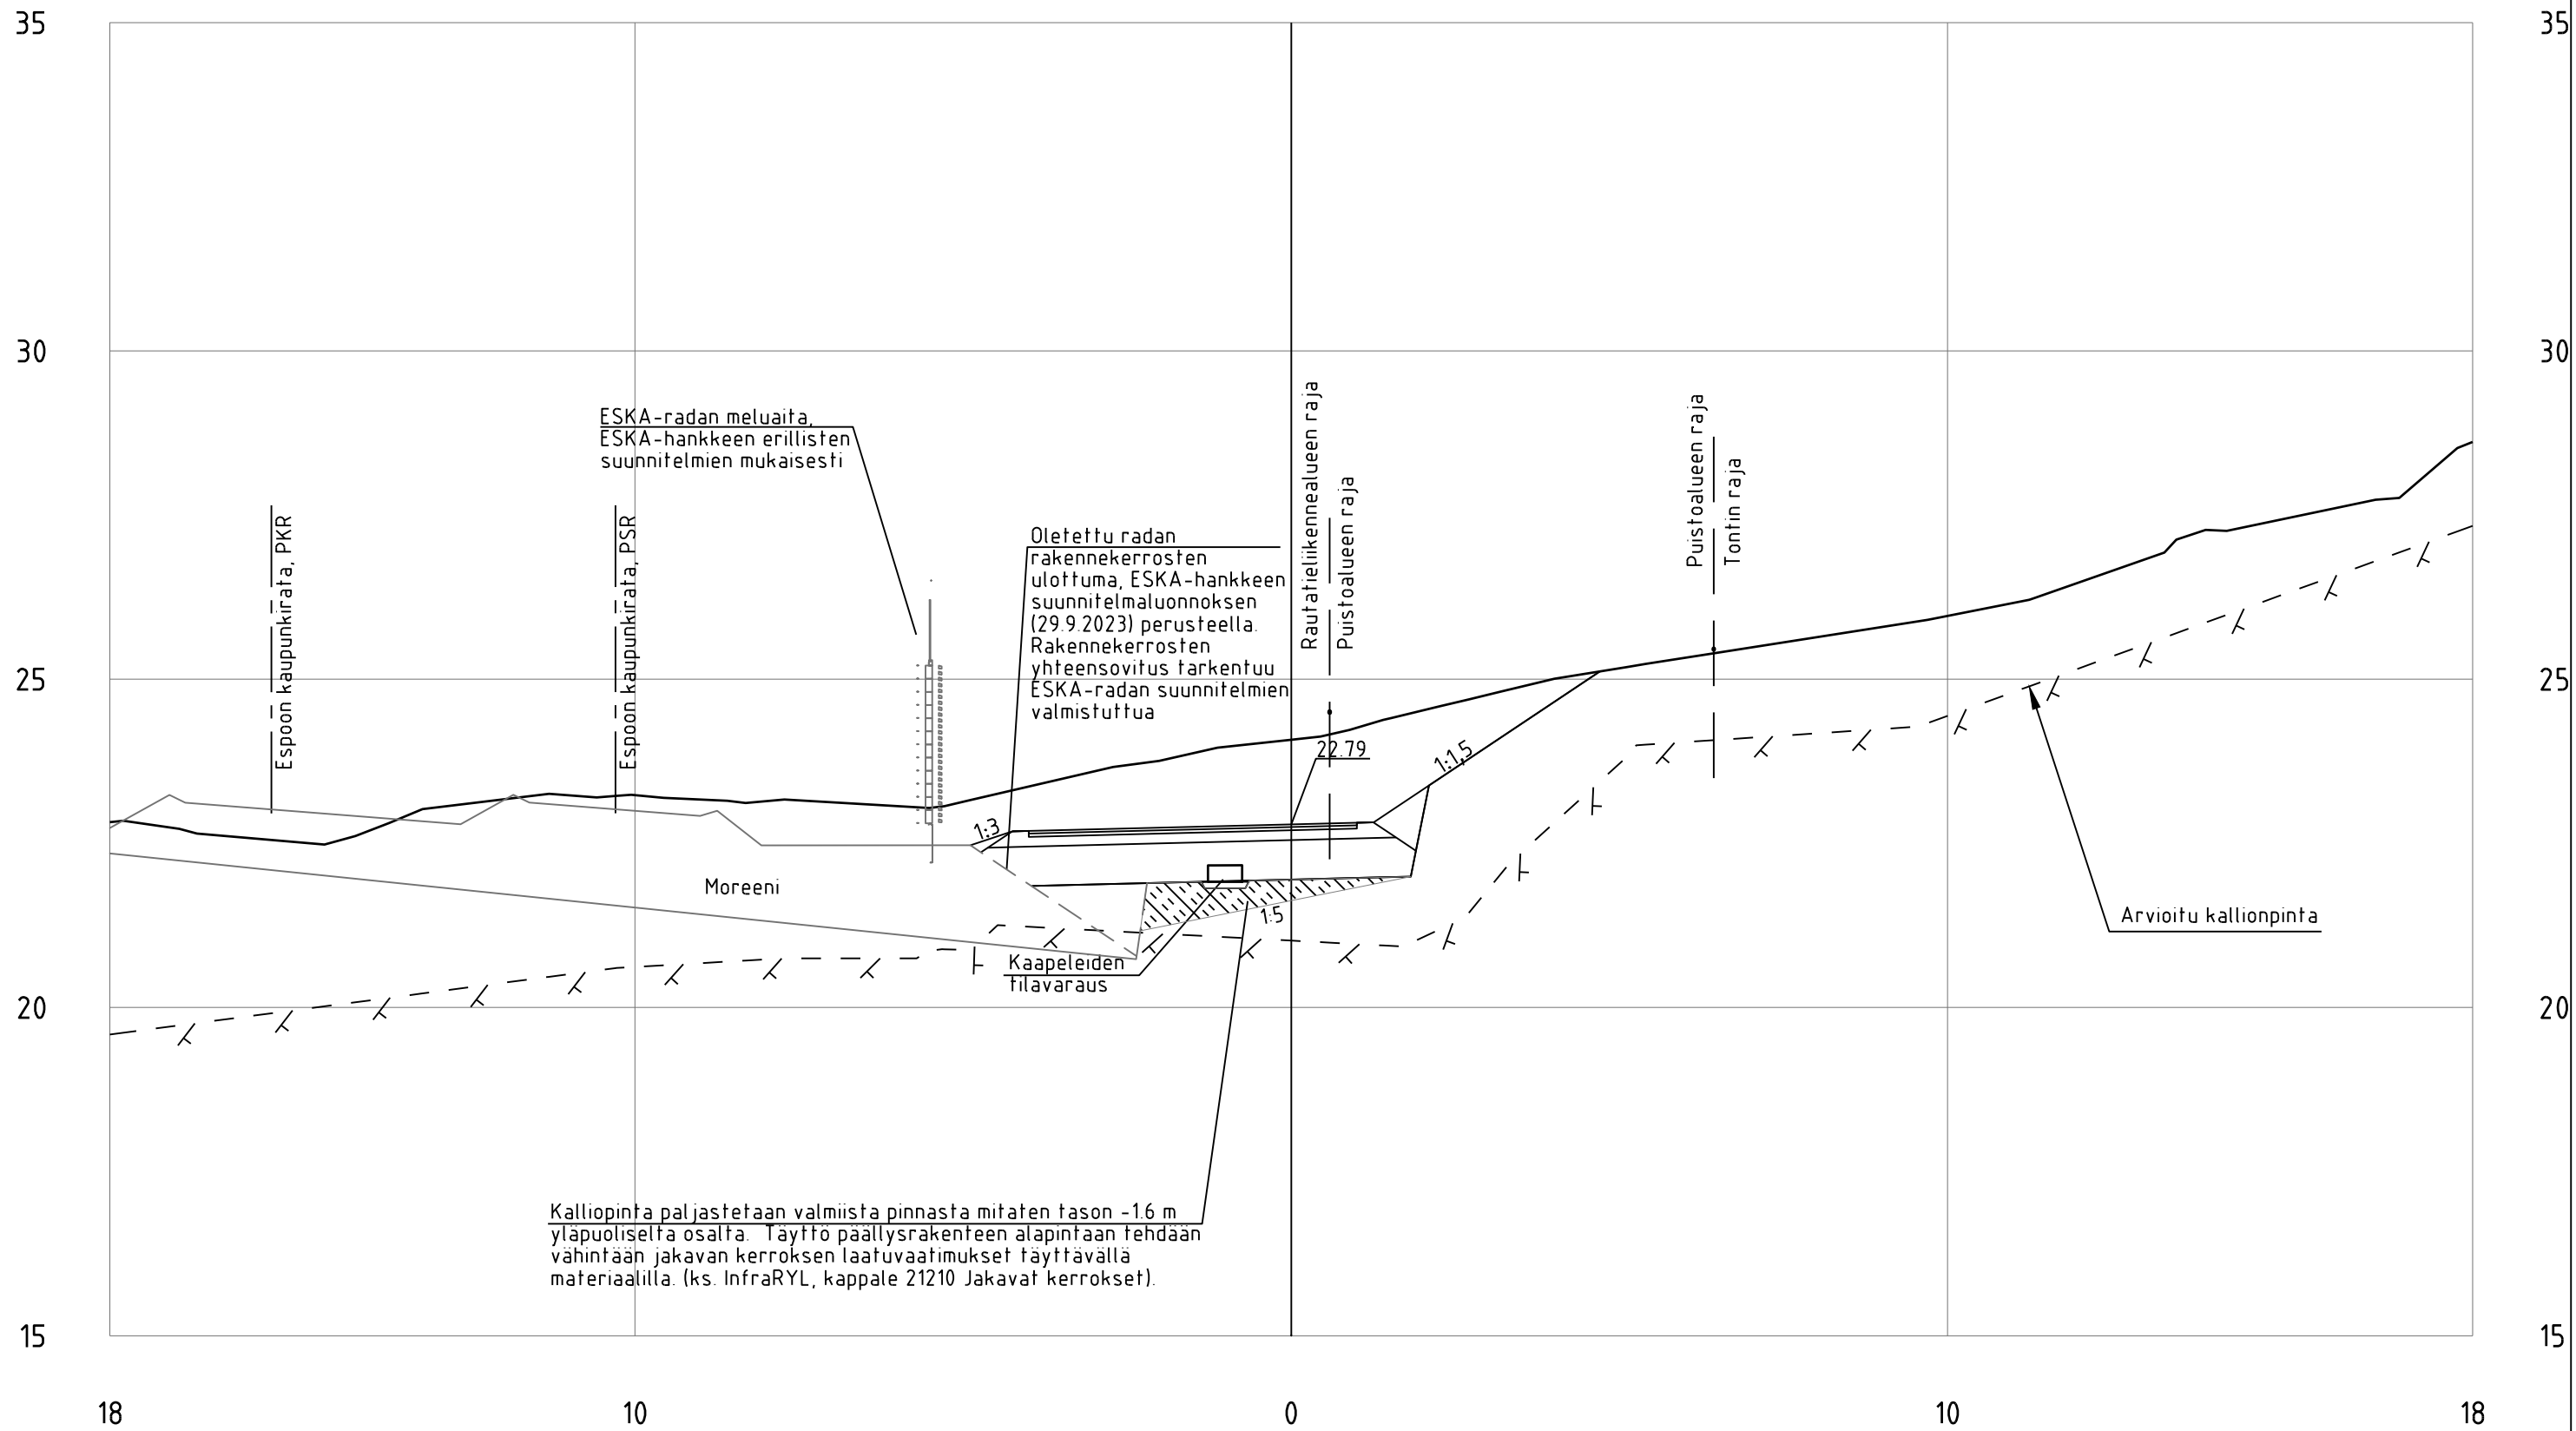

SL4_Baana_ml
PL =560

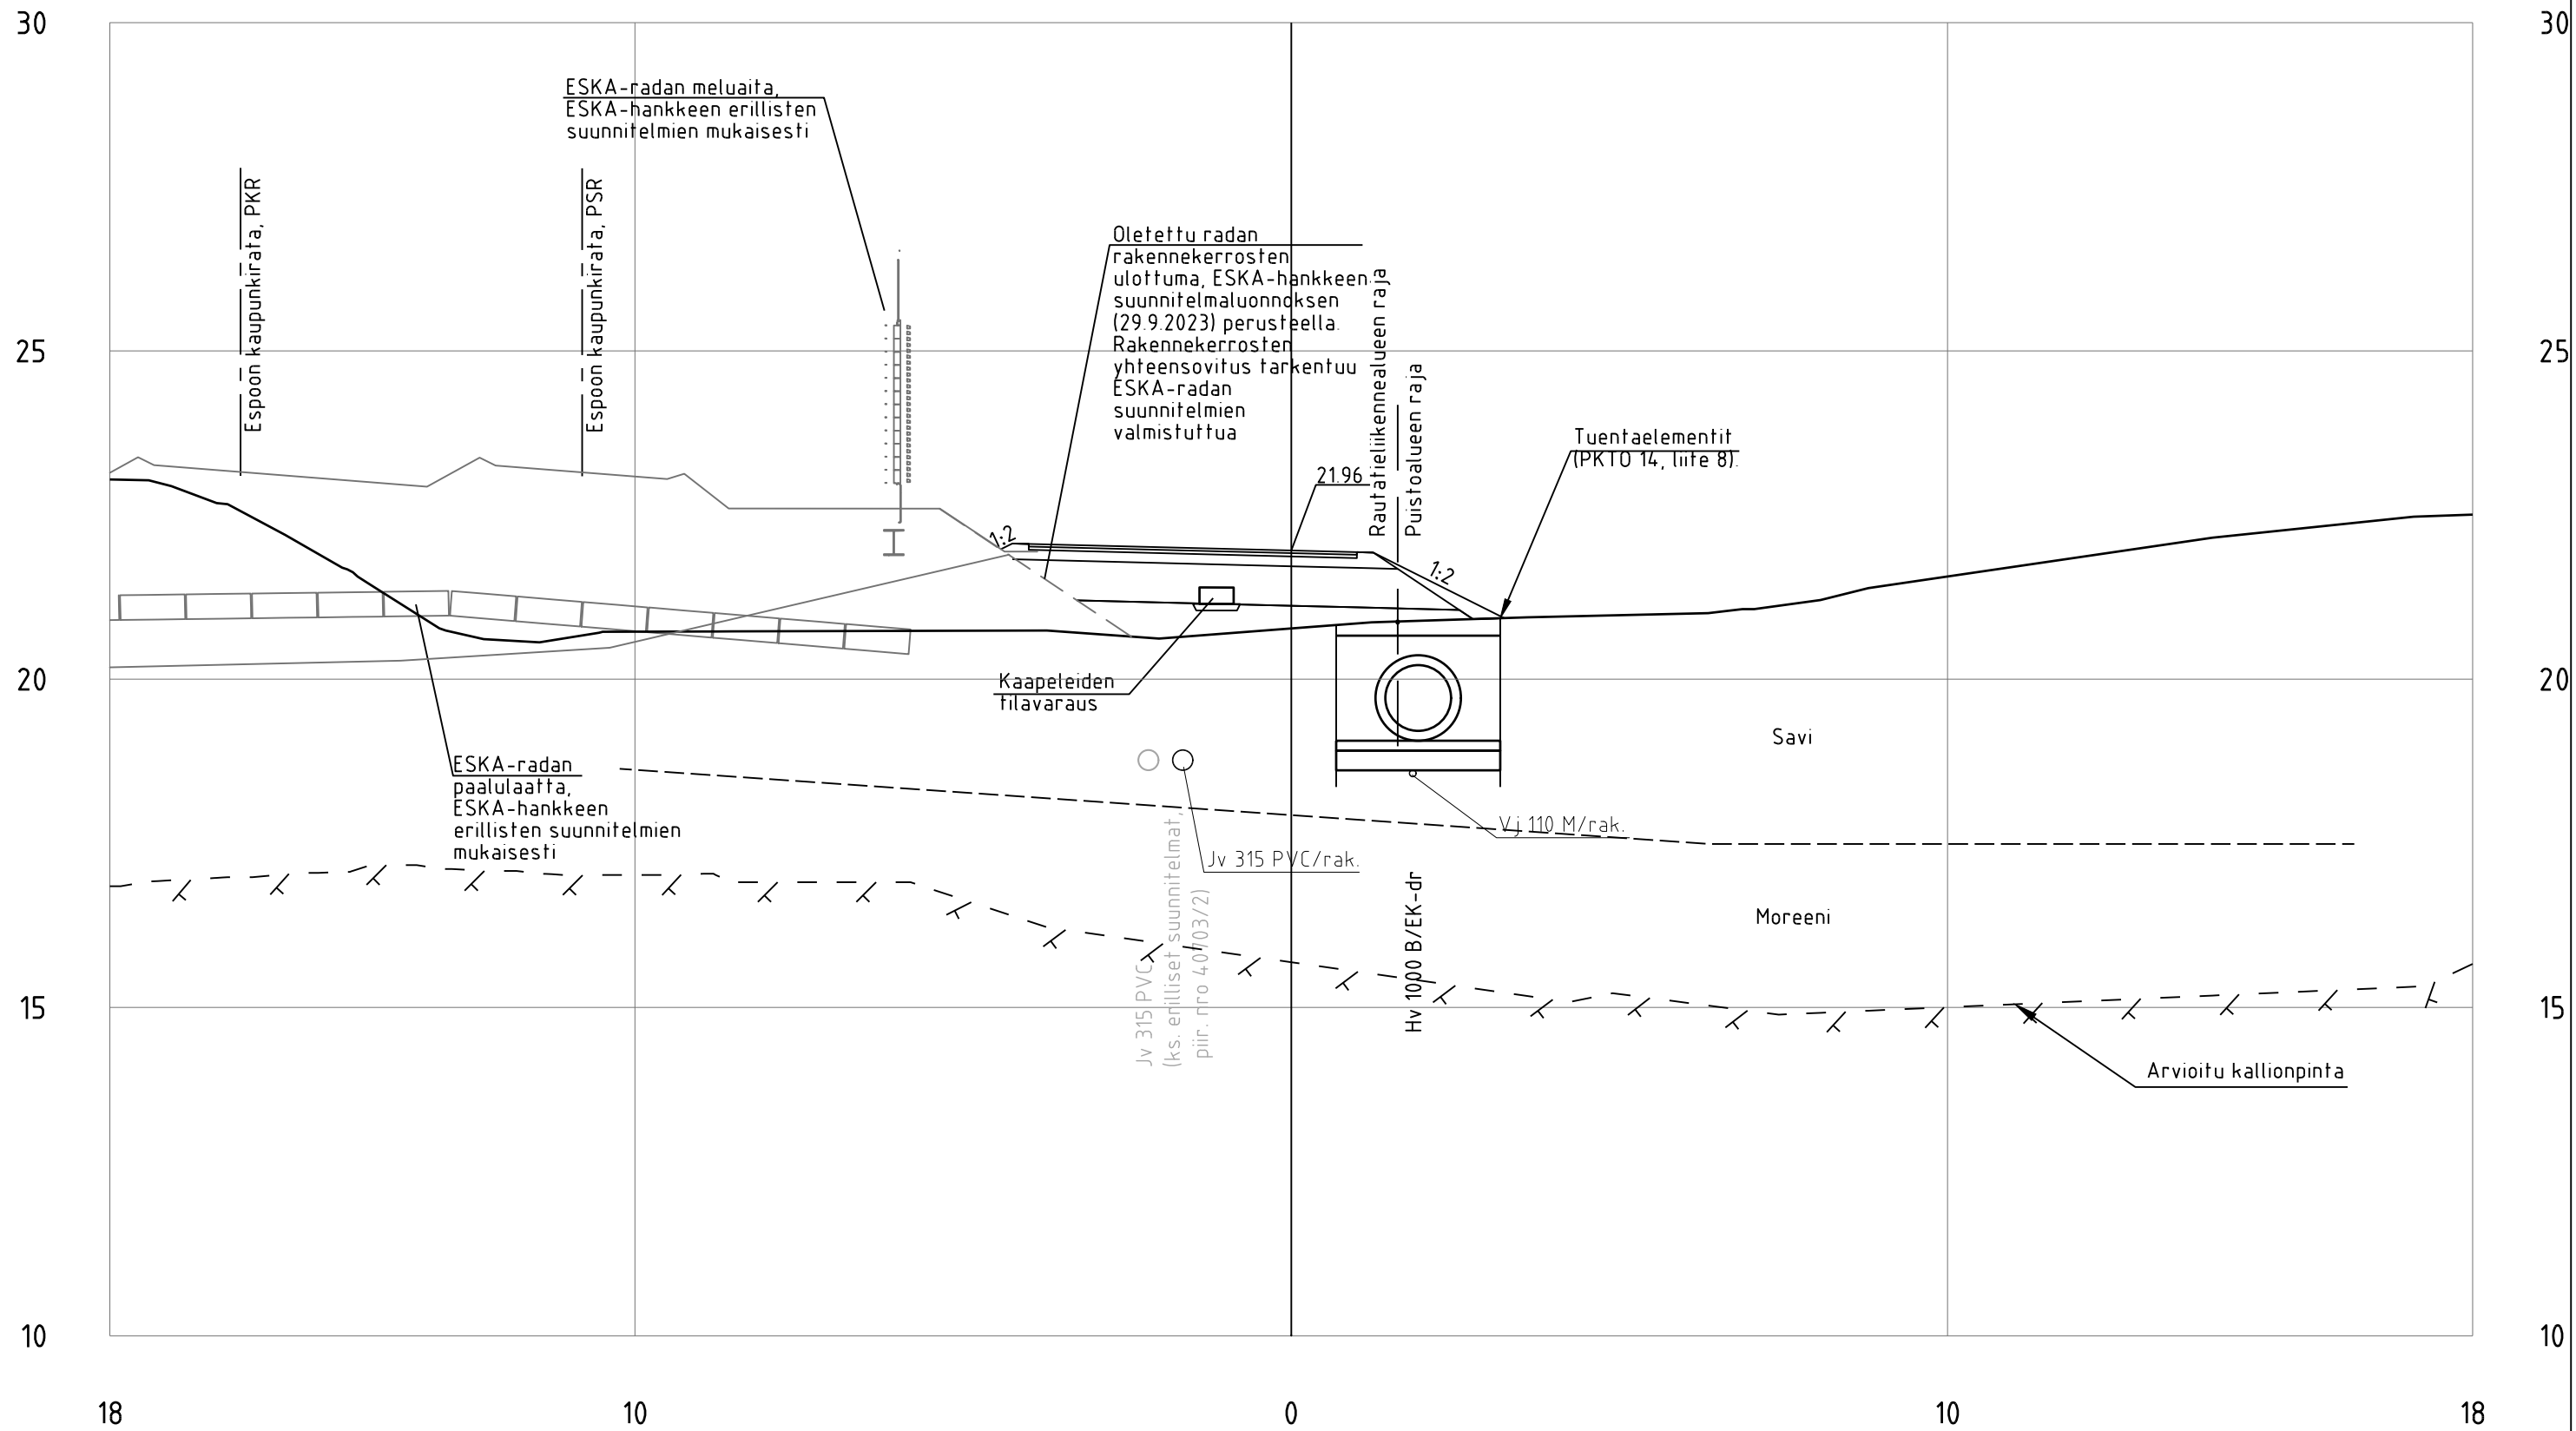

SL4_Baana_ml
PL =580

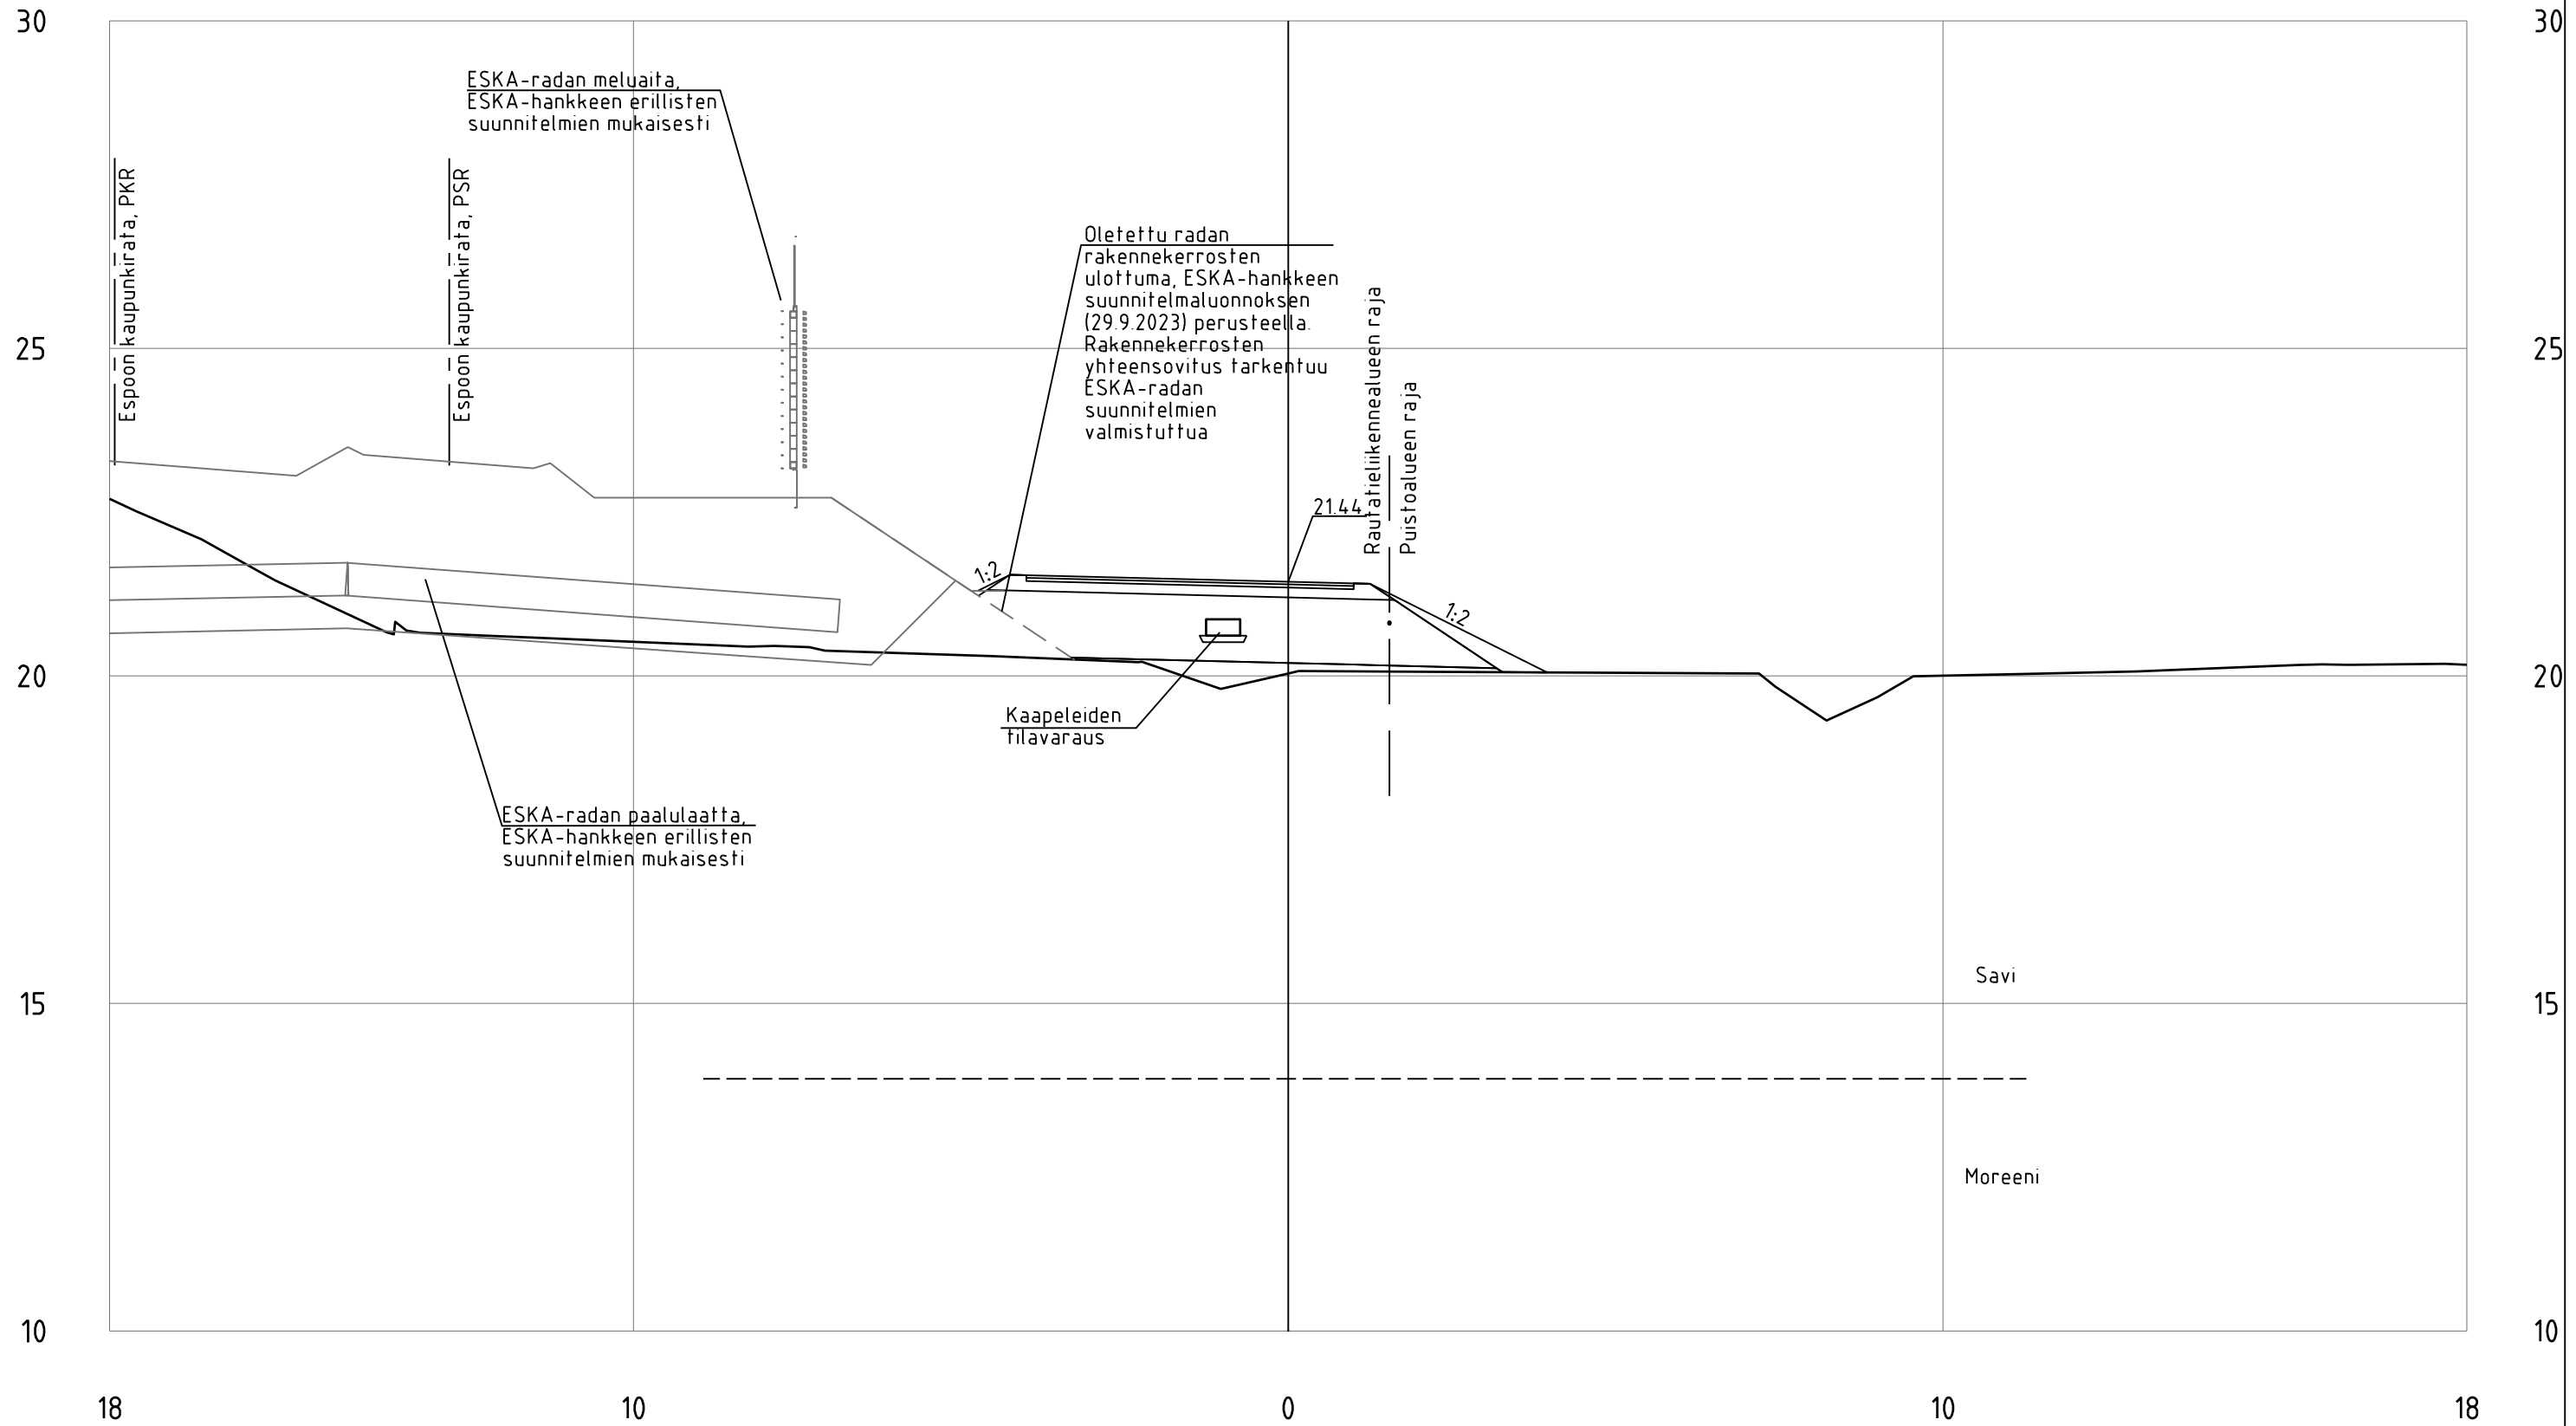

Esikuormituspenger ja geolujite
piir. nro 2298/1103


RANTARADANBAANA
POIKKILEIKKAUS

PL 580
1:100



29.9.2023

SL4_Baana_ml
PL =600

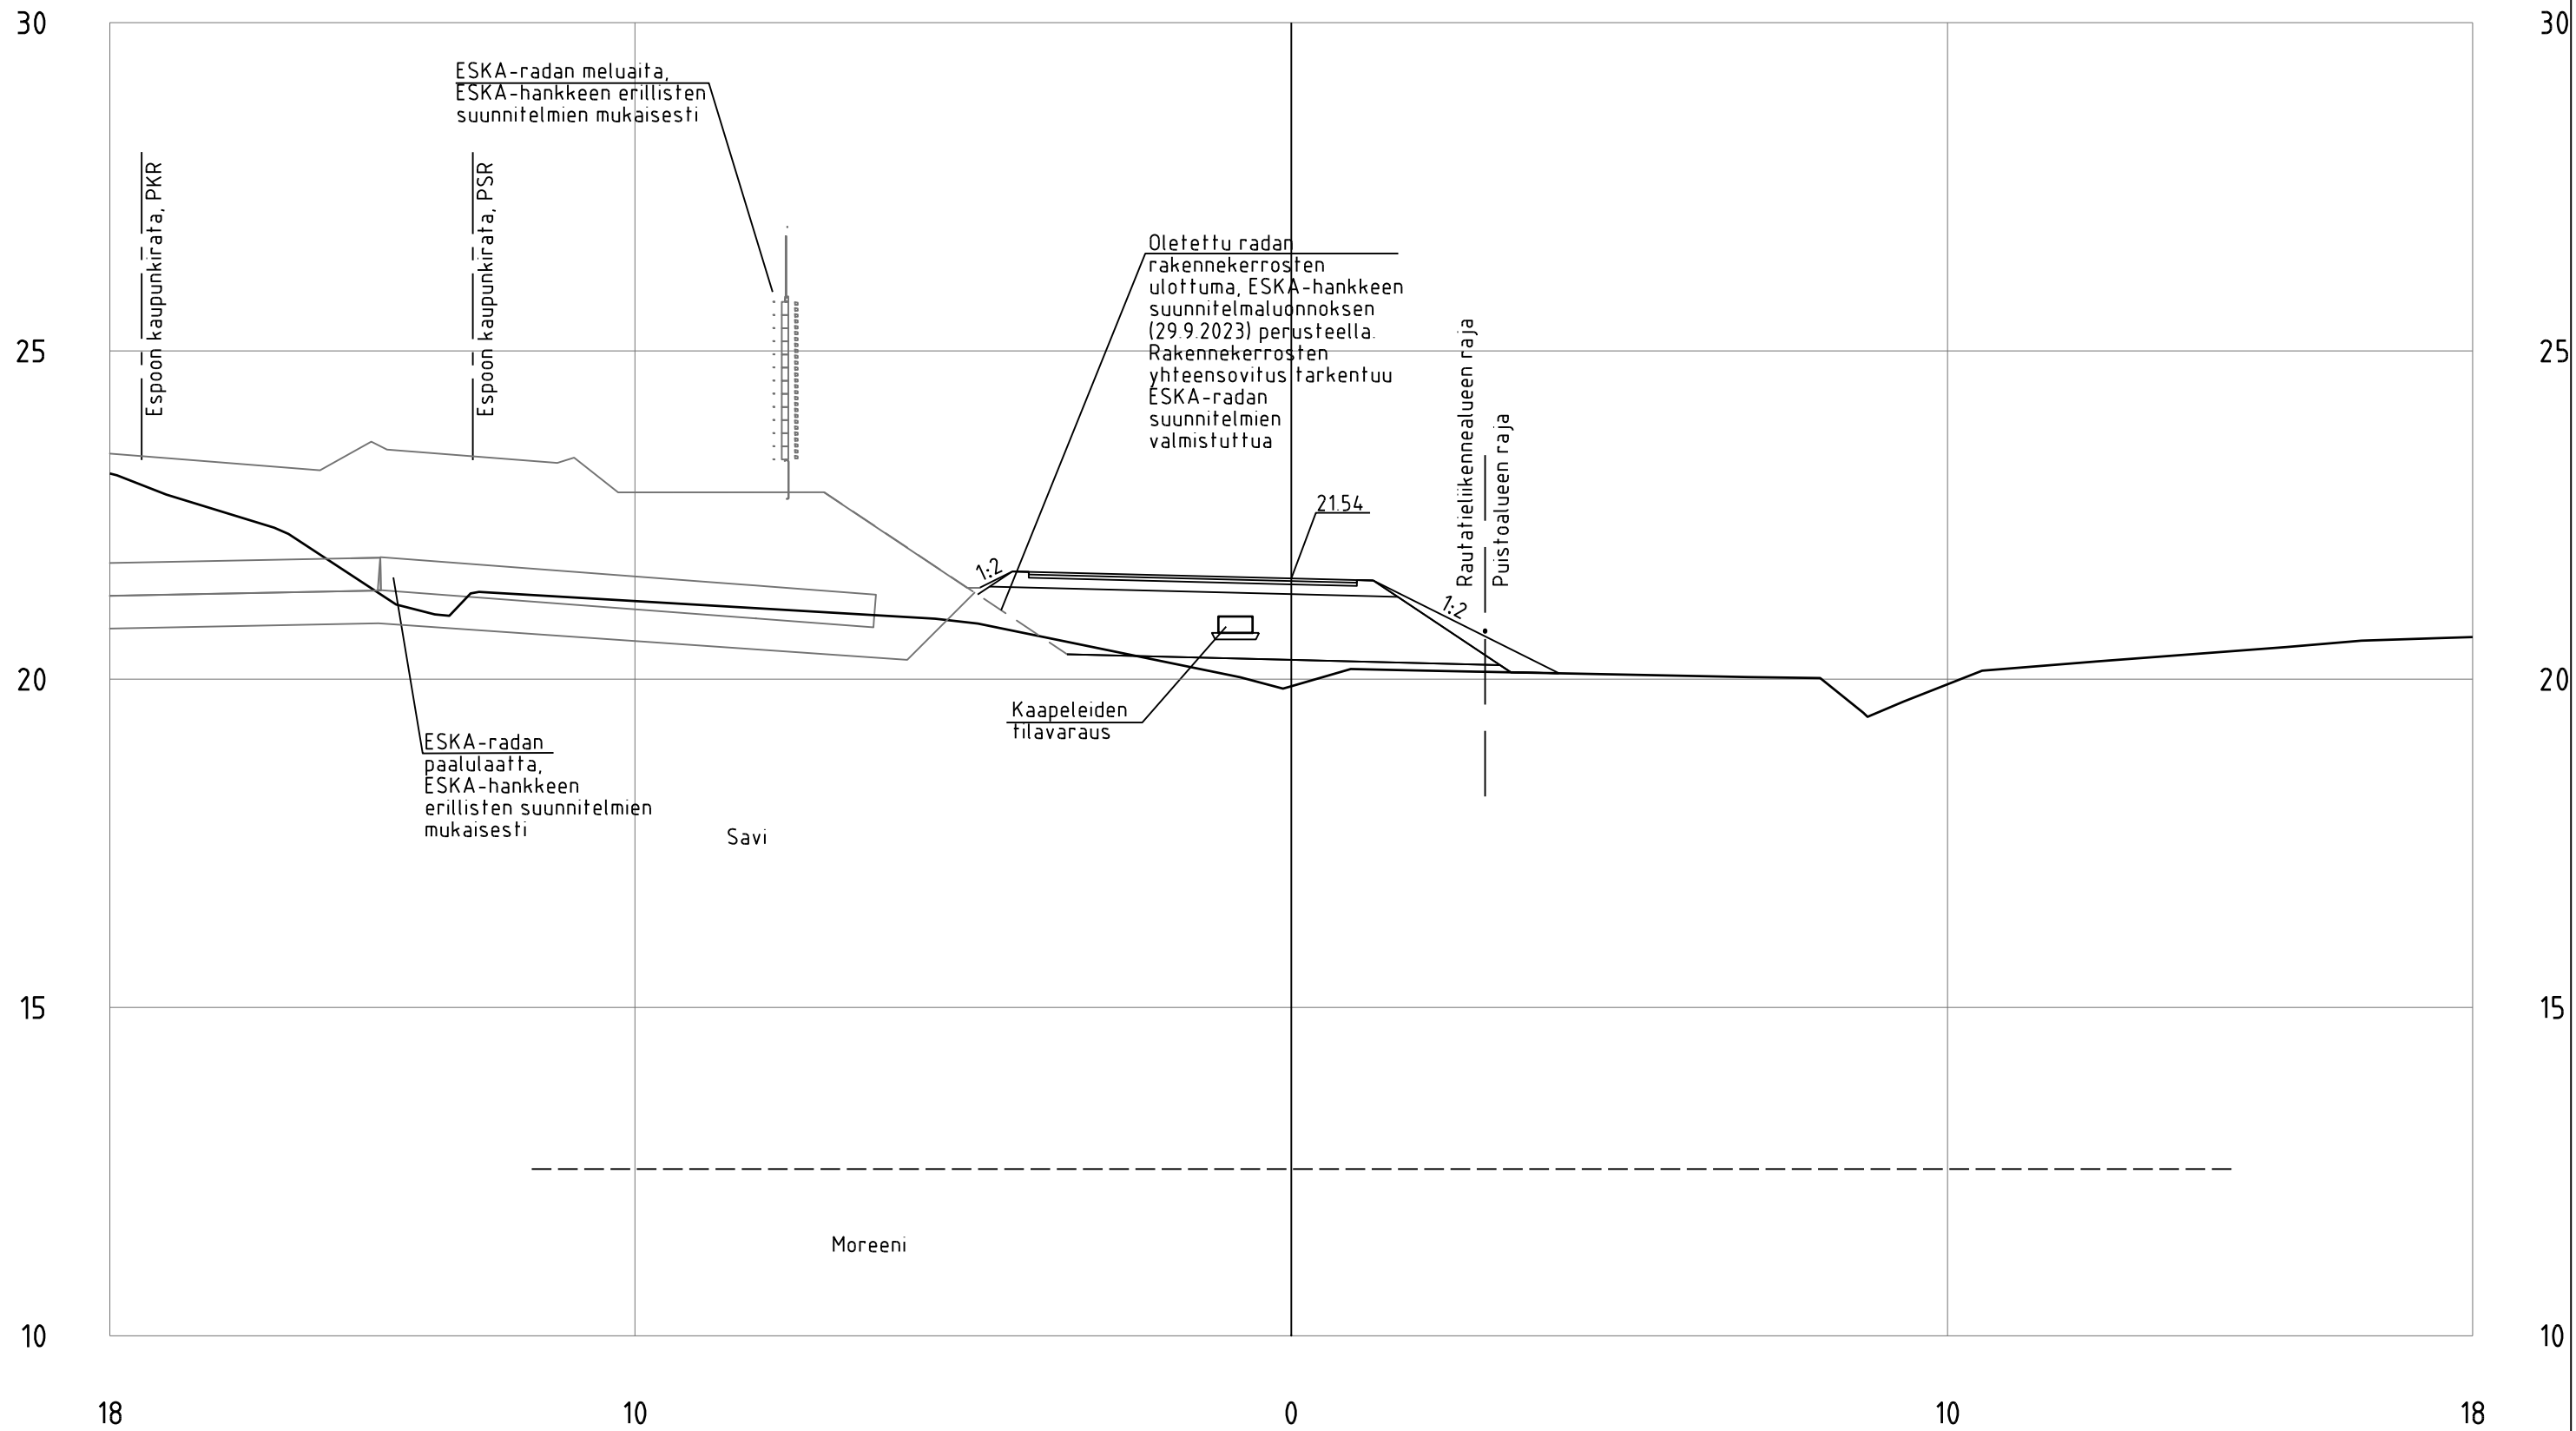

Esikuormituspenger ja geolujite
piir. nro 2298/1103


RANTARADANBAANA
POIKKILEIKKAUS

PL 600
1:100



29.9.2023

SL4_Baana_ml
PL =620

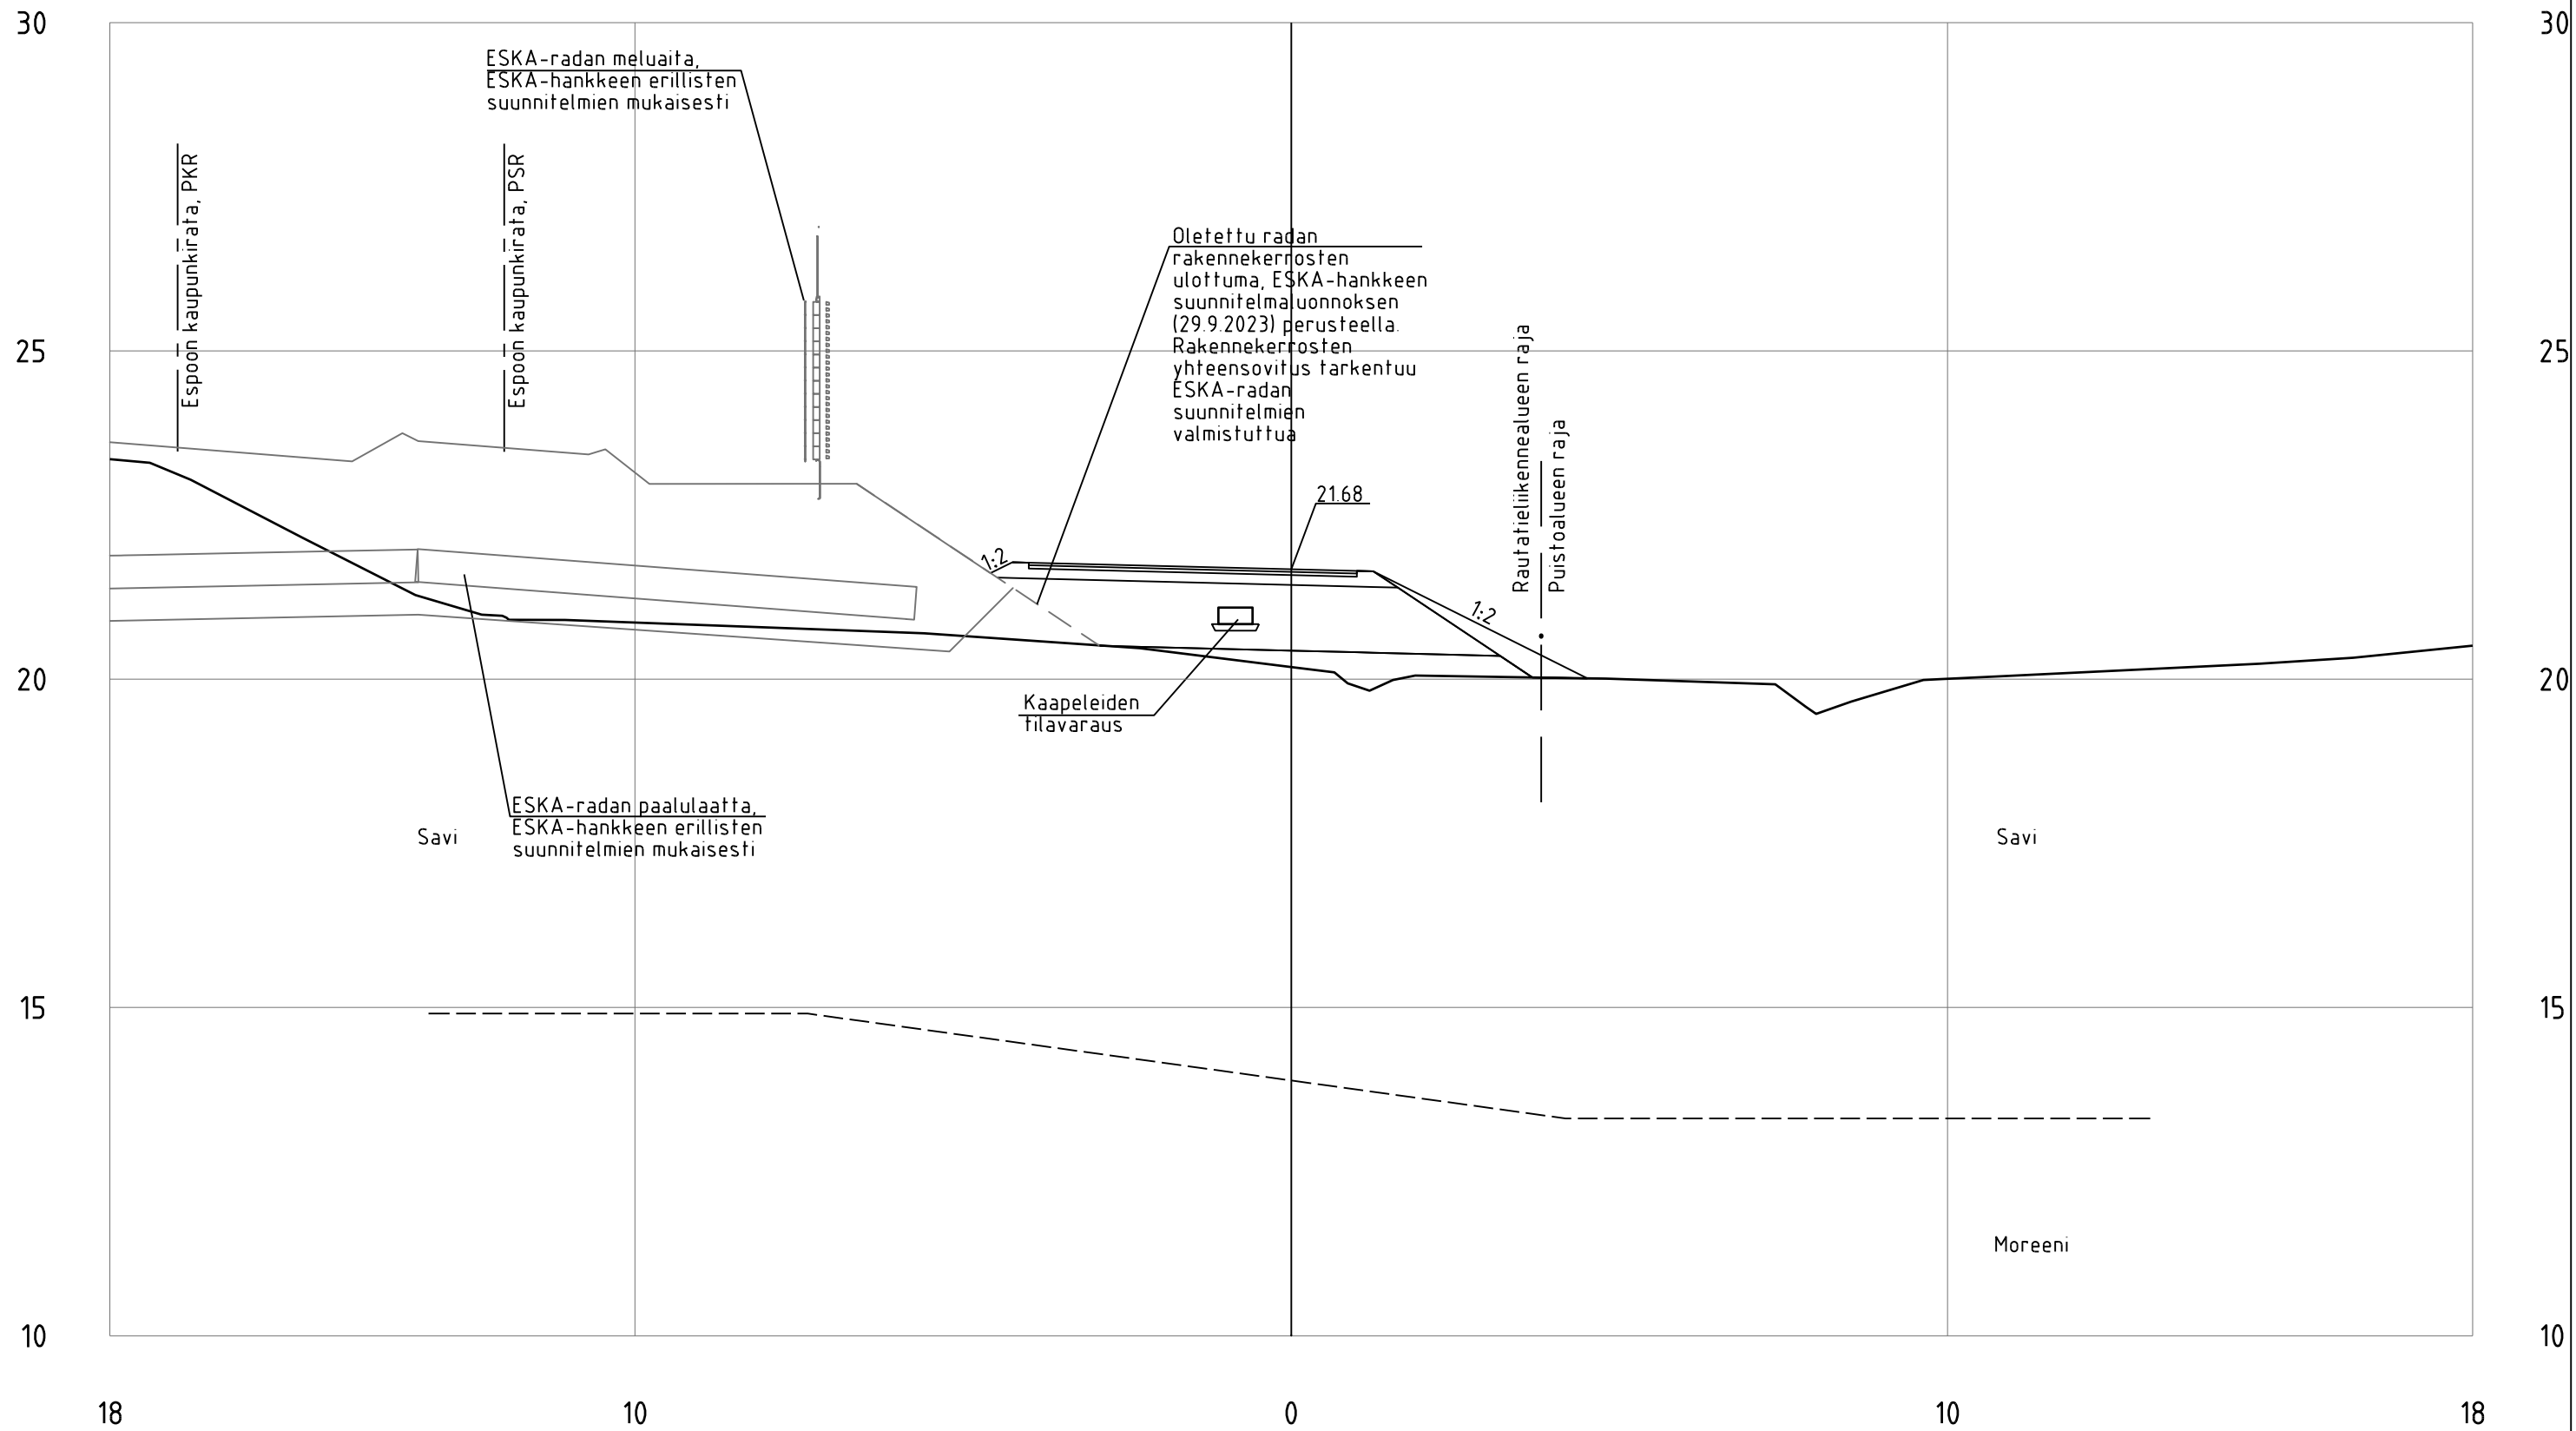

Esikuormituspenger ja geolujite
piir. nro 2298/1103


RANTARADANBAANA
POIKKILEIKKAUS

PL 620
1:100



29.9.2023

SL4_Baana_ml
PL =640

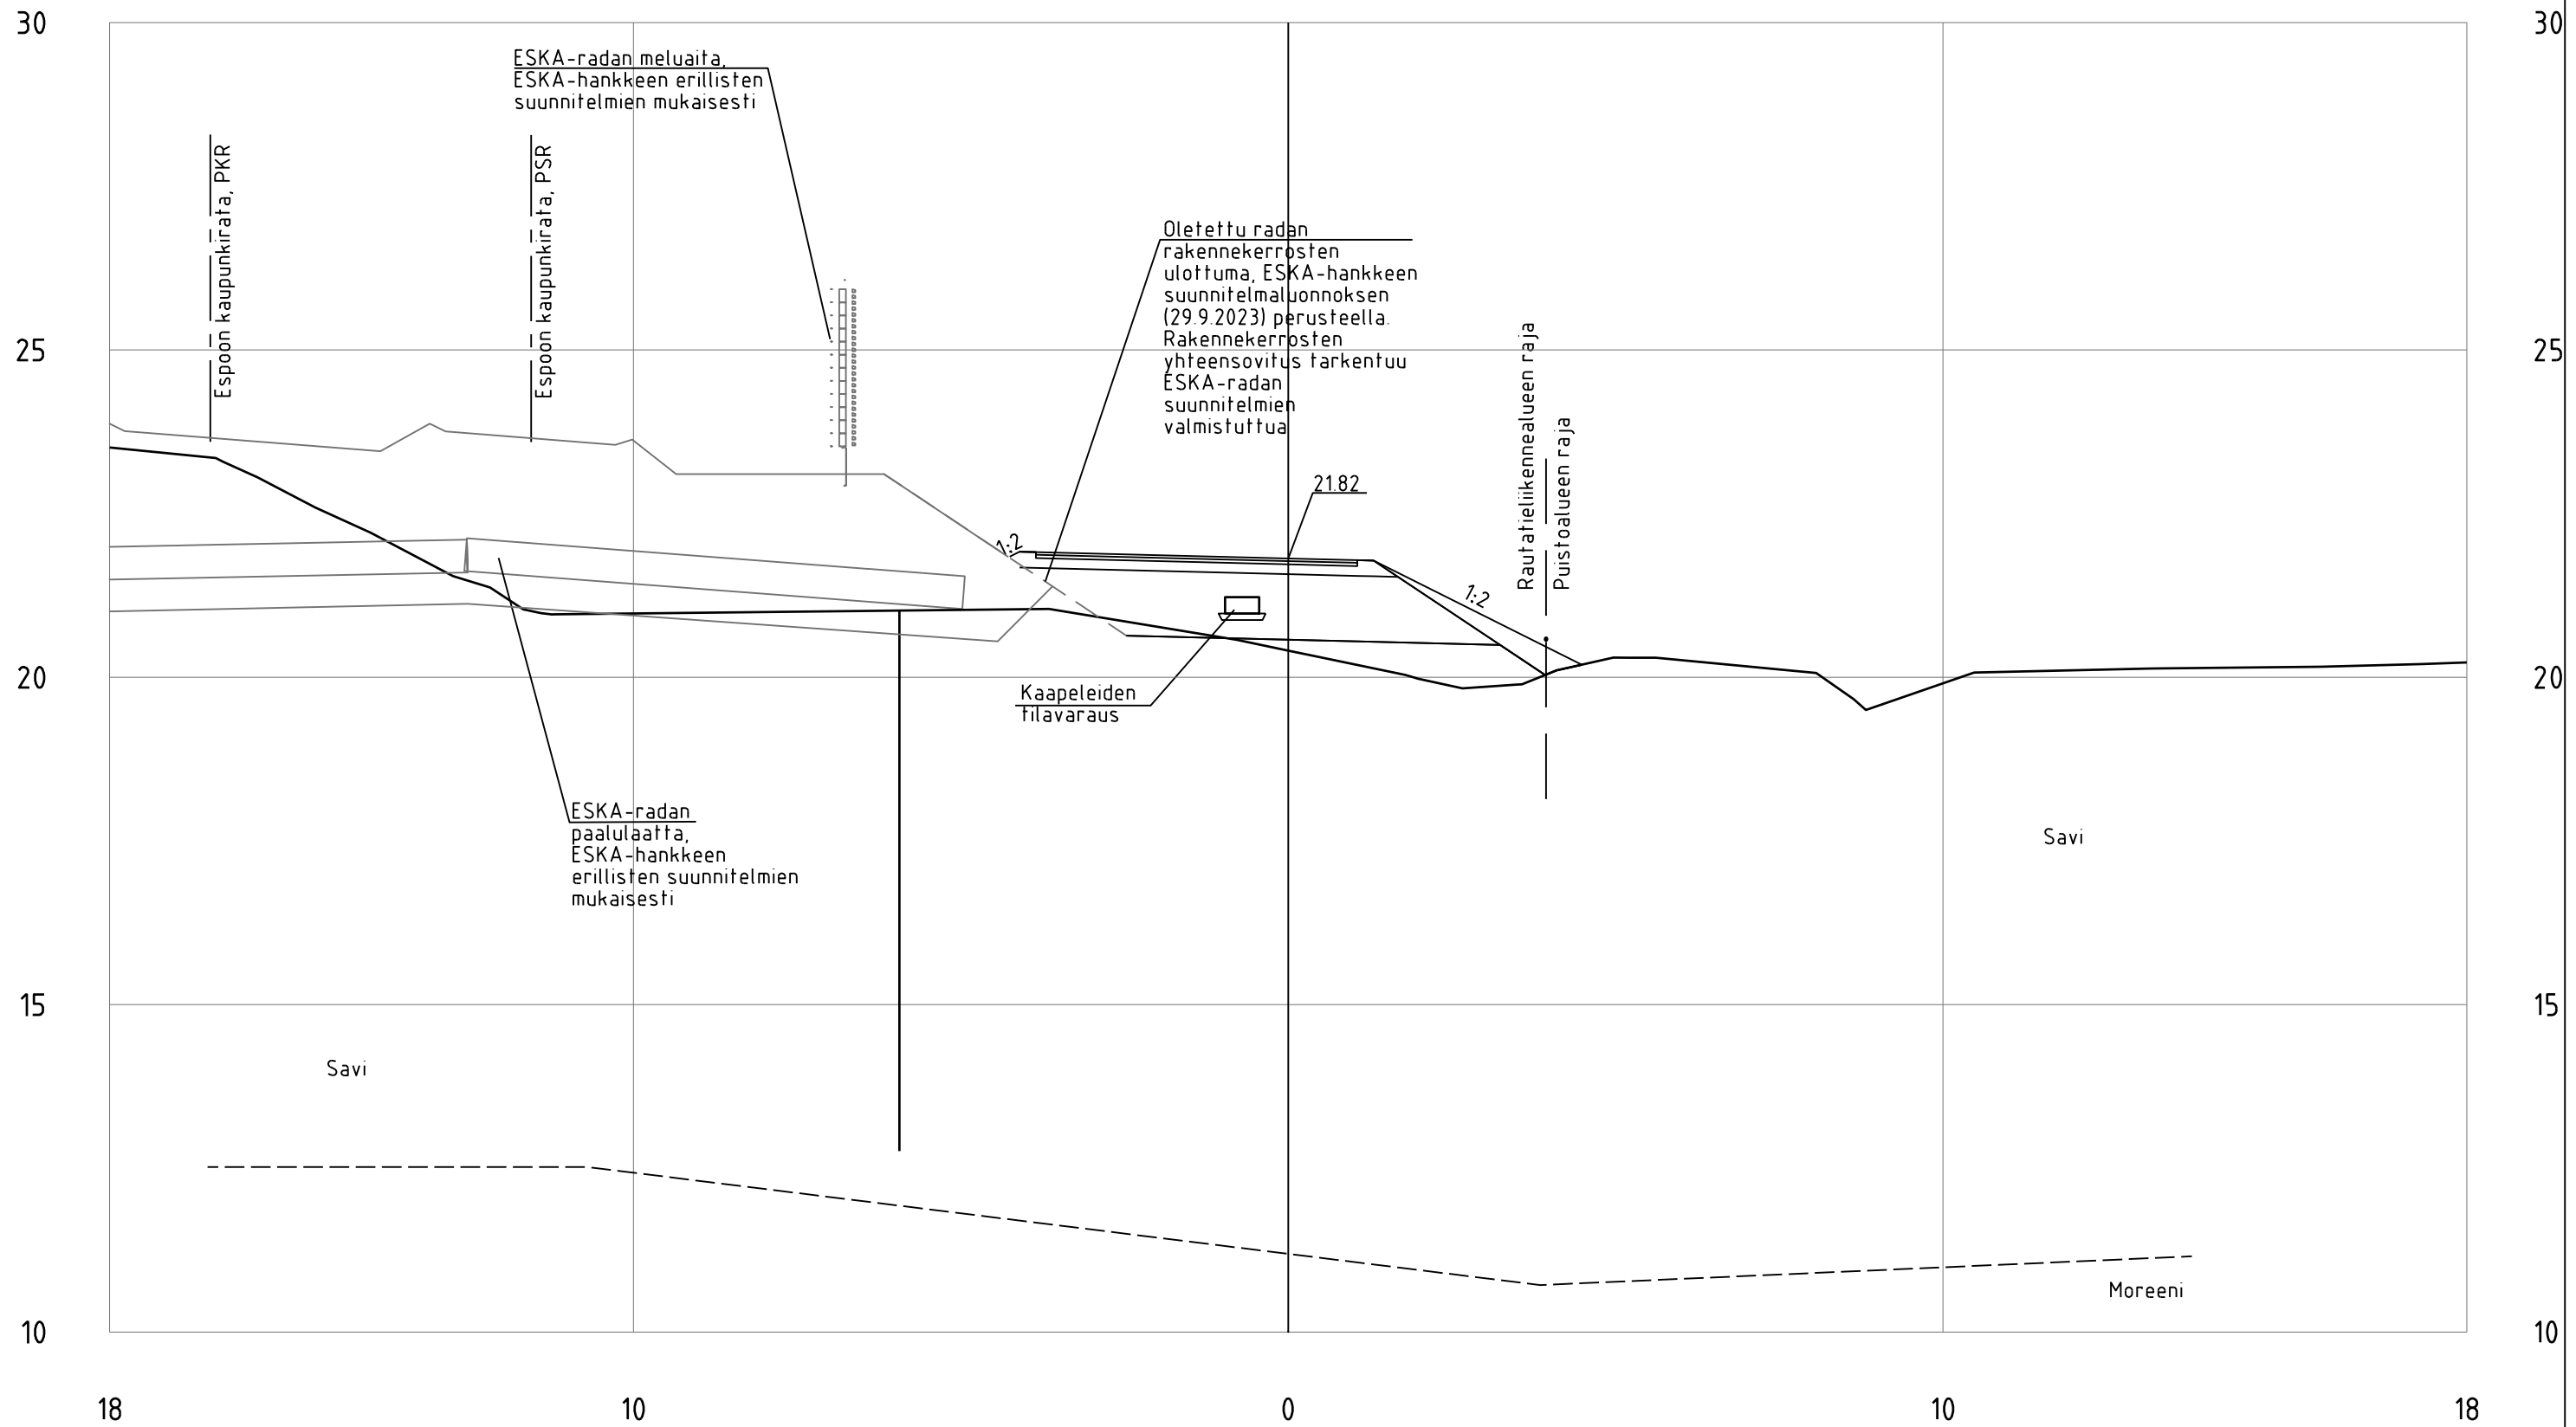

Esikuormituspenget ja geolujiite
piir. nro 2298/1103


RANTARADANBAANA
POIKKILEIKKAUS

PL 640
1:100



29.9.2023

SL4_Baana_ml
PL =660

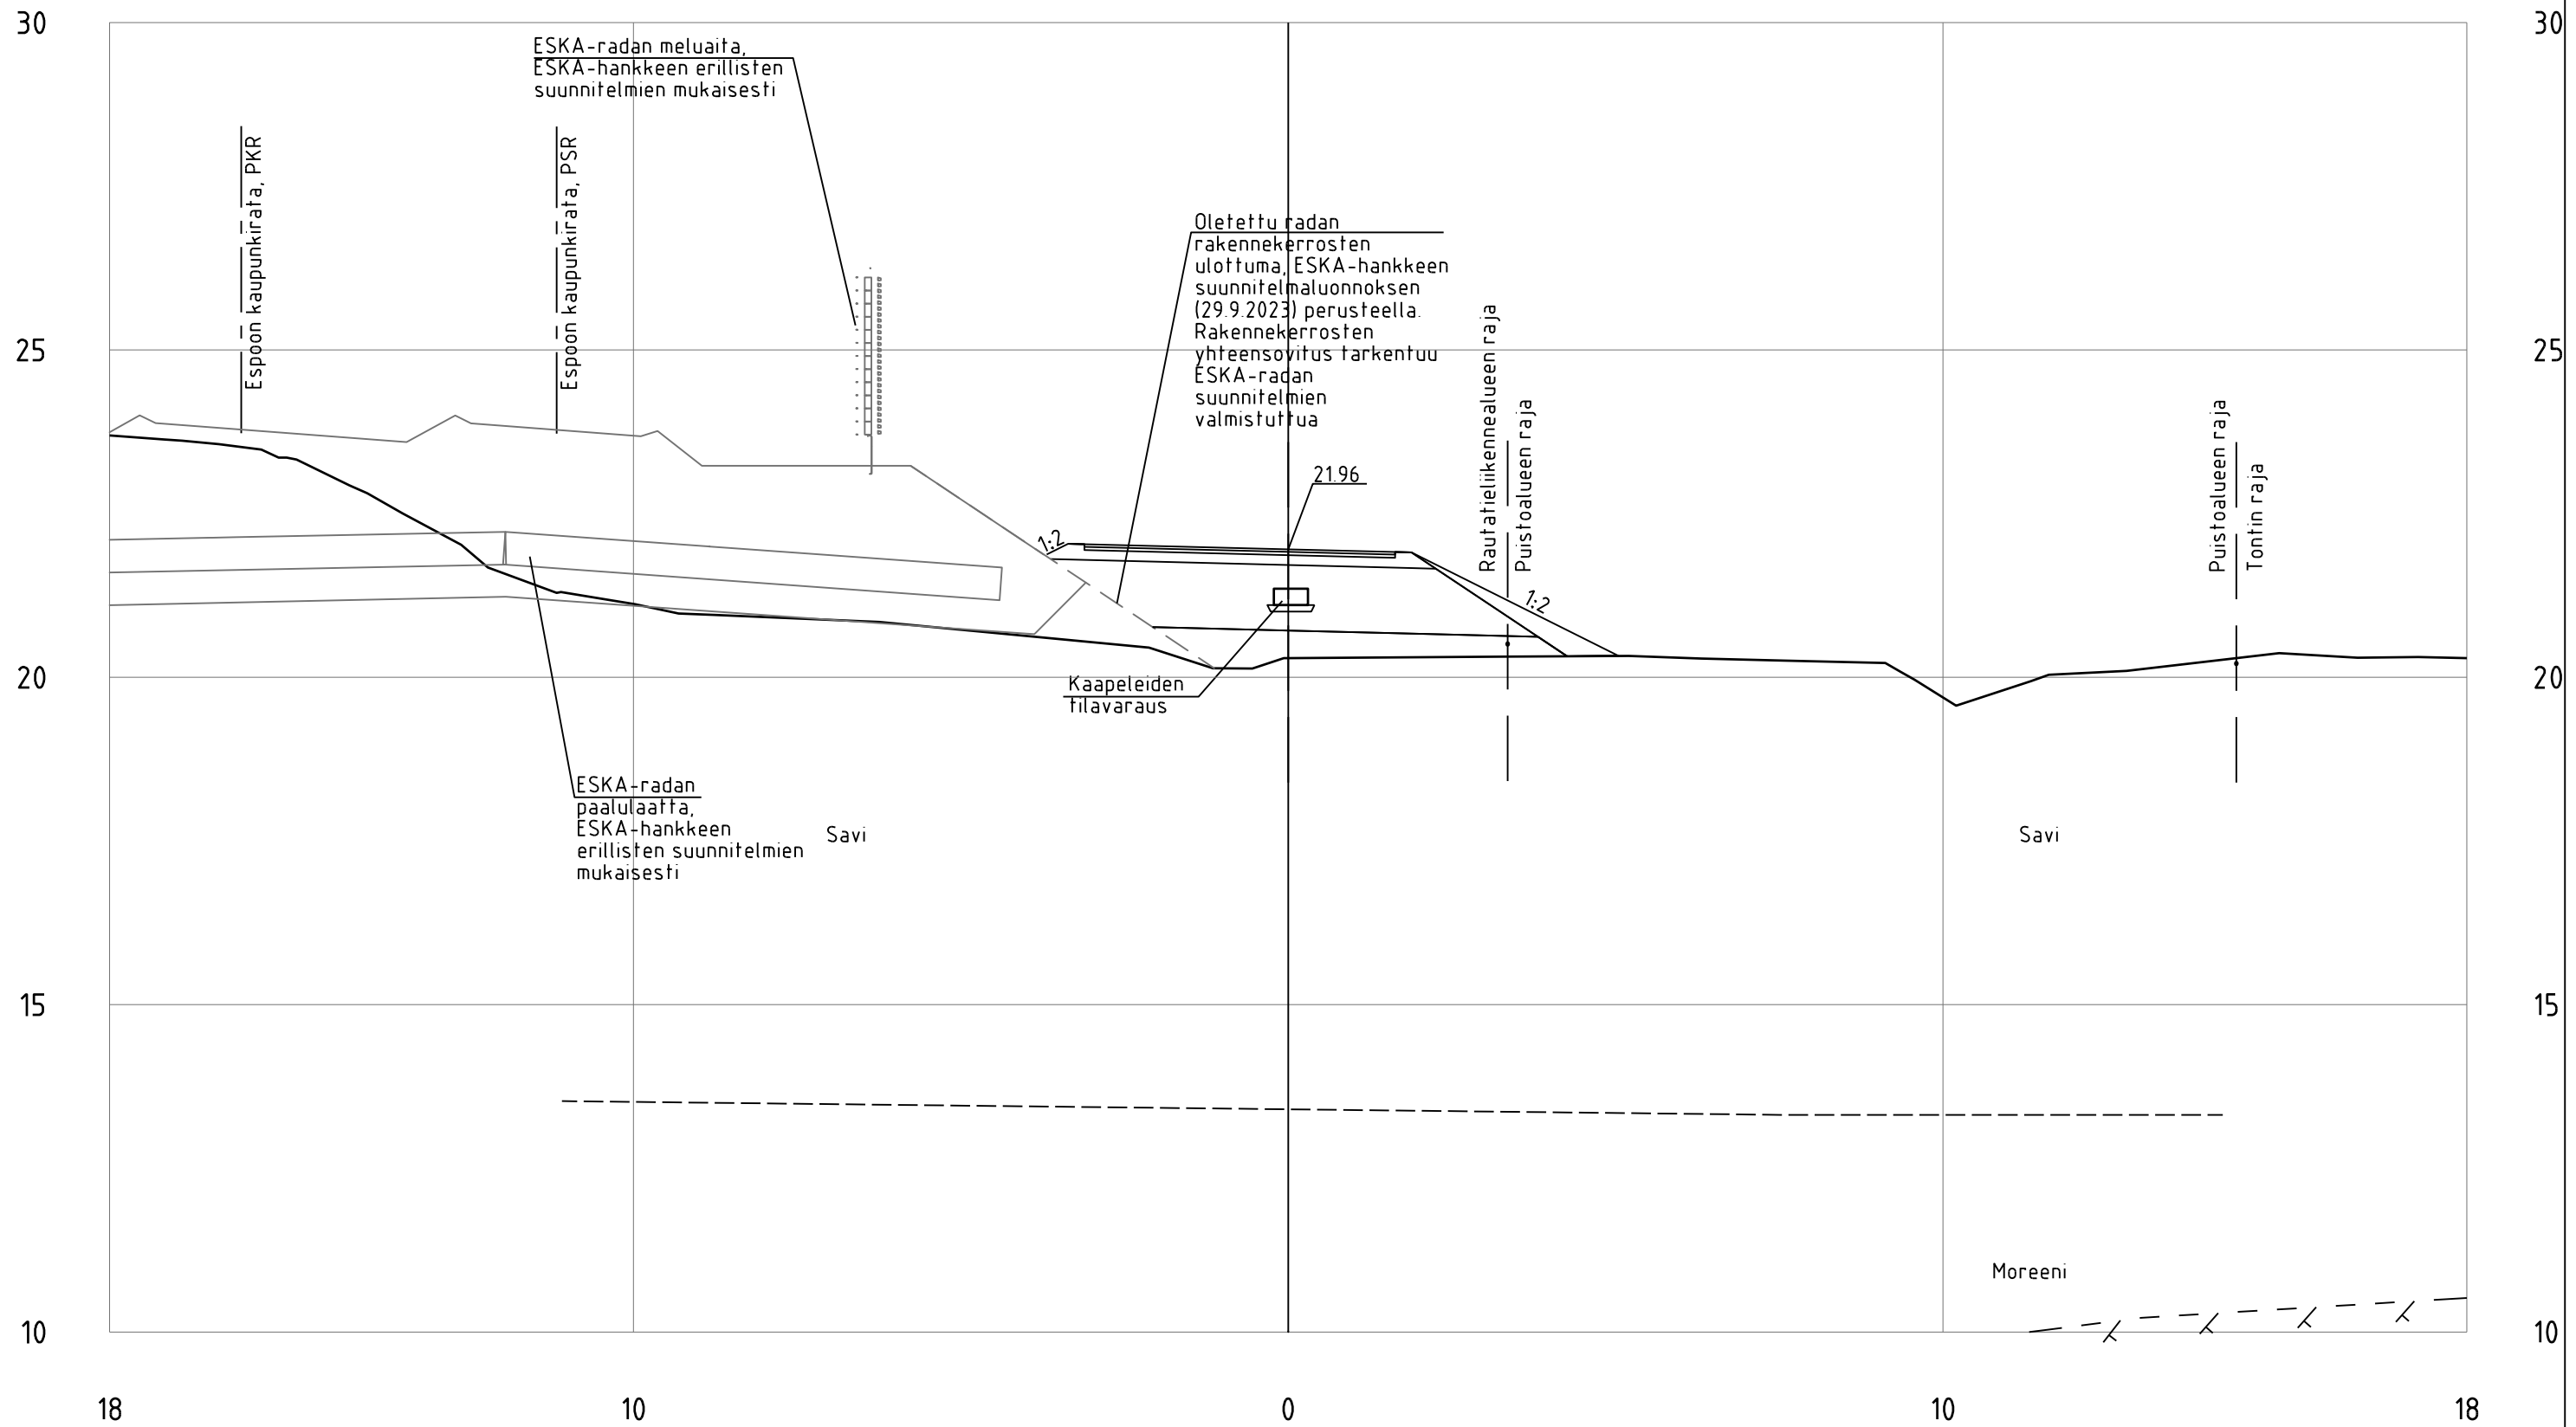

Esikoormituspenget ja geolujite
piir. nro 2298/1103


RANTARADANBAANA
POIKKILEIKKAUS

PL 660
1:100



29.9.2023

SL4_Baana_ml
PL =680

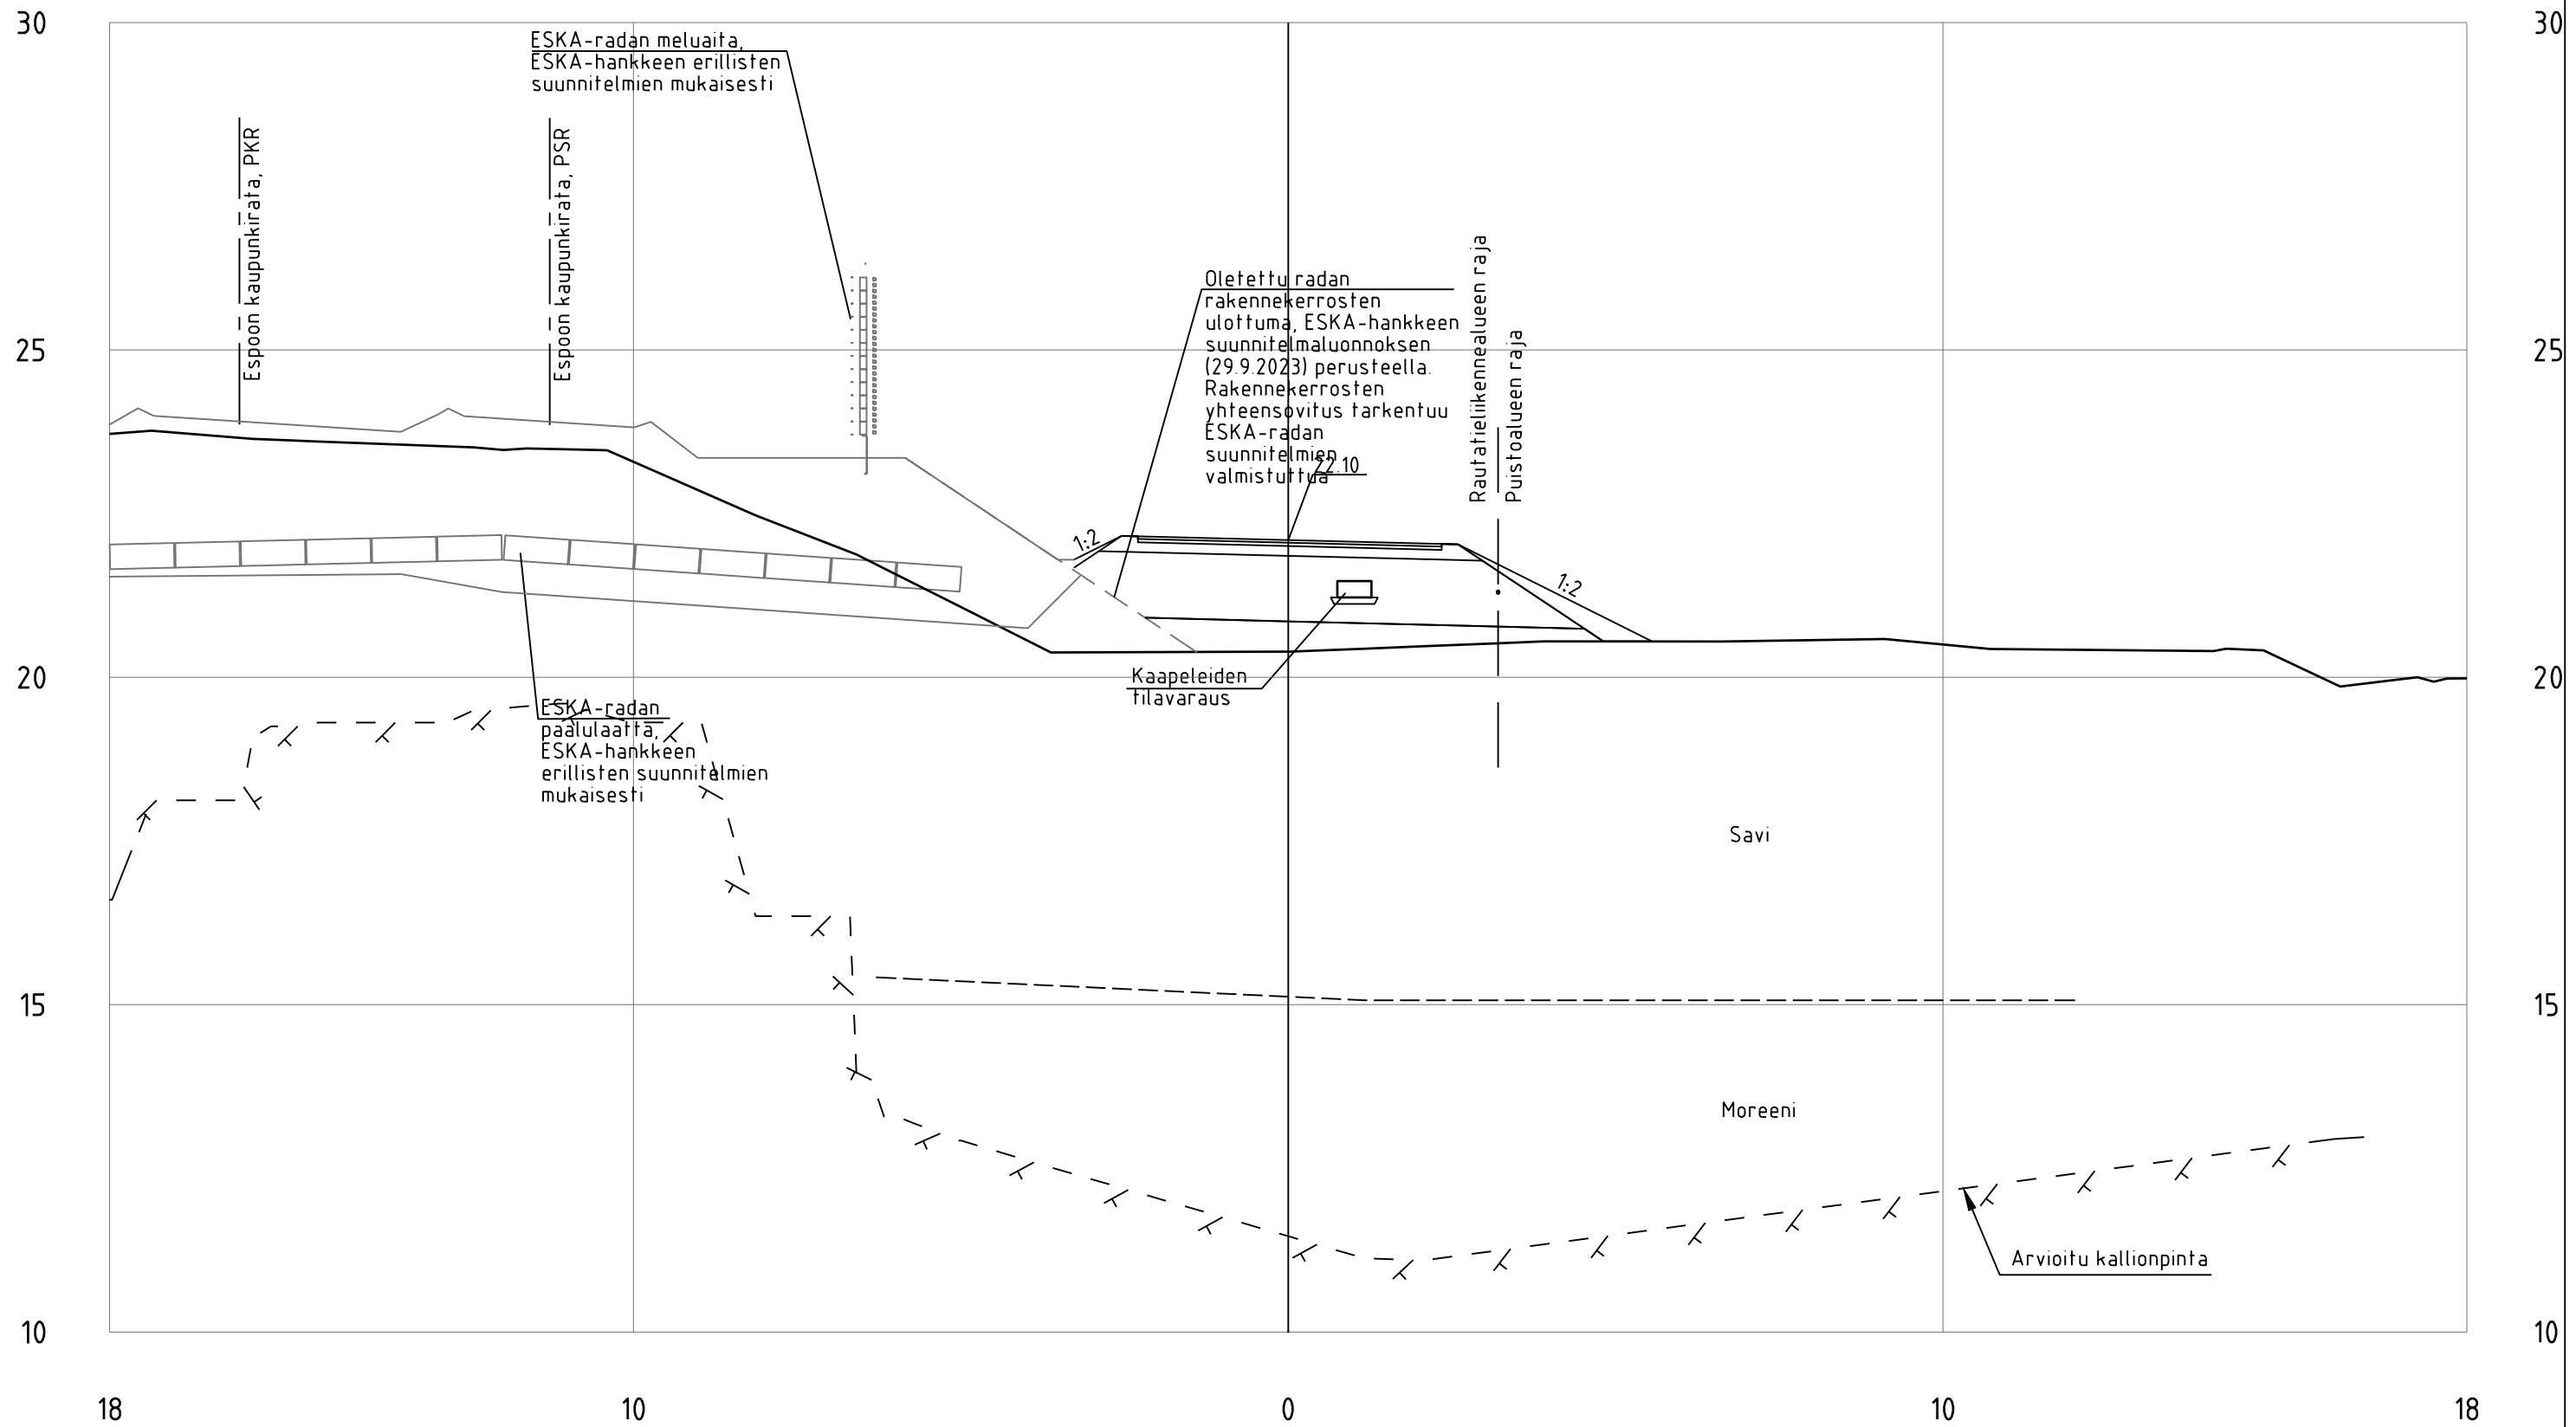

Esikuormituspenger ja geolujite
piir. nro 2298/1103


RANTARADANBAANA
POIKKILEIKKAUS

PL 680
1:100




29.9.2023


SL4_Baana_ml
PL = 700

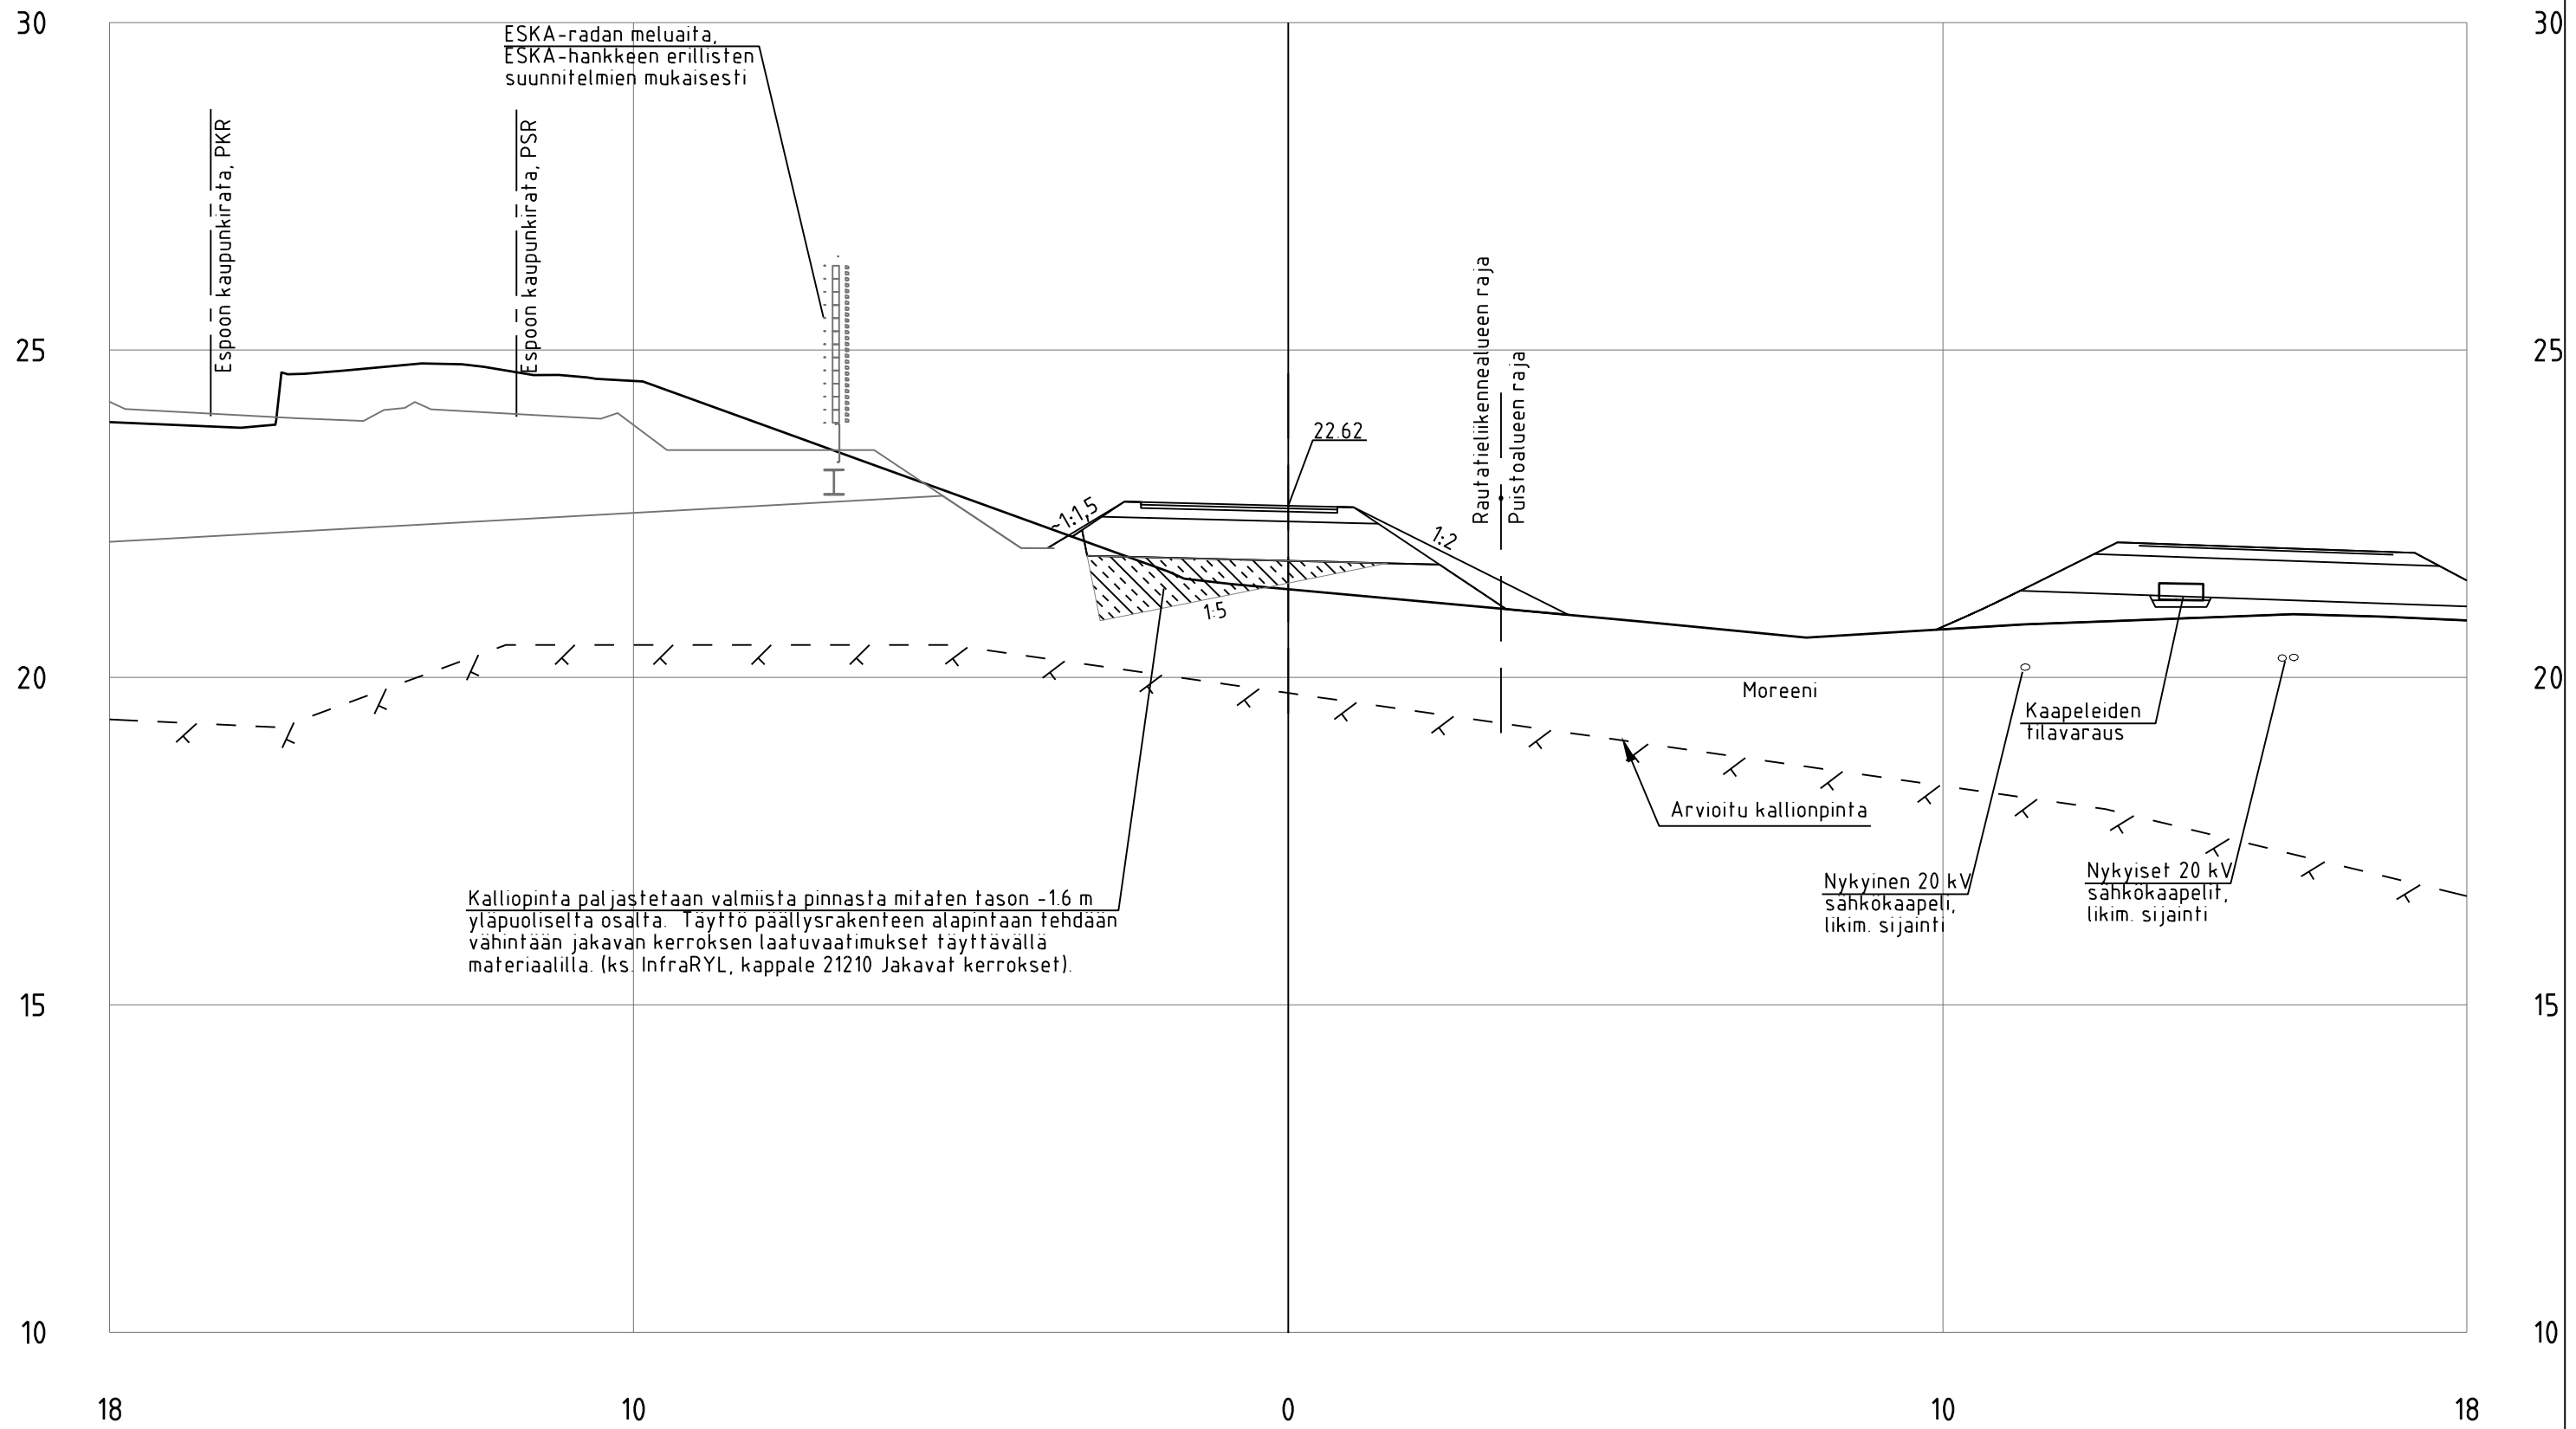


SL4_Baana_ml
PL = 720

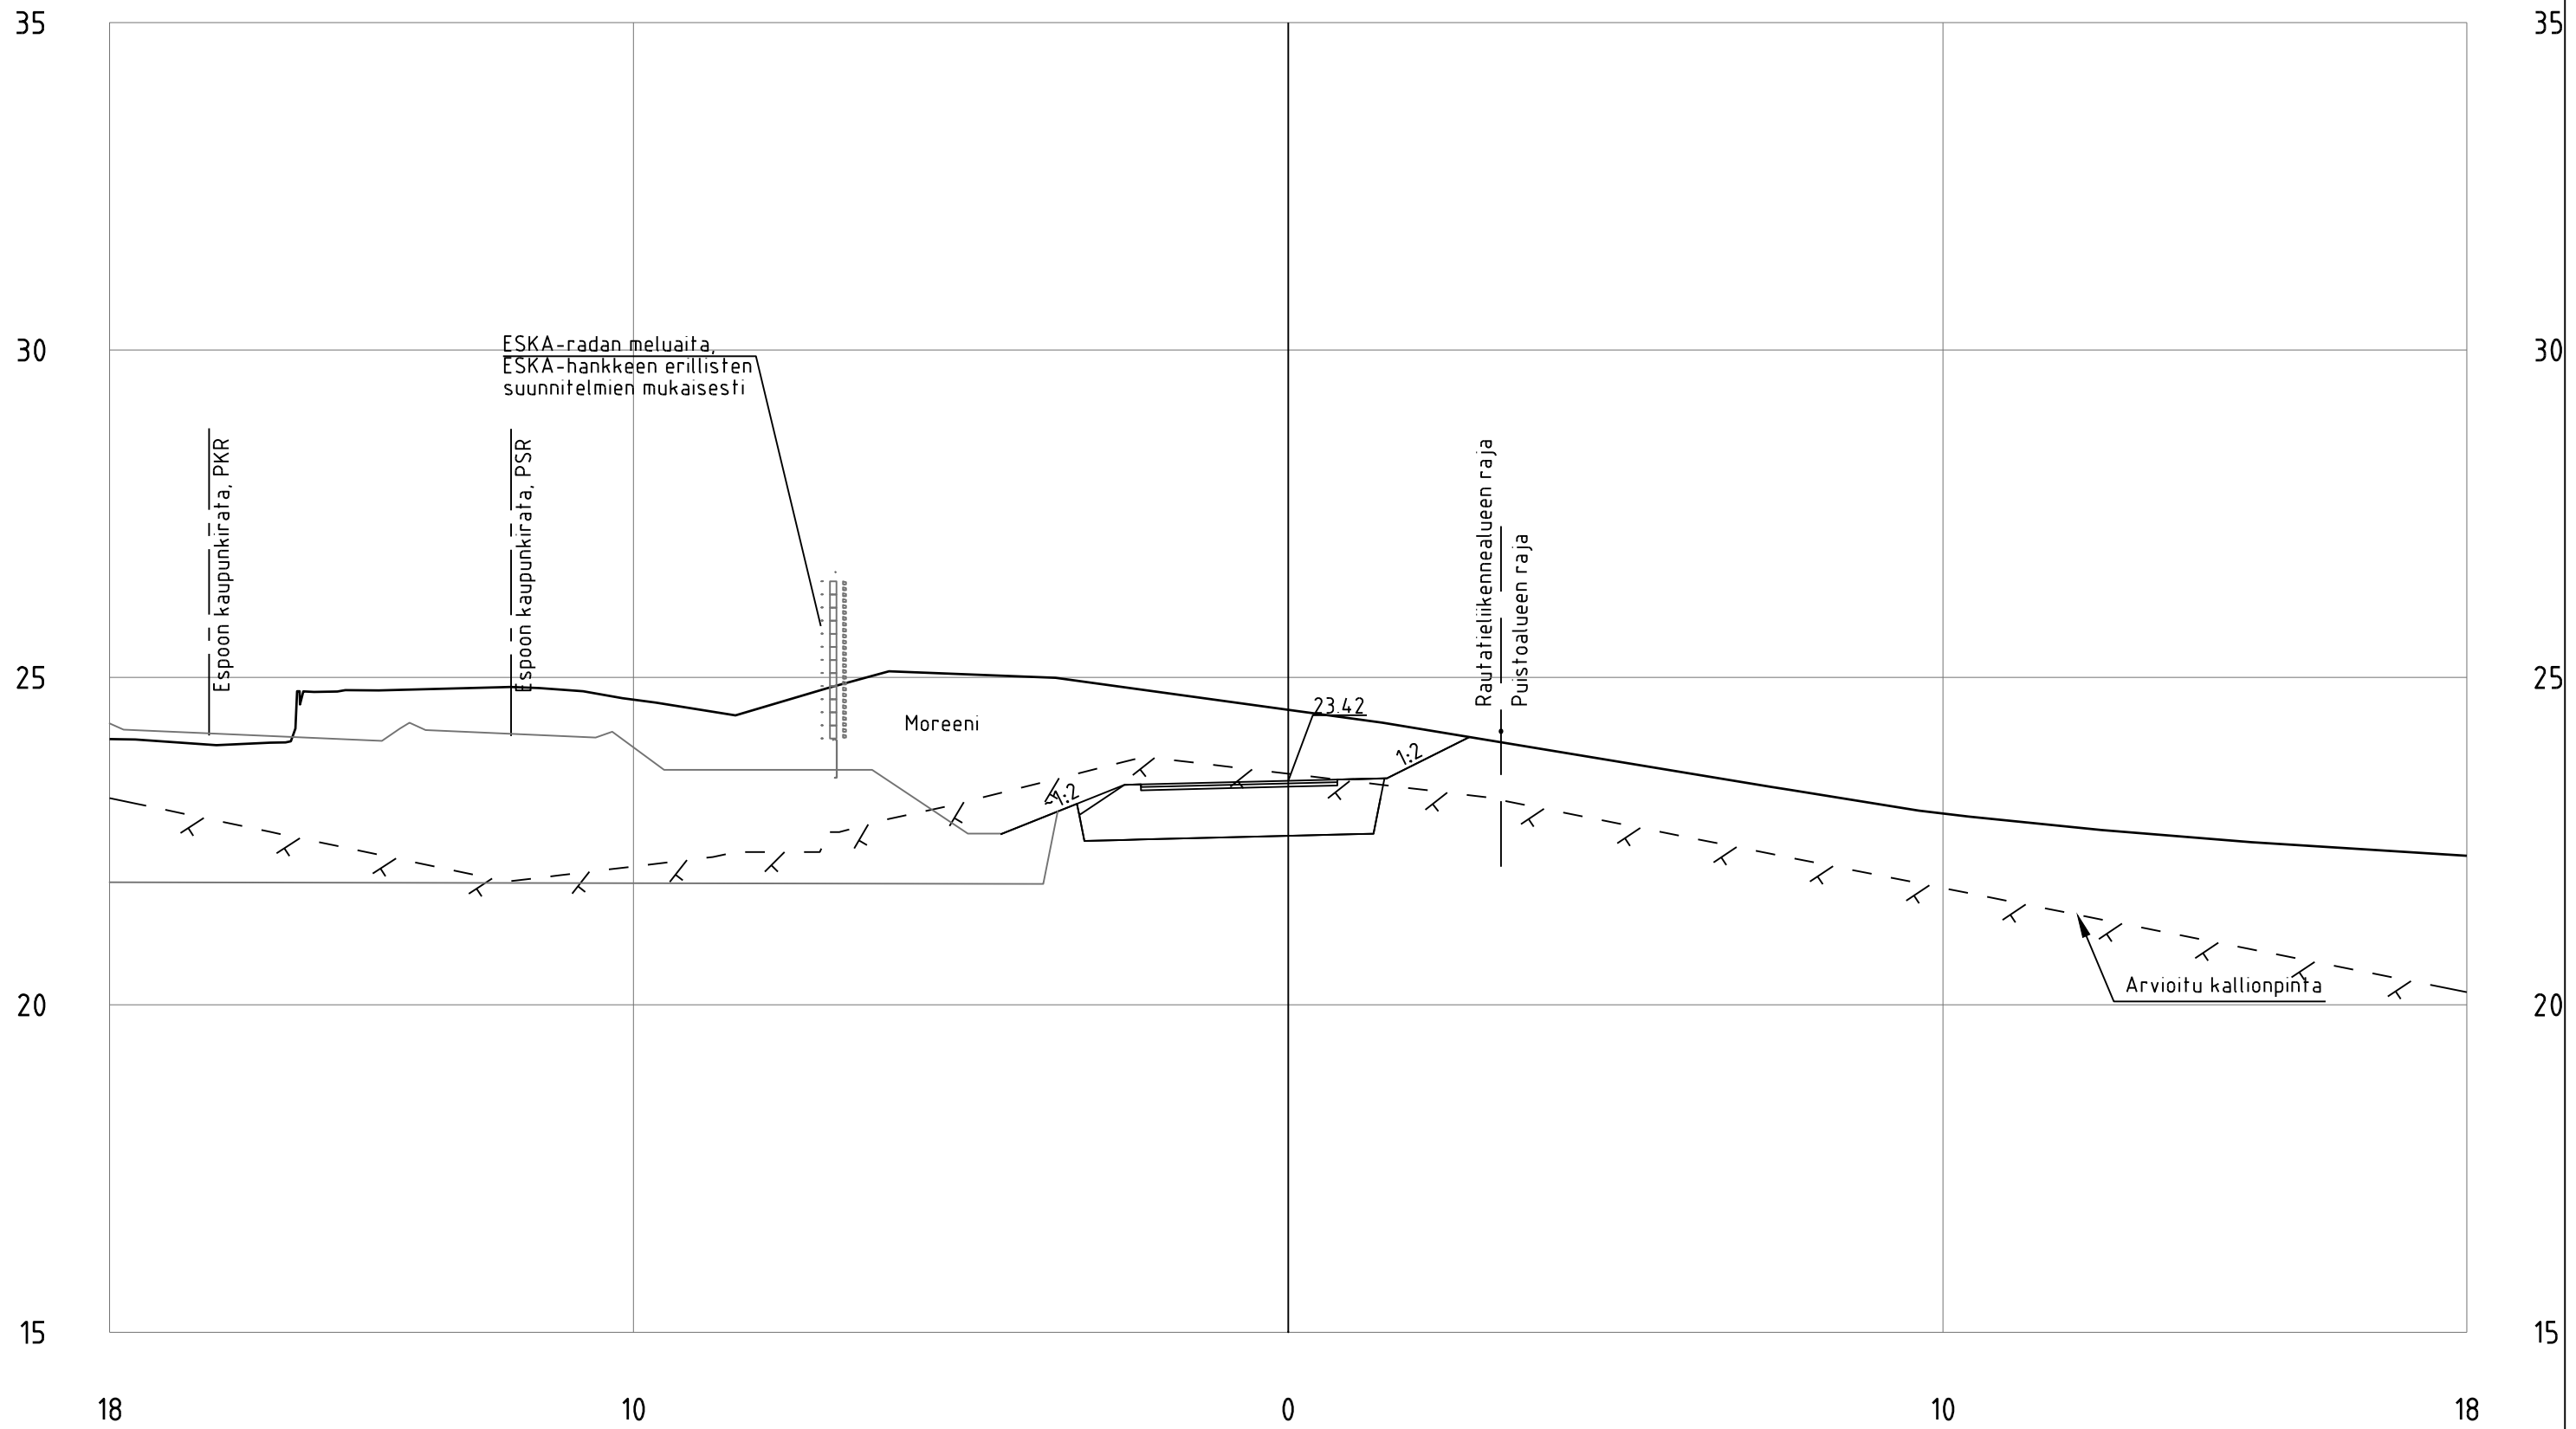


SL4_Baana_ml
PL = 740

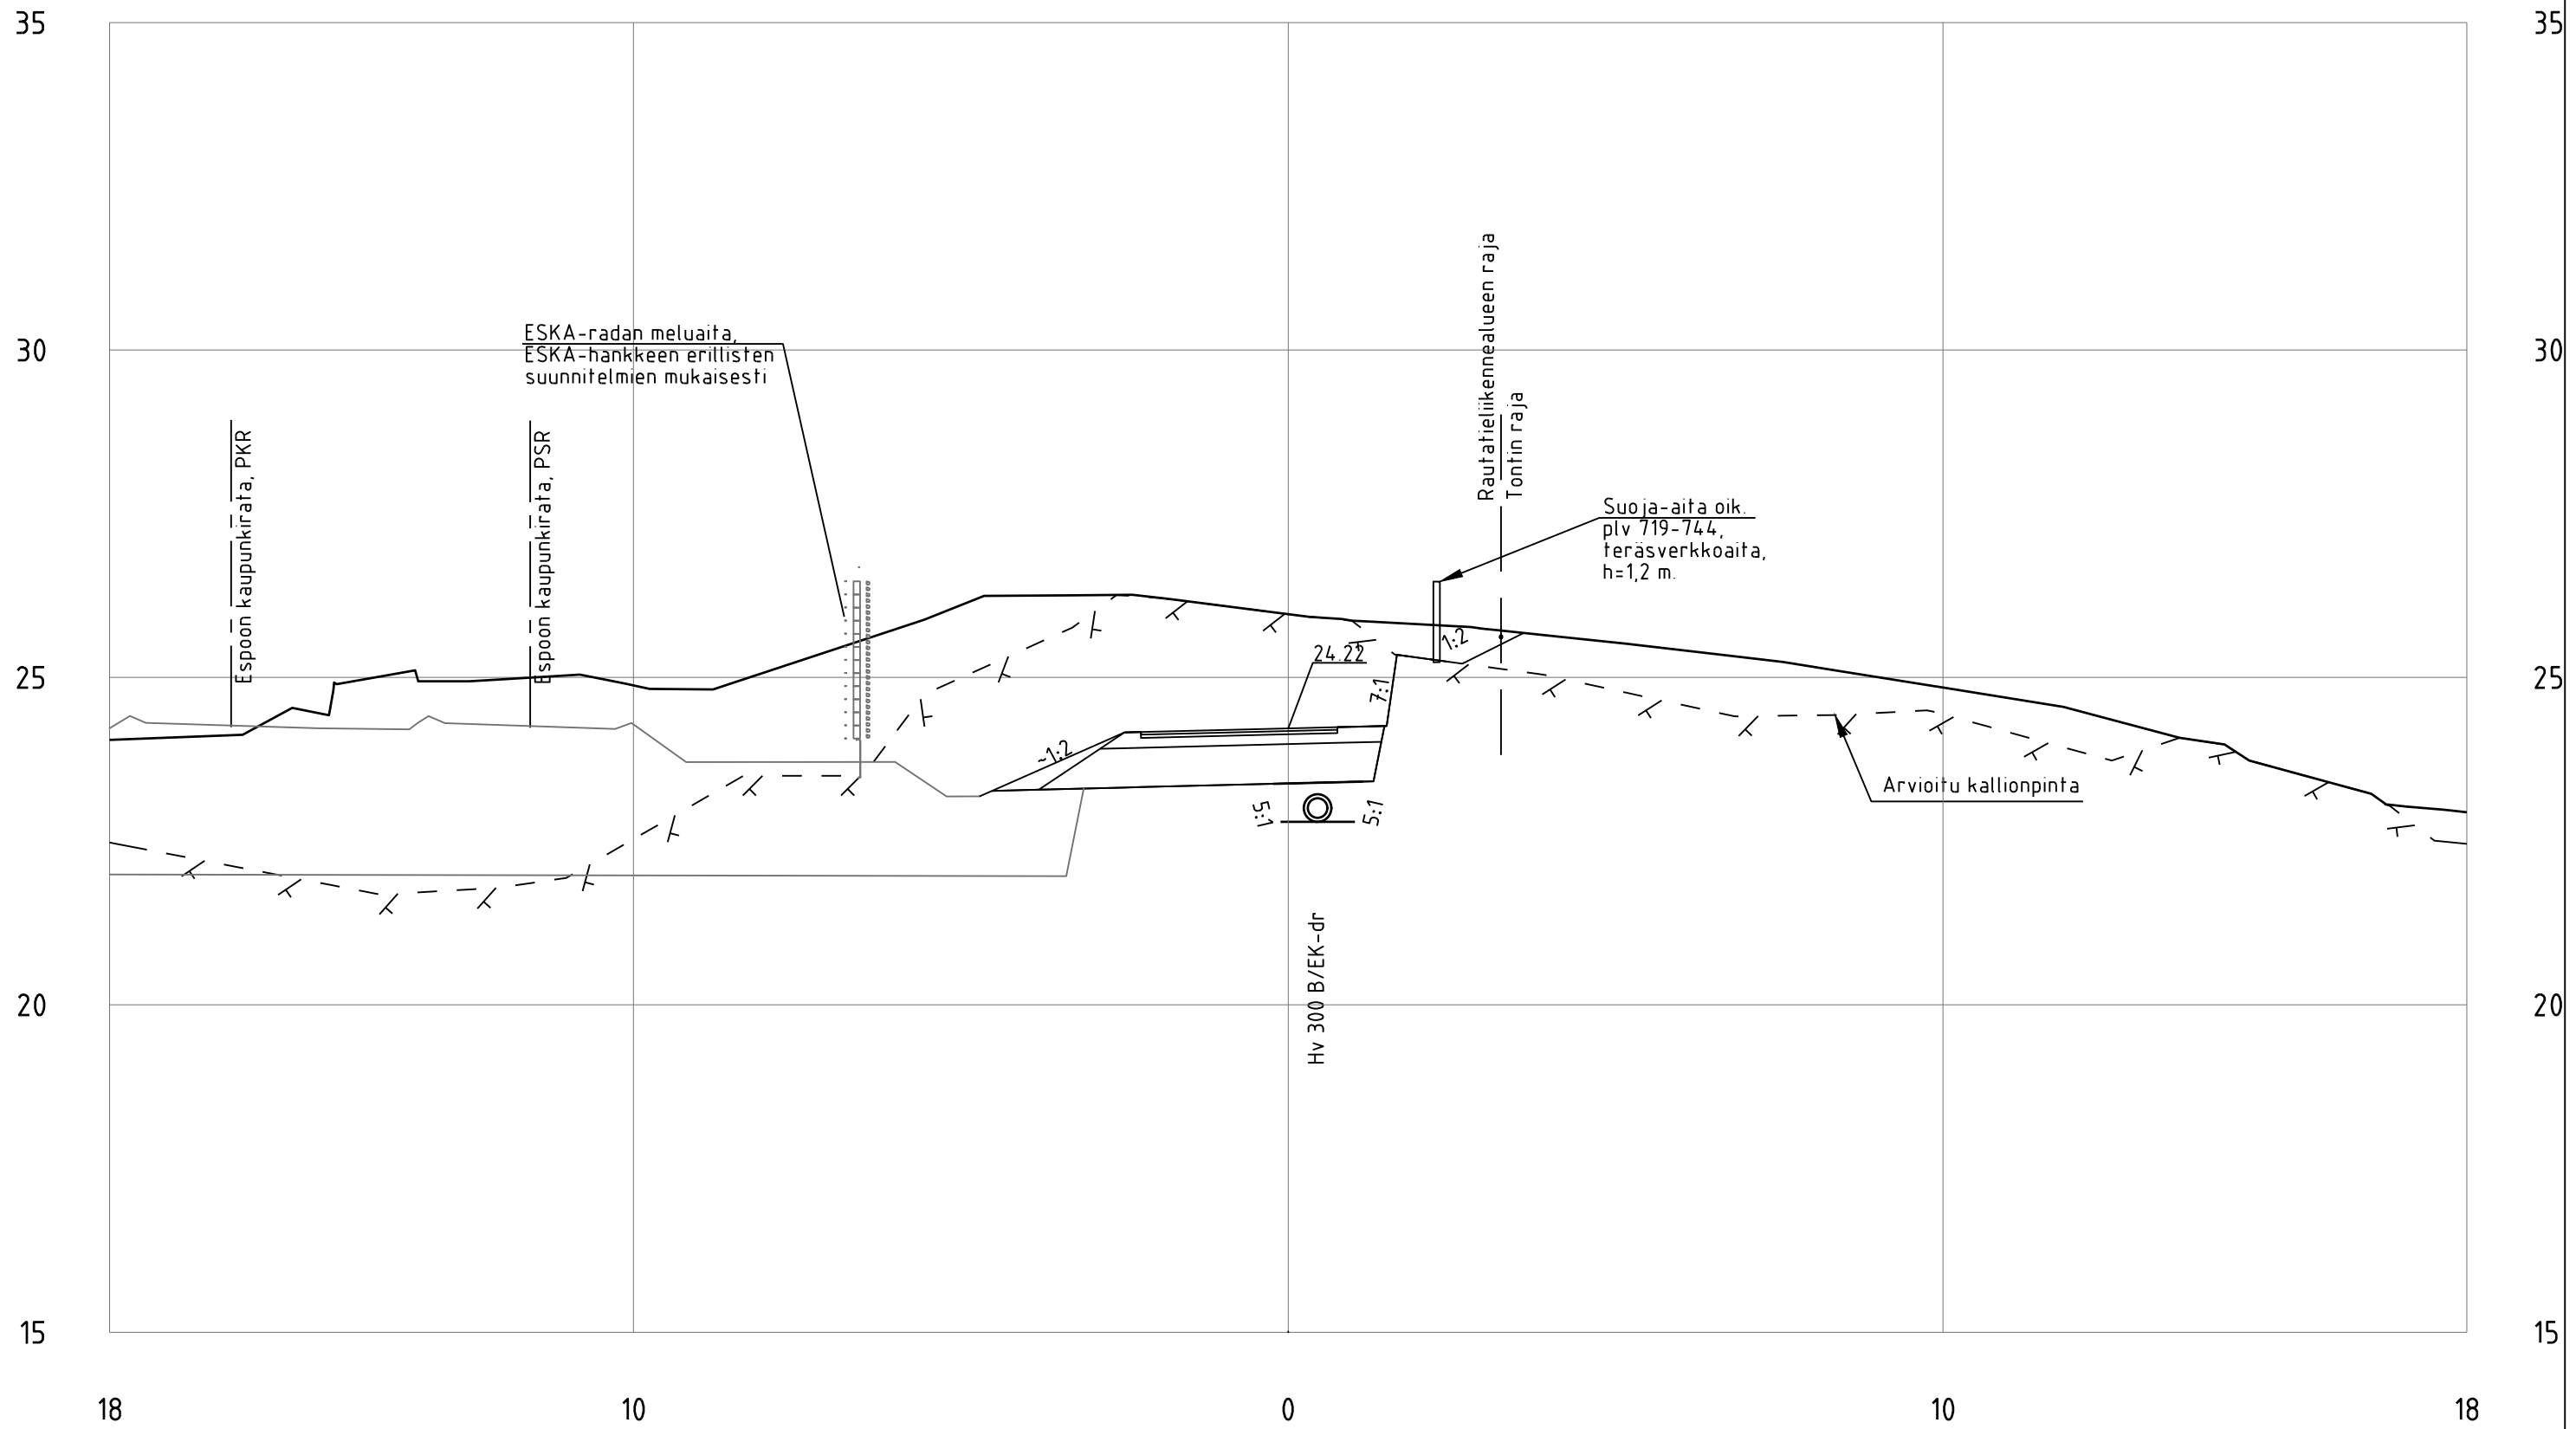


SL4_Baana_ml
PL = 760

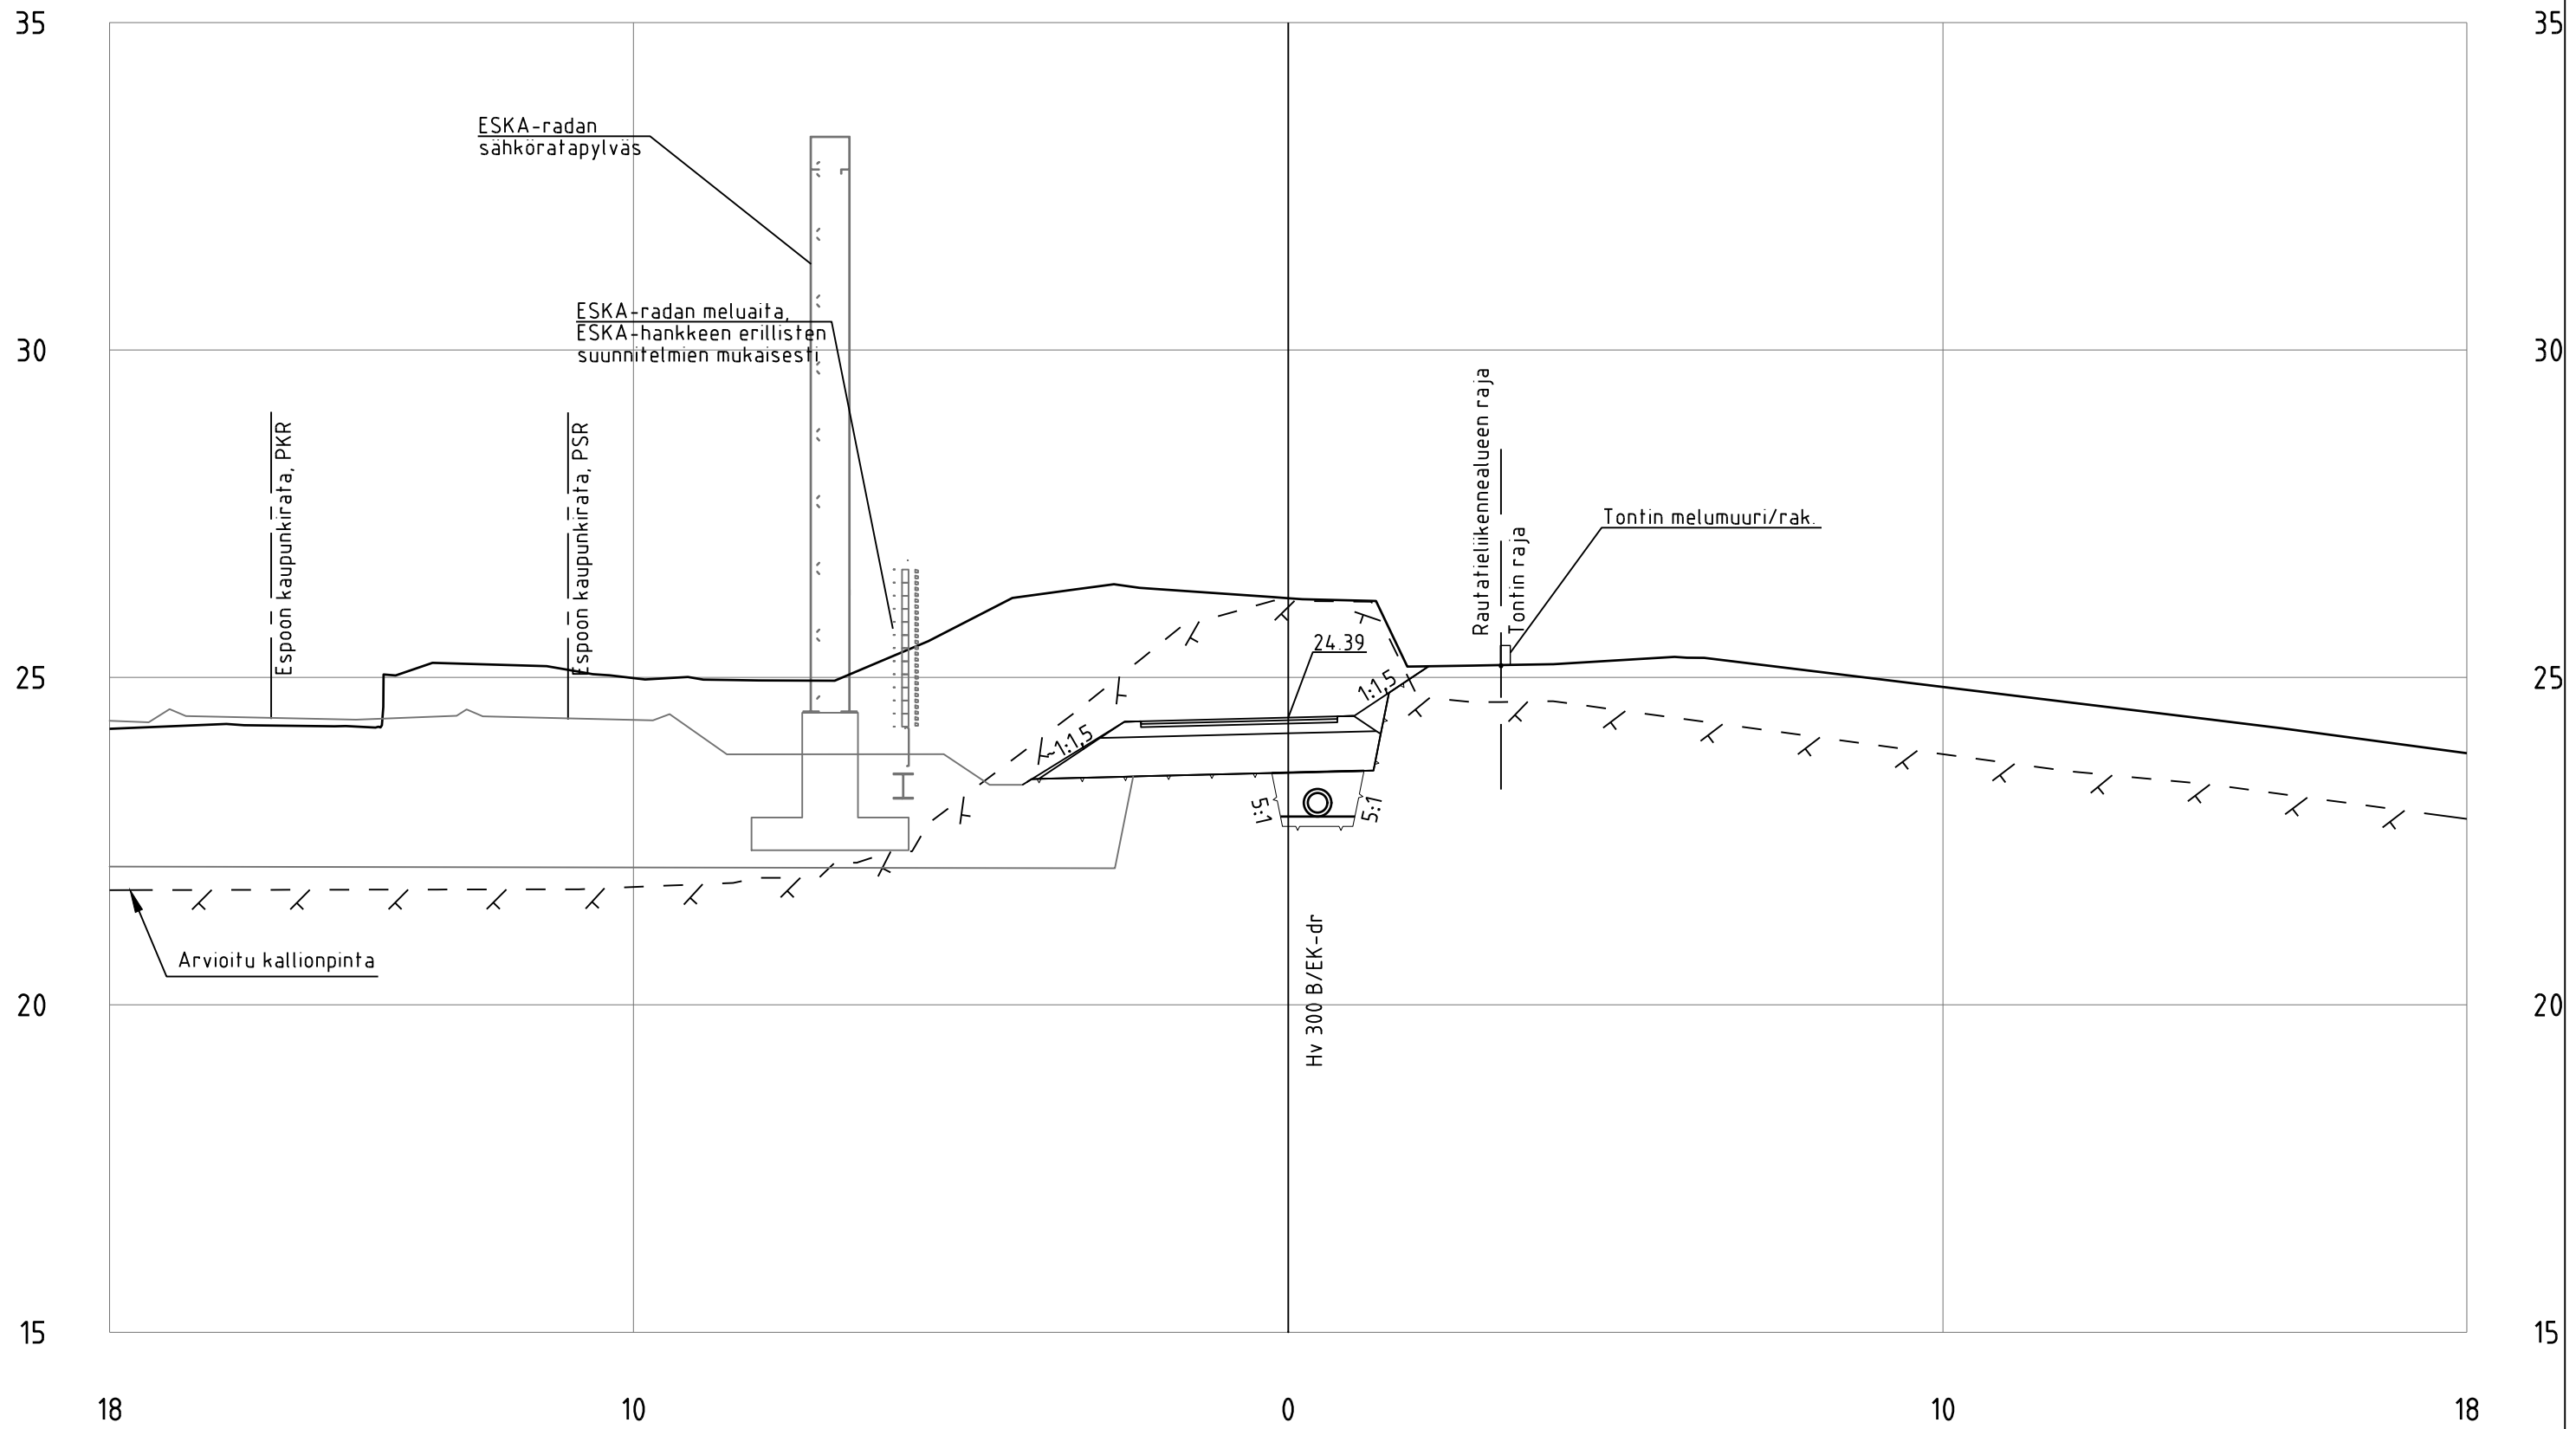


SL4_Baana_ml
PL = 780

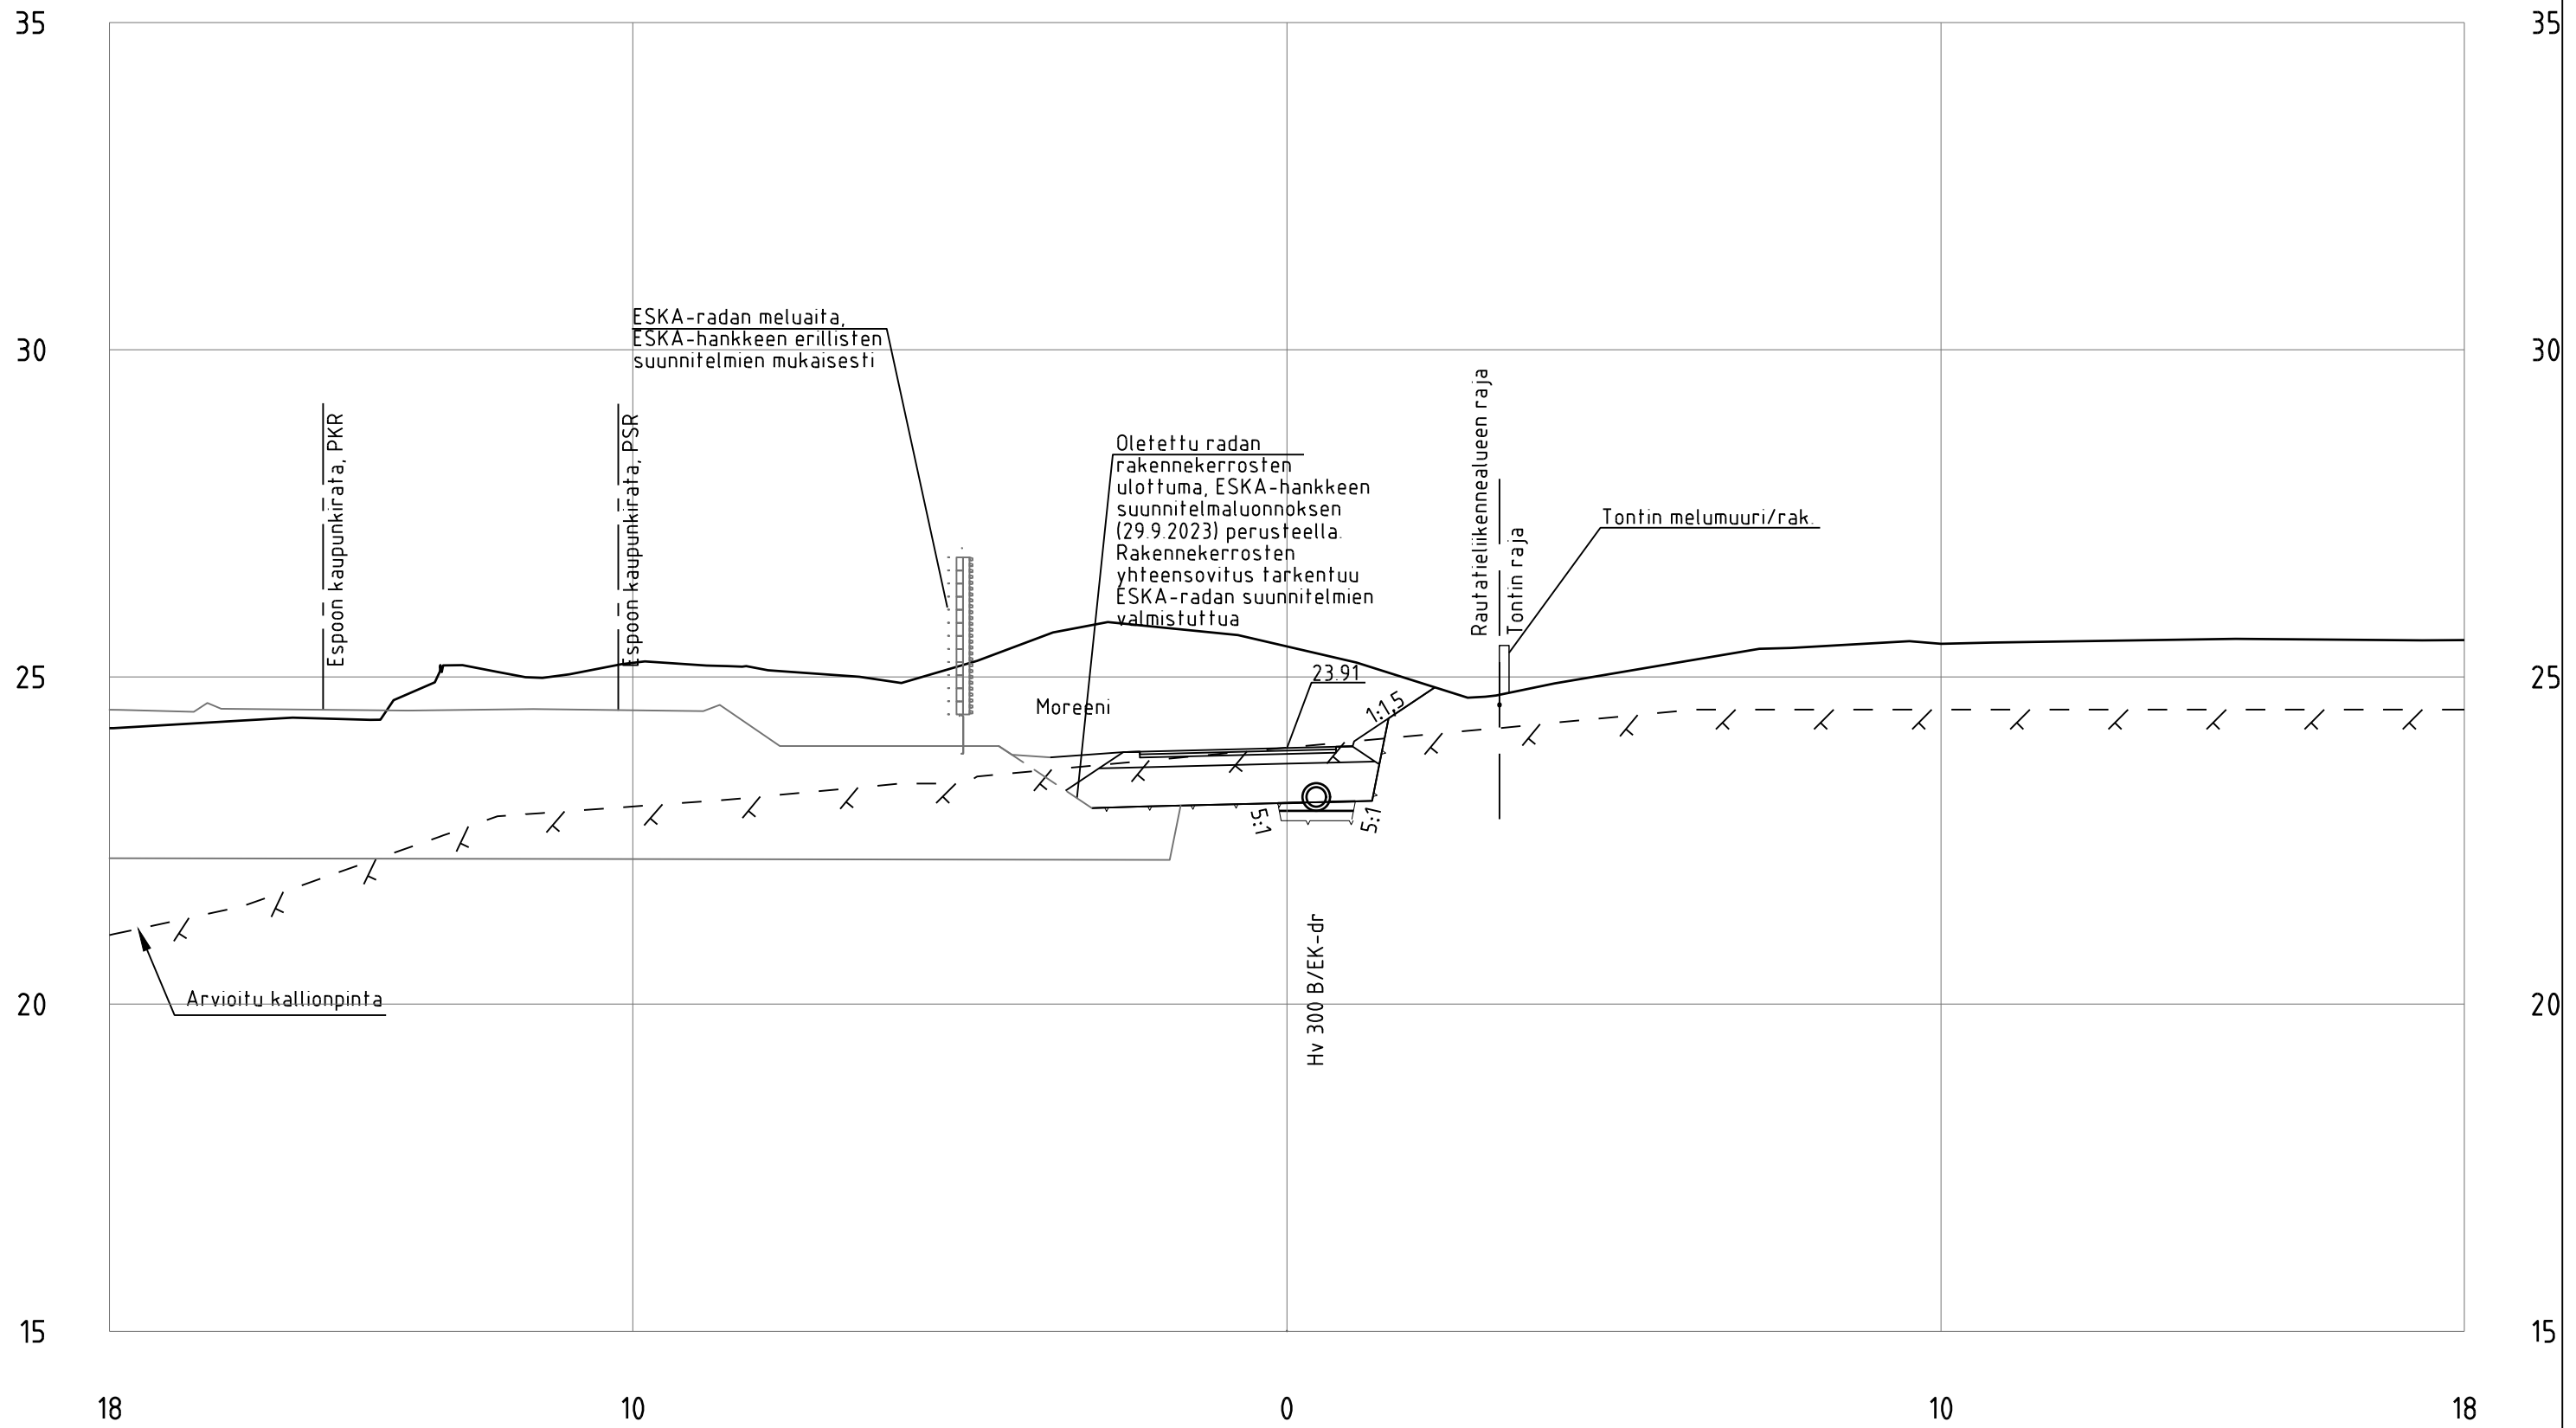


SL4_Baana_ml
PL =800

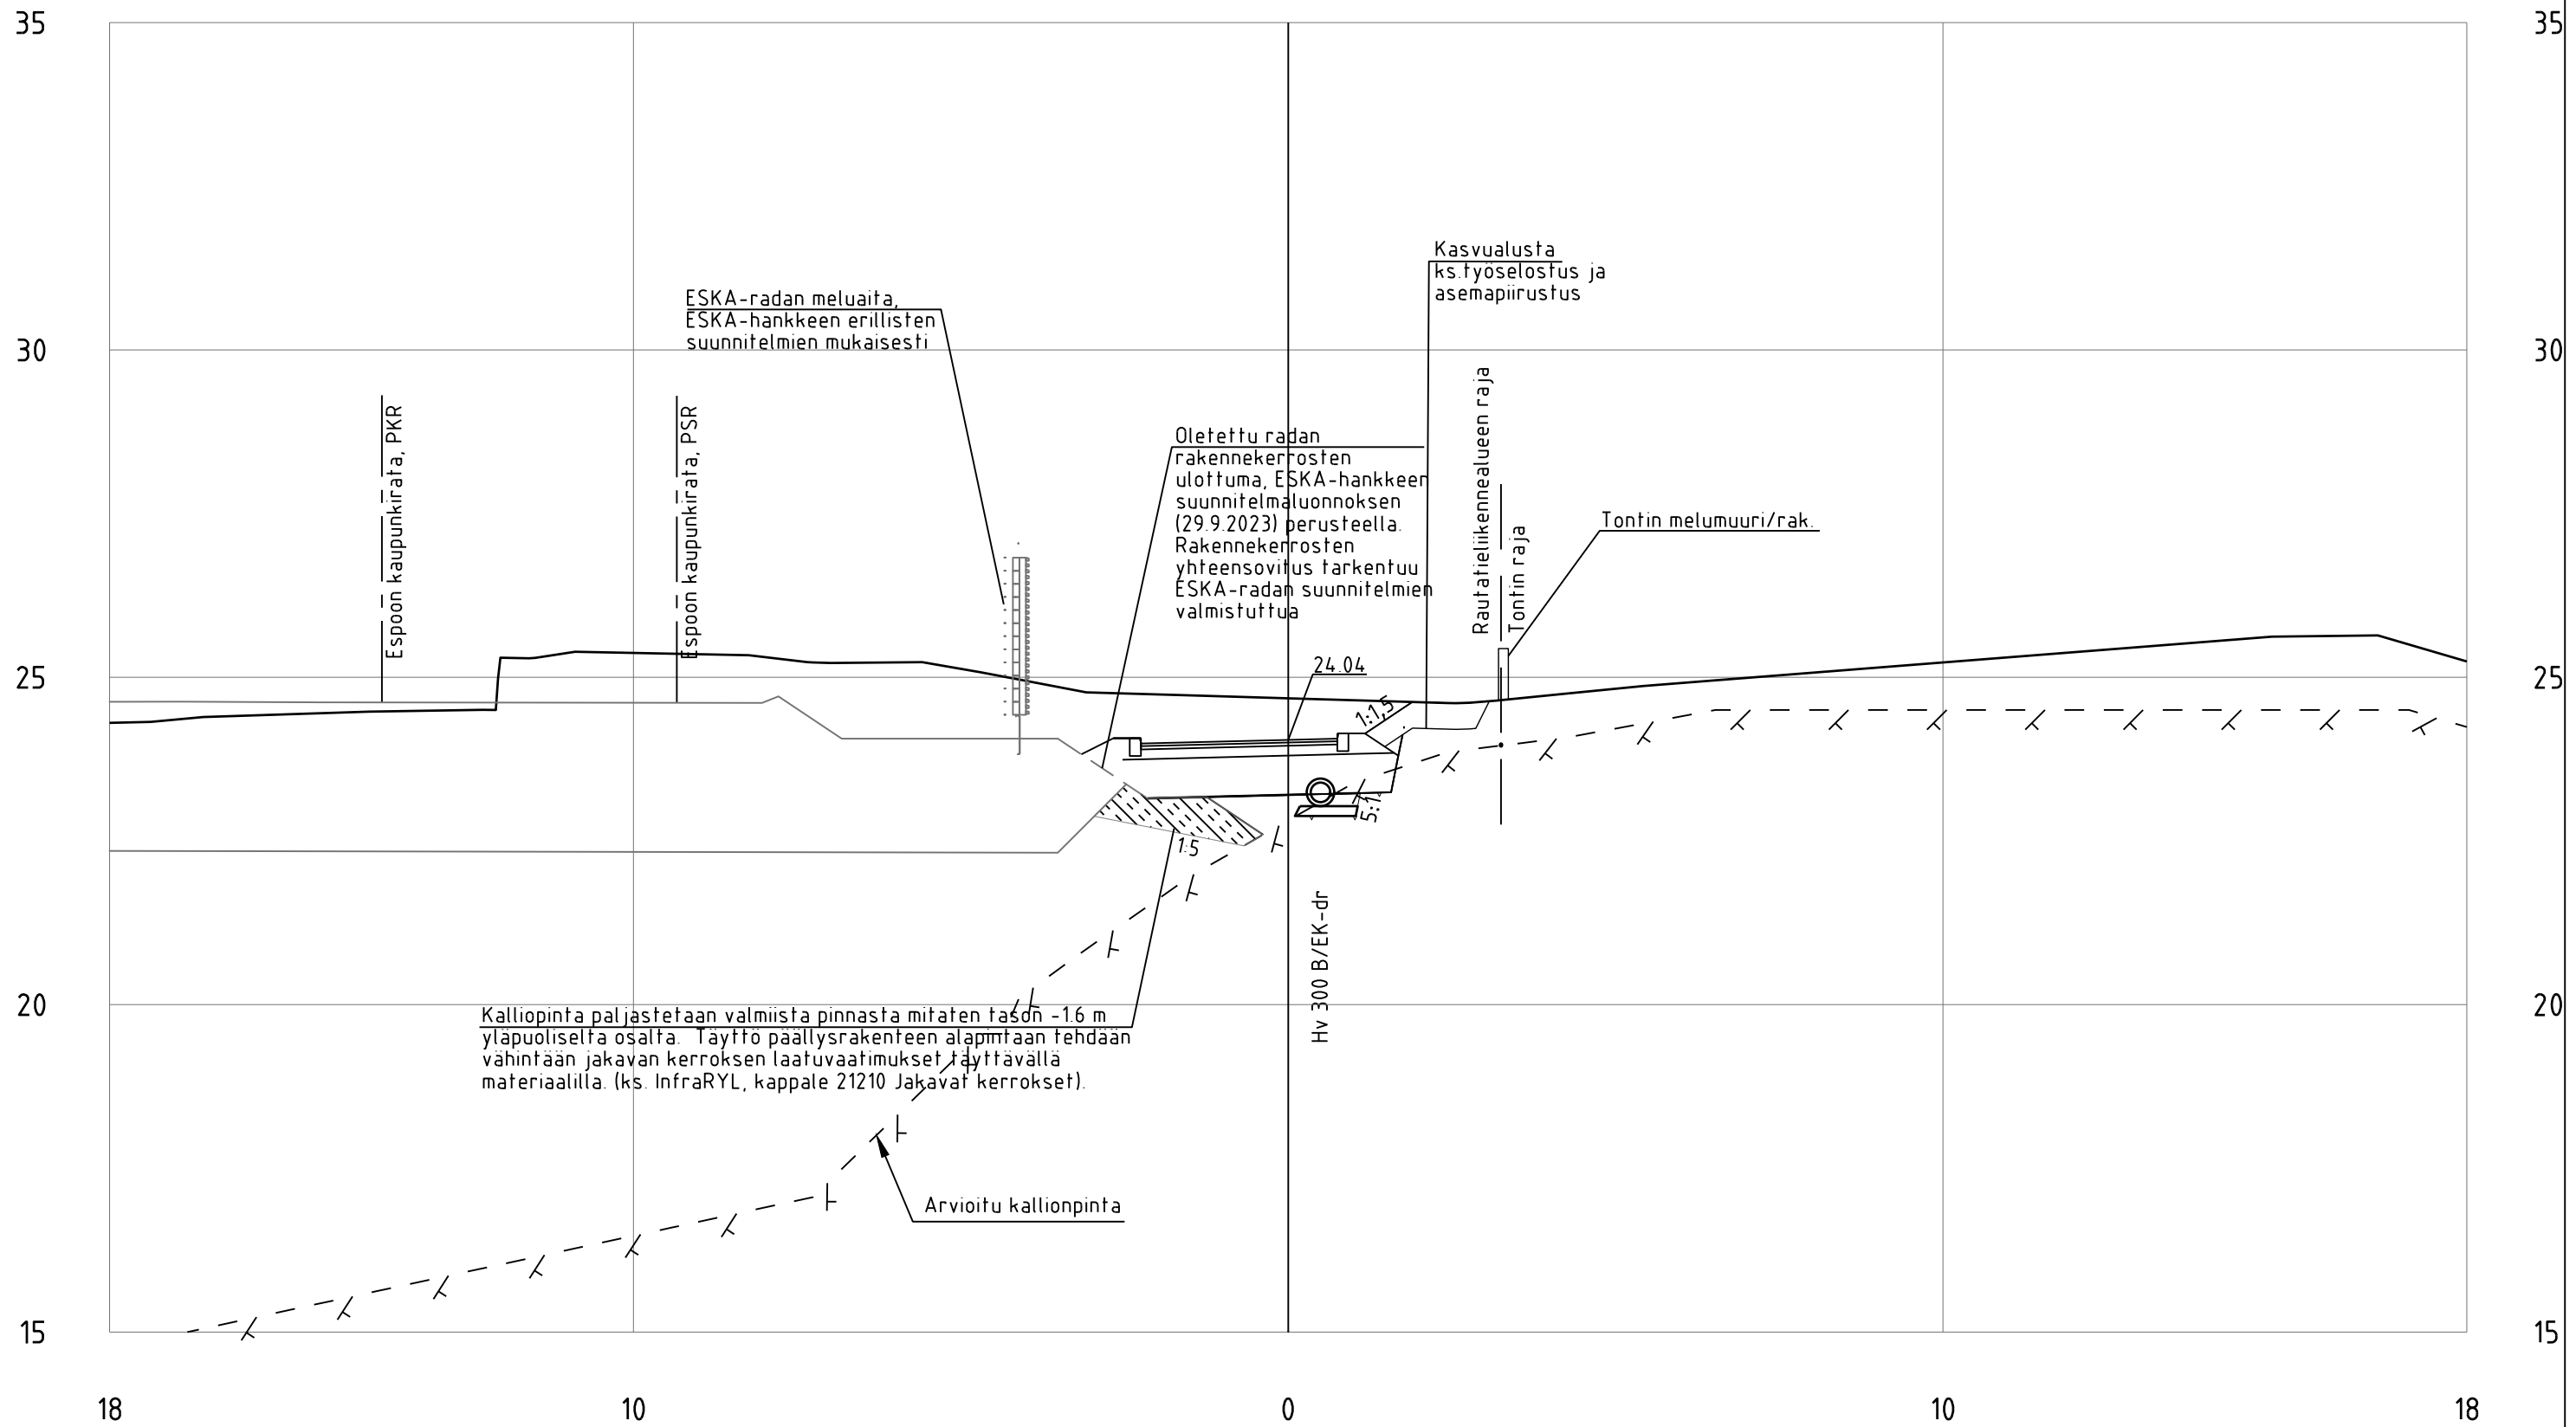


SL4_Baana_ml
PL =820

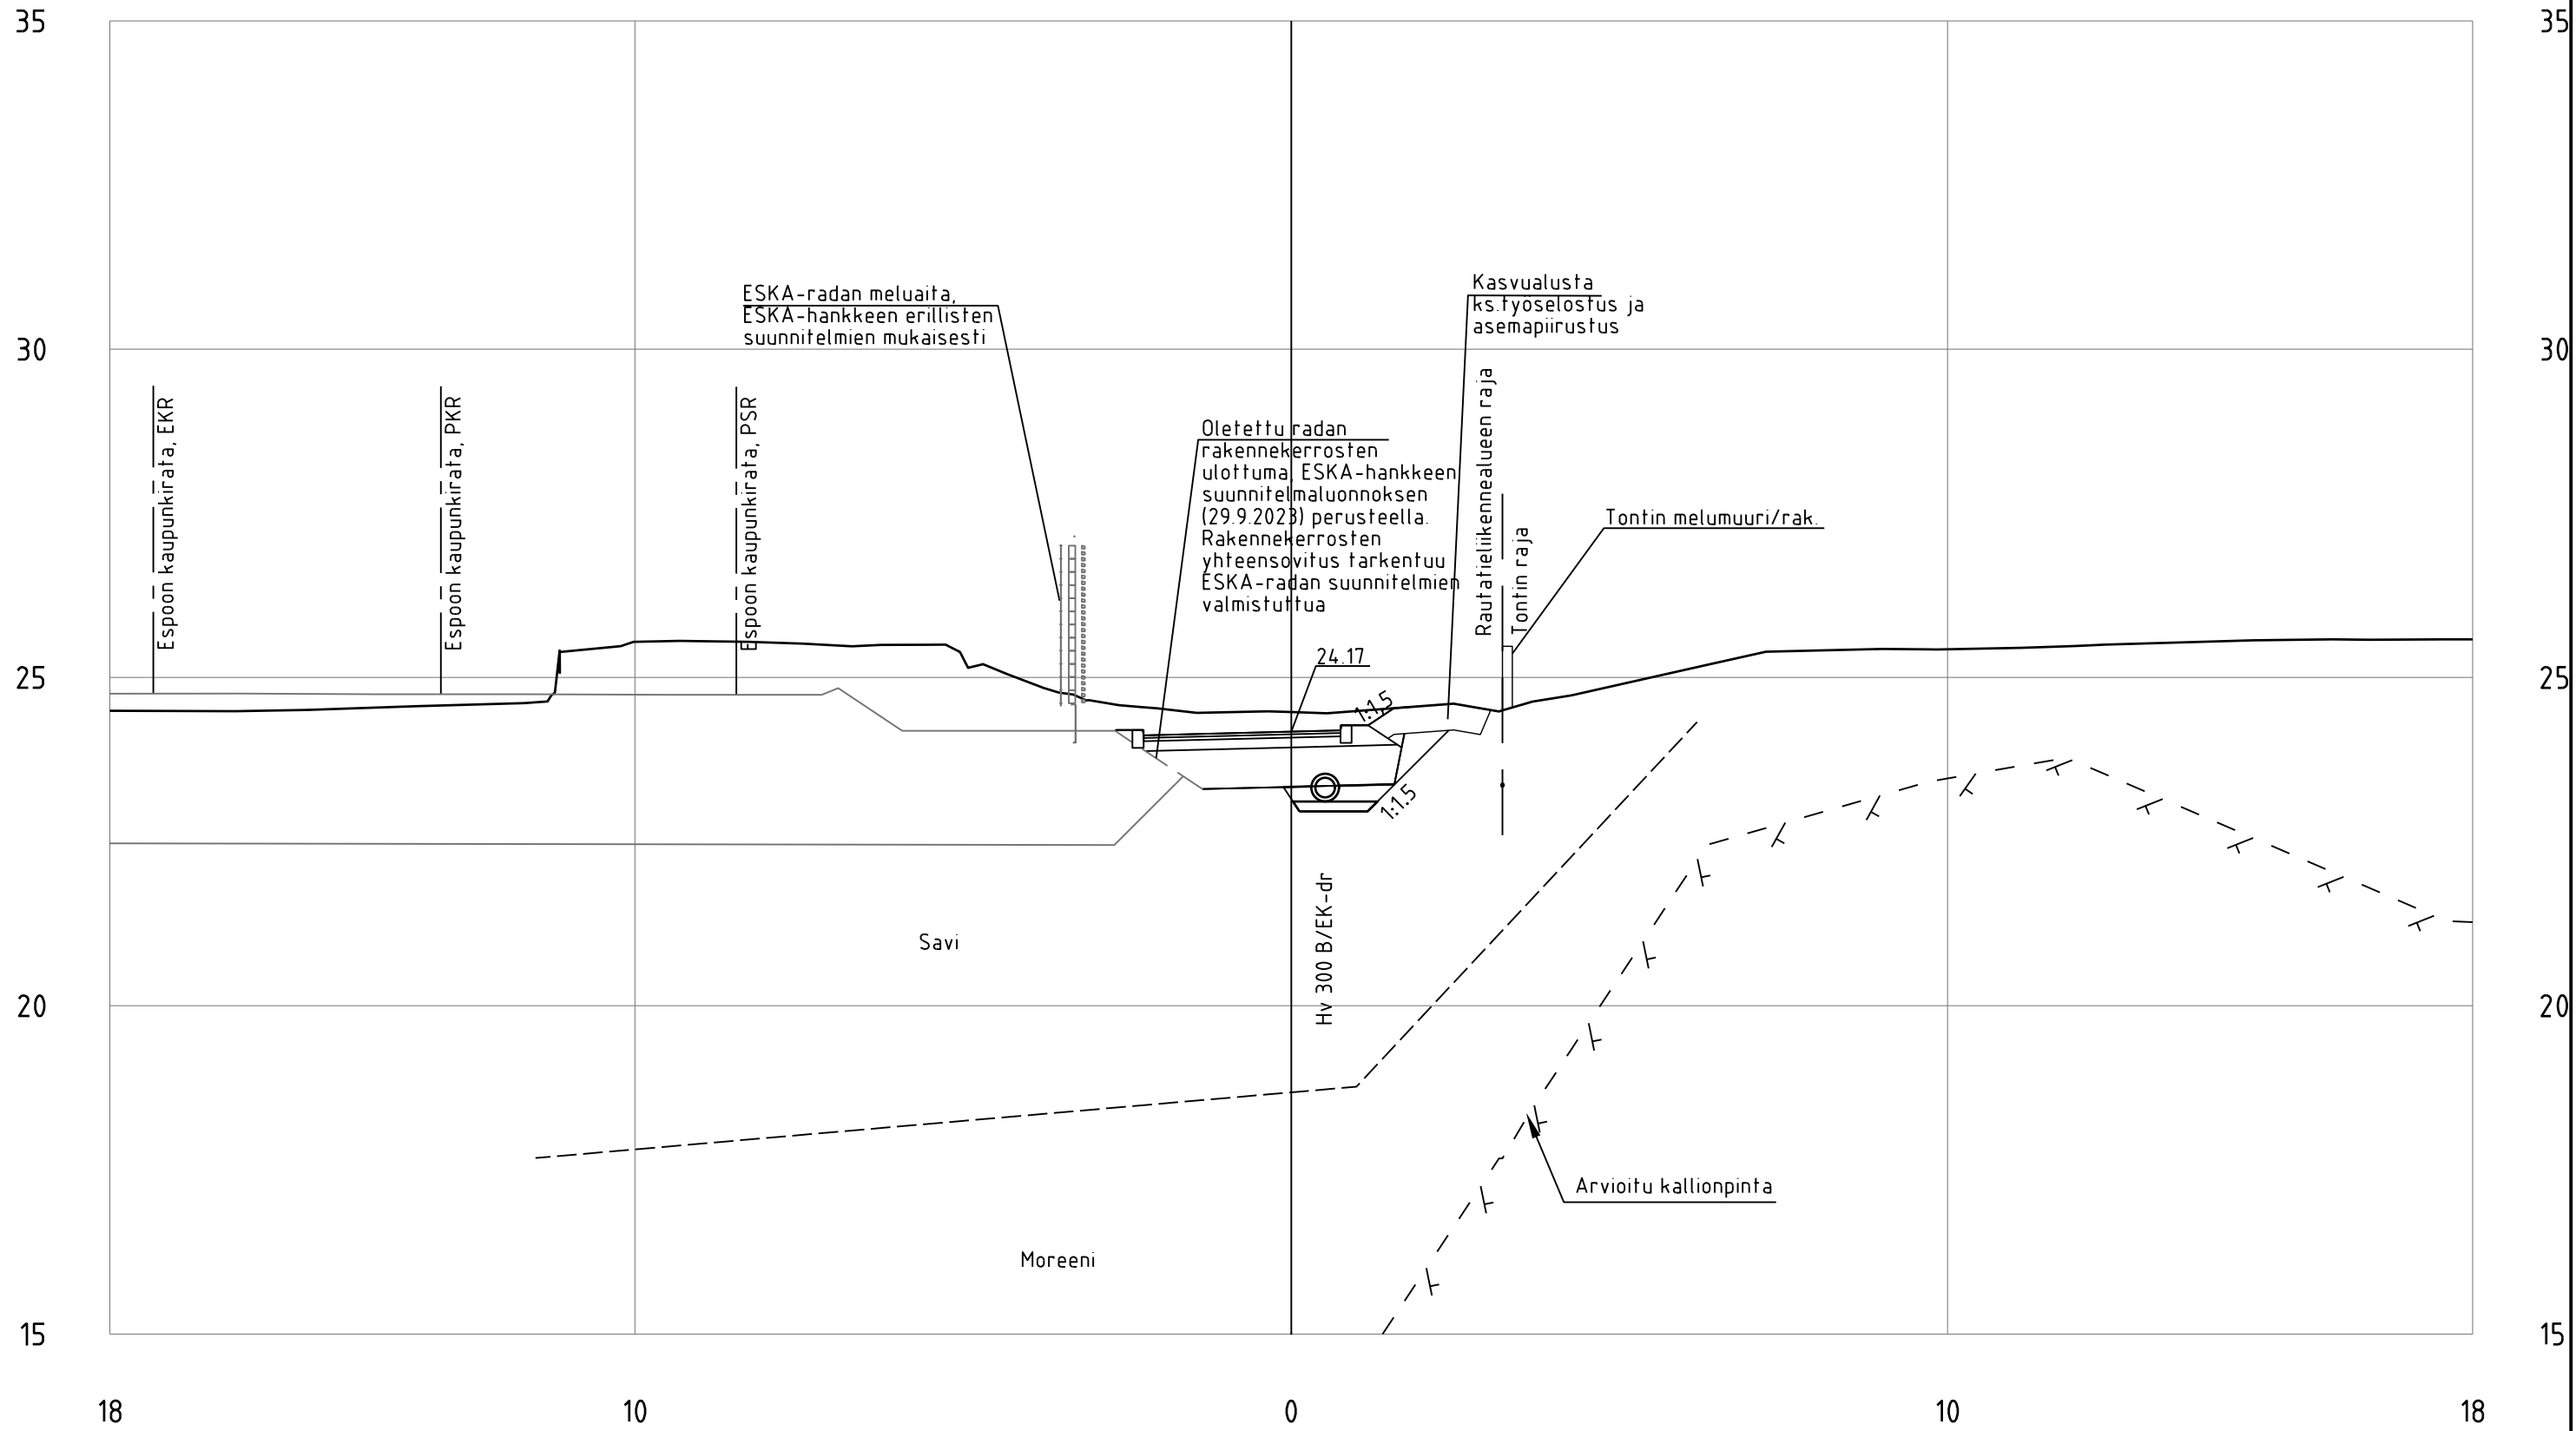


SL4_Baana_ml
PL =840

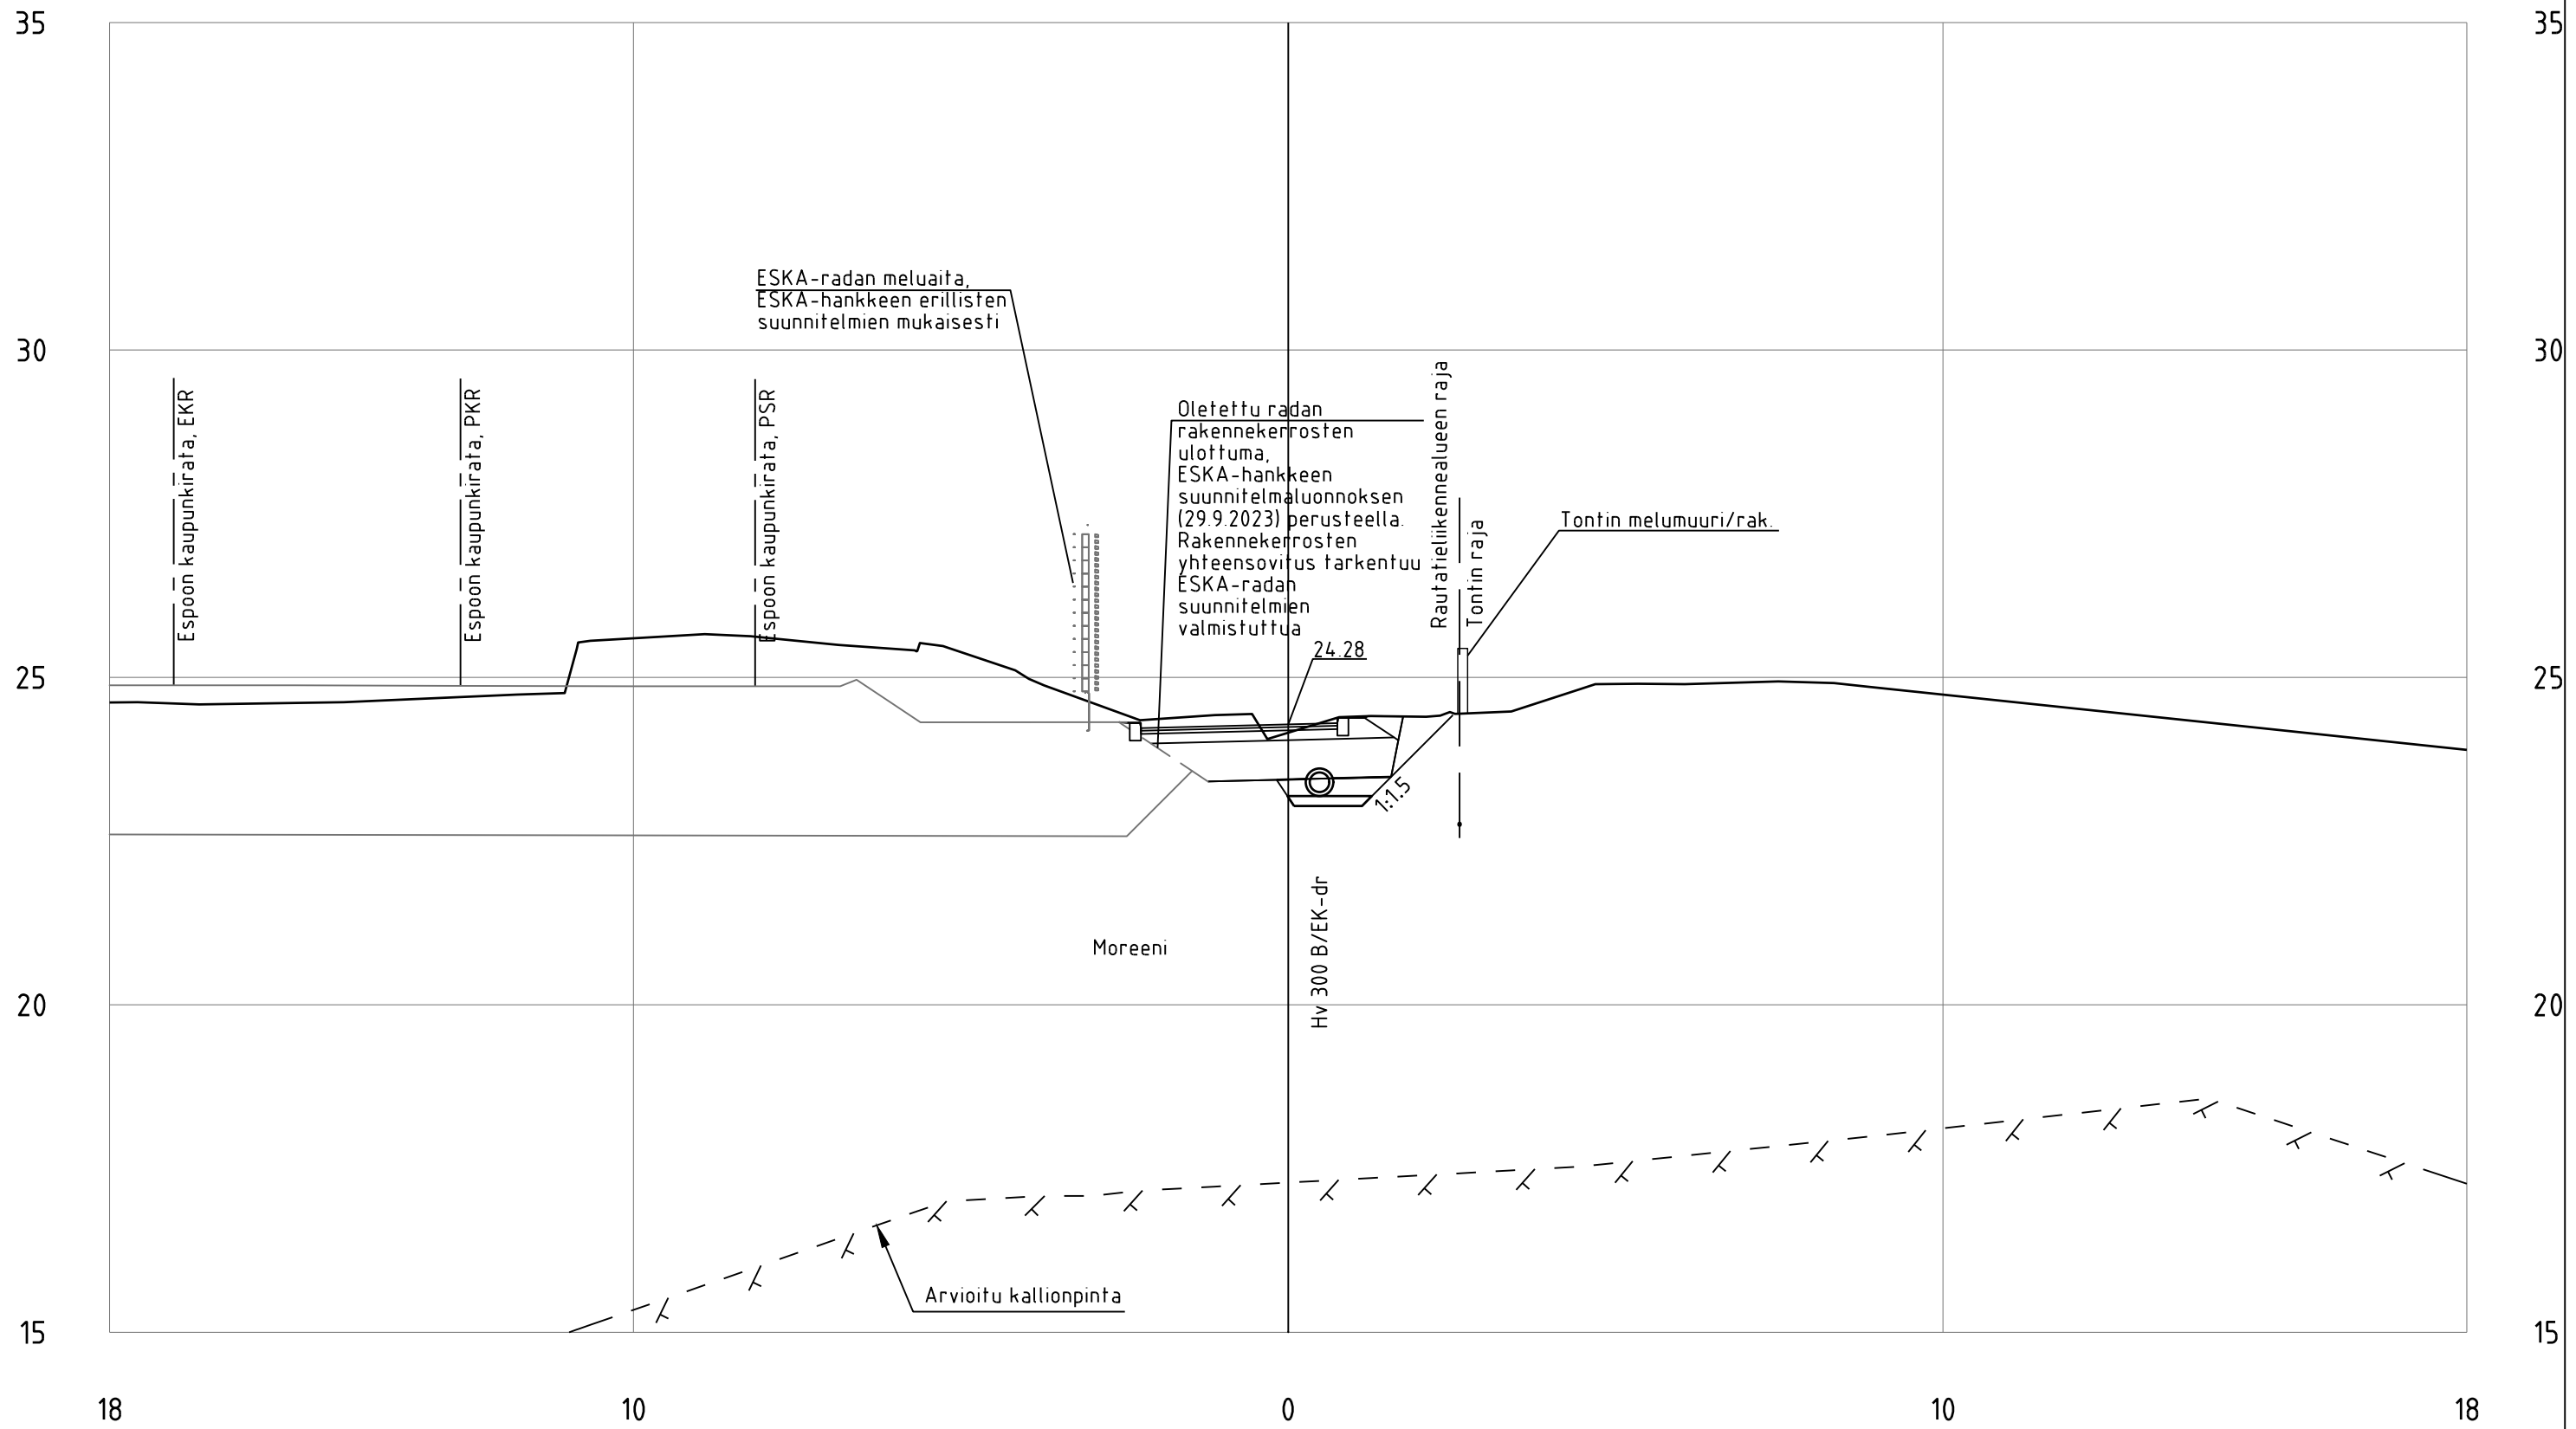


SL4_Baana_ml
PL =860

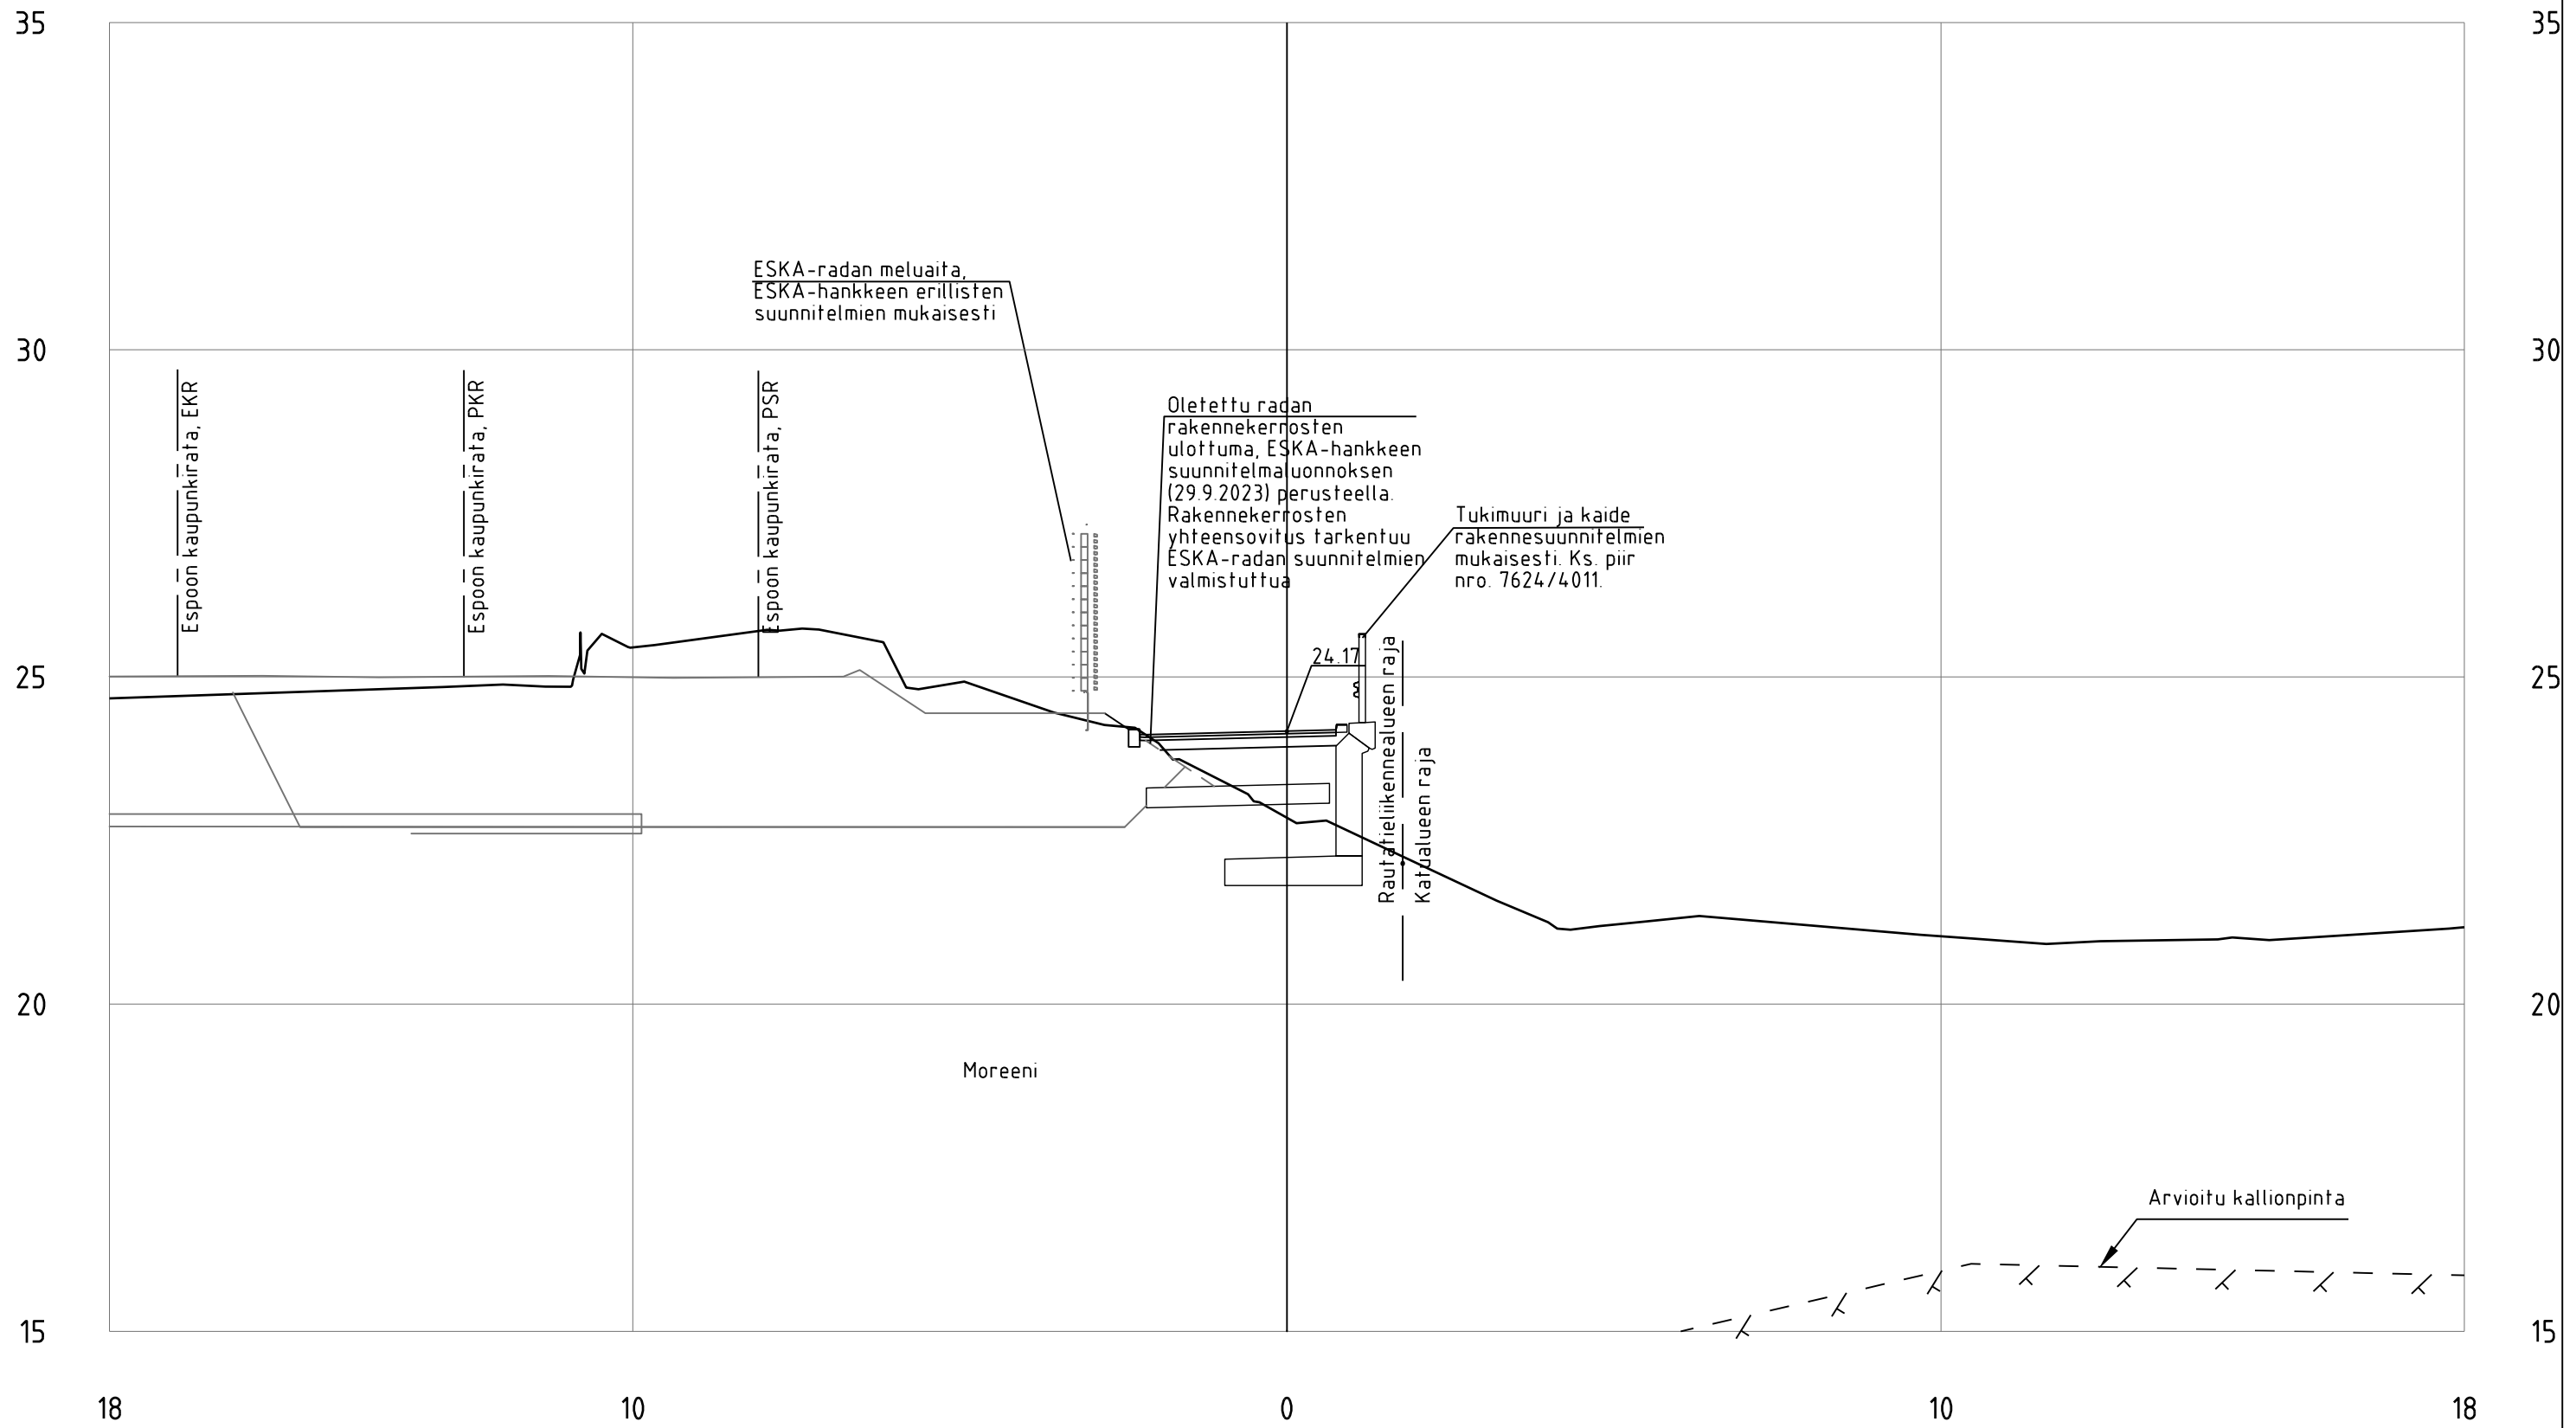


SL4_Baana_ml
PL = 880

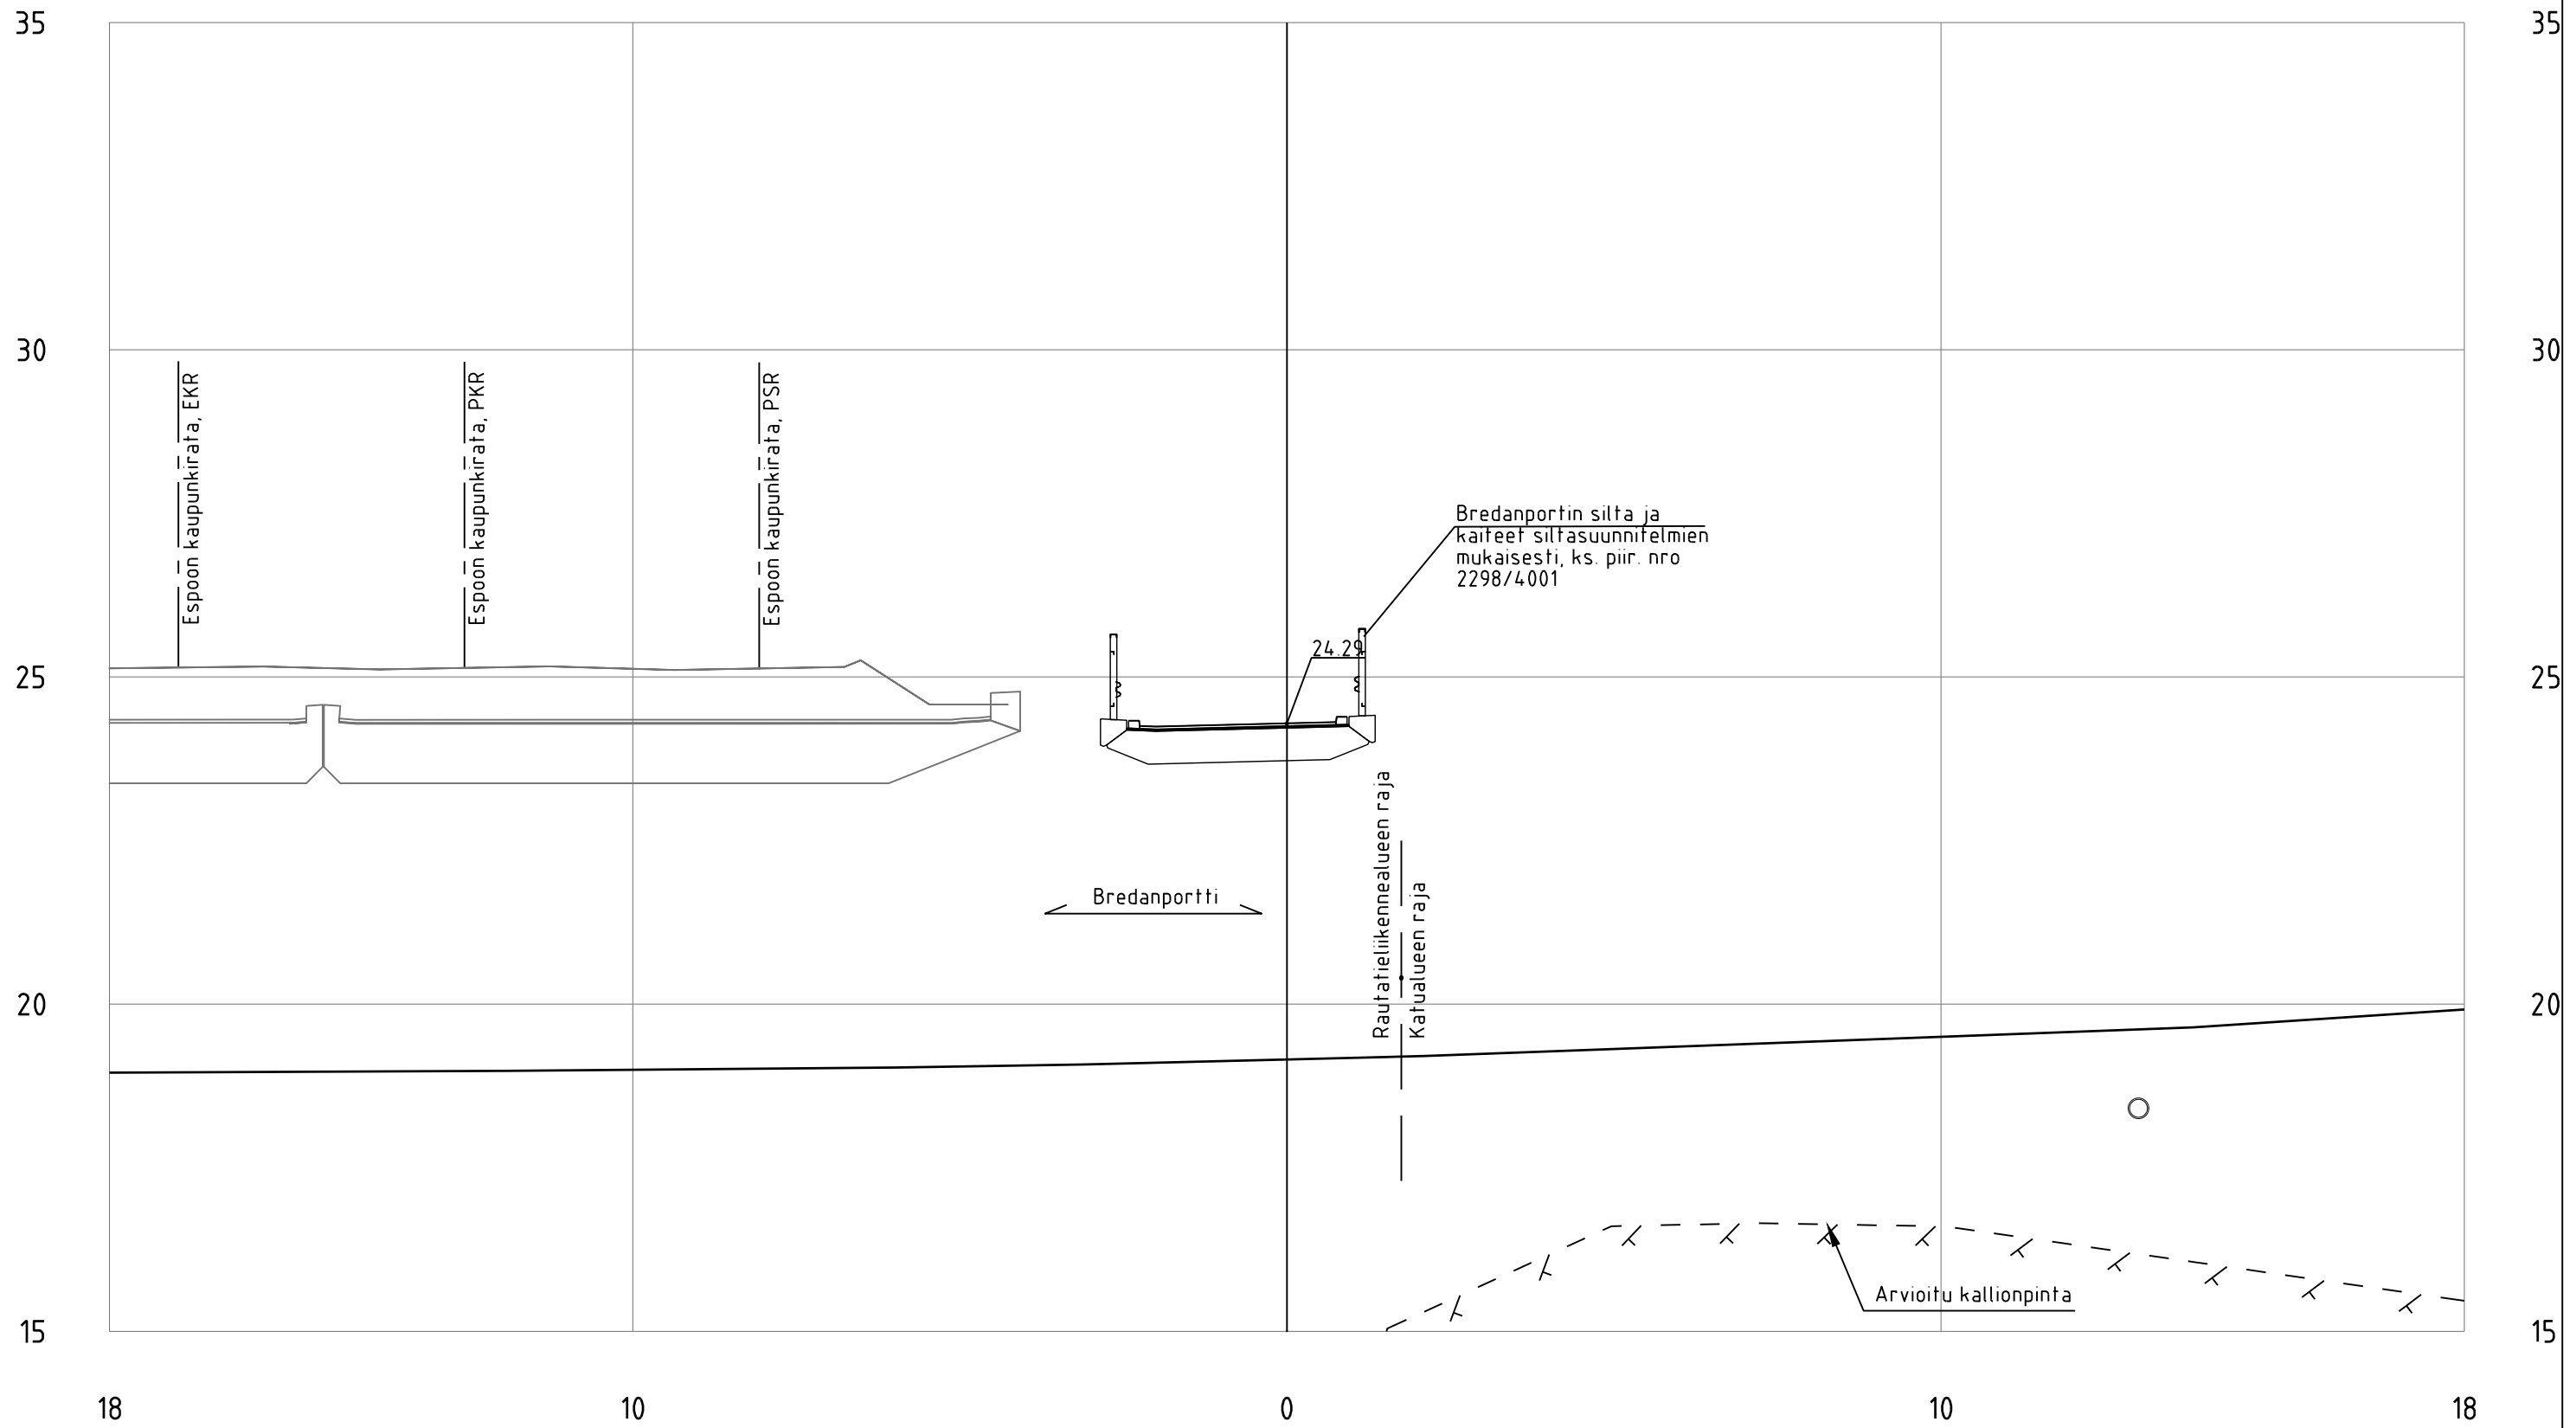


SL4_Baana_ml
PL = 900

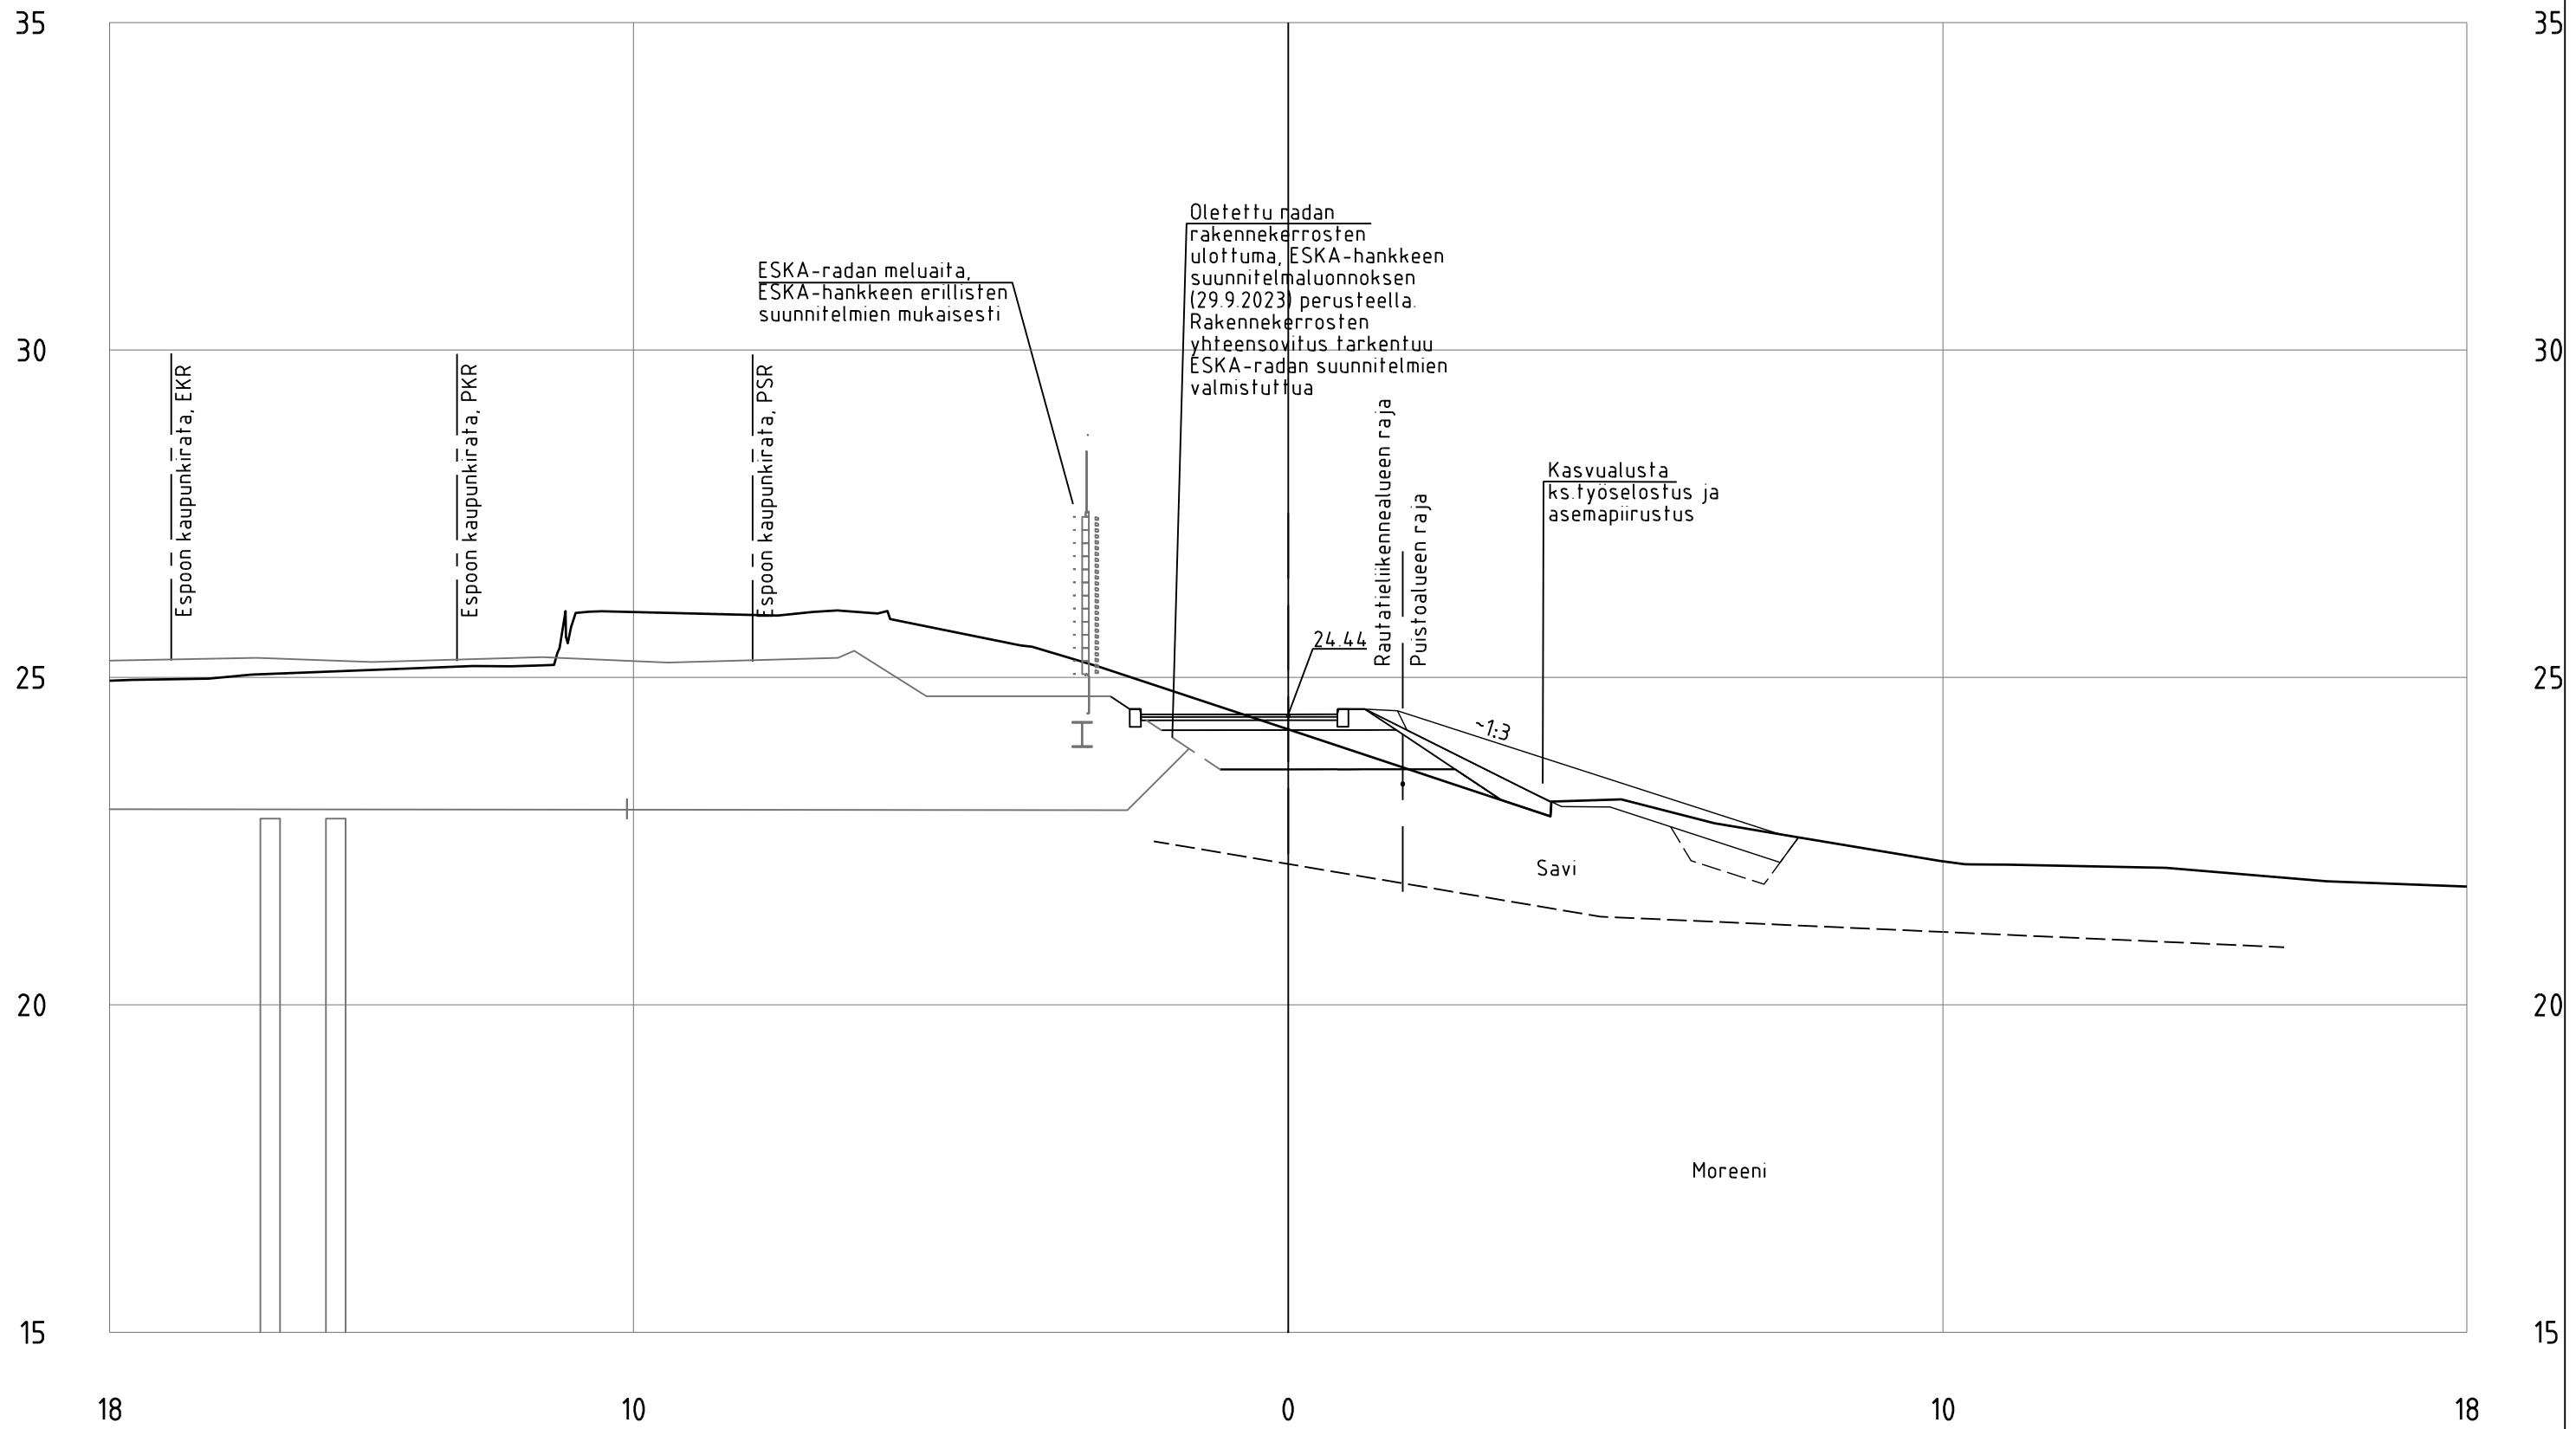


SL4_Baana_ml
PL =920

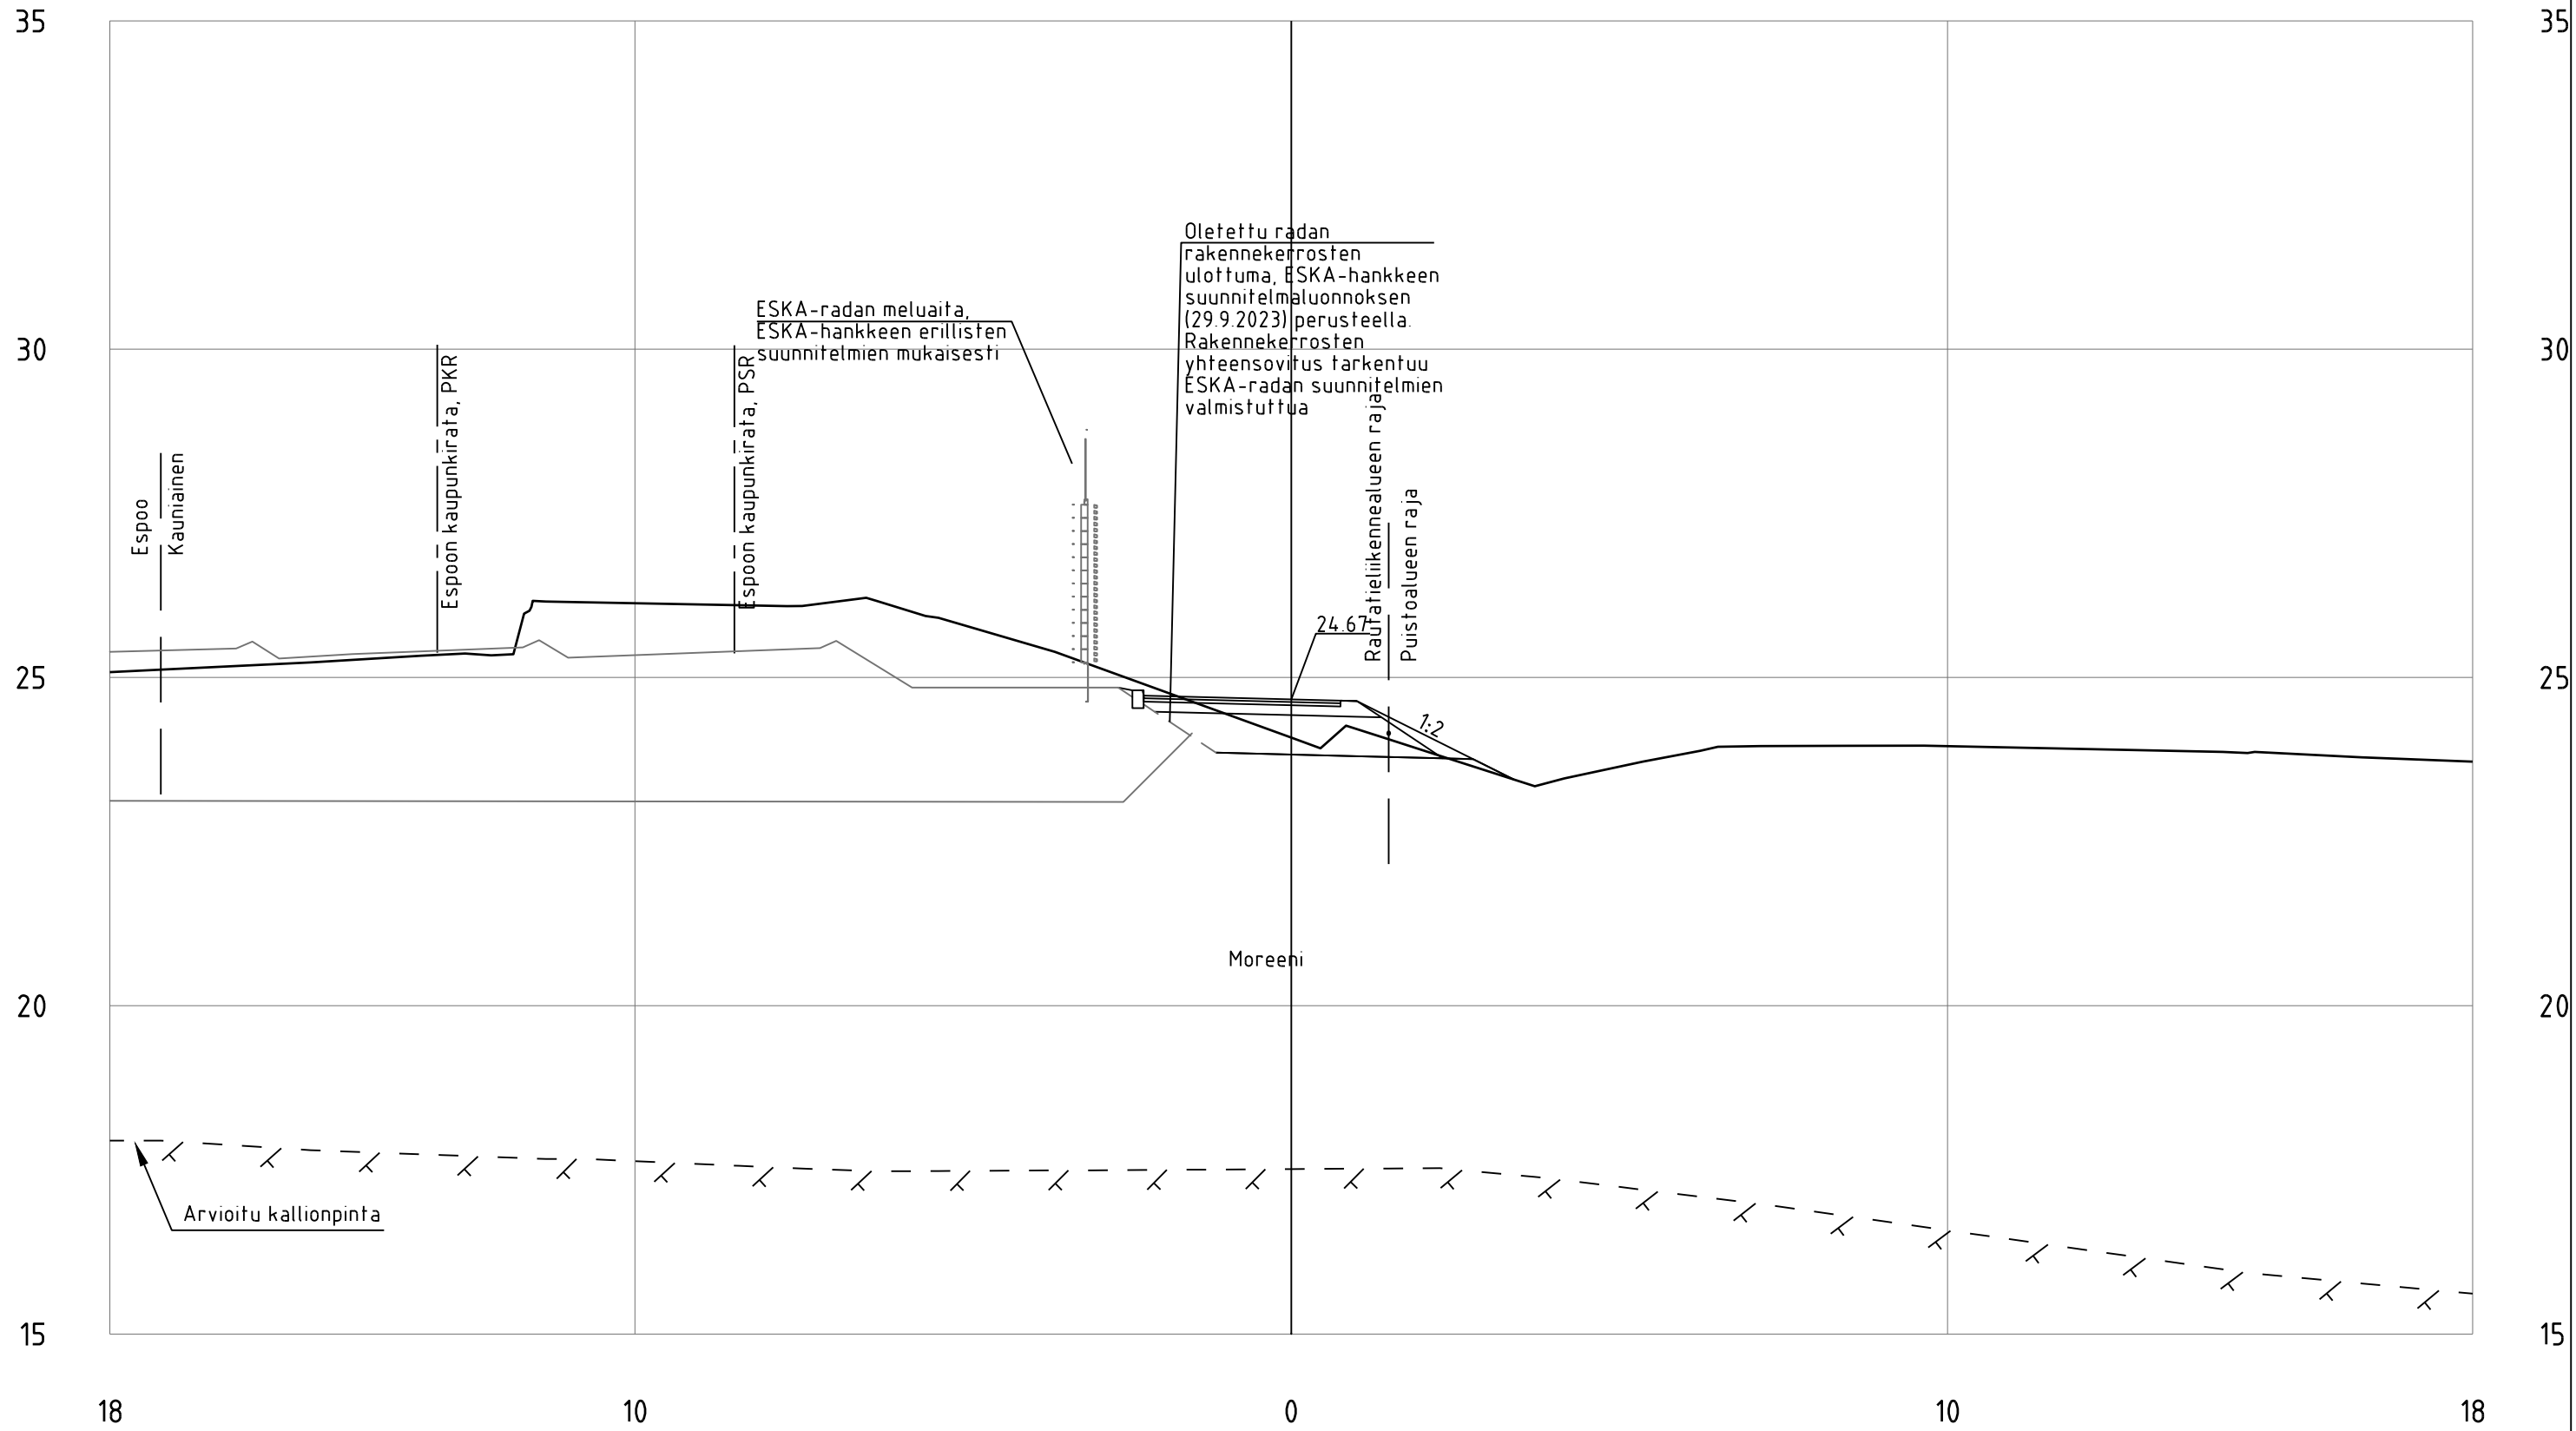


SL4_Baana_ml
PL = 940

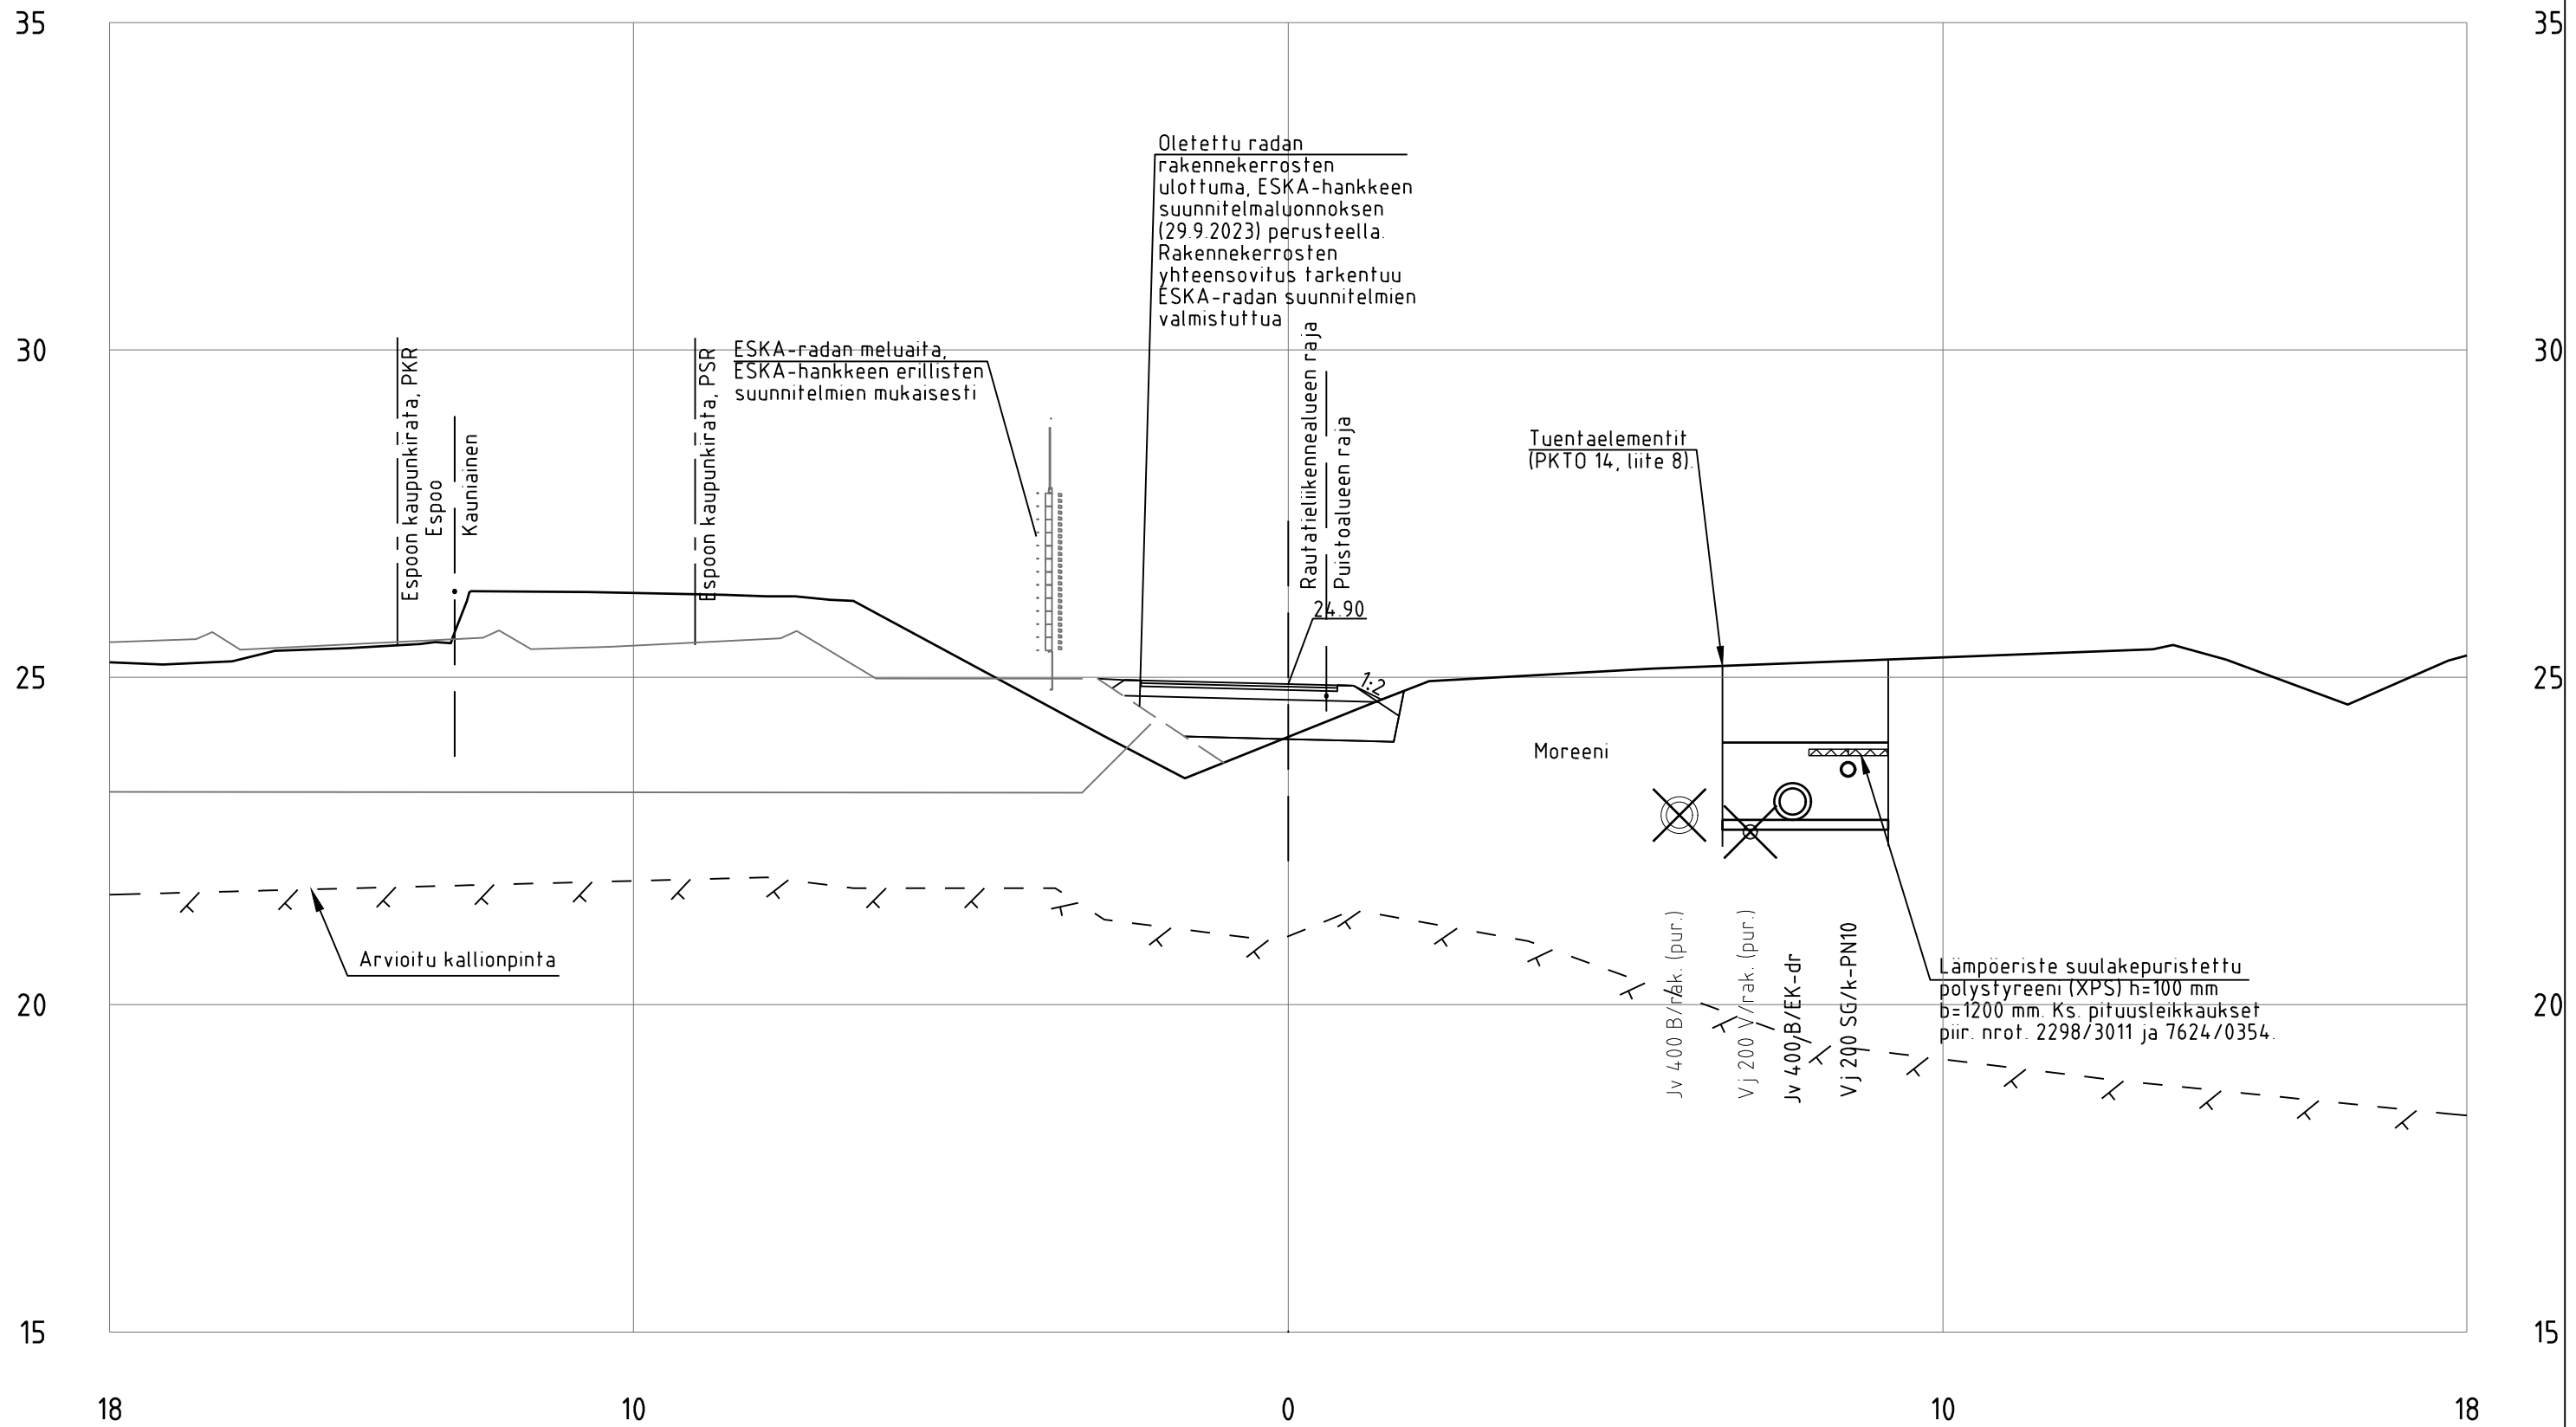


SL4_Baana_ml
PL = 960

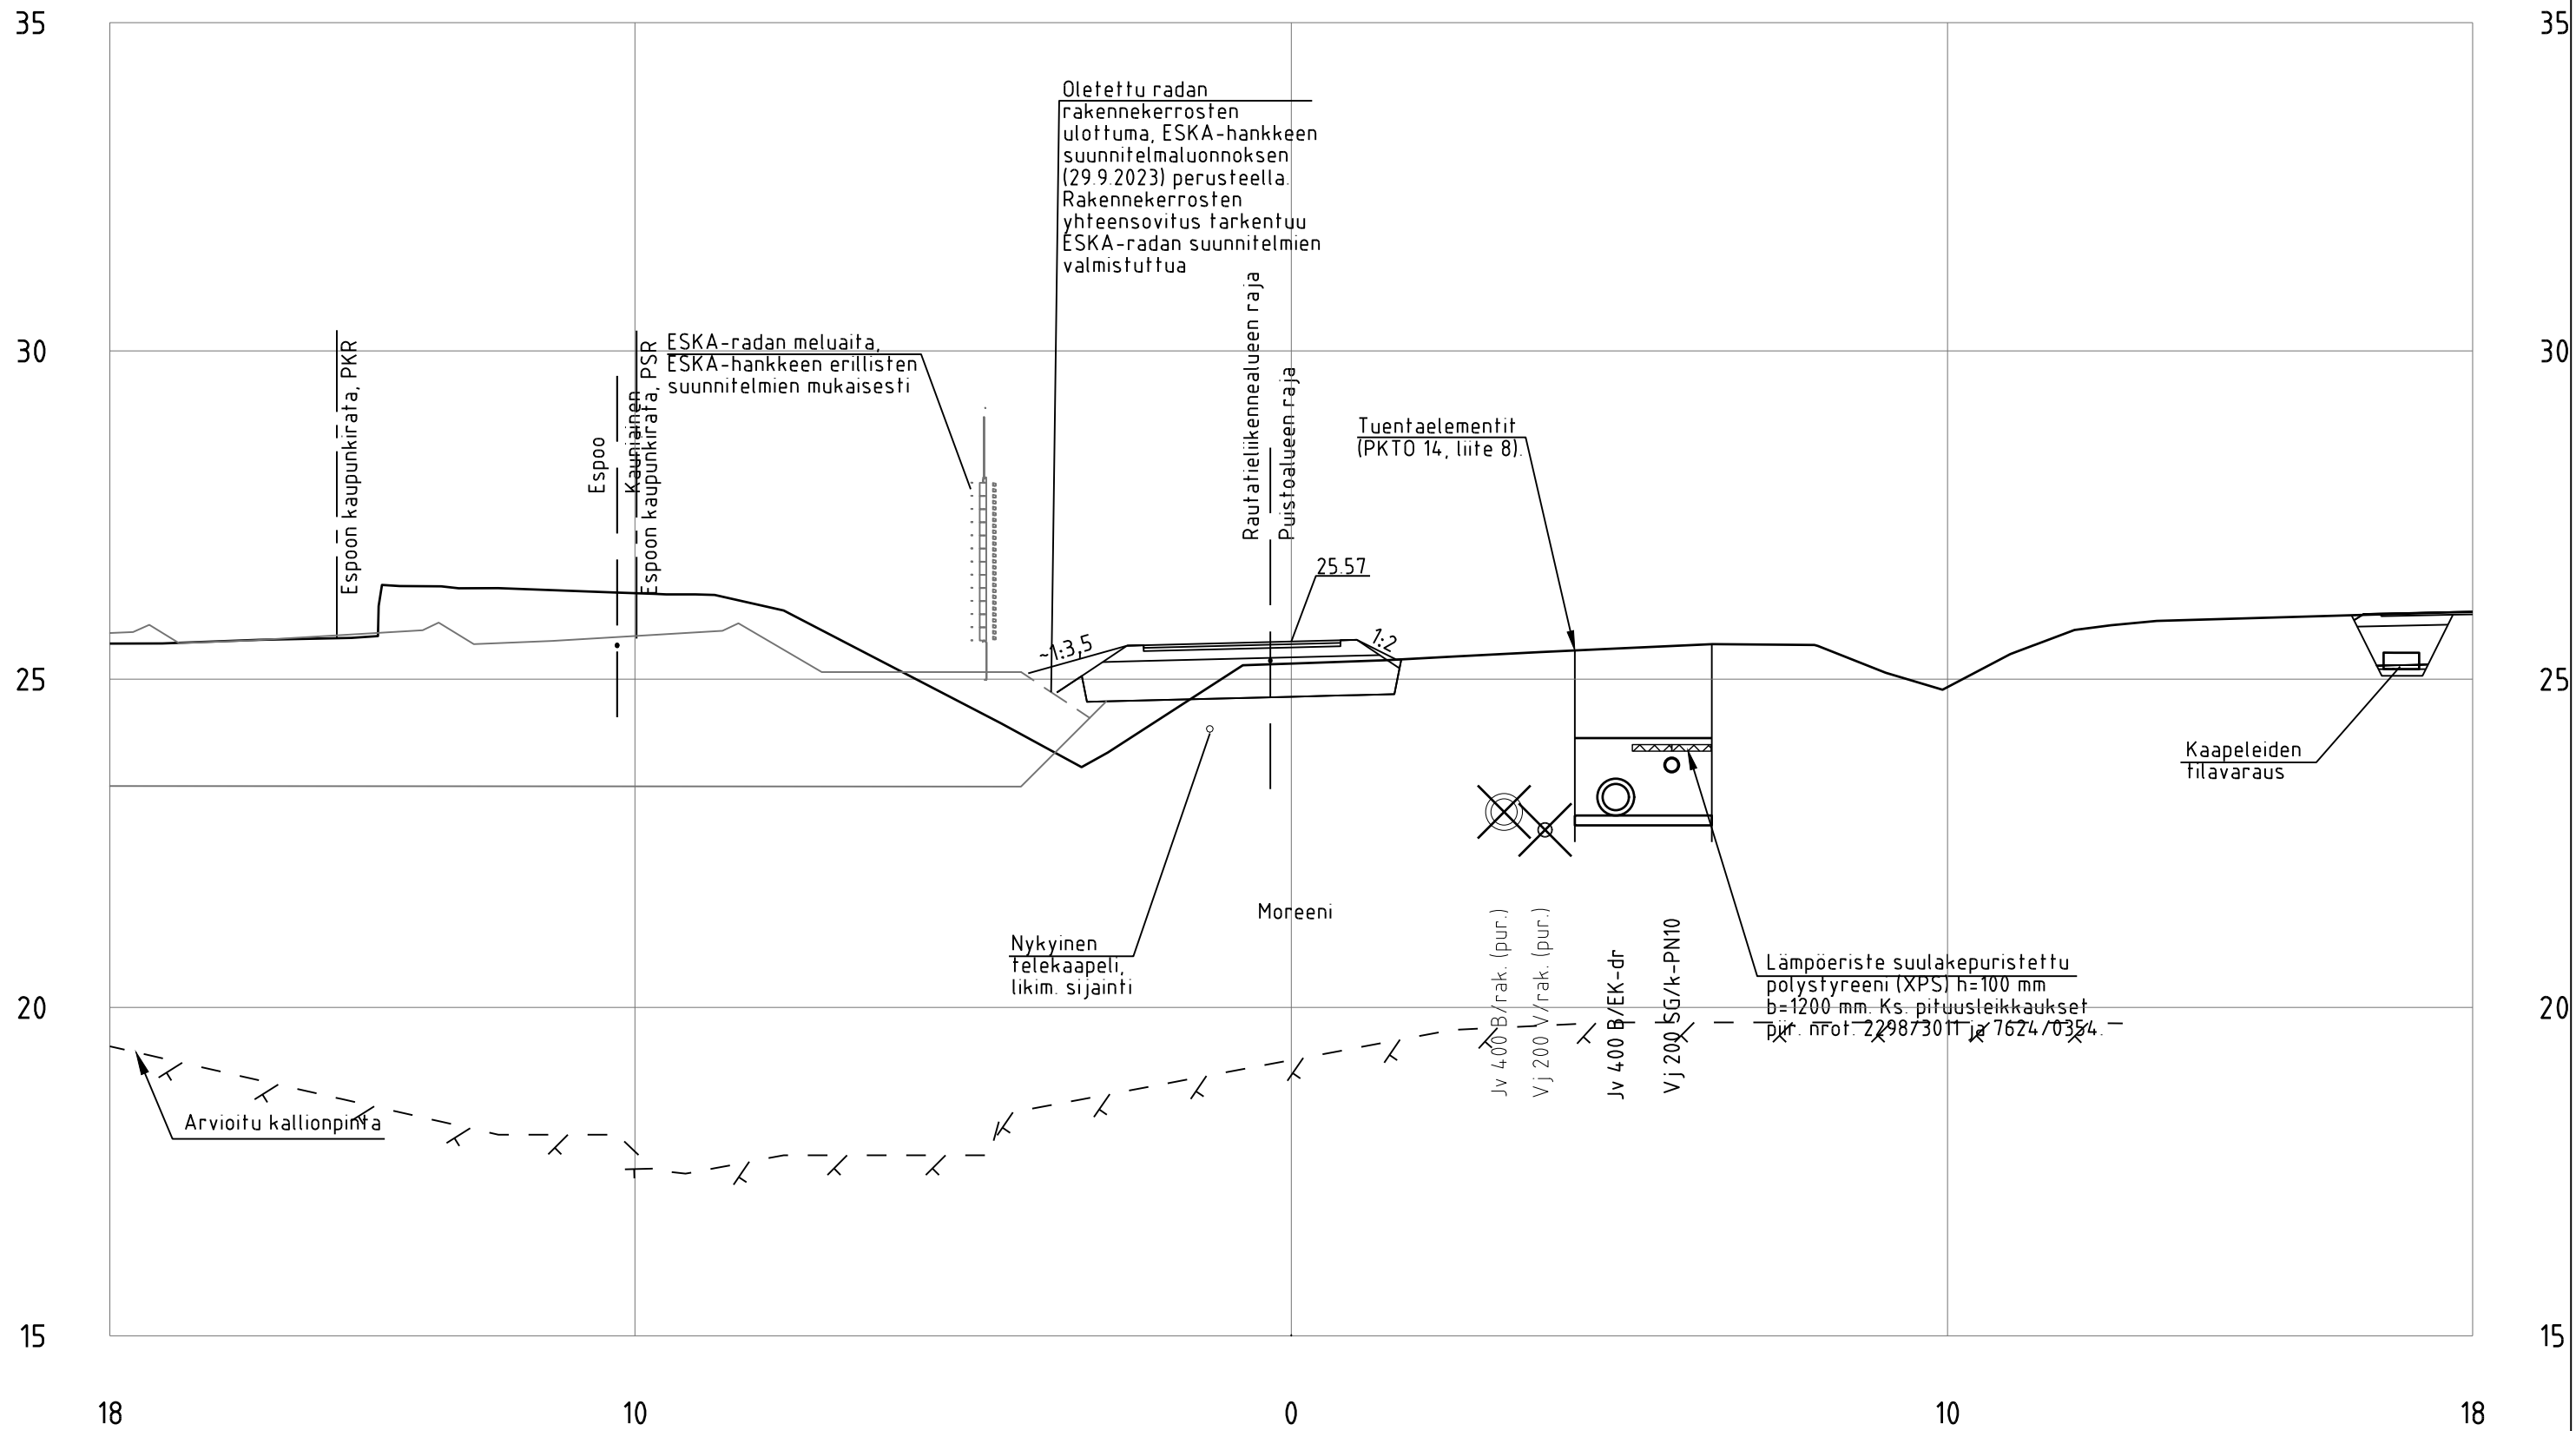


SL4_Baana_ml
PL = 980

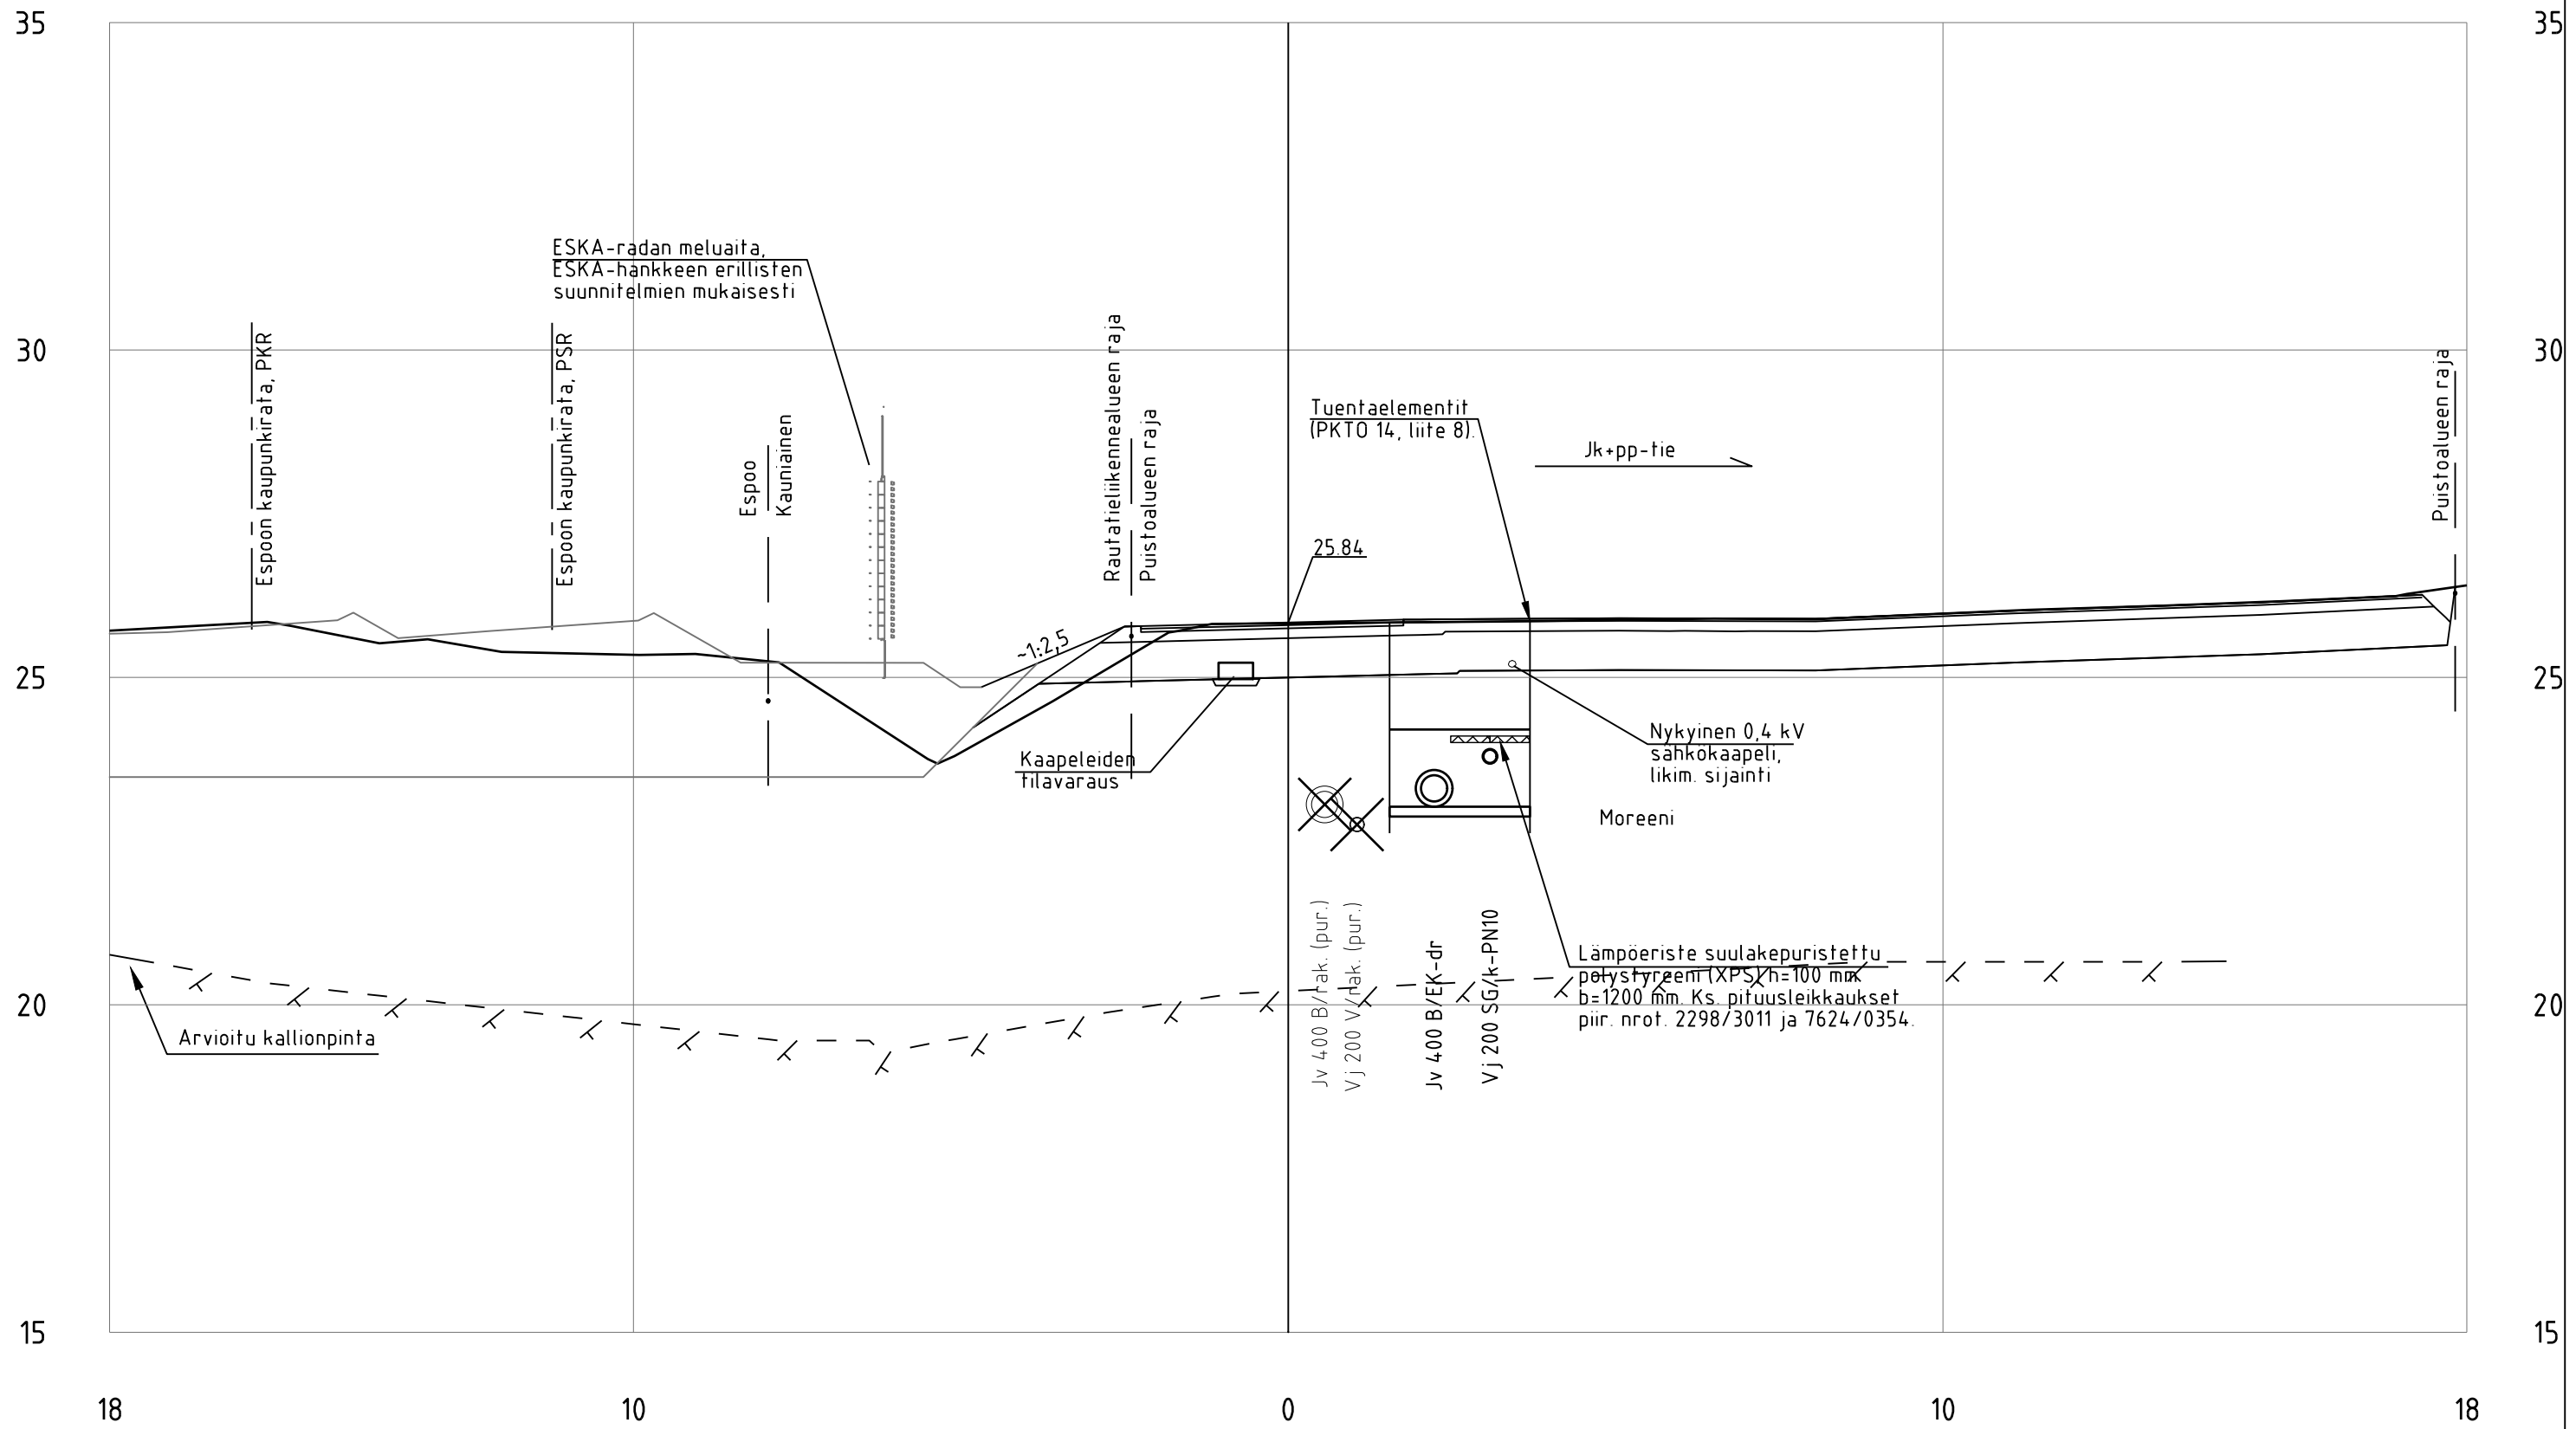


SL4_Baana_ml
PL = 1000

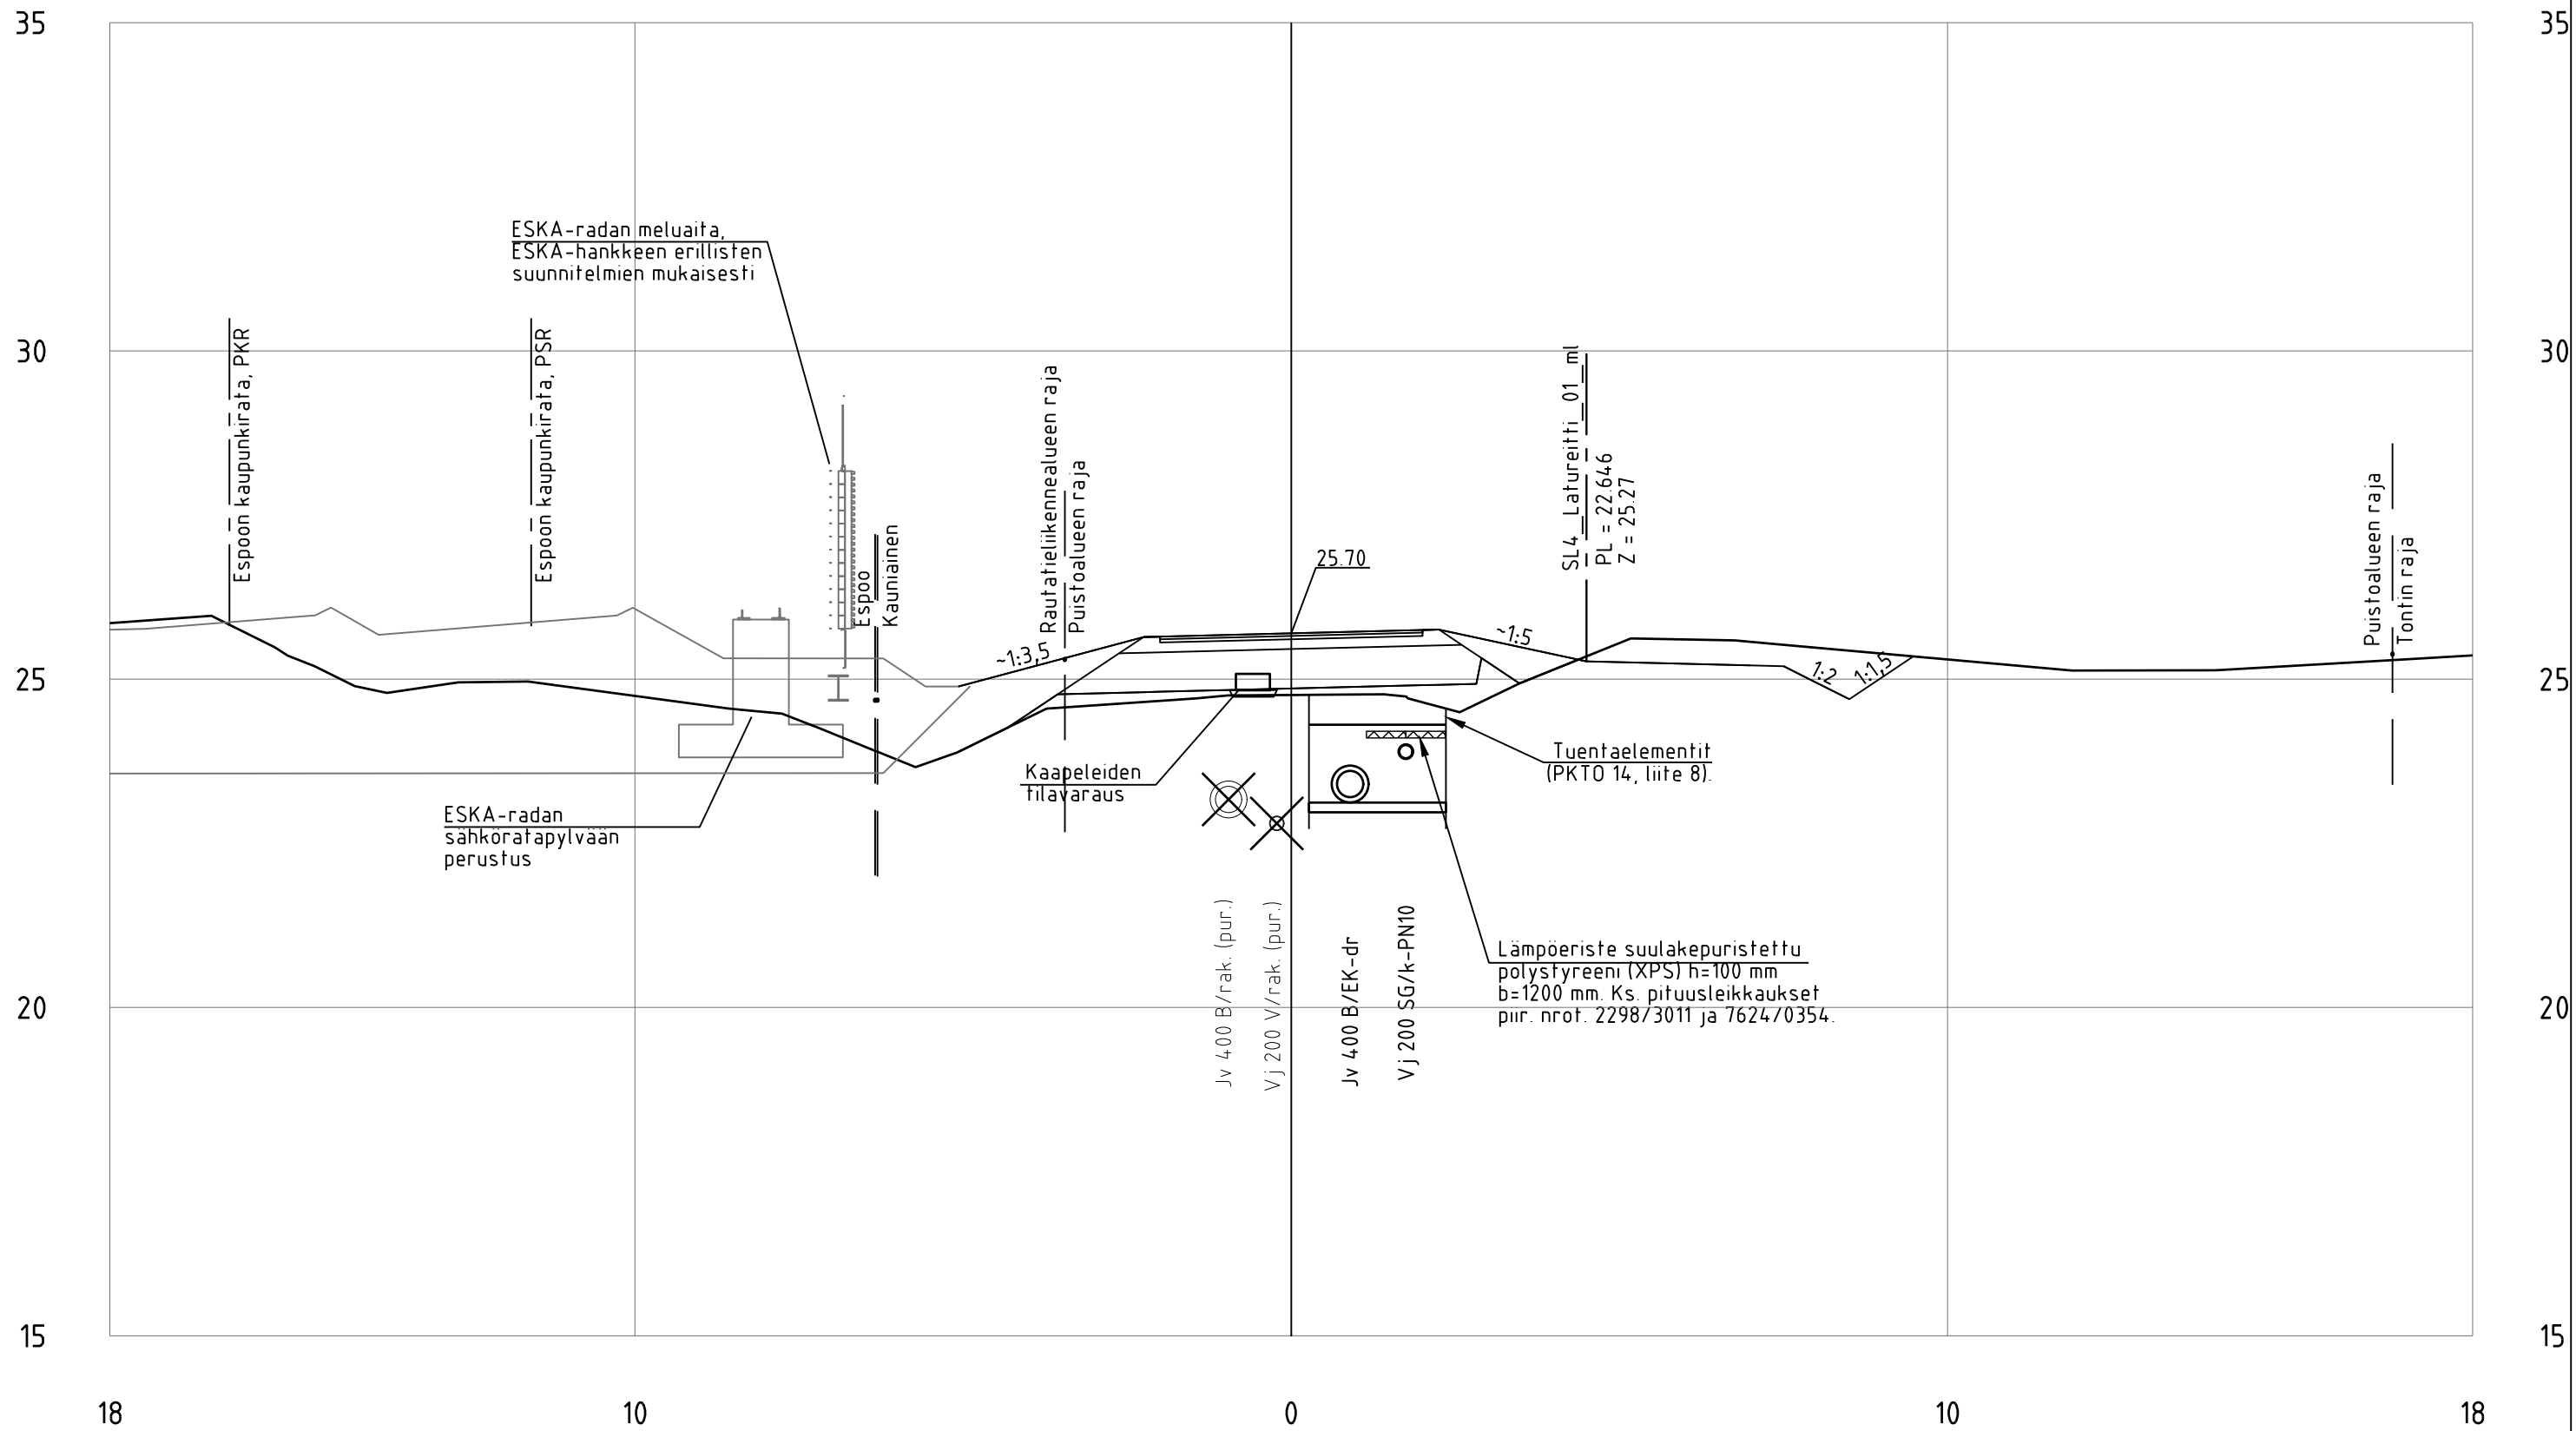


SL4_Baana_ml
PL = 1020

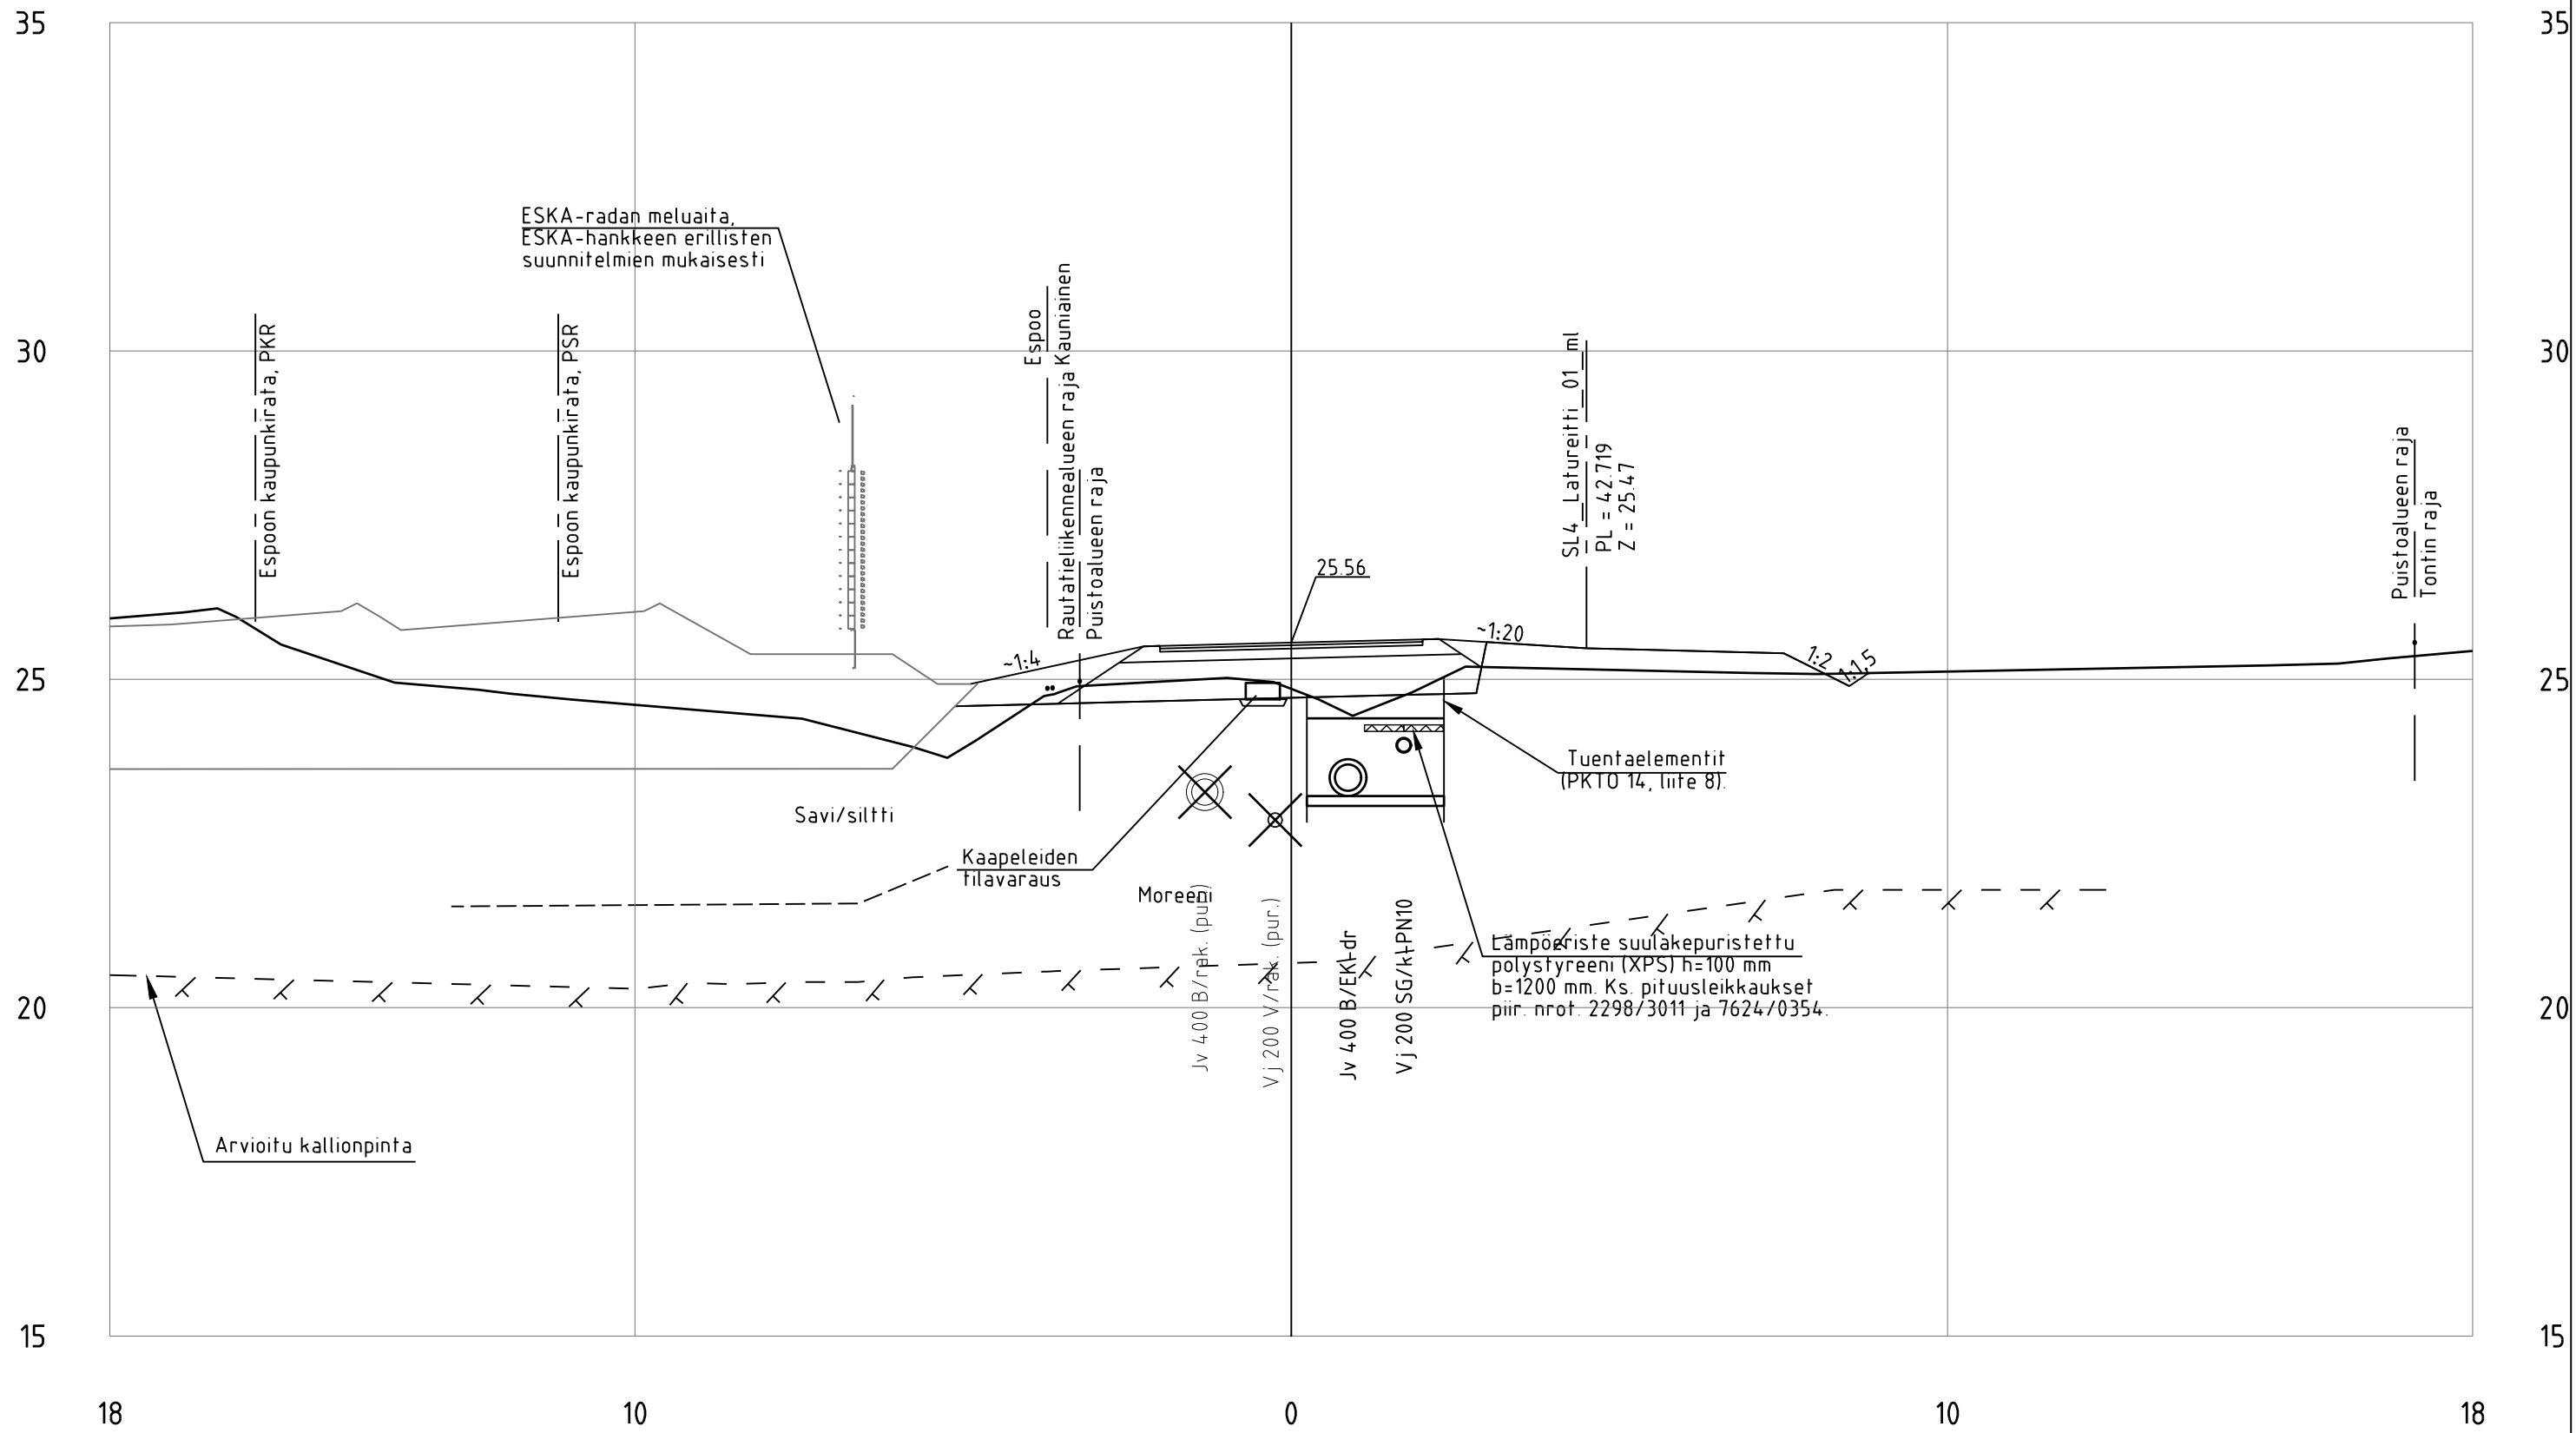


SL4_Baana_ml
PL = 1040

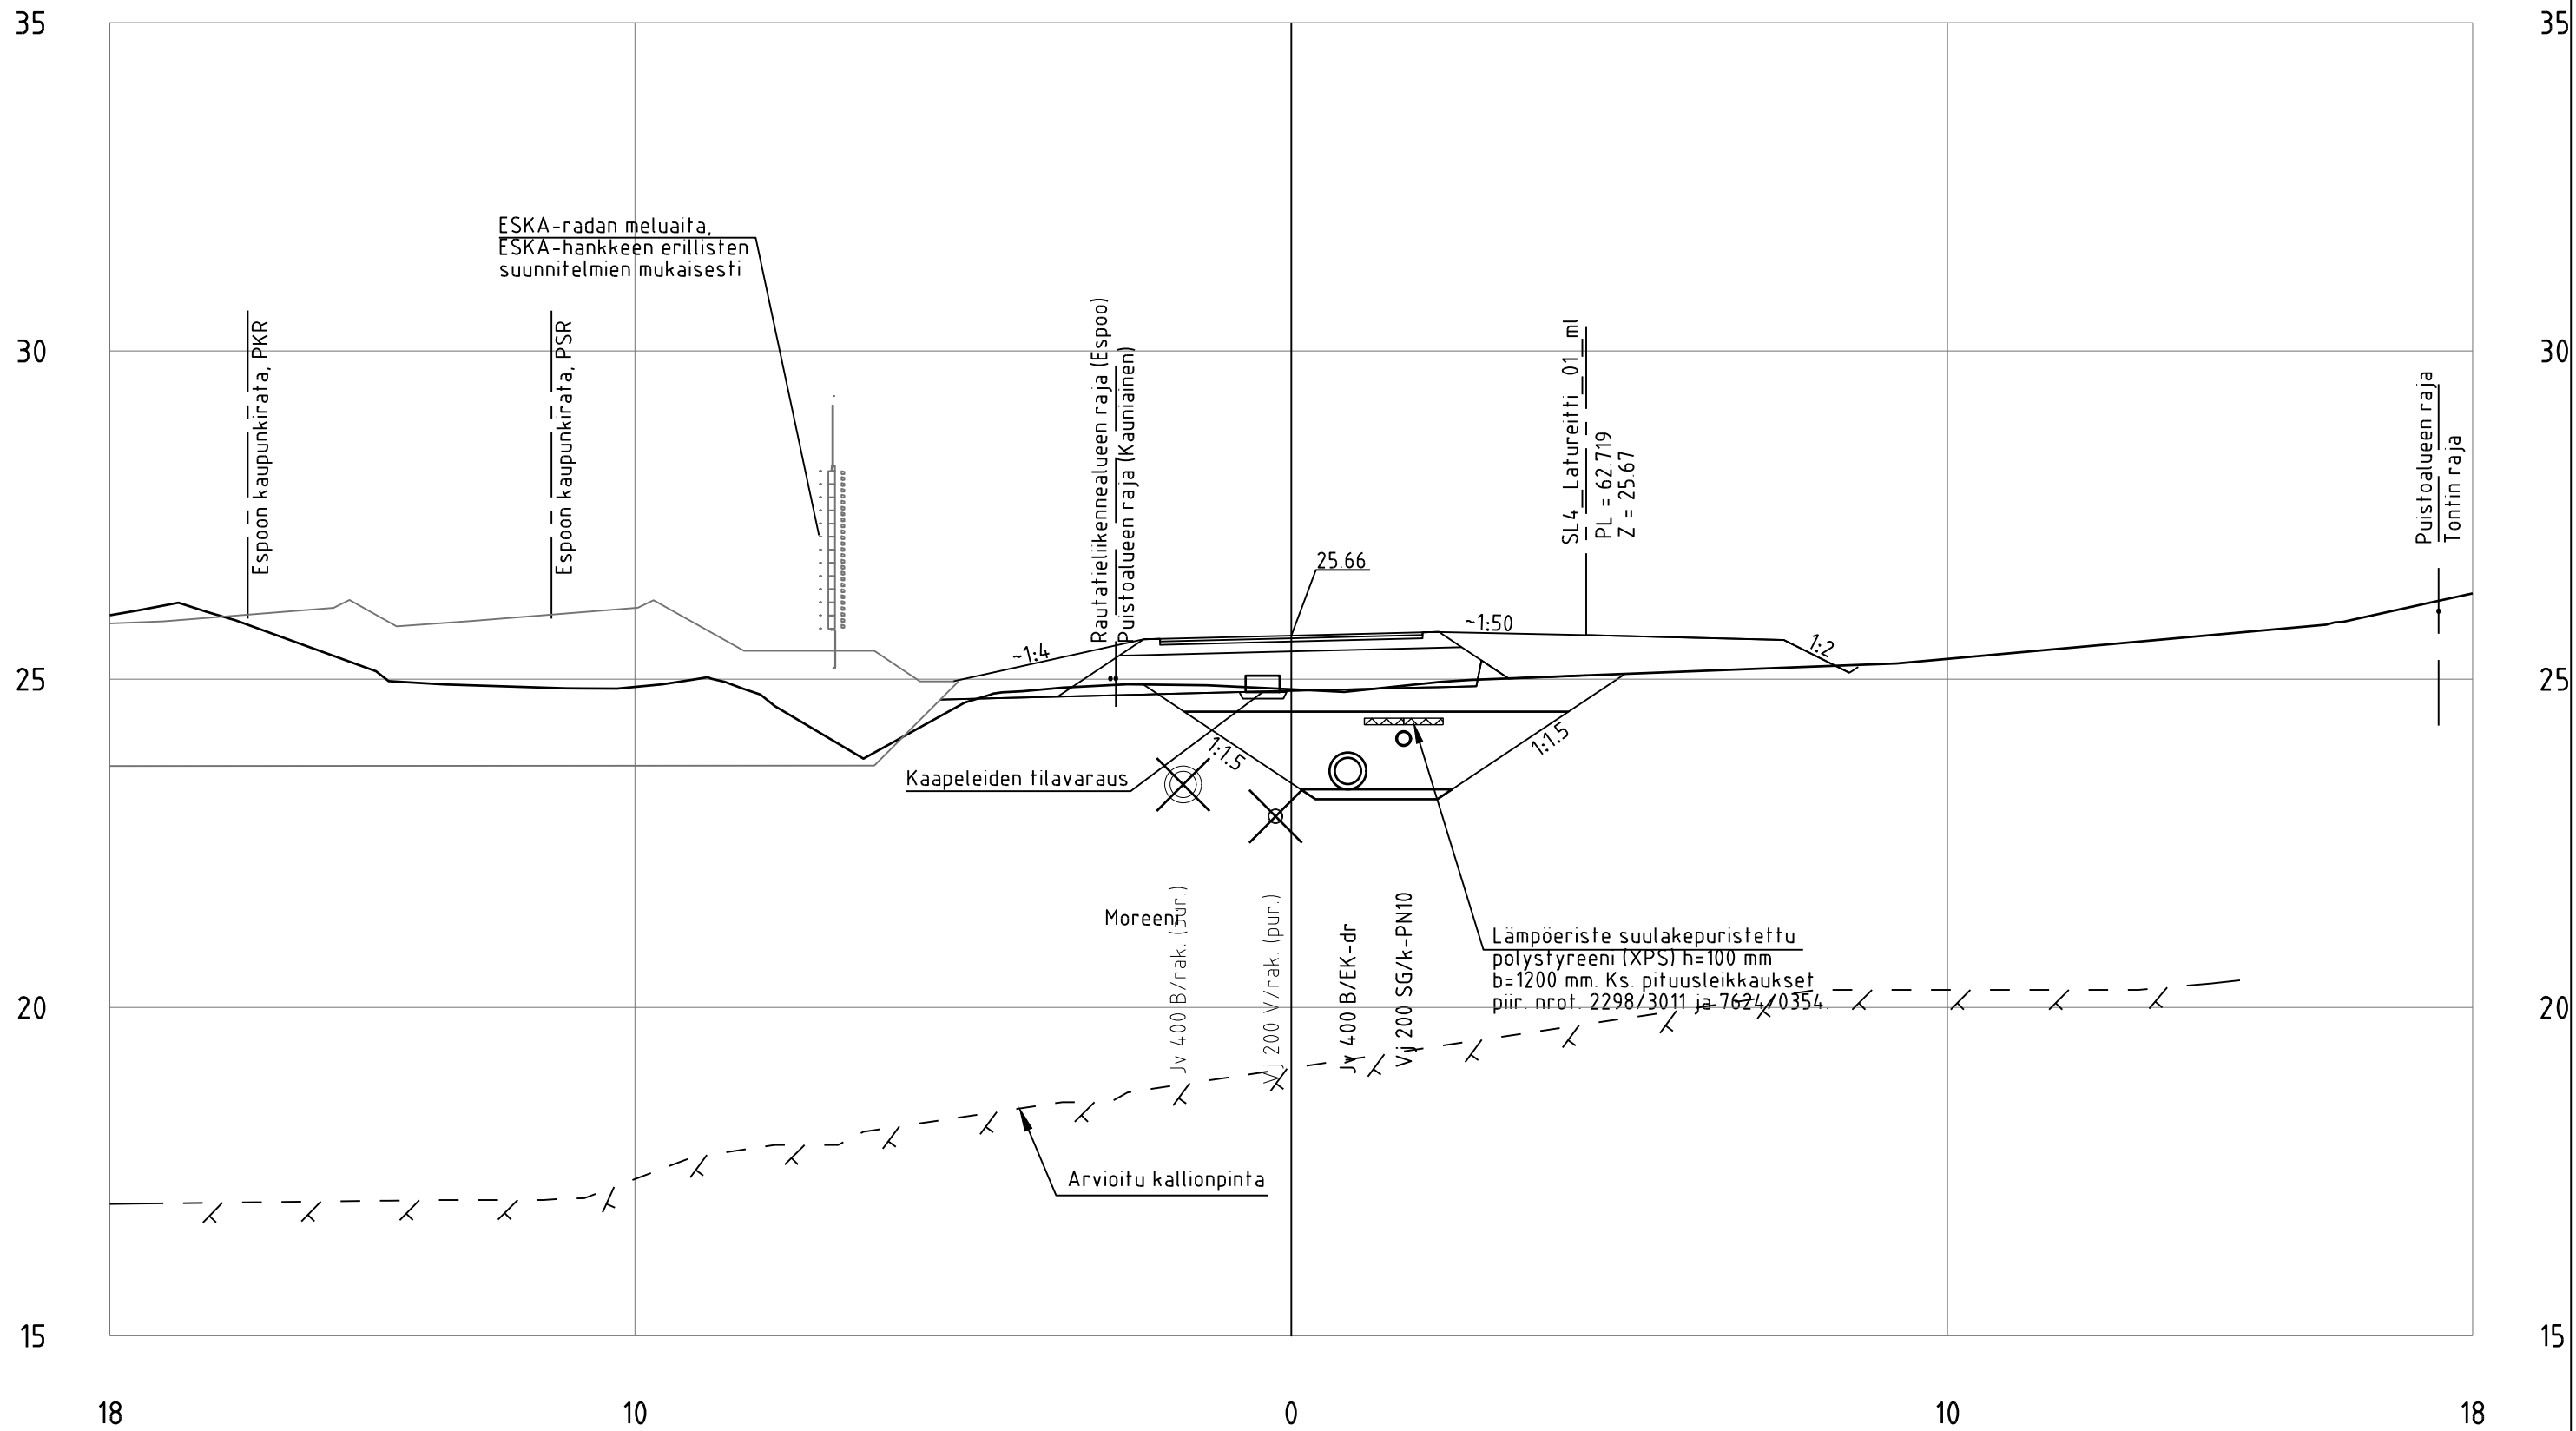


SL4_Baana_ml
PL = 1060

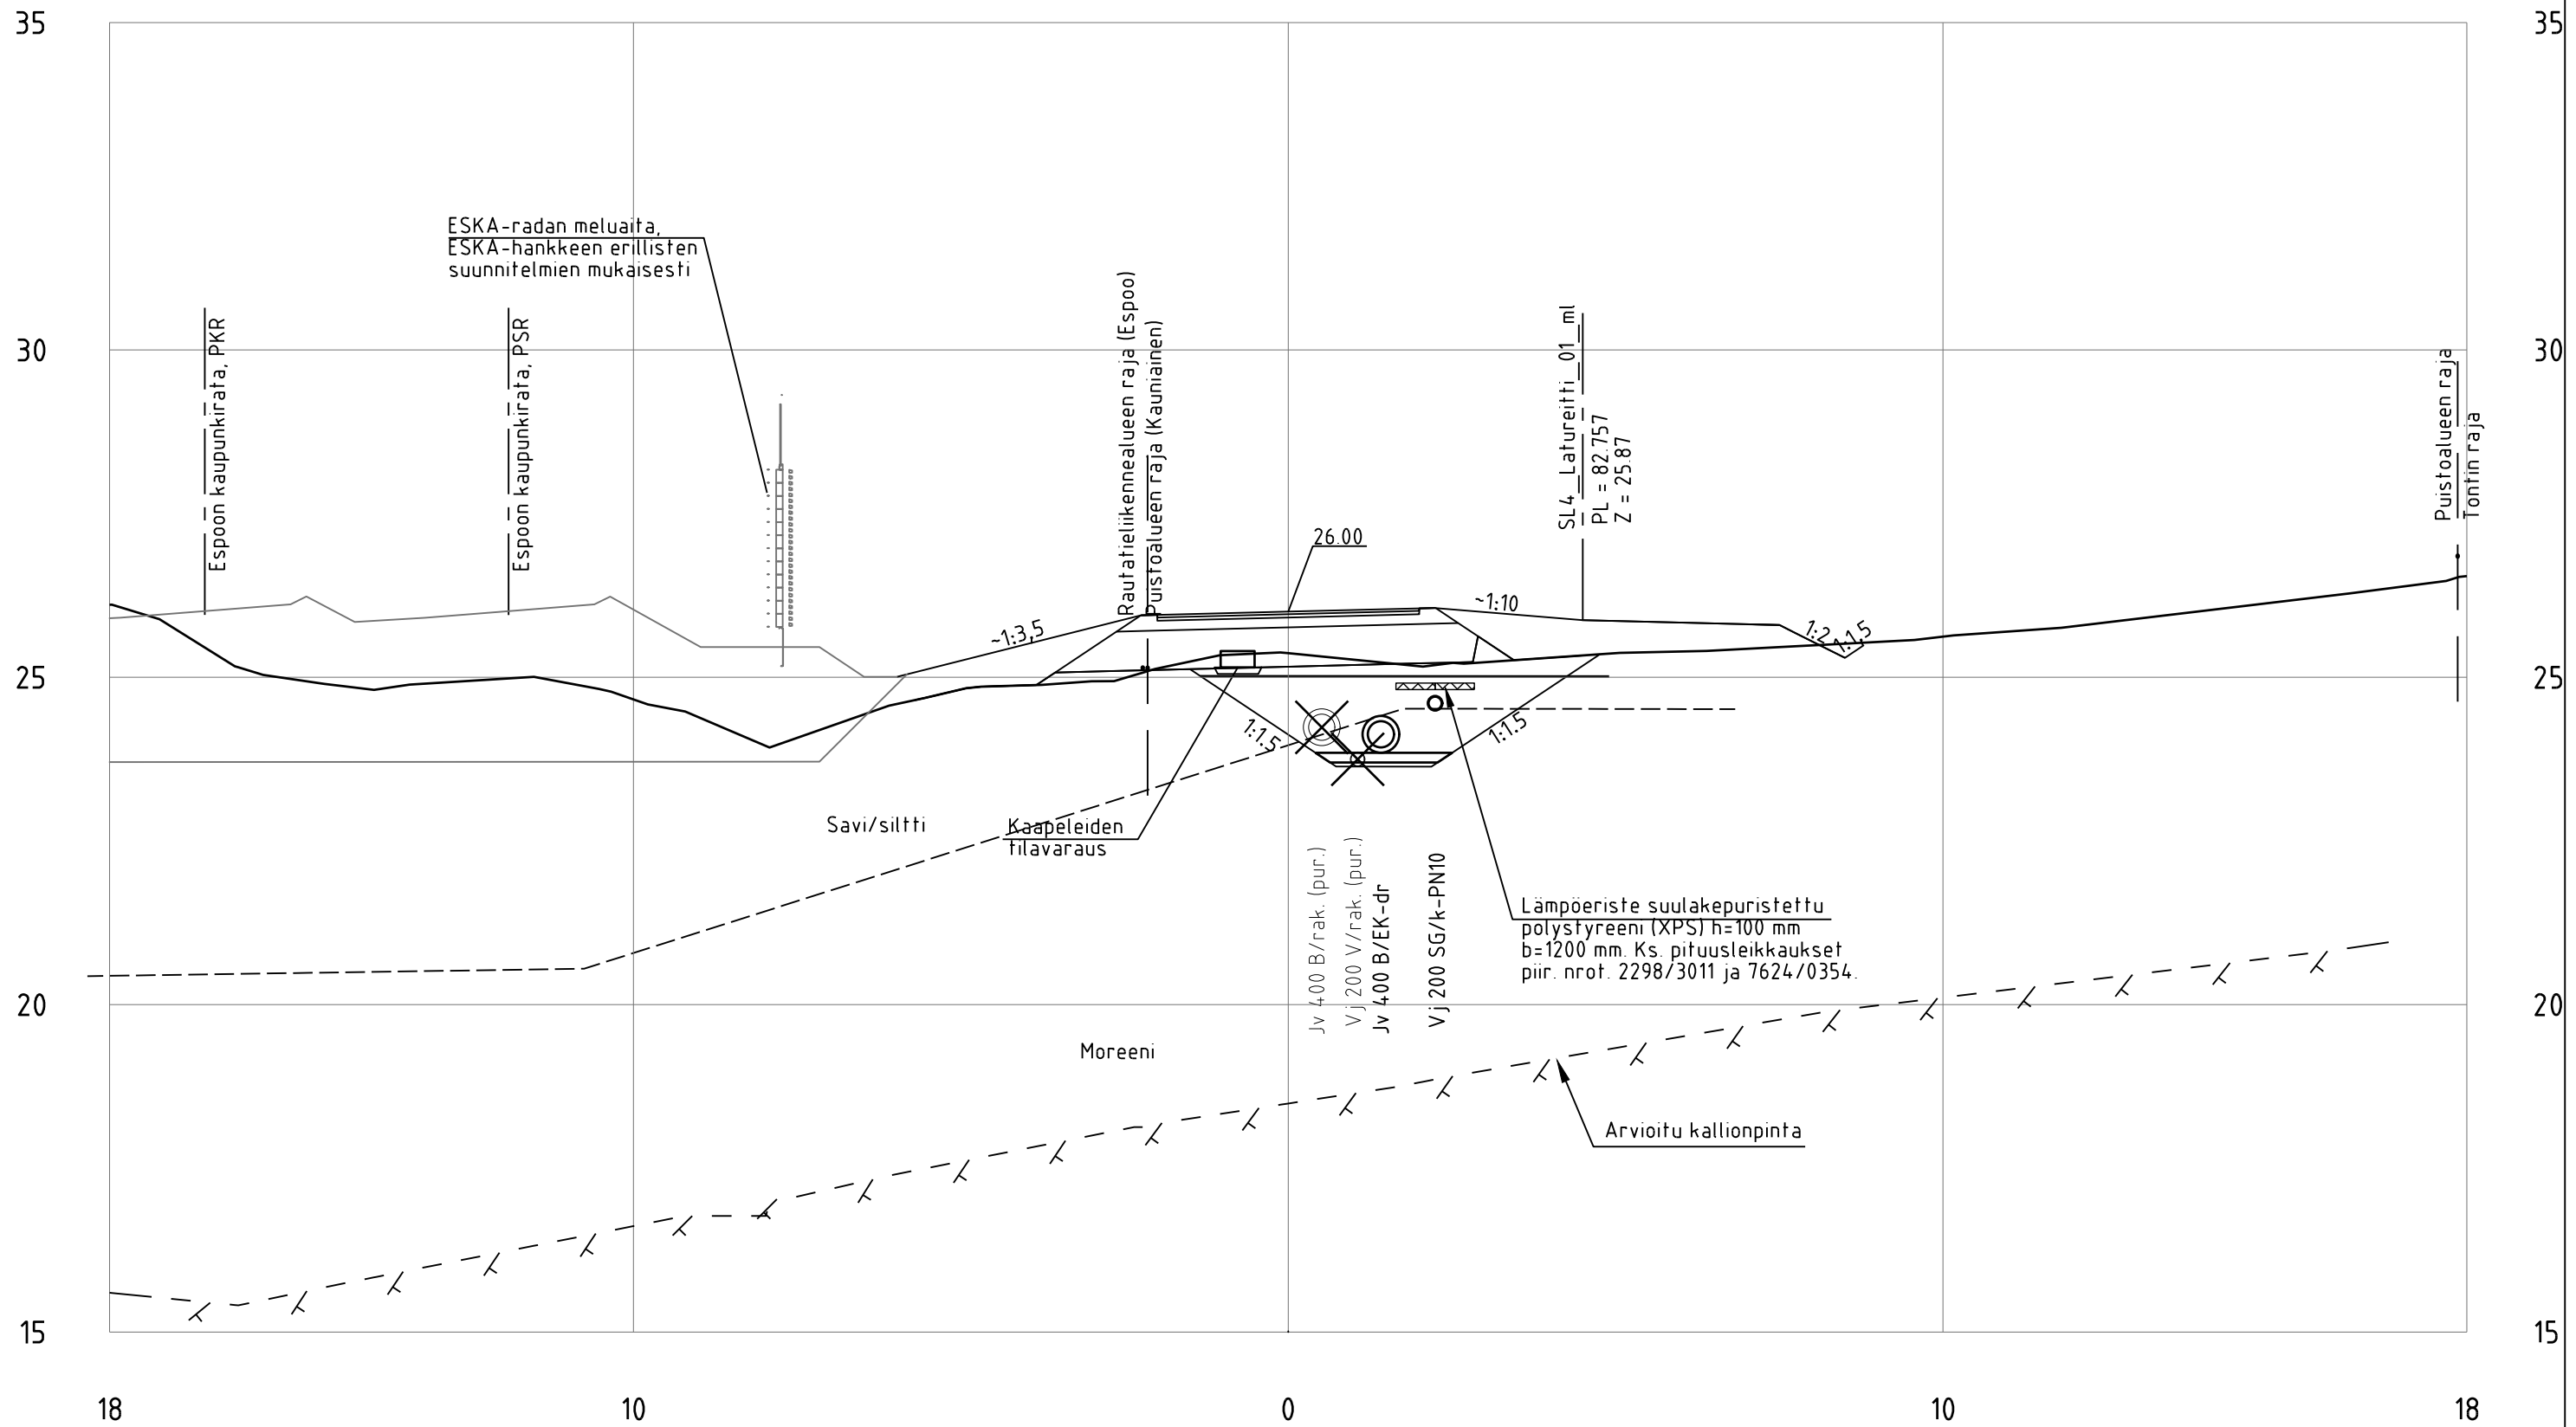


SL4_Baana_ml
PL = 1080

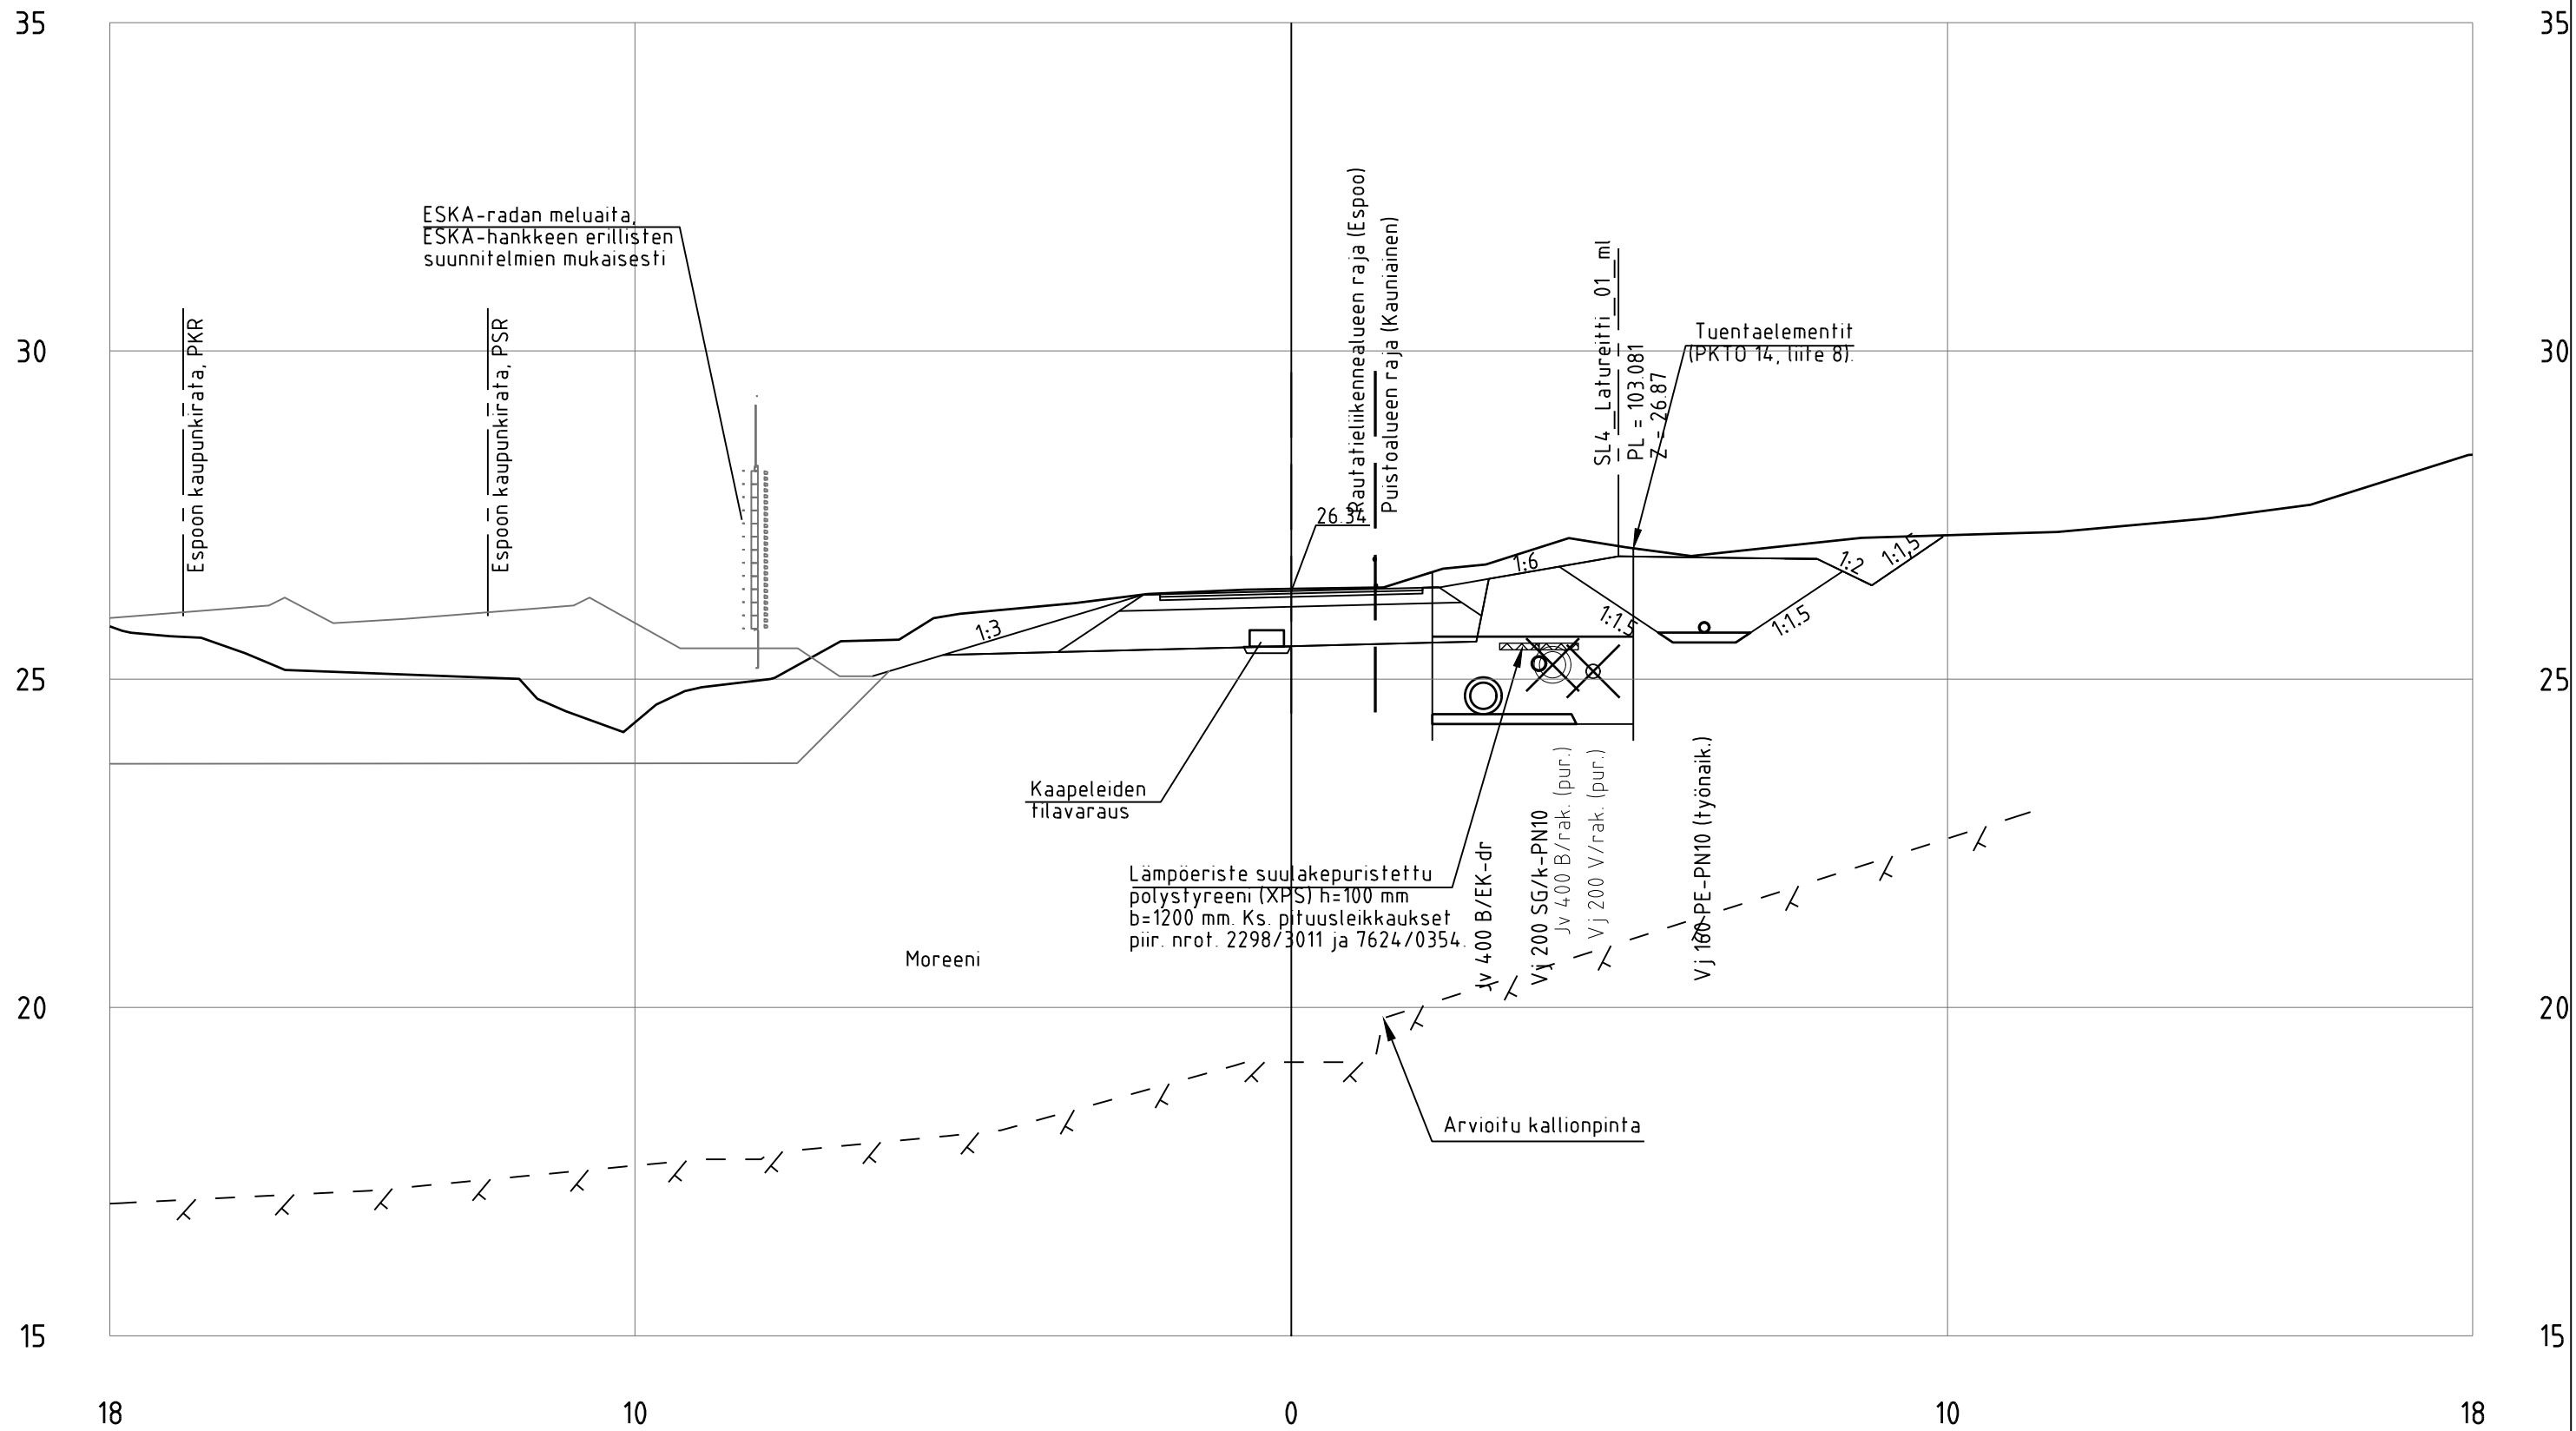


SL4_Baana_ml
PL = 1100

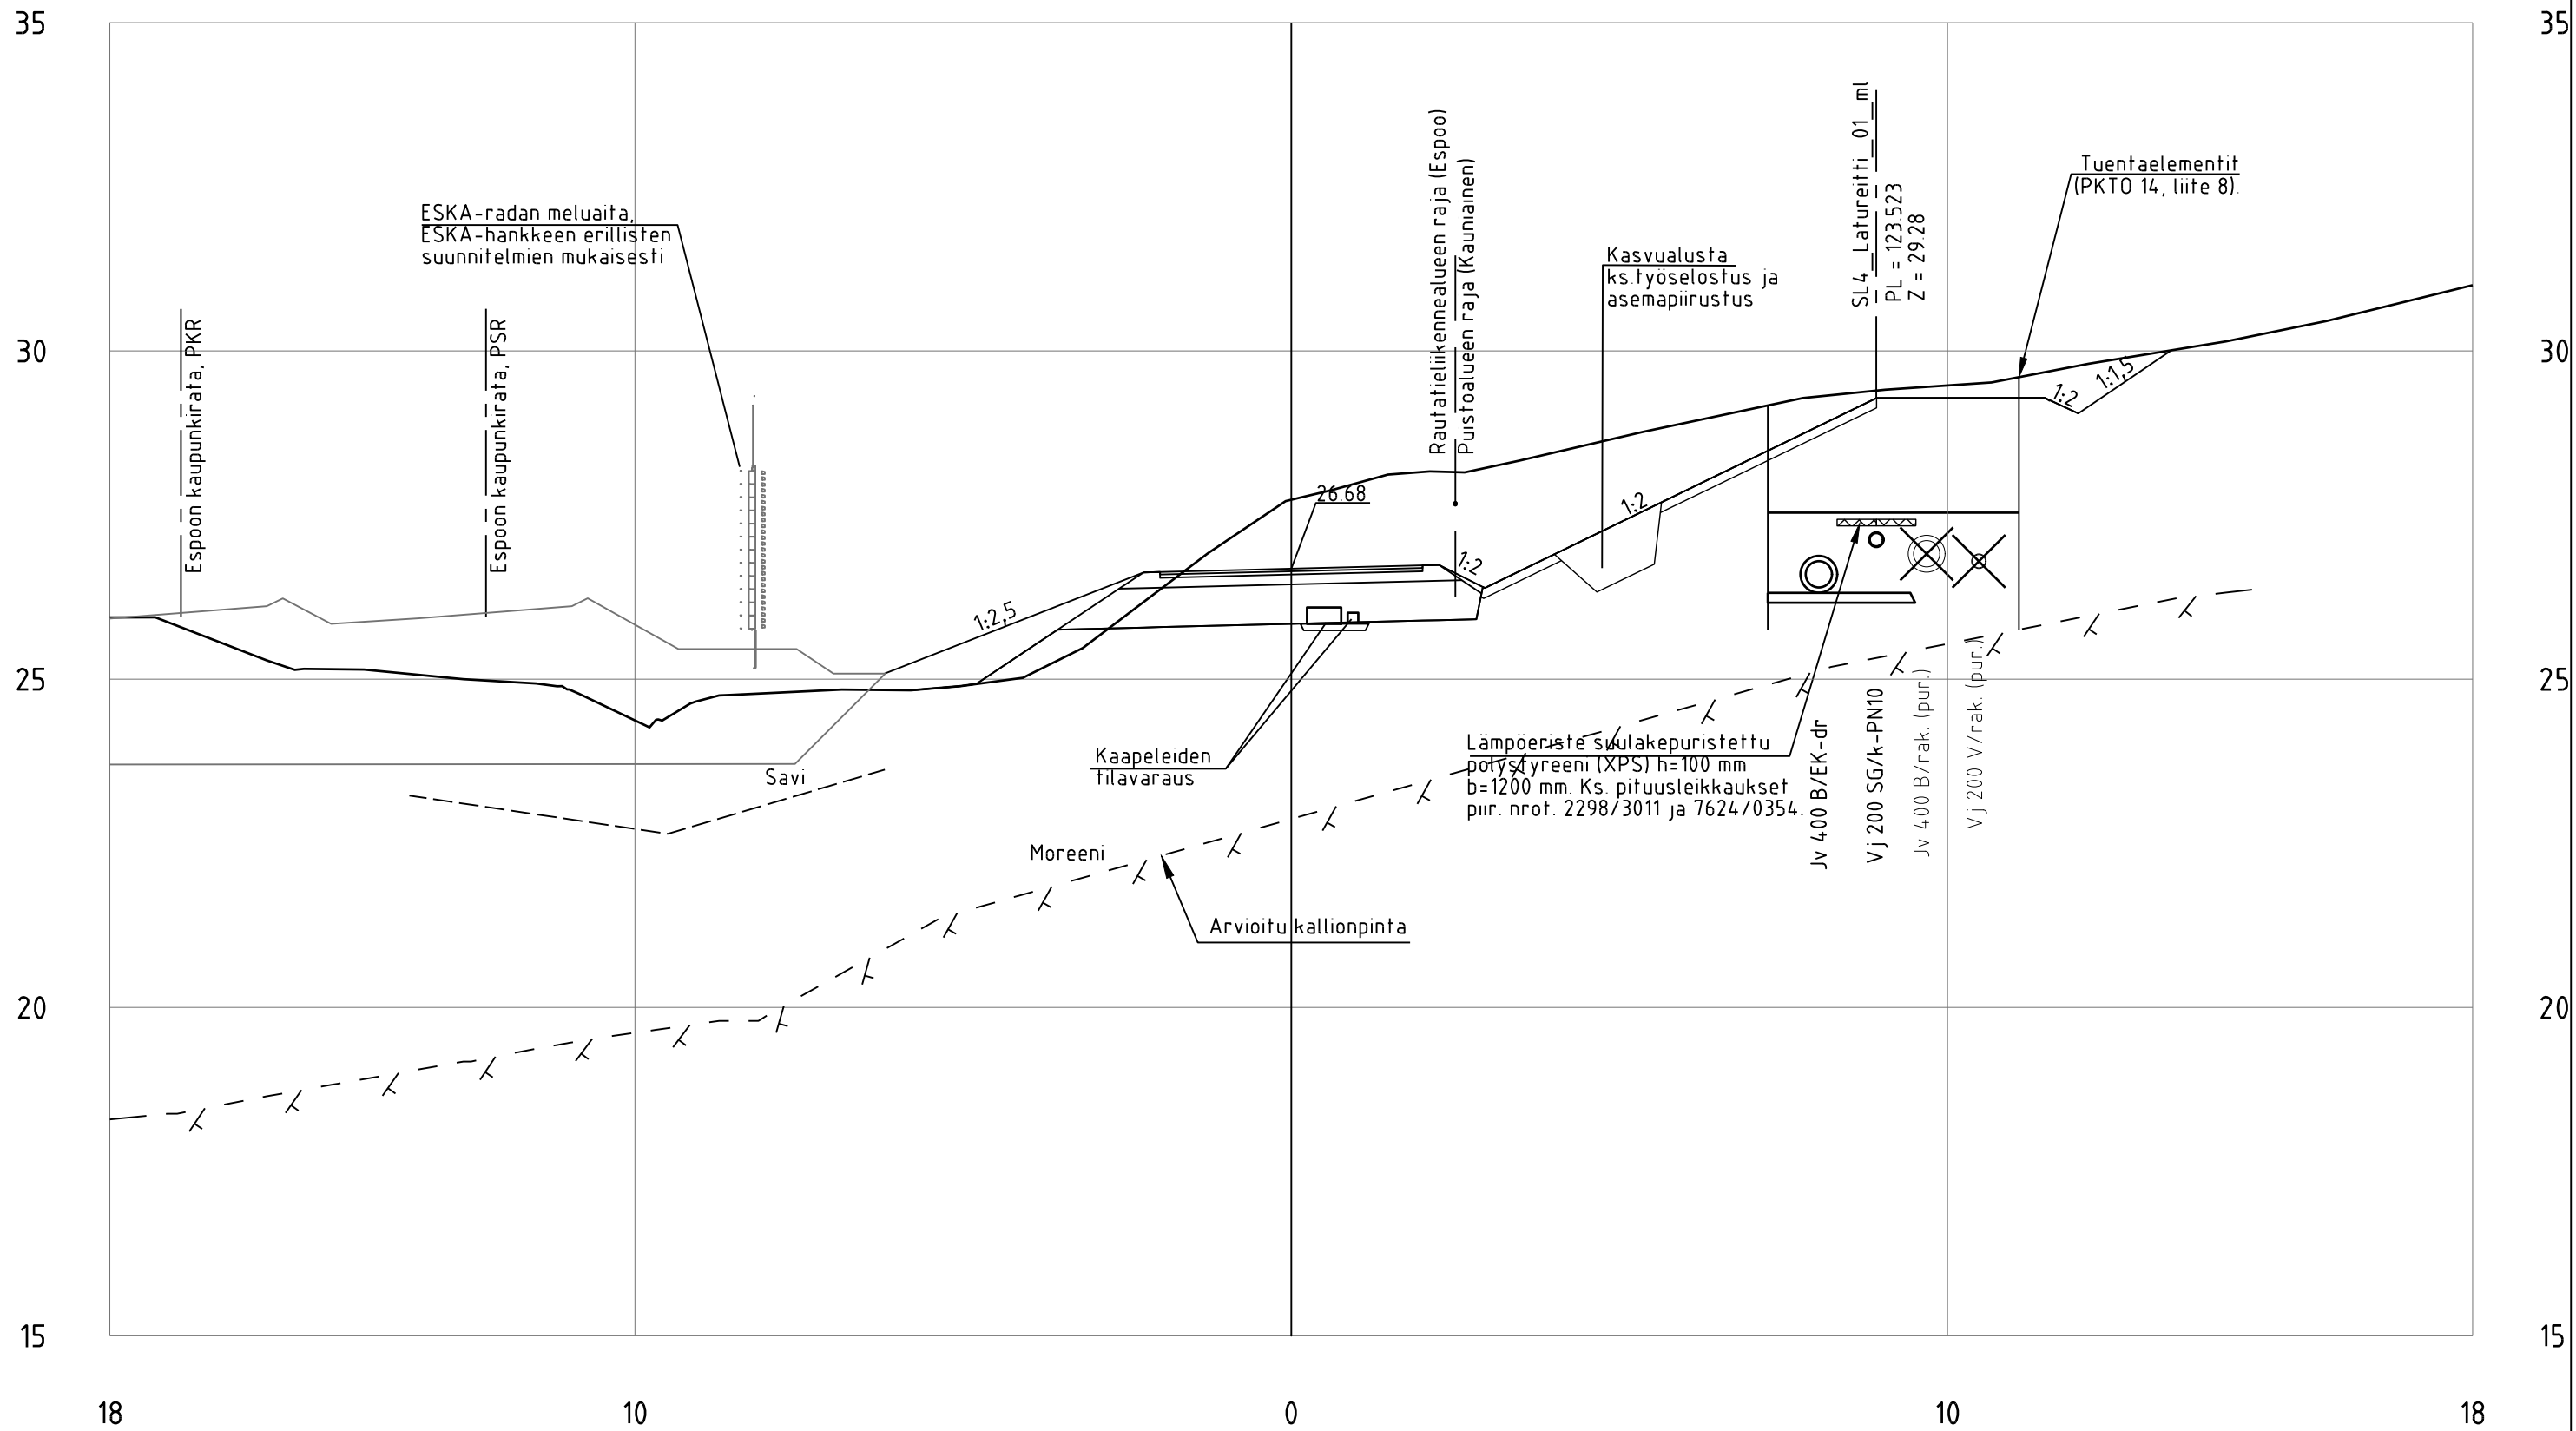


SL4_Baana_ml
PL = 1120

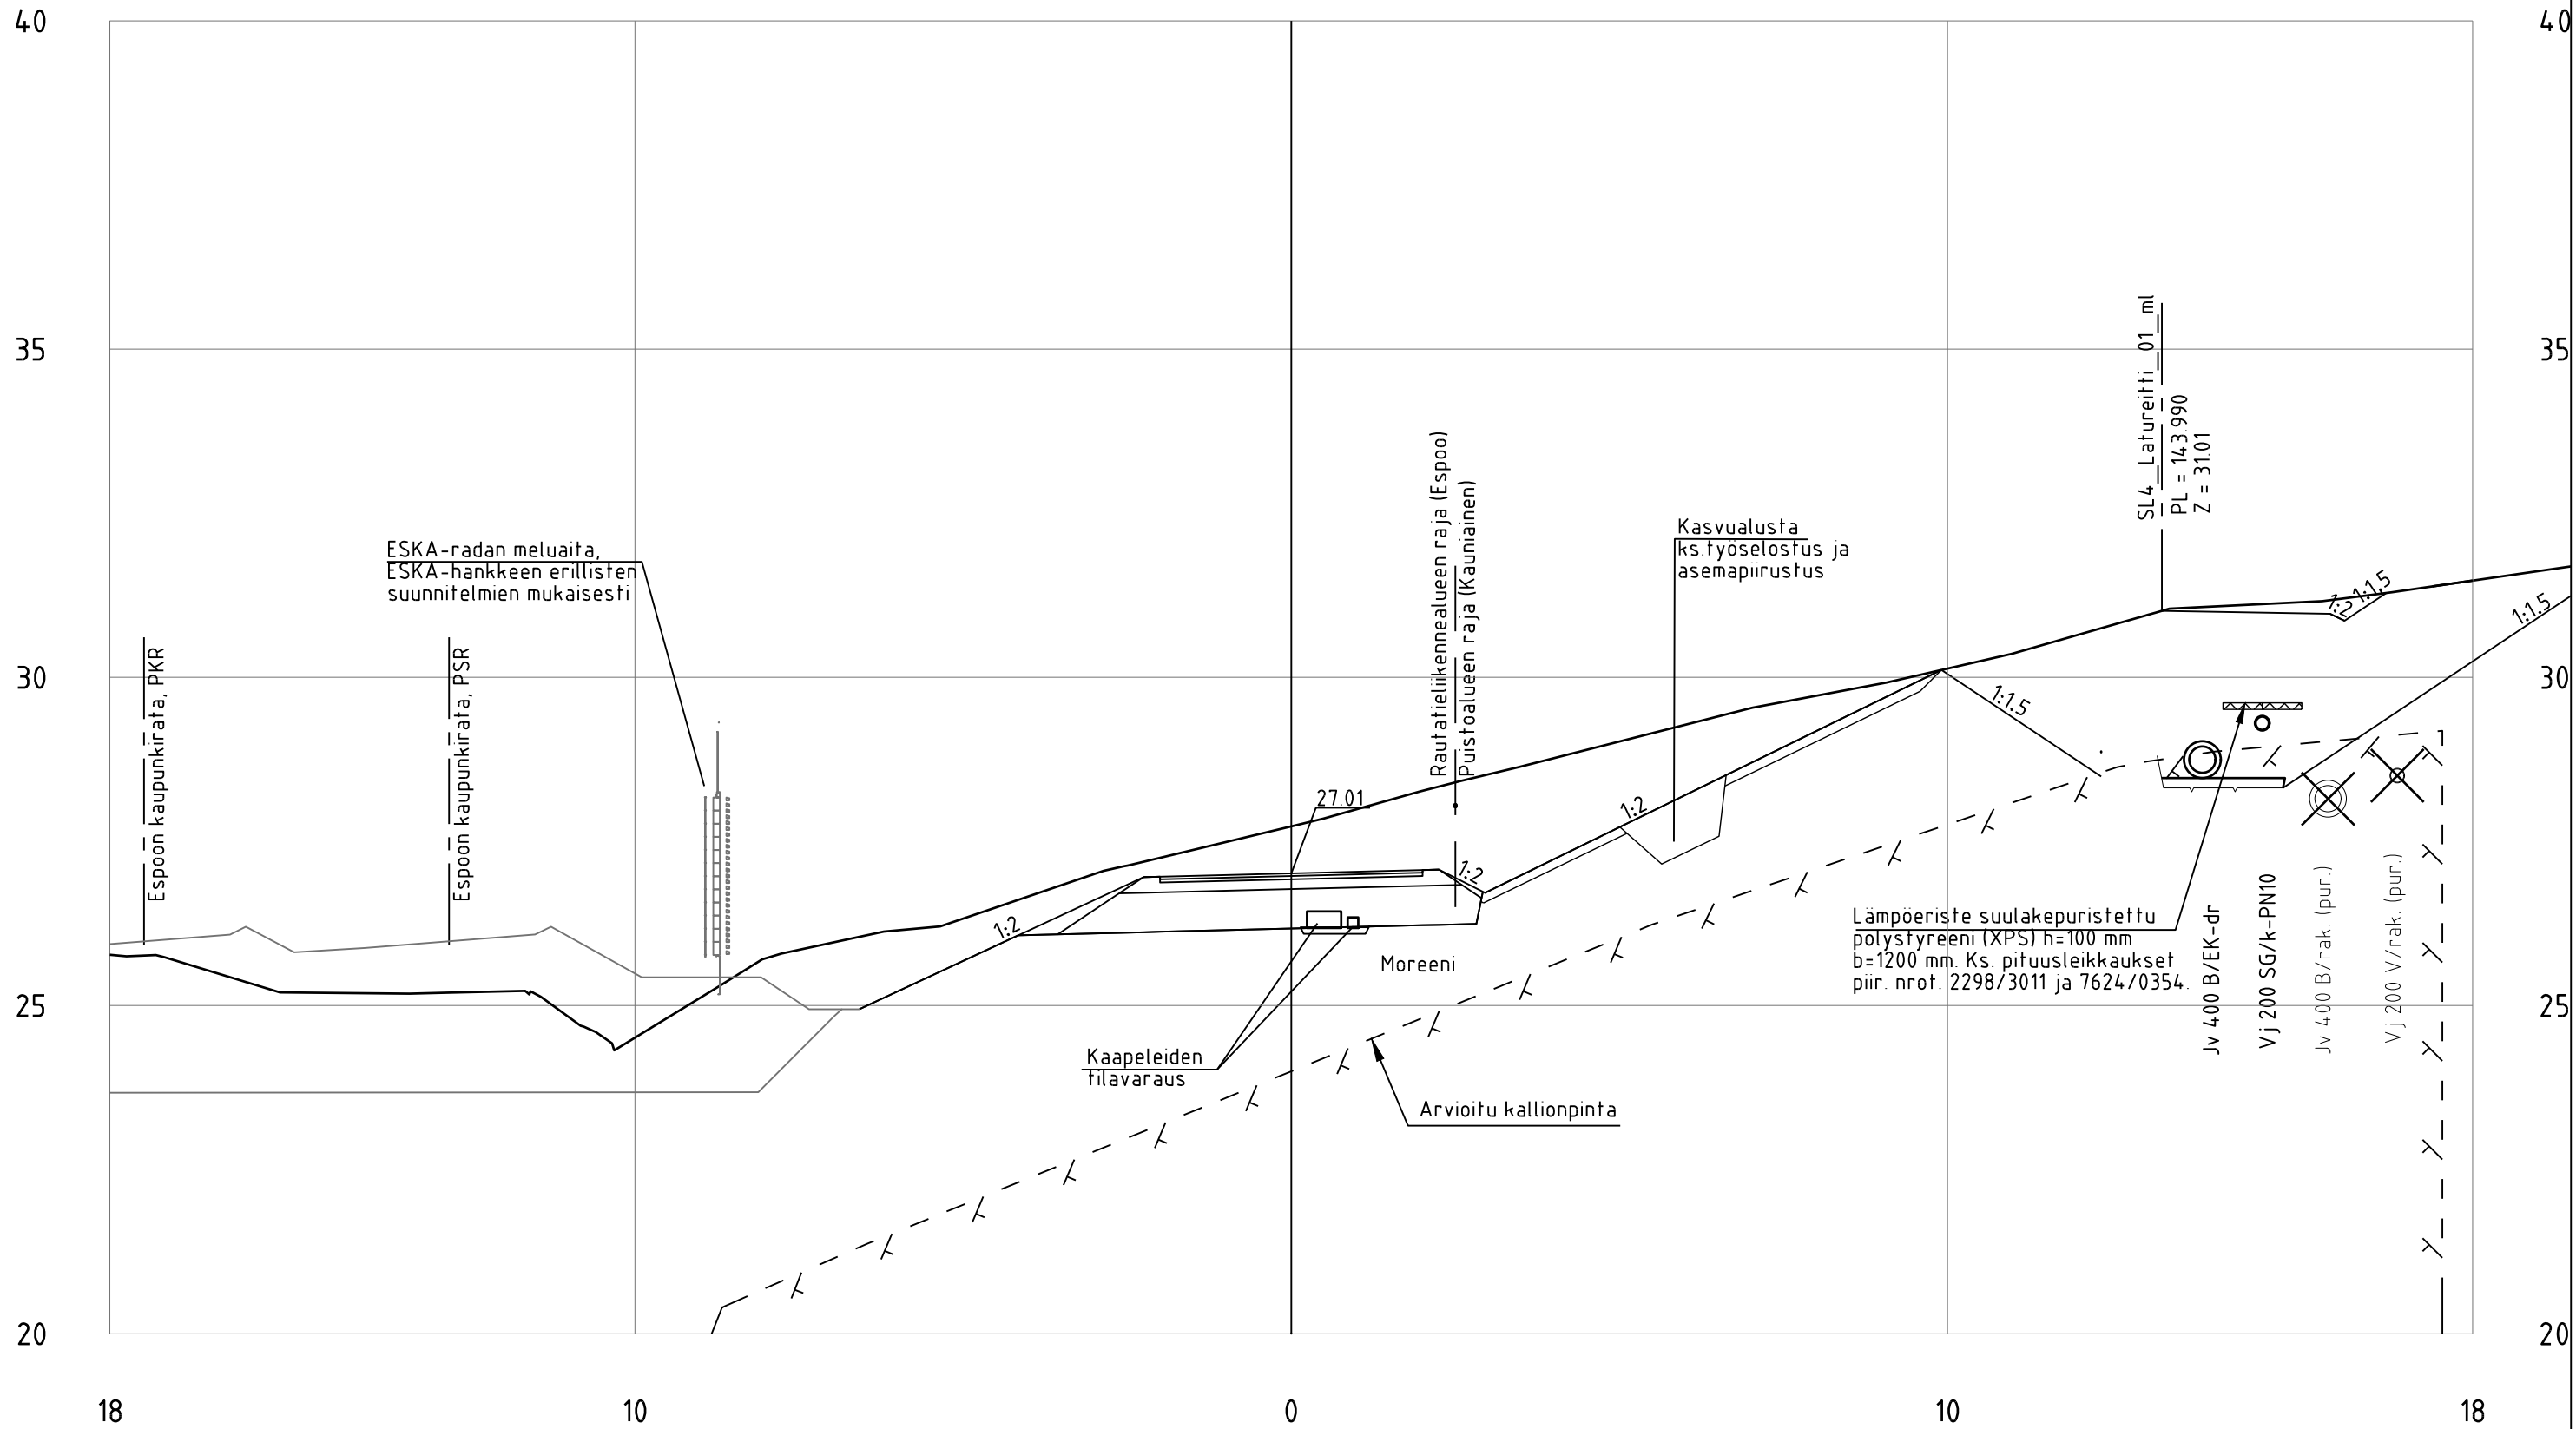


SL4_Baana_ml
PL = 1140

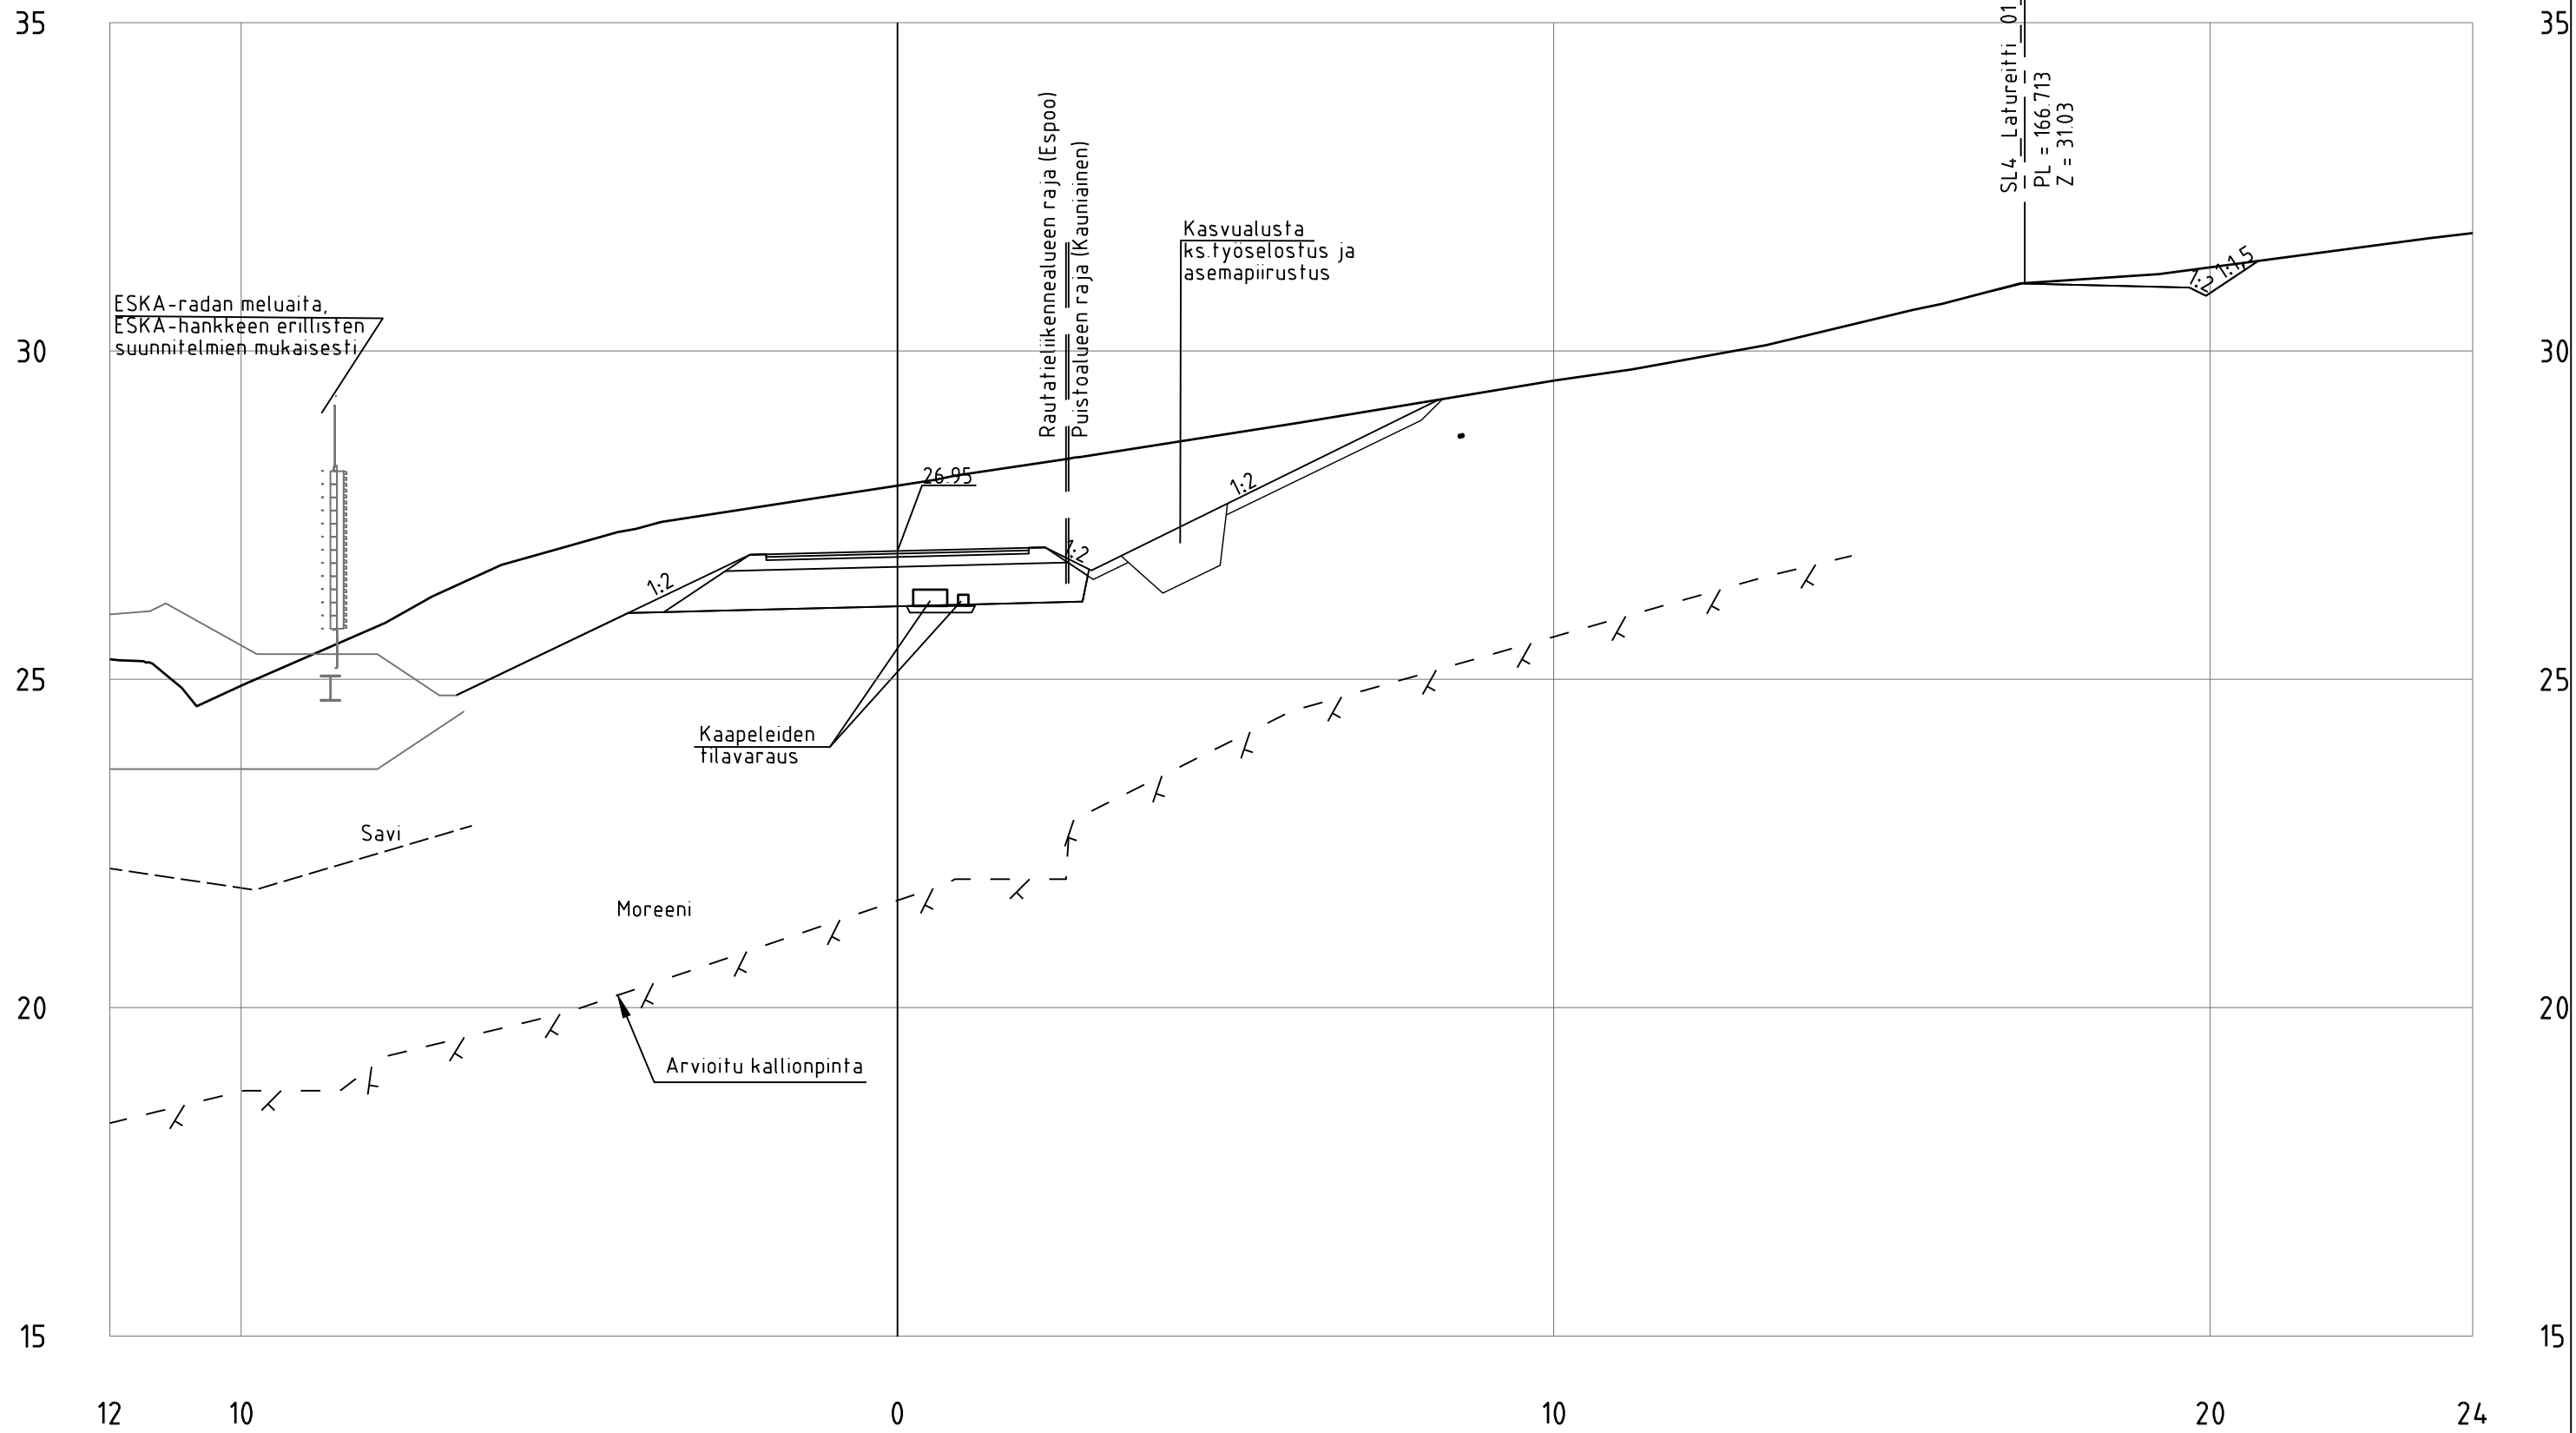


SL4_Baana_ml
PL = 1160

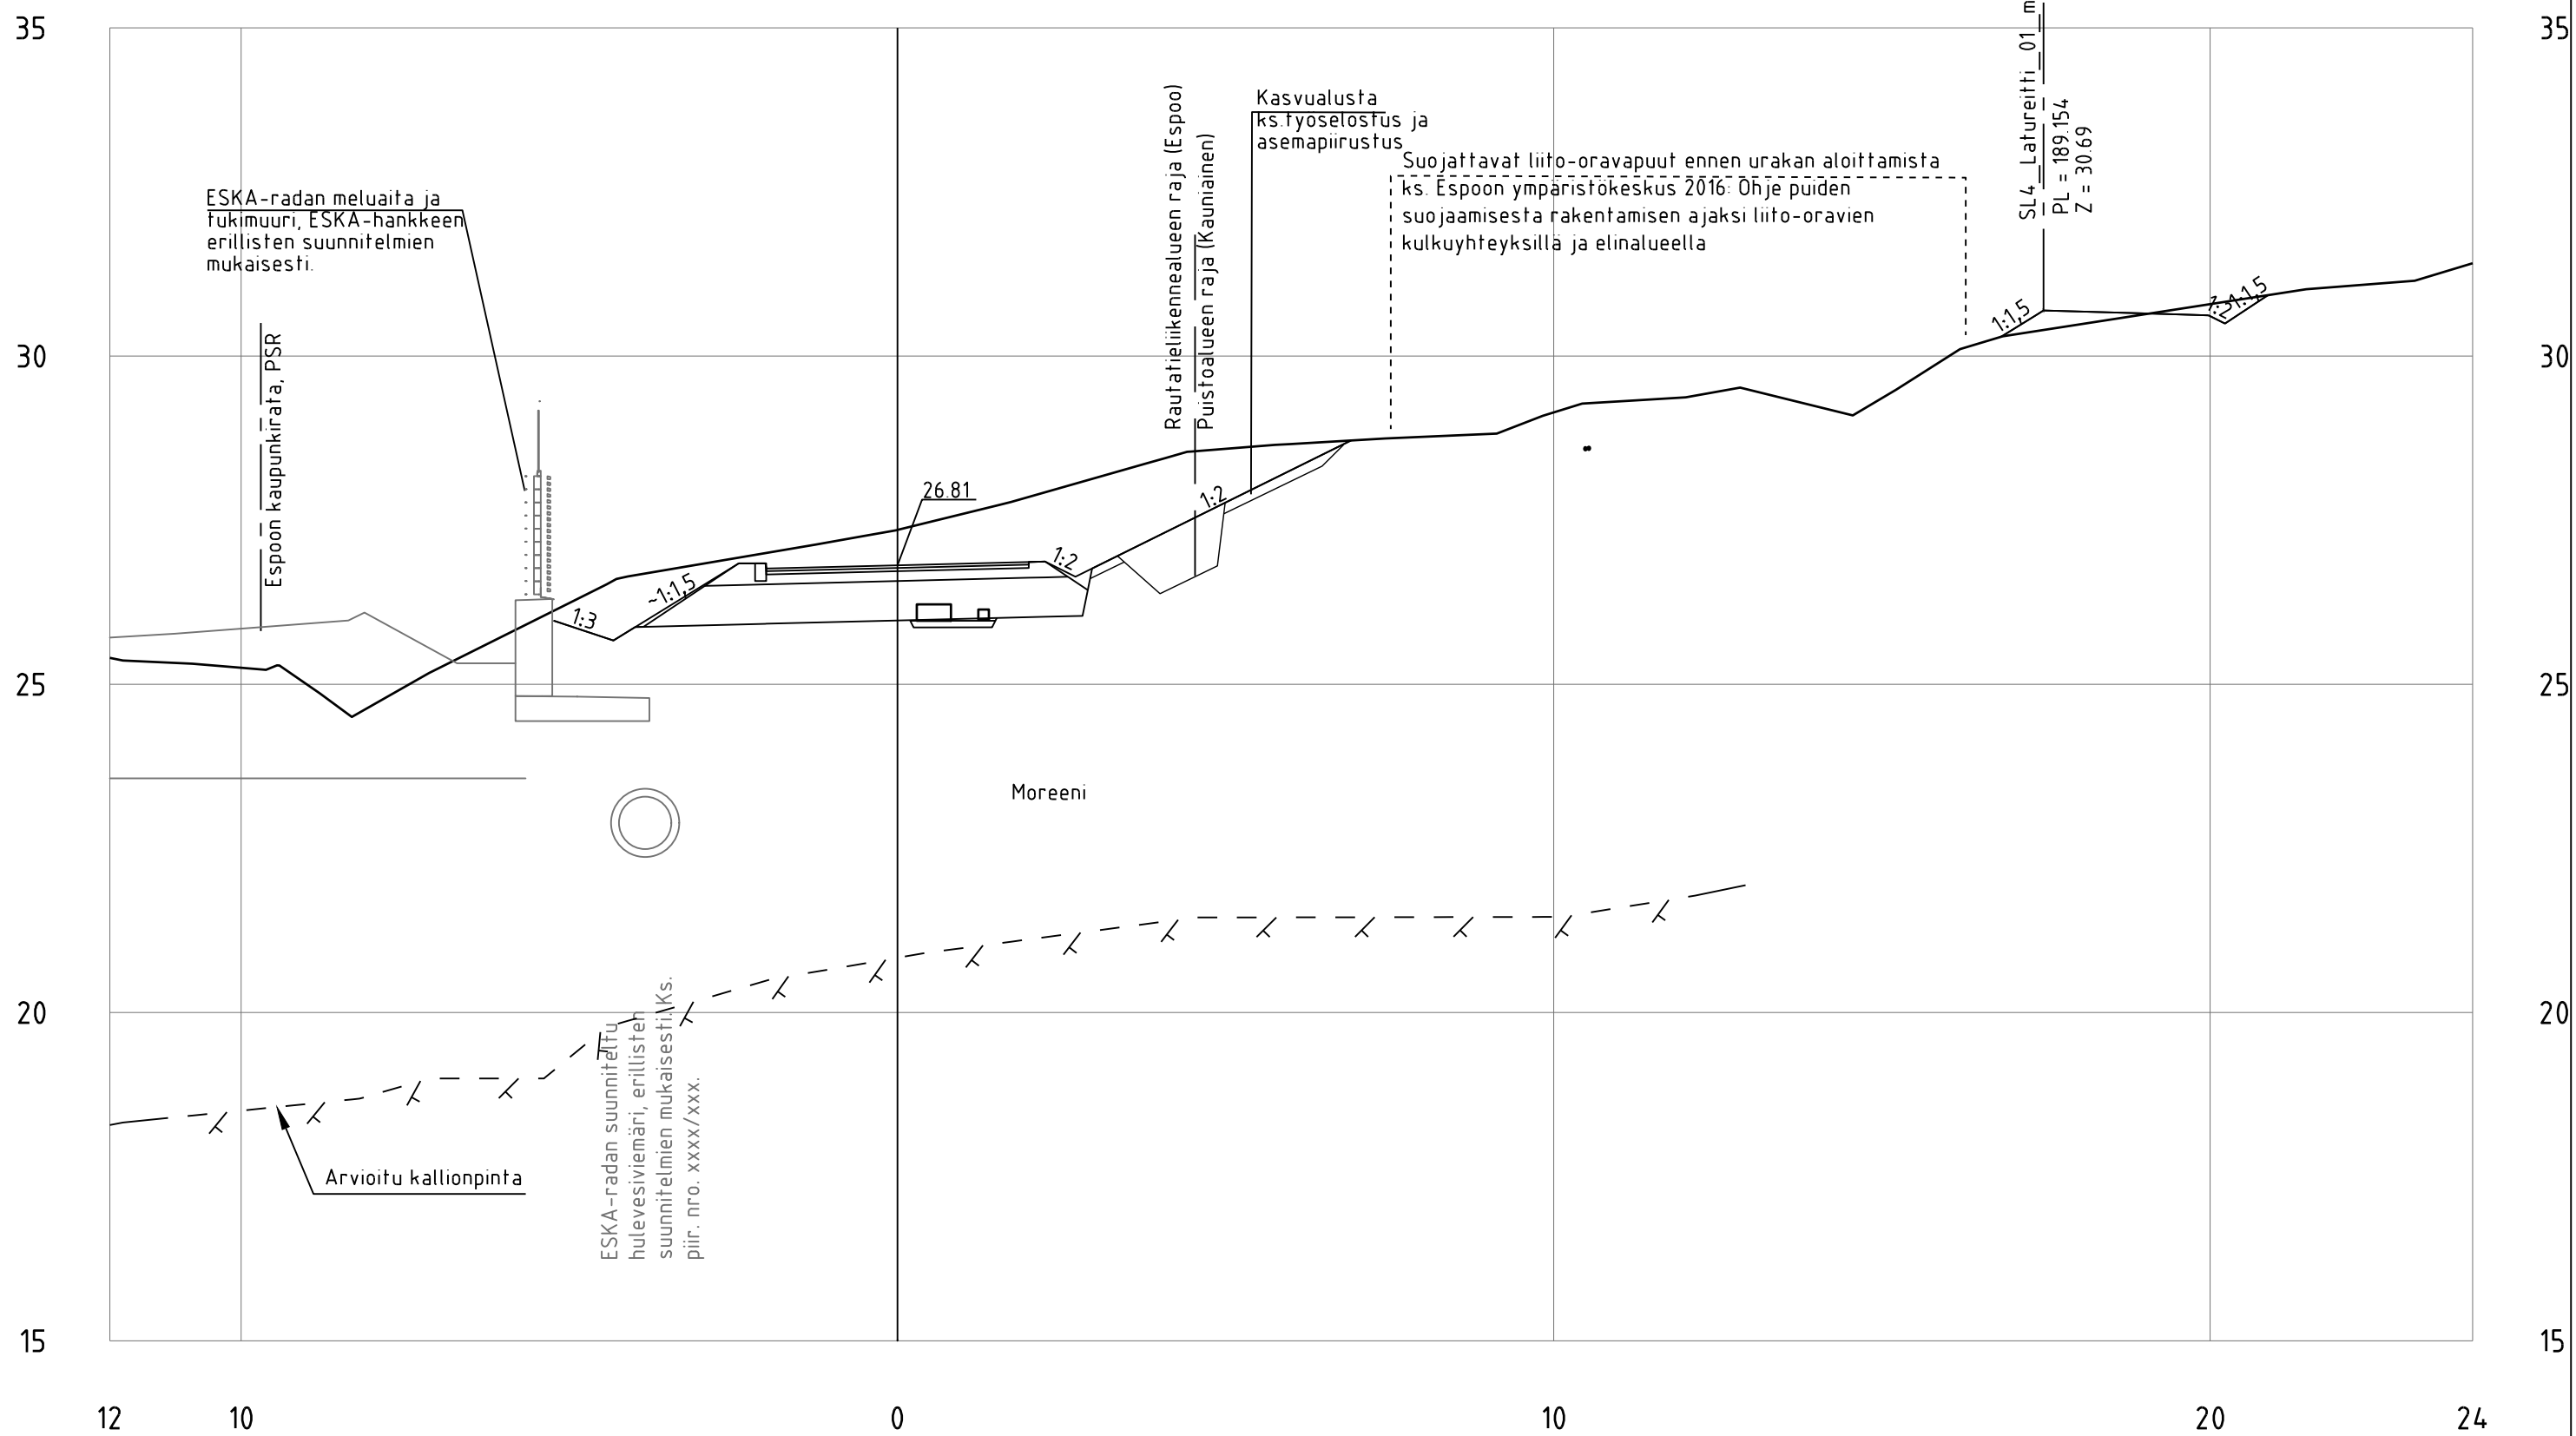

SL4_Baana_ml
PL = 1180

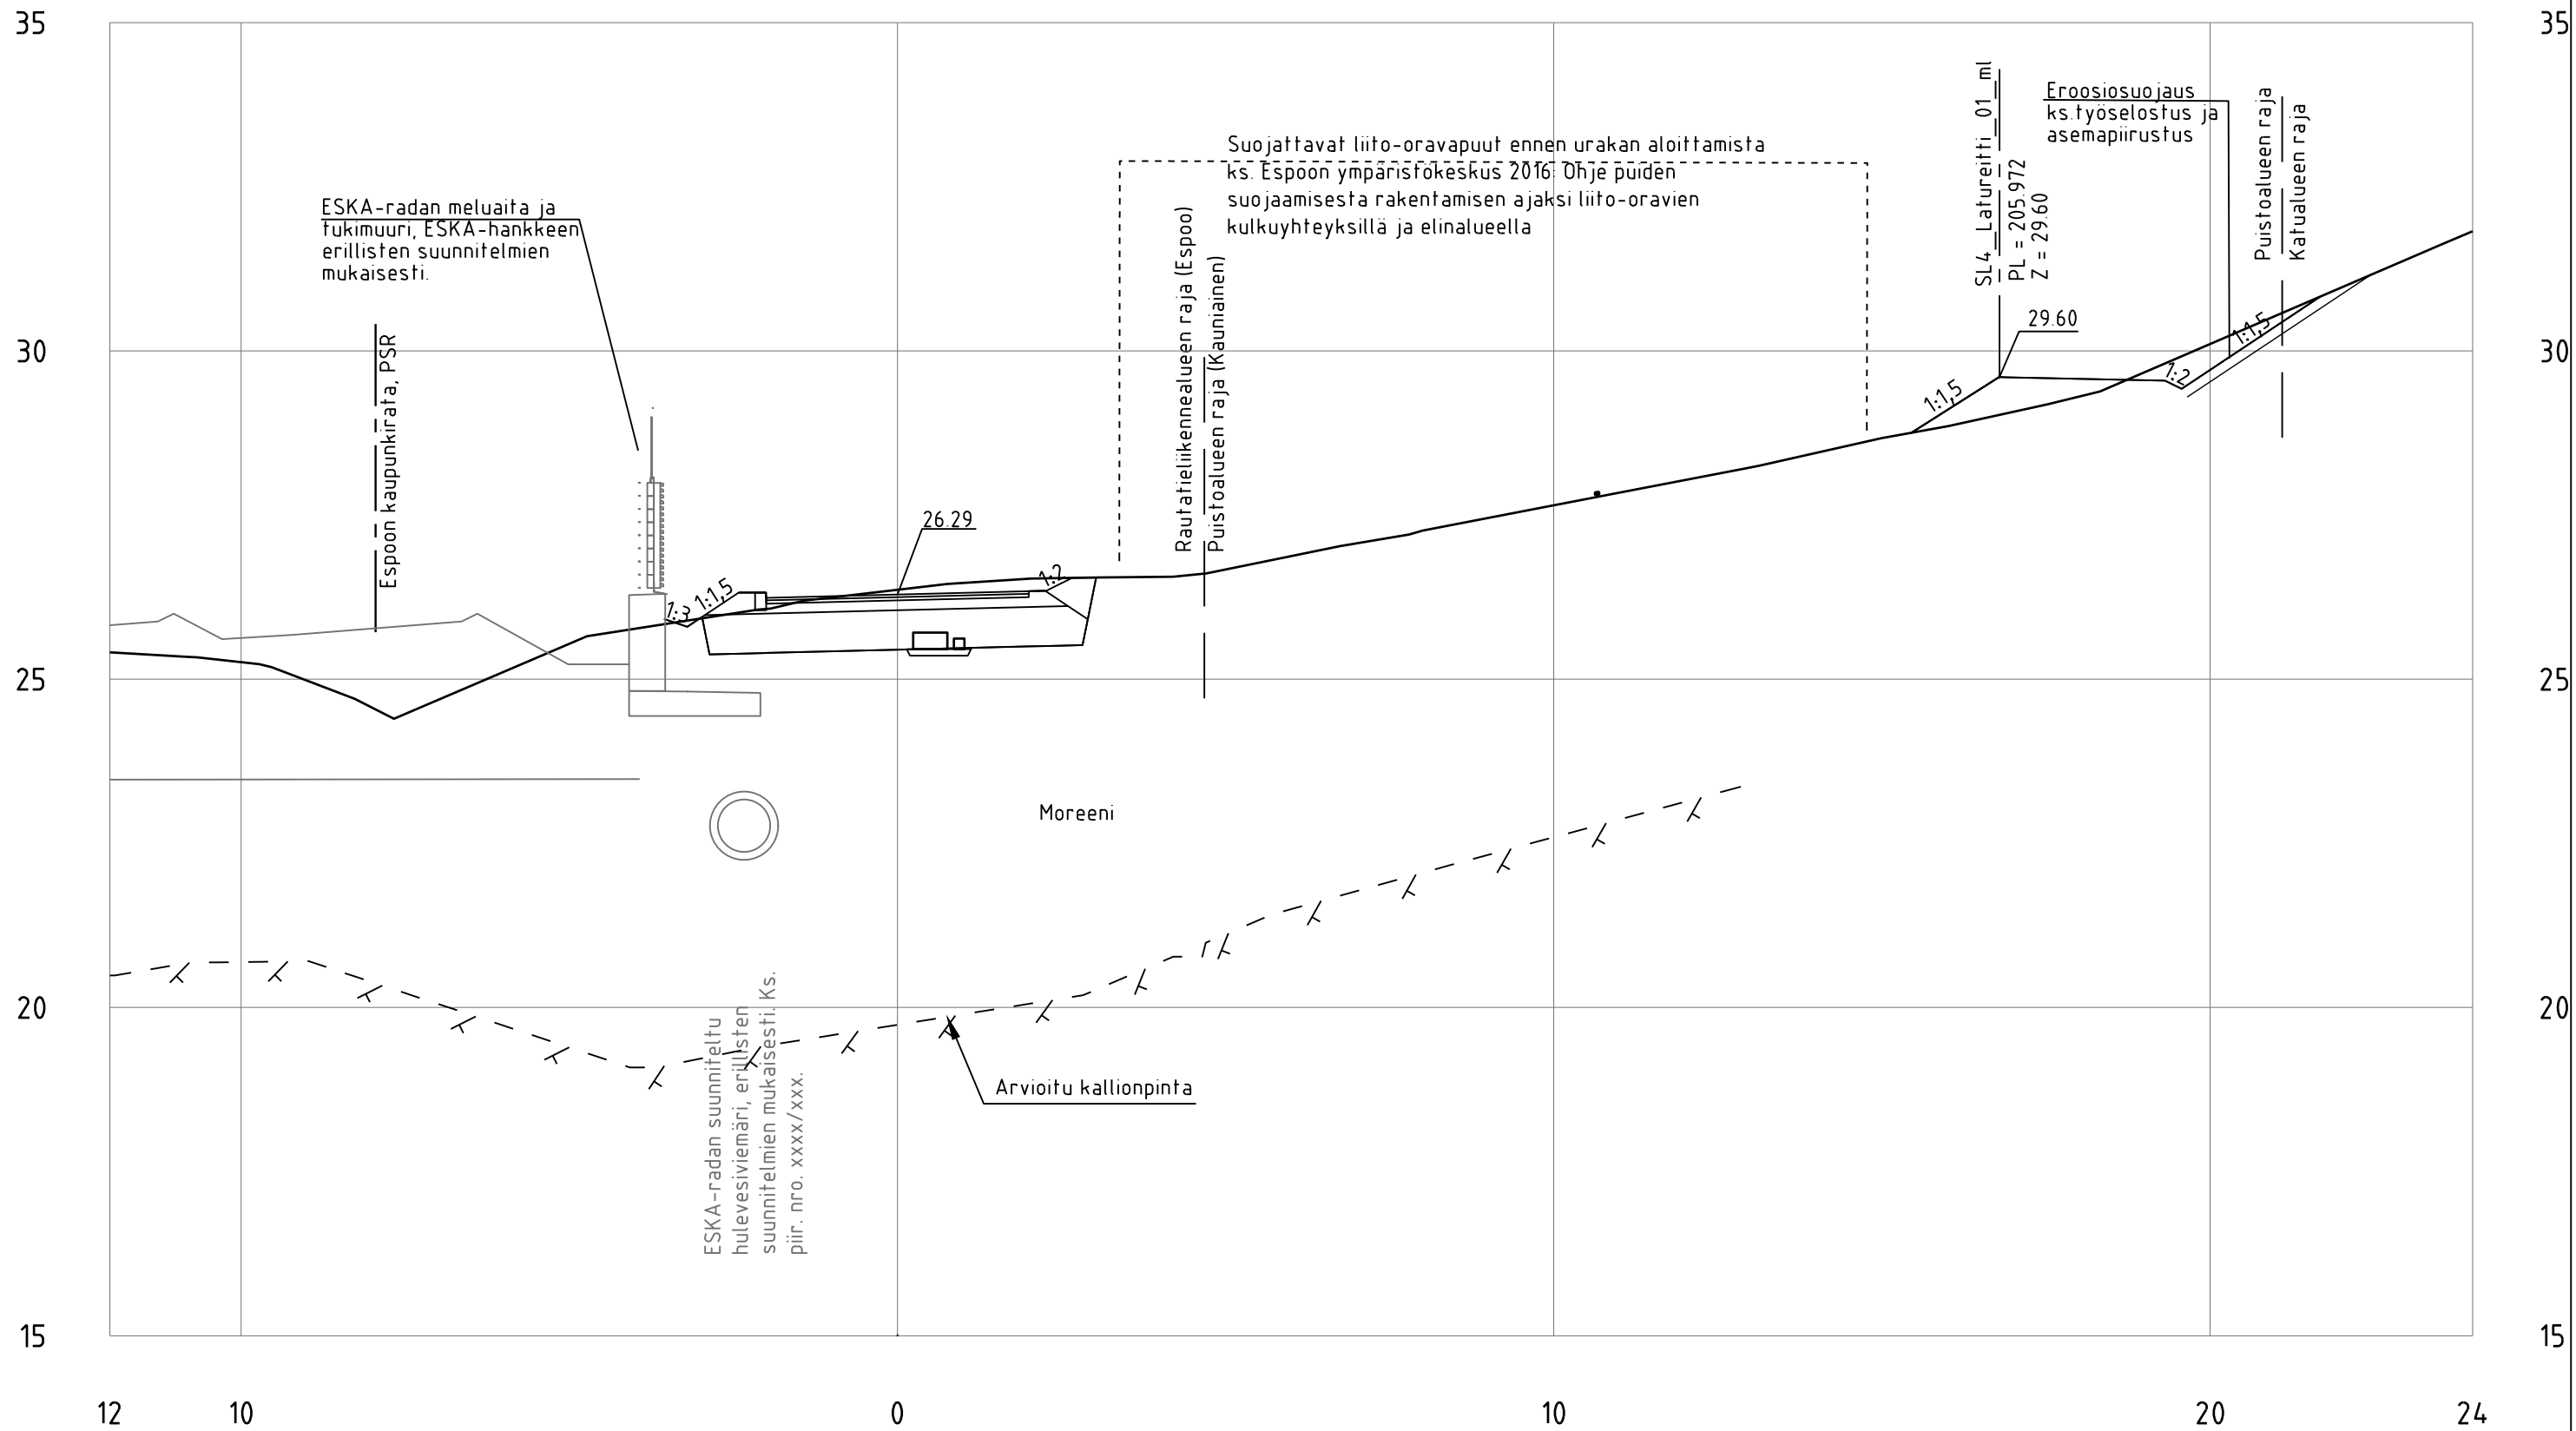


SL4_Baana_ml
PL = 1200

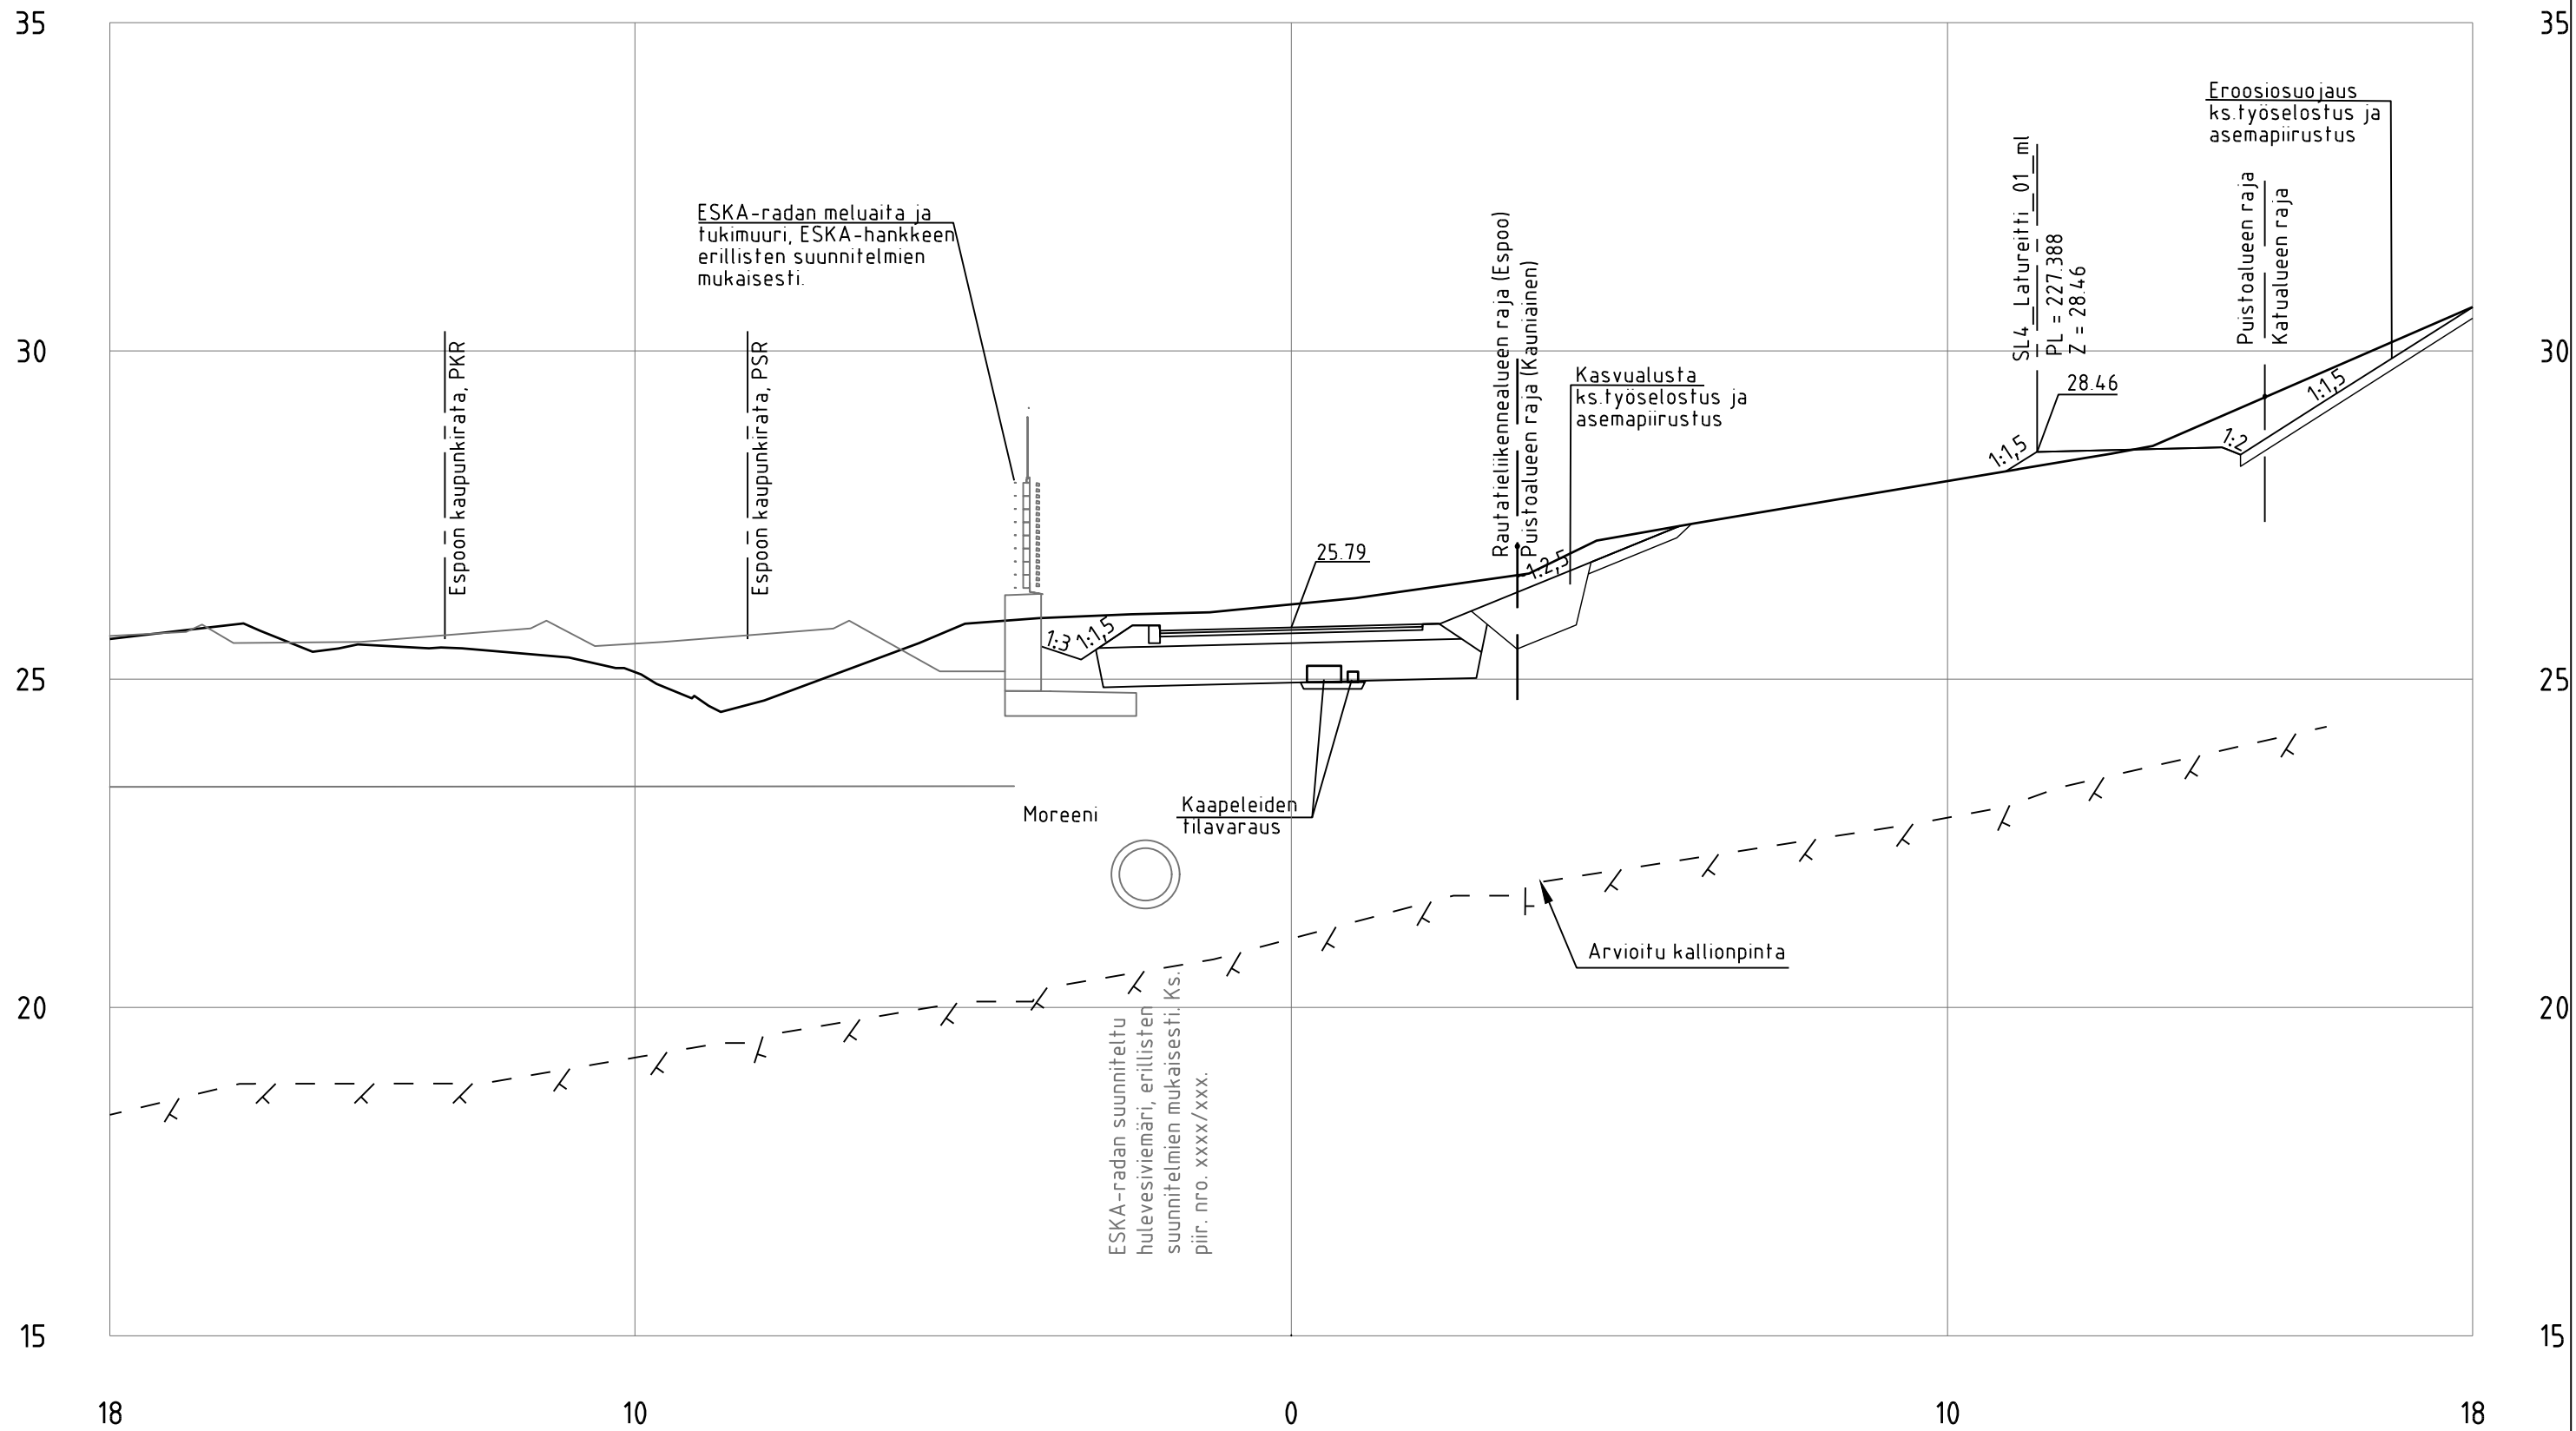

ESKA-radan suunniteltu hulevesiviemäri, erillisten suunnitelmien mukaisesti. Ks.1 piir. nro. xxxx/xxx.

SL4_Baana_ml
 PL = 1220

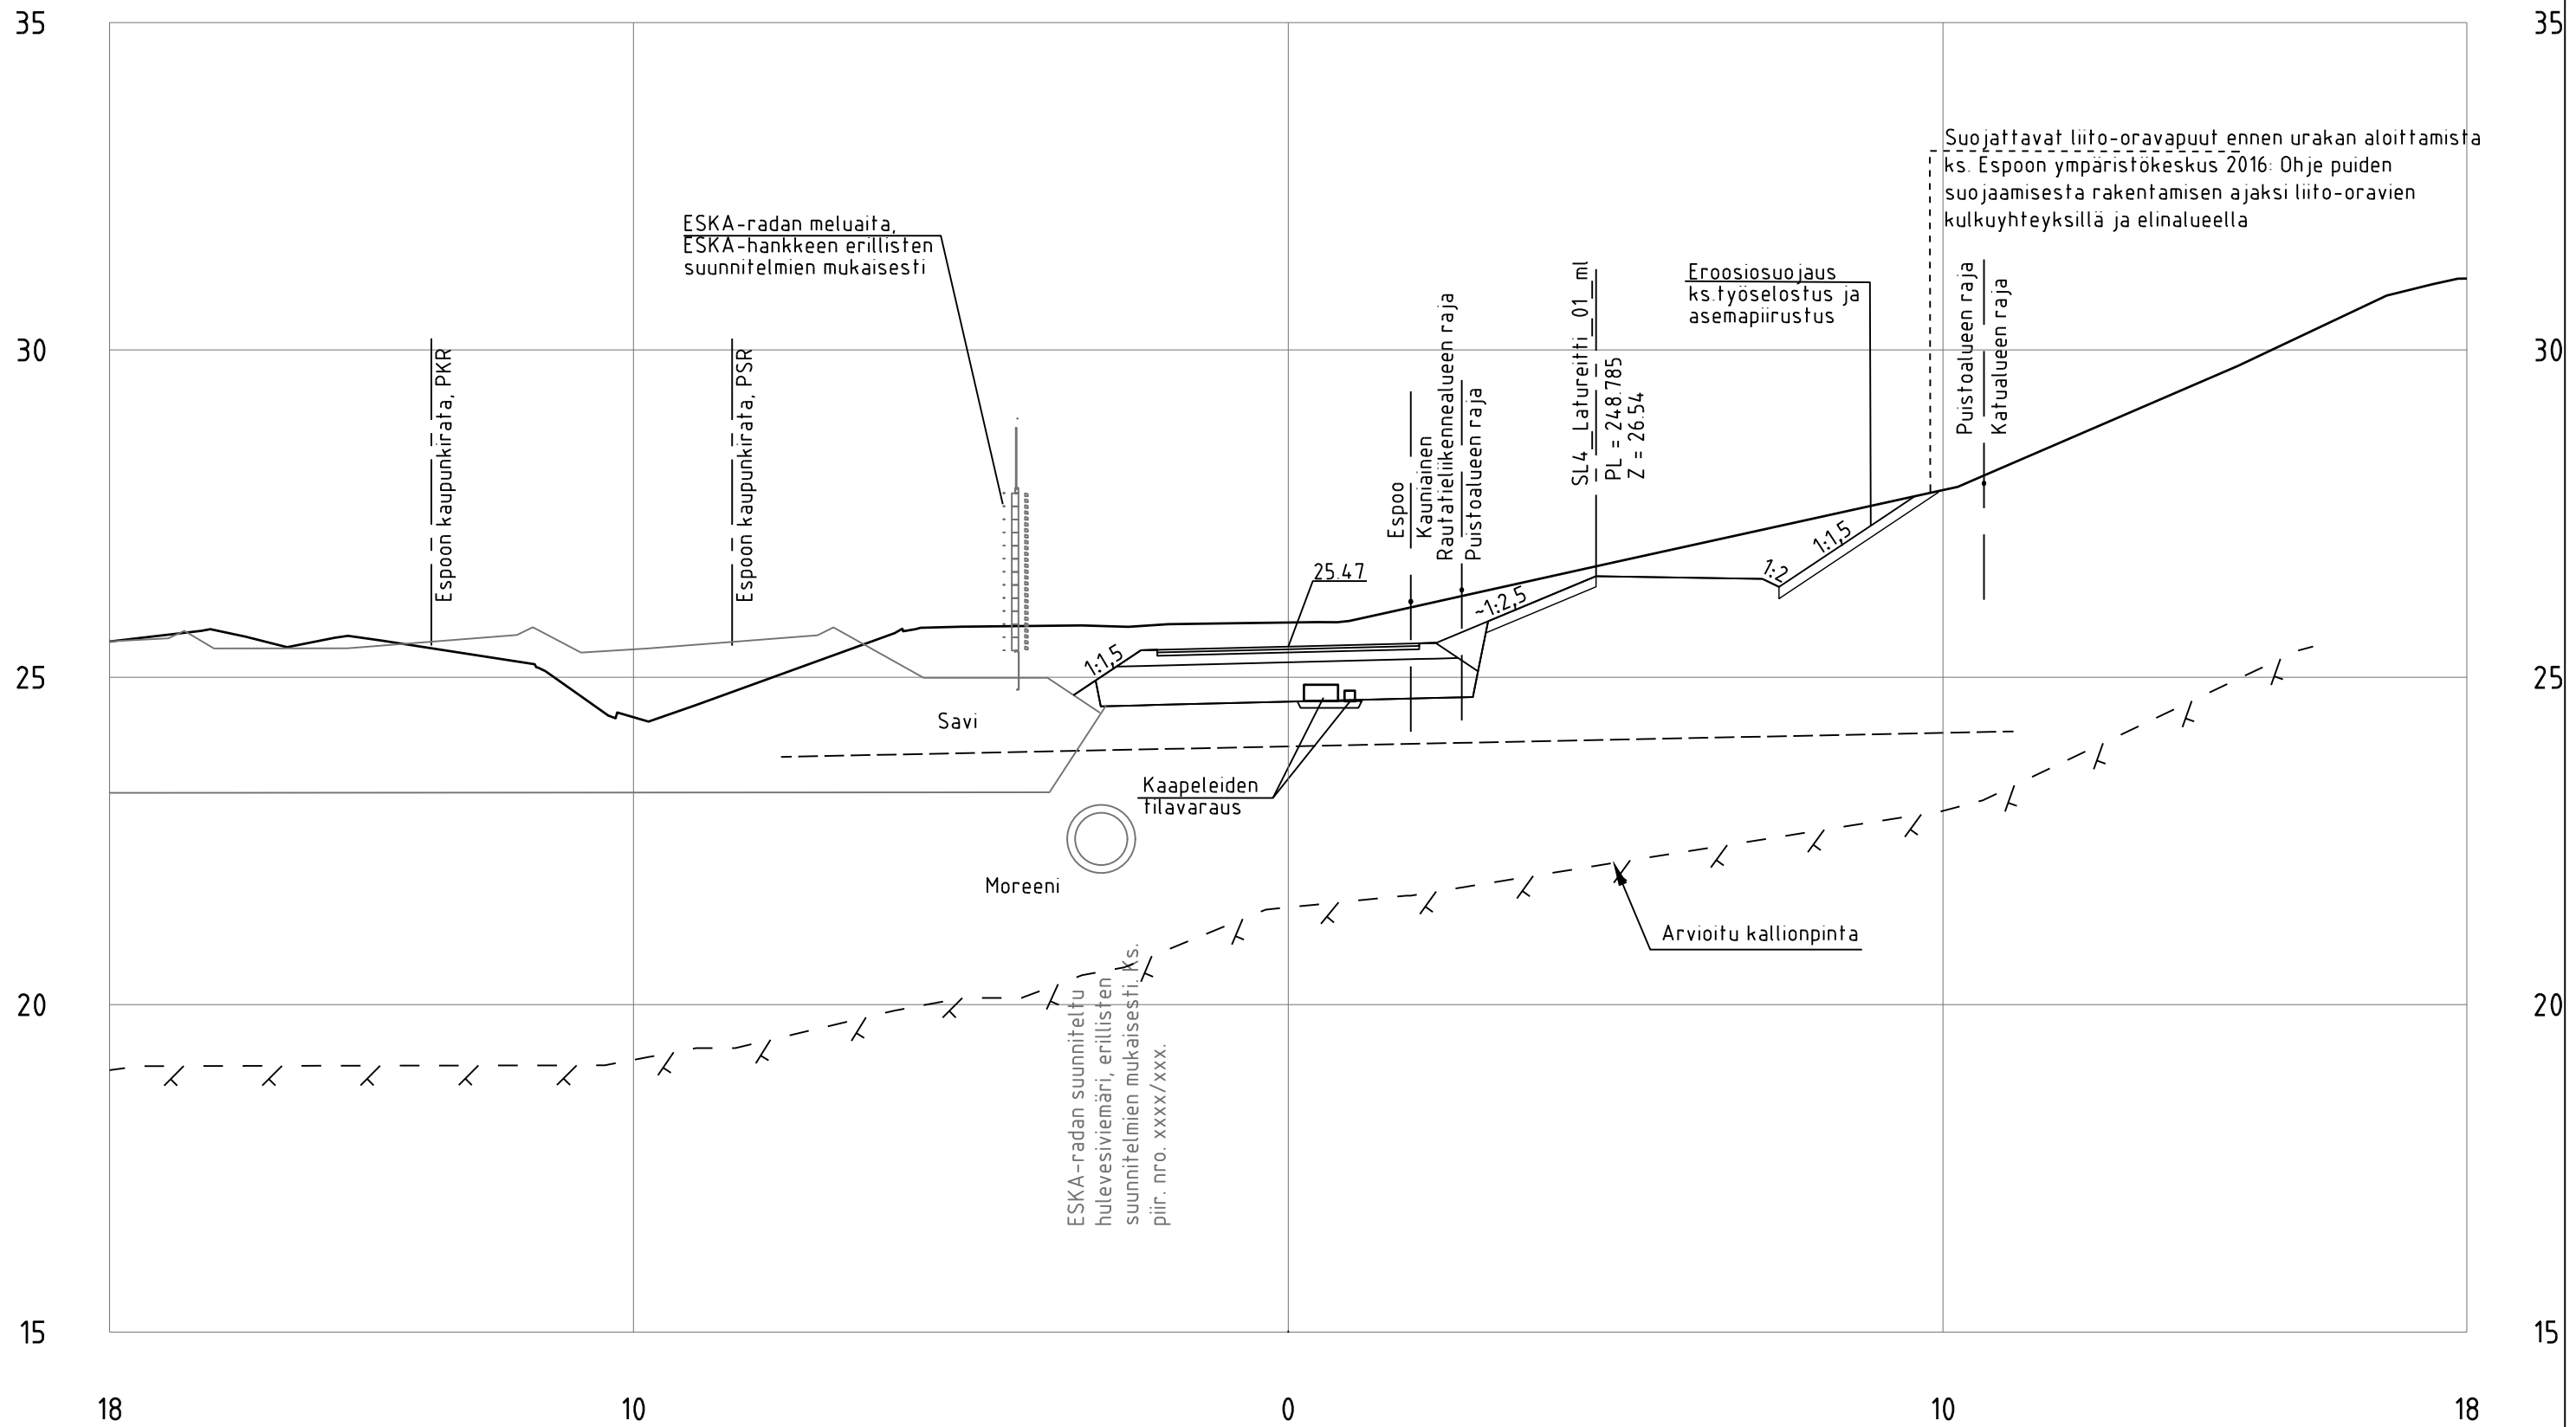

Suojattavat liito-oravapuut ennen urakan aloittamista ks. Espoon ympäristökeskus 2016: Ohje puiden suojaamisesta rakentamisen ajaksi liito-oravien kulkuyhteyksillä ja etal alueella


Erosiosuojaus
 ks. työselostus ja
 asemapiirustus

SL4_Latureitti_01_ml
 PL = 248.785
 Z = 26.54


Puistoalueen raja
 Katualueen raja

ESKA-radan suunniteltu hulevesiviemäri, erillisten suunnitelmien mukaisesti ks. piir. nro. xxxx/xxx.

SL4_Baana_ml
PL = 1240

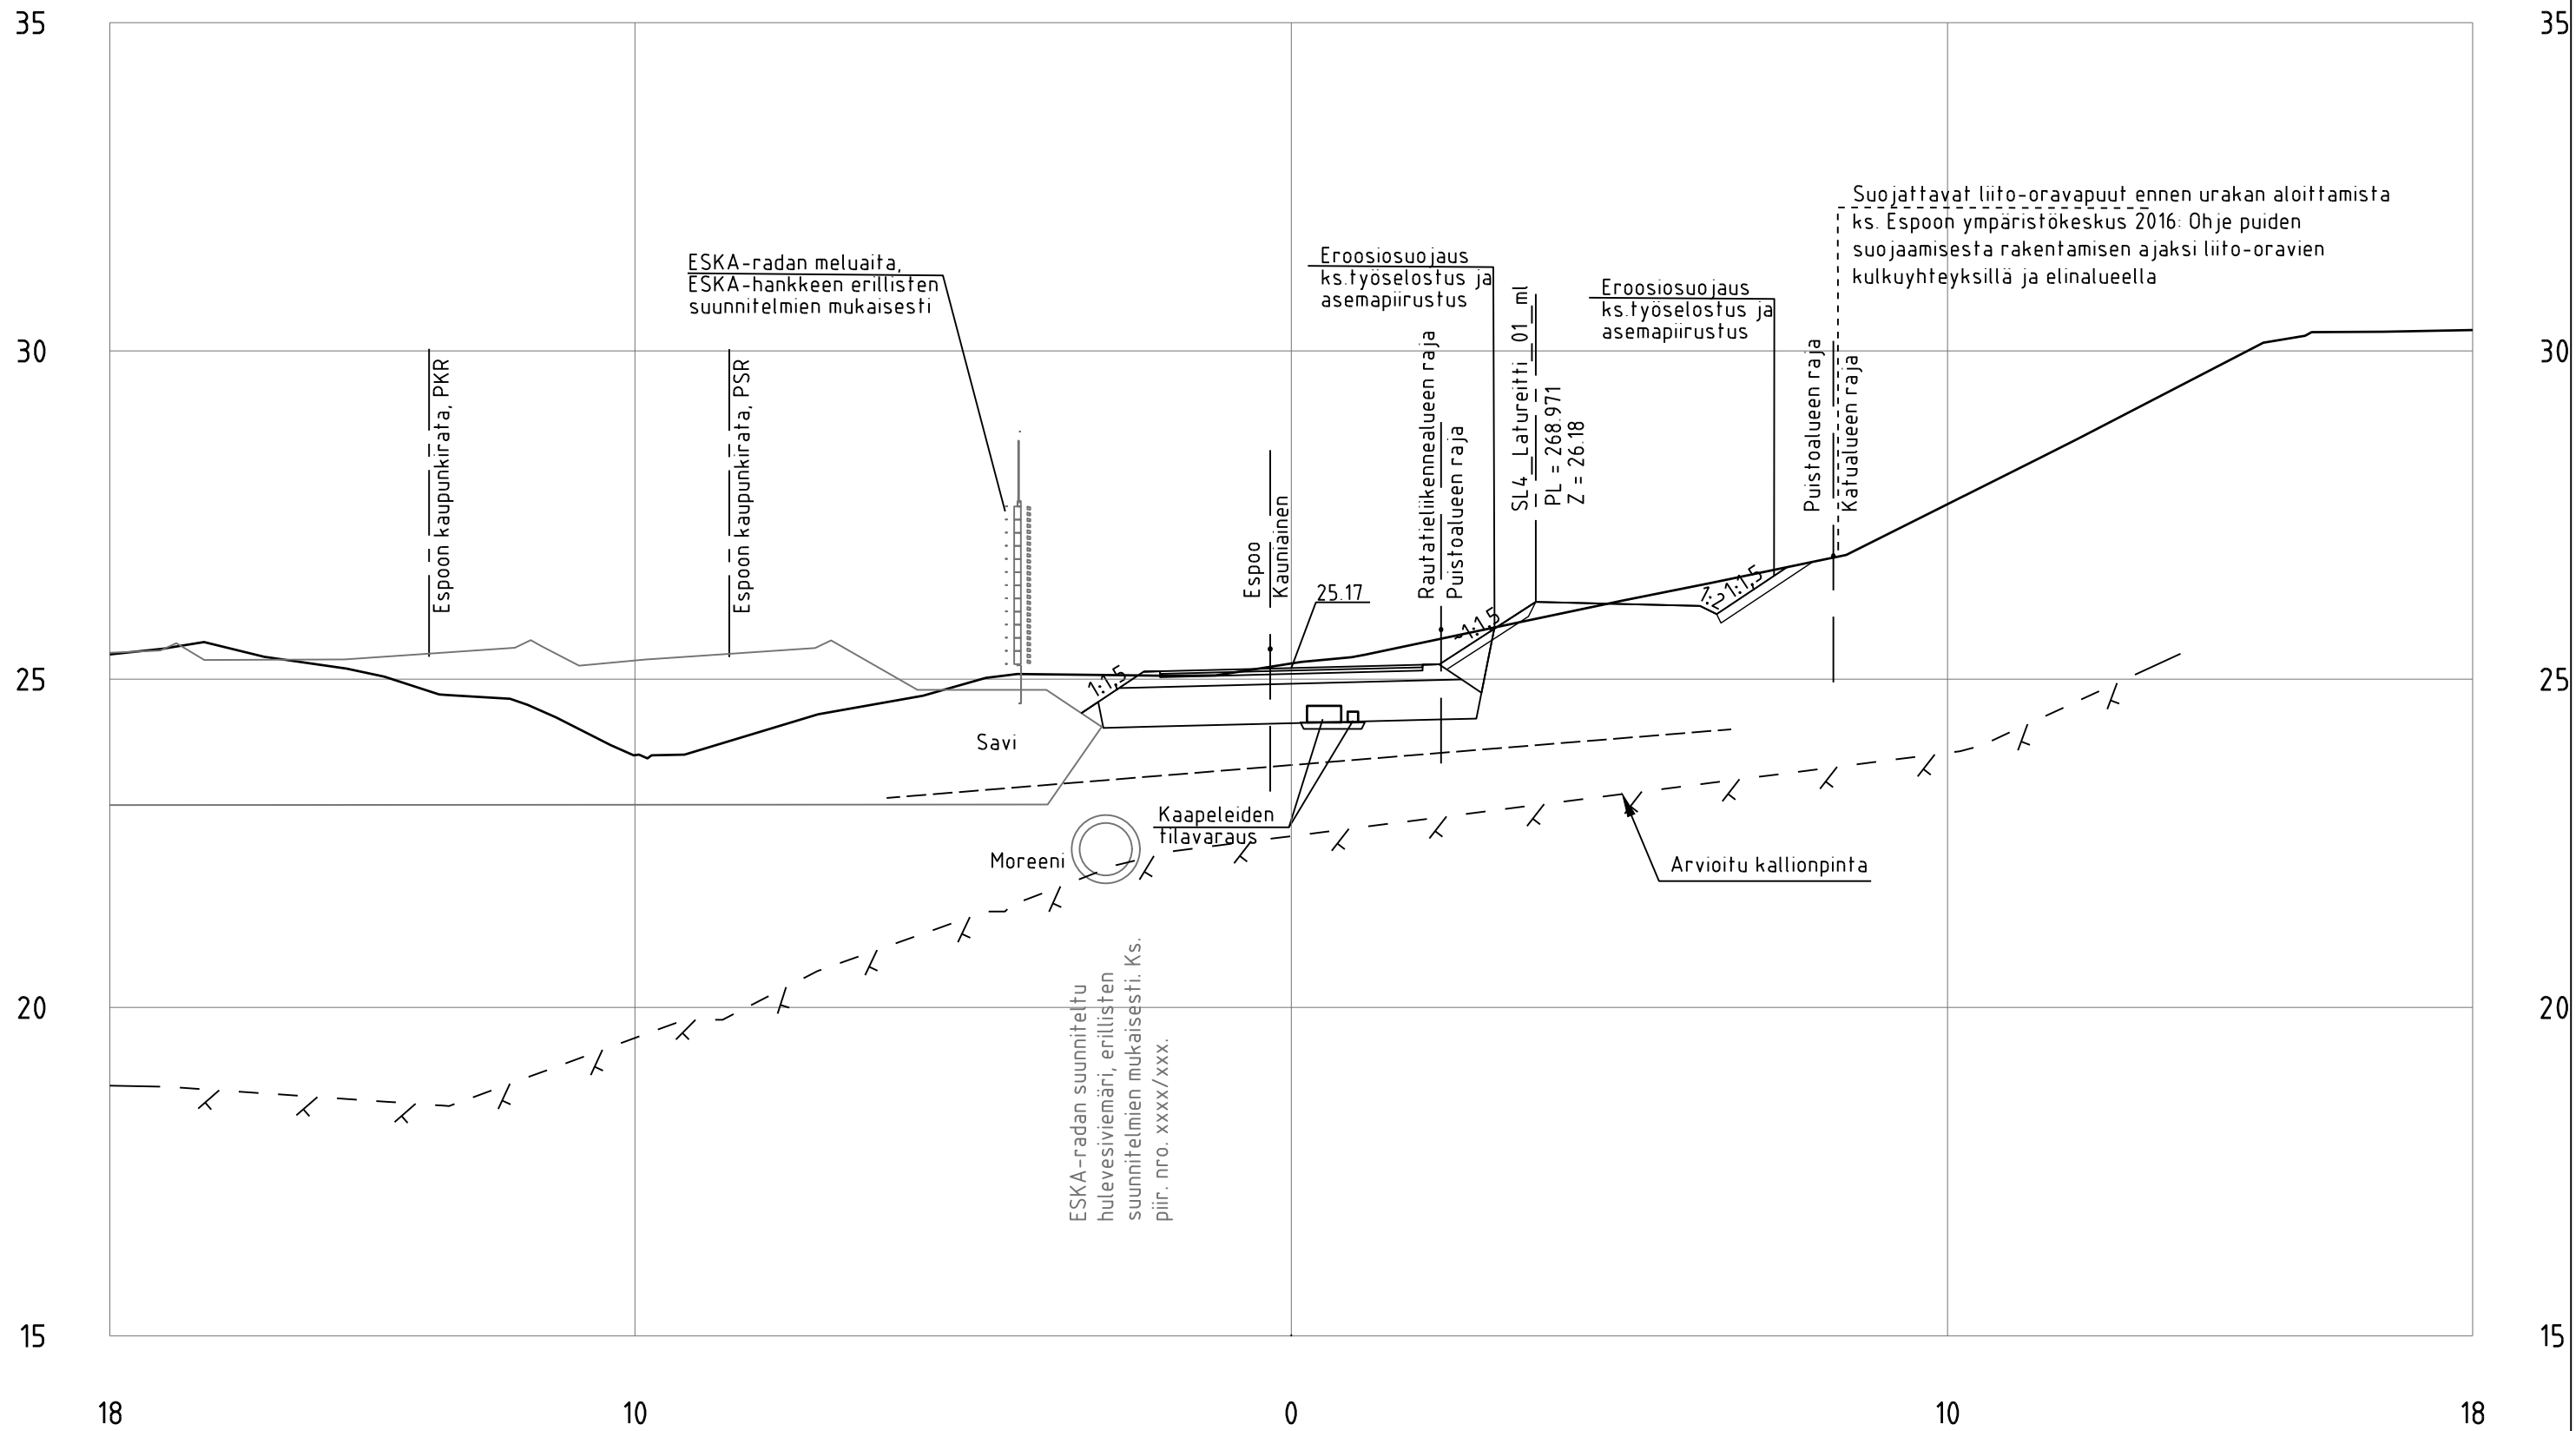


SL4_Baana_ml
PL = 1260

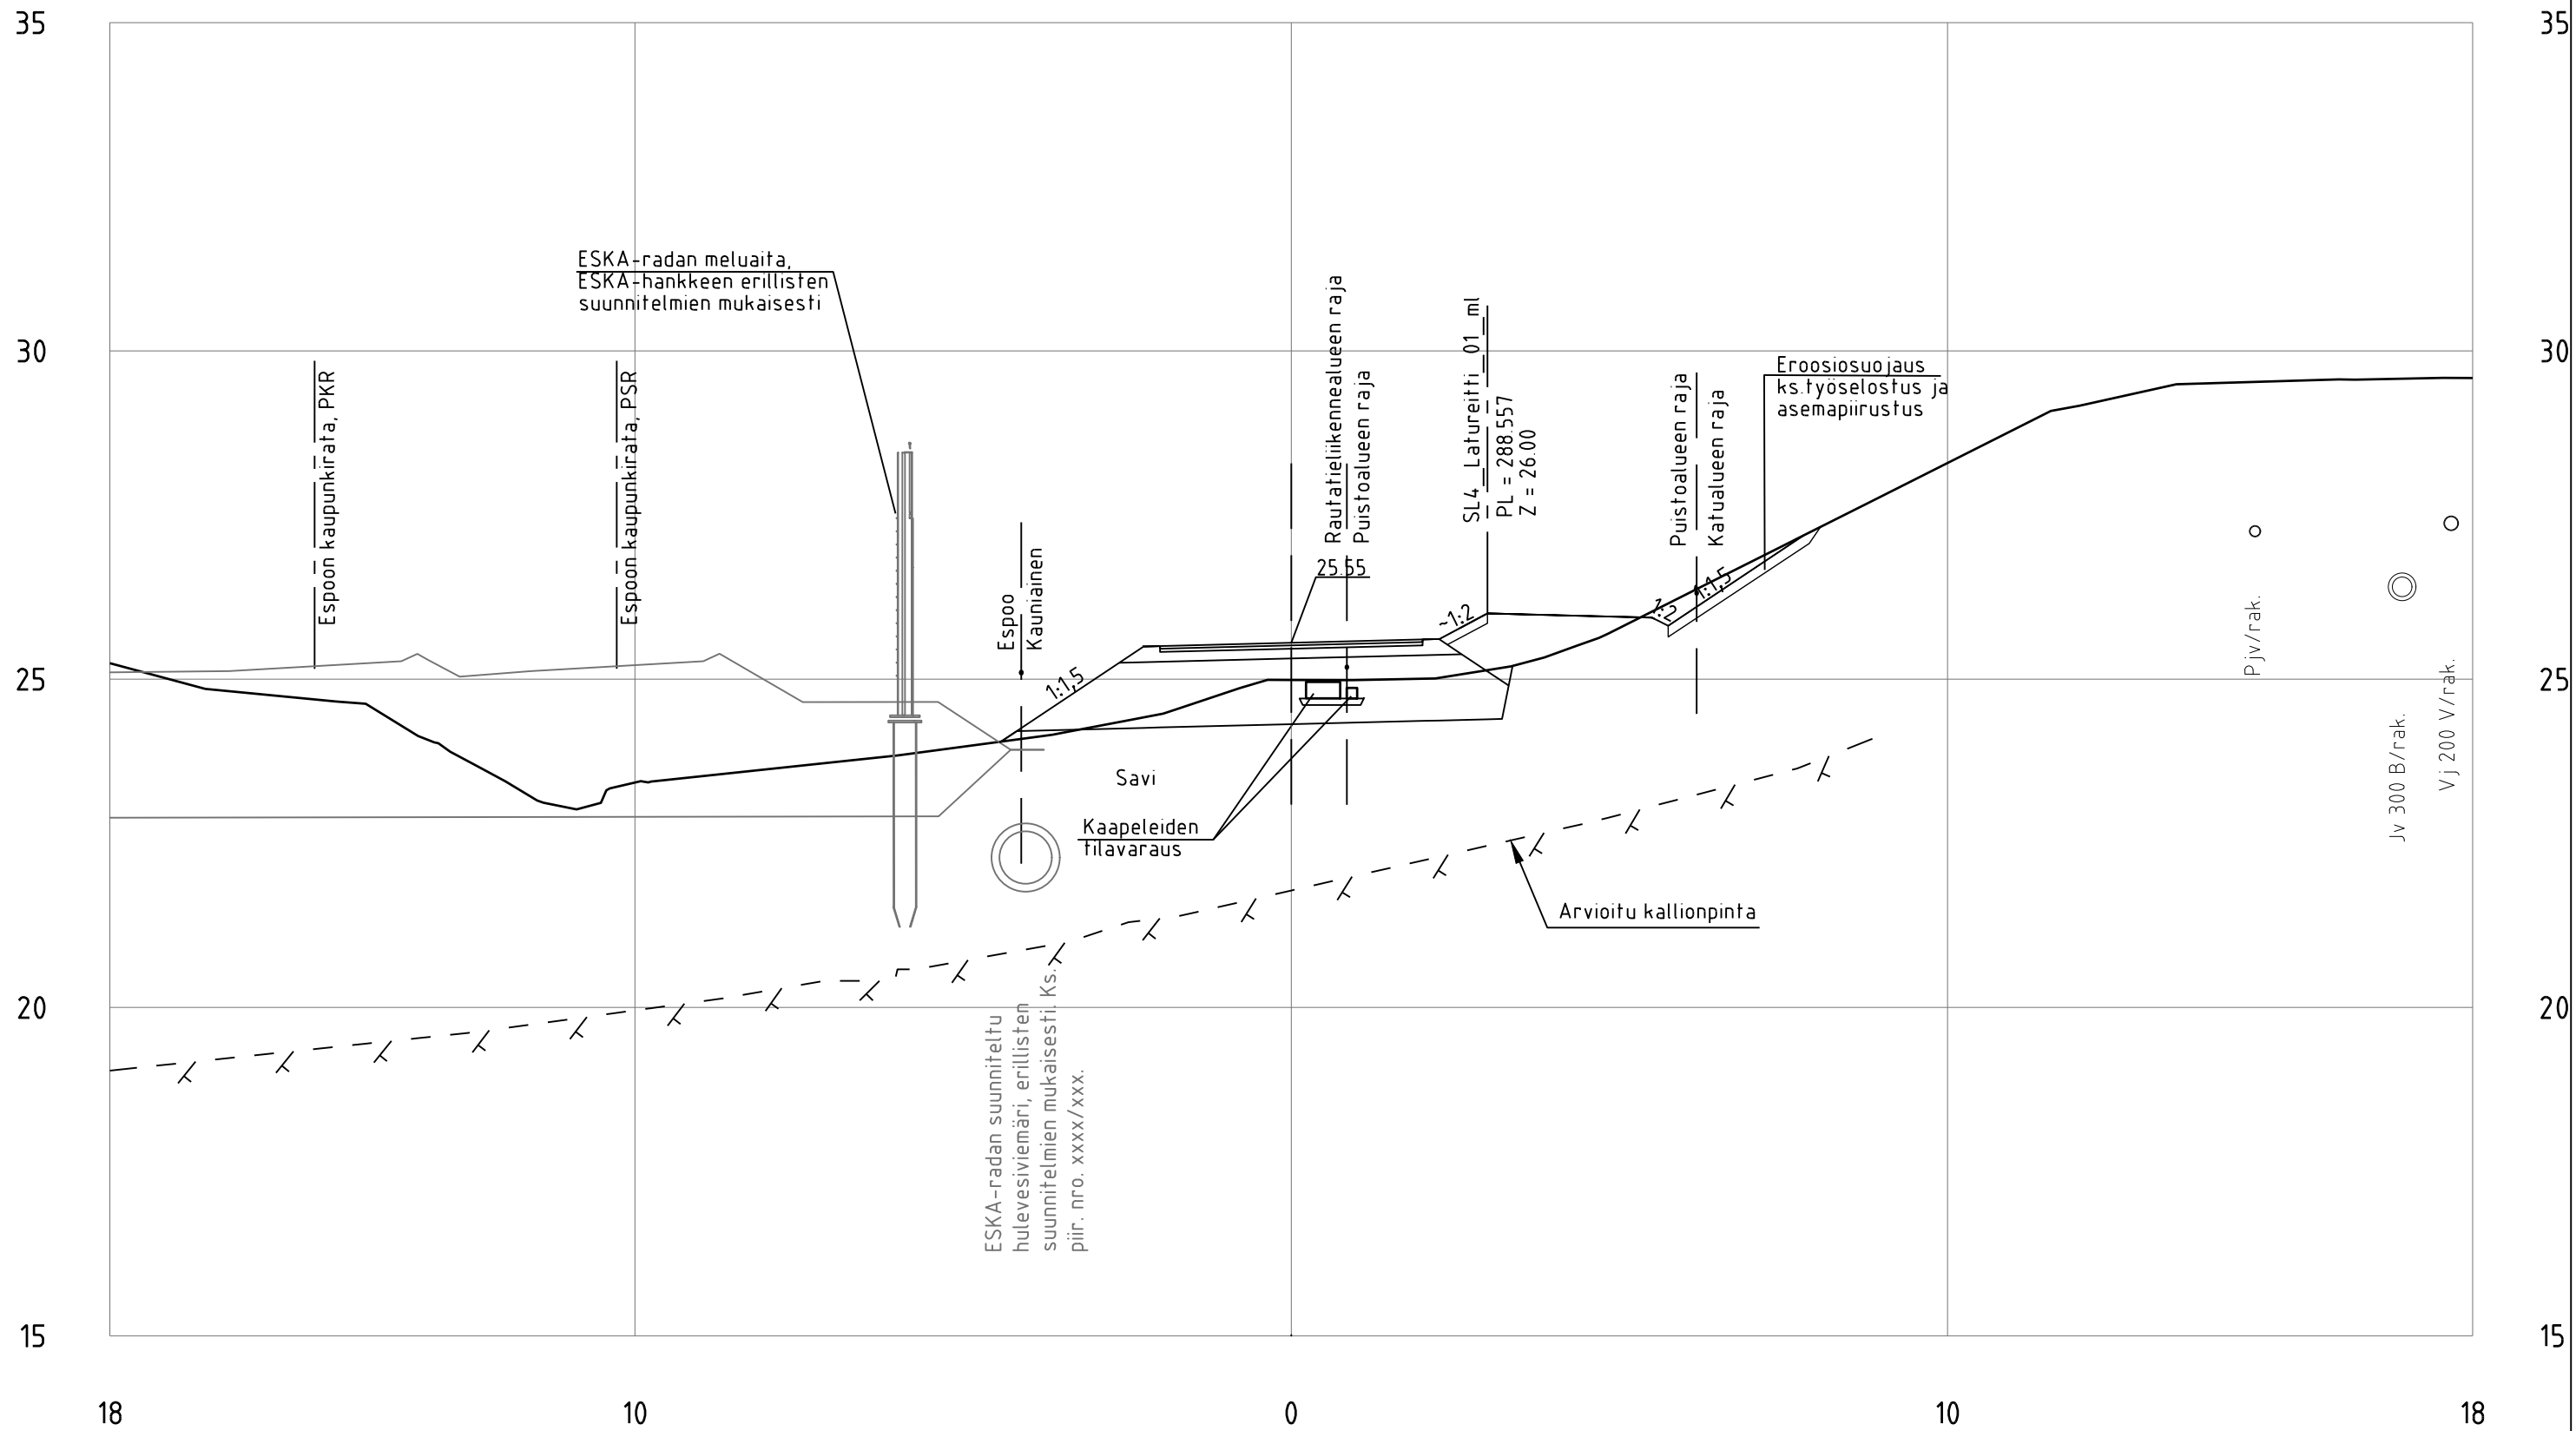


ESKA-radan suunniteltu hulevesiviemäri, erillisten suunnitelmien mukaisesti. Ks. piir. nro. xxxx/xxx.




SL4_Baana_ml
PL = 1280

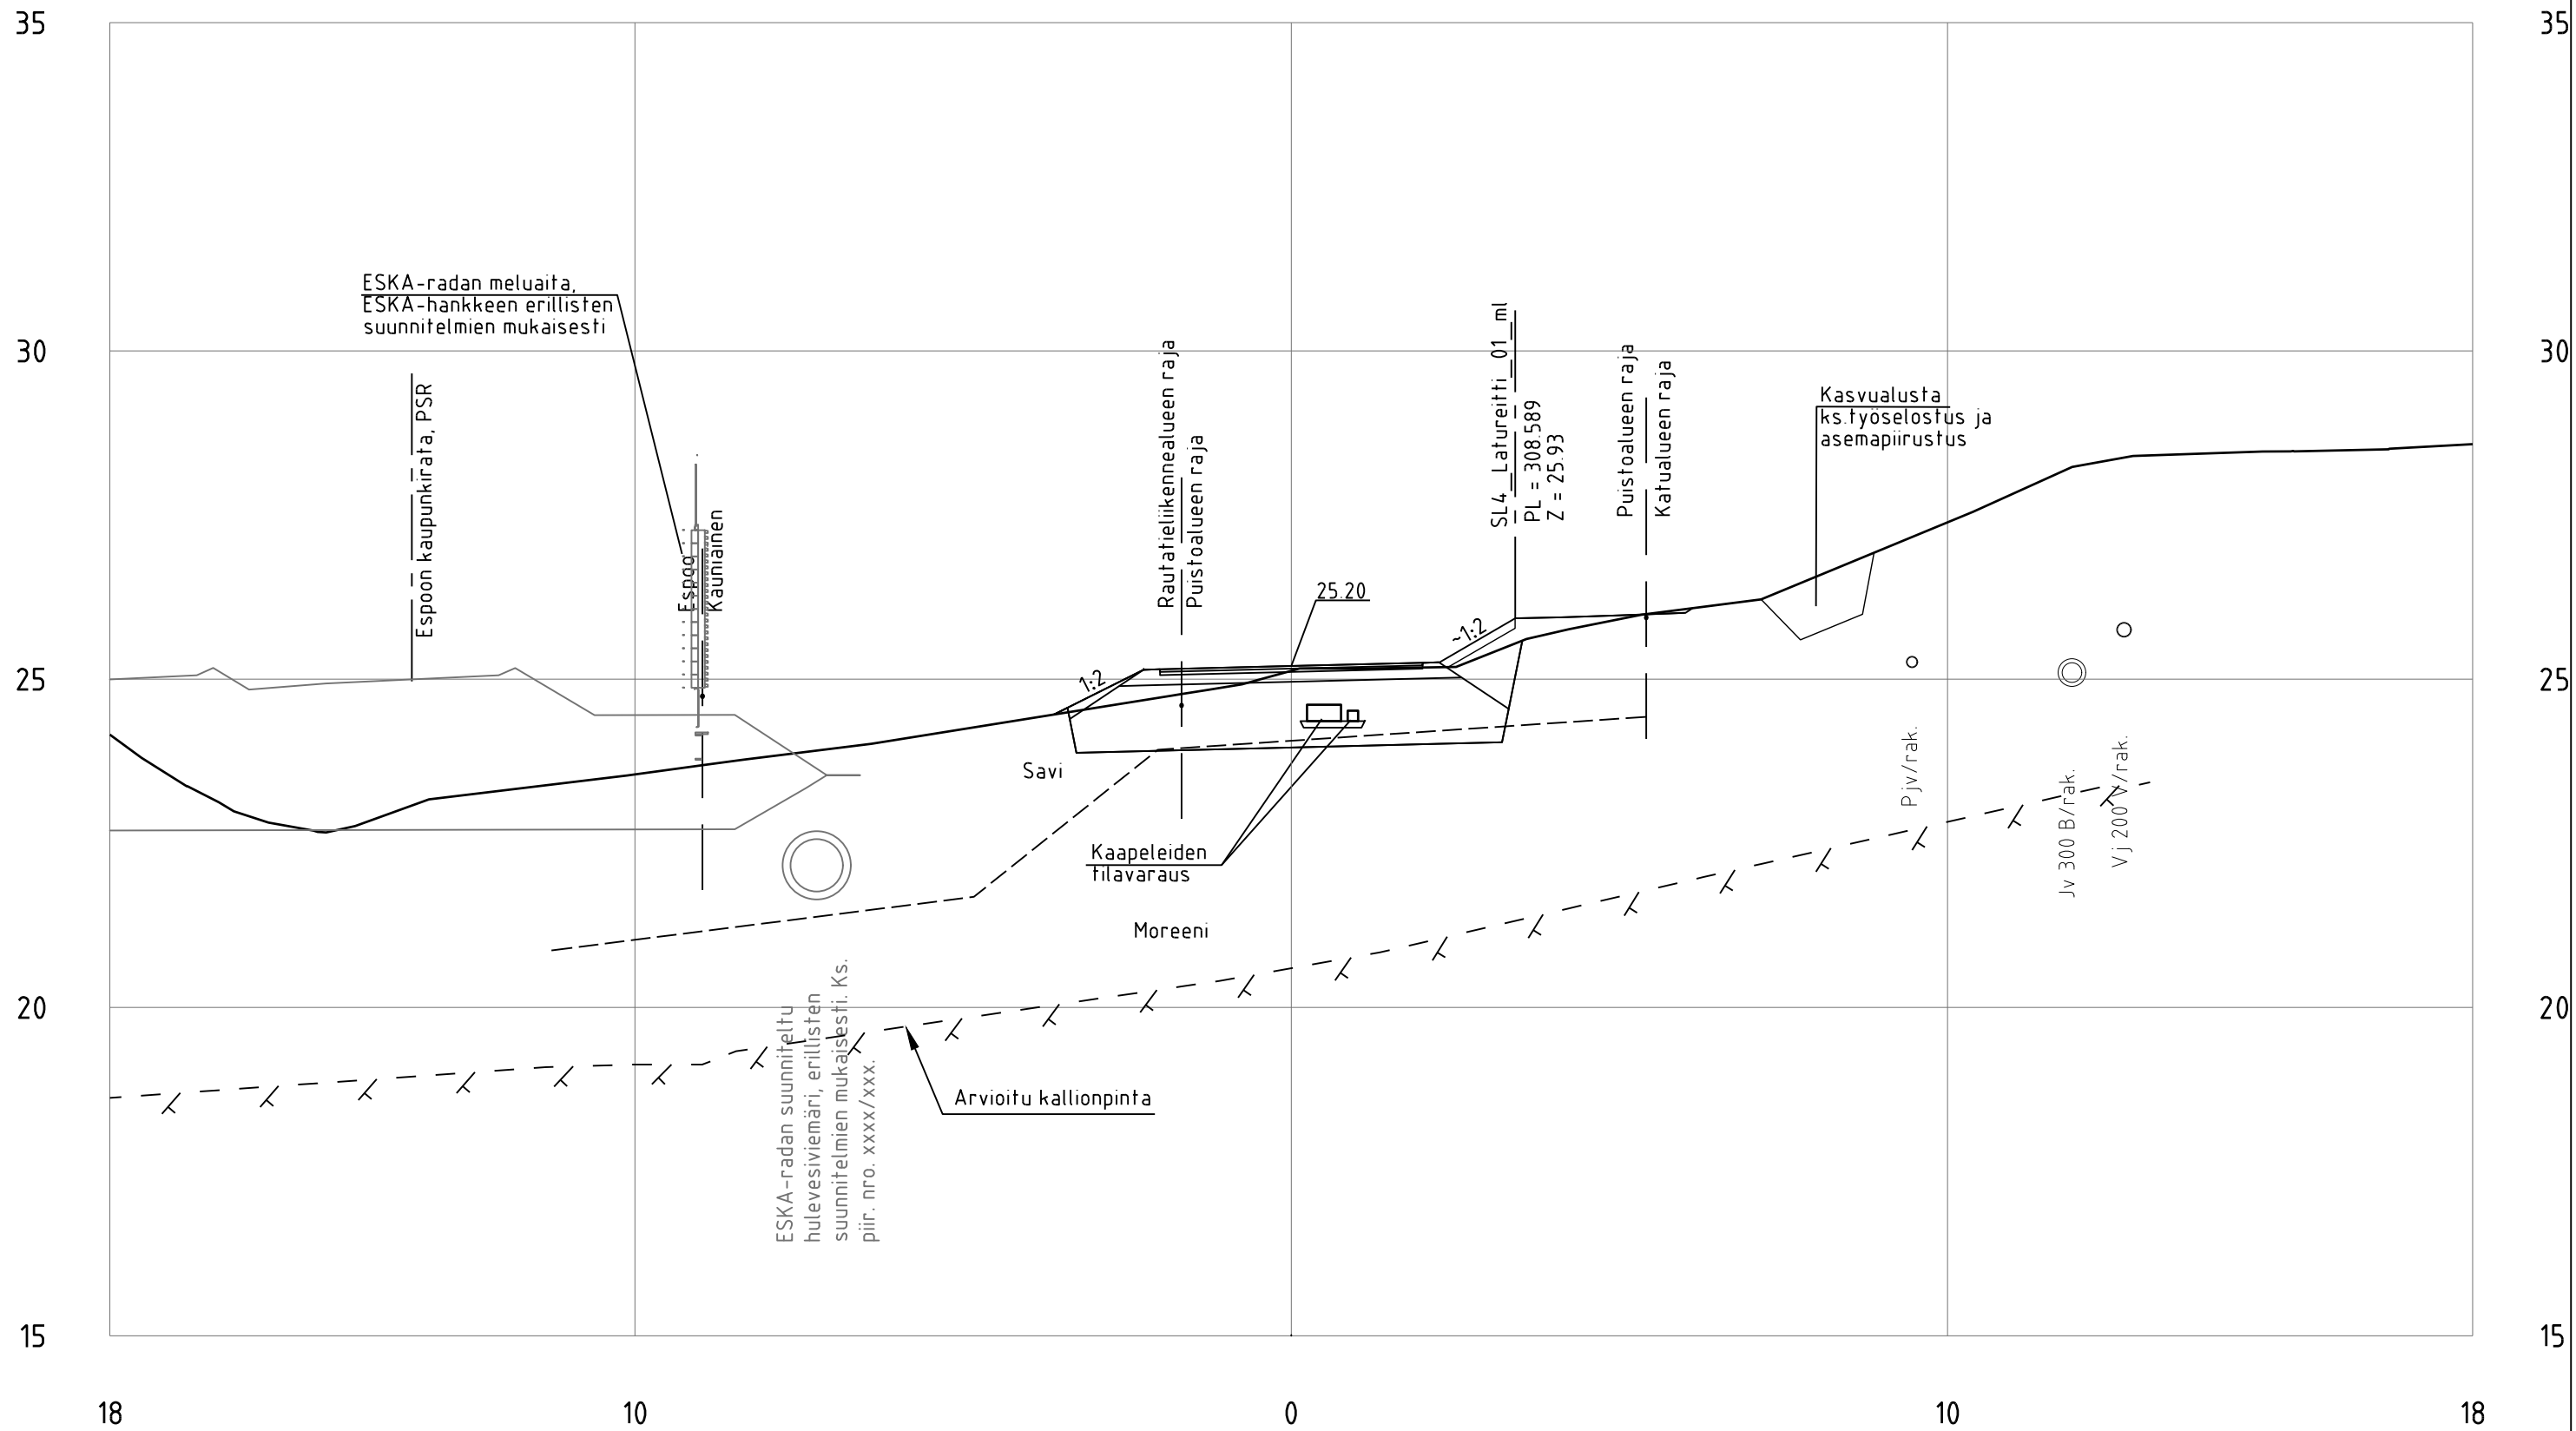


SL4_Baana_ml
PL = 1300

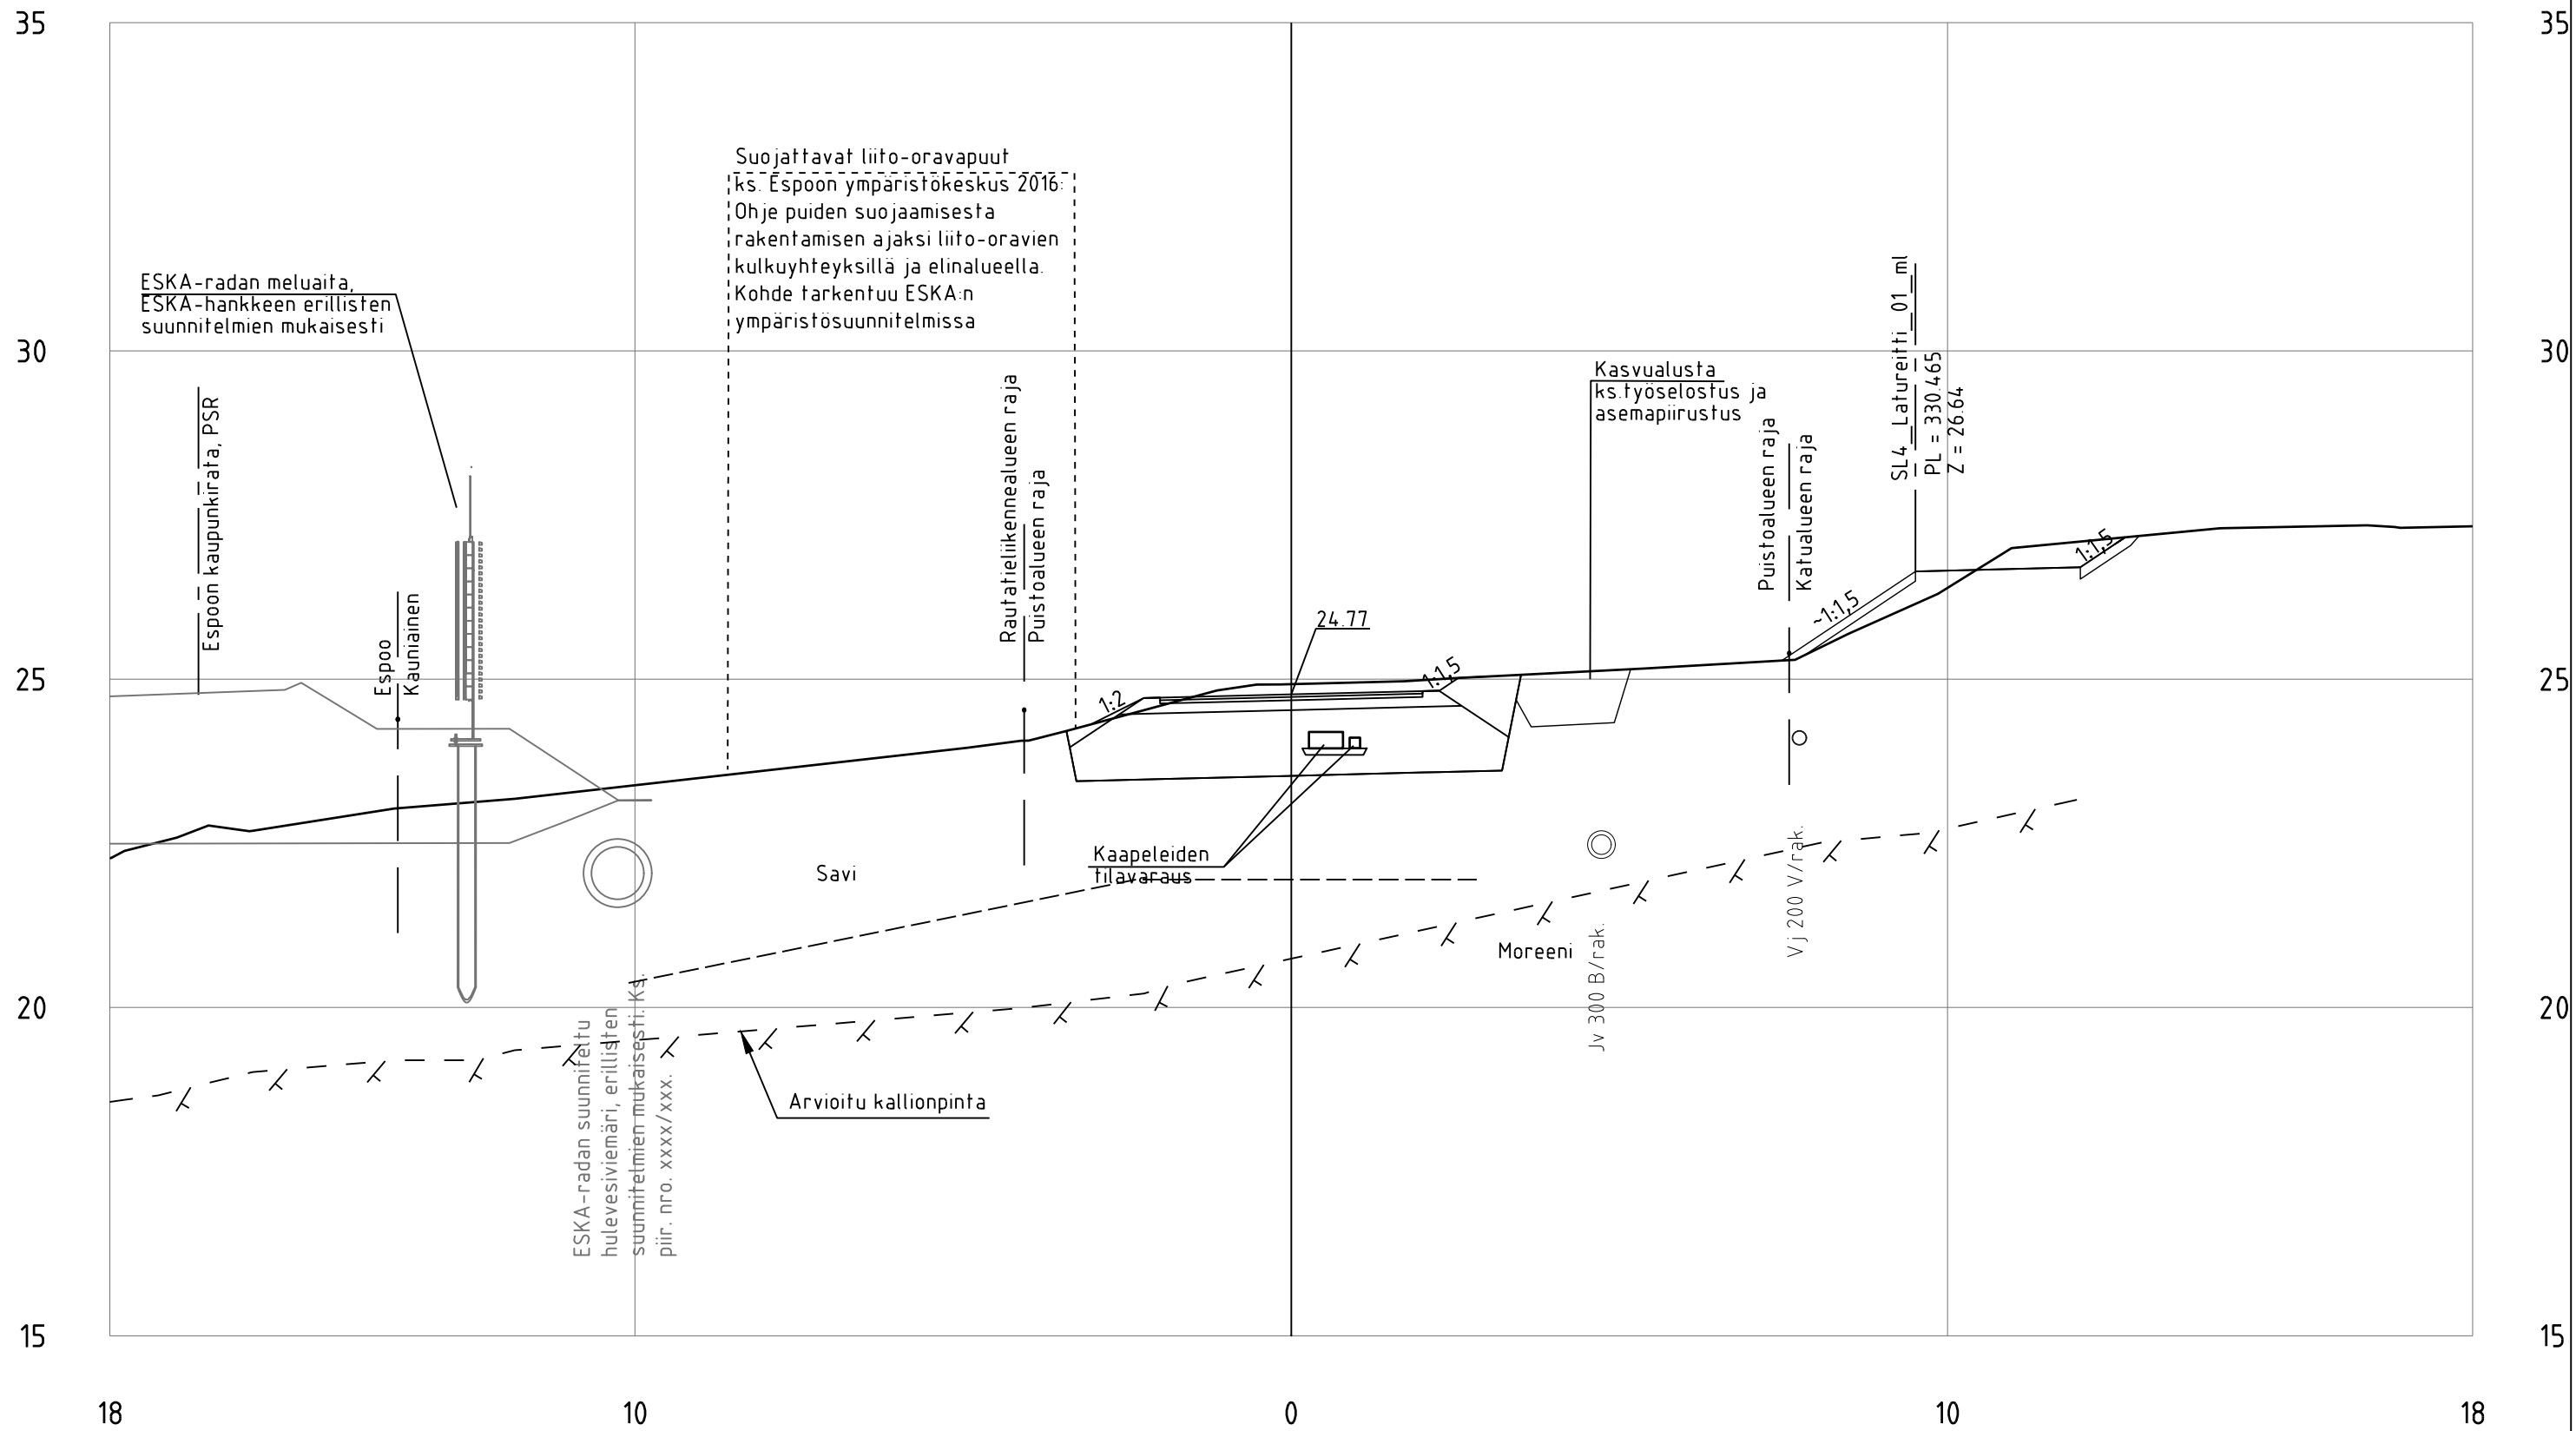


SL4_Baana_ml
PL = 1320

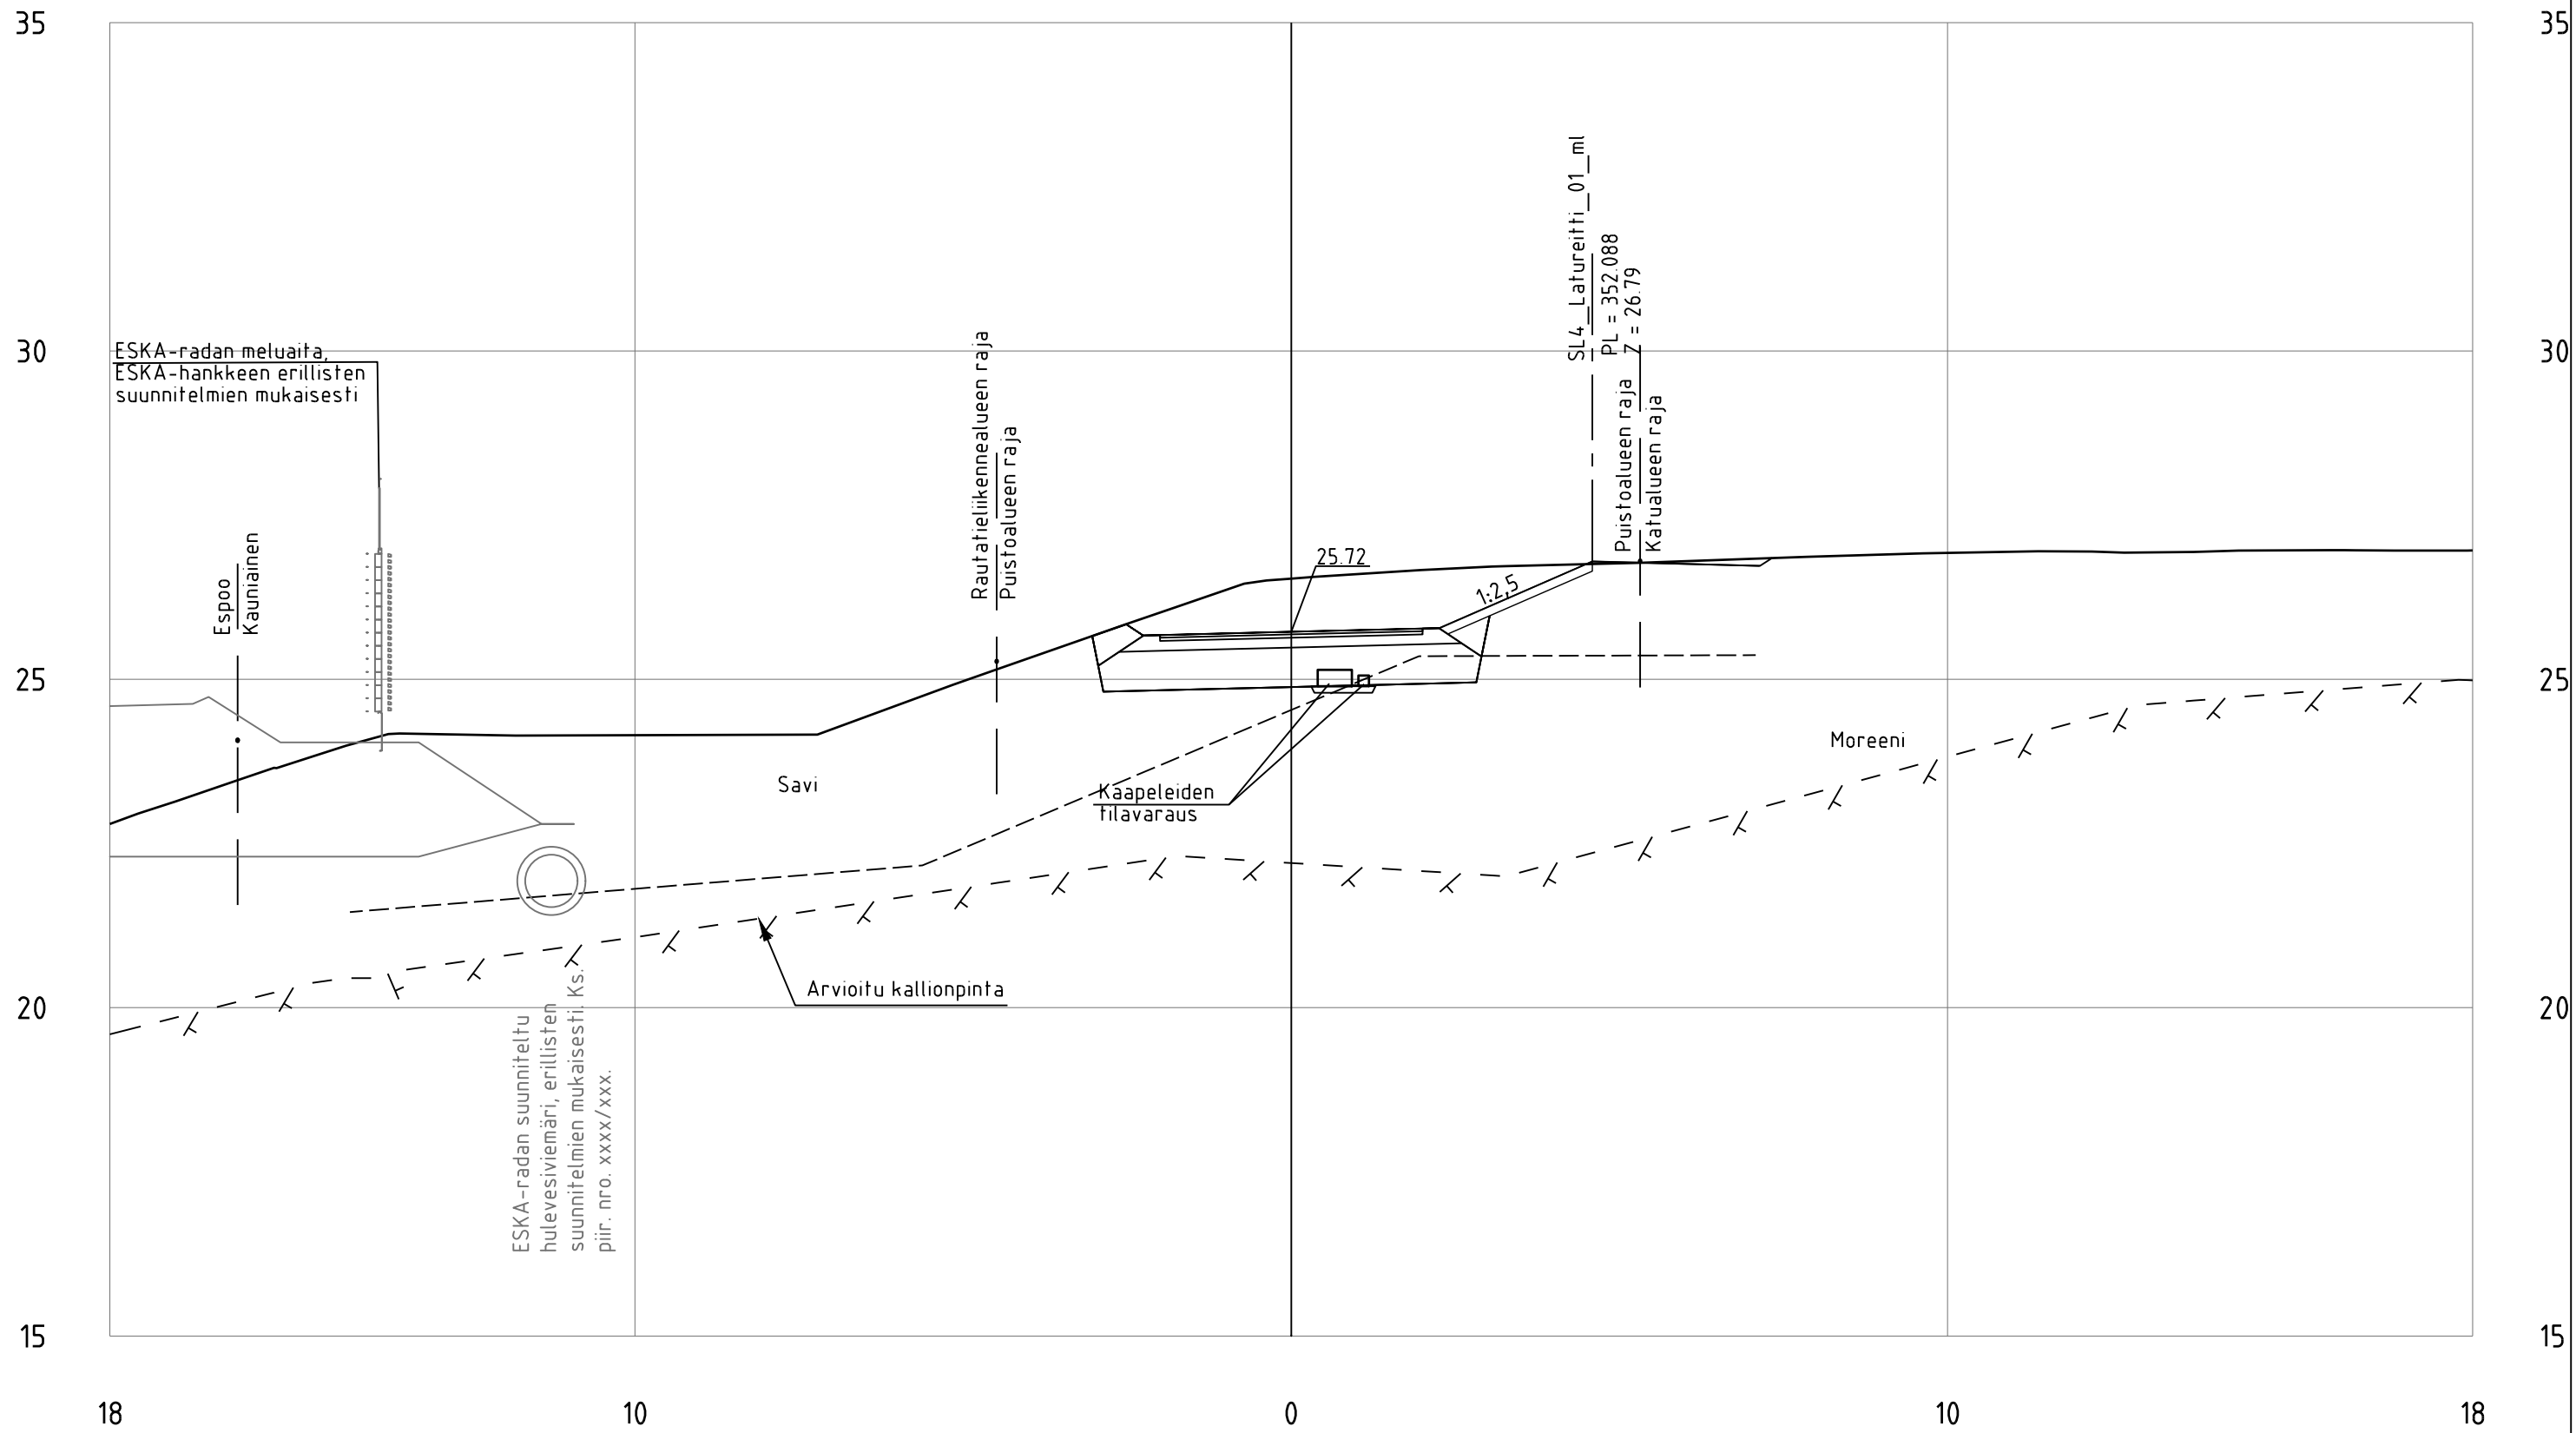


SL4_Baana_ml
PL = 1340

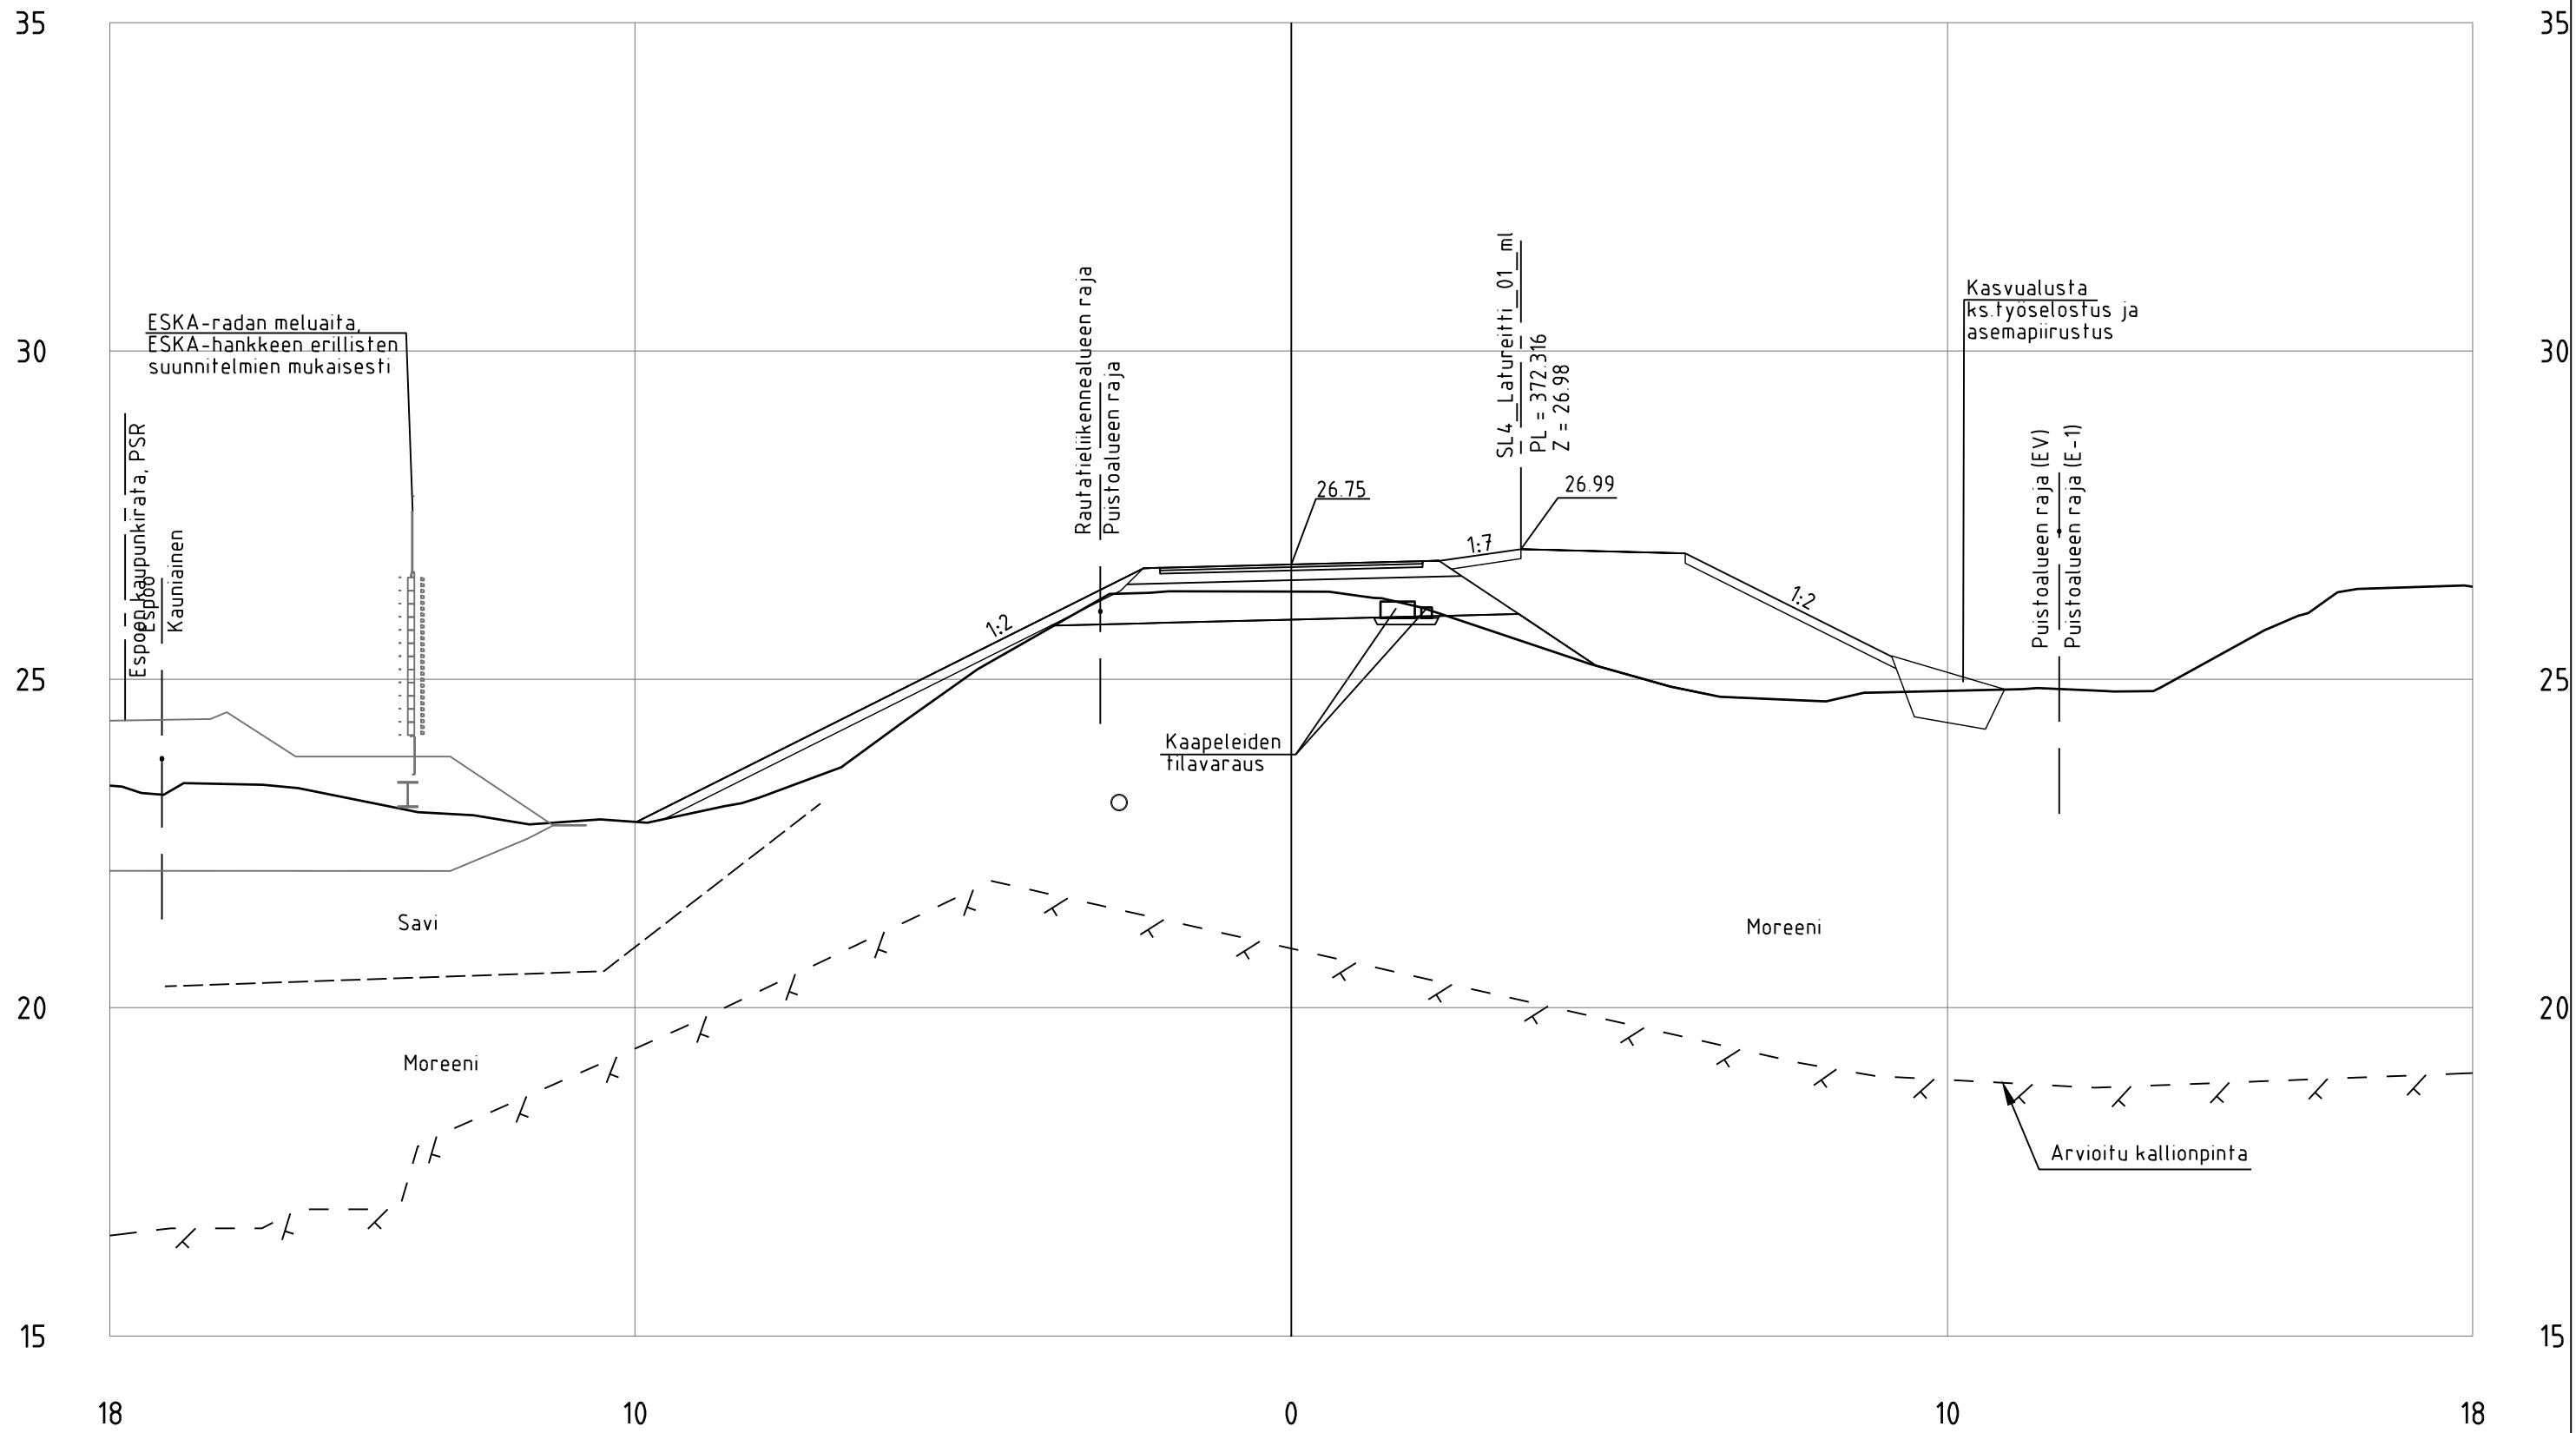

SL4_Baana_ml
PL = 1360

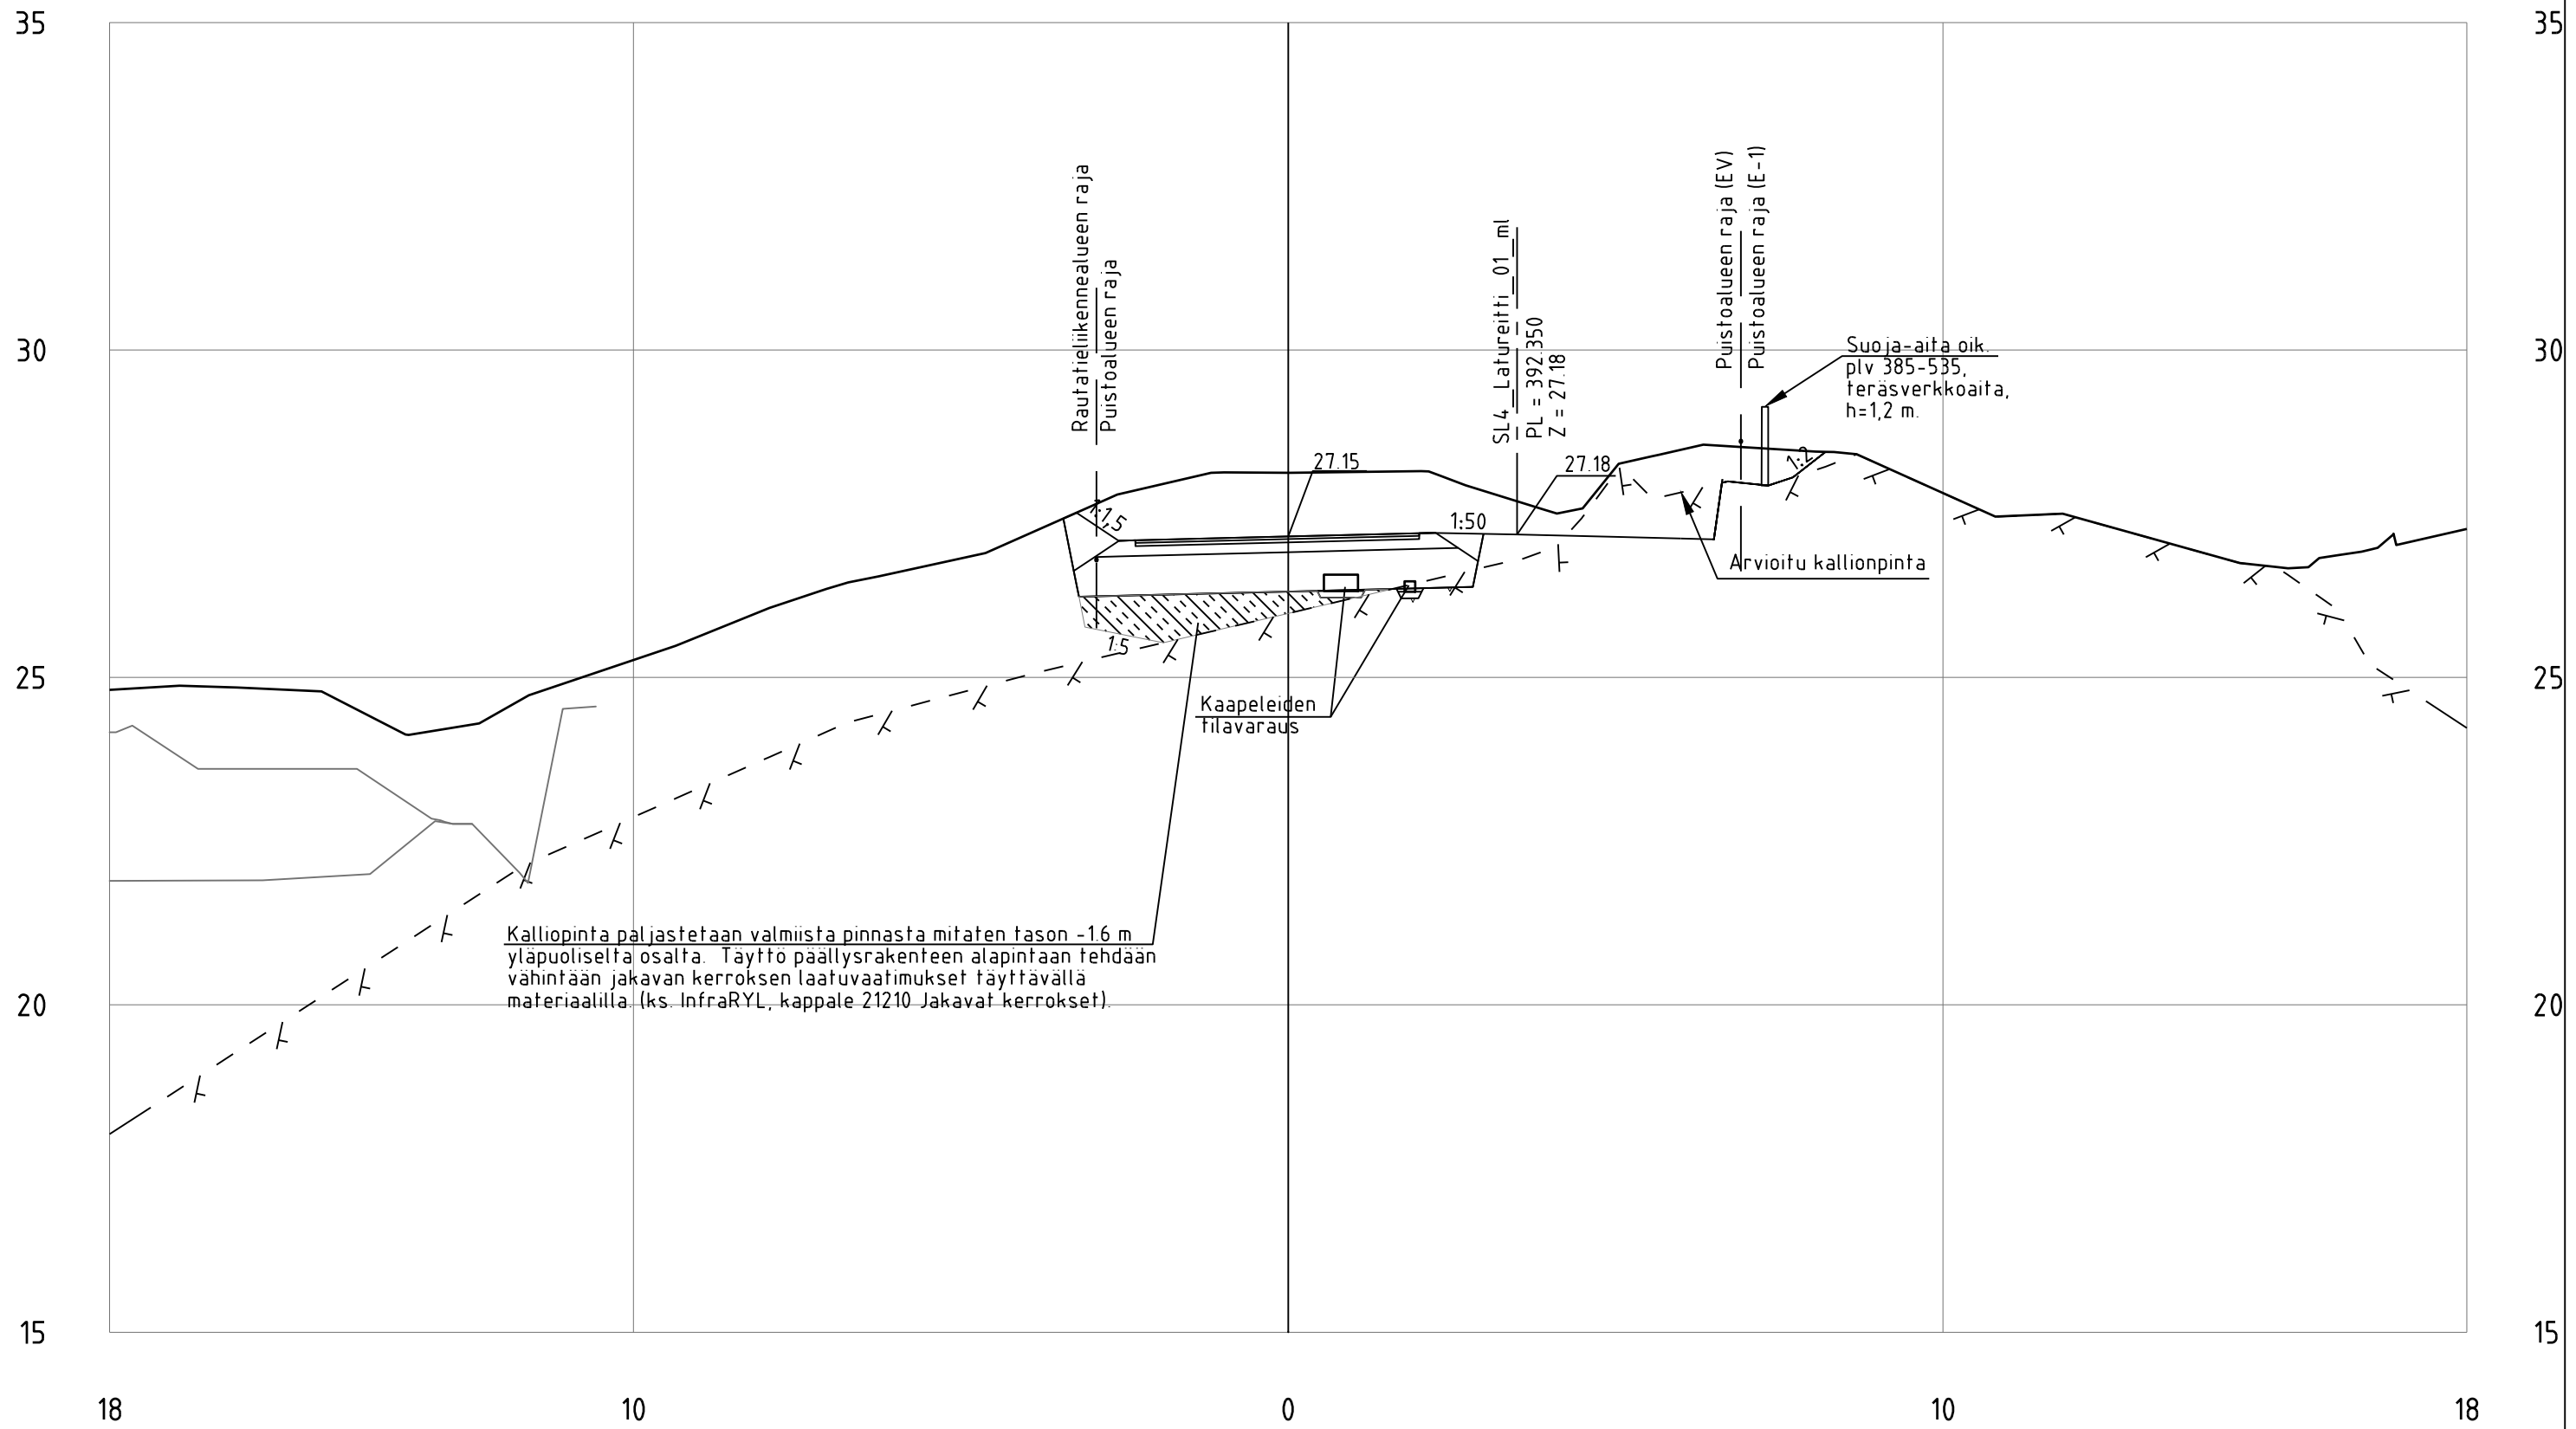

SL4_Baana_ml
PL =1380

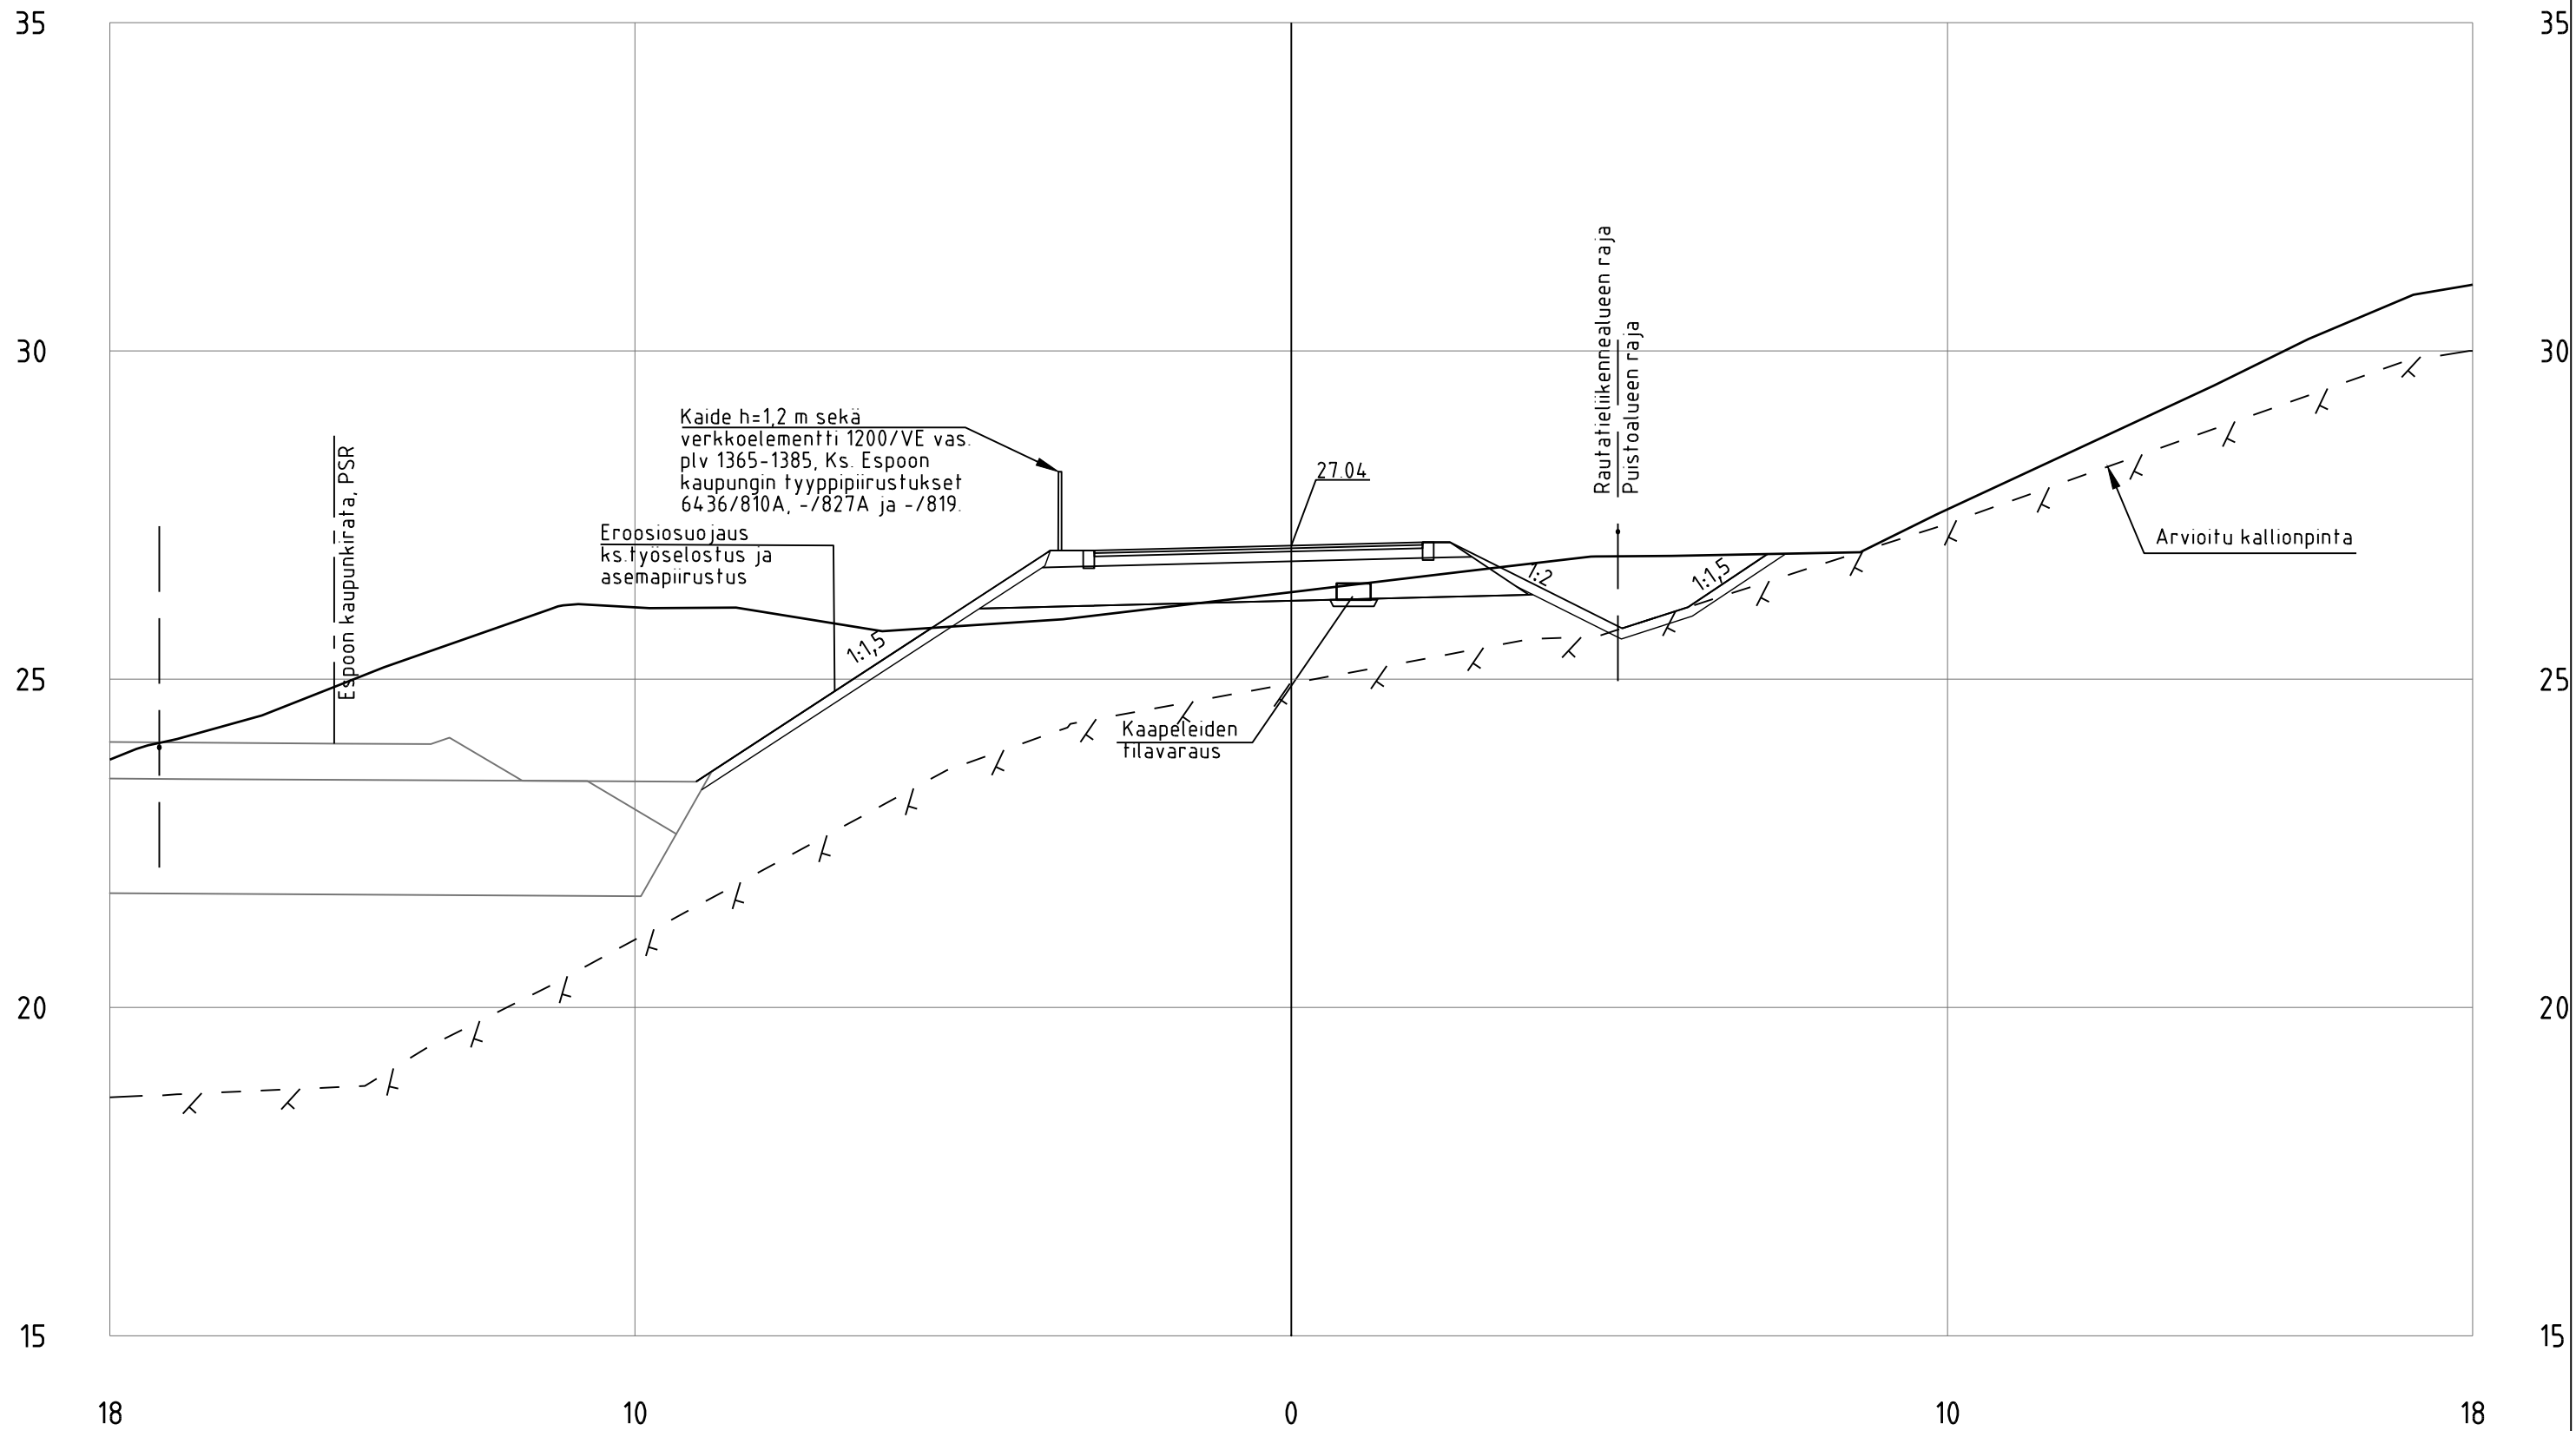


RANTARADANBAANA
POIKKILEIKKAUS

PL 1380
1:100




29.9.2023


SL4_Baana_ml
PL = 1400

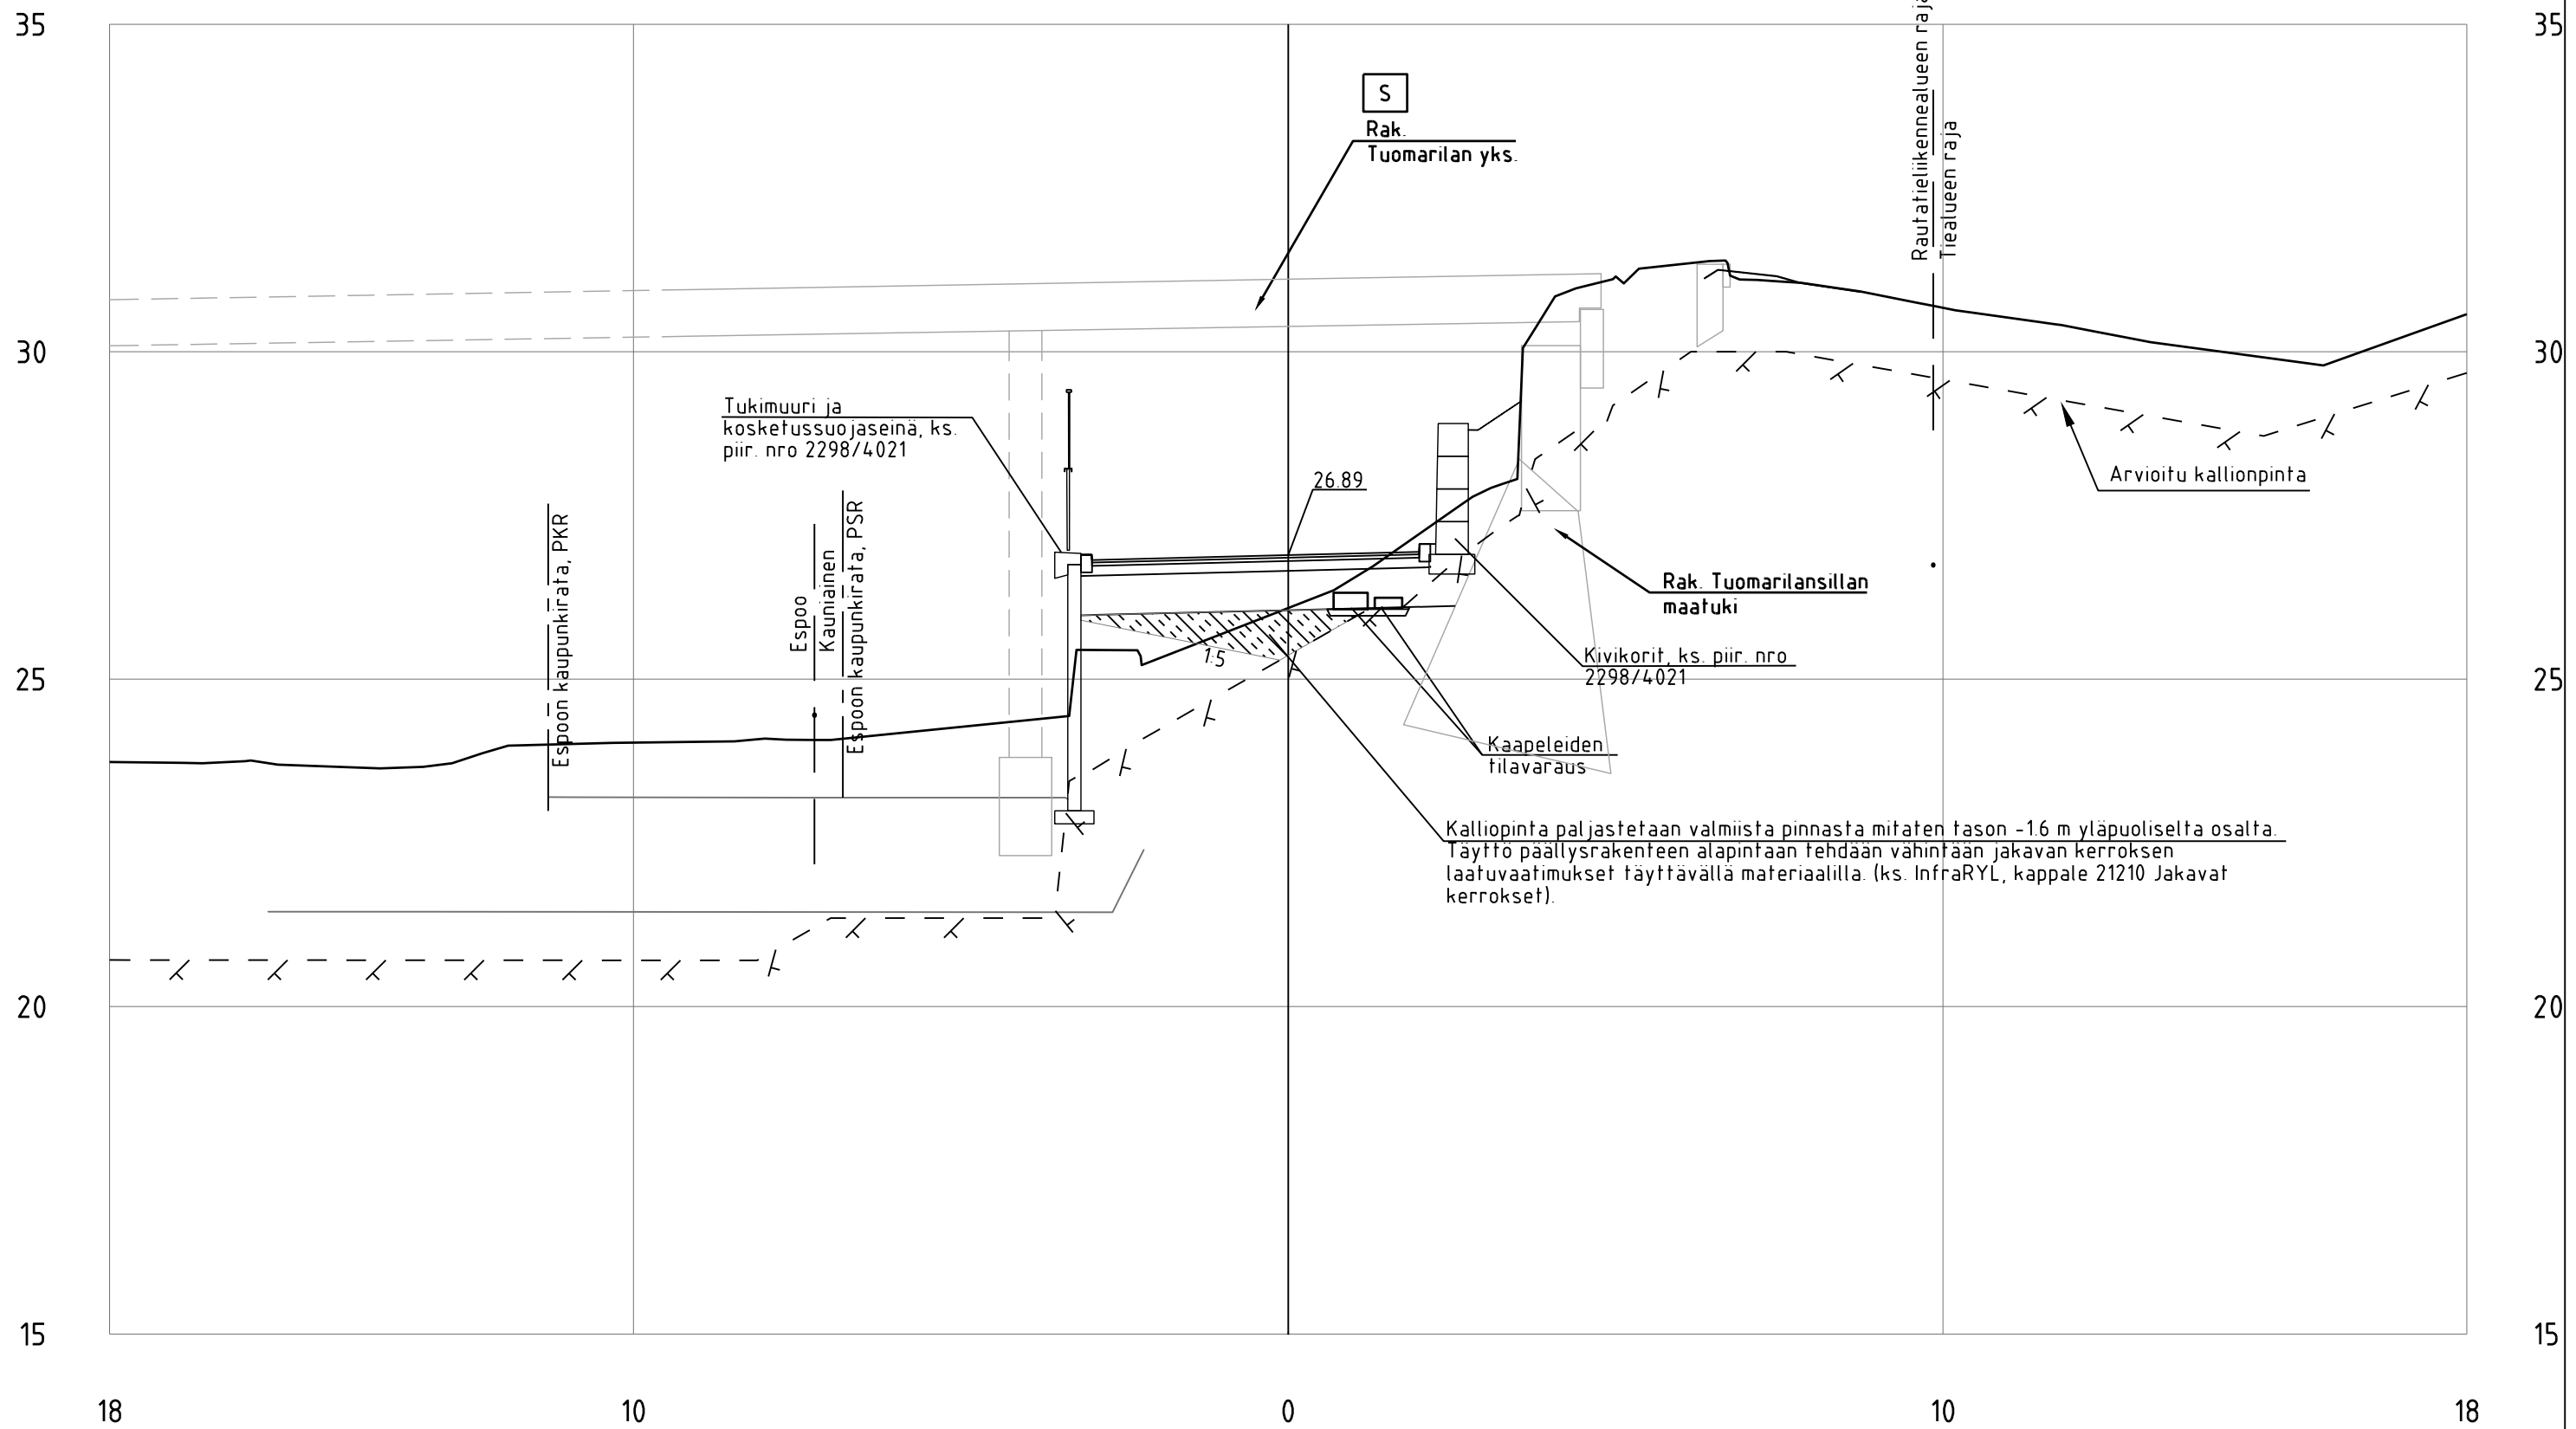


SL4_Baana_ml
 PL = 1420

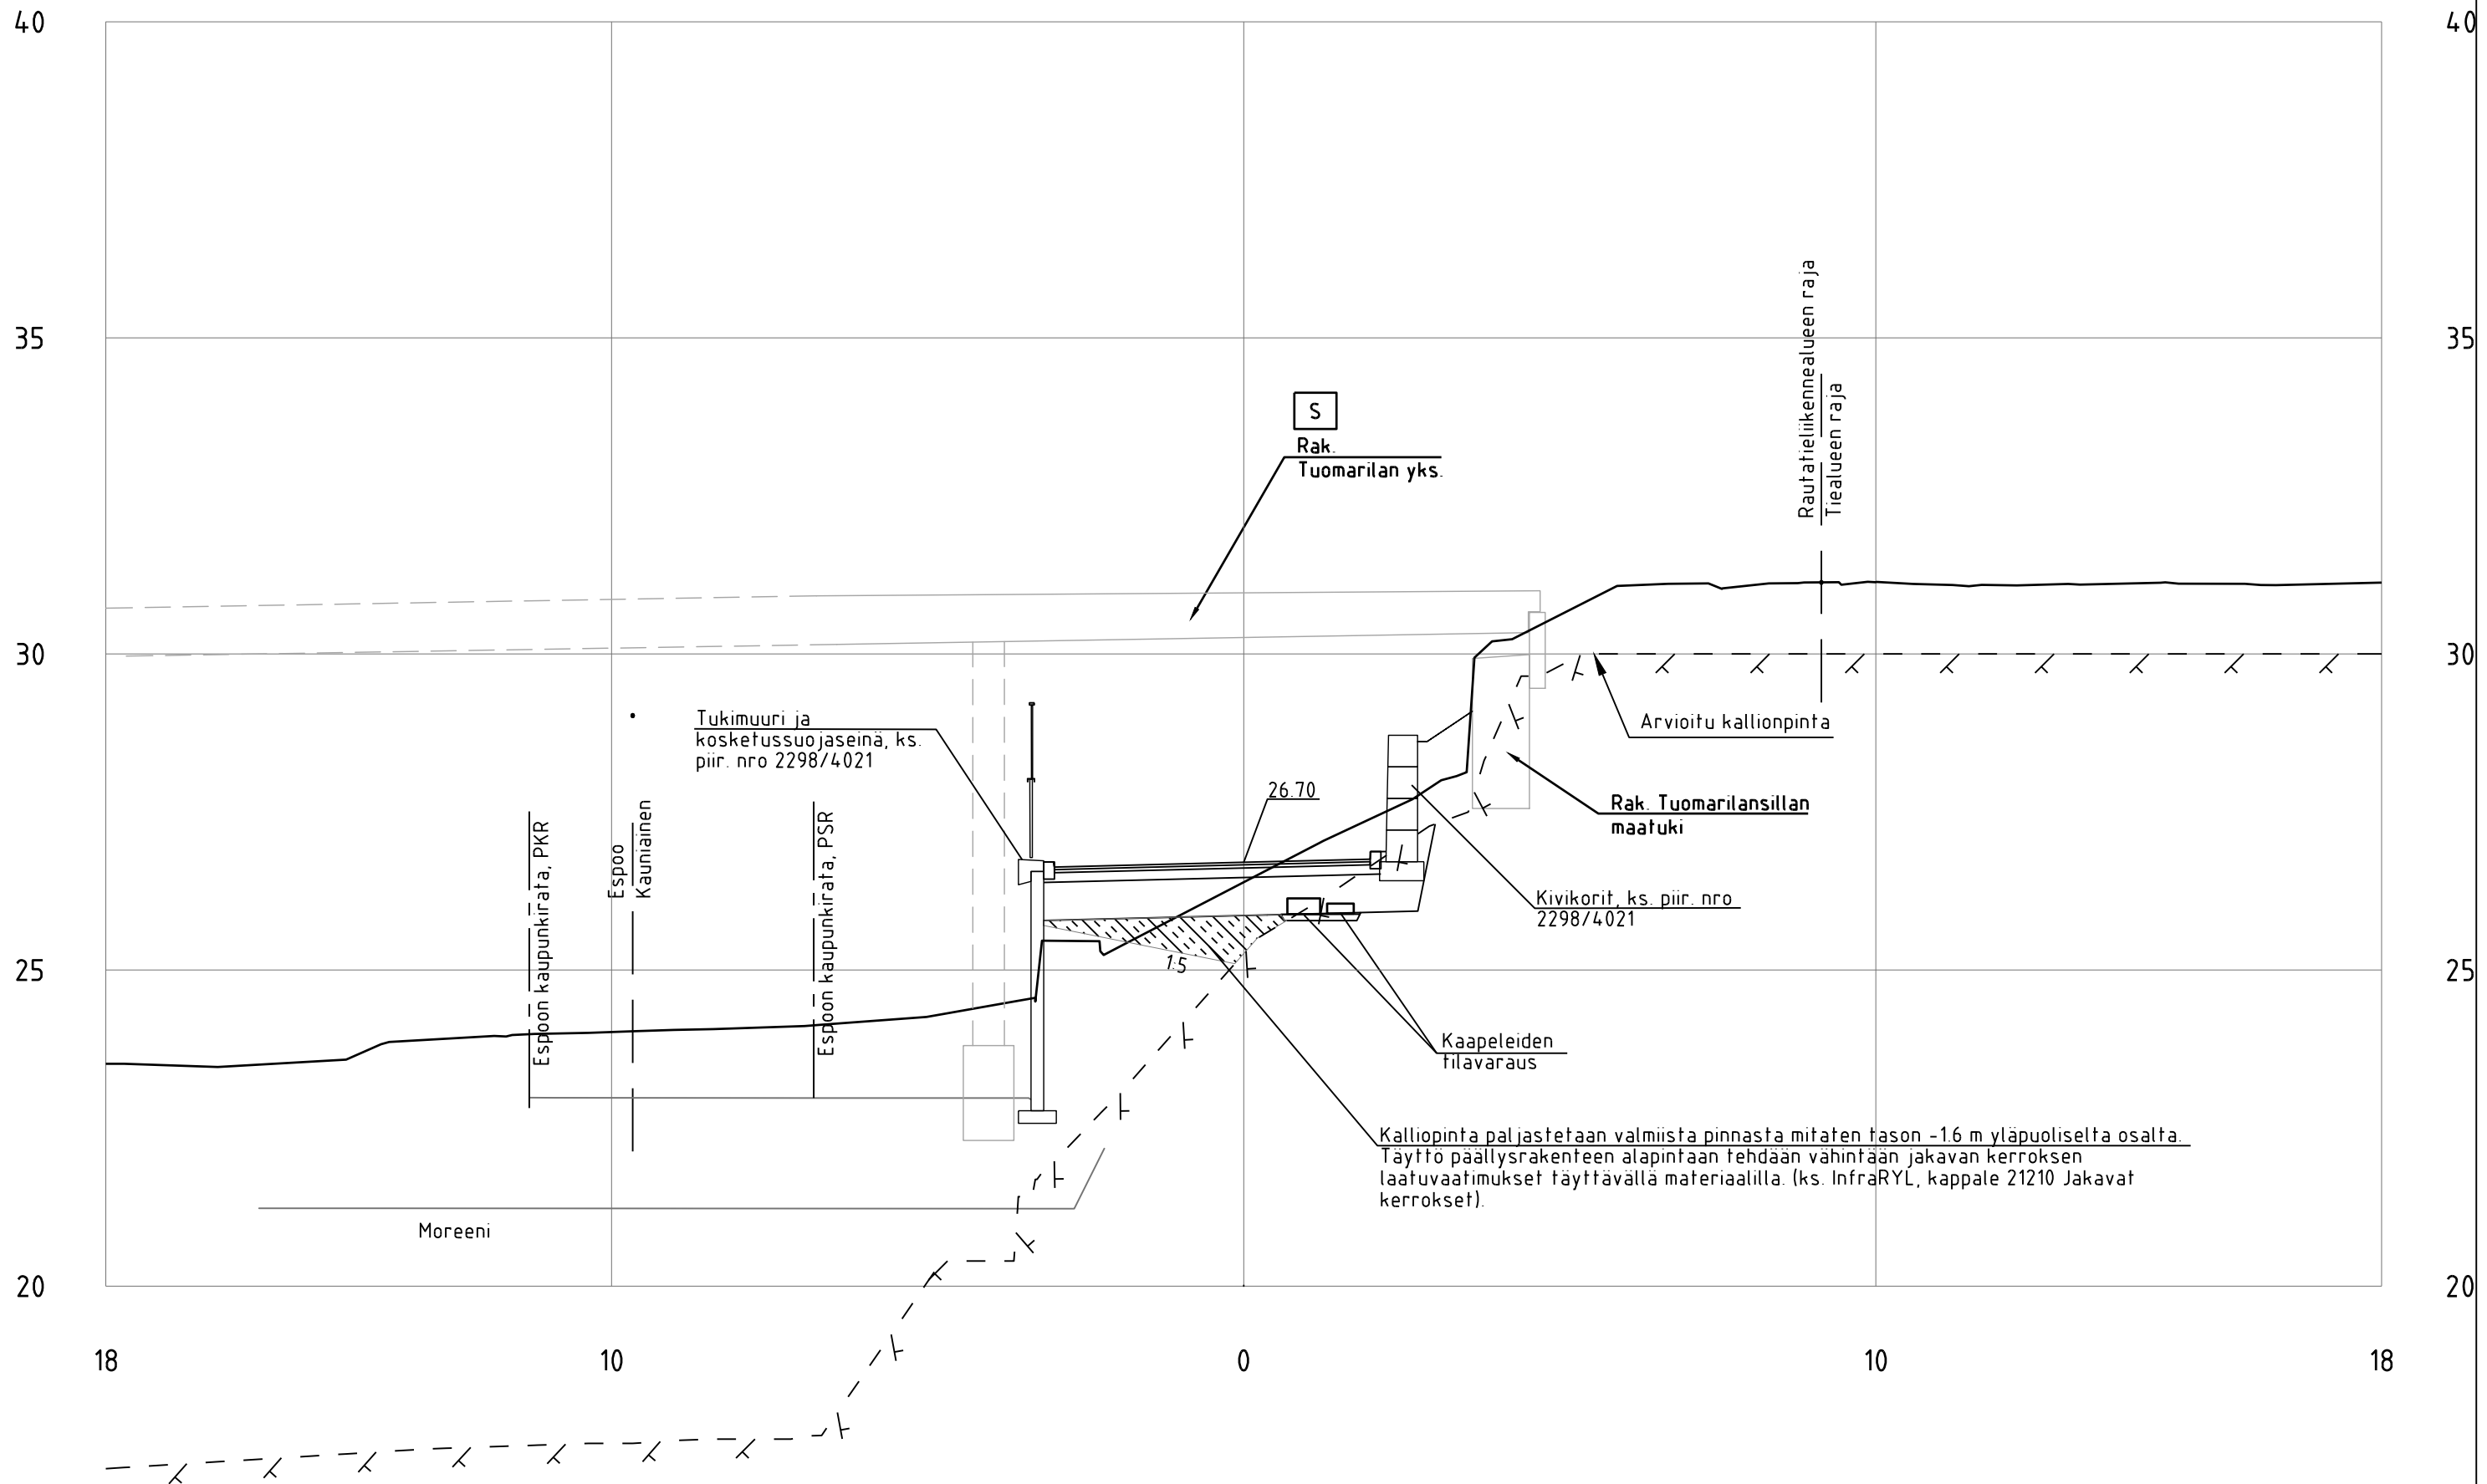


SL4_Baana_ml
PL = 1440

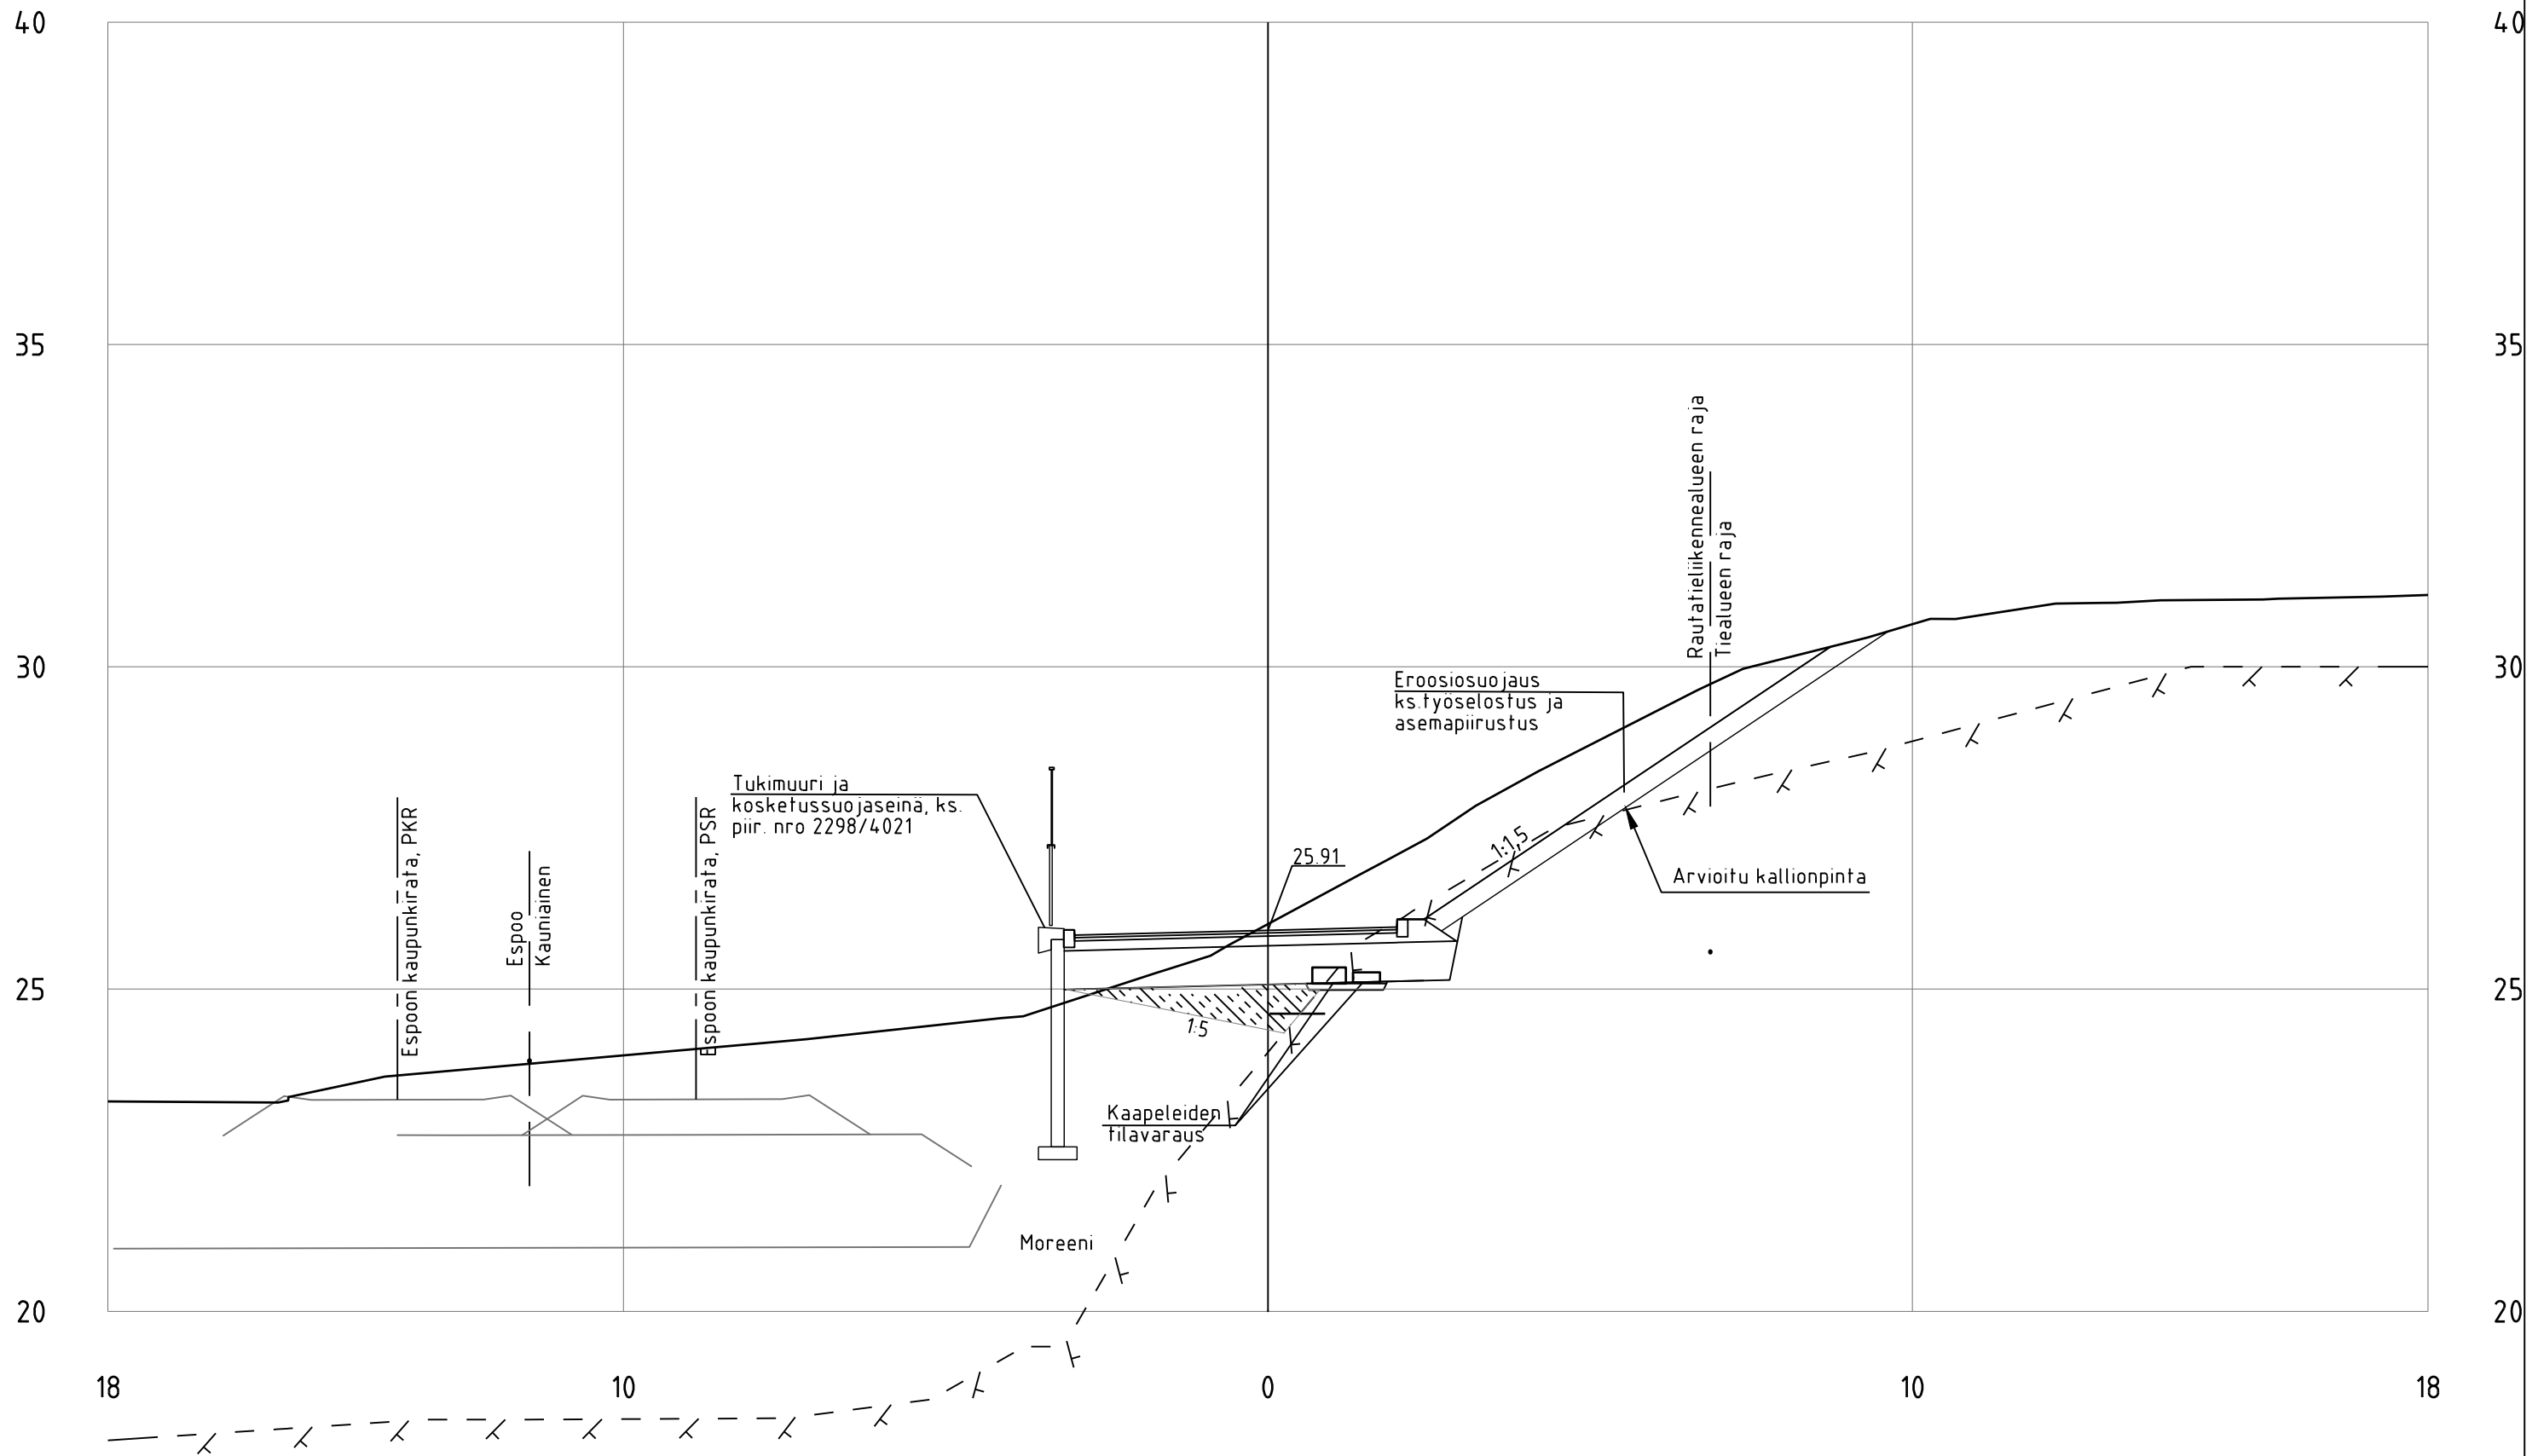


SL4_Baana_ml
PL = 1460

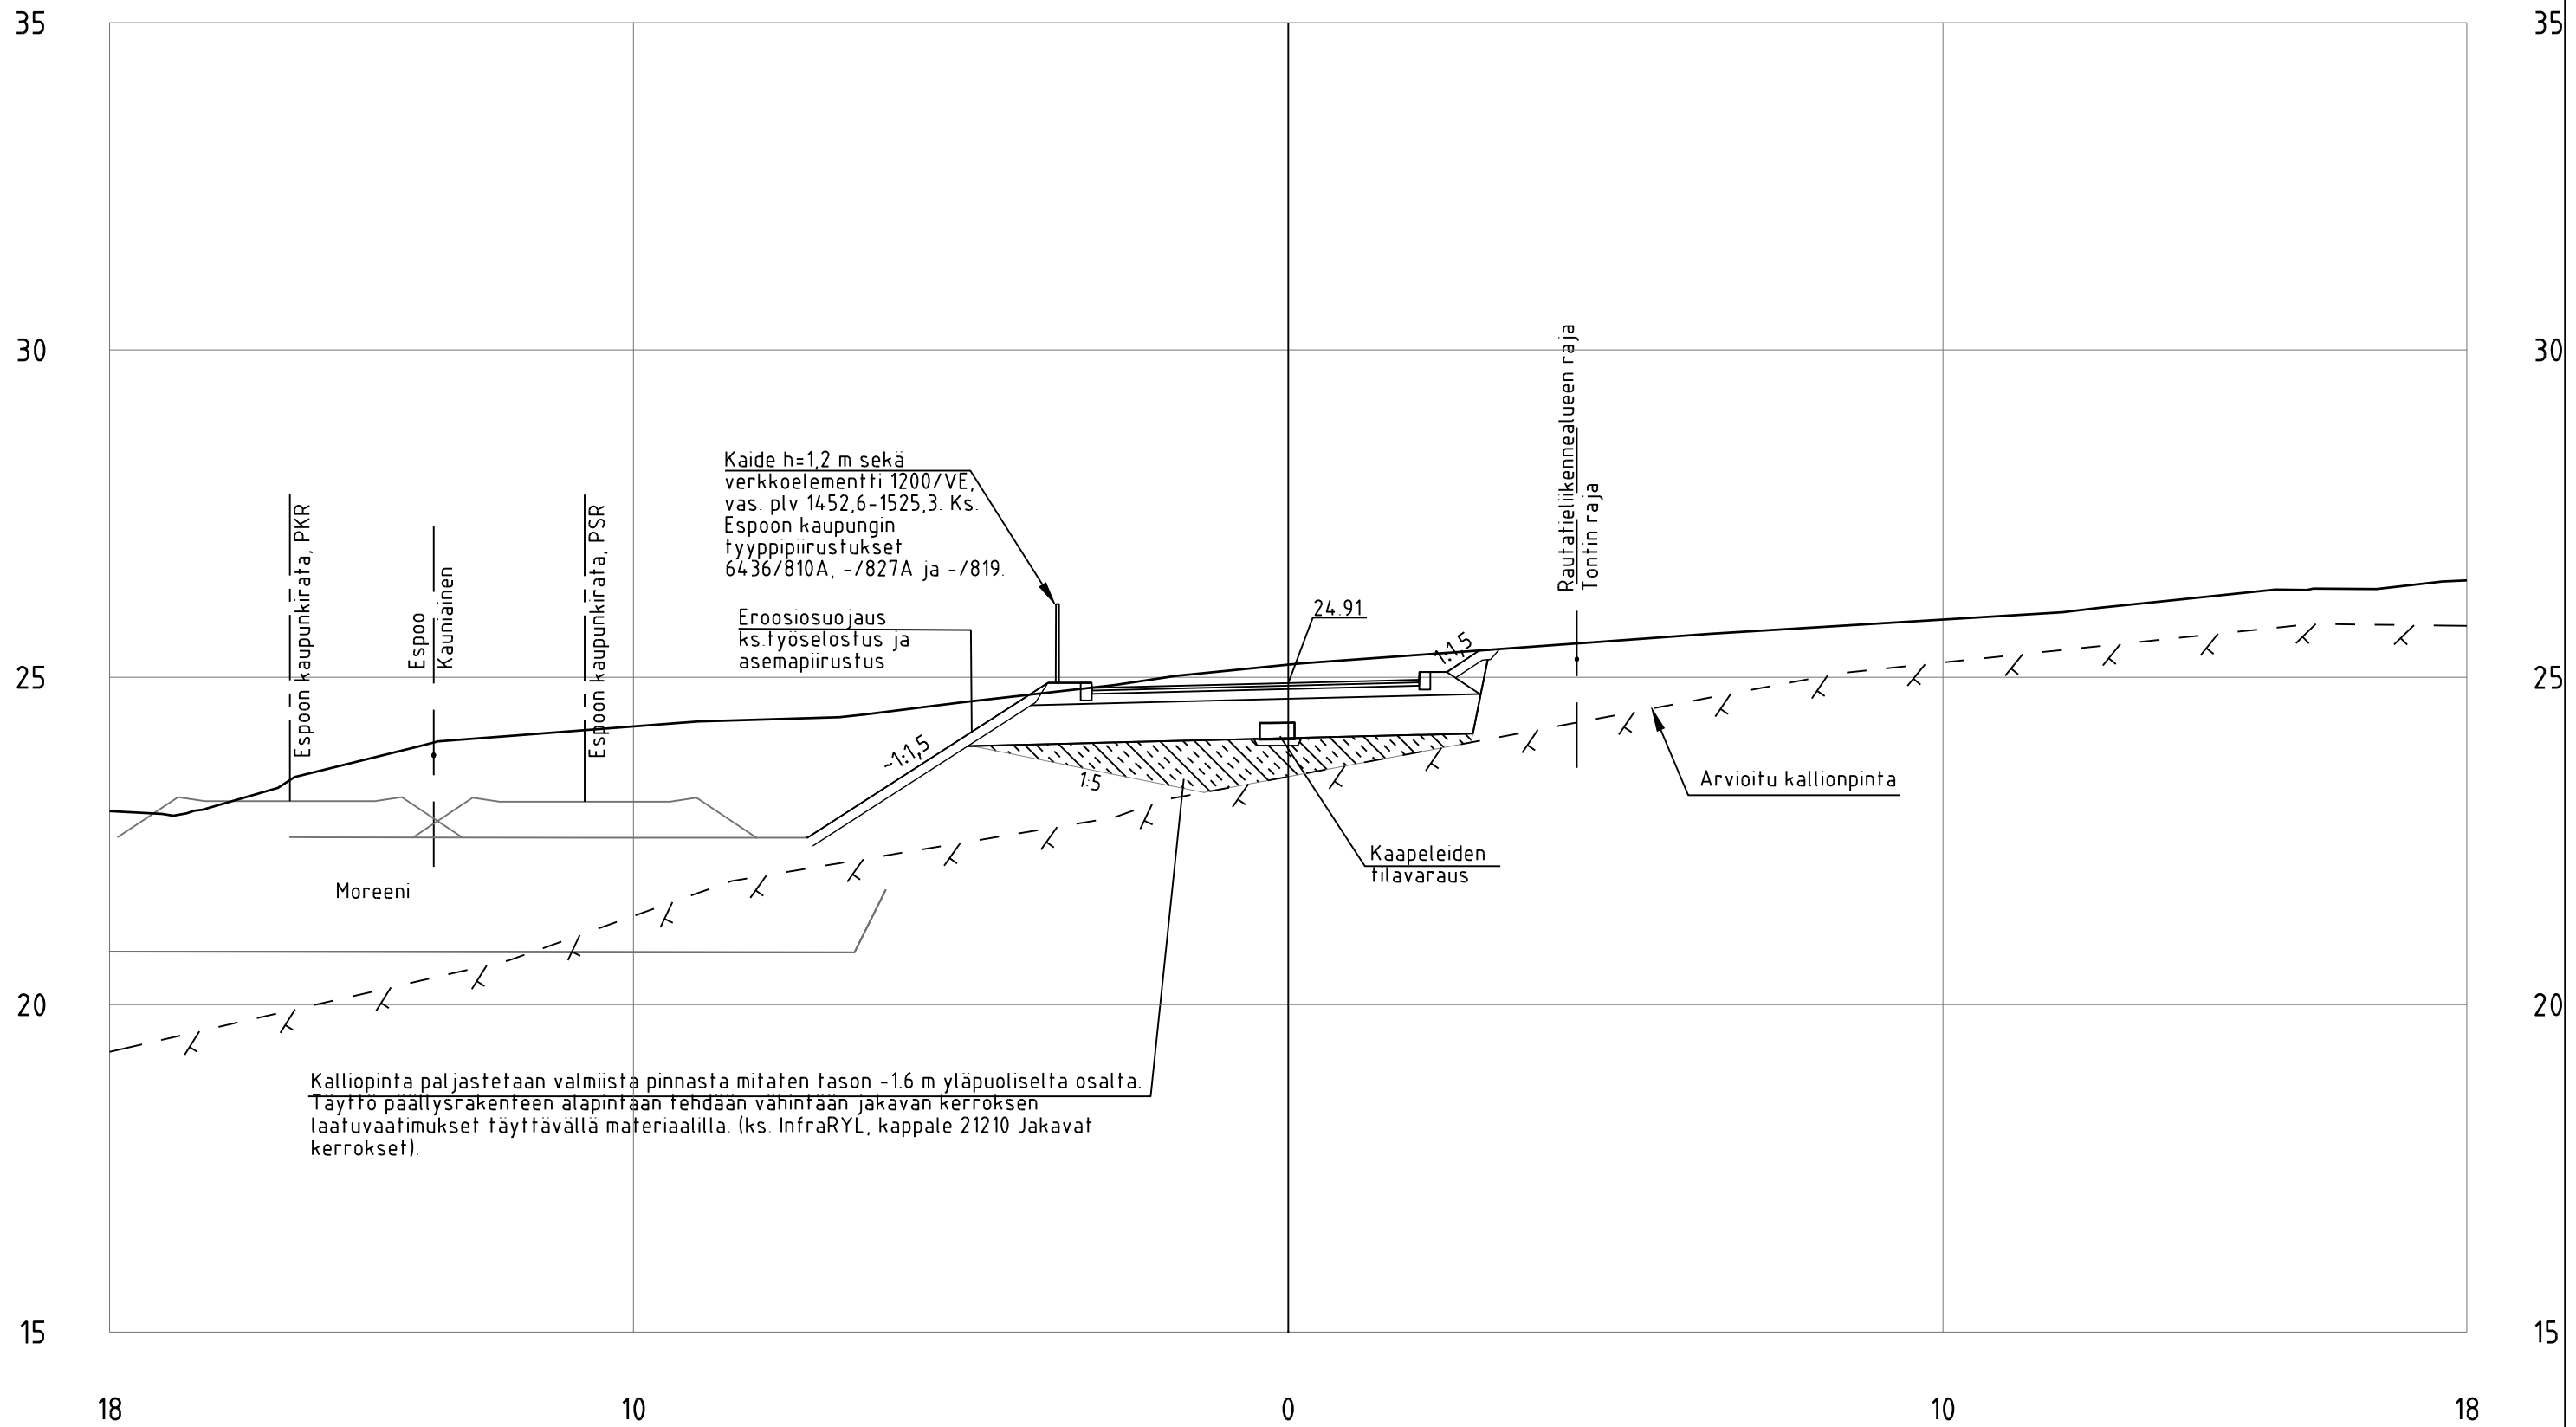

SL4_Baana_ml
PL = 1480

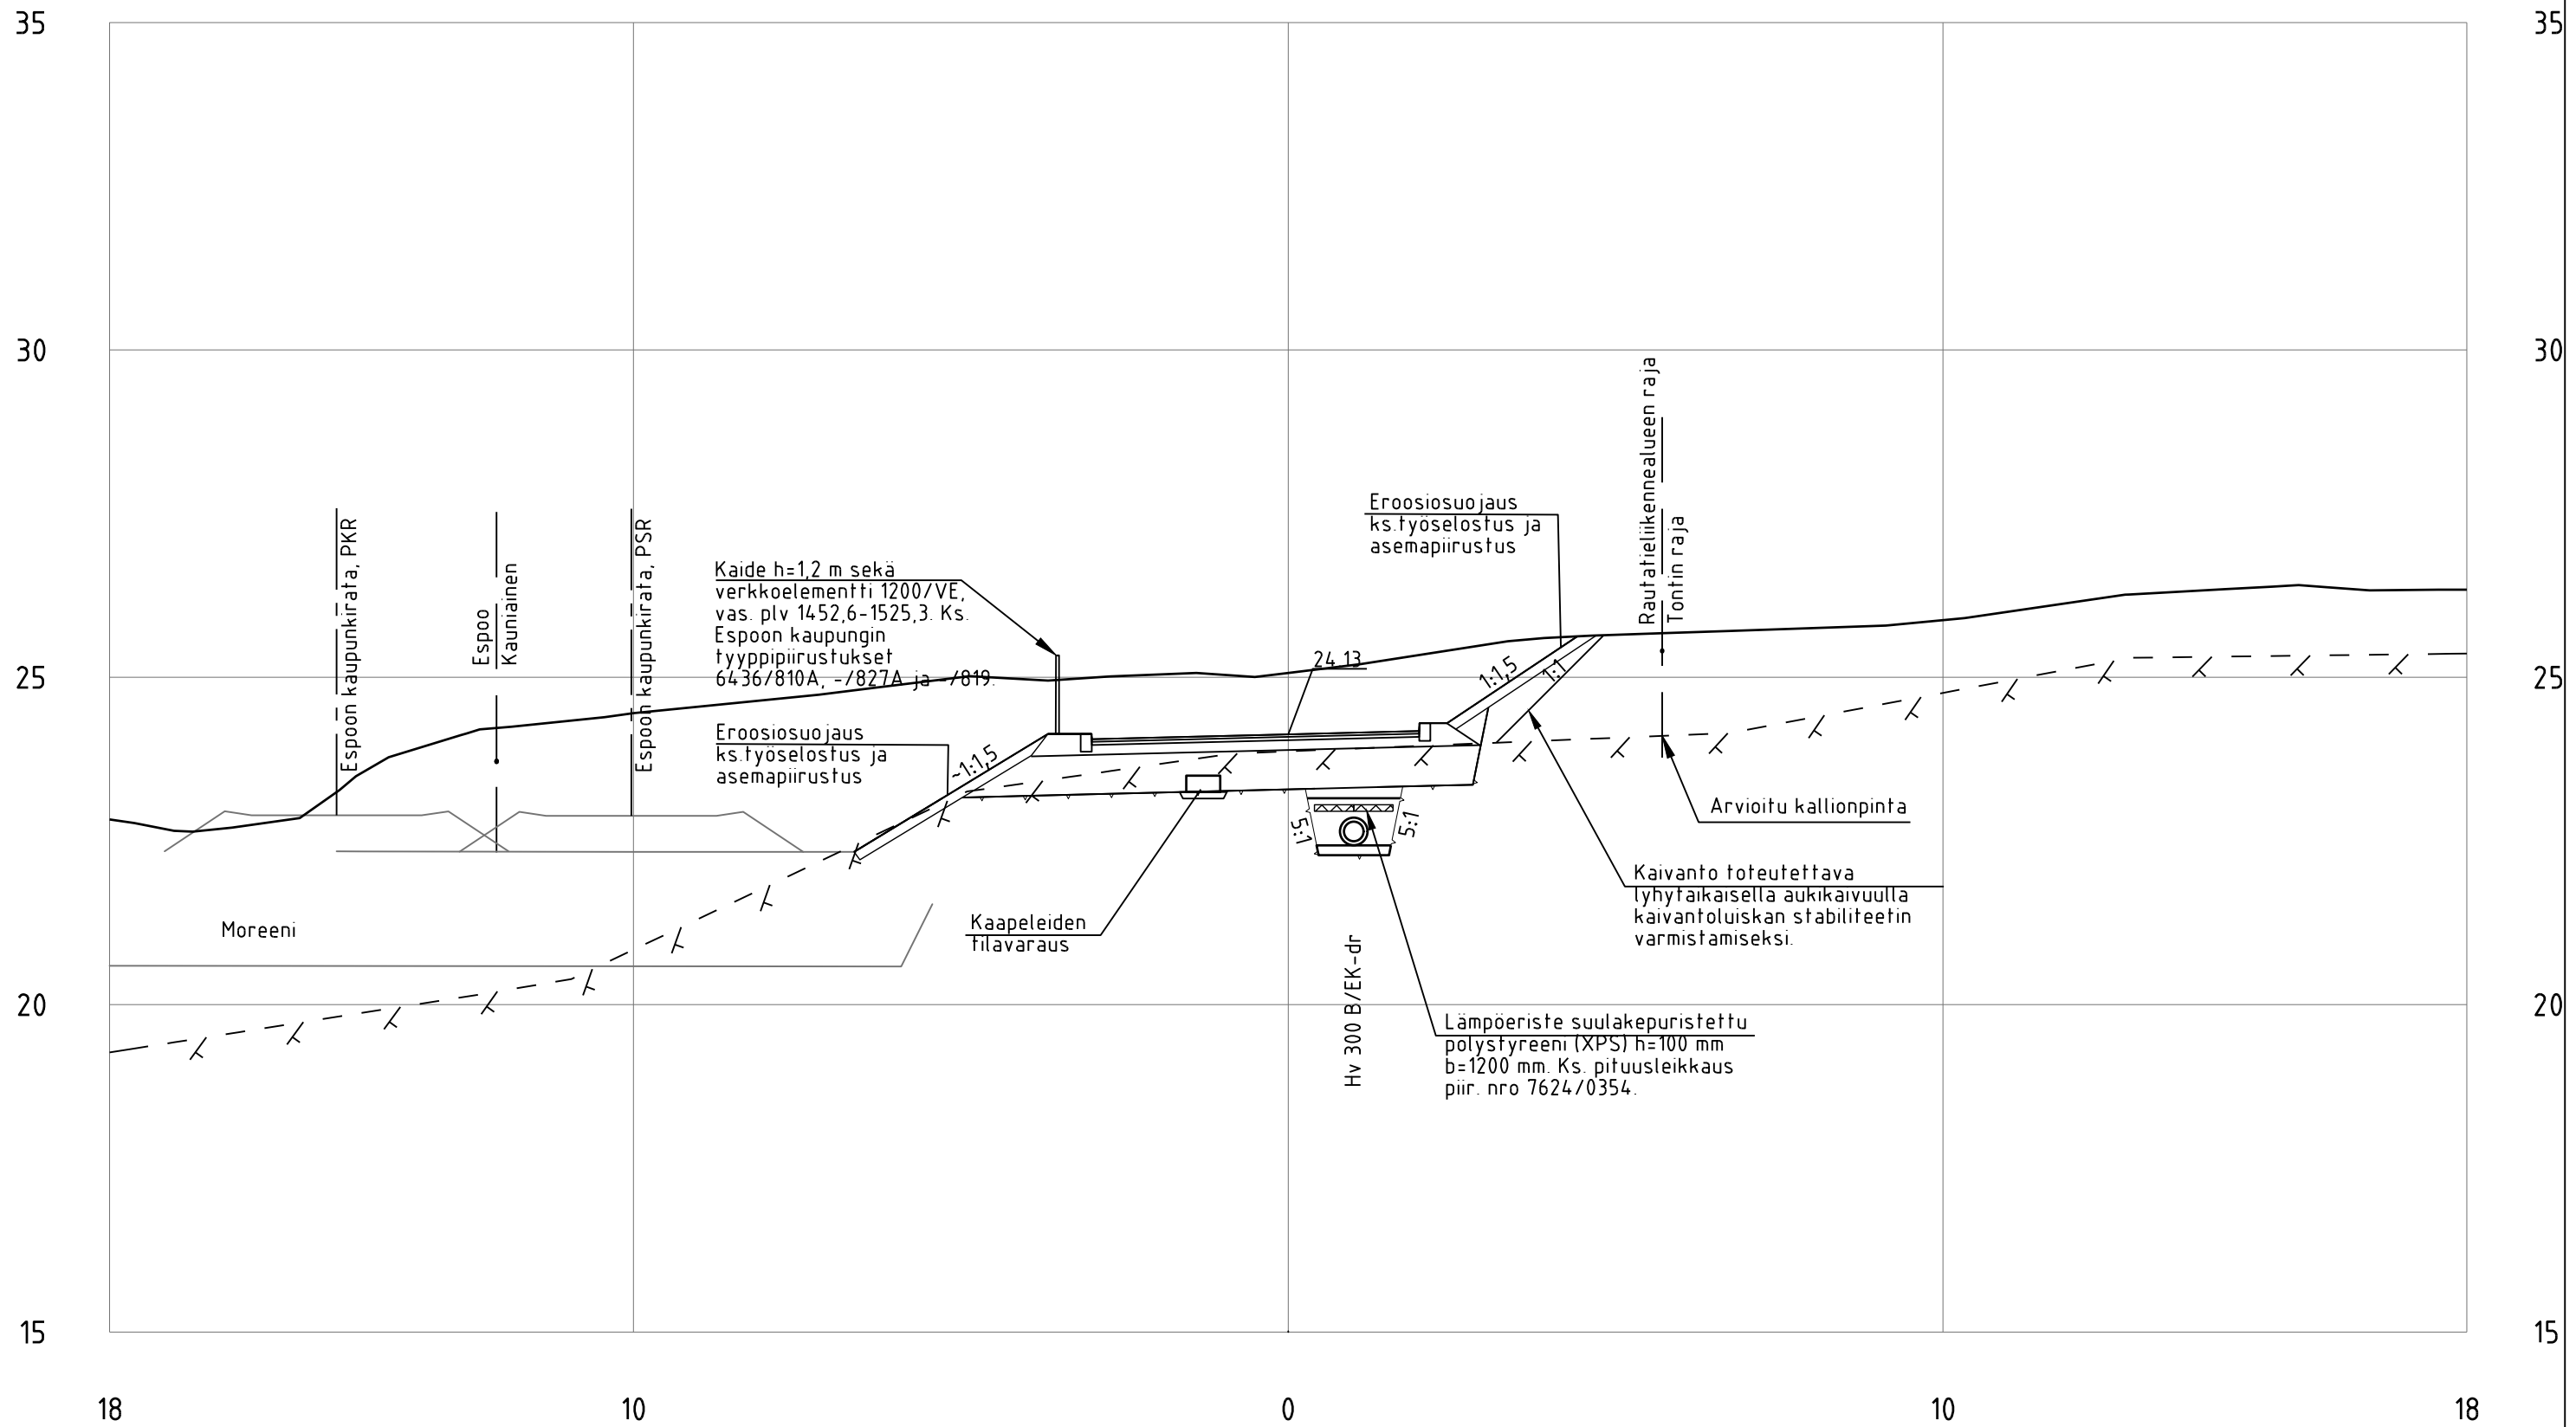

SL4_Baana_ml
PL =1500

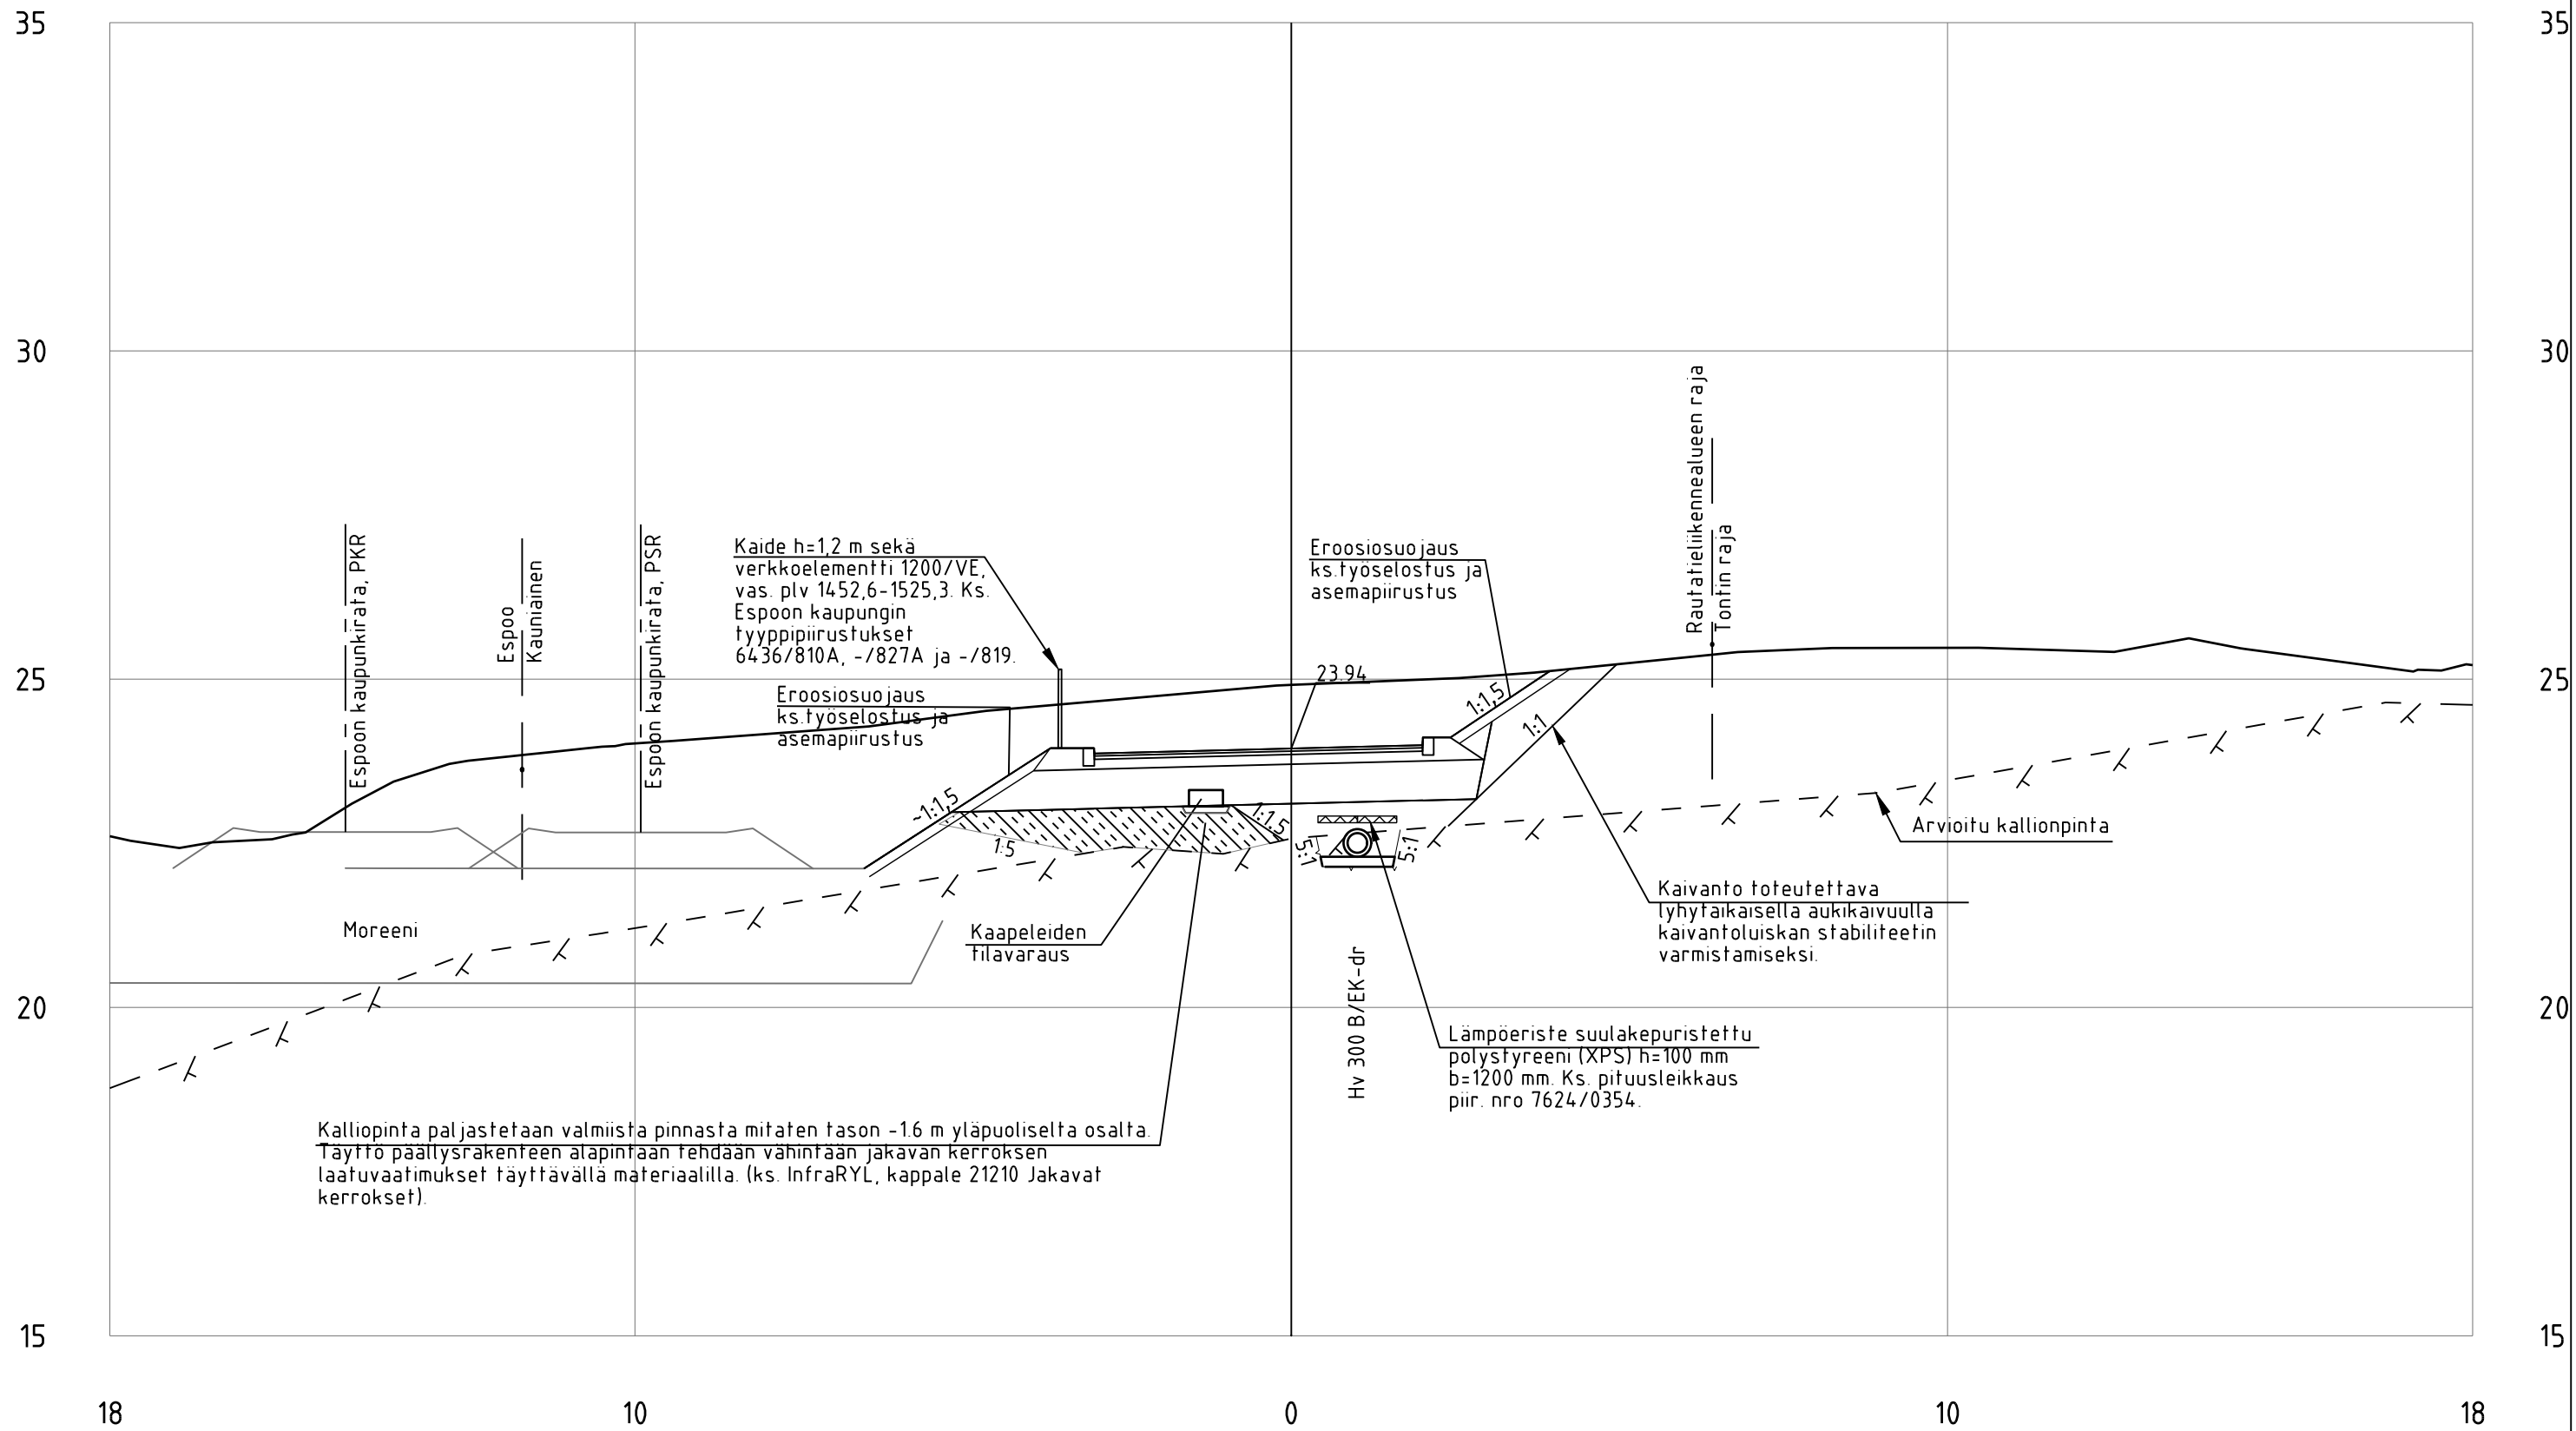

SL4_Baana_ml
PL =1520

