


Liite oikaisuvaatimukseen Bredanportti 5 (Baana)

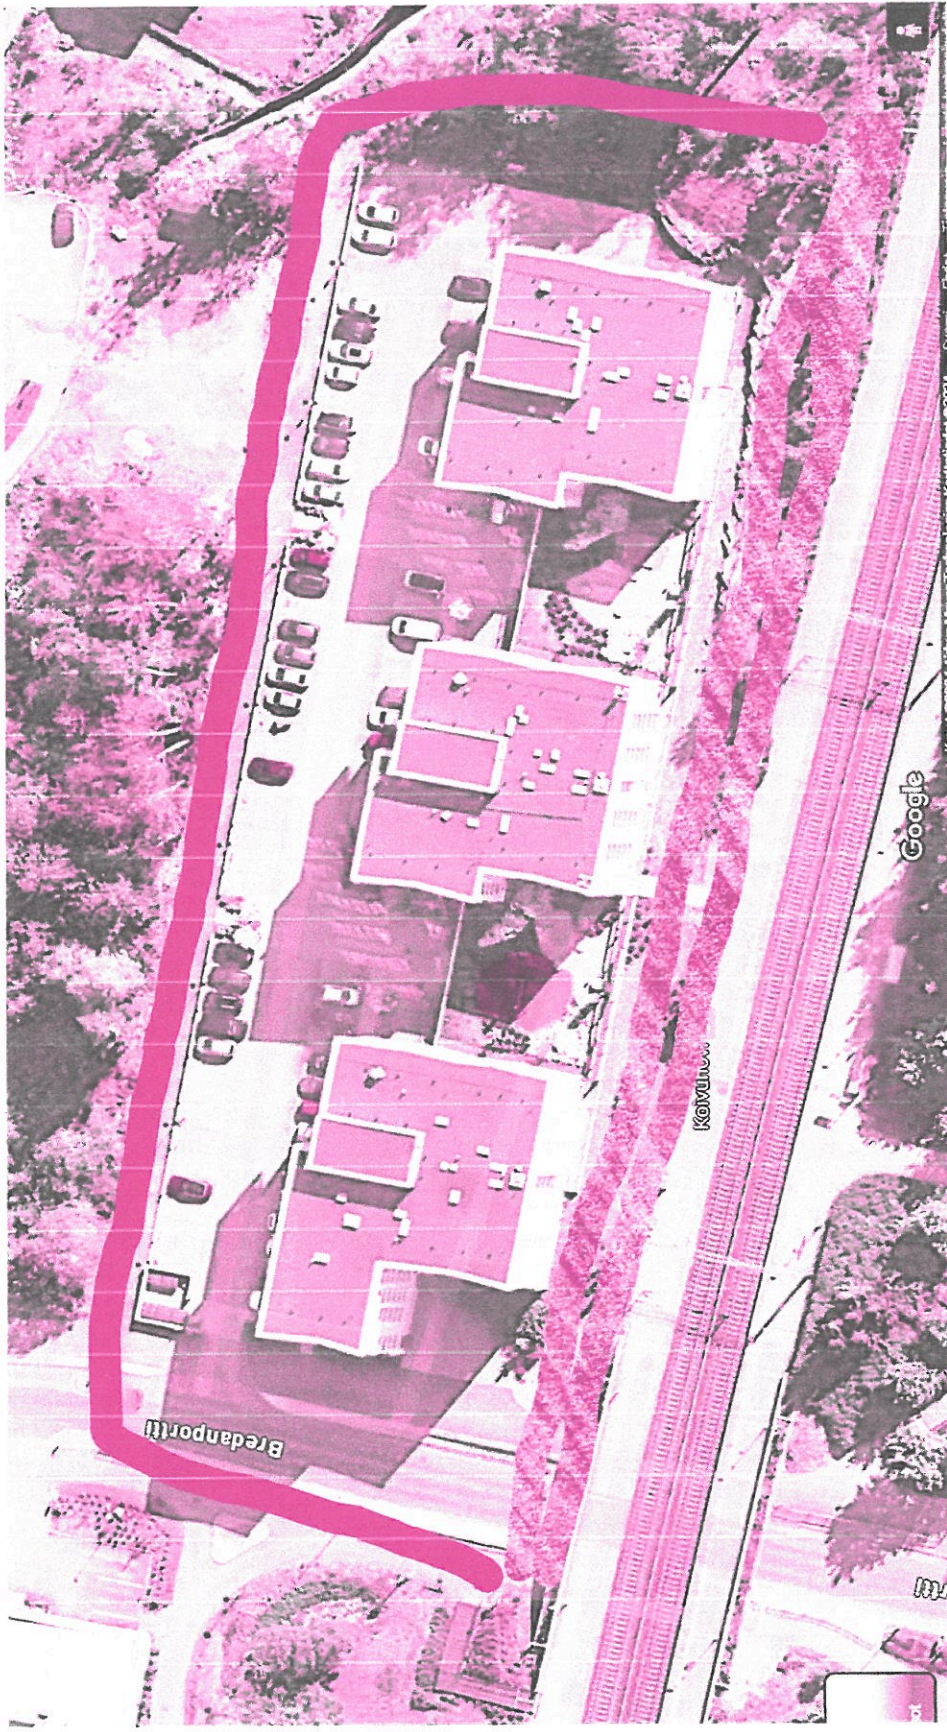

= Suunniteltu Baanan kulku. Huom. Pohjoinen raide ei ole kuvassa, vaan se rakennetaan myöhemmin.

= Esitys Baanan kulkemiseksi. Kävelyura menee jo talojen pohjoispuolitse