

(c) Maanmittauslaitos 2023

caruna CARUNA ESPOO OY

OMEXOM

HEPOKORPI - FINNOO 2 x 110 kV
OTE GT-KARTASTA

Suunnitellut

Piirtänyt pvm.
SLA 4.6.2024

Hyväksynyt pvm.

Mittakaava
1:100000


Koko
A4

Piirustusnumero

Muutos

Lehti

Lehtiä

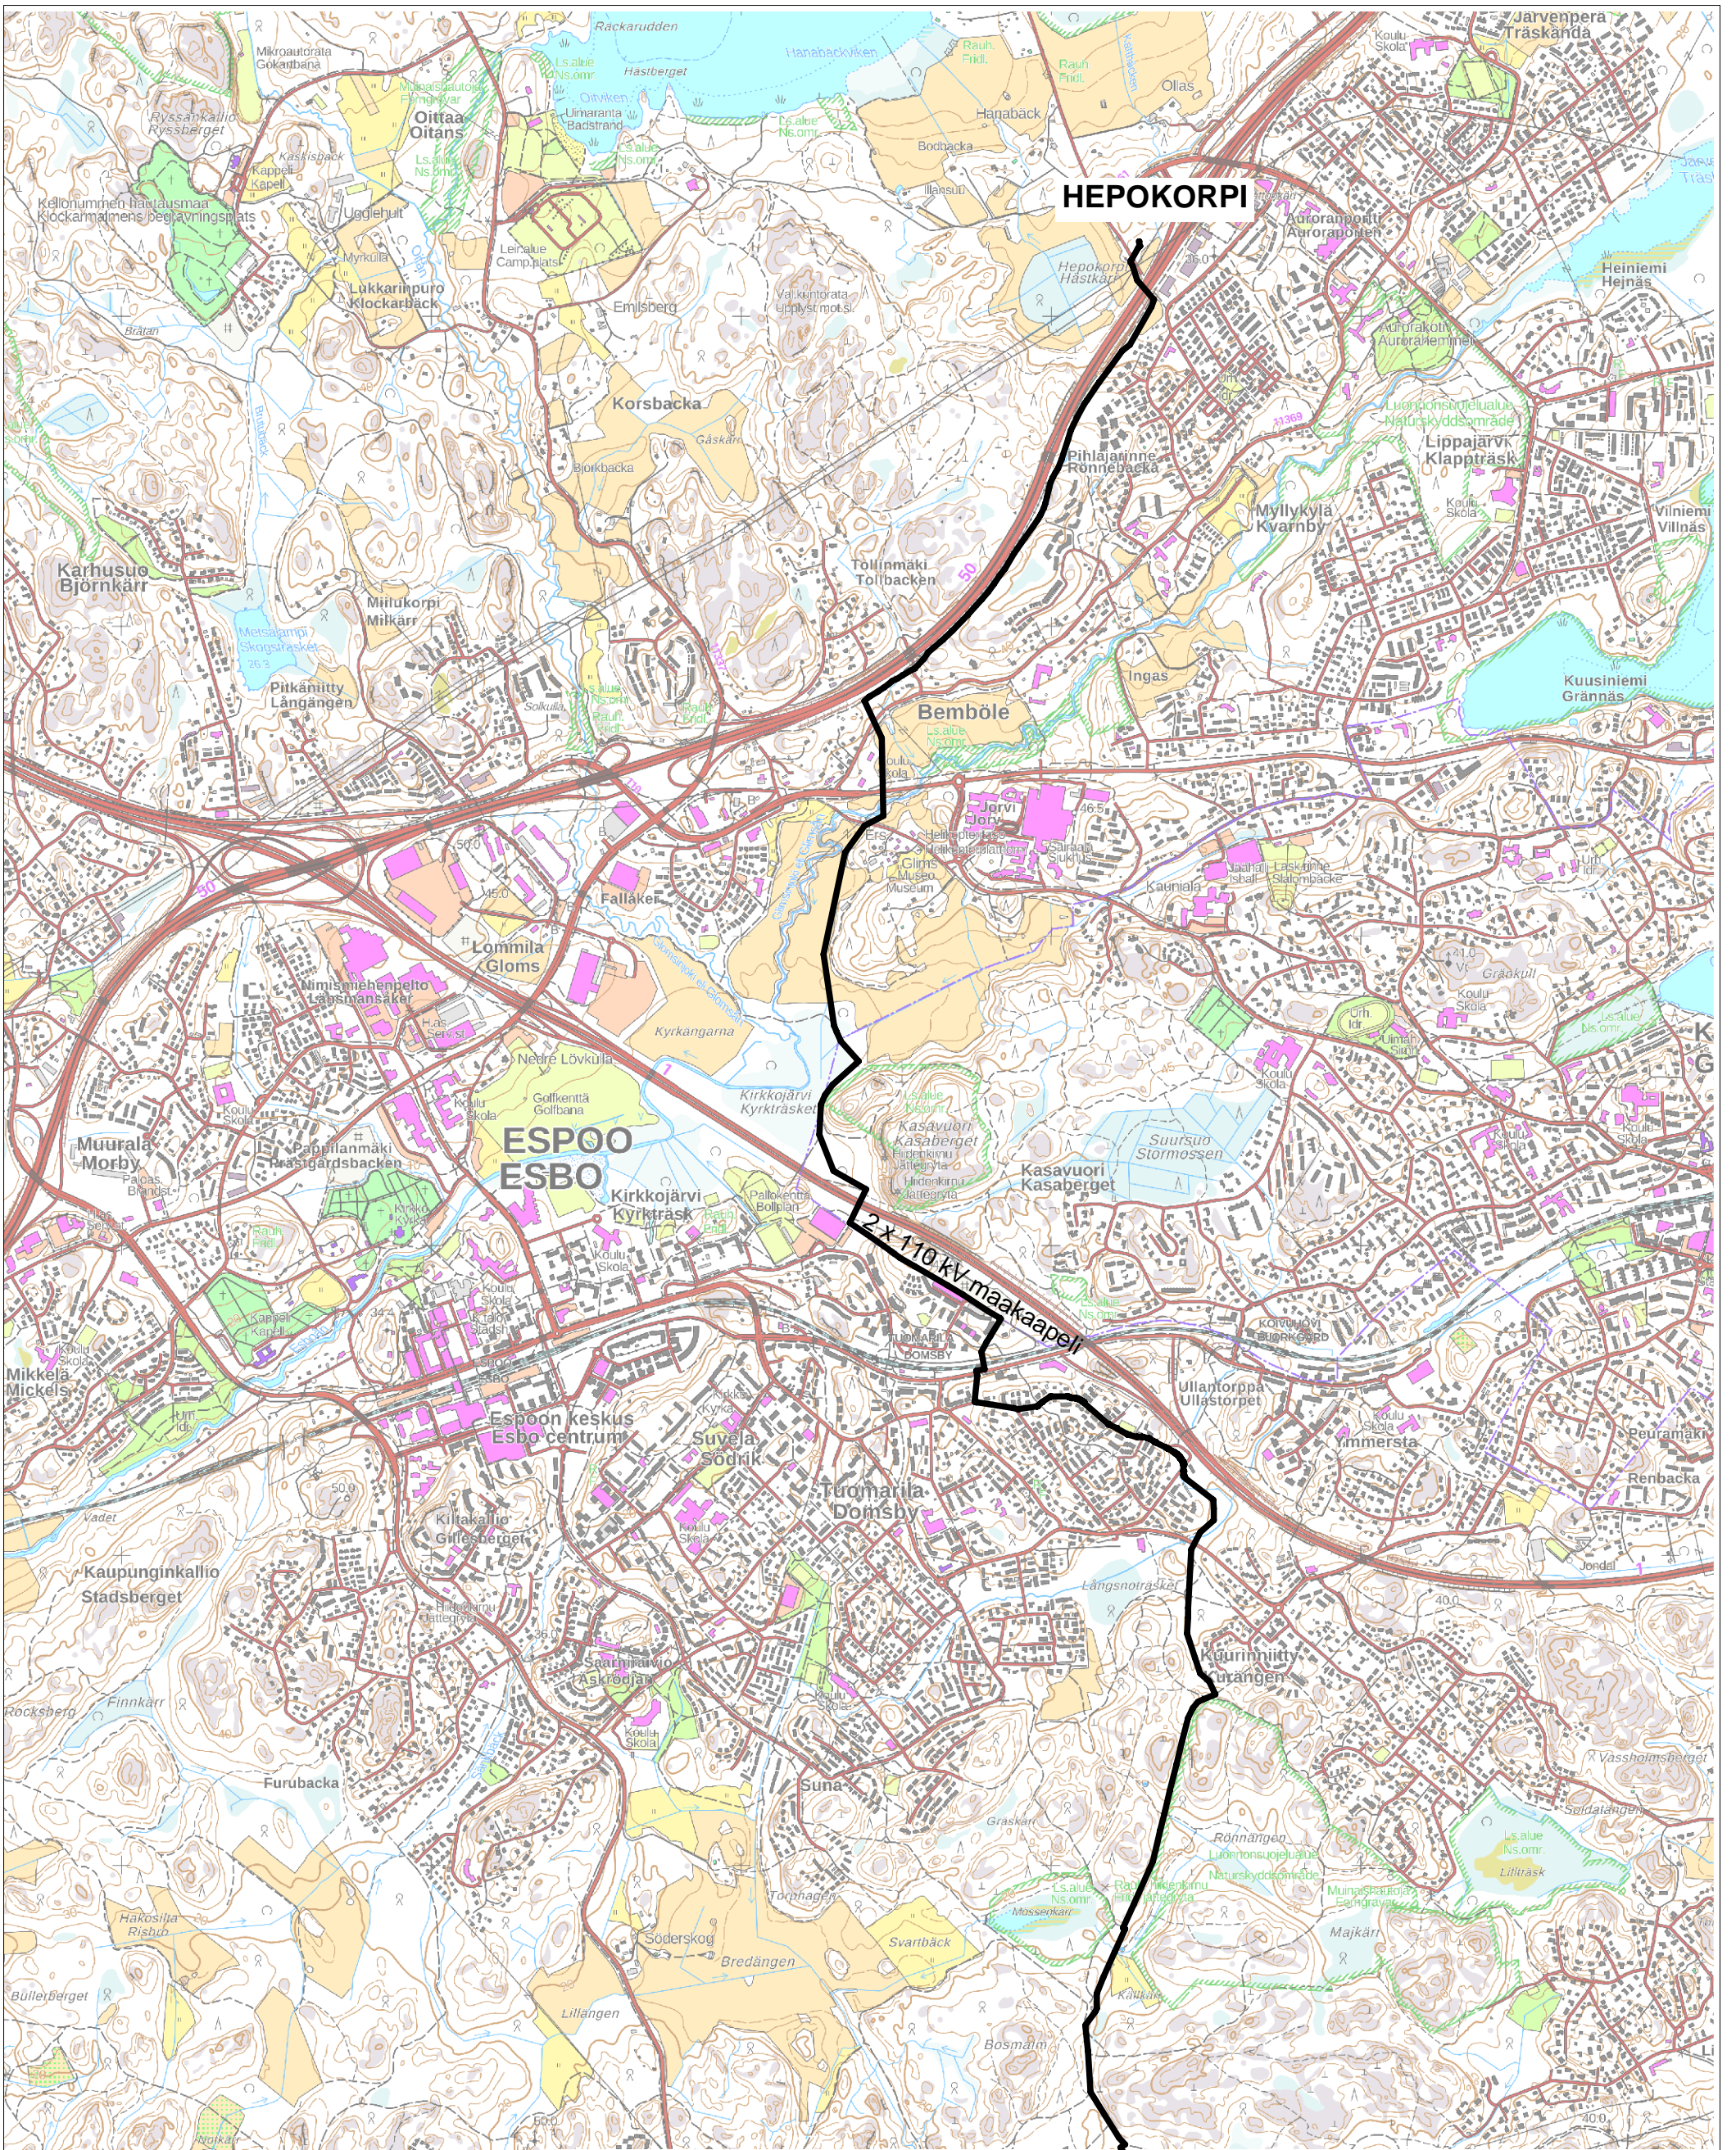

(c) Maanmittauslaitos 2023

caruna CARUNA ESPOO OY

OMEXOM

**HEPOKORPI - FINNOO 2 x 110 kv
MAAKAAPELIN REITTIKARTTA**

Suunnitellut

Piirtänyt pvm.
SLA 4.6.2024
Hyväksynyt pvm.

Mittakaava
1:20000

Koko
A3

Piirustusnumero

Muutos

Lehti

Lehtiä

