



(c) Maanmittauslaitos 2023

caruna CARUNA ESPOO OY

OMEXOM

HEPOKORPI - FINNOO 2 x 110 kV
REITTIKARTTA

Suunnitellut

Piirtänyt pvm.
SLA 21.6.2023

Hyväksynyt pvm.

Mittakaava
1:50000

Koko
A4


Piirustusnumero




Muutos

Lehti

Lehtiä

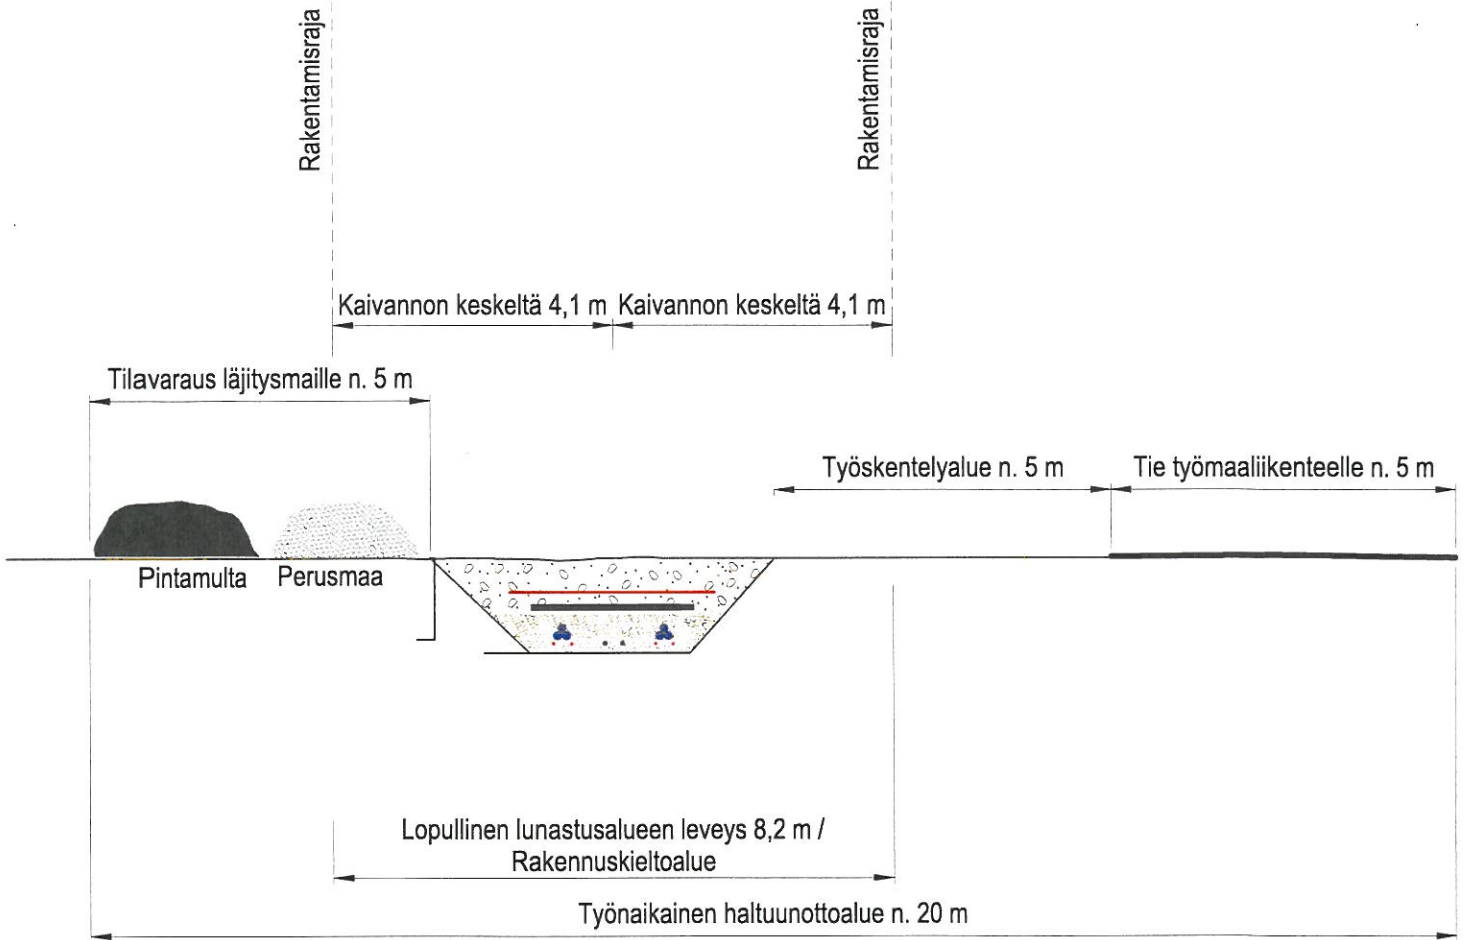2x110 kV
MAAKAAPELIT

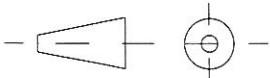

Rev.	Päiväys	No.	Kuvaus	Piirt.	Tark.	Hyv.
						
Piirustuksen sisältö _ HEPOKORPI - FINNOO 2x110 kV _ JOHTOALUE _ MAAKAAPELIT				TLT-BUILDING OY Puunaulakatu 13 28100 PORI www.vinci-energies.fi		Suun/päiv TLT-B 28.2.2023 Piir/päiv MOJ 2.3.2023 Tark/päiv SLA 2.3.2023 Hyv/päiv PKO 2.3.2023
Mittakaava	Taso	Koko	Sivu/ Sivut	Piirustusnumero		Revisio M0

