


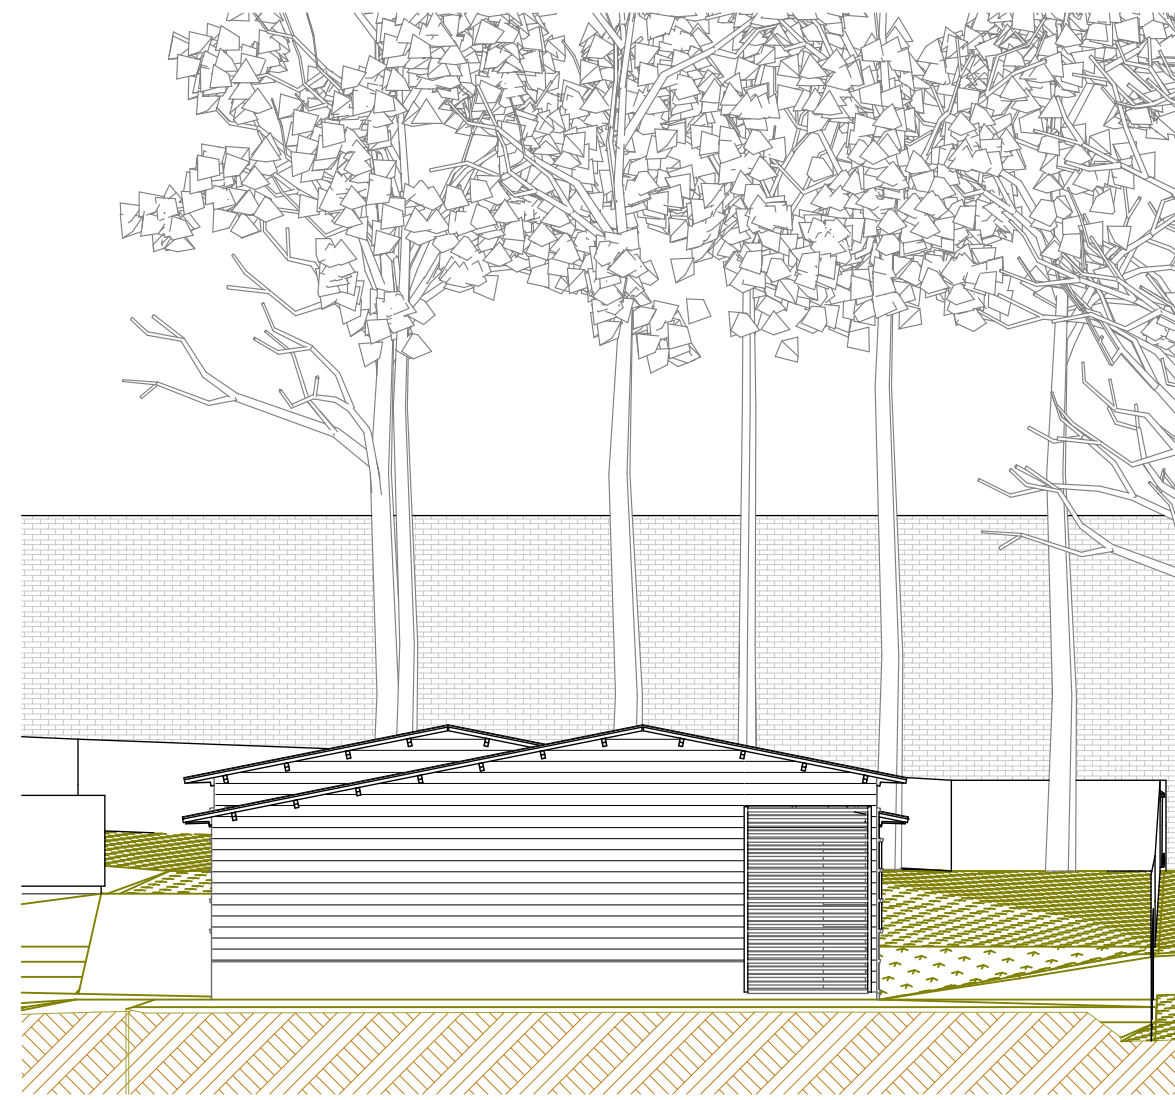


AK1 Julkisivu Etelään 1:100




AK Julkisivu Pohjoiseen 1:100




AK Julkisivu Länteen 1:100

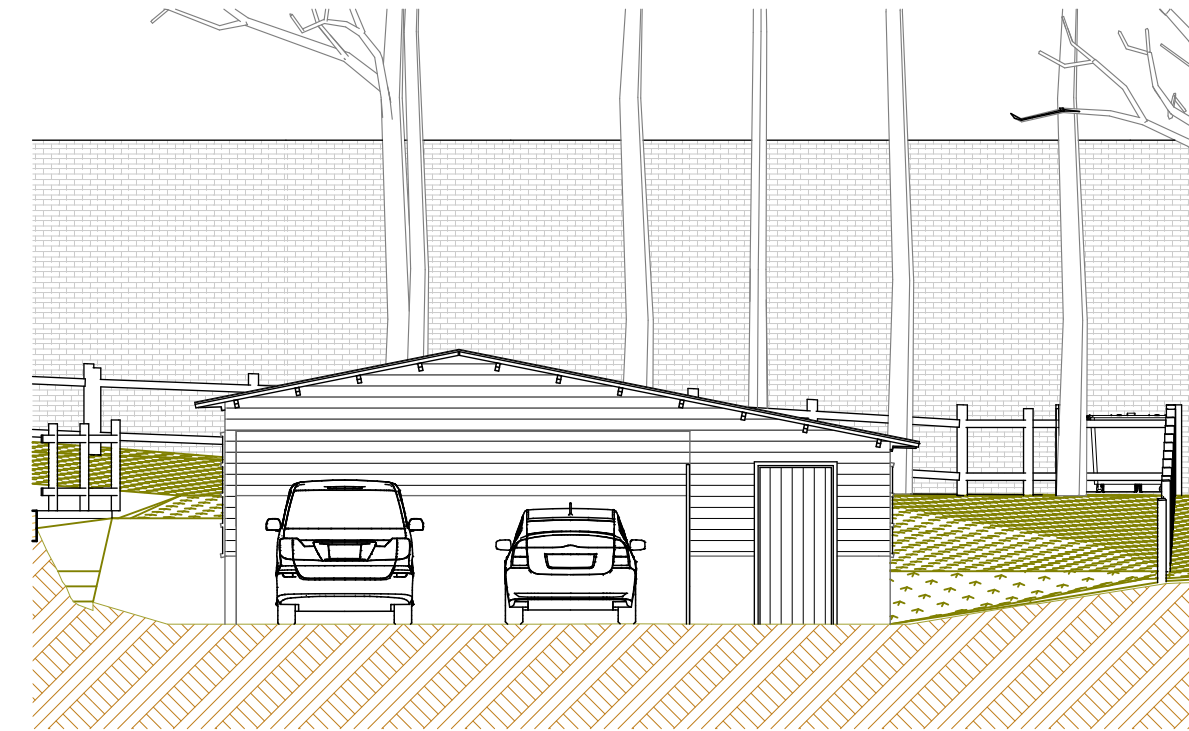

AK1 Julkisivu Pohjoiseen 1:100

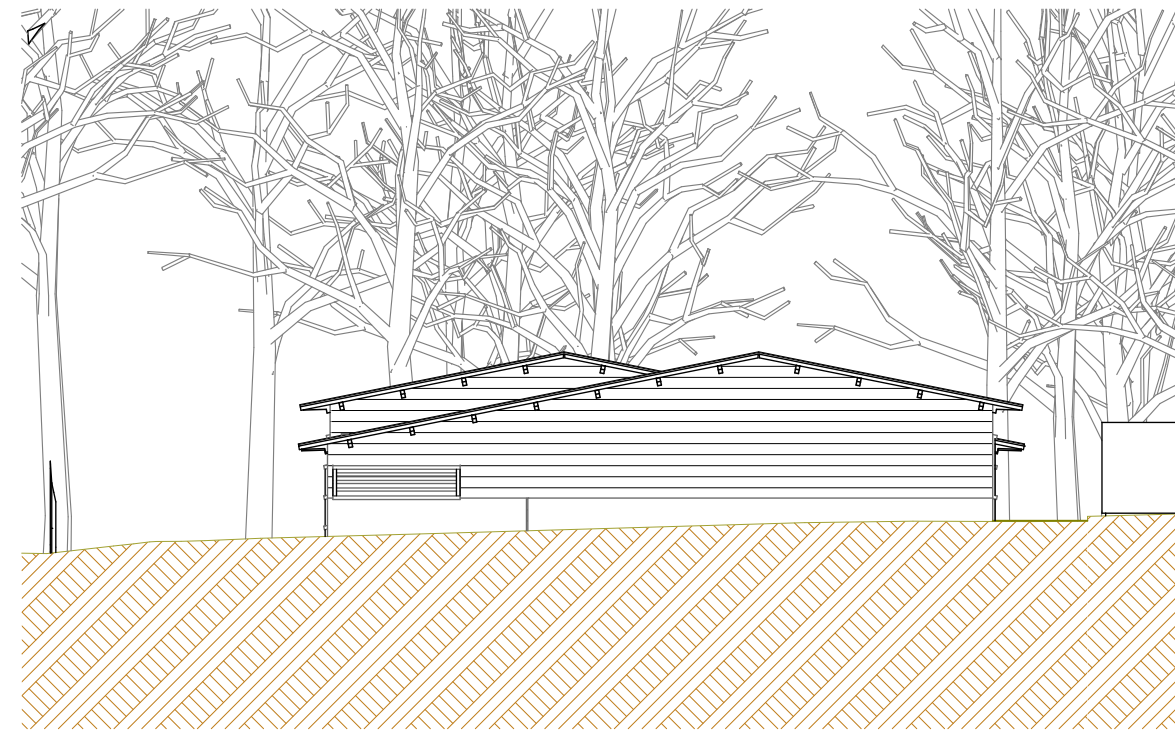

AK Julkisivu Etelään 1:100

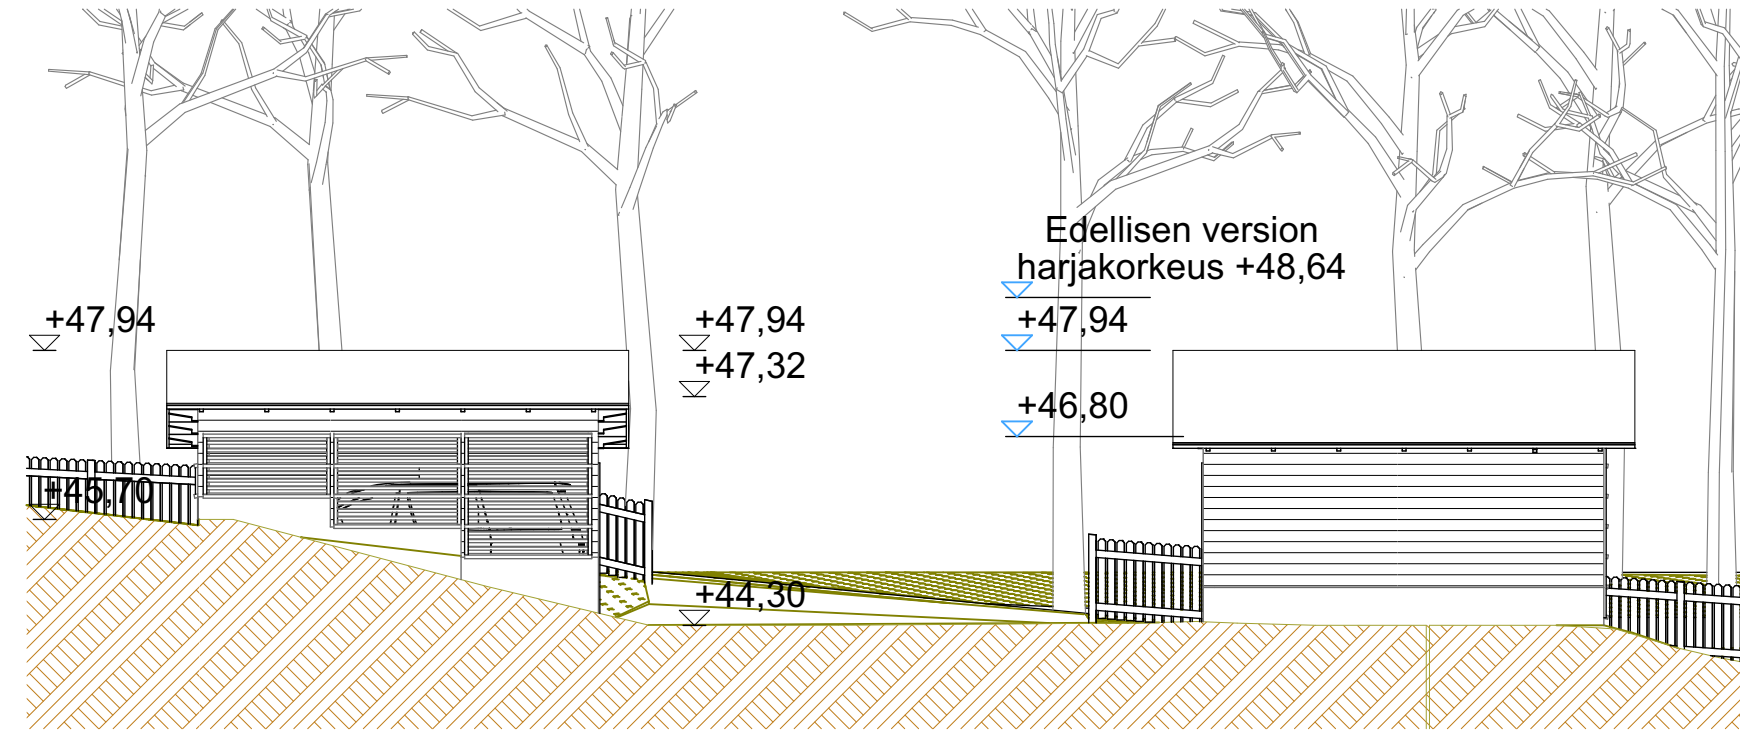

AK Julkisivu Itään 1:100

POIKKEUSLUPAHAKEMUKSEN PERUSTIETOJA

RAKENNETTAAN KAAVAN MUKAISEN RAKENNUSALUEEN ULKOPUOLELLE KAKSI AUTOKATOSTA JOIHIN LIITTYVÄT ULKOVARASTOT

ULKOVARASTOJEN KERROSALA ON MITOITETTU NIIN, ETTÄ RAKENTAMISEN JÄLKEEN TONTIN KOKO RAKENNUSOIKEUS ON KÄYTETTY

RAKENNUKSET OVAT PUURAKENTEISET JA JULKISIVUMATERIAALINA KÄYTETÄÄN VASTAAVAA VAAKAPANELIA KUIN PÄÄRAKENNUKSESSA.

KATOSTEN SEINIEN VÄRITYS ON TUMMEMPI KUIN PÄÄRAKENNUKSEN VÄRITYS, ELI MAANLÄHEINEN, VIHREÄÄN TAI RUSKEAAN TAITTAVA LÄMMIN SÄVY, ESIMERKIKIS TEKNOS T7053. MUSTAT PELTIKATOT KUTEN PÄÄRAKENNUKSESSA.

Muutos _ pp.kk.2020 Aihe

Korkeusjärjestelmä N2000, RATU: _____

Kaupunginosa/kylä 3	Korttelitila 43	Tontti/Rn:o 31	Viranomaisten arkistointimerkintöjä varten	
Rakennustoimenpide Uudisrakennus	Piirustuslaji Pääpiirustus	Juoks. nro 22		
Rakennuskohteen nimi ja osoite Kavallintie 12 Kavallintie 12 02700 Kauniainen	Piirustuksen sisältö Autokatosten julkisivut	Mittakaavat 1:100		
Suunnittelutoimiston tiedot Arkkitehtitoimisto APSIS Arkkitehtiyryä Aleksanterinkatu 50 A 8 00100 Helsinki		p. 0500 688412 s. par.silen@apsis.fi		
Suunnittelija Pär Silén Arkkit. SAFA	Työnumero 20010	Vastuullinen suunnittelija		
Päiväys 12.7.2021	Suunnittelu- ja piirustusnumero			Muutos
Tulostuspäiväys 5.10.2024	Pär Silén arkkit. SAFA			

ARK 22

