


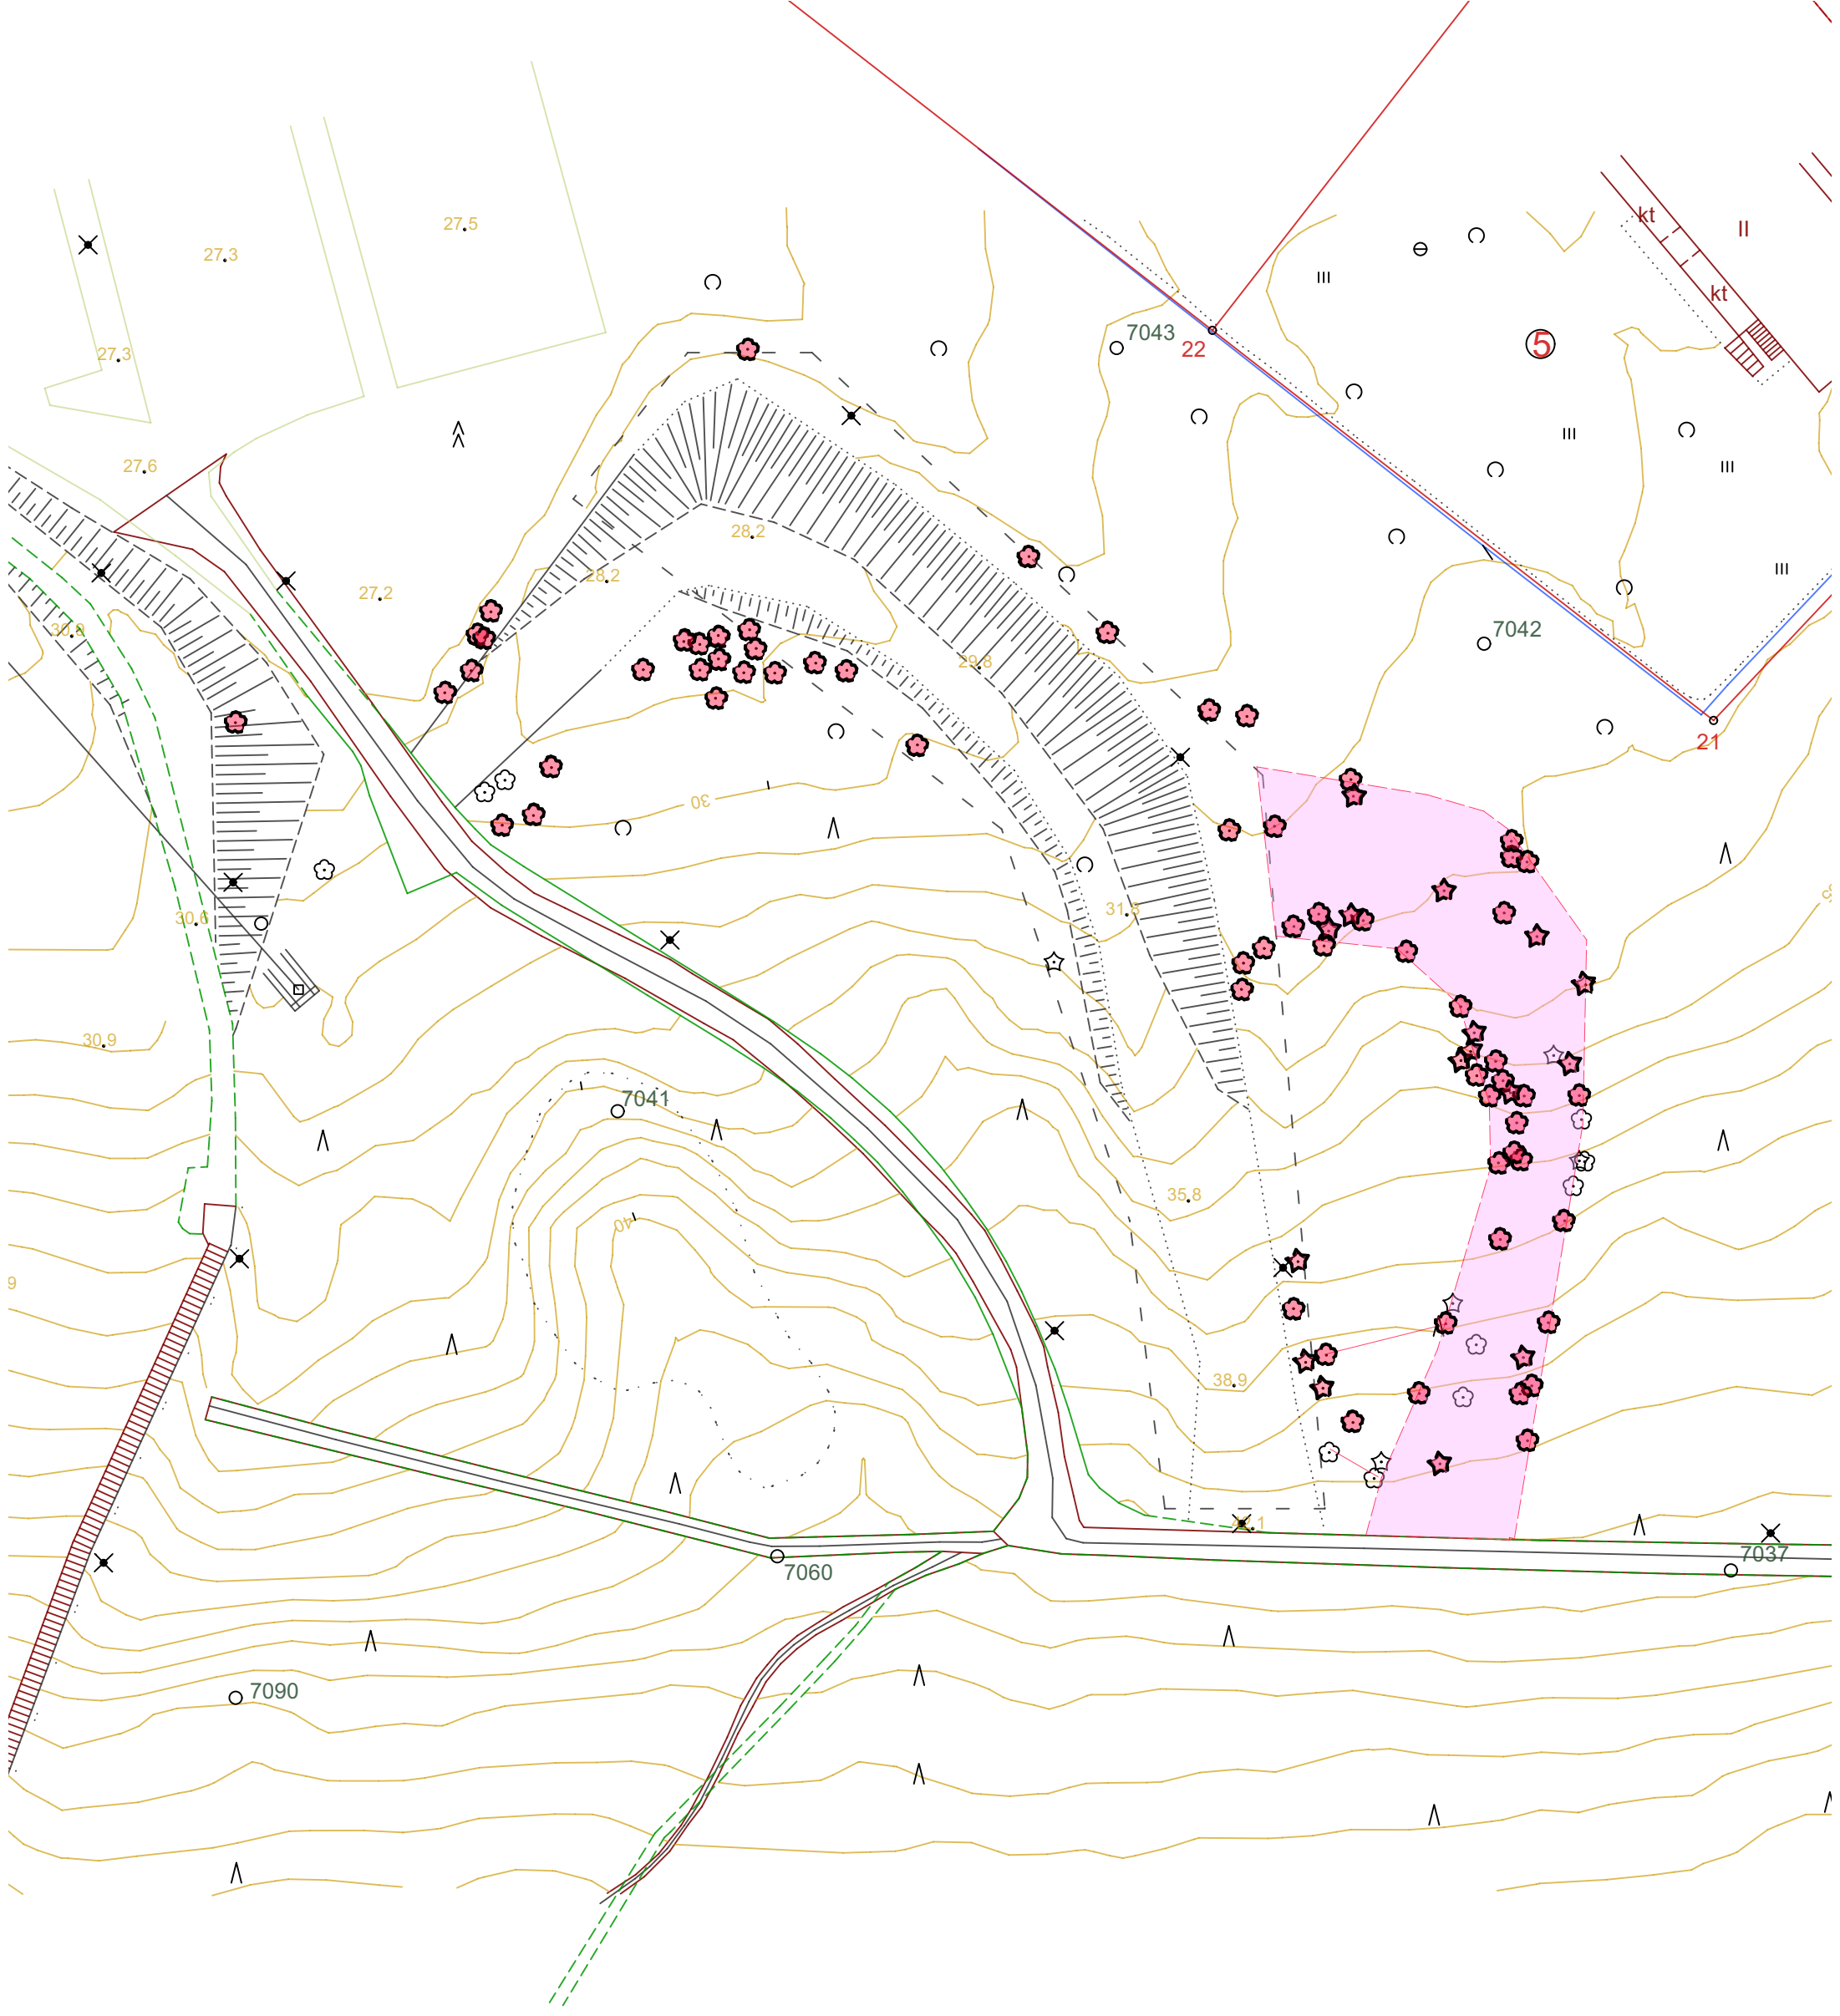

MERKINNÄT



Puu, jonka kaatamiseen on myönnetty maisematyöluva edellisessä suunnitelmavaiheessa



Puu, jonka kaatamiseen haetaan maisematyölupaa



Alue, jolle on suunnitteilla uusi pulkkamäki.

Puustokatselmusmuistion liitekartta
Petaksentie 10, Granibacken, Kauniainen
18.6.2025 Mittakaava 1:500
Emmi Silvennoinen/Kauniaisten kaupunki
Katselmus nro 33/2025