




- MERKINTÖJEN SELITYS
- Suunnittelualan raja
 - Jk+pp, asfaltti
 - Murske
 - Nurmi
 - Metsäpohja
 - Nykyinen lehti-/havupuu
 - Hulevesikaivo/-rumpu, nykyinen
 - Painanne, nykyinen
 - Luiska
 - Likim. suunniteltu kadun korkeusasema
 - Likim. suunniteltu/nykyinen maanpinnan korkeusasema
 - Aita, suunniteltu
 - Nykyinen tukimuuri
 - Nykyinen liikennemerkki
 - Nykyinen valaisin
 - Siirrettävä valaisin
 - Siirtoruoli
 - Poistoruusi

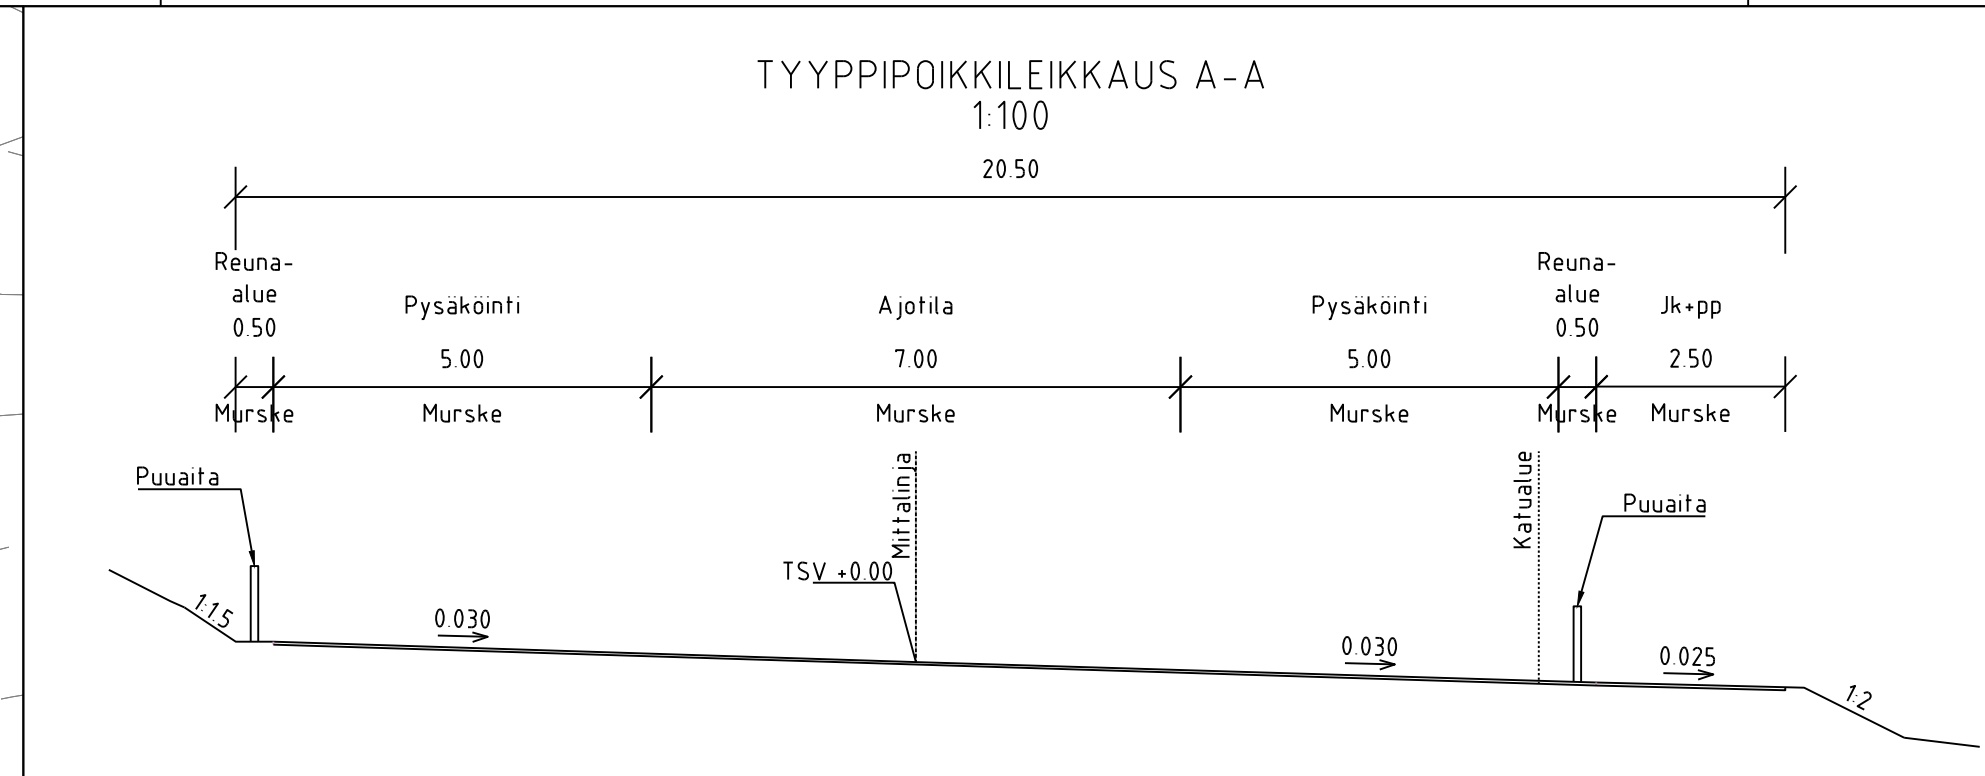

 KAUNIAISTEN KAUPUNKI YHDYSKUNTATOIMI KUNTATEKNIikka				GRANKULLA STAD KOMMUNTEKNIK SAMHÄLLSTEKNIK		
RARENNUSKOHTEN NIMI JA OSIO Oppilaskodintie, pysäköintialue katusuunnitelma				PIIRUSTUKSEN SÄÄLÖ Asemapiirustus Tyyppipoikkileikkaus		
PVM.	SUUNN.	PIIR.	HYV.	SUUNN. ALA	TYÖ N.º	PIIR. N.º
-	-	-	-	KATU	2327_x	001
TIEDOSTO				PROJEKTI		
FCG				HYV.	5.11.2025	S. Parikka
FCG Finnish Consulting Group Osmonitie 34, PL 950, 00601 Helsinki Puh. 010 4090 www.fcg.fi				TARK.	5.11.2025	S. Parikka
				LAAT.	5.11.2025	N. Ingman