


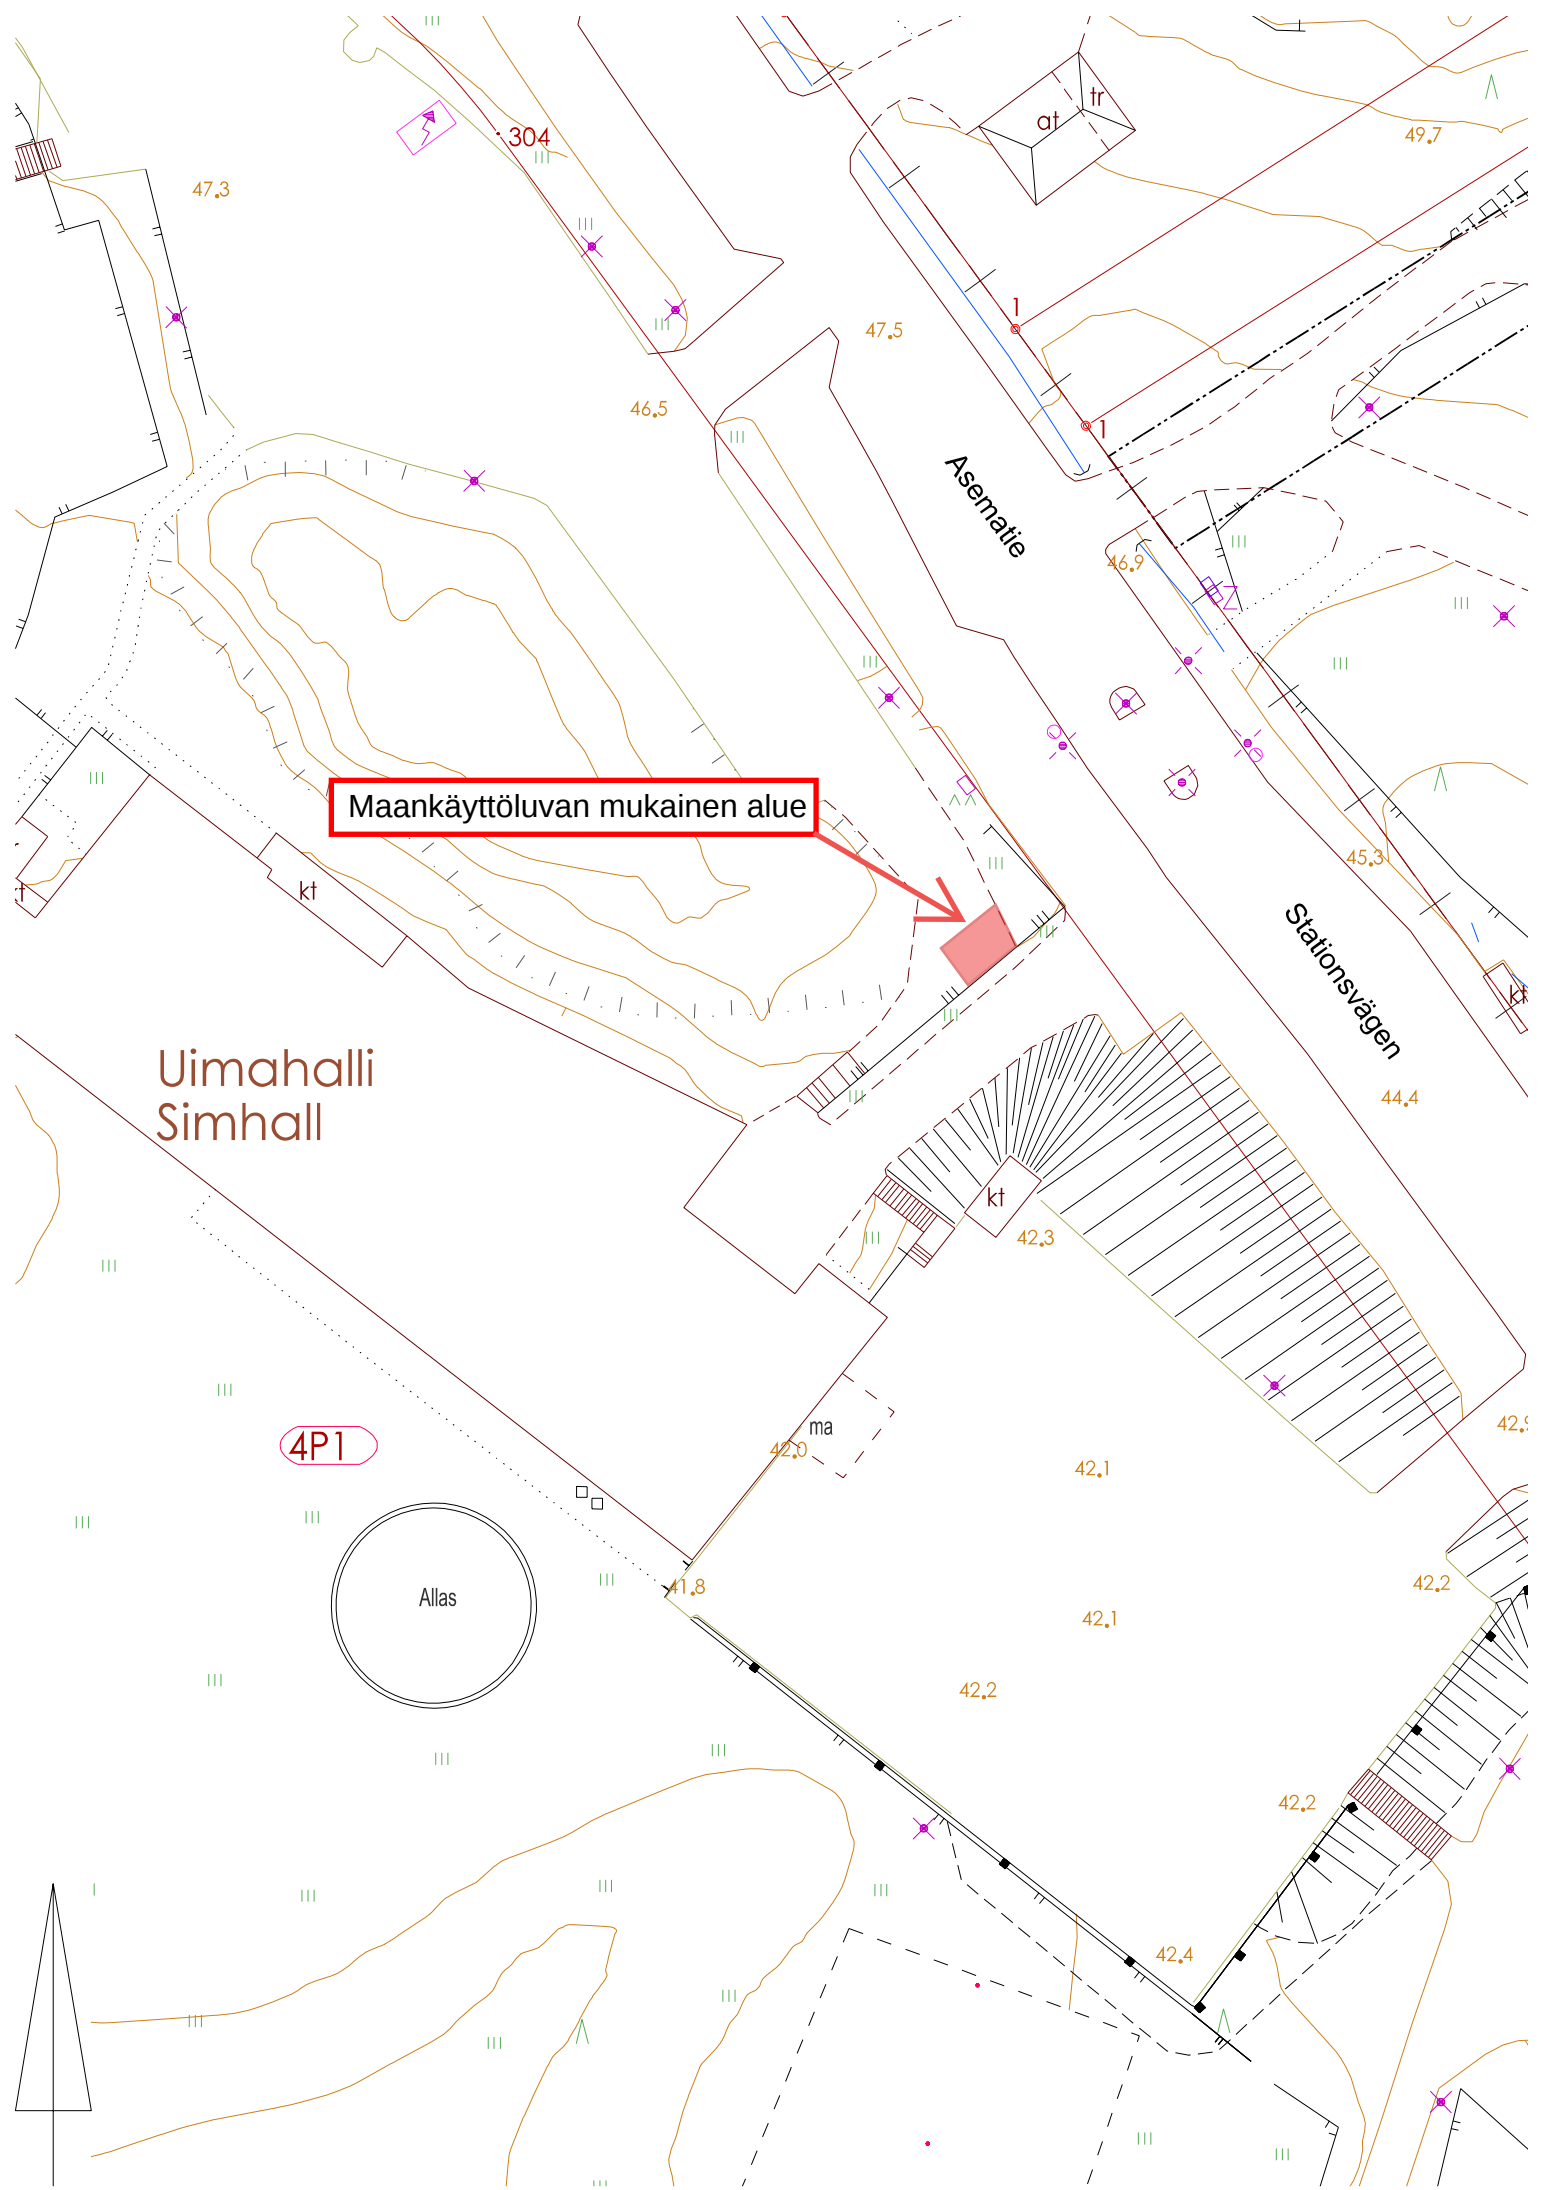

Maankäyttöluvan mukainen alue

Uimahalli
Simhall

4P1

Allas

Asematie

Stationsvägen