


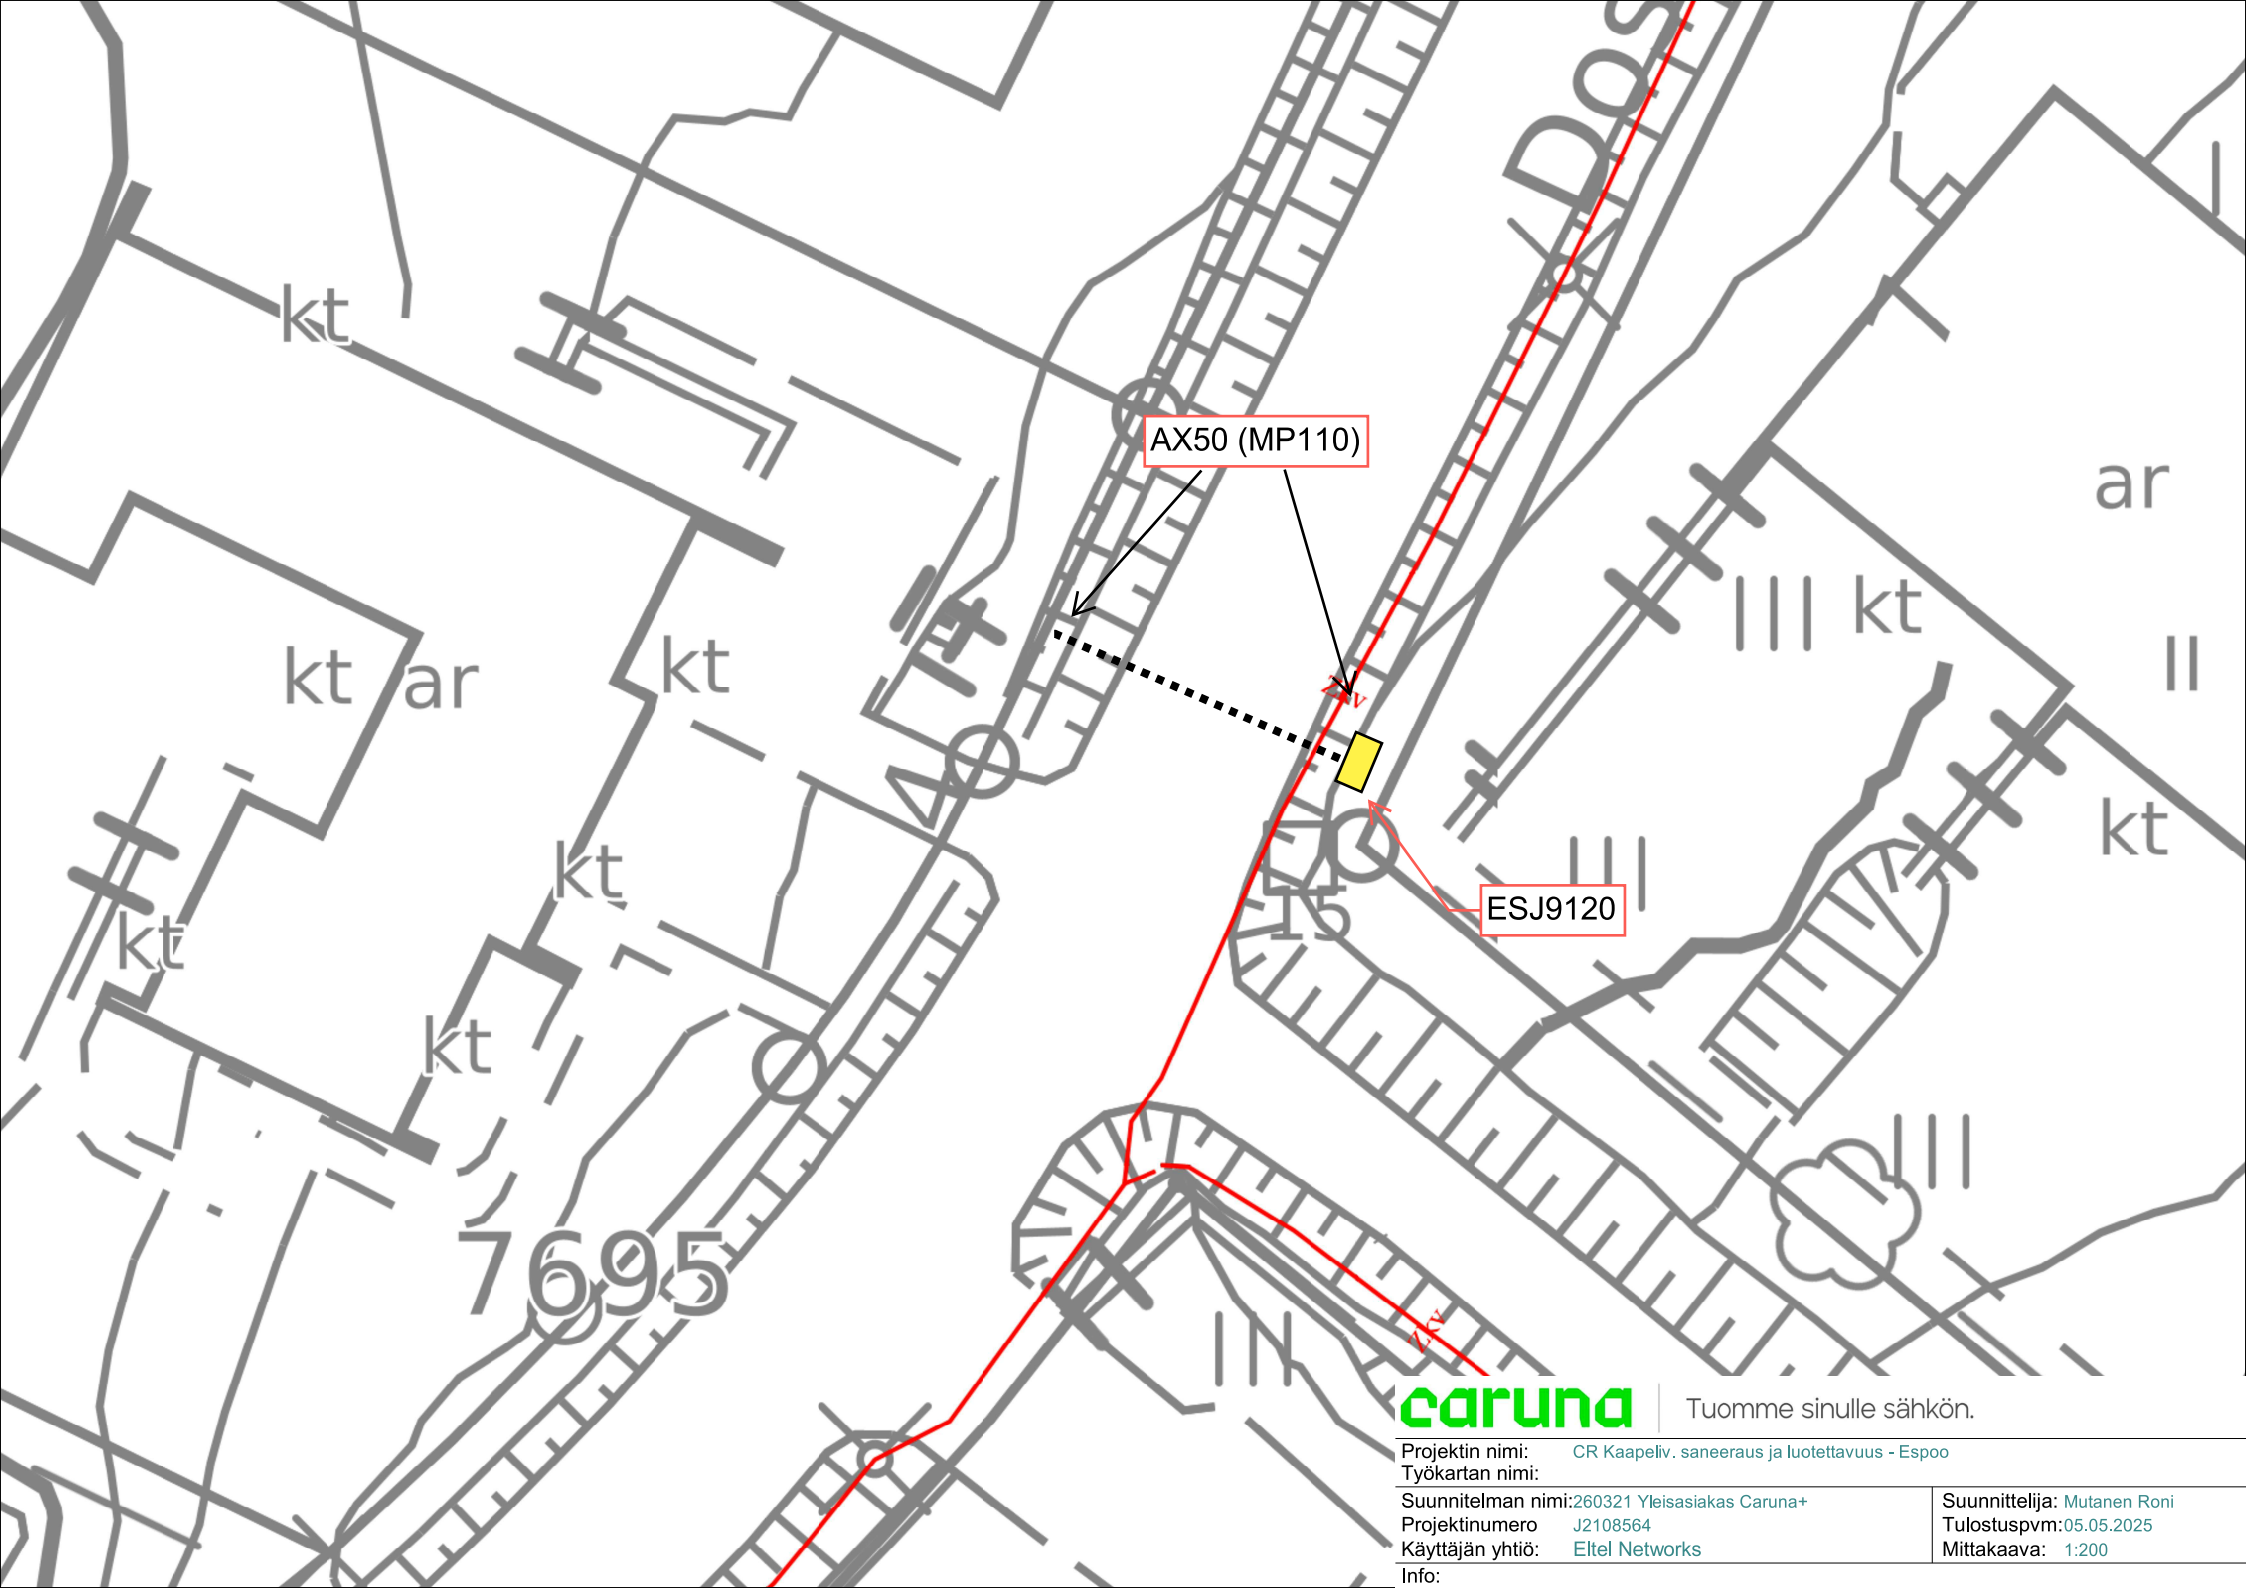

AX50 (MP110)

ESJ9120

caruna

Tuomme sinulle sähkön.

Projektin nimi: CR Kaapeliv. saneeraus ja luotettavuus - Espoo

Työkartan nimi:

Suunnitelman nimi: 260321 Yleisasiakas Caruna+

Projektinnumero: J2108564

Käyttäjän yhtiö: Eltel Networks

Info:

Suunnittelija: Mutanen Roni

Tulostuspvm: 05.05.2025

Mittakaava: 1:200