


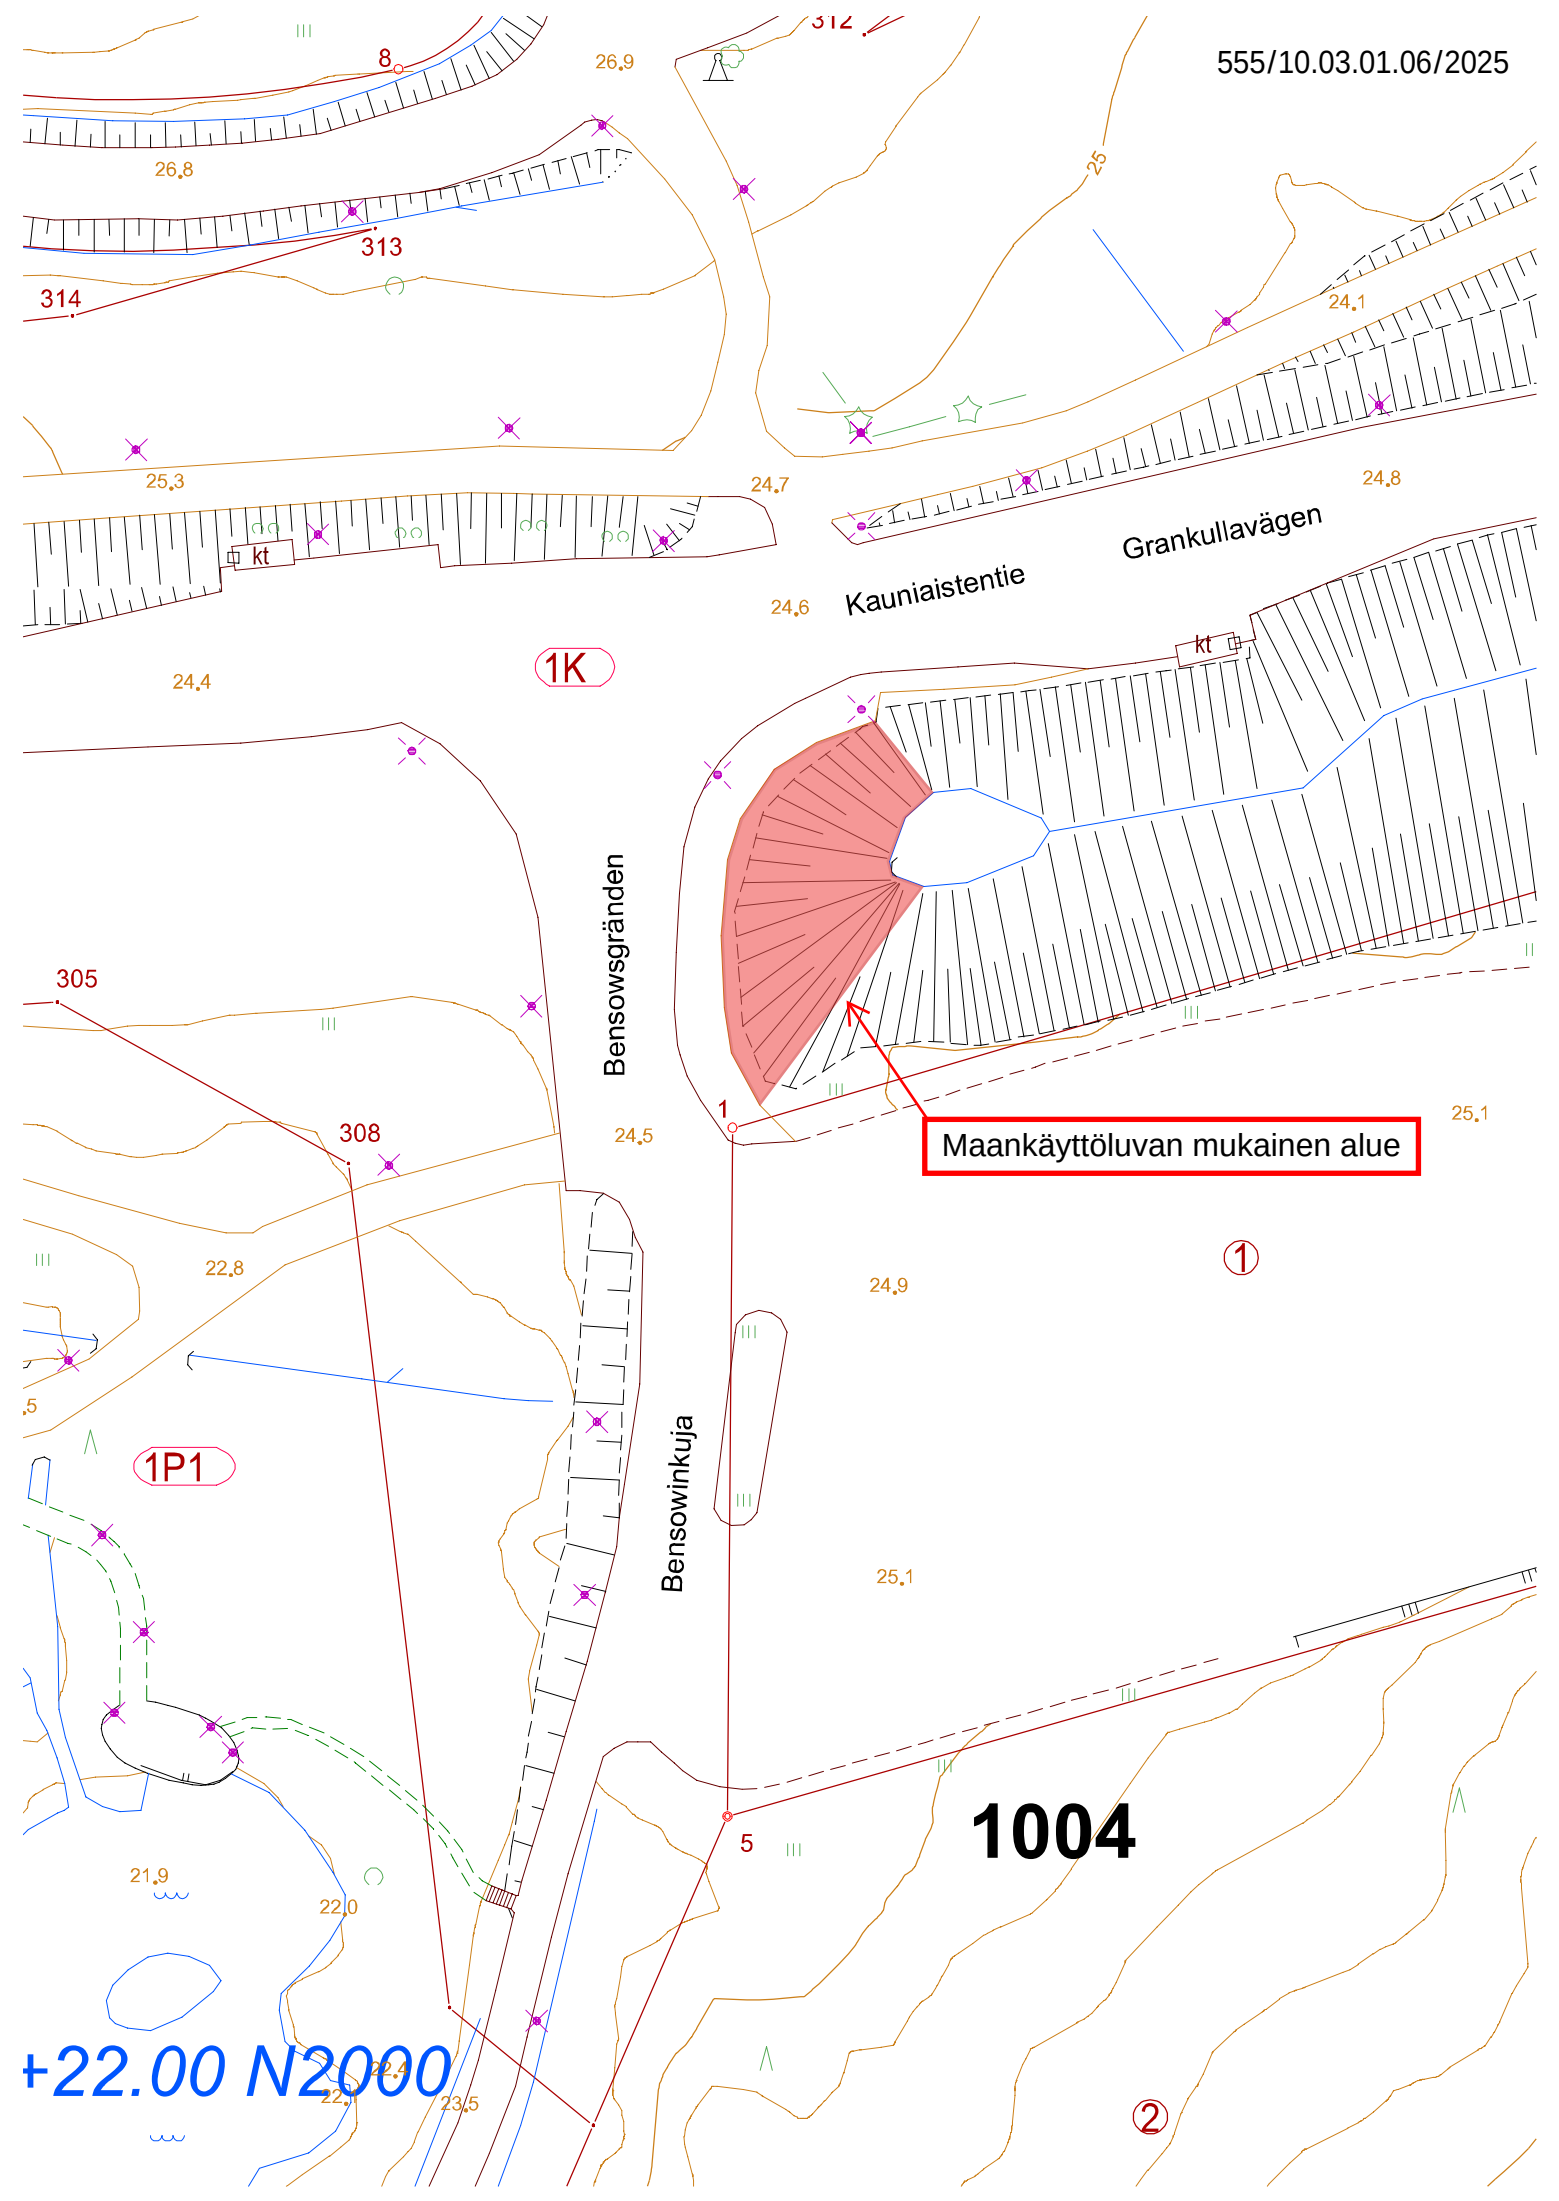

1K

Kauniaistentie

Grankullavägen

Bensowgränden

Bensowinkuja

Maankäyttöluvan mukainen alue

①

②

1004

+22.00 N2000