


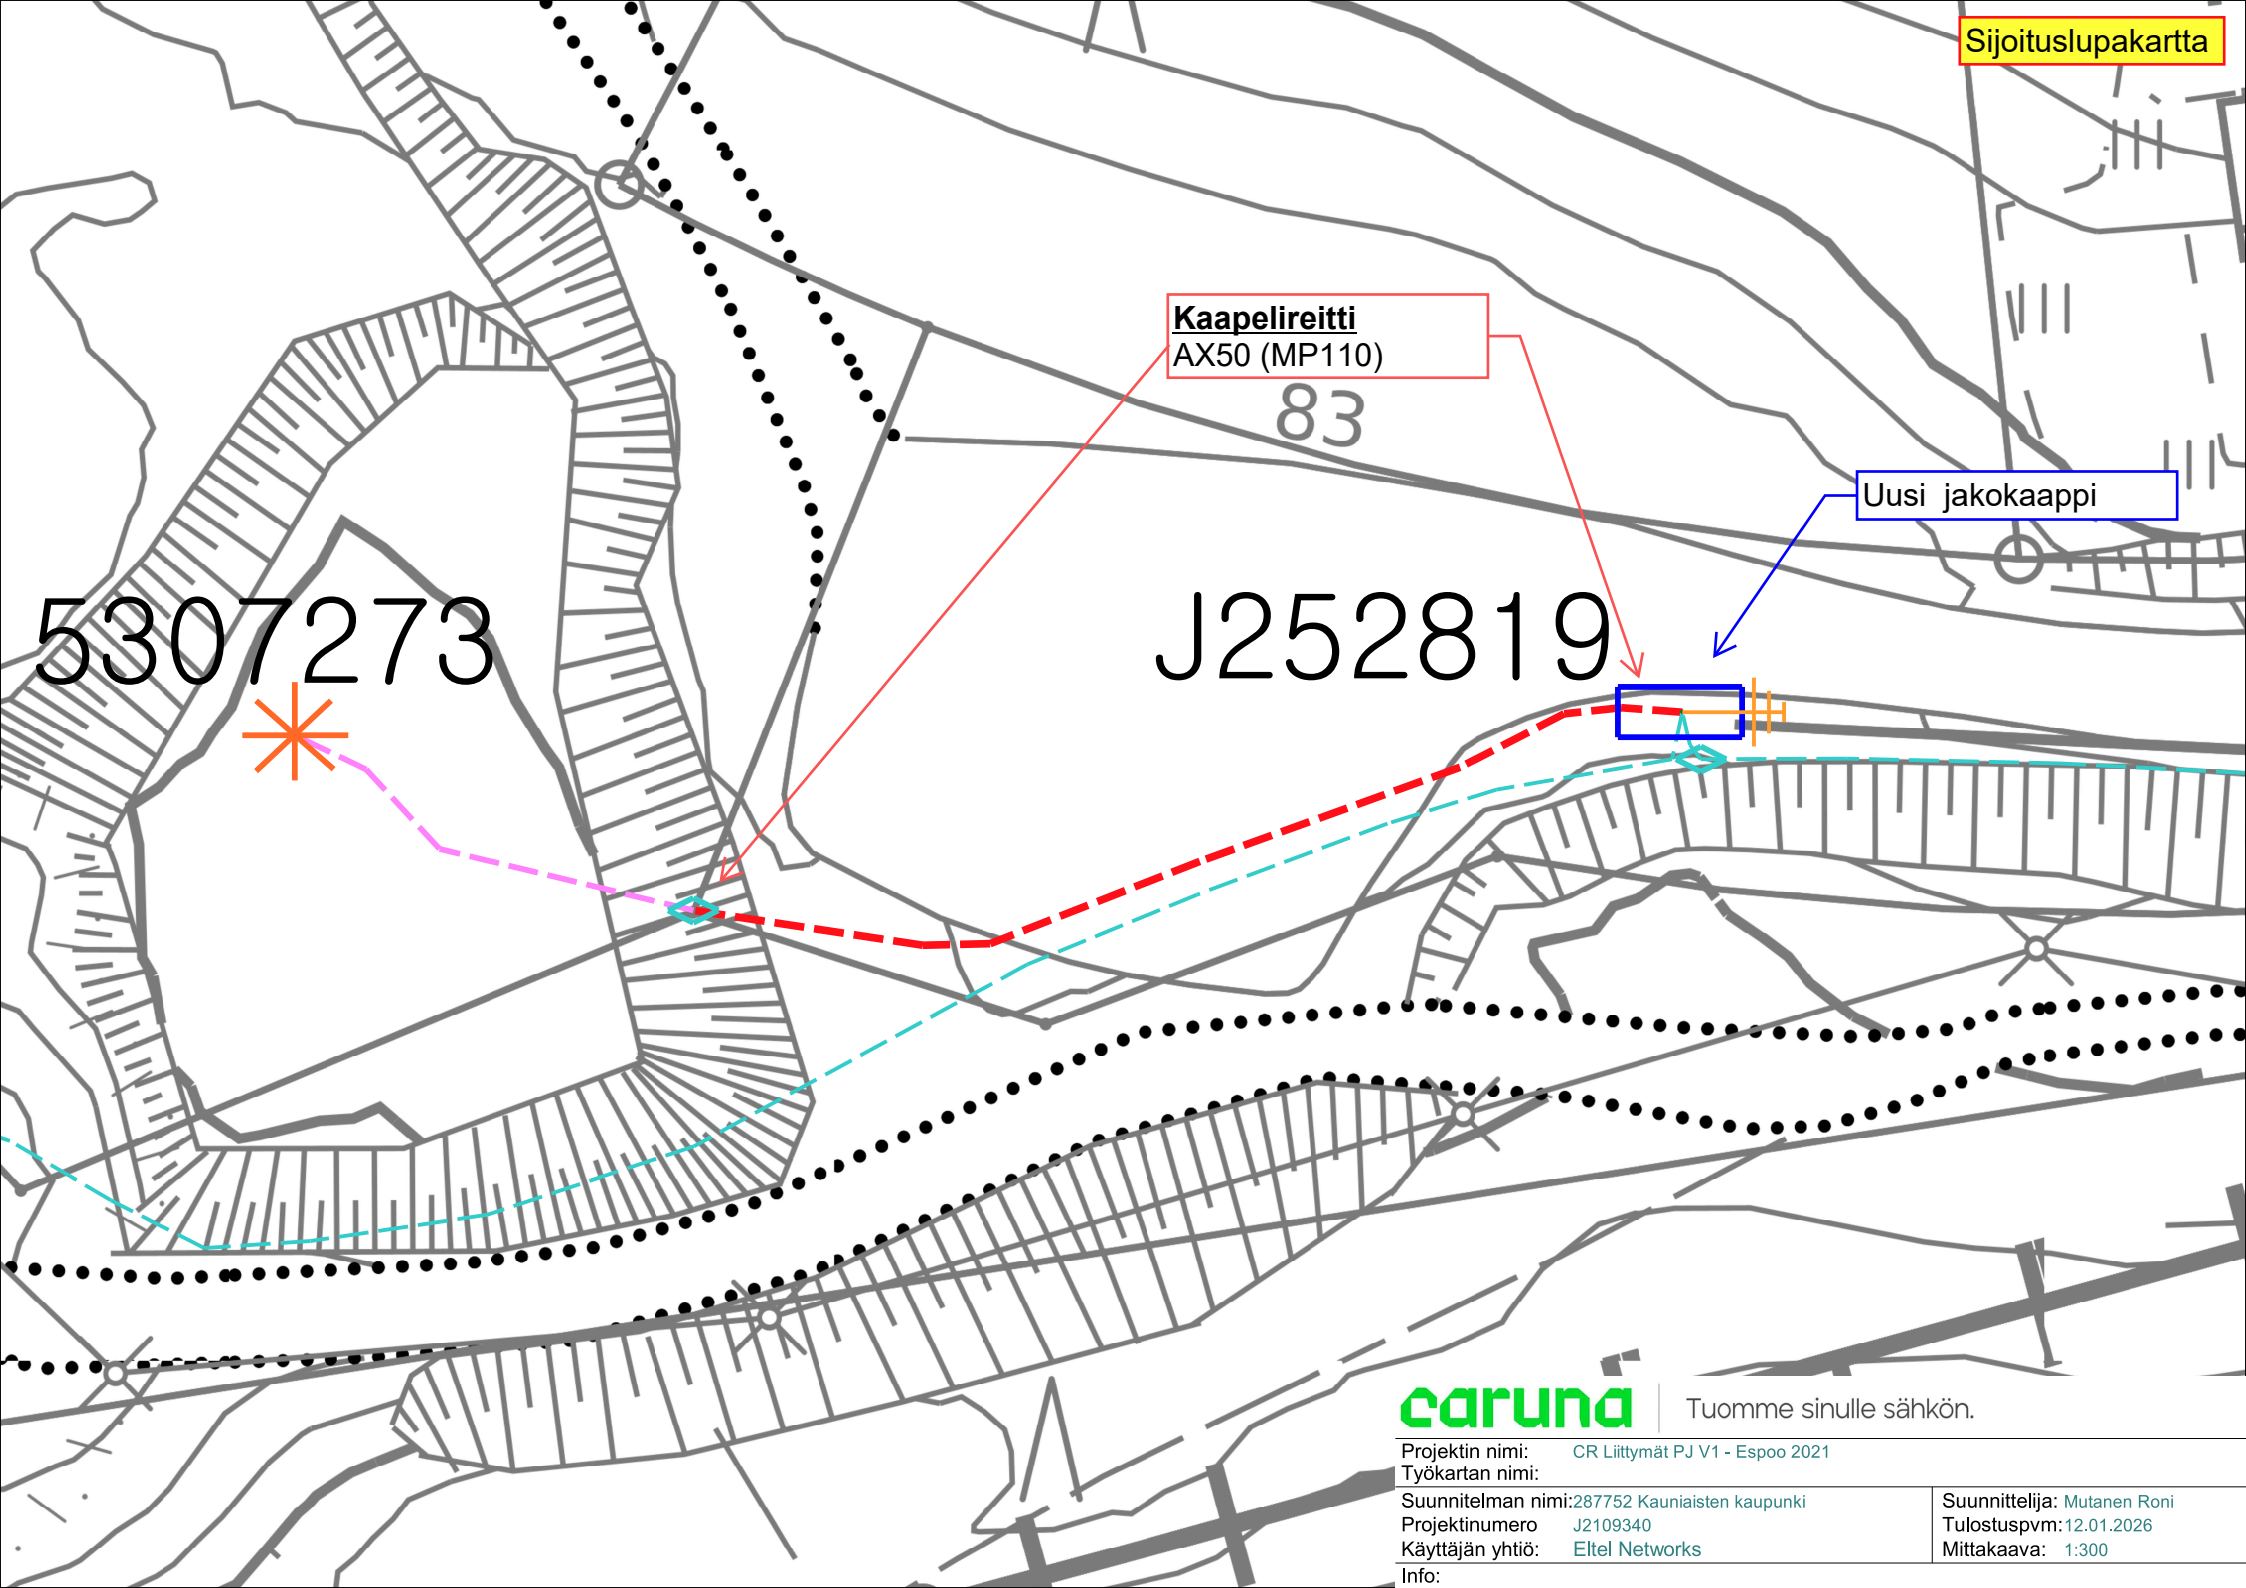

Kaapelireitti
AX50 (MP110)

Uusi jakokaappi

J252819

5307273

caruna

Tuomme sinulle sähkön.

Projektin nimi: CR Liittymät PJ V1 - Espoo 2021

Työkartan nimi:

Suunnitelman nimi: 287752 Kauniaisten kaupunki

Projektinnumero: J2109340

Käyttäjän yhtiö: Eltel Networks

Info:

Suunnittelija: Mutanen Roni

Tulostuspvm: 12.01.2026

Mittakaava: 1:300