


HUOMI: KAIKKI ALLE 230 V KYTKENTÄRSIOIDEN KYTKENTÄ JA HANKINTA KUULUU AU-URAKKAAN.
SU KAAPLOI KAIKKI SÄHKÖ- JA AUTOMAATIOKAPELOINNIT.

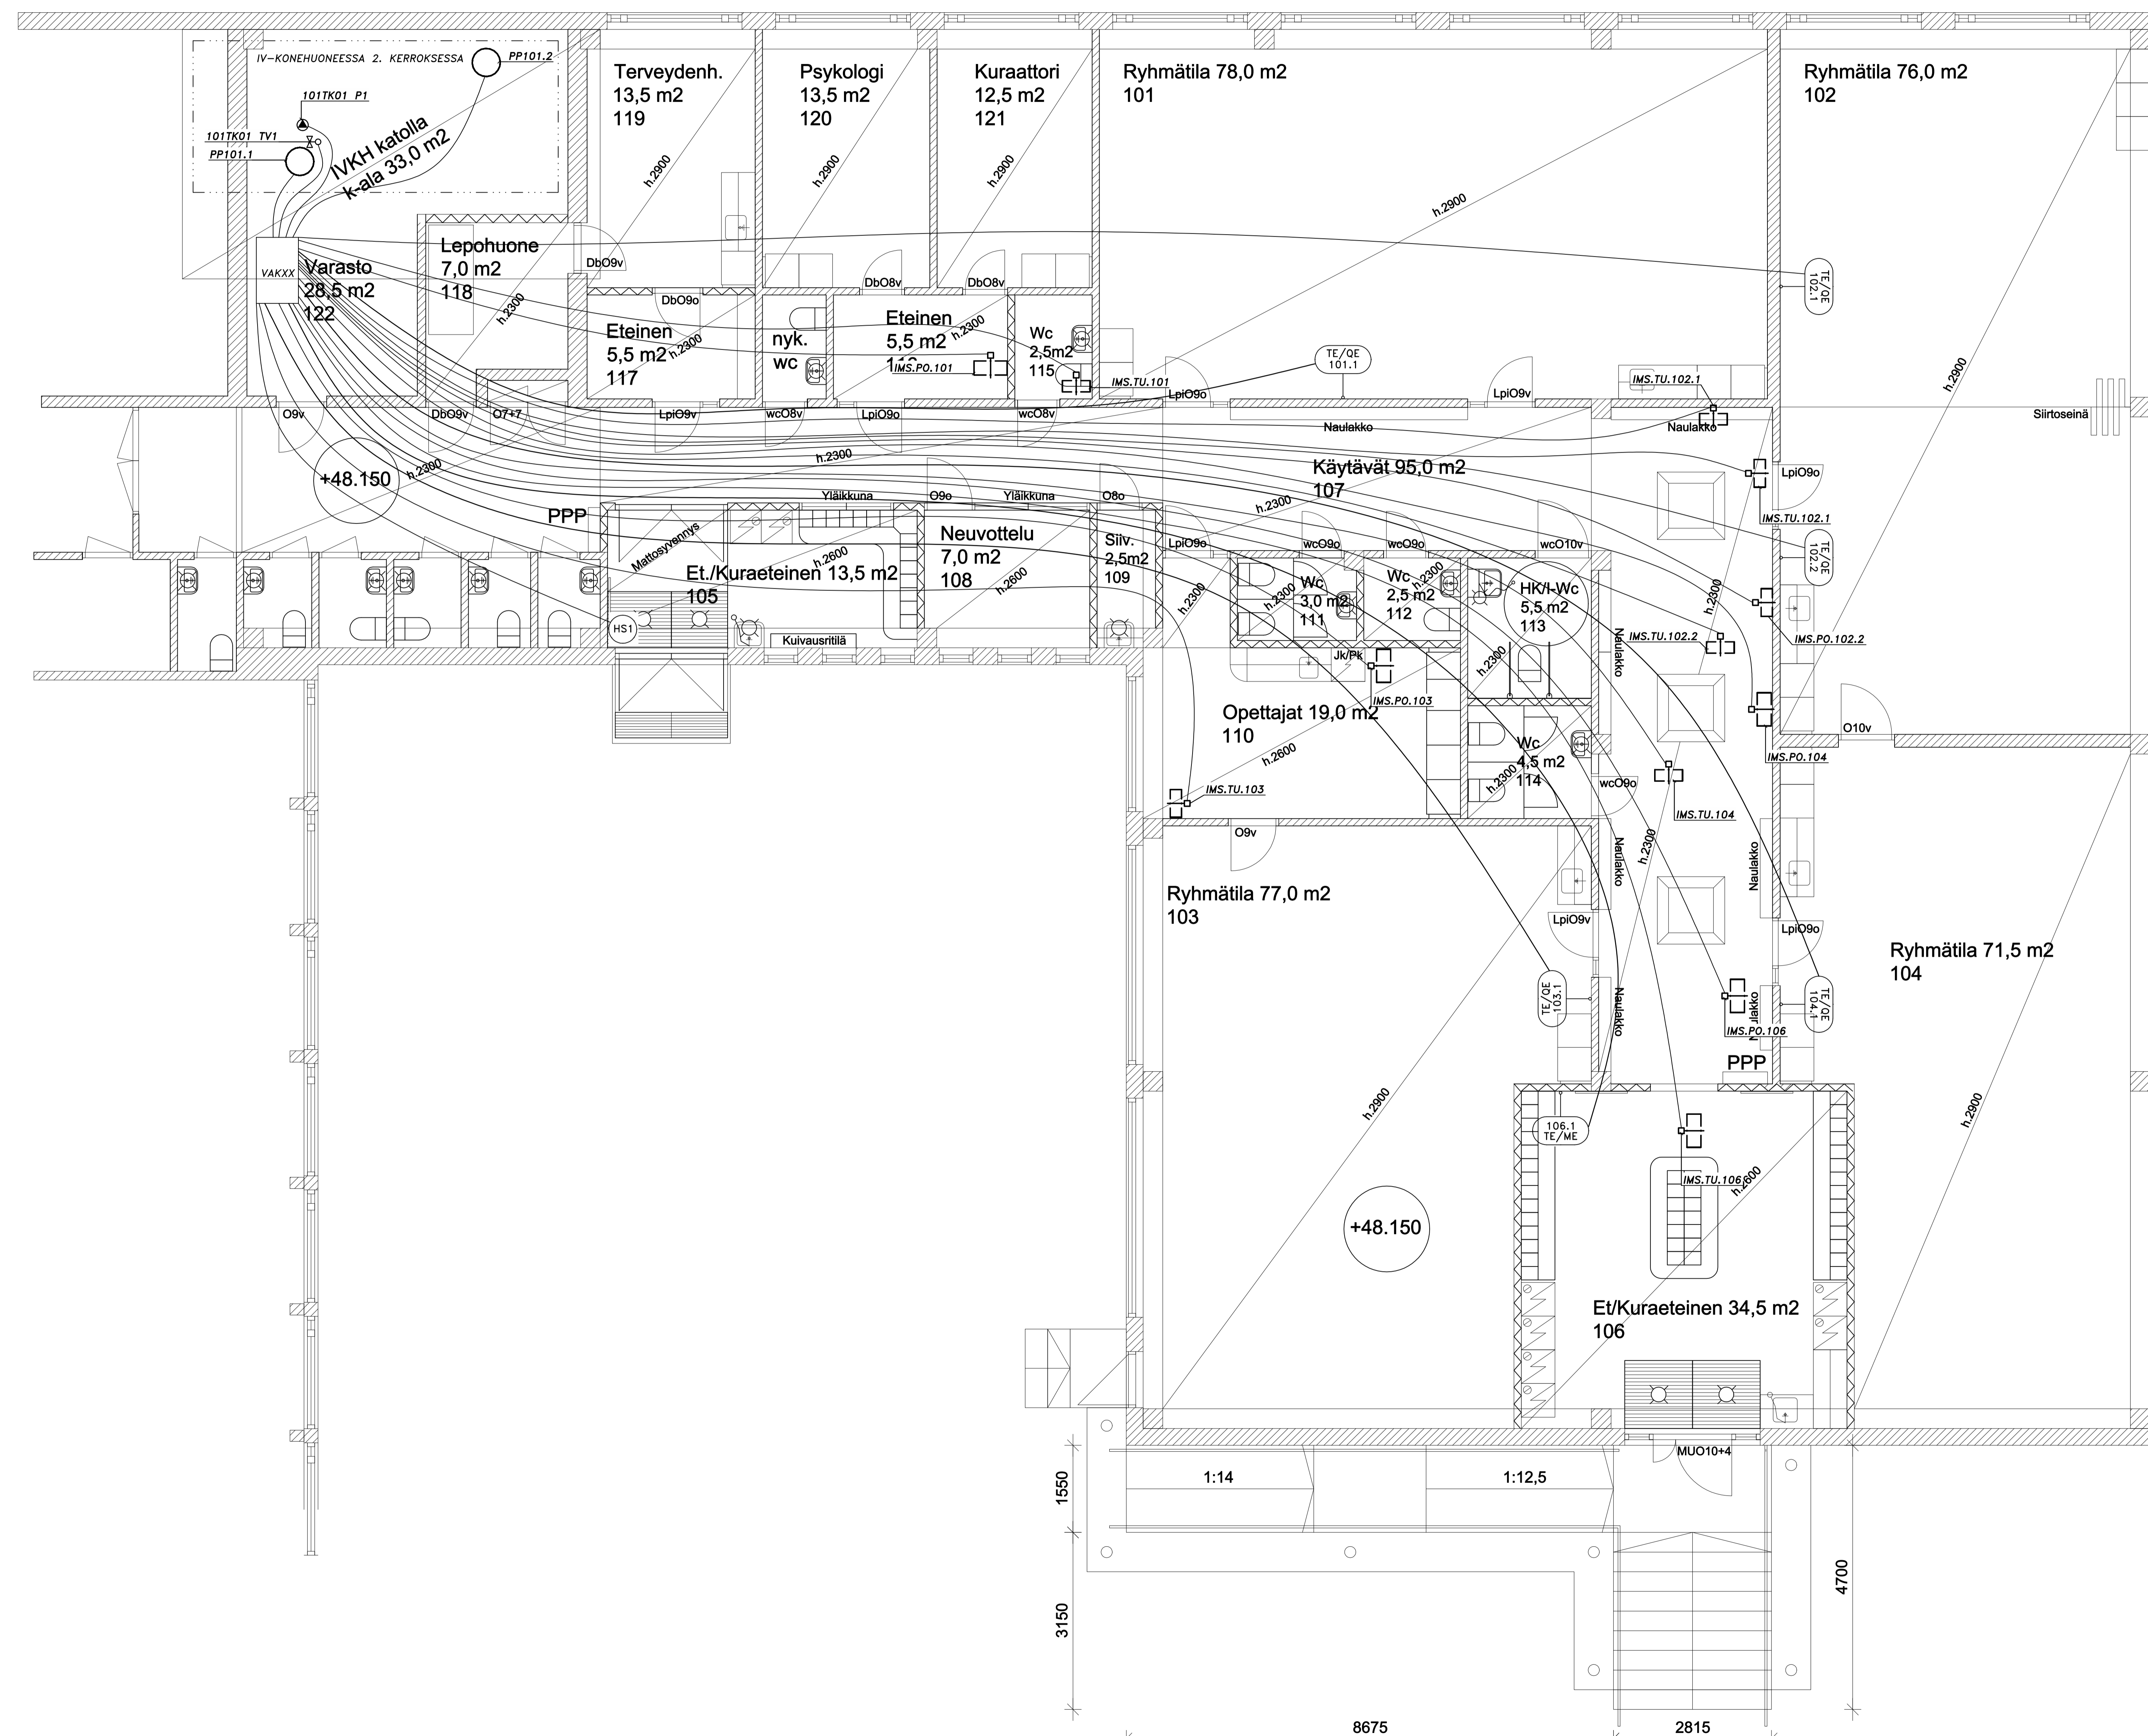

LUONNOS 15.2.2021		
KESÄTILA	KORJELU/AL	KOHTE/PRO
971	001	
PROJEKTOINTI	PROJEKTOINTI	PROJEKTOINTI
MUUTOS	AUTOMAATIO	JURK. NO
GRANHULTSSKOLAN	1. KERROS	1:50
Oppilaskadinte 23	D-Osa	
02700 Kaunainen	MUUTOS	
GHS Group		LVI 200200 501
Juhani Koponen		LVI-insinööri (AMK)