
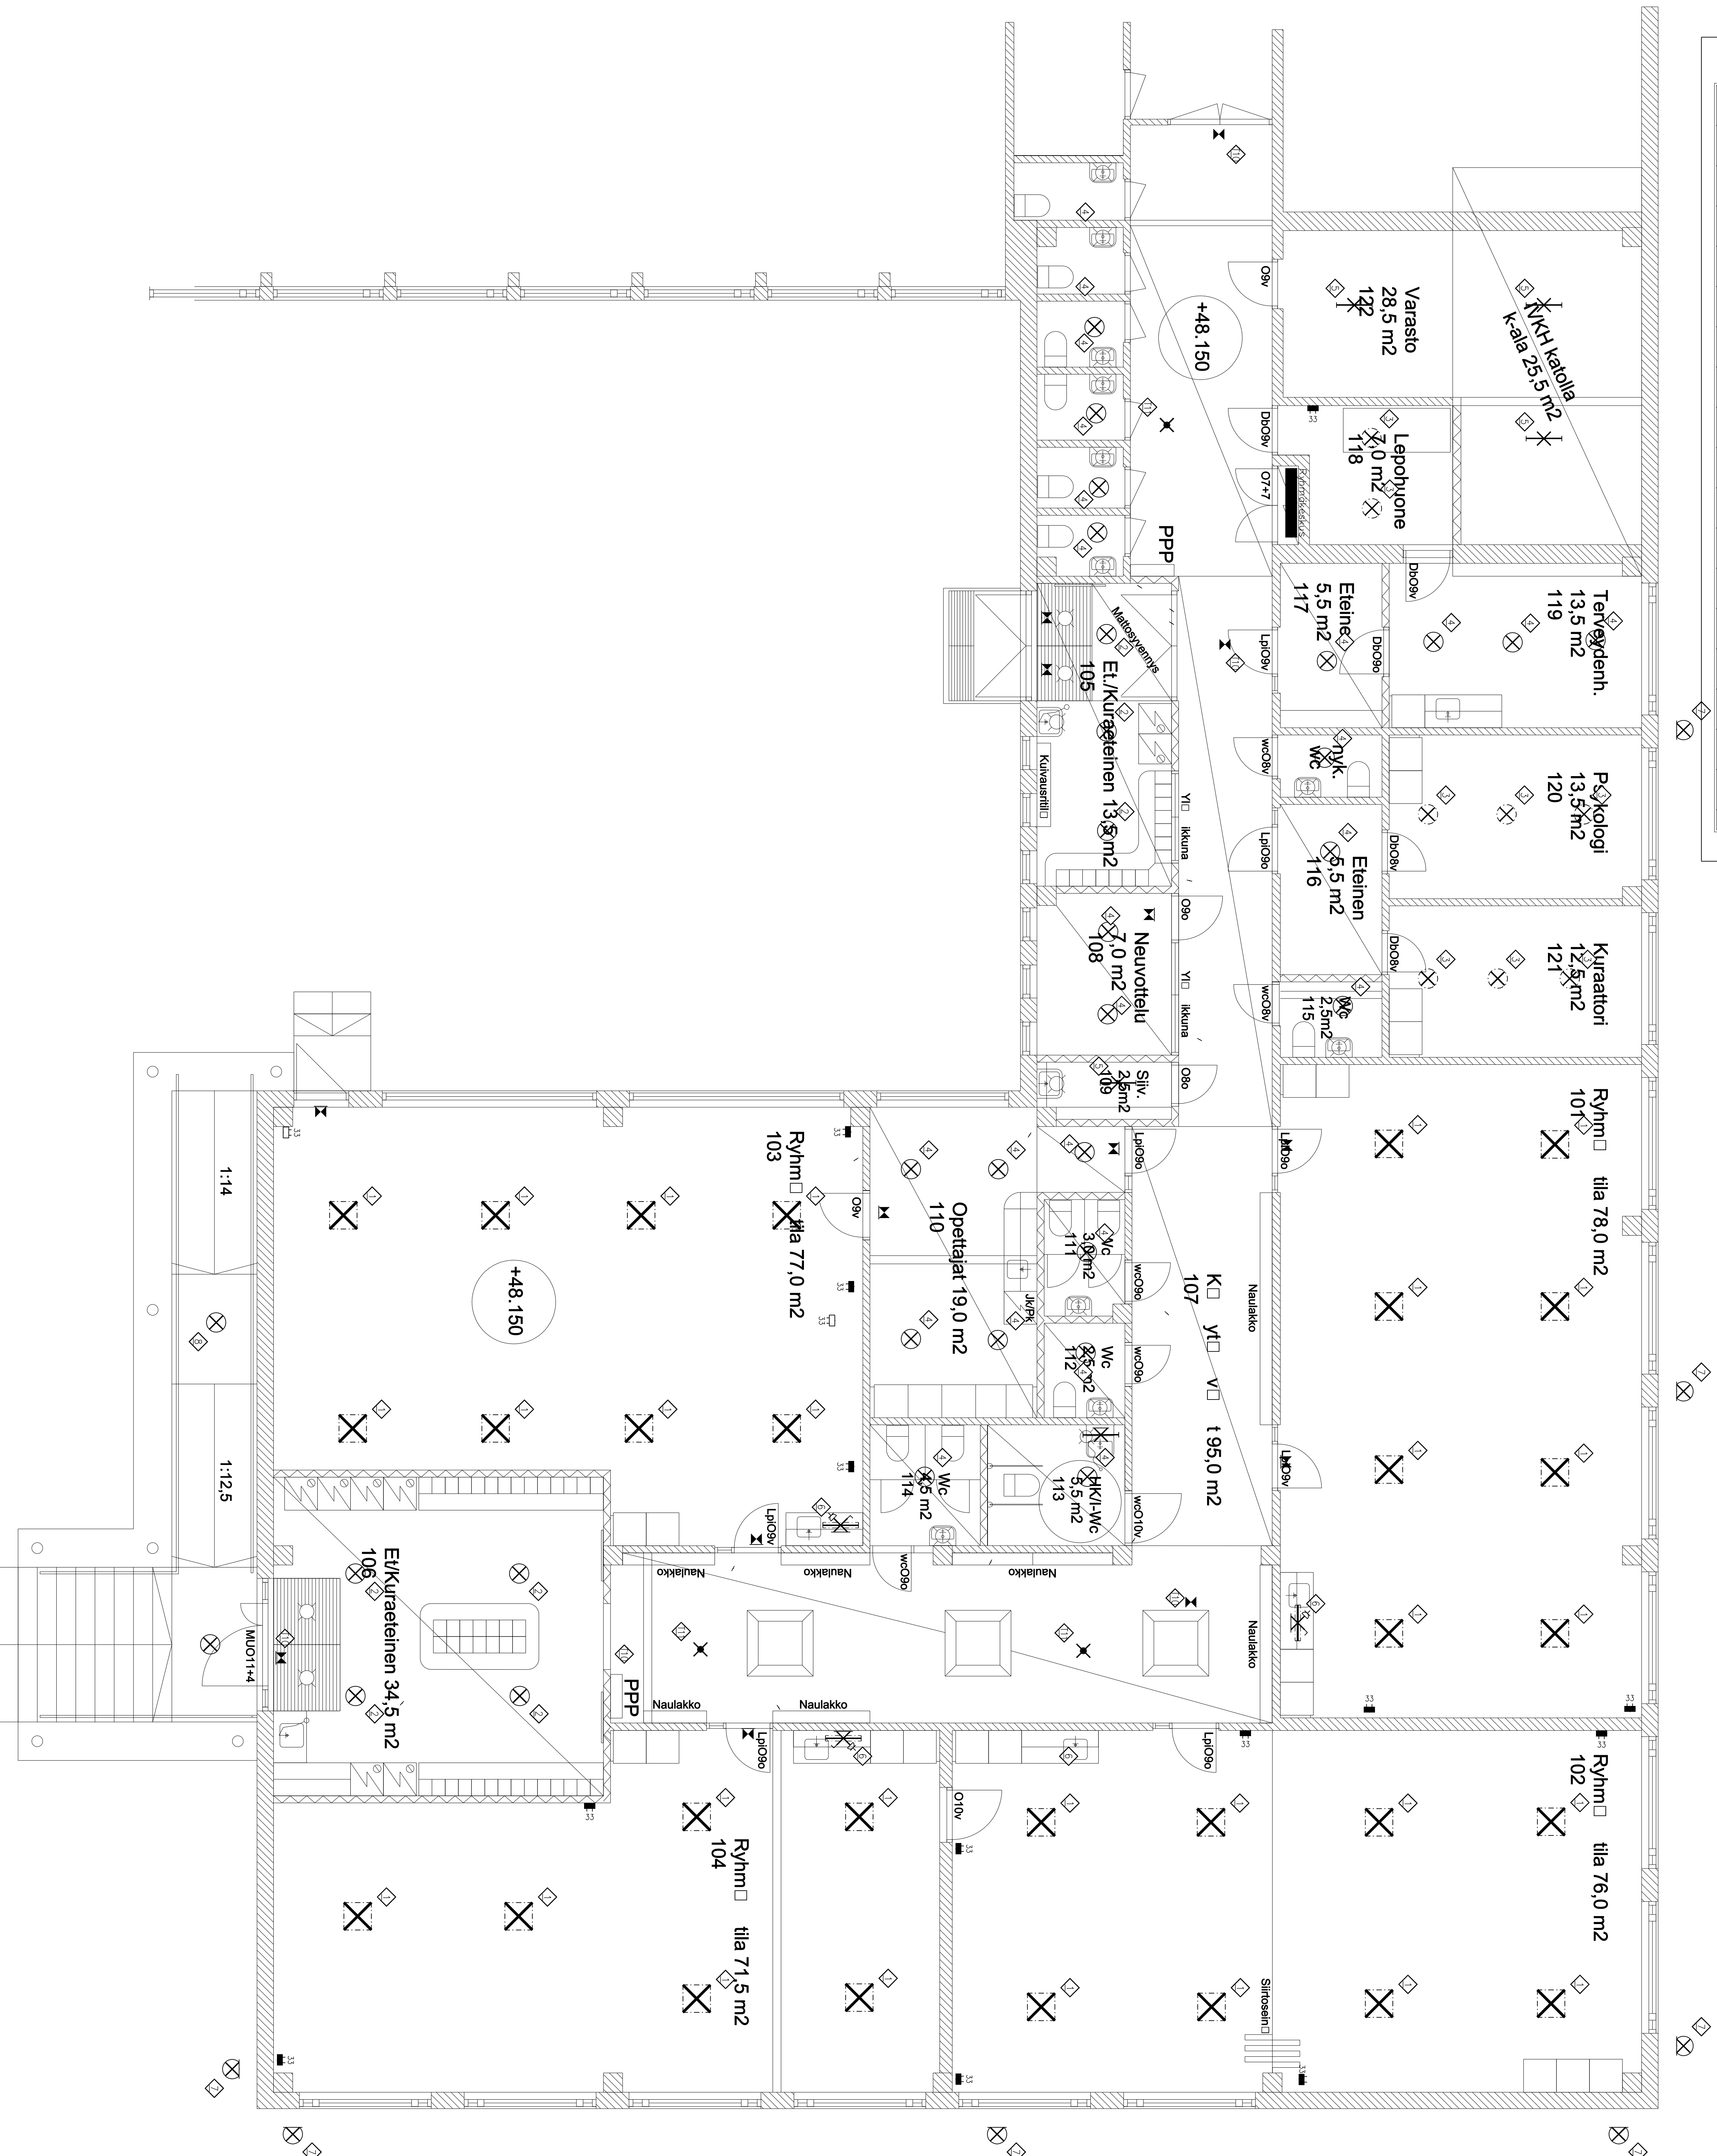


IV konehuone katolla

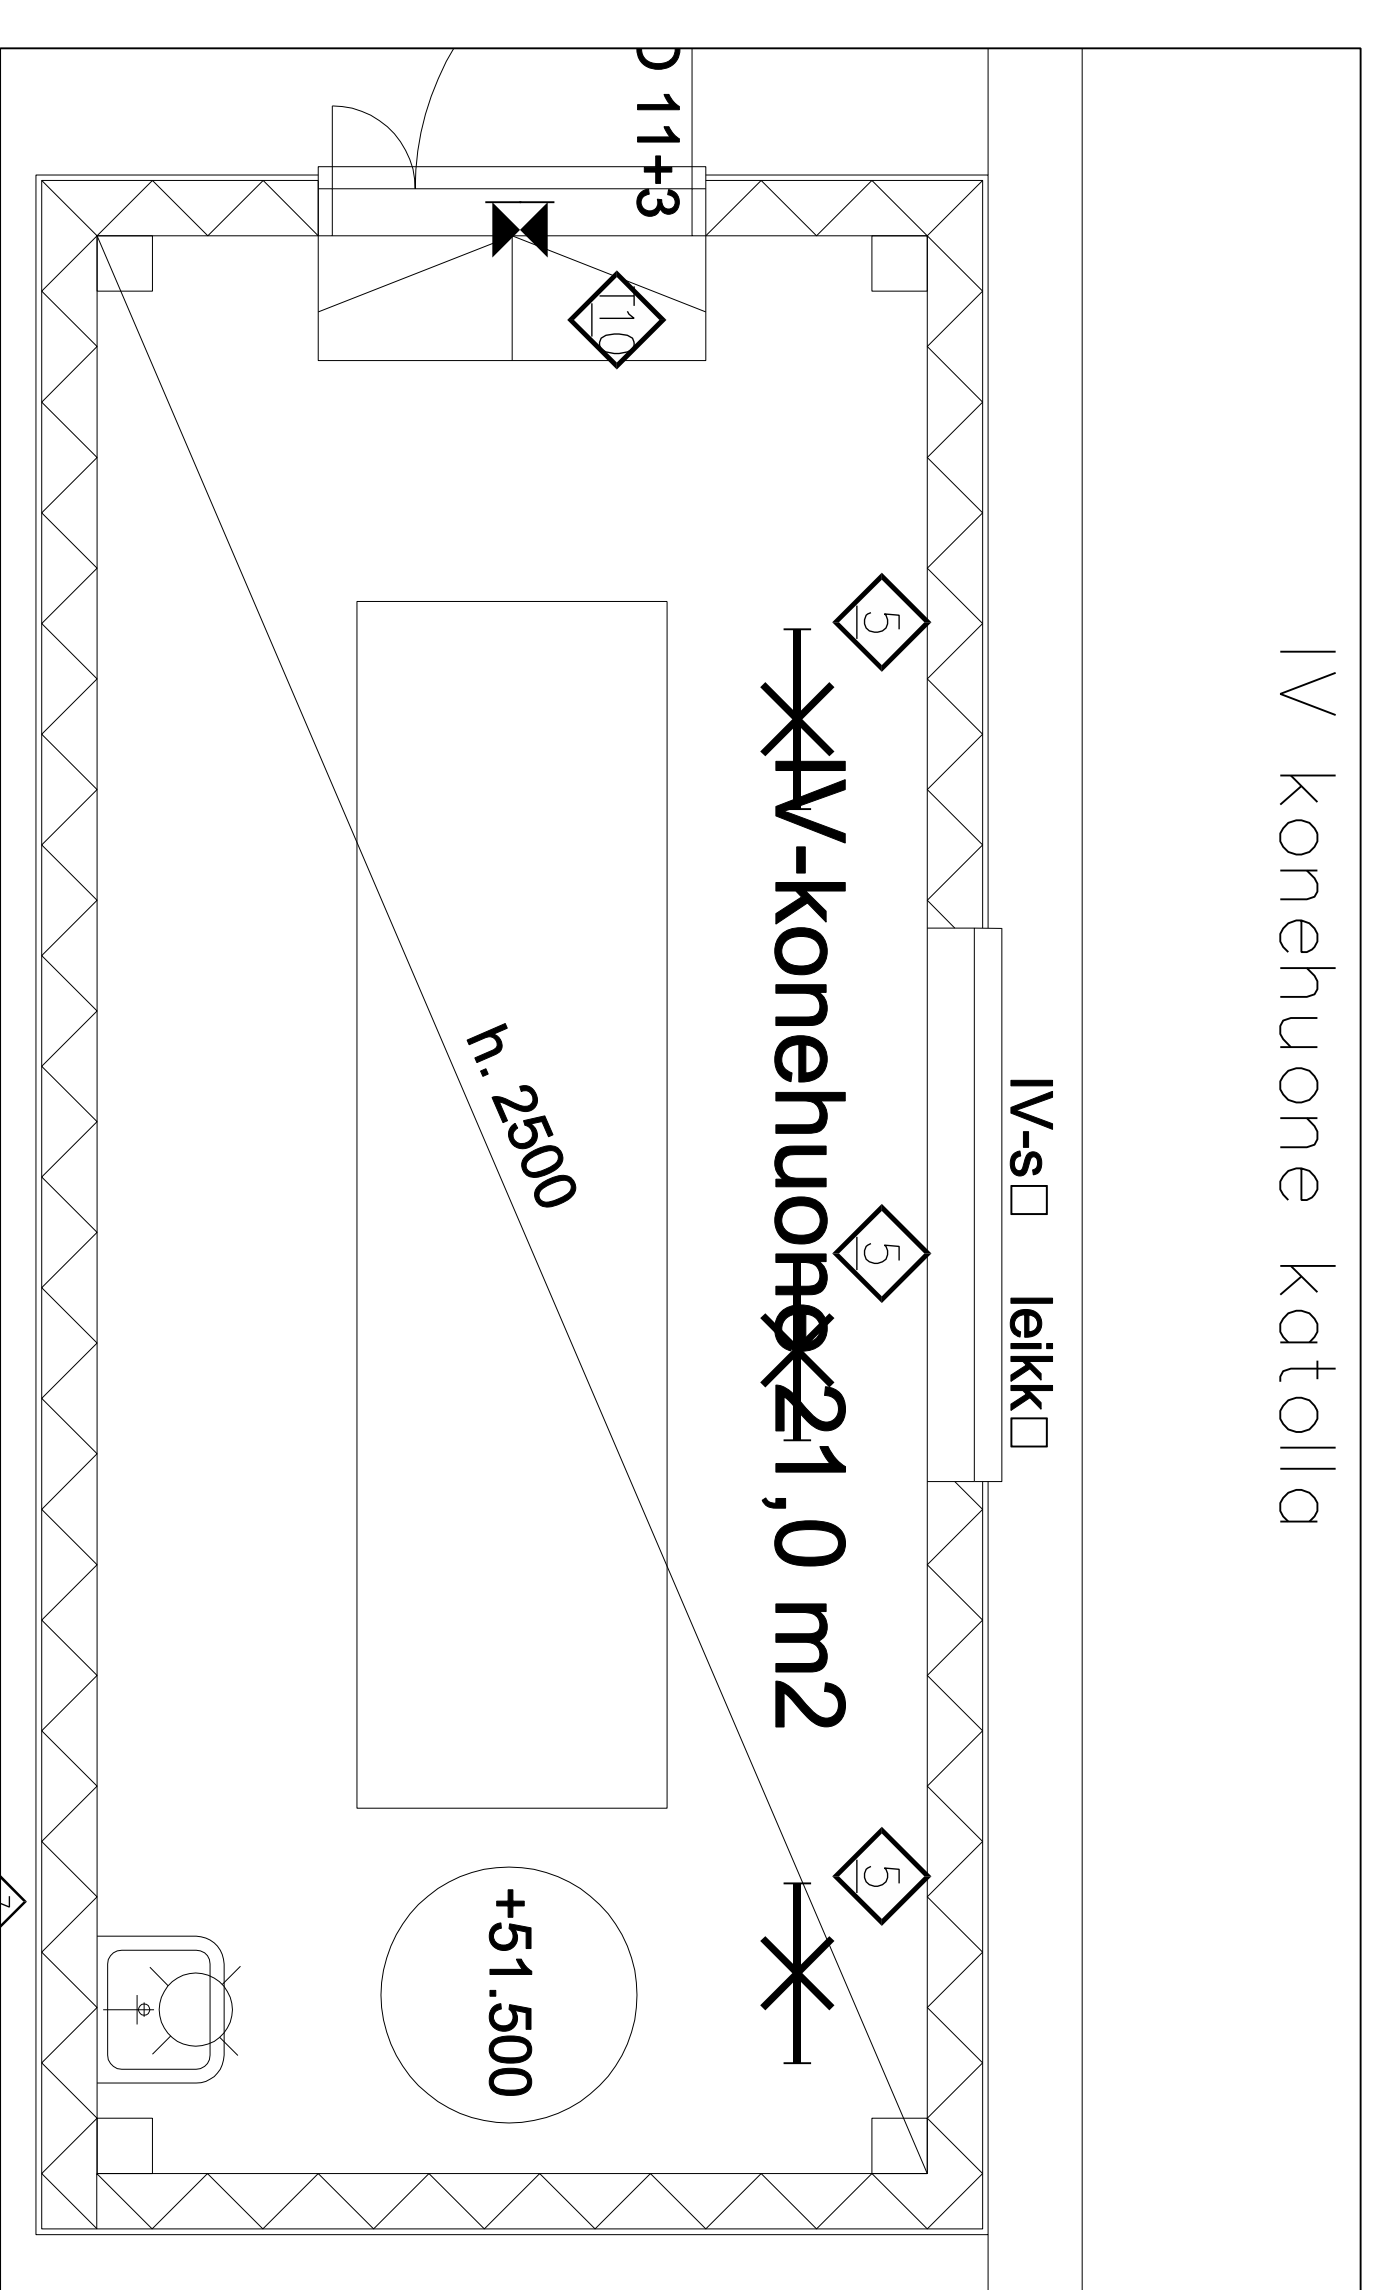

