




VE1. Bembölenie
PL 280

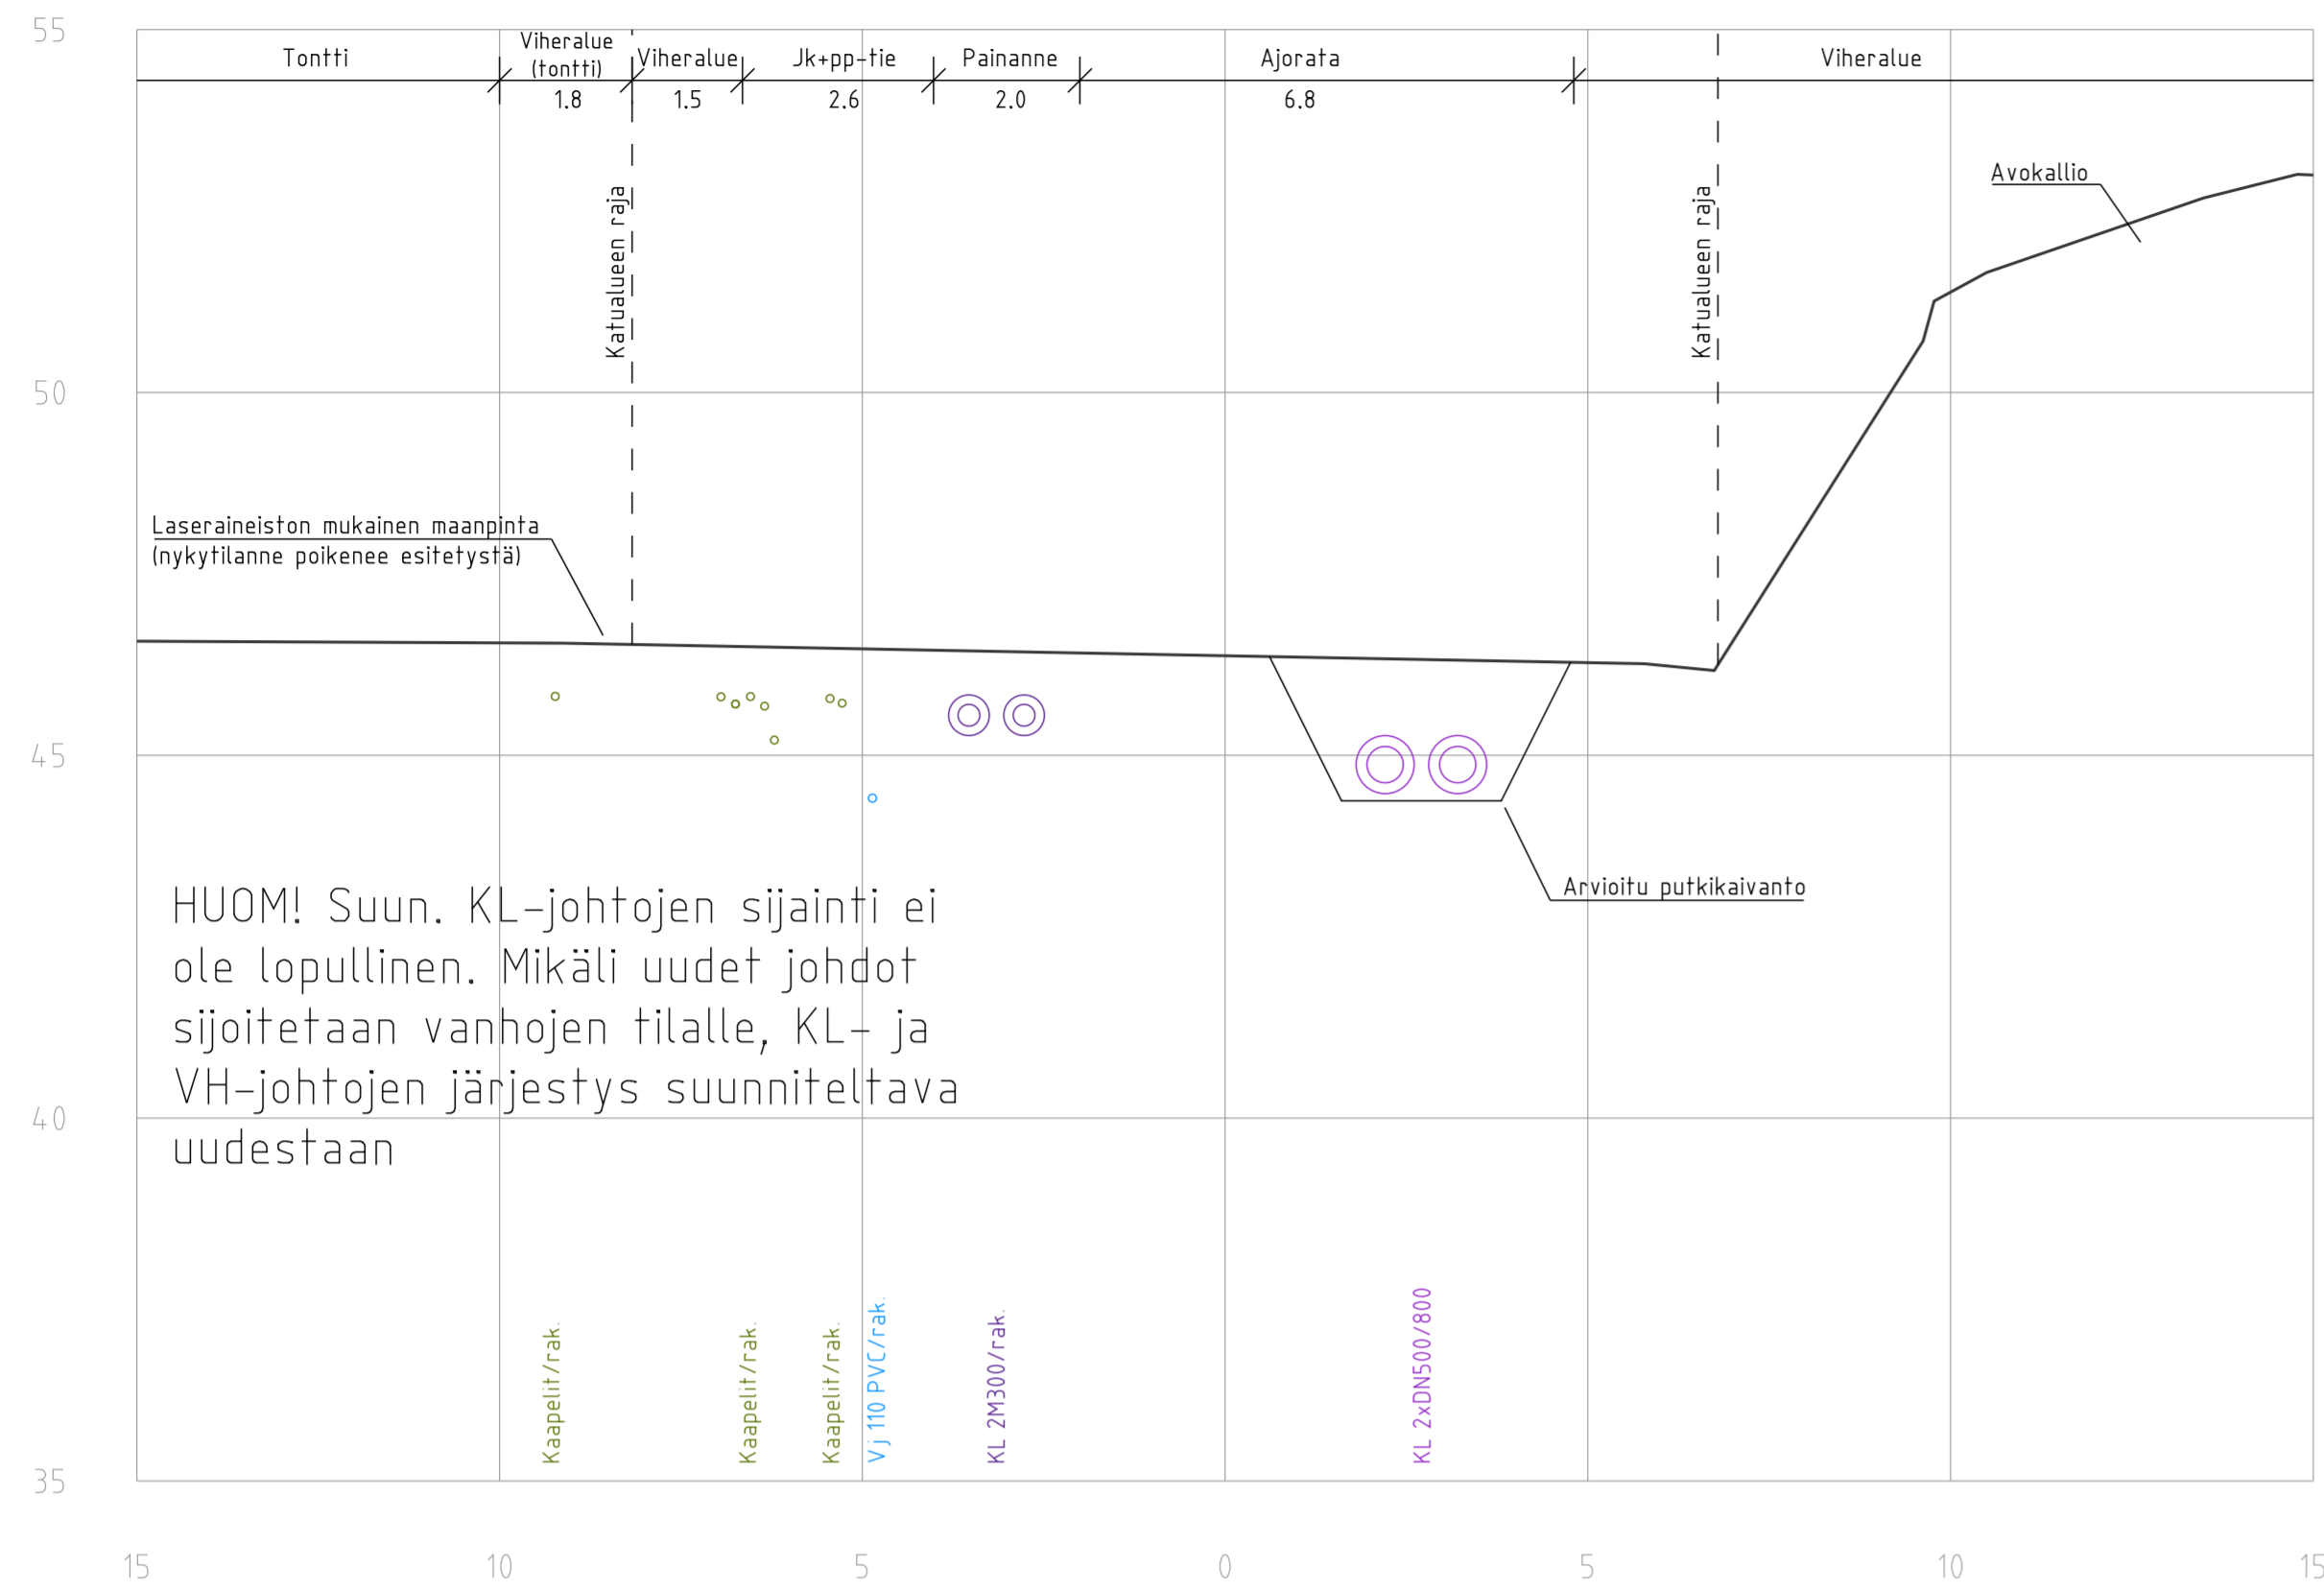


VE1. Bembölenie
PL 700

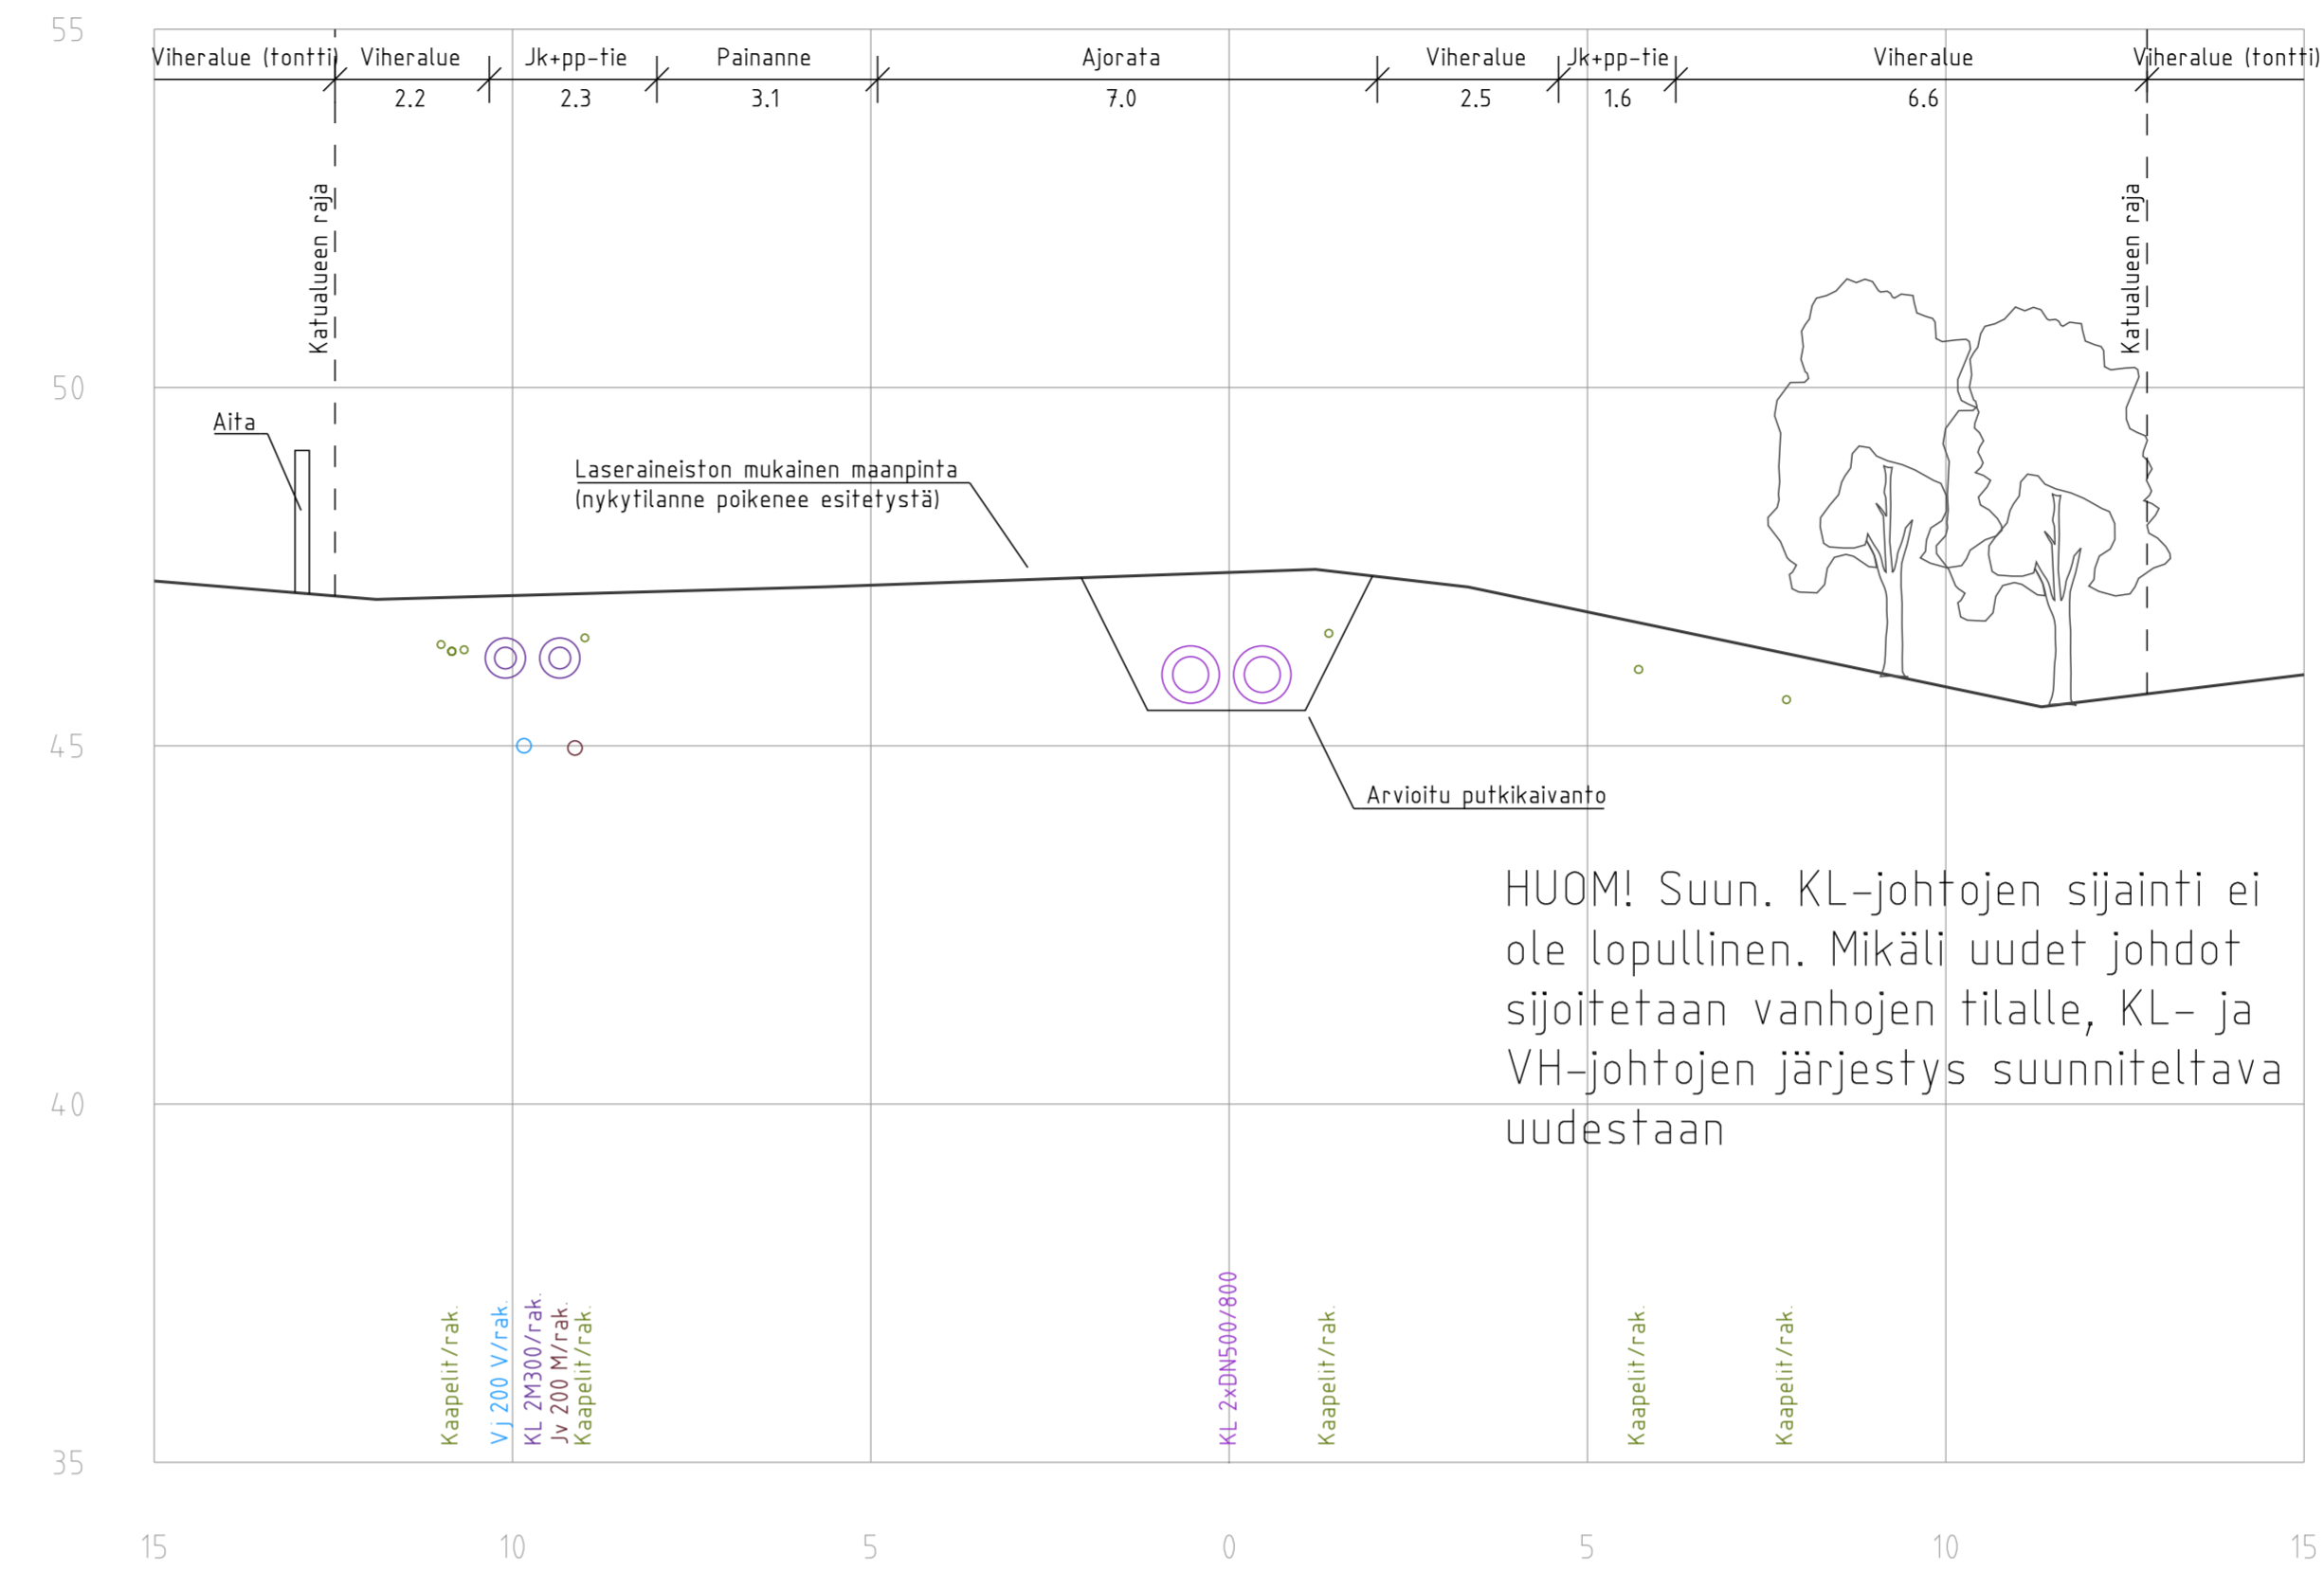

VE1. Kasavuorentie
PL 1400

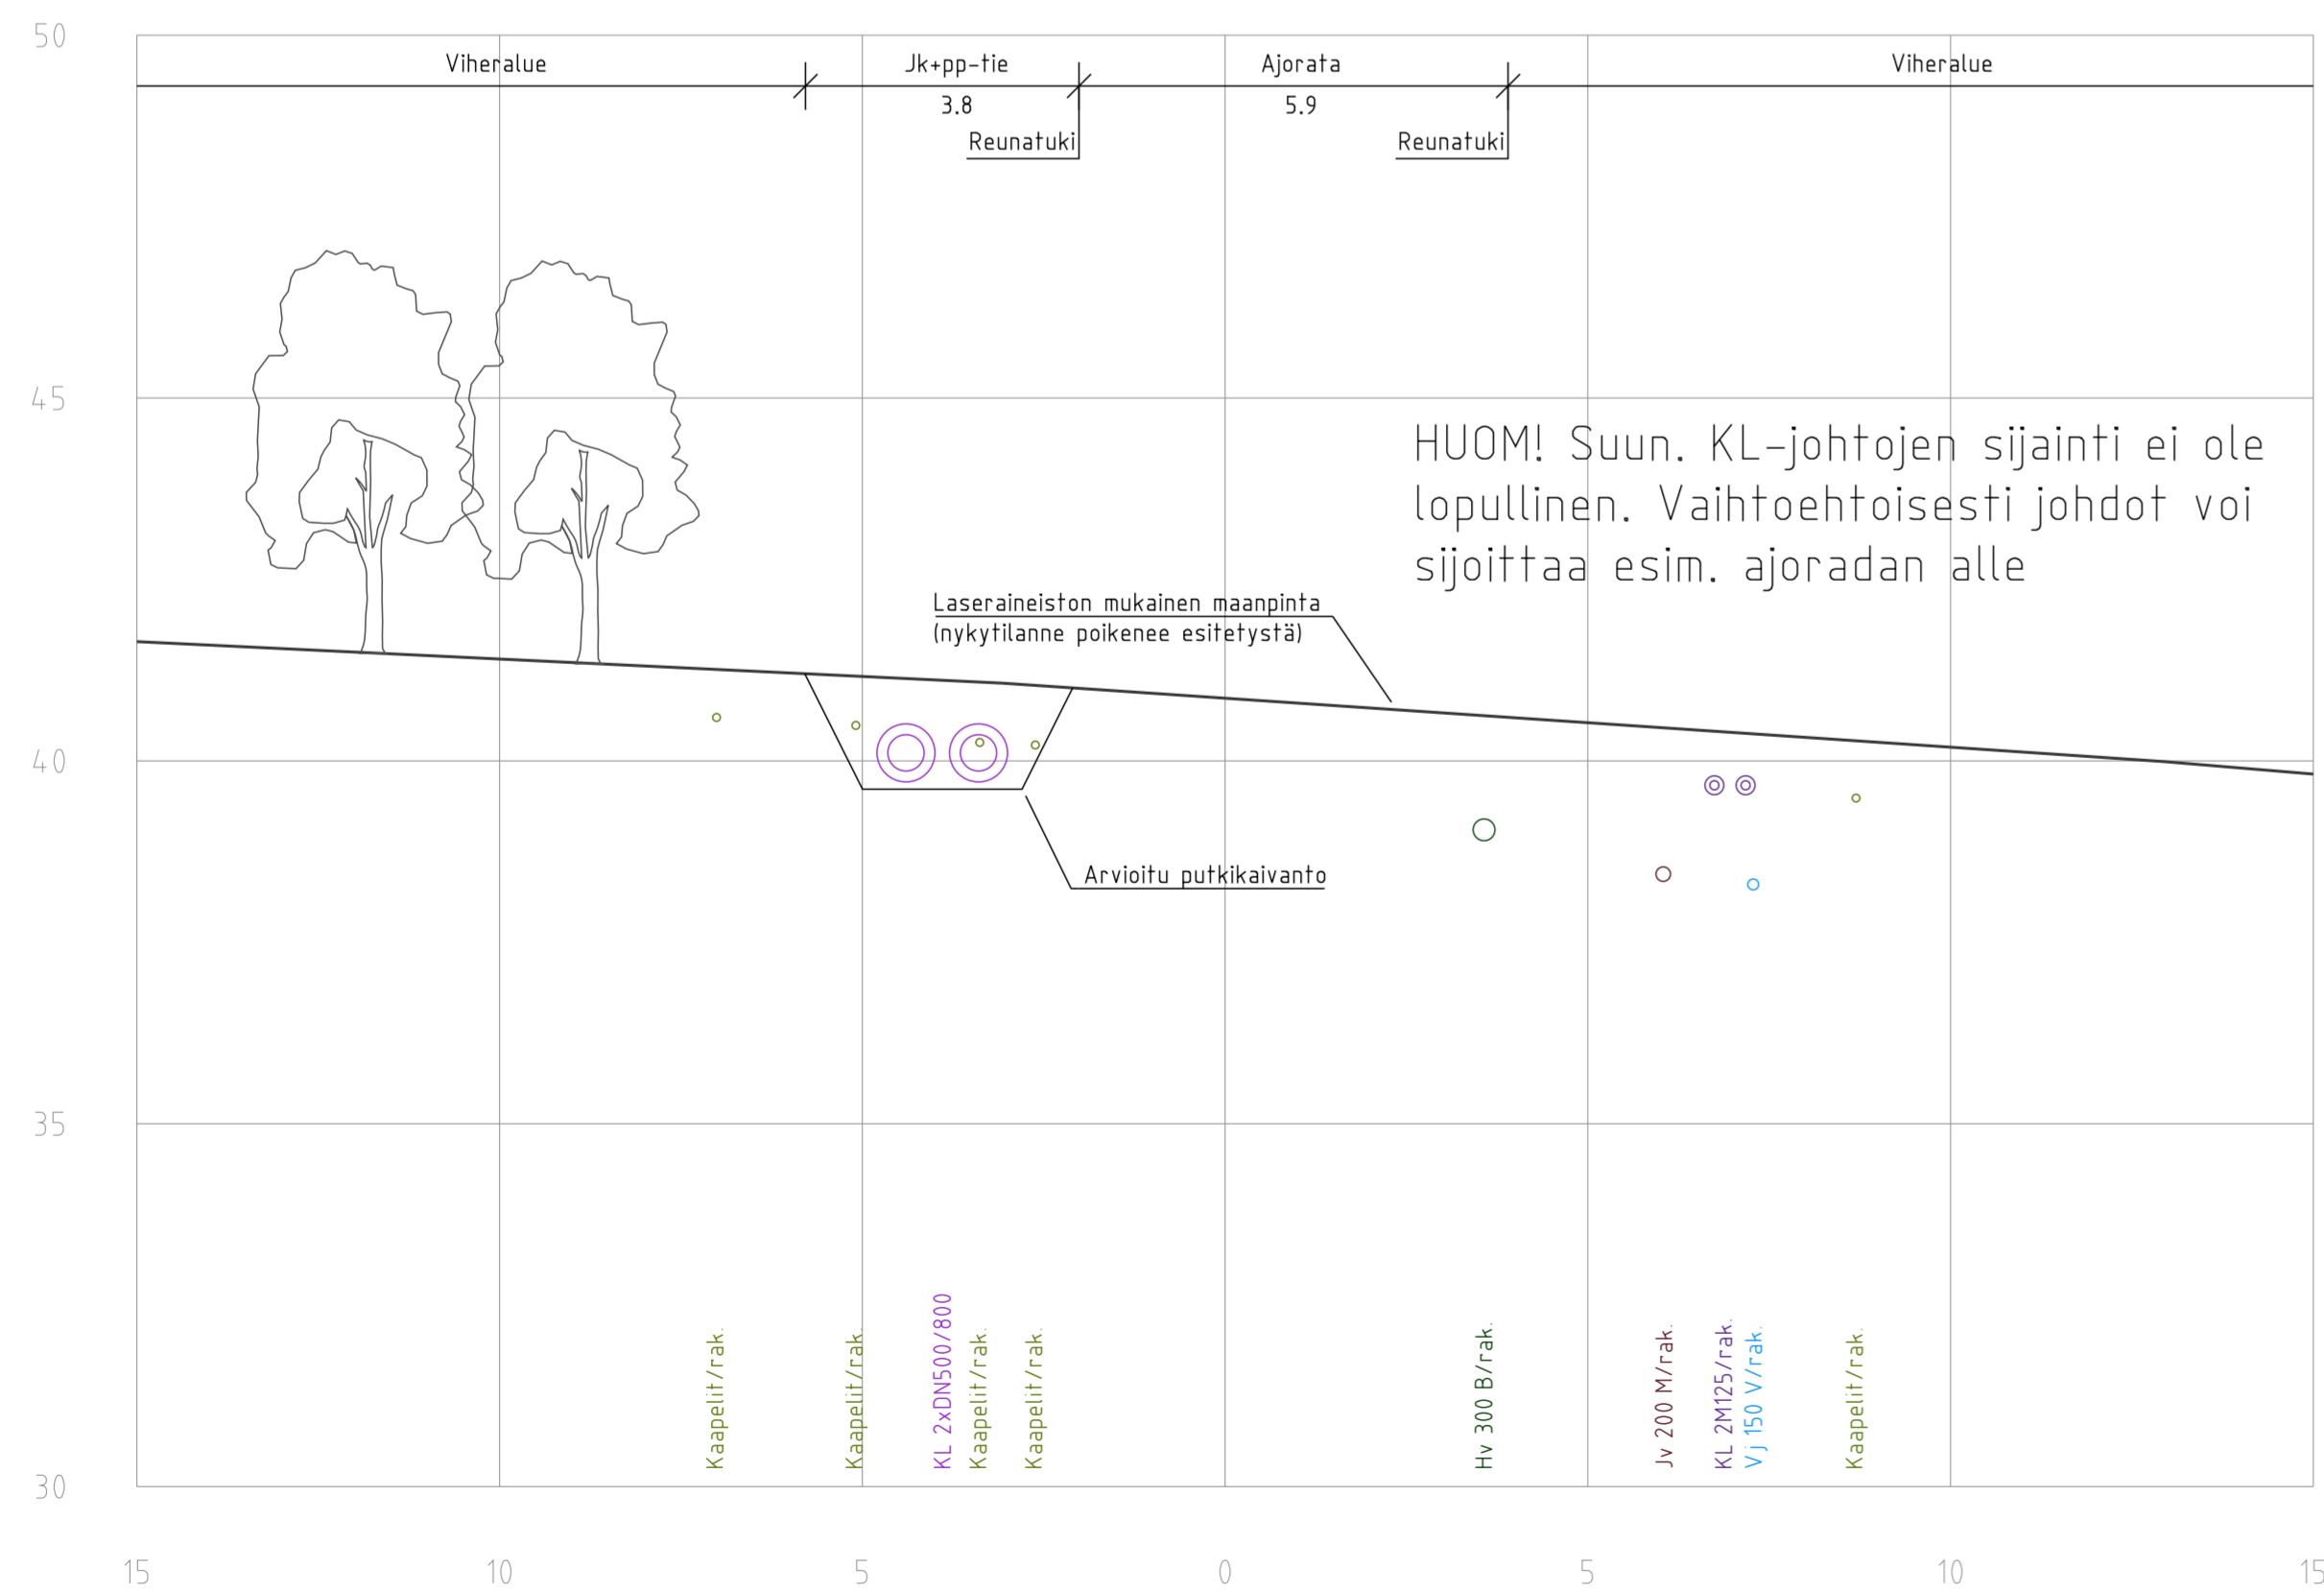

VE1. Mikael Lybeckin tie
PL 1800

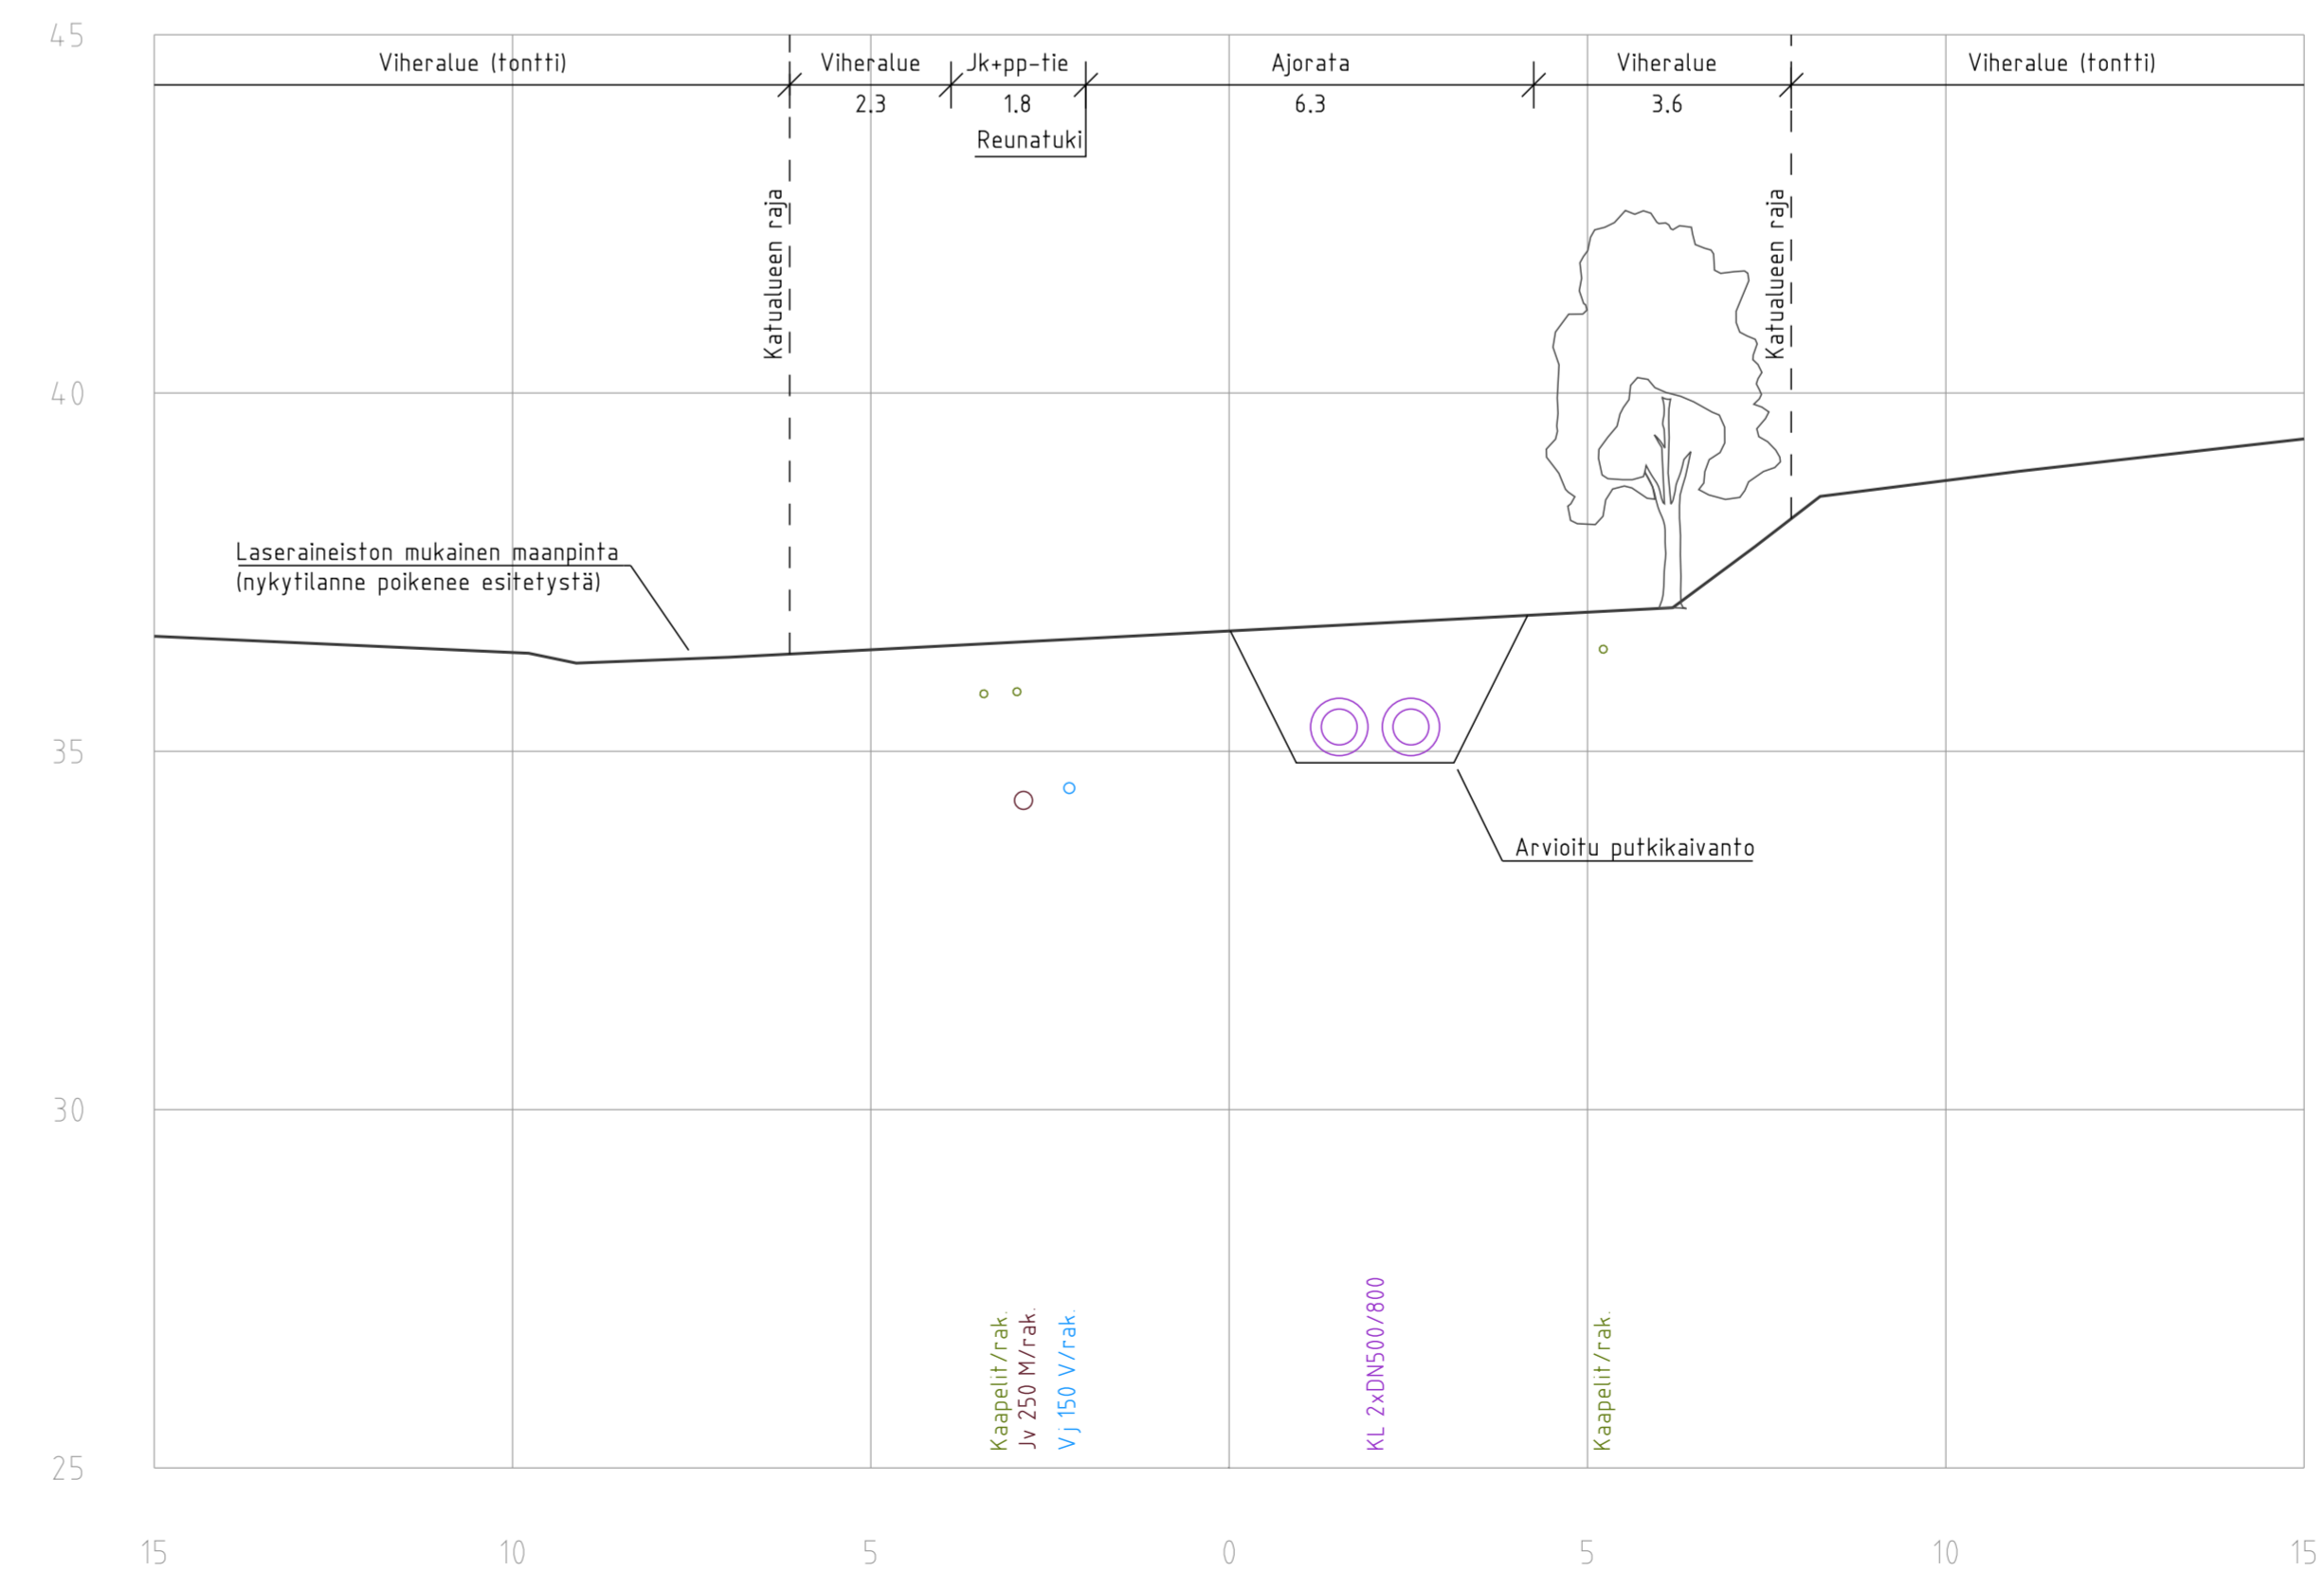

LUONNOS 18.11.2021

KAUNIAISTEN KAUPUNKI YHDYSKUNTATOIMI KUNTATEKNIIKKA		GRANKULLA STAD SAMHÄLLSTEKNIK KOMMUNTEKNIK		PROJEKTI SUUNN.
ALUE	XXX	KAUPUNGIN OSA	5, 8	TARK. XXX HYV. XXX PÄIV. XXX
Poikileikkaukset VE1				XXXX/XXX
Fortum Power and Heat Oy		NRO	REVISIOT	
			REVISIOT	
			HYV.	
			TARK.	
GT	GESTENNIKA- YKSIKÖ	PROJEKTI	PROJEKTI	RAMBOLL XXX
SUUNN.				SUUNN. XXX
TARK.				TARK. XXX