




TYYPPIPOIKKILEIKKAUS, ESPOO  
RATAVARREN PUISTOALUE (V-3)  
PL 160

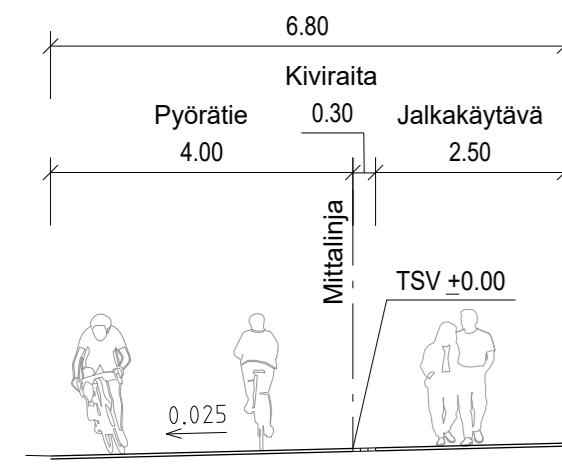


TYYPPIPOIKKILEIKKAUS, ESPOO  
KILON KALLIOLEIKKAUKSEN OSUUS (LR-ALUE),  
PL 520

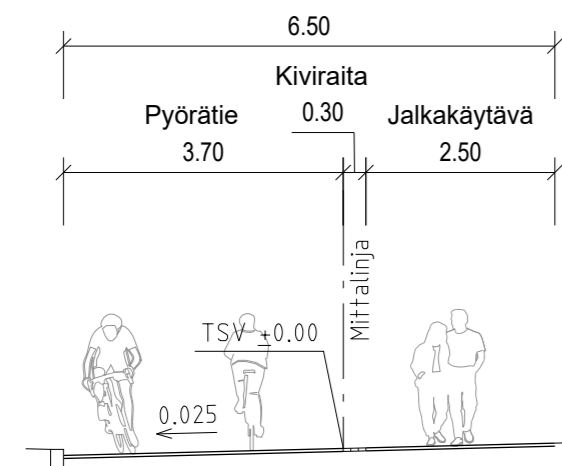


TYYPPIPOIKKILEIKKAUS, ESPOO  
RUOTUTORPPA  
PL 1140

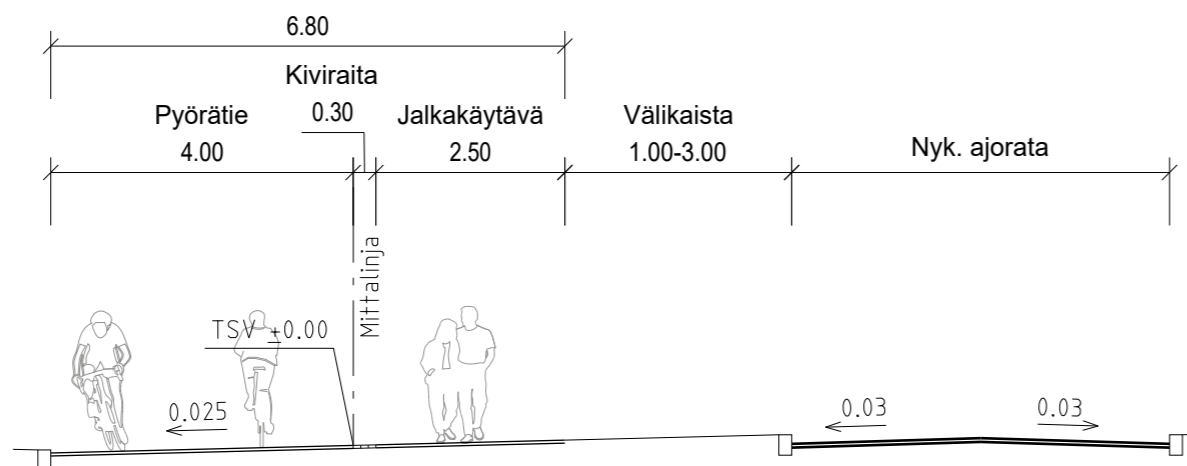


TYYPPIPOIKKILEIKKAUS, ESPOO  
HIIDENTIE  
PL 2340

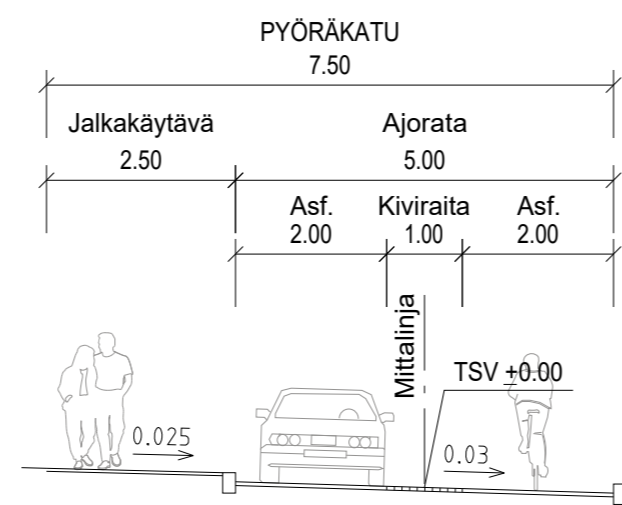


TYYPPIPOIKKILEIKKAUS, KAUNIAINEN  
LR-ALUE  
PL 3500

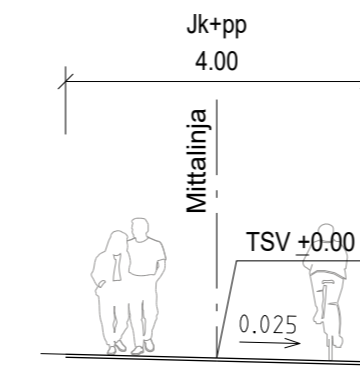


TYYPPIPOIKKILEIKKAUS, KAUNIAINEN  
PUISTO- JA EV-ALUE  
PL 4140

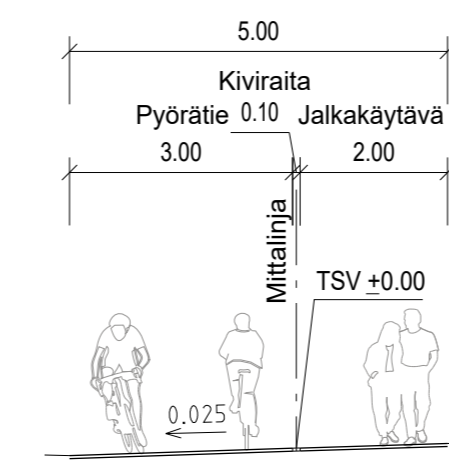


TYYPPIPOIKKILEIKKAUS, KAUNIAINEN  
REUNATUELLISET OSUDET  
PLV 3705-3895, 4235-4275,  
5460-5510  
JA 5995-6020

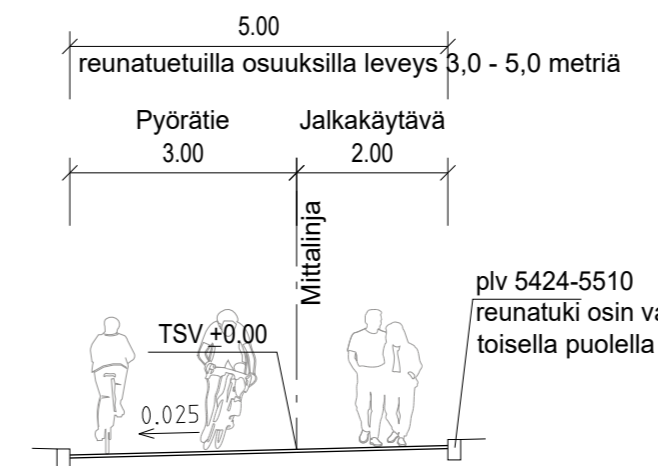


TYYPPIPOIKKILEIKKAUS, KAUNIAINEN  
LR-ALUE  
PL 6080

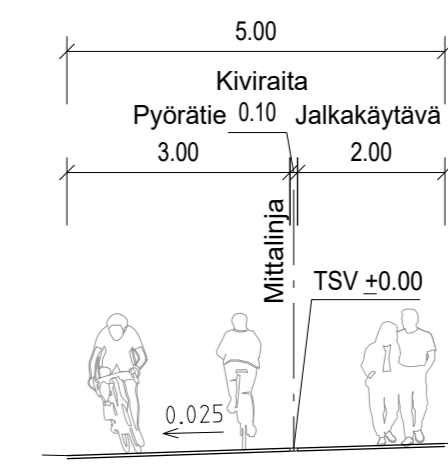


TYYPPIPOIKKILEIKKAUS, ESPOO  
TUOMARILA (LR-ALUE)  
PL 7070

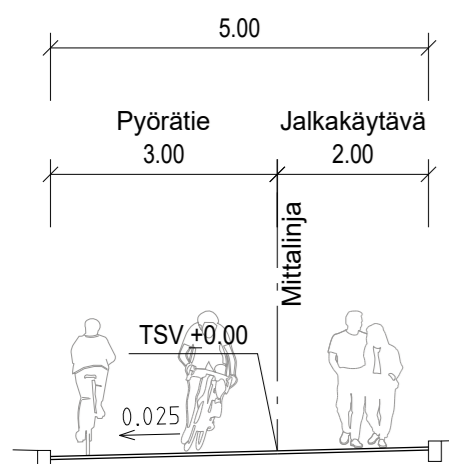


TYYPPIPOIKKILEIKKAUS, ESPOO  
TUOMARILA (LR-ALUE)  
PL 7600

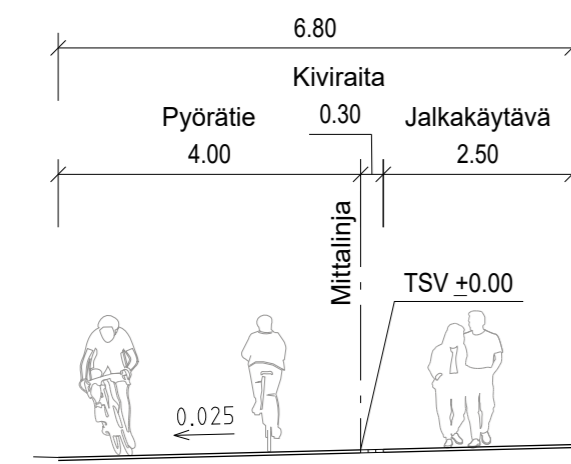


TYYPPIPOIKKILEIKKAUS, ESPOO  
KIRKKOJÄRVENTIE

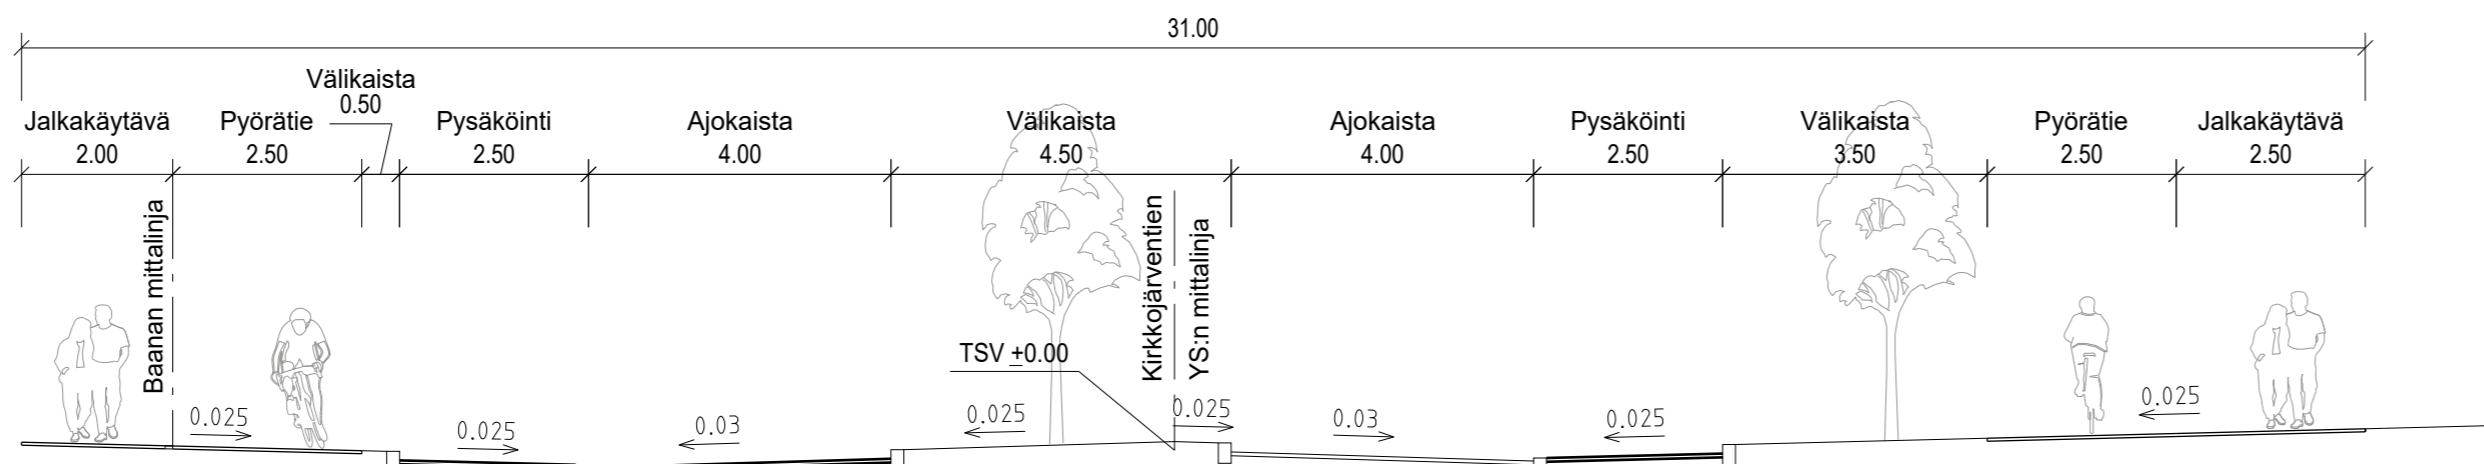


TYYPPIPOIKKILEIKKAUS, ESPOO  
JOKITÖRMÄ  
PL 9100

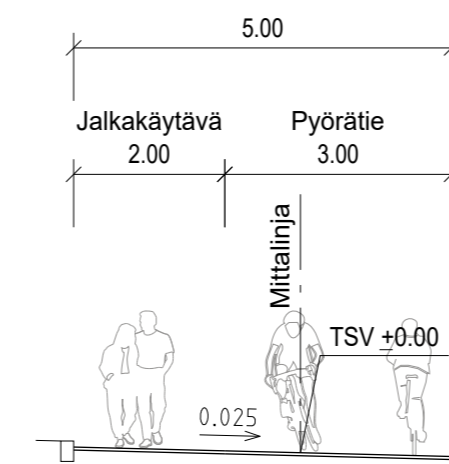

TYYPPIPOIKKILEIKKAUS, ESPOO  
MIKKELÄNPELTO  
PL 9600

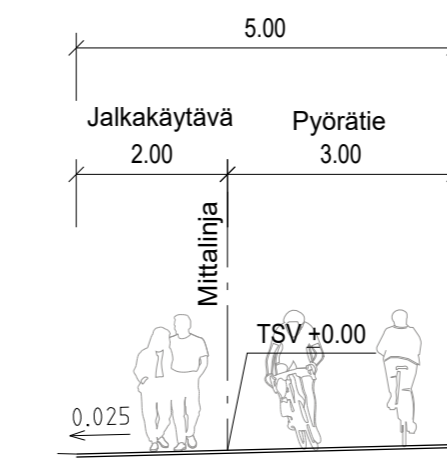

TYYPPIPOIKKILEIKKAUS, ESPOO  
VÄLI VADETINPORTTI-LASIIHTIN  
AK-ALUE (LR-ALUE)  
PL 10800

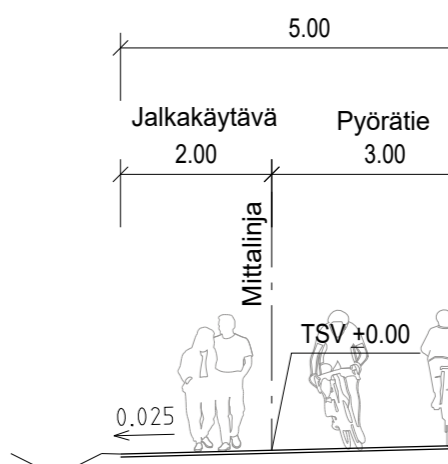

Baanin vaaka- ja pystygeometriaa tulee tarkentaa Espoonjoen tulvakorkeuden sekä radan vaakageometrian, pengerkorkeuden ym. rakenteiden vaatimilla osin radan suunnittelun tarkentuksessa.

CC	M	S	TÄH
D	M	S	TÄH
A	M	S	TÄH
ESPOON KAUPUNKI KAUPUNKITEKNIKAN KESKUS		ESBO STAD STADSTEKNIKCENTRALEN	
ALUE	KAAVA KILONKARTANO TUOMARILA III KULOVALKEA KIRKKOJÄRVI I	KAUP.OSA 54 KILO 40 ESPOON KESKUS 43 VANTTILA	PIIRI SUUNN. TARK. HYV. PPK TELA
KAUNIAISTEN KAUPUNKI YHDYSKUNTAOIMI KUNTATEKNIikka		GRANKULLA STAD SAMHÄLLSTEKNIK KOMMUNTEKNIK	
ALUE	KAAVA Ak 33, Ak 171, Ak 179, Ak 183, Ak 187, Ak 189, Ak 190, Ak 211	KAUP.OSA 1, 2, 4, 5	PIIRI SUUNN. TARK. HYV. PPK TELA
NIMI	ESPOON KAUPUNKIRADAN BAANA VÄLILLÄ KILONKARTANO - LASIIHTTI YLEISSUUNNITELMA		
AIHE	KATU		
PIIR. LAJI	TYYPPIPOIKKILEIKKAUS		
HSY:n vesihuolto PL 100 00066 HSY p.(09) 15611		NRO	HYV. TARK. HYV. TARK.
GT	GEOTEKNIIKKA- YKSIKÖ	KOORI	RAMBOLL 31.5.2022
SUUNN.	Panu Putkonen, Panu Tolvanen, Rauha Repo		
TARK.	Simo Koivuniemi		