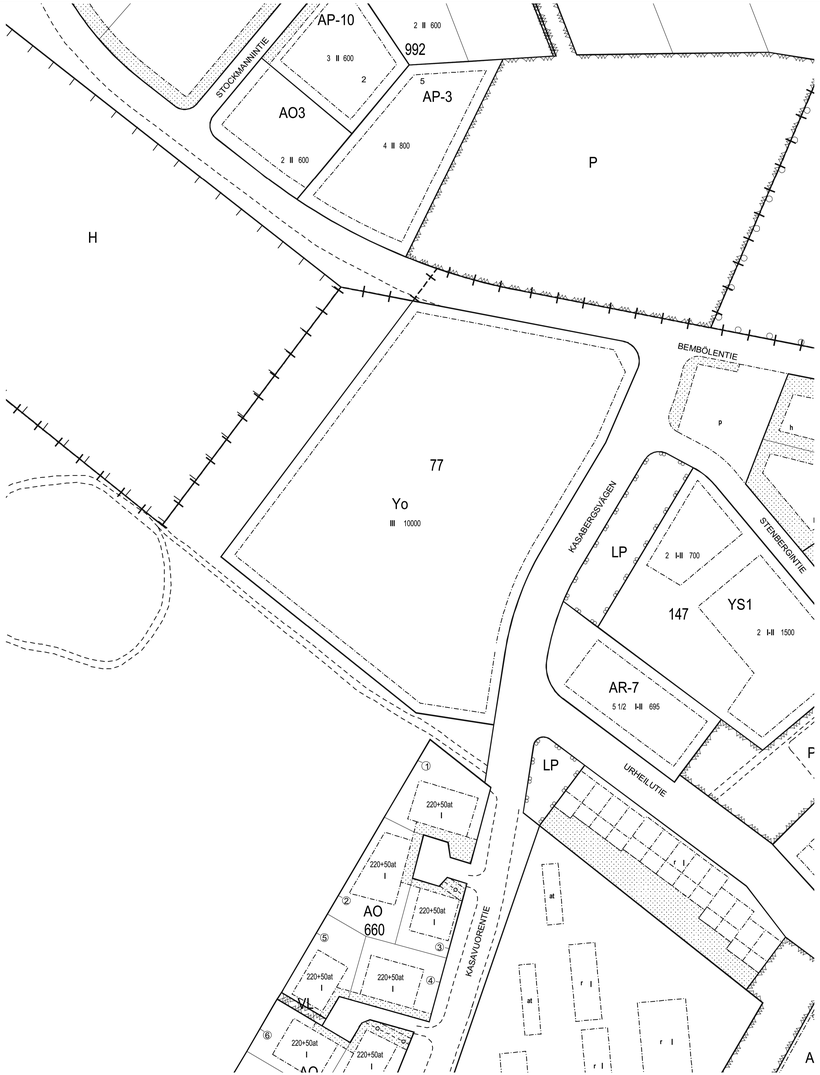

ASEMAKAAVAOTE 1:1000

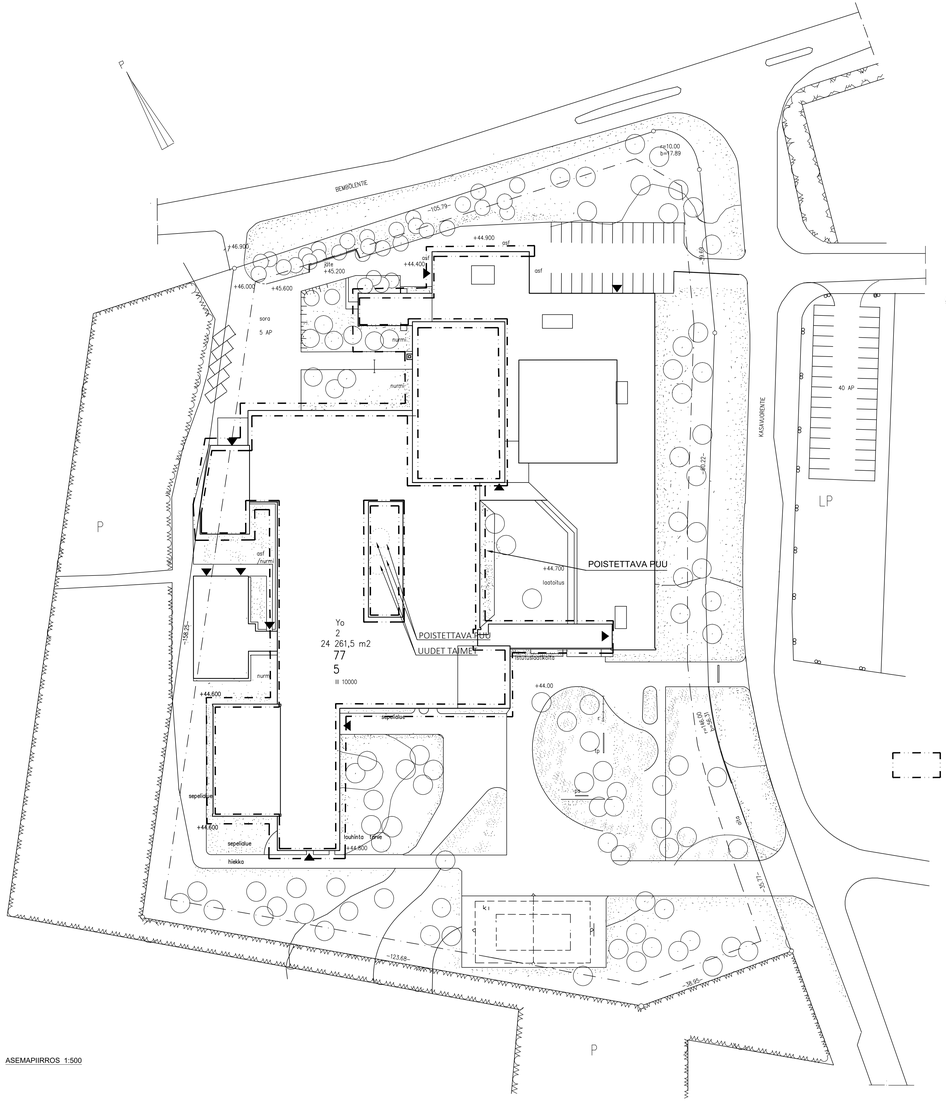

ASEMAPIIRROS 1:500

ASEMAPIIRROMERKINTOJEN SELITYS:

	ASEMAKAAVASSA VAHVISTETTU RAKENNUSALUEEN RAJA
5 / 77	KAUPUNGINOSA / KORTTELI
24 261 m²	TONTIN PINTA-ALA
2	TONTTI
III 10000	LUKUSARJA, JOSSA NOMMALAINEN NUMERO ILMOITTAA SUURIMMAN SALLITUN KERROSLUKUMÄÄRÄN JA ALLEVIIVATTU NUMERO PIENIMMÄN SALLITUN KERROSLUKUMÄÄRÄN. LUKU OSOITTAA SUURIMMAN SALLITUN RAKENNUSKORKEUDEN
Yo	OPETUSTOIMINTAA PALVELEVIEN RAKENNUSTEN KORTTELIALUE
P	PUISTOALUE
LP	AUTOPAIKOITURISKEEN VARATTU KORTTELIALUE
	OLEMASSA OLEVA RAKENNUS TAI RAKENNUKSEN OSA
	OLEMASSA OLEVA PUU (NUORI PUIDEN SIJAINTI SUMMITTAINEN)

Rakennusoikeus tontilla 10000 m²
Rakennusoikeutta jäljellä 2121 m²

ASEMAKAAVAMERKINNÄT JA -MÄÄRÄYKSET:

MERKKIEN SELITYKSET JA ASEMAKAAVAMÄÄRÄYKSET	TECKENFÖRKLARING OCH STADSPLANEBESTÄMMELSER
1, 2 ovat kaava-alueen sähköpuolella jiseä viiva, joka vahvistaa niiden kirkon	1, 2 är stadsfördelningsnätets linjer som fastställer kyrkan
Z:1 kaavamääräysten alaisten alueen osien rajan viivan raja	Gränslinjen för de enligt Z:1 bestämmelser under stadsplanebestämmelser
Kaupunginosan raja	Stadsdelsgräns
Korttelin, korttelinosan ja alueen raja	Gränsen för kvarter, del av kvarter och område
Ohjeellinen rakennuksen ajoneuvoliikennetelle varatun katu- tai liikennealueen osan raja/maa-aineisen alueen raja	Instruktiv gräns för byggnadsyta, del av gatu- eller trafikområde, som reserverats för fordonstrafik, eller annat fyllt område
Kaupunginosan numero	Stadsdelsnummer
Korttelin numero	Kvartersnummer
Kulun suu	Gatumynning
Rakennusala	Byggnadsyta
Opetustoimintaa palvelevien rakennusten korttelialue	Kvartersområde för undervisningsverksamhet
Lukusarja, jossa nominäärinen numero osoittaa rakennusten suurimman sallittu kerroslukumäärän ja alleviivattu numero pienimmän sallitun kerroslukumäärän. Kerroslukumäärä sallittu rakennusosalle/osille/osiksi kerrosala, asemakaava.	Siffrorserie, i vilken den vanliga siffror anger byggnadsrum-mets högsta tillåtna antal våningar och den understrukna siffran anger minsta tillåtna antal våningar. Antalet i kvarter-met sammanlagt tillåtna våningar.
Puistoalue	Parkområde

AK 73
Vahvistettu/
Fastställd
3.6.1976

MUUTOSALUE

- KAHI-JULKISIVUMUURAUS UUSITAAN 85 MM:N TIILIMUURAUKSENA
- LÄMMÖNERISTYS UUSITAAN JA ULKOSEINÄRAKENTEESEEN LISÄTÄÄN TUULETUSRAOT
- IKKUNOITA UUSITAAN
- IKKUNOIDEN VESIPELLITYKSET UUSITAAN
- OLEMASSA OLEVIA PUITA POISTETAAN JA UUDET TAIMET TILALLE
- SALAOJAT JA SADEVESIJÄRJESTELMÄT UUSITAAN MERKITYILTÄ ALUEILTA

LUONNOS

Kaup.osa/Kylä 5	Kortteli/Tila 77	Tontti/Rno 2	Viranomaisen merkintöjä
Pysyvä rakennusnumero			Korkeus- ja koord. järjestelmä ETRS-GK25 N2000
Rakennustoimenpide MUUTOS			Piirustaja PÄÄPIIRUSTUS — Rev 01
Käsiteltävän osan ja osoite KASAVUOREN KOULUKESKUS Kasavuorentie 1 02700 KAUNIAINEN			Piirustuksen sisältö Asemapiirros, Asemakaavaote — Mittakaava 1:500, 1:1000
SITOWISE — Linnoitustie 6, 02600 Espoo, 020 747 0000, www.sitowise.com			Suunn.ala ARK — Työnumero K21693 — Piir.no 002 001 — Muutos
Pertaja — Suunnittelija: Sari Tawast, rakennusarkkitehti			Tiedostosijainti
Tarkastaja — Vastuuvs/Hyväksyjä: Eija Teivas, arkkitehti			Päiväys 26.4.2022 — Tiedosto .dwg