RAKENNEKERROKSET:

US1. / TIILISEINÄT
85 mm TIILIVERHOUS ARK-SUUNN. MUKAAN (u)
30 mm TUULETUSRAKO (u)
50...200 mm LÄMMÖNERISTE ESIM. KINGSPAN KOOLTHERM K15 (LAMBDA 0,020 W/(mK)) (u)
ERISTETTÄVÄN PINNAN OIKAISU-/TASOITUSLAASTI (u)
TERÄSBETONINEN SISÄKUORI (v)
U-ARVO = 0,41...0,11 W/m²K

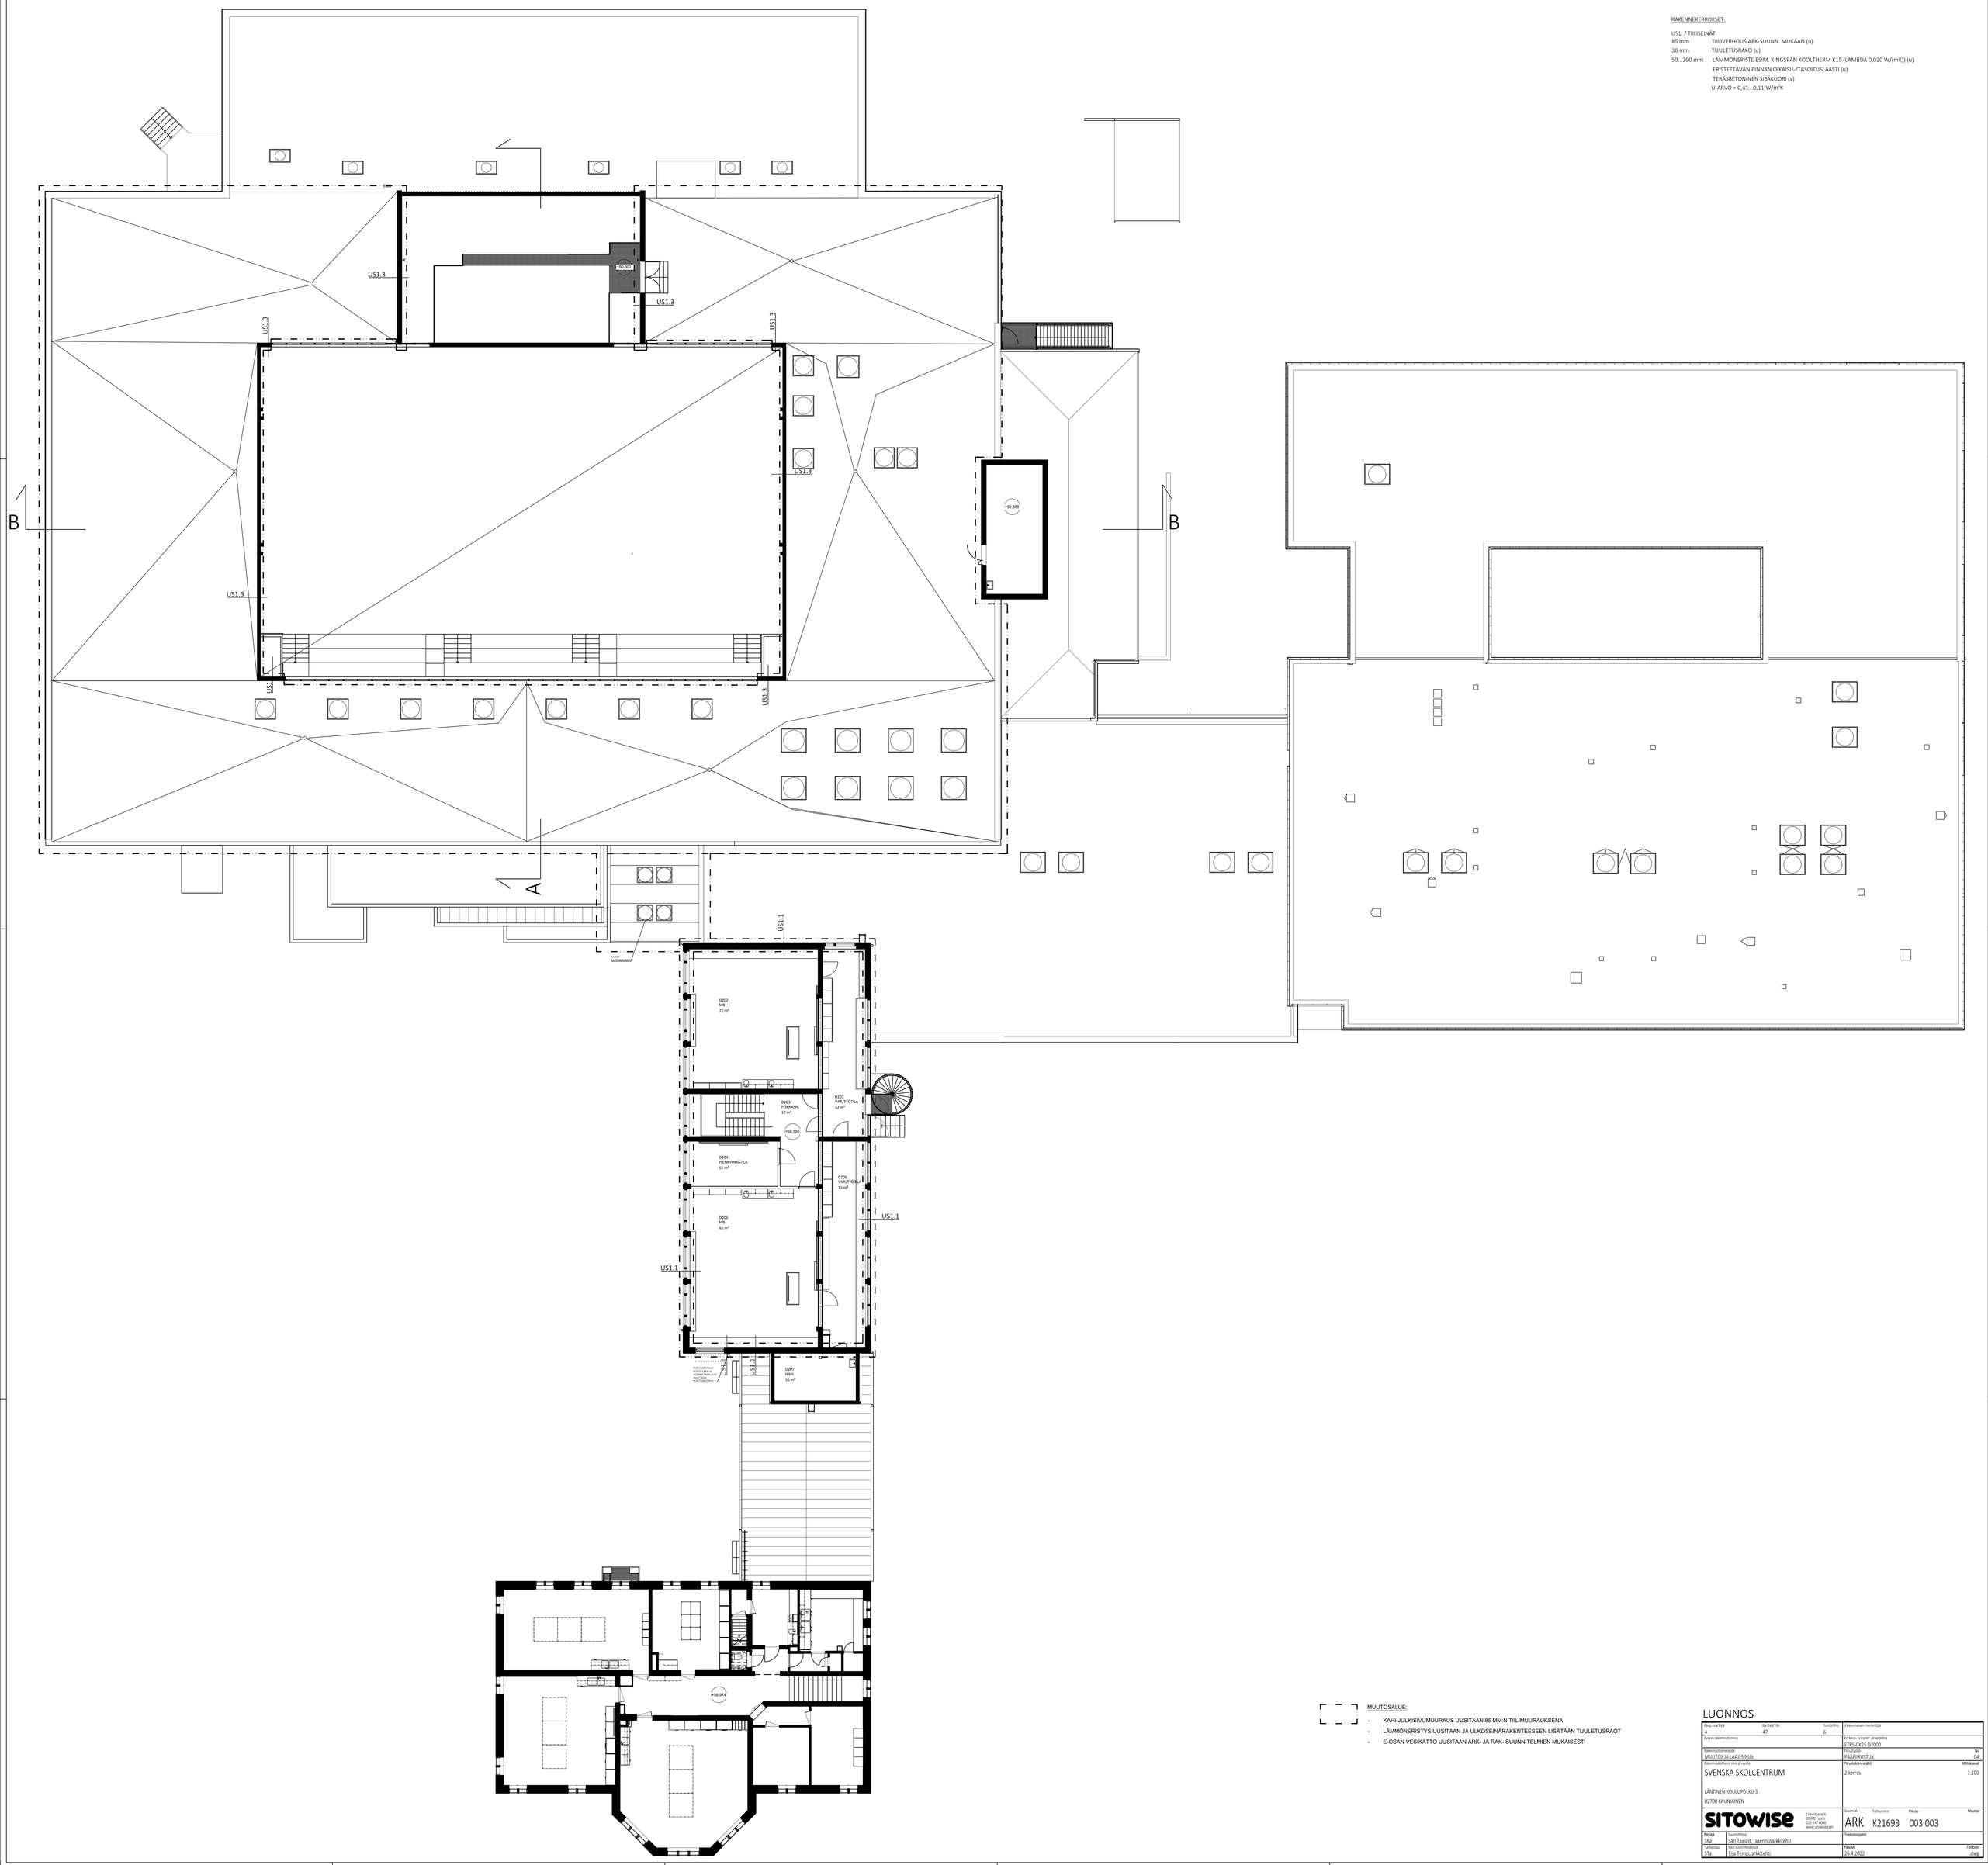

MUUTOSALUE:

- KAHII-JULKISIVUMUURAUS UUSITAAN 85 MM:N TIILIMUURAUKSENA
- LÄMMÖNERISTYS UUSITAAN JA ULKOSEINÄRAKENTEESEEN LISÄTÄÄN TUULETUSRAOT
- E-OSAN VESIKATTO UUSITAAN ARK- JA RAK- SUUNNITELMIEN MUKAISESTI

LUONNOS

Kaup.ma/Kylä: 6	Kortteli/Tila: 47	Tontti/Rno: 6	Viranomaisen merkintöjä
Pysyvä rakennustunnus			Korkeus- ja koord. järjestelmä: ETRS-GK25 N2000
Rakennuttamisenjohde: MUUTOS JA LAAJENNUS			Piirustuksen: PÄÄPIIRUSTUS — No: 04
Rakennuskohteen nimi ja osoite: SVENSKA SKOLCENTRUM LÄNTINEN KOULUPOLKU 3 02700 KAUNIAINEN			Piirustuksen sisältö: 2.kerros — Mittakaava: 1:100
SITOWISE — Linnoitustie 6, 02600 Espoo, 010 747 6000, www.sitowise.com			Suom.tila: ARK — Työnumero: K21693 — Pääsivu: 003 — Muutos: 003
Piirtäjä: SKa — Suunnittelija: Sari Tawast, rakennusarkkitehti			Tiedostojoukko
Tarkastaja: STa — Vast.suun/Hyväksyjä: Eija Teivas, arkkitehti			Päiväys: 26.4.2022 — Tiedosto: .dwg