RAKENNEKERROKSET:

US1. / TIILISEINÄT

85 mm	TIILIVERHOUS ARK-SUUNN. MUKAAN (u)
30 mm	TUULETUSRAKO (u)
50...200 mm	LÄMMÖNERISTE ESIM. KINGSPAN KOOLTHERM K15 (LAMBDA 0,020 W/(mK)) (u)
	ERISTETTÄVÄN PINNAN OIKAISU-/TASOITUSLAASTI (u)
	TERÄSBETONINEN SISÄKUORI (v)
	U-ARVO = 0,41...0,11 W/m²K

US2. / BETONISEINÄT JA SOKKELI

100-150 mm	BETONISOKKELI C30/37, KESKINEN RAUDOITUS T8#150(u)
~140 mm	XPS-ERISTE ESIM. FINNFOAM F200 (LAMBDA 0,038 W/(mK)) (u)
130-... mm	KAHITIILI/TERÄSBETONINEN SISÄKUORI (v)
	TERÄSBETONINEN SISÄKUORI (v)
	U-ARVO = 0,254 W/m²K

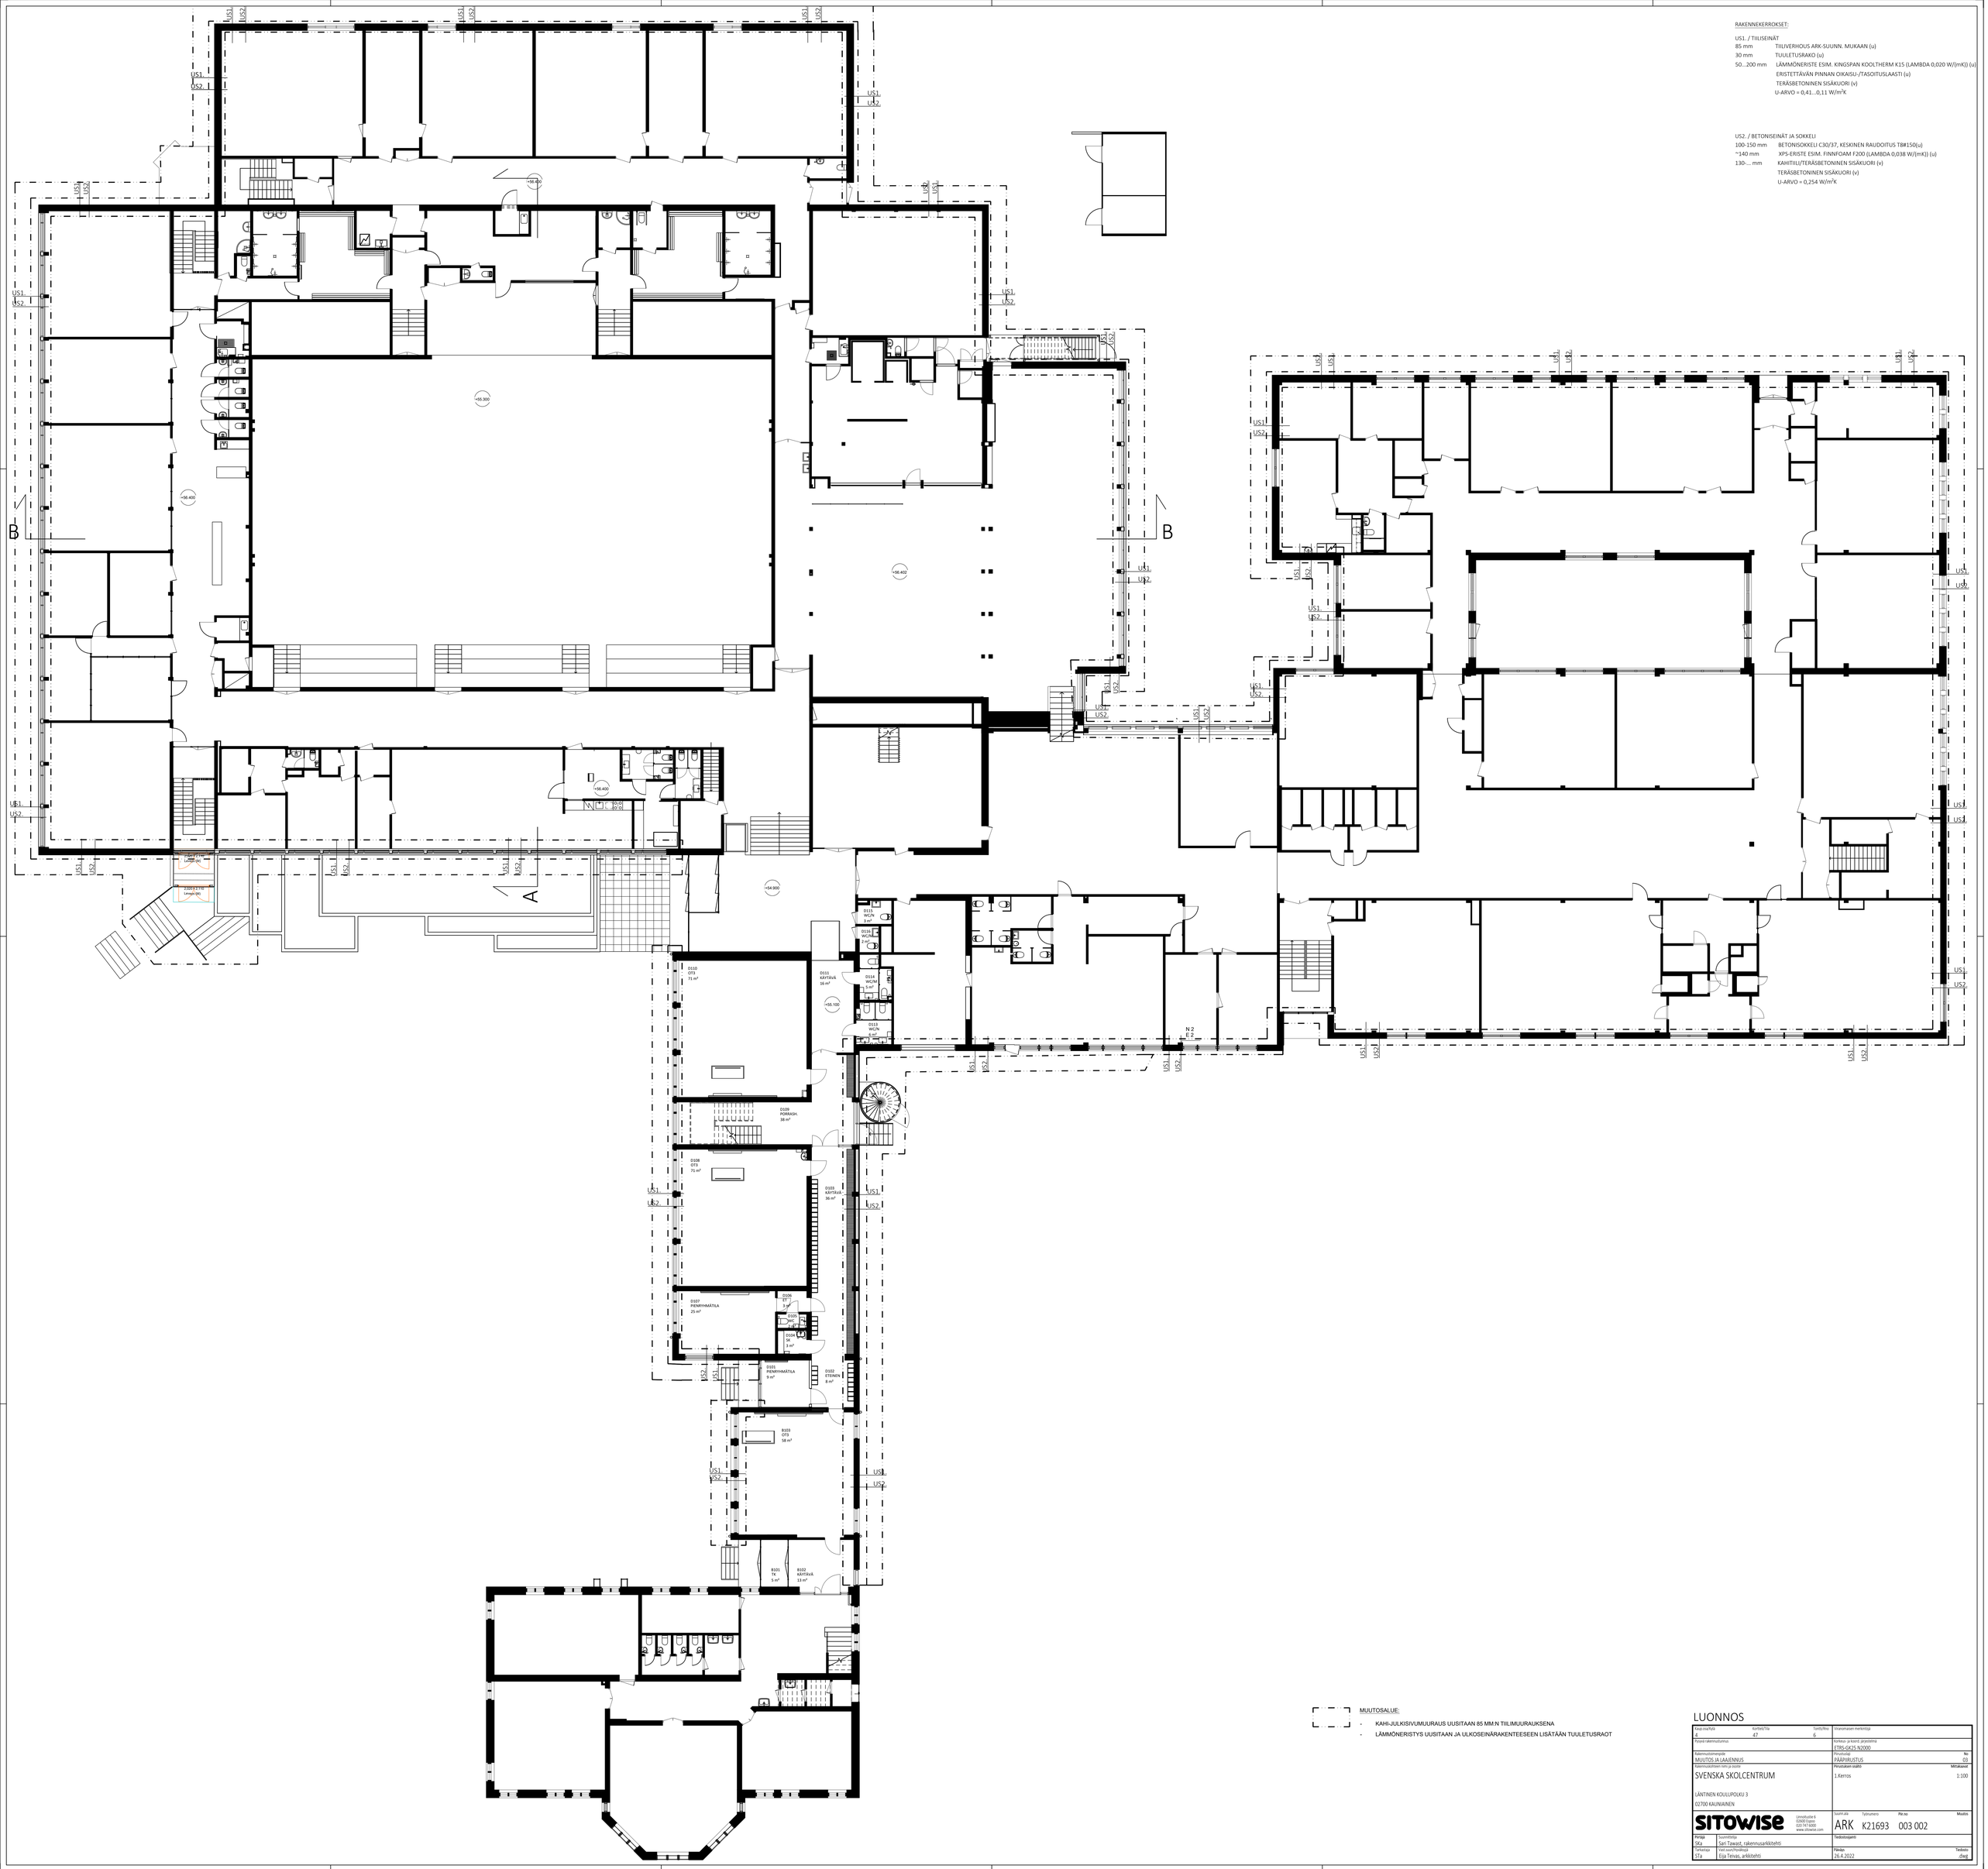

MUUTOSALUE:

- KAHI-JULKISIVUMUURAUS UUSITAAN 85 MM:N TIILIMUURAUKSENA
- LÄMMÖNERISTYS UUSITAAN JA ULKOSEINÄRAKENTEESEEN LISÄTÄÄN TUULETUSRAOT

LUONNOS

Kaavayhtyö 4	Korttel/Tila 47	Tyyttyl/Rno 6	Viranomaisen merkintöjä
Piirrä rakennusnimo			Korkeus- ja kard. järjestelmä ETRS-GK25 N2000
Rakennuslaatuvaraja MUUTOS JA LAAJENNUS			Piirustuslaji PÄÄPIRUSTUS — No 03
Rakennuskohteen nim ja osoite SVENSKA SKOLCENTRUM LÄNTINEN KOULUPOLKU 3 02700 KAUNIAINEN			Piirustuksen sisältö 1.Kerros — Mittakaava 1:100
SITOWISE — Lähetkatu 8 00600 Espoo 020 747 6000 www.sitowise.com			Suom.ale ARK — Työnumero K21693 — Pär.no 003 002 — Muutos
Piirtäjä SKa — Suunnittelija Sari Tawast, rakennusarkkitehti			Tiedustusjaosto
Tarkastaja STa — Vast.suunt/Hyväksyjä Esja Teivas, arkkitehti			Päiväys 26.4.2022 — Tiedosto .dwg