


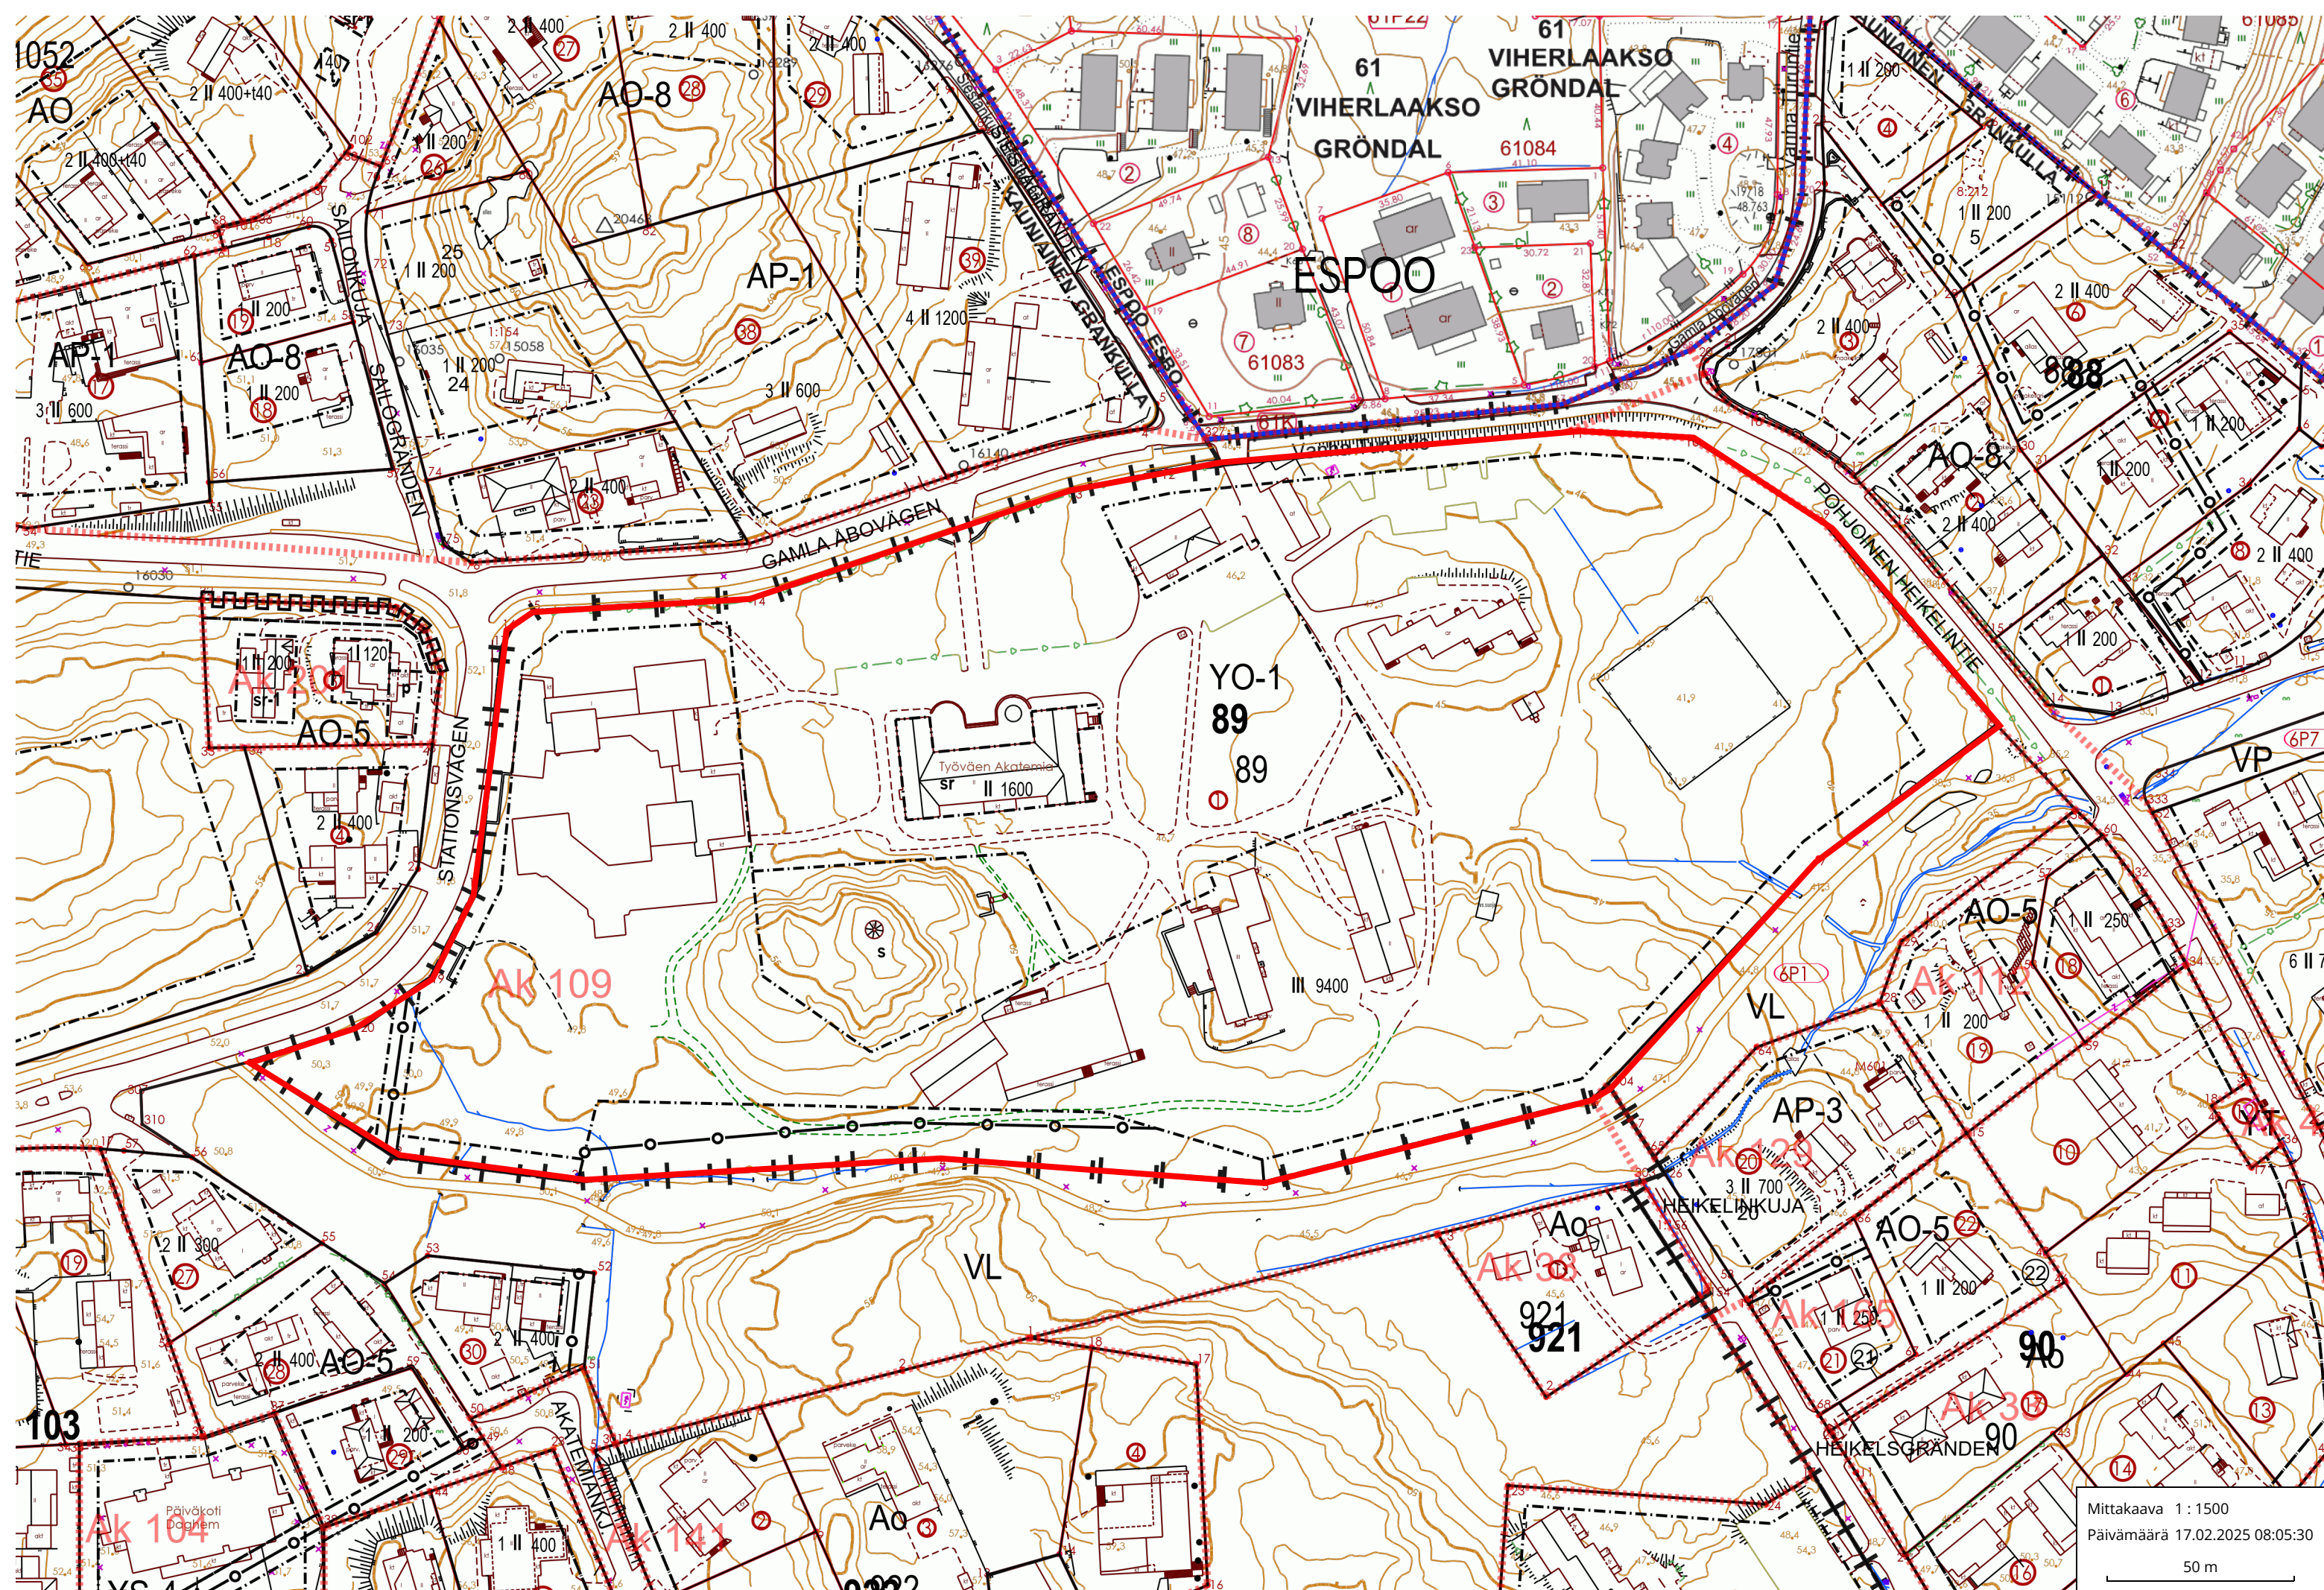

Mittakaava 1 : 1500
Päivämäärä 17.02.2025 08:05:30
50 m

KAUNIAINEN

ASEMAKAAVAN MUUTOS 1:2000

Asemakaavan muutos koskee:

osaa 6. ja 7. kaupunginosaa

6. kaupunginosan korttelia 89 sekä katu- ja puistoalueita

7. kaupunginosan korttelia 104, osaa korttelista 103 sekä katu- ja puistoalueita

Asemakaavan muutoksella muodostuu:

osa 6. ja 7. kaupunginosaa

6. kaupunginosan kortteli 89 sekä katu- ja virkistysalueet

7. kaupunginosan kortteli 104, osa korttelia 103 sekä katu- ja virkistysalueet

MERKKIEN SELITYKSET JA ASEMAKAAVAMÄÄRÄYKSET:

3 m sen kaava-alueen ulkopuolella oleva viiva, jota vahvistaminen koskee.

Kaupunginosan raja.

Korttelin, korttelinosan ja alueen raja.

Eri kaavamääräysten alaisten alueenosien välinen raja.

Ohjeellinen tontin raja.

Kaupunginosan numero.

Korttelin numero.

* Suojeltava rakennus. Rakennuksessa saa suorittaa vain sellaisia rakennustöitä, jotka tähtäävät alkuperäisen julkisivun sekä kantavien rakenteiden säilymiseen. (Rakl 135 § 1 mom. nojalla annettu määräys.)

* Suojeltava alue. Alueella olevaa huvimajaa ja haularia ei saa purkaa tai poistaa. (Rakl 135 § 1 mom. nojalla annettu määräys.)

Johtoja varten varattu maanalaistila.

Kadun nimi.

Lukusarja, jossa ensimmäinen luku osoittaa rakennusalueelle sallitun asuntojen enimmäismäärän, roomalainen luku suurimman sallitun kerrosluvun ja viimeinen luku suurimman sallitun kerrosalan neliömetreinä.

Rakennusala.

Katu.

Jalankululle ja polkupyöräilylle varattu katu.

Johtoa varten varattu alueen osa.

Asuinrakennusten korttelialue. Piha- ja oleskelutilaa on rakennettava vähintään 10 m² asuntoa kohti. Autopaikkoja on varattava vähintään yksi jokaista asuntoa kohti.

Erillispientalojen korttelialue. Autopaikkoja on varattava vähintään kaksi kutakin asuntoa kohti.

Opetustoimintaa palvelevien rakennusten korttelialue. Alueelle voidaan rakentaa opetus- ja majoitustiloja sekä henkilökunnan asuntoja aputiloineen. Autopaikkoja on varattava vähintään 1 autopaikka/120 m² kerrosalaa.

Lähevirkistysalue.

Pohjakartta täyttää kaavoitusmittausasetuksen n:o 493/82 tarkkuusvaatimukset
Baskartan uppfyller fordringarna i förordningen av planeringsmätning nr 493/82

Kauniaainen 23.12.1987 Grankulla

Lars Relander
Lars Relander

Kaupungeodeetti - Stadsgeodet

Asemakaavan muutoksen laatinnut
Stadsplaneändringen uppgjord av

OY SUUNNITTELUKESKUS - PLANKONSULT AB

Helsinki 6.4.1988 Helsingfors Tarkistettu Reviderad den 4.10.1988

Raimo Hannula
Raimo Hannula

Arkkittehti-Arkitekt SAFA

Asemakaavakartta on Kauniaisten kaupunginvaltuuston 30.1.1989 §19 tekemän päätöksen mukainen.

Stadsplanekartan överensstämmer med stadsfullmäktiges i Grankulla beslut av den 30.1.1989 §19.

Todistaa Kauniaisissa:

Intyggar i Grankulla:

Rainer Staffan
Rainer Staffan
Kaupunginsihteeri
Stadssekreterare

Vahvistettu ympäristöministeriössä 15.3.1990 lahdella merkityillä muutoksilla.
Fastställd av miljöministeriet den 15.3.1990 med asterisk betecknade ändringar.

GRANKULLA

STADSPANEÄNDRING 1:2000

Stadsplaneändring berör:

delar av 6. och 7. stadsdelen

6. stadsdelens kvarter 89, samt gatu- och parkområden

7. stadsdelens kvarter 104, del av kvarter 103 samt gatu- och parkområden

Genom stadsplaneändring bildas:

delar av 6. och 7. stadsdelen

6. stadsdelens kvarter 89 samt gatu- och rekreatiomsområden

7. stadsdelens kvarter 104, del av kvarter 103 samt gatu- och rekreatiomsområden

TECKENFÖRKLARING OCH STADSPANEBESTÄMMELSER:

Linje 3 m utanför det planeområde fastställelsen avser.

Stadsdelsgräns.

Kvarters-, kvartersdels- och områdesgräns.

Bestämelsegräns.

Riktgivande tomtgräns.

Stadsdelsnummer.

Kvartersnummer.

7
89

SR

S

maiv

ASEMATIE

2 II 400

Gata.

För gång- och cykeltrafik reserverad gata.

För ledning reserverad del av område.

A-1

A0-5

YO-1

Närrekreatiomsområde.

För ledningar reserverat utrymme under markplanet.

Gatunamn.

Nummerserie, var den första siffran anger största tillåtna antal bostäder på byggnadsytan, den romerska siffran anger största tillåtna antal våningar samt det sista talet största tillåtna våningsytan i kvadratmeter.

Byggnadsyta.

Gata.

För gång- och cykeltrafik reserverad gata.

För ledning reserverad del av område.

Kvartersområde för bostadshus. Utevistelse- och lek område bör anläggas minst 10 m² per bostad. Bilplatser bör reserveras minst en per varje bostad.

Kvartersområde för fristående småhus. Bilplatser bör reserveras minst två per bostad.

Kvartersområde för byggnader för undervisningsverksamhet. På området får uppföras undervisnings- och inkvarteringsutrymmen samt personalbostäder med serviceutrymmen. Bilplatser bör reserveras minst 1 bilplats per 120 m² våningsyta.

Närrekreatiomsområde.