


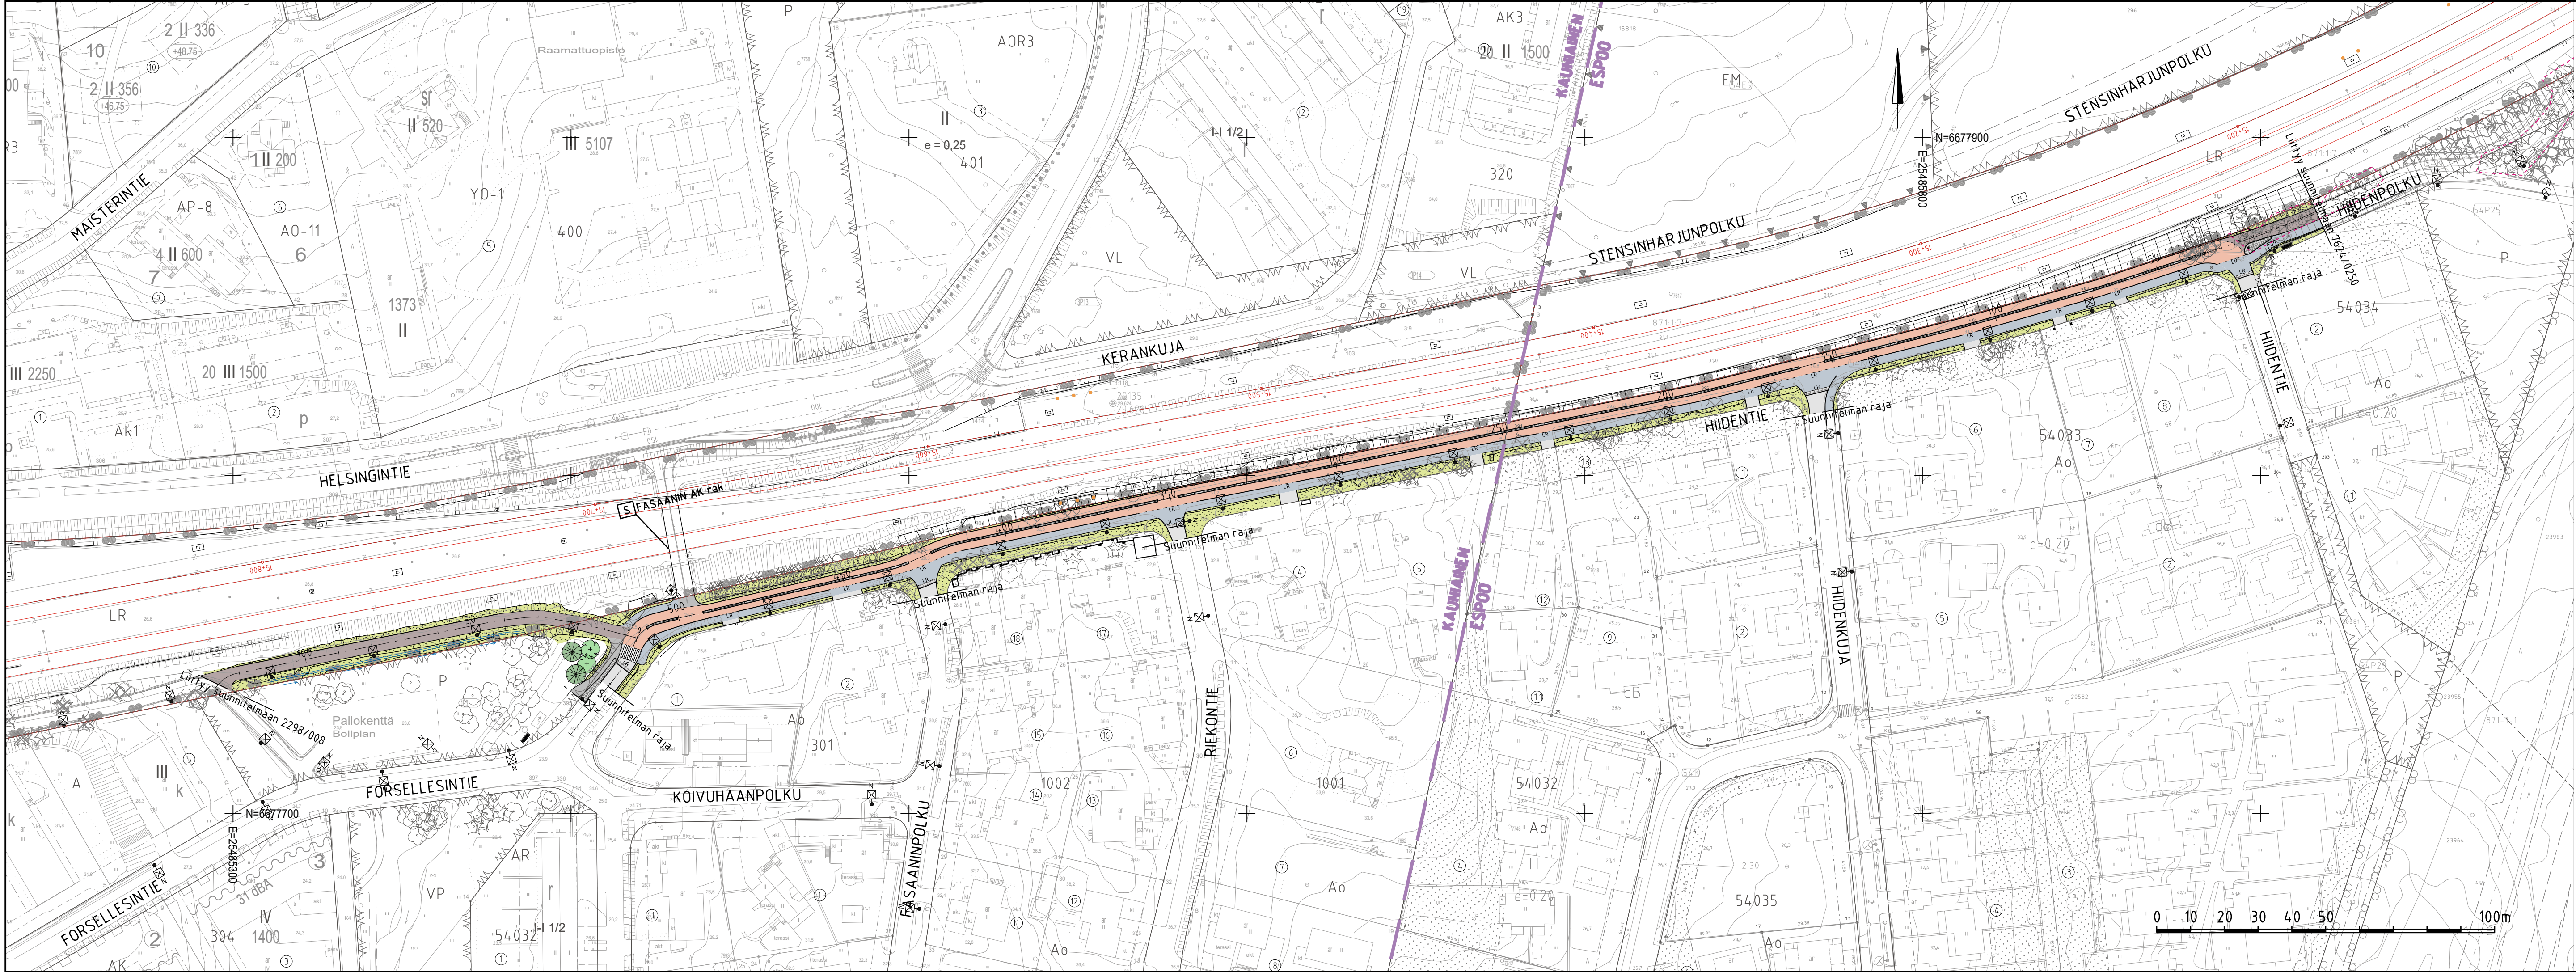

- PIIRUSTUSMERKINNÄT
- ajorata, punainen asfaltti
 - ajorata
 - pyörätie
 - yhdistetty jalkakäytävä ja pyörätie
 - jalkakäytävä
 - kiveys
 - viheralue
 - mitattu/nykyinen puu
 - puiden poiston alueraja
 - poistettava puu
 - istutettava puu
 - hyppytolppa
 - reunatuki
 - madallettu reunatuki
 - luiskattu reunatuki
 - upotettu reunatuki
 - tukimuuri
 - avo-oja
 - kaide
 - suojaite
 - valaisin
 - nykyinen valaisin
 - rautatietalueen raja
 - rautatien paalulukemat
 - kunnan raja

LUONNOS 28.11.2025

	KAUNIAISTEN KAUPUNKI YHDYSKUNTATOIMI KUNTATEKNIikka	GRANKULLA STAD SAMHÄLLSTEKNIK KOMMUNTEKNIK	PIIRI	
	ALUE KAAYA Ak 33	KAUP OSA 1	SUUNN	
	ESPOON KAUPUNKI KAUPUNKITEKNIKAN KESKUS	ESBO STAD STADSTEKNIKCENTRALEN	TARK	
	ALUE KAAYA NIHTISILTA	KAUP OSA 54 KILO	HYV	
NIMI	HIIDENTIE-FORSELLESINTIE		KL	190
			KL	190
AIHE	KATU, KEVYT LIIKENNE		MAA	1:1000
			KODI	ETRS-GK25
PIIRI LAJI	KATUSUUNNITELMA, KOOSTEPIIRUSTUS		PRO	8101/001
			ESPOO	2333/001
GT	HSY:n vesihuolto PL 100 00066 HSY p.09/15611		REV	HYV
			REV	TARK
SUUNN	GEOTEKNIIKKA- YKSIO	CONS	XXX	
TARK		TARK	XXX	