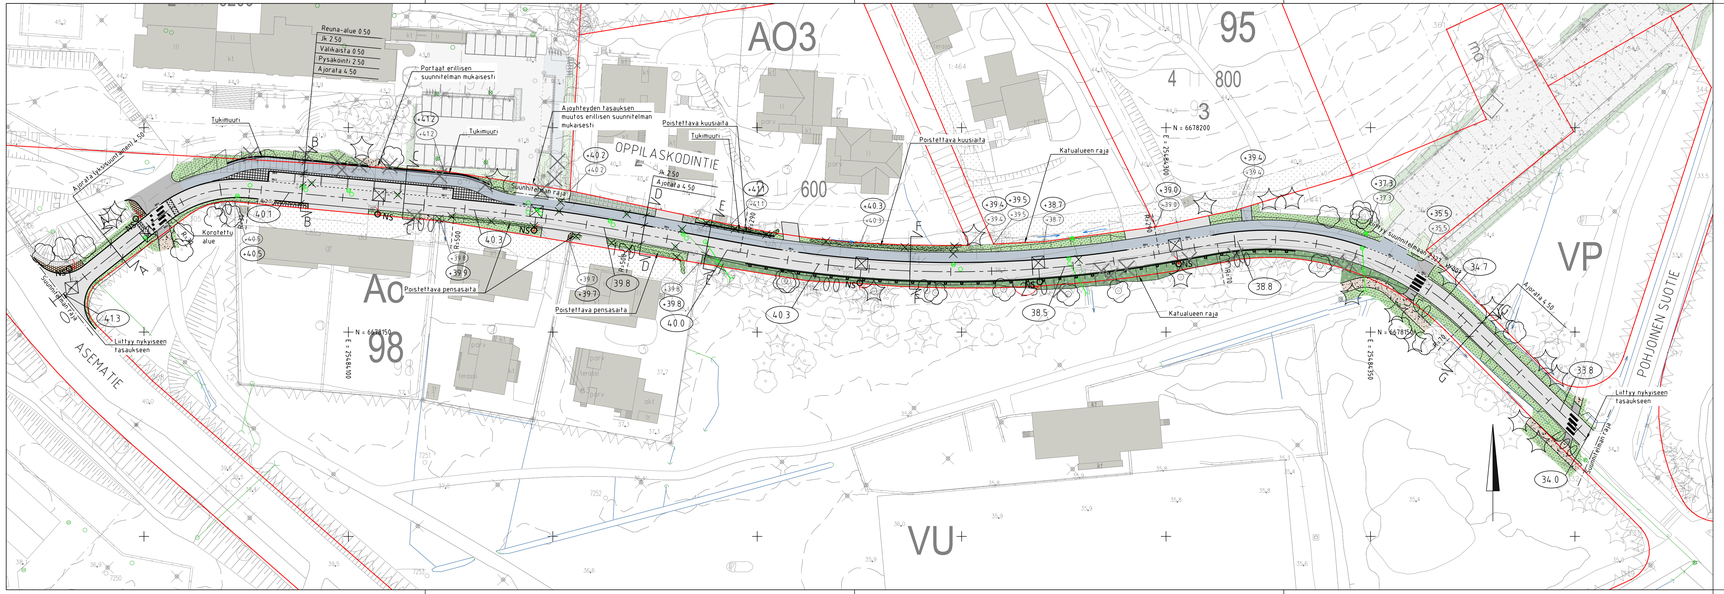

MERKINTÖJEN SELITYS

- Suunnittelualueen raja
- Ajorata, asfaltti
- Jk+pp/Jk-tie, asfaltti
- Kiveys, suunniteltu
- Kenttäkiveys, suunniteltu/nykyinen
- Kivituhka
- Nurmi/Metsäpohja
- Reunatuki
- Madallettu/upotettu reunatuki
- Hulevesikaivo, suunniteltu/nykyinen
- Hulevesirumpu, suunniteltu/nykyinen
- Painanne, suunniteltu/nykyinen
- Nykyinen lehti-/havupuu/pensas
- Suojattava lehti-/havupuu
- Poistettava lehti-/havupuu/pensas
- Mahdollisesti poistettava lehti-/havupuu/pensas
- Nykyinen lehti-/havupuu pensasrivi
- 9.9 Likim. suunniteltu kadun korkeusasema
- +9.9 +9.8 Likim. suunniteltu/nykyinen maanpinnan korkeusasema
- Luiska
- Tiekaide, suunniteltu
- Nykyinen kaide
- Nykyinen tukimuuri
- Nykyinen liikennemerkki
- Nykyinen valaisin
- NS Siirrettävä valaisin
- Siirtonuoli
- Poistoruksi

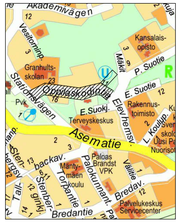
Akademivägen
Kansalais-opisto
Granhult-puiston
Asematie
Rakennus-toimisto
Tekniyskeskus
Palokan Varaosat VPK
Terveyskeskus Sovvicenter
Bredantie
Bredav.
Pohjoinen Suotie
E Suotie
P. Suotie
Veteranen
Kyrkoparken
Stationsgränd
Bankgränd
Bankparken
Stationsparken
Stationsvägen
Kyrkoparken
Kyrkoparken
Kyrkoparken