


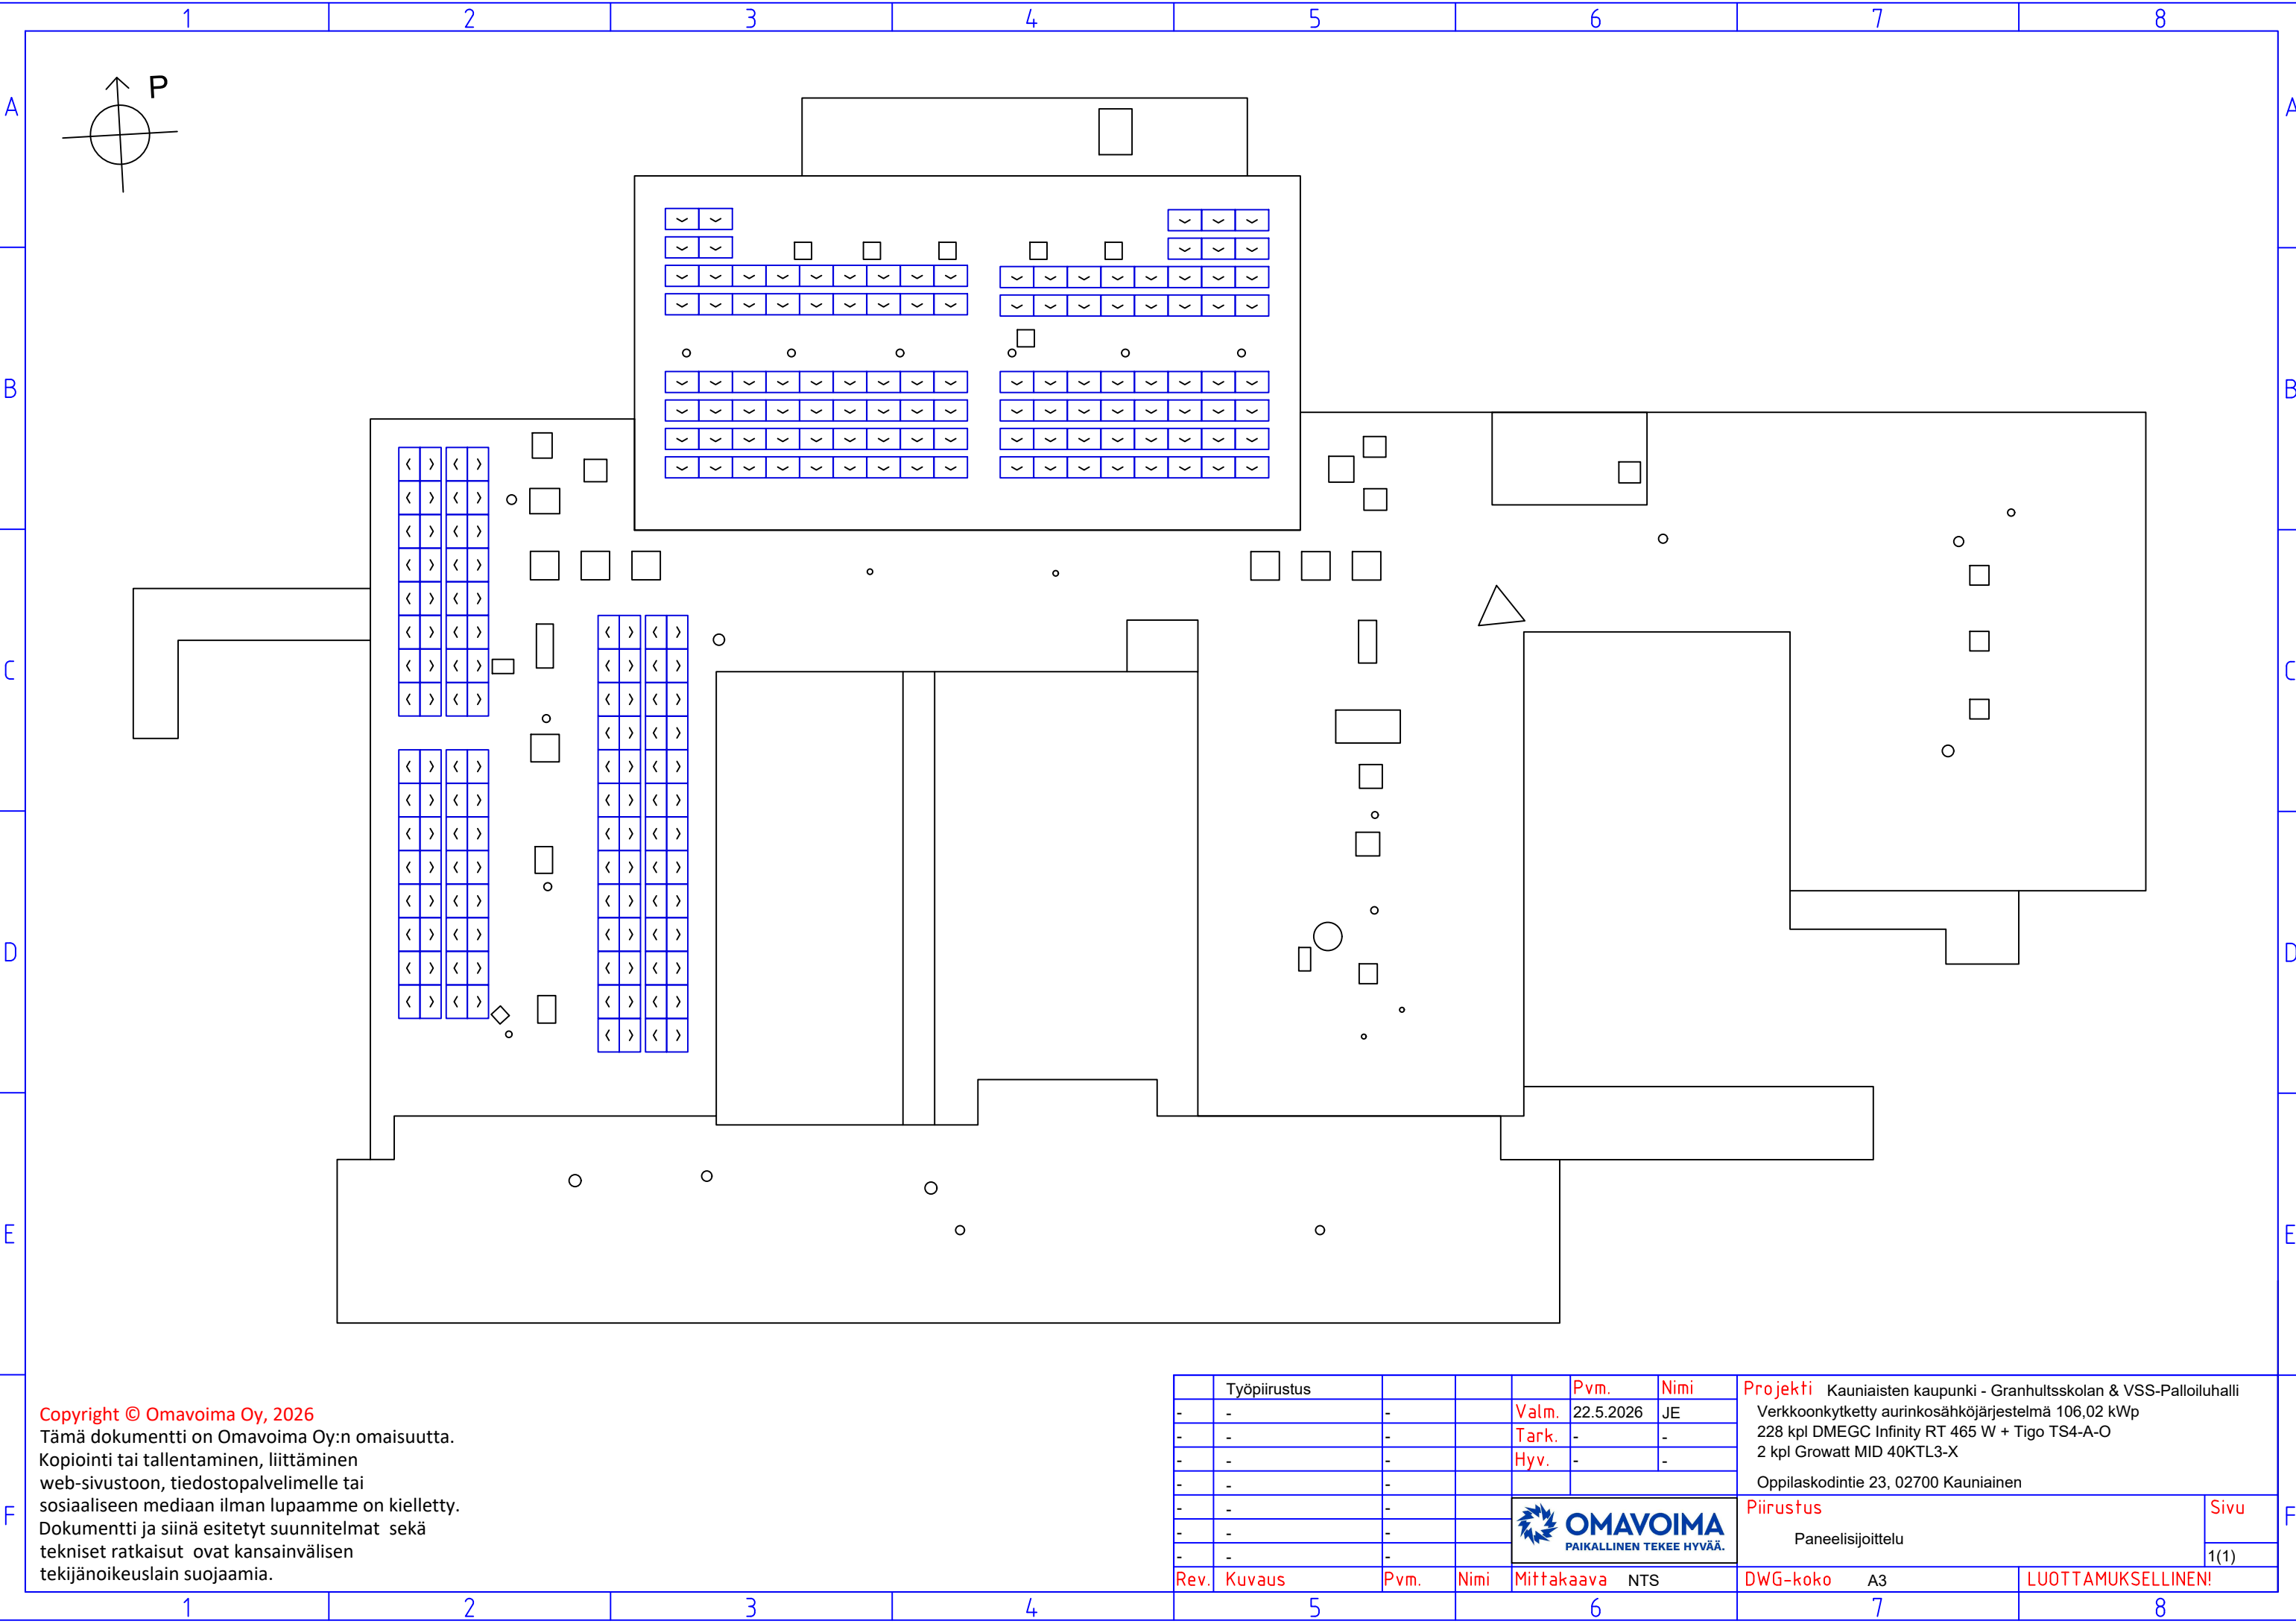

Copyright © Omavoima Oy, 2026
Tämä dokumentti on Omavoima Oy:n omaisuutta.
Kopiointi tai tallentaminen, liittäminen
web-sivustoon, tiedostopalvelimelle tai
sosiaaliseen mediaan ilman lupaamme on kielletty.
Dokumentti ja siinä esitetyt suunnitelmat sekä
tekniset ratkaisut ovat kansainvälisen
tekijänoikeuslain suojaamia.

	Työpiirustus				Pvm.	Nimi	Projekti Kauniaisten kaupunki - Granhultsskolan & VSS-Palloiluhalli Verkkoonkytketty aurinkosähköjärjestelmä 106,02 kWp 228 kpl DMEGC Infinity RT 465 W + Tigo TS4-A-O 2 kpl Growatt MID 40KTL3-X Oppilaskodintie 23, 02700 Kauniainen	
-	-	-		Valm.	22.5.2026	JE		
-	-	-		Tark.	-	-		
-	-	-		Hyv.	-	-		
-	-	-					Piirustus Paneelisijoittelu	
-	-	-						
-	-	-						
-	-	-						
Rev.	Kuvaus	Pvm.	Nimi	Mittakaava	NTS	DWG-koko	A3	LUOTTAMUKSELLINEN!