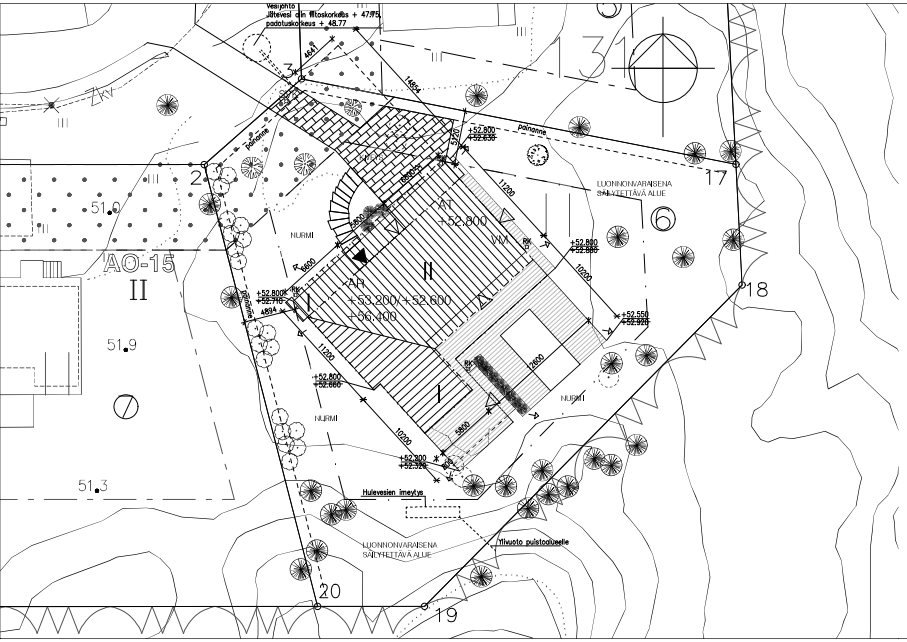

AO-15

ASEMAKAAVAMERKINTÖJÄ JA -MÄÄRÄYKSIÄ

Erillispientalojen korttelialue.
Tontille saa rakentaa enintään 400 k-m2 käsittävän asuinrakennuksen, jossa voi olla yksi asunto. Rakennuksen ensimmäisen kerroksen ala saa olla enintään 200 k-m2. Lisäksi saa rakentaa yhden yksitasoisen 50 k-m2 käsittävän autokatoksen, autotallin tai varaston.

VL

Lähivirkistysalue.

5

Alue, jolla ympäristö säilytetään. Alue on kulttuurihistoriallisesti arvokas kokonaisuus, jonka säilyminen nykyttässään on tärkeää. Asuinrakennuksen purkaminen edellyttää erityistä syitä. Lisärakentaminen tulee sopeuttaa tontilla olevaan rakennukseen. Uudisrakentaminen on sopeutettava ympäristöön. Ympäristön kannalta merkittävää puustoa tulee säilyttää. Tontteja ei saa aidata. Rakennushankkeista on ennen rakennusluvan myöntämistä pyydettävä museoviranomaisen lausunto.

5
131

Korttelin, korttelinosan ja alueen raja

Kaupunginosan numero

Korttelin numero

MAGNUS HAGEL

Kadun tai puiston nimi

II

Roomalainen numero osoittaa rakennusten, rakennuksen tai sen osan suurimman sallitun kerrosluvun.

Rakennusala.

Istutettava alueen osa.

Yleiset määräykset:

–Autopaikkoja on rakennettava vähintään:
AO–korttelialueet 2ap/asunto
AK–korttelialueet 1ap/85 k_m2

Kaavan pvm 6.2.2012

KERROSALA–/RAKENNUSOIKEUSLASKELMA:

Tontin rakennusoikeus: 400 m² + 50 m² autotalli, -katos tai varastotilaa

	HUONEISTOALA	KOKONAISALA	KERROSALA	KERROSALA (US 250)
ASUINRAKENNUS				
1.kerros	182 m²	210 m²	210 m²	200 m²
2.kerros	142 m²	164 m²	164 m²	156 m²
Yhteensä	324 m²	374 m²	374 m²	356 m²
LISÄRAKENNUSOIKEUS				
Autotalli/Varasto	– m²	53 m²	53 m²	50 m²
KAIKKI YHTEENSÄ	324 m²	427 m²	427 m²	406 m²

KOORDINAATTI- JA KORKEUSJÄRJESTELMÄ ETRS–GK25 N2000

KIINTEISTÖ LIITETÄÄN KUNNALLISEEN VESI– JA VIEMÄRIVERKOSTOON.
HULEVEDET IMEYTETÄÄN TONTILLE.

MITOITUKSET SIDOTTU TONTIN KULMAPISTEESEEN 3. RAKENNUS RAJAN 2–3 SUUNTAINEN.

MAANPINNAN KALLISTUKSET RAKENNUKSESTA POISPÄIN VÄHINTÄÄN 1:20 2–4M:N MATKALLA.
PINTAVESIEN PÄÄSY NAAPURITONTILLE ESTETÄÄN PAIVANTEIN.

AUTOPAIKKOJA TOTEUTETAAN 2 KPL

RAKENNUSTEN PALOLUOKKA P3.

ASUINRAKENNUS VARUSTETAAN LÄMMÖNTALTEENOTOLLA YLEISILMANVAIHDON OSALTA.

ASUINRAKENNUS VARUSTETAAN SÄHKÖVERKKOON KYTKETYLLÄ PALOVAROITINJÄRJESTELMÄLLÄ.

KIINTEISTÖ LIITETÄÄN KAUKOLÄMPÖVERKKOON.

- Kaadettava puu
- Säilytettävä puu
- Istutettava puu/pensas
- SVK Sadevesikaivo
- RK Rännikaivo
- Pintavesien suunta

Kunta/Kylä: 5	Kortteli/Tila: 131	Tontti/Rno: 6
Rakennuttajan/tilaaja: UUDISRAKENNUS		
Rakennuspaikan osoite ja nimi: MAGNUS HAGELSTAMIN TIE 12 Magnus Hagelstamin tie 12 02700 Kauniainen		
SUUNNITTELIJAT JA-H Pietarinkatu 13 A 83, 00140 HELSINKI PUH. 050-3940540 Email: hannele.karsio@suunnitteluri.fi		
Vastaavan arkkitehdin allekirjoitus varten		
Piirustuksen sisältö: PÄÄPIIRUSTUS		Julkisuus
Piirustuksen nimi: ASEMAPIIRROS		Mittakaava: 1:200
Hankenr. 27.5.2026	TYÖNRO. 479	PIIRUNRO 101
	ARK 479-L-101	Muutos