


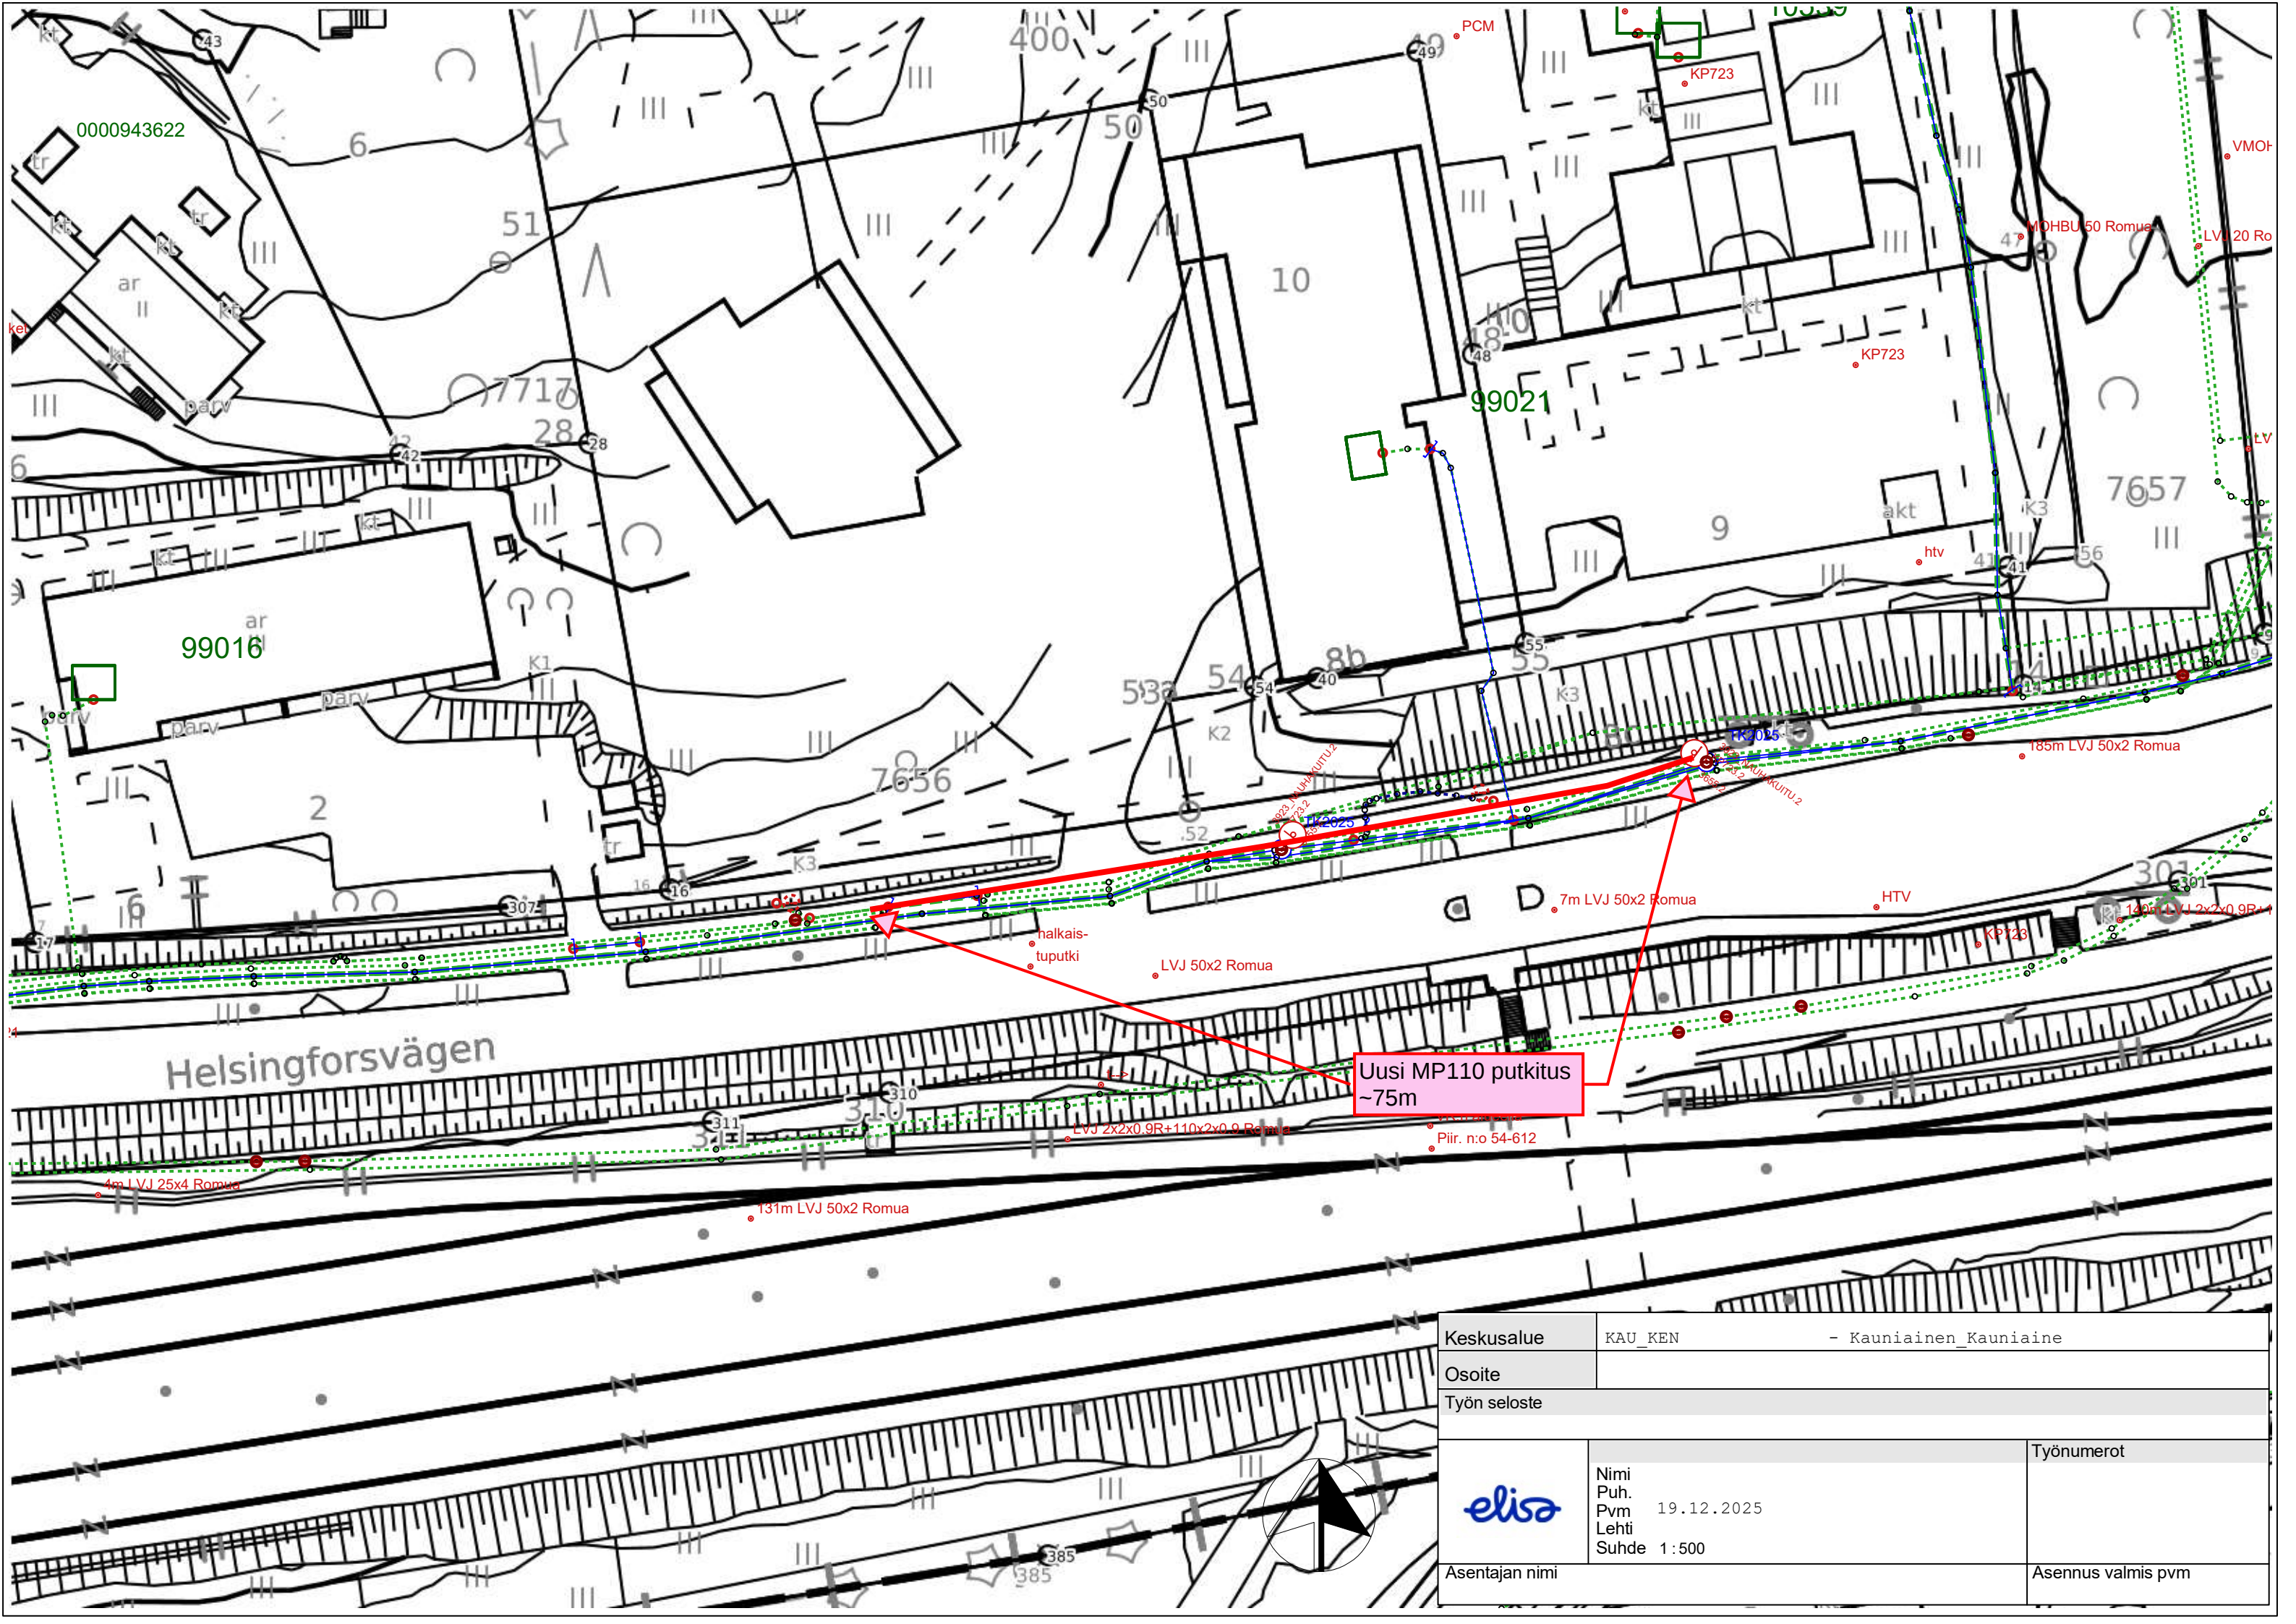

Keskusalue	KAU_KEN - Kauniainen_Kauniaine	
Osoite		
Työn seloste		
	Nimi	Työnumerot
	Puh.	
	Pvm 19.12.2025	
	Lehti	
	Suhde 1:500	
Asentajan nimi		Asennus valmis pvm